



●C / ●C / ●C : 敷設芯数 / 対象芯数 / 使用芯数
●●●m : ケーブル長

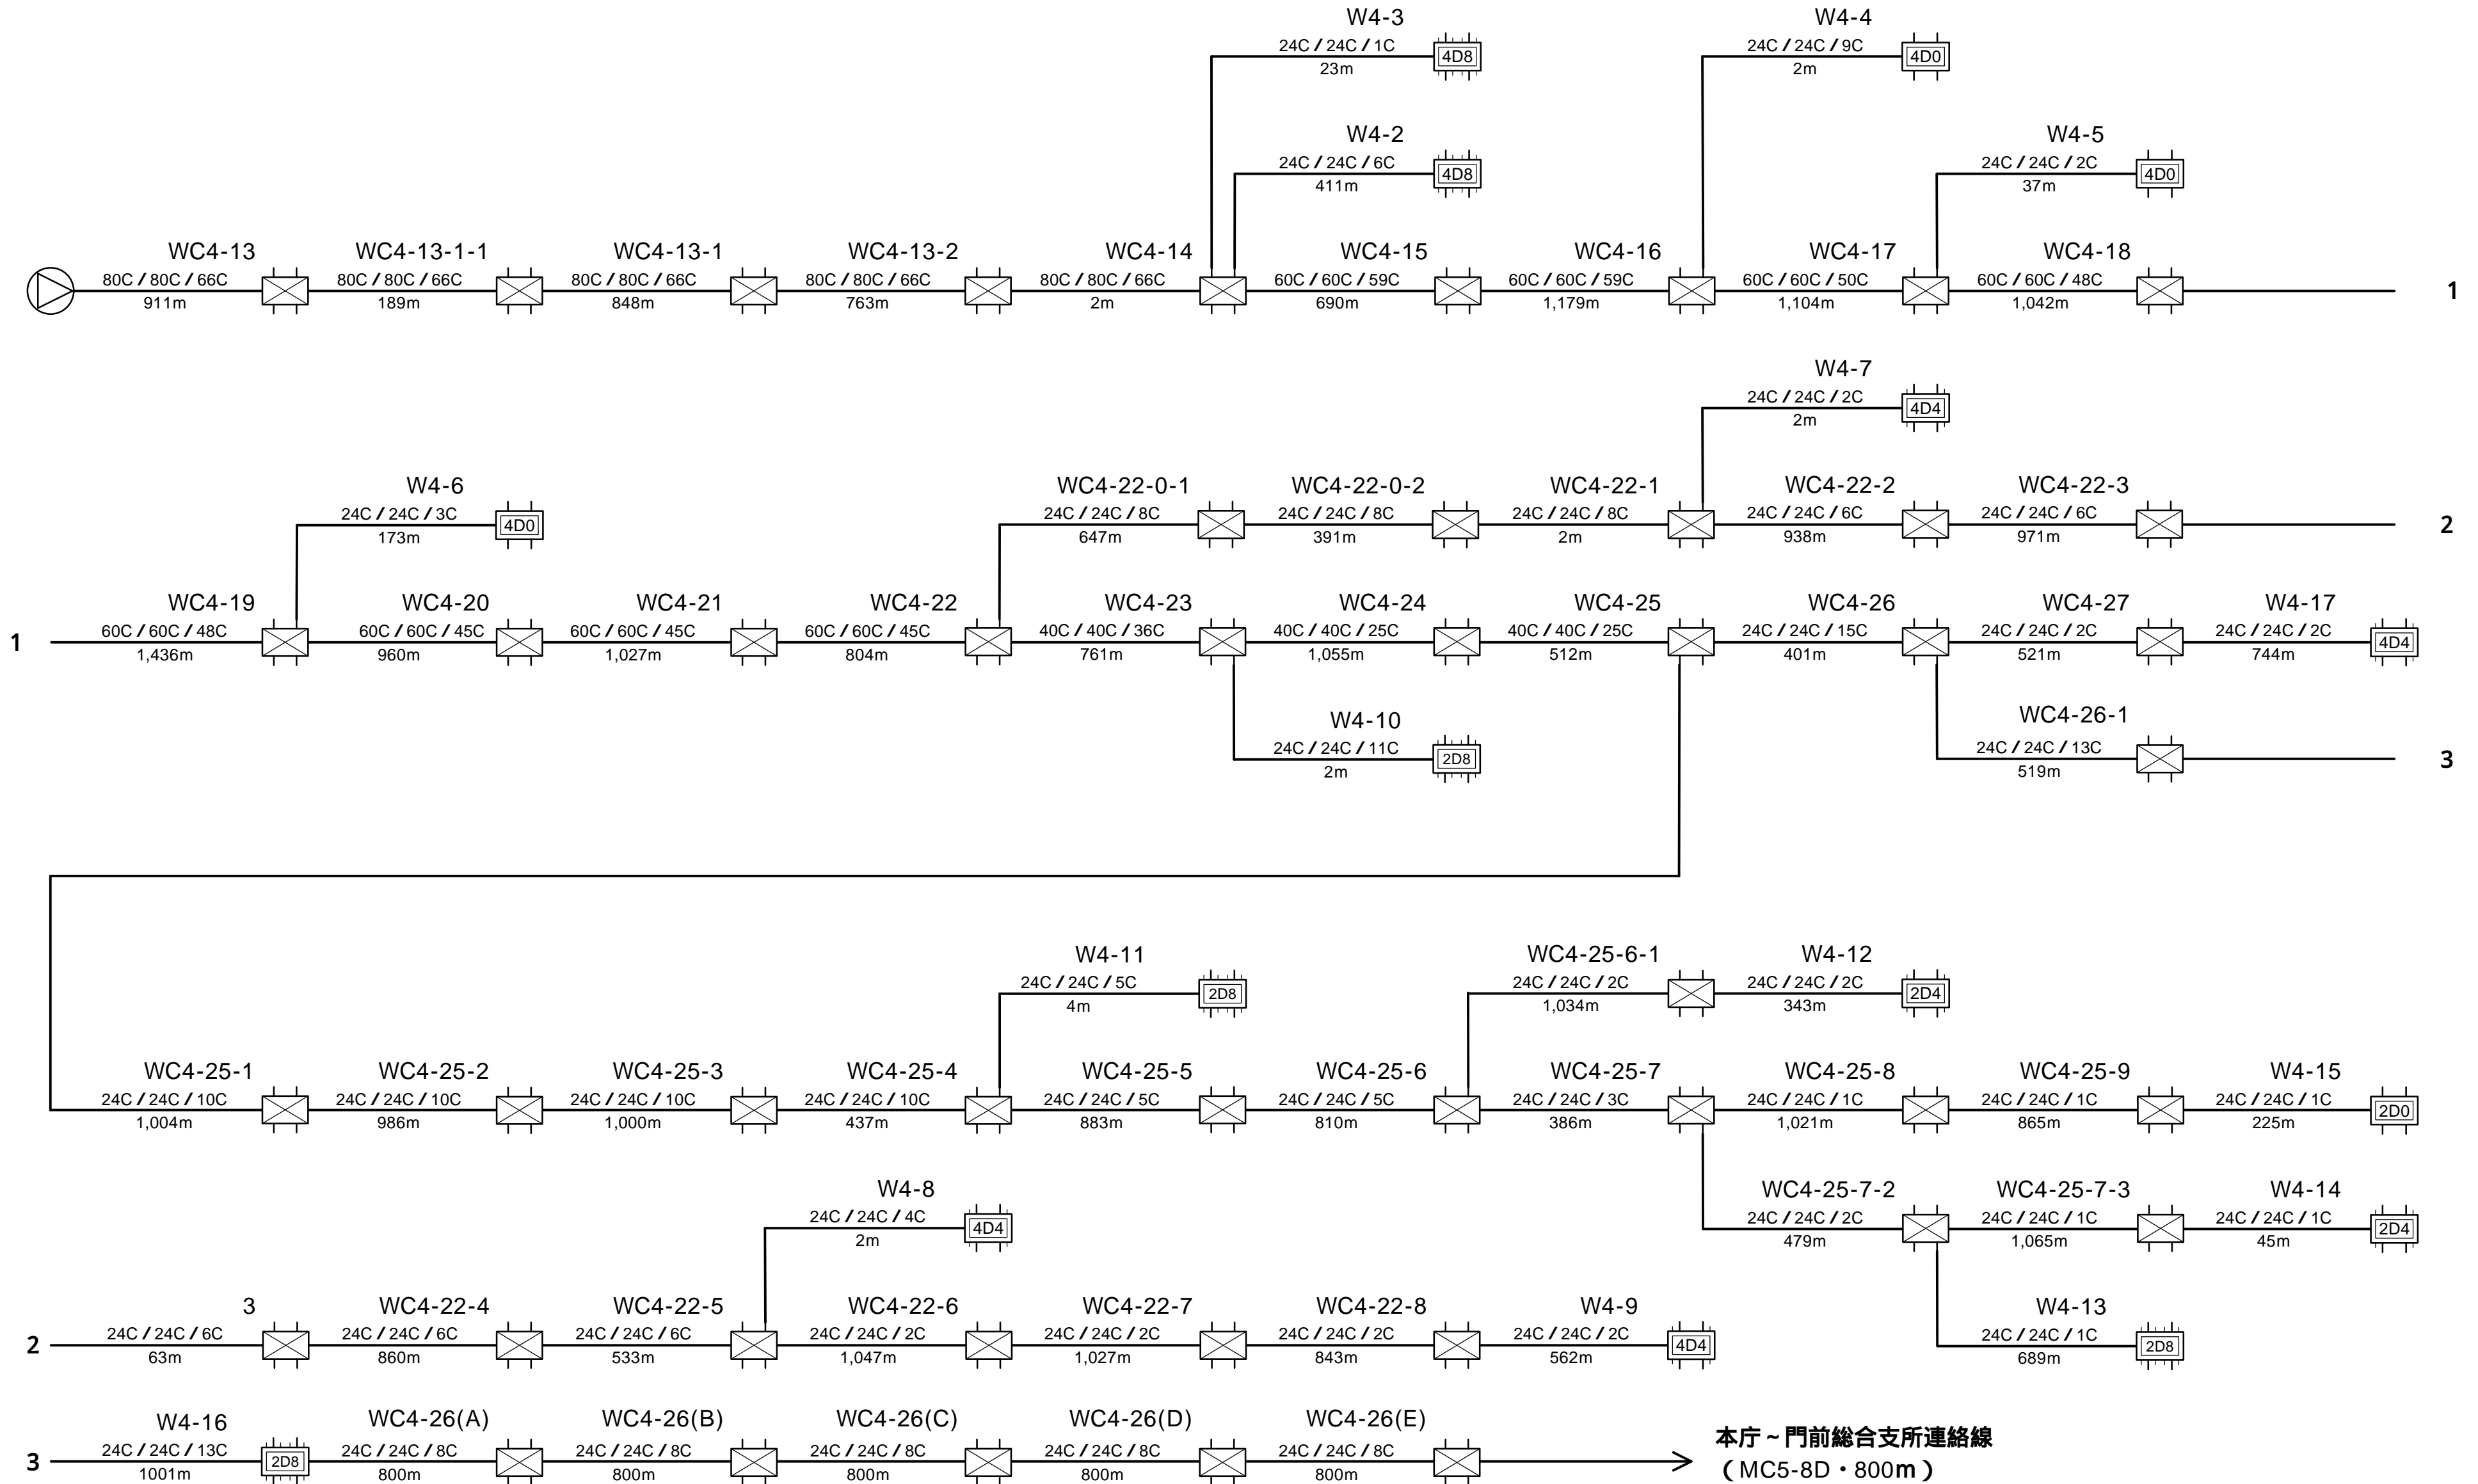


●C / ●C / ●C : 敷設芯数 / 対象芯数 / 使用芯数
●●●m : ケーブル長

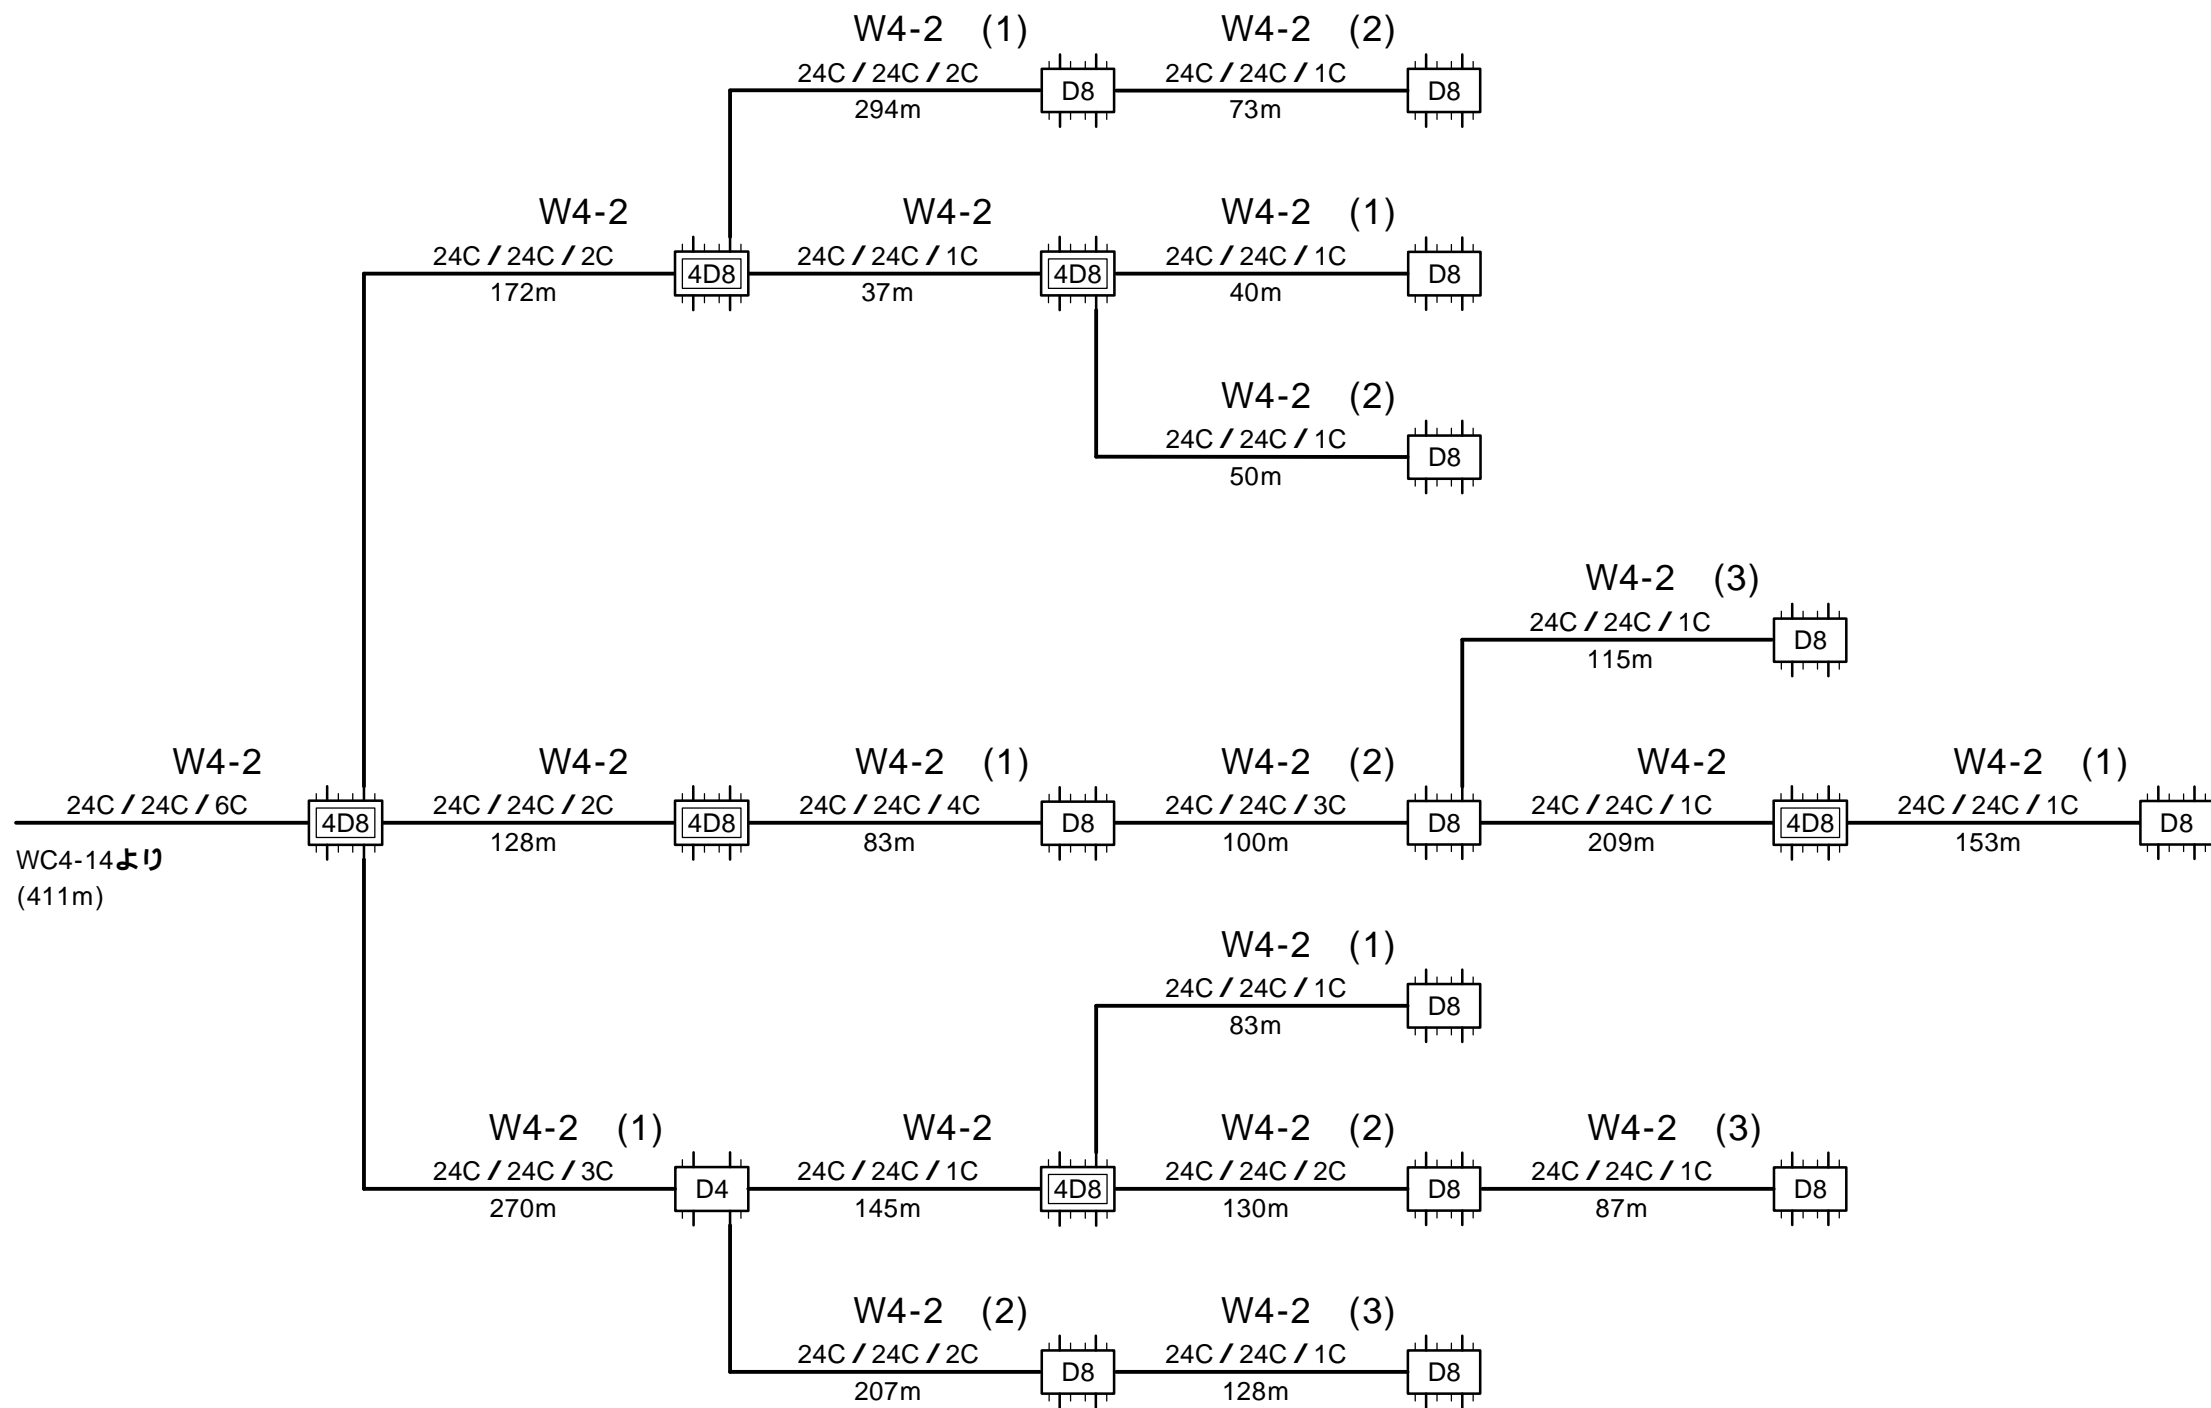


	センター / サブセンター	8D0	親 8カブラクロージャ	4D0	親 4カブラクロージャ	2D0	親 2カブラクロージャ	—	光ケーブル	尺 度	-			(工事名称) 輪島市ケーブルテレビ施設復旧工事 (期)
	幹線・分岐クロージャ	8D2	親 8・子 2カブラクロージャ	4D2	親 4・子 2カブラクロージャ	2D2	親 2・子 2カブラクロージャ	—	分配光ケーブル	承 諾	検 図	製 図	設 計	
	既設クロージャ	8D4	親 8・子 4カブラクロージャ	4D4	親 4・子 4カブラクロージャ	2D4	親 2・子 4カブラクロージャ	---	既設光ケーブル	R7.	R7.	R7.	R7.	(図面名称) 光系統図 (輪島地区)
	延長クロージャ	8D8	親 8・子 8カブラクロージャ	4D8	親 4・子 8カブラクロージャ	2D8	親 2・子 8カブラクロージャ							(図面種別)
		D8	子 8カブラクロージャ	D4	子 4カブラクロージャ	D2	子 2カブラクロージャ							W4-2系統



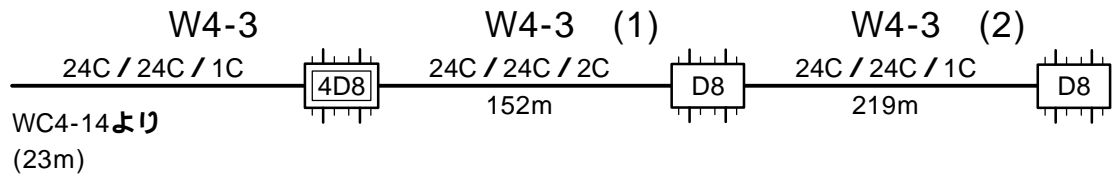





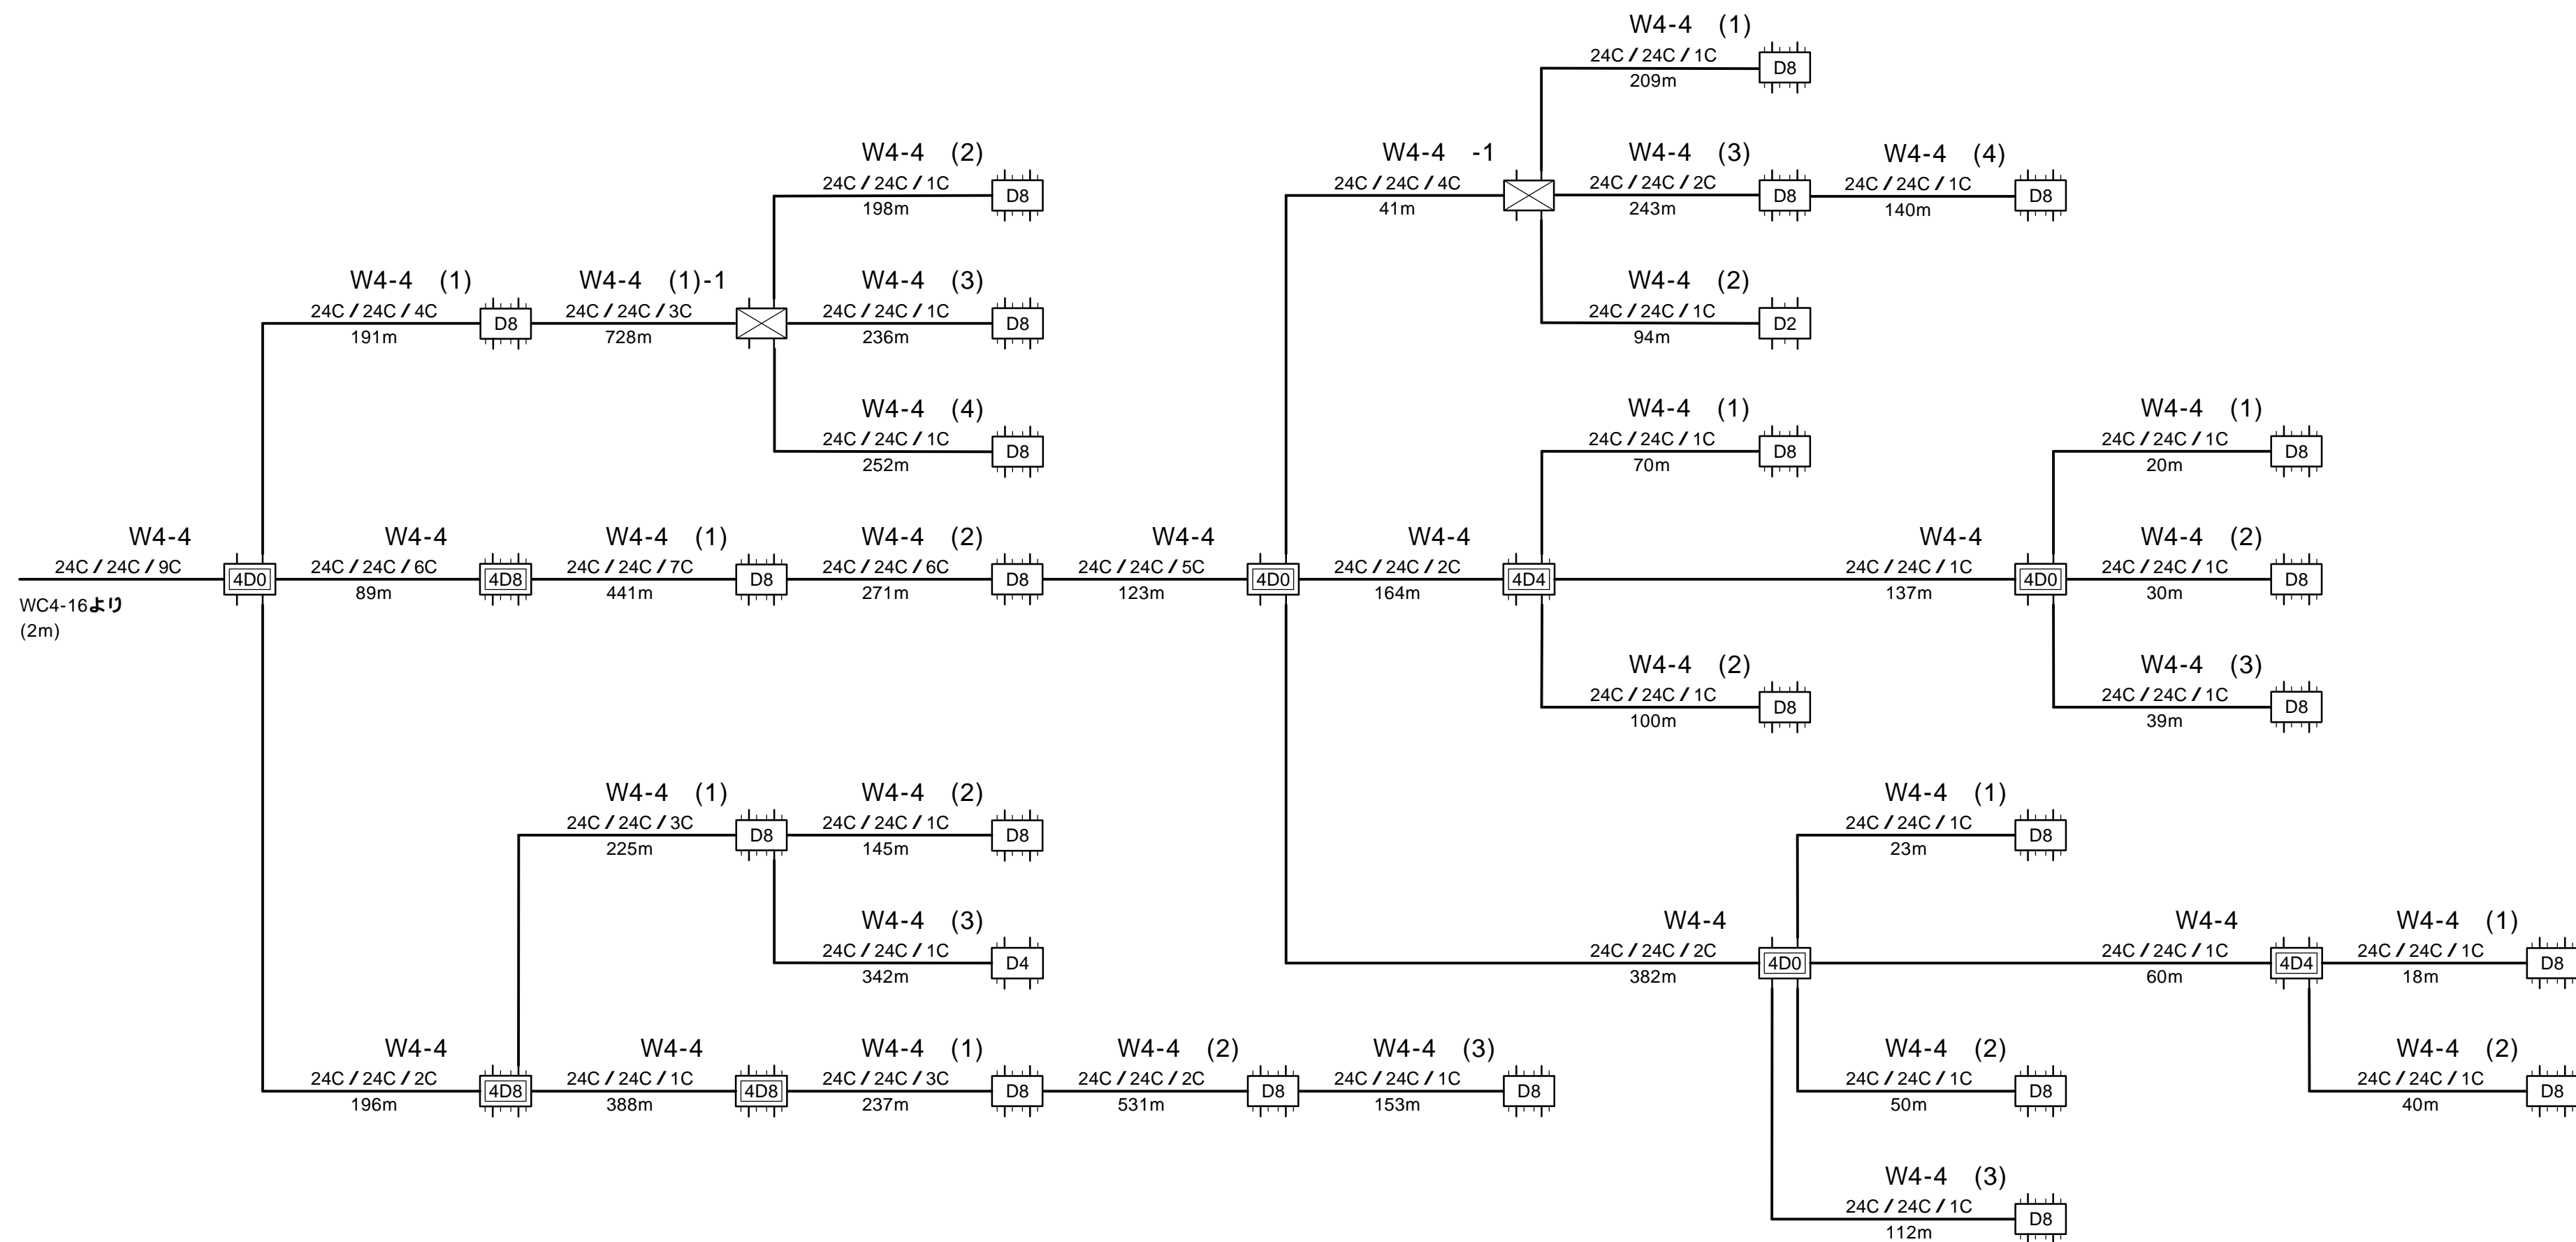










●C / ●C / ●C : 敷設芯数 / 対象芯数 / 使用芯数
●●●m : ケーブル長




	センター / サブセンター		親 8 カブラクロージャ		親 4 カブラクロージャ		親 2 カブラクロージャ	—	光ケーブル	尺 度	-			(工事名称) 輪島市ケーブルテレビ施設復旧工事 (期)							
	幹線・分岐クロージャ		親 8 ・子 2 カブラクロージャ		親 4 ・子 2 カブラクロージャ		親 2 ・子 2 カブラクロージャ	—	分配光ケーブル	承 諾	検 図	製 図	設 計		(図面名称) 光系統図 (輪島地区)						
	既設クロージャ		親 8 ・子 4 カブラクロージャ		親 4 ・子 4 カブラクロージャ		親 2 ・子 4 カブラクロージャ	---	既設光ケーブル	R7. . .	R7. . .	R7. . .	R7. . .			(図面種別) W4-3系統					
	延長クロージャ		親 8 ・子 8 カブラクロージャ		親 4 ・子 8 カブラクロージャ		親 2 ・子 8 カブラクロージャ										R7. . .	R7. . .	R7. . .	R7. . .	河原田
			子 8 カブラクロージャ		子 4 カブラクロージャ		子 2 カブラクロージャ														

●C / ●C / ●C : 敷設芯数 / 対象芯数 / 使用芯数
●●●m : ケーブル長




	センター / サブセンター		親 8 カブラクロージャ		親 4 カブラクロージャ		親 2 カブラクロージャ	—	光ケーブル	尺 度	-			(工事名称)
	幹線・分岐クロージャ		親 8 ・子 2 カブラクロージャ		親 4 ・子 2 カブラクロージャ		親 2 ・子 2 カブラクロージャ	—	分配光ケーブル	承 諾	検 図	製 図	設 計	輪島市ケーブルテレビ施設復旧工事（ 期）
	既設クロージャ		親 8 ・子 4 カブラクロージャ		親 4 ・子 4 カブラクロージャ		親 2 ・子 4 カブラクロージャ	---	既設光ケーブル					(図面名称)
	延長クロージャ		親 8 ・子 8 カブラクロージャ		親 4 ・子 8 カブラクロージャ		親 2 ・子 8 カブラクロージャ							(図面種別)
			子 8 カブラクロージャ		子 4 カブラクロージャ		子 2 カブラクロージャ			R7.	R7.	R7.	R7.	光系統図（輪島地区）
											W4-4系統			河原田

●C / ●C / ●C : 敷設芯数 / 対象芯数 / 使用芯数
●●●m : ケーブル長

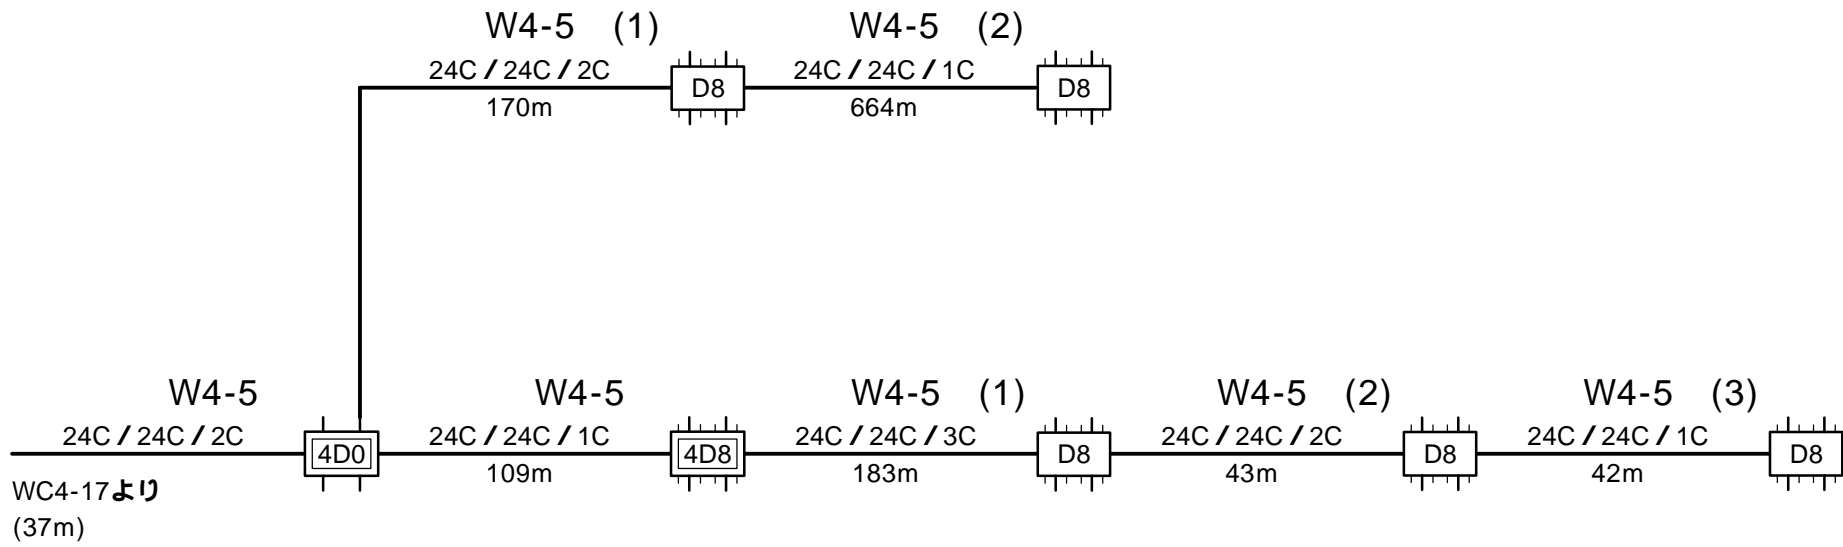


	センター / サブセンター	SD0親 8 カブラクロージャ	4D0親 4 カブラクロージャ	2D0親 2 カブラクロージャ	— 光ケーブル	尺 度	-				(工事名称) 輪島市ケーブルテレビ施設復旧工事 (期)				
	幹線・分岐クロージャ	SD2親 8 ・子 2 カブラクロージャ	4D2親 4 ・子 2 カブラクロージャ	2D2親 2 ・子 2 カブラクロージャ	— 分配光ケーブル	承 諾	検 図	製 図	設 計	(図面名称) 光系統図 (輪島地区)					
	既設クロージャ	SD4親 8 ・子 4 カブラクロージャ	4D4親 4 ・子 4 カブラクロージャ	2D4親 2 ・子 4 カブラクロージャ	--- 既設光ケーブル							(図面種別)			
	延長クロージャ	SD8親 8 ・子 8 カブラクロージャ	4D8親 4 ・子 8 カブラクロージャ	2D8親 2 ・子 8 カブラクロージャ											
		D8子 8 カブラクロージャ	D4子 4 カブラクロージャ	D2子 2 カブラクロージャ											
						R7. . .	R7. . .	R7. . .	R7. . .		W4-5系統	河原田			

●C / ●C / ●C : 敷設芯数 / 対象芯数 / 使用芯数
●●●m : ケーブル長

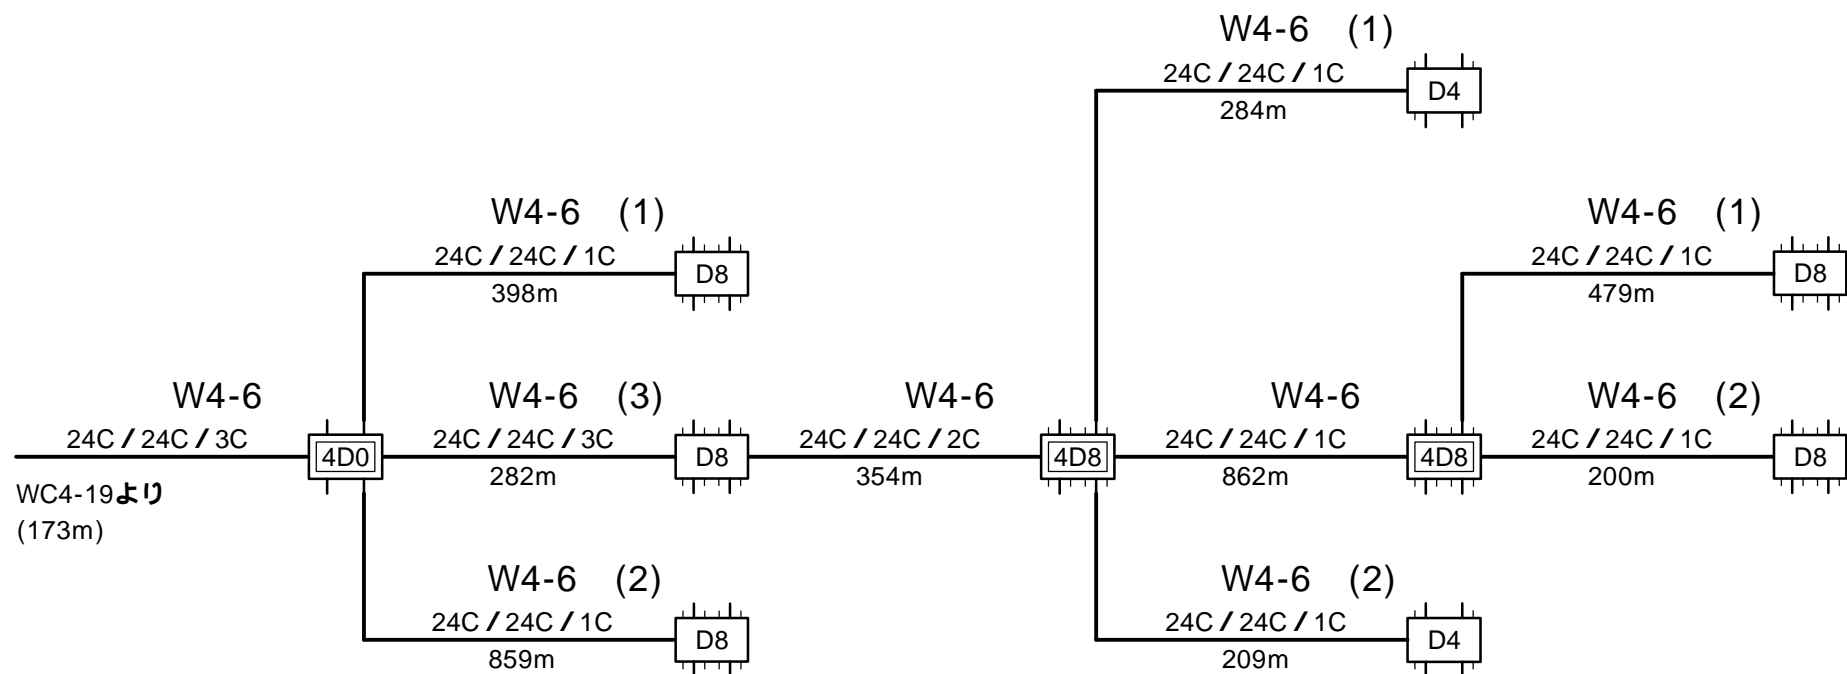


	センター / サブセンター	親 8 カブラクロージャ	親 4 カブラクロージャ	親 2 カブラクロージャ	— 光ケーブル	尺 度	-				(工事名称) 輪島市ケーブルテレビ施設復旧工事 (期)				
	幹線・分岐クロージャ	親 8 ・子 2 カブラクロージャ	親 4 ・子 2 カブラクロージャ	親 2 ・子 2 カブラクロージャ	— 分配光ケーブル	承 諾	検 図	製 図	設 計	(図面名称)					
	既設クロージャ	親 8 ・子 4 カブラクロージャ	親 4 ・子 4 カブラクロージャ	親 2 ・子 4 カブラクロージャ	--- 既設光ケーブル	R7. . .	R7. . .	R7. . .	R7. . .	光系統図 (輪島地区)					
	延長クロージャ	親 8 ・子 8 カブラクロージャ	親 4 ・子 8 カブラクロージャ	親 2 ・子 8 カブラクロージャ											(図面種別)
		子 8 カブラクロージャ	子 4 カブラクロージャ	子 2 カブラクロージャ											W4-6系統

●C / ●C / ●C : 敷設芯数 / 対象芯数 / 使用芯数
●●●m : ケーブル長

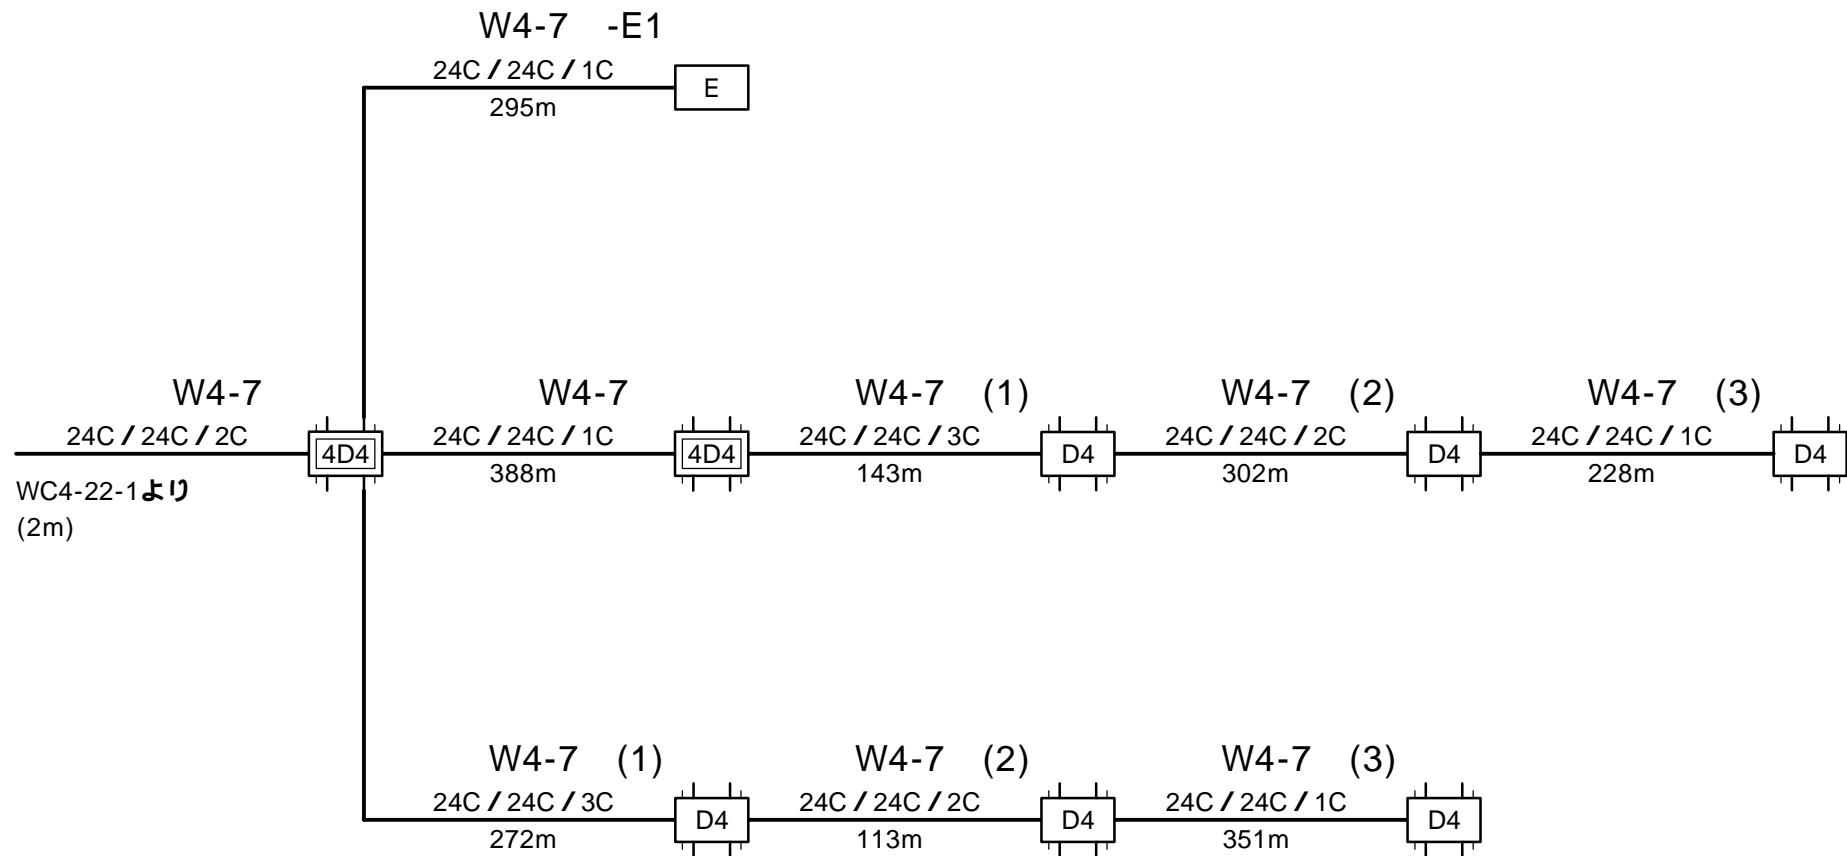


	センター / サブセンター	親 8 カブラクロージャ	親 4 カブラクロージャ	親 2 カブラクロージャ	— 光ケーブル	尺 度	-				(工事名称) 輪島市ケーブルテレビ施設復旧工事 (期)		
	幹線・分岐クロージャ	親 8 ・子 2 カブラクロージャ	親 4 ・子 2 カブラクロージャ	親 2 ・子 2 カブラクロージャ	— 分配光ケーブル	承 諾	検 図	製 図	設 計	(図面名称) 光系統図 (輪島地区)			
	既設クロージャ	親 8 ・子 4 カブラクロージャ	親 4 ・子 4 カブラクロージャ	親 2 ・子 4 カブラクロージャ	--- 既設光ケーブル	R7. . .	R7. . .	R7. . .	R7. . .			(図面種別) W4-7系統	
	延長クロージャ	親 8 ・子 8 カブラクロージャ	親 4 ・子 8 カブラクロージャ	親 2 ・子 8 カブラクロージャ									三井
		子 8 カブラクロージャ	子 4 カブラクロージャ	子 2 カブラクロージャ									

●C / ●C / ●C : 敷設芯数 / 対象芯数 / 使用芯数
●●●m : ケーブル長

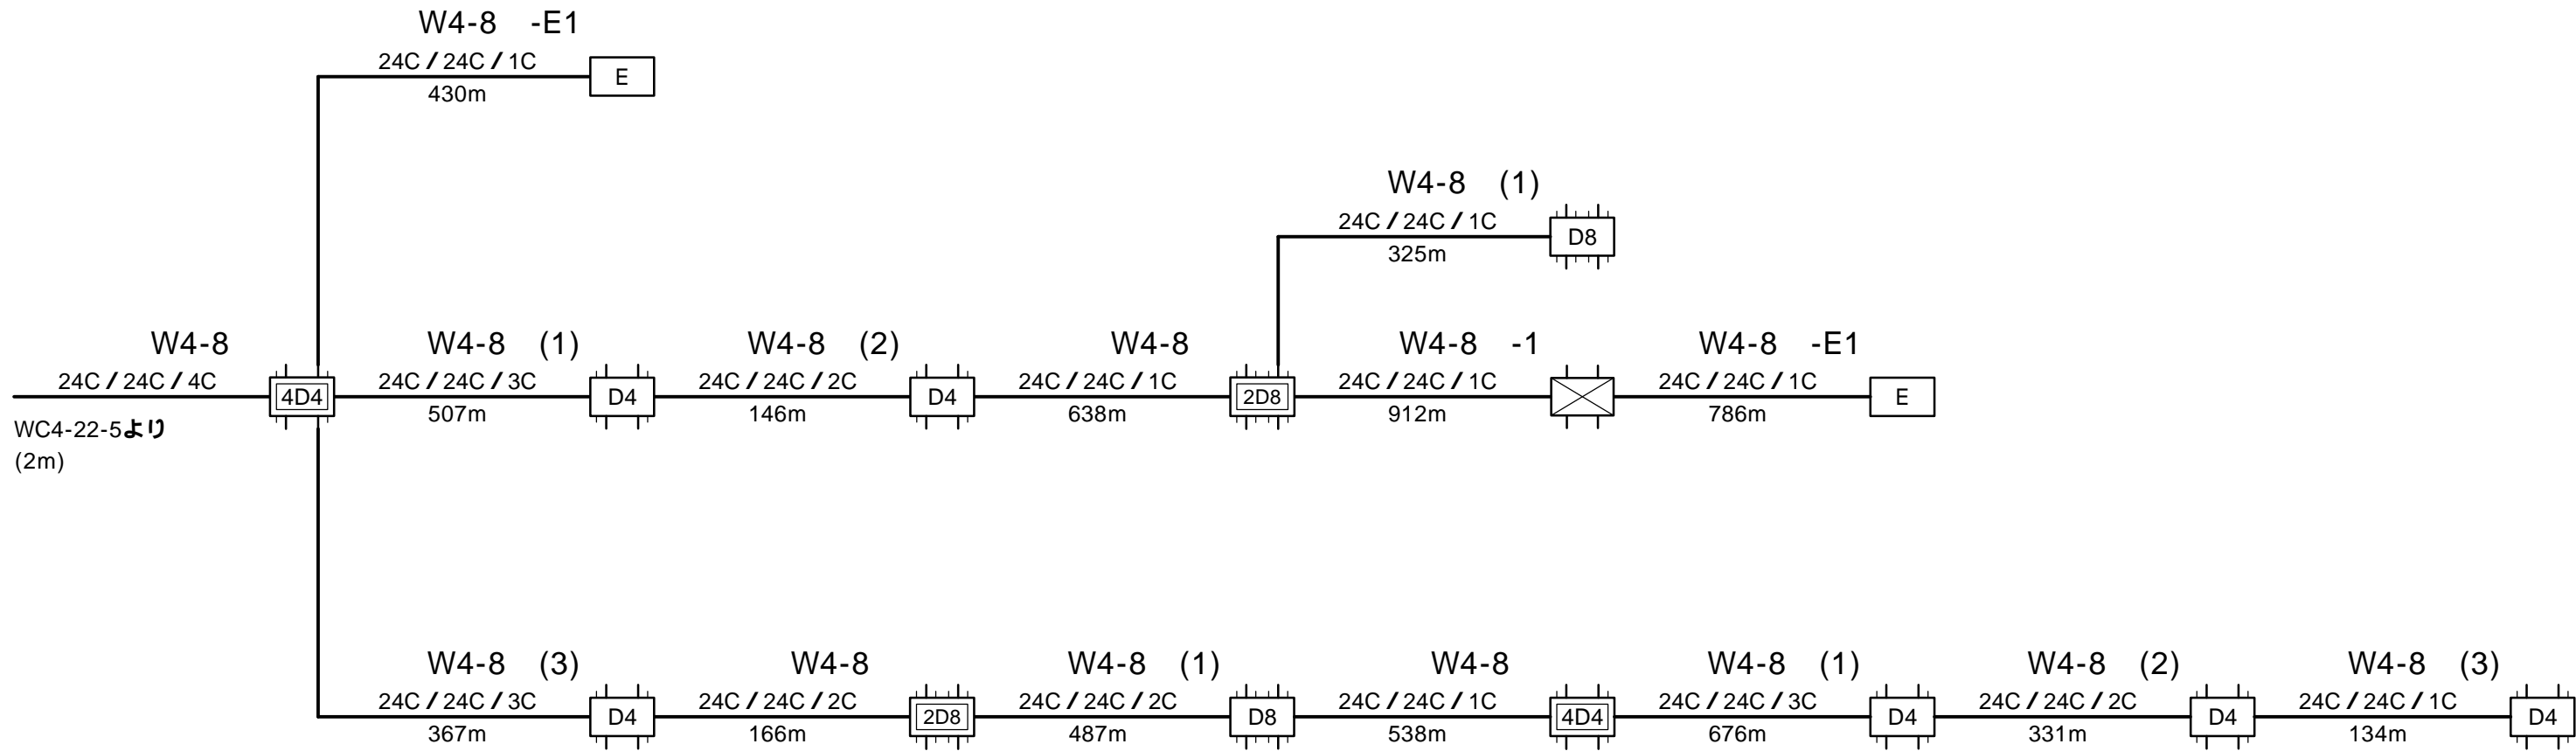


	センター / サブセンター		親 8 カブラクロージャ		親 4 カブラクロージャ		親 2 カブラクロージャ	—	光ケーブル	尺 度	-			(工事名称) 輪島市ケーブルテレビ施設復旧工事 (期) (図面名称) 光系統図 (輪島地区) (図面種別) W4-8系統 三井
	幹線・分岐クロージャ		親 8 ・子 2 カブラクロージャ		親 4 ・子 2 カブラクロージャ		親 2 ・子 2 カブラクロージャ	—	分配光ケーブル	承 諾	検 図	製 図	設 計	
	既設クロージャ		親 8 ・子 4 カブラクロージャ		親 4 ・子 4 カブラクロージャ		親 2 ・子 4 カブラクロージャ	---	既設光ケーブル					
	延長クロージャ		親 8 ・子 8 カブラクロージャ		親 4 ・子 8 カブラクロージャ		親 2 ・子 8 カブラクロージャ							
			子 8 カブラクロージャ		子 4 カブラクロージャ		子 2 カブラクロージャ							
										R7. . .	R7. . .	R7. . .	R7. . .	


●C / ●C / ●C ： 敷設芯数 / 対象芯数 / 使用芯数
●●●m ： ケーブル長

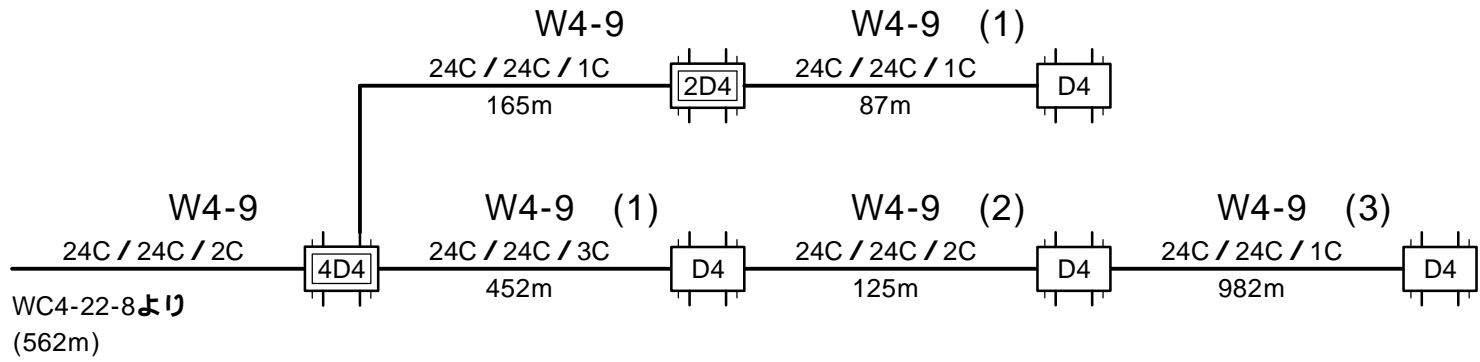

	センター / サブセンター		親 8 カブラクロージャ		親 4 カブラクロージャ		親 2 カブラクロージャ	—	光ケーブル	尺 度	-			(工事名称) 輪島市ケーブルテレビ施設復旧工事 (期)							
	幹線・分岐クロージャ		親 8 ・子 2 カブラクロージャ		親 4 ・子 2 カブラクロージャ		親 2 ・子 2 カブラクロージャ	—	分配光ケーブル	承 諾	検 図	製 図	設 計		(図面名称) 光系統図 (輪島地区)						
	既設クロージャ		親 8 ・子 4 カブラクロージャ		親 4 ・子 4 カブラクロージャ		親 2 ・子 4 カブラクロージャ	---	既設光ケーブル	R7.	R7.	R7.	R7.			(図面種別) W4-9系統					
	延長クロージャ		親 8 ・子 8 カブラクロージャ		親 4 ・子 8 カブラクロージャ		親 2 ・子 8 カブラクロージャ										R7.	R7.	R7.	R7.	三井
			子 8 カブラクロージャ		子 4 カブラクロージャ		子 2 カブラクロージャ														

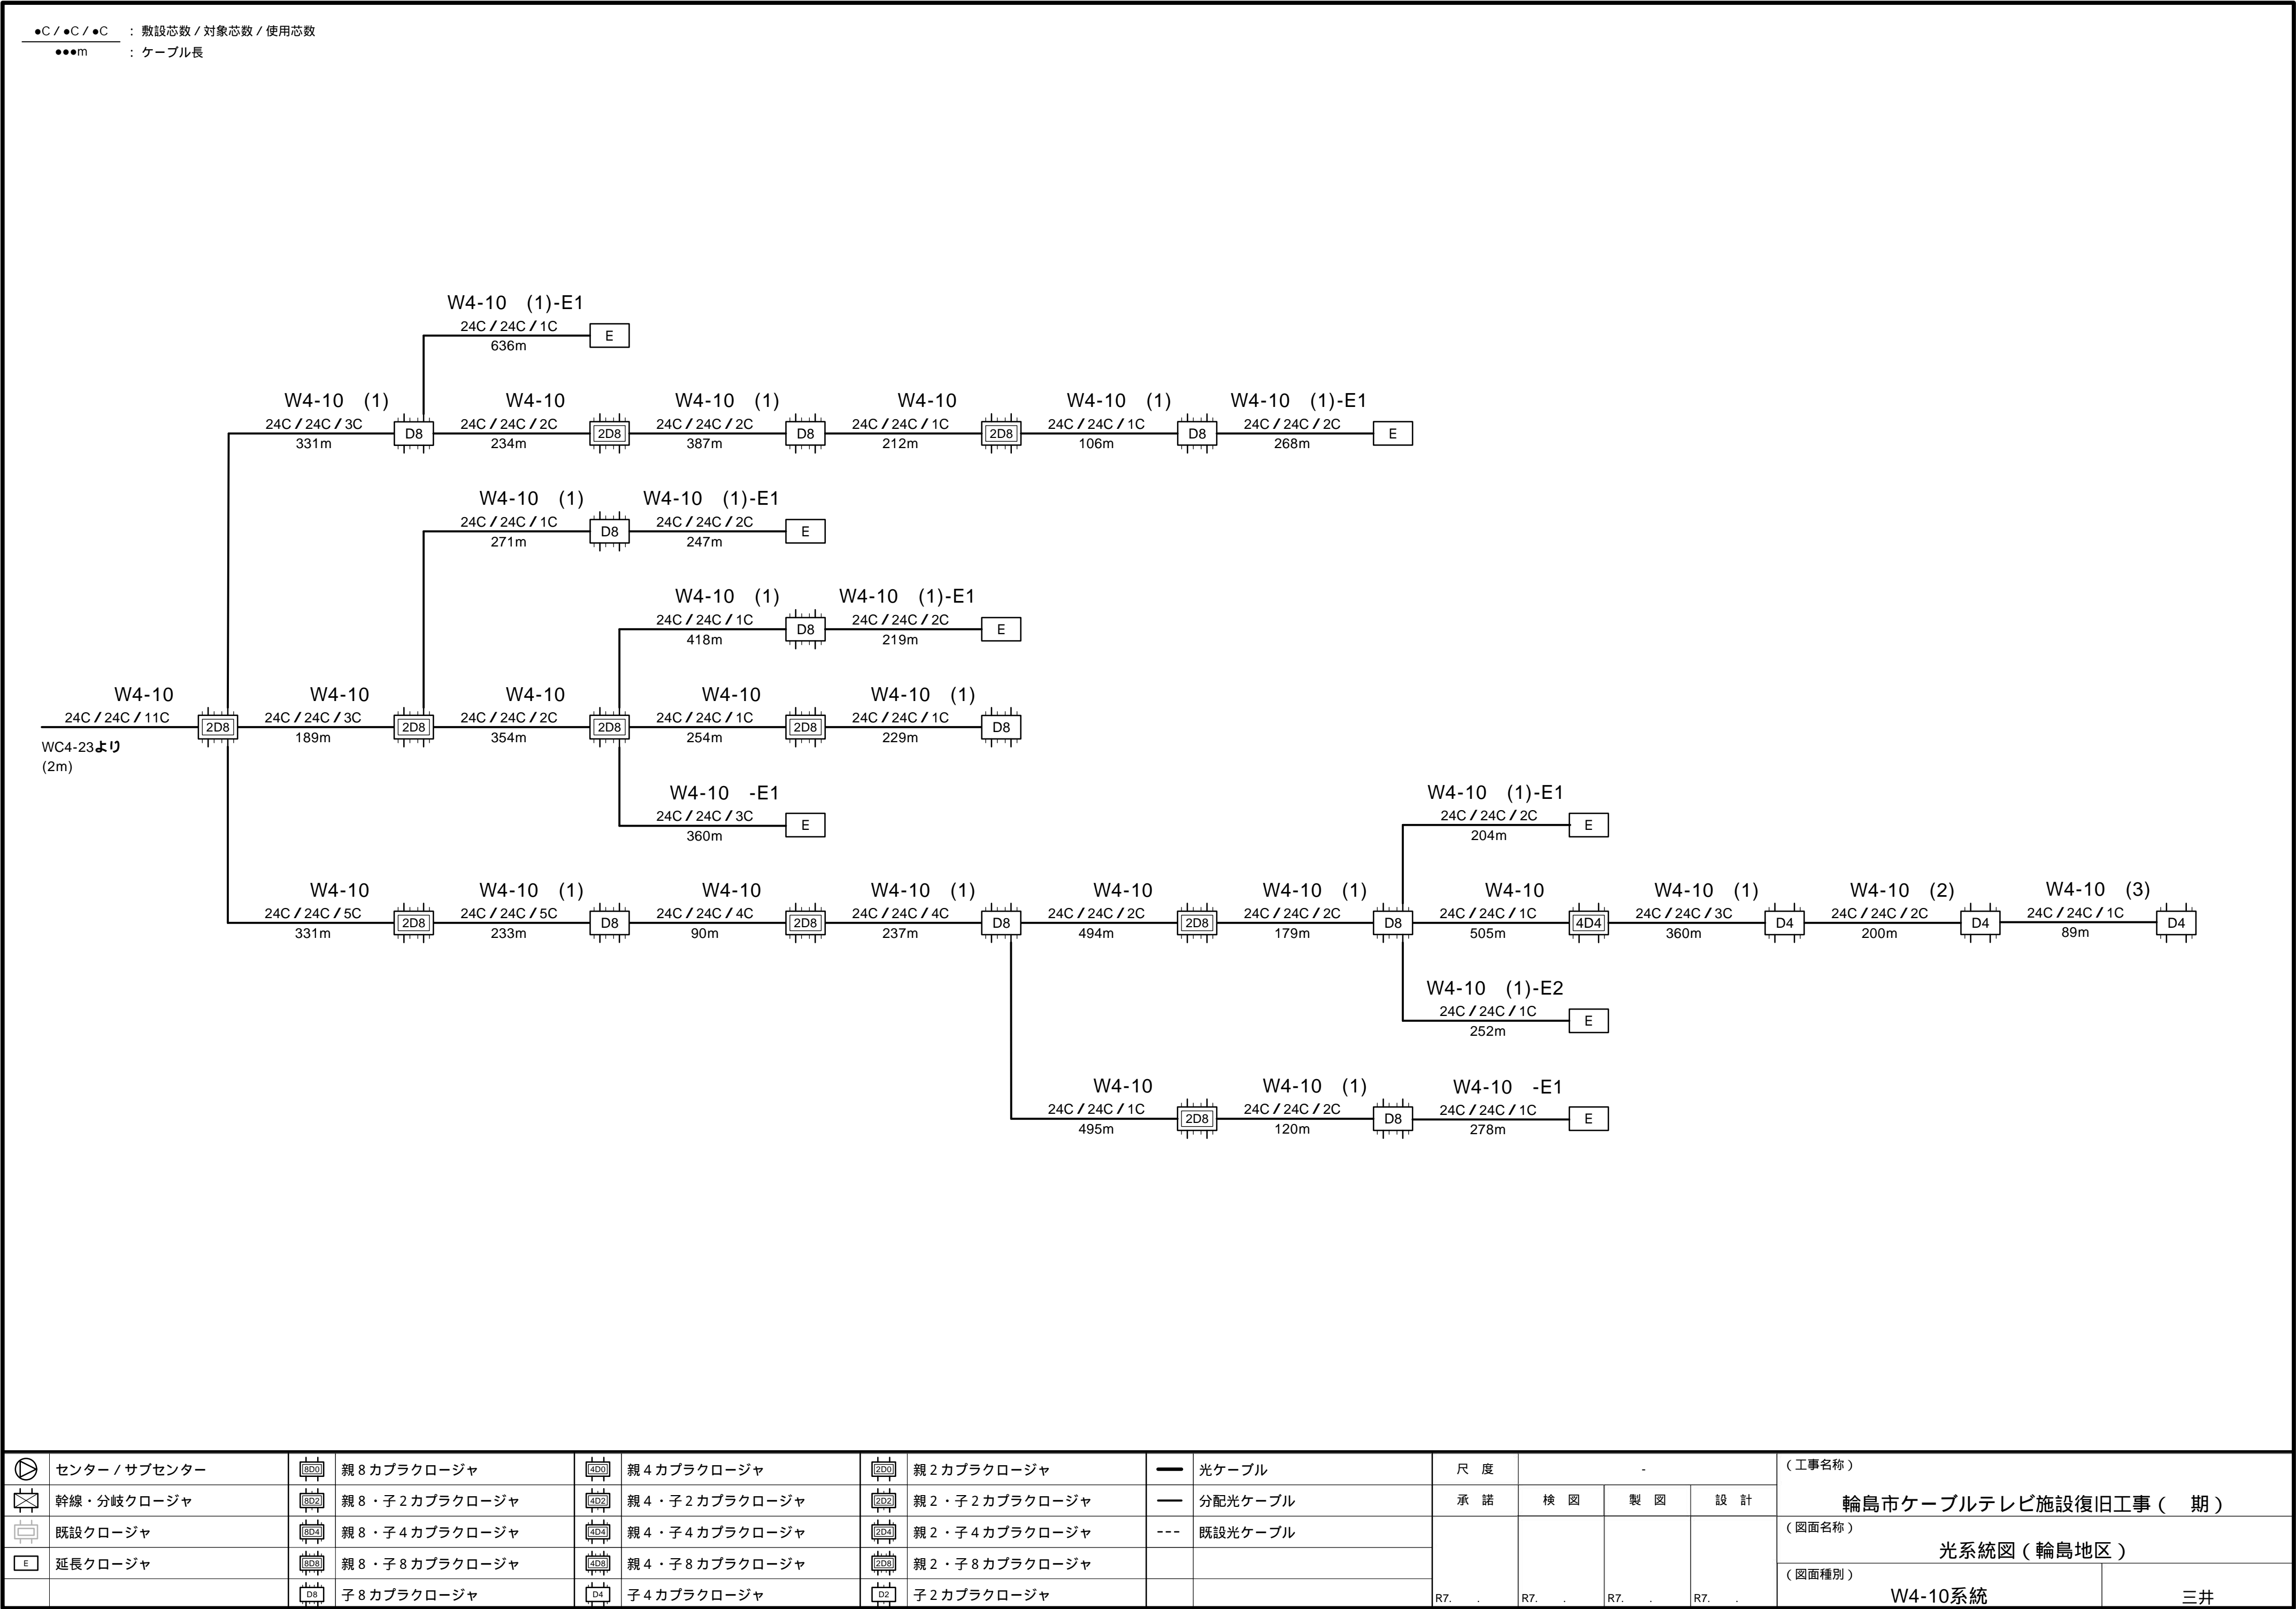


●C / ●C / ●C : 敷設芯数 / 対象芯数 / 使用芯数
●●●m : ケーブル長

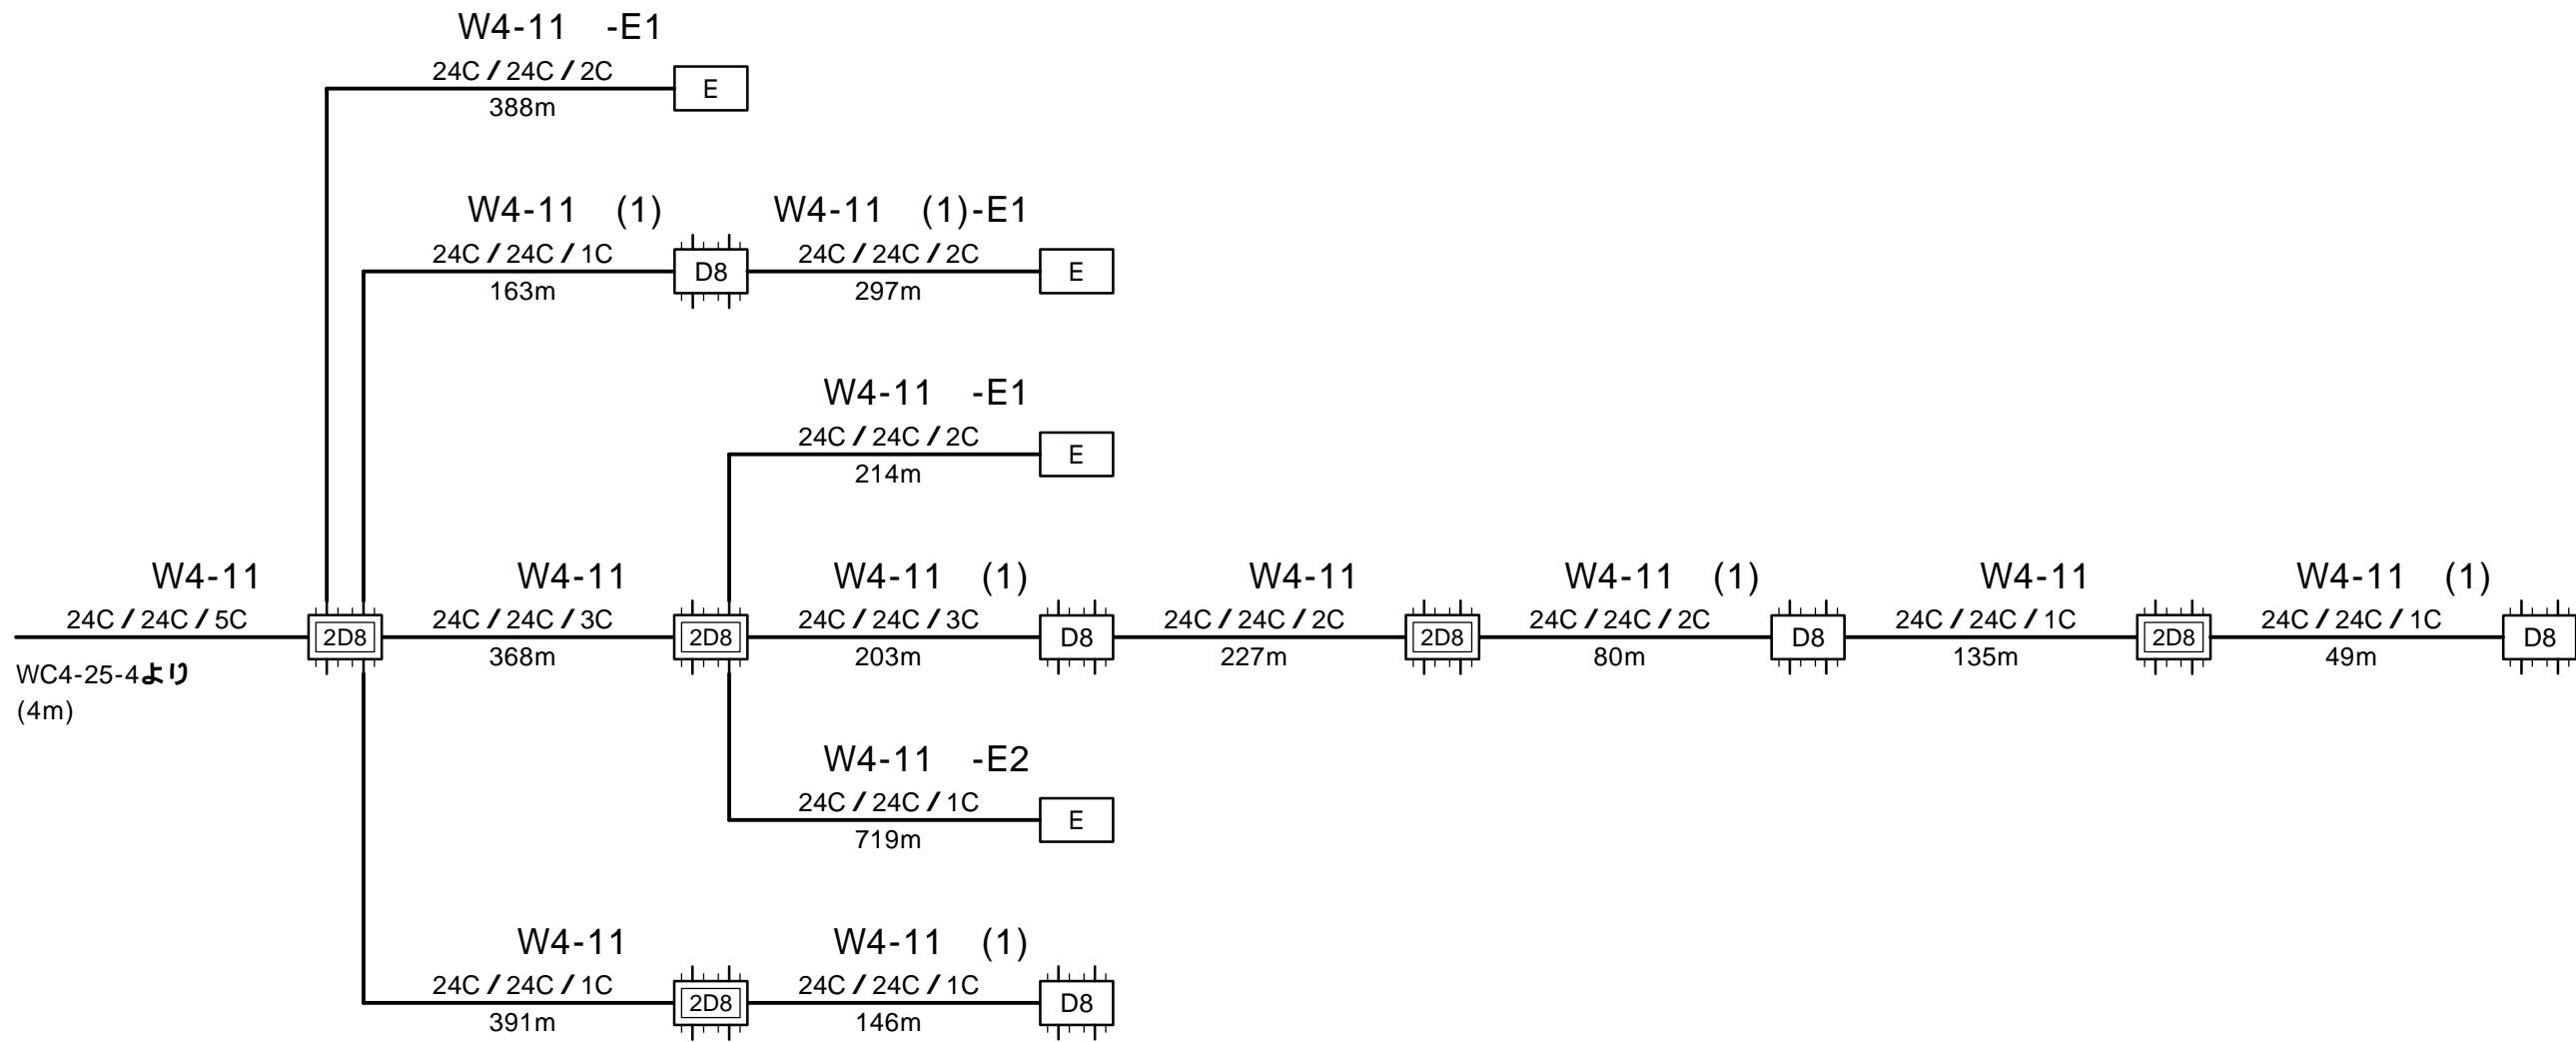


	センター / サブセンター	SD0	親 8 カブラクロージャ	4D0	親 4 カブラクロージャ	2D0	親 2 カブラクロージャ	—	光ケーブル	尺 度	-			(工事名称) 輪 島 市 ケーブル テレビ 施設 復 旧 工 事 (期) (図面名称) 光 系 統 図 (輪 島 地 区) (図面種別) W4-11 系 統三井
	幹線・分岐クロージャ	SD2	親 8 ・子 2 カブラクロージャ	4D2	親 4 ・子 2 カブラクロージャ	2D2	親 2 ・子 2 カブラクロージャ	—	分配光ケーブル	承 諾	検 図	製 図	設 計	
	既設クロージャ	SD4	親 8 ・子 4 カブラクロージャ	4D4	親 4 ・子 4 カブラクロージャ	2D4	親 2 ・子 4 カブラクロージャ	---	既設光ケーブル	R7.	R7.	R7.	R7.	
	延長クロージャ	SD8	親 8 ・子 8 カブラクロージャ	4D8	親 4 ・子 8 カブラクロージャ	2D8	親 2 ・子 8 カブラクロージャ							
		D8	子 8 カブラクロージャ	D4	子 4 カブラクロージャ	D2	子 2 カブラクロージャ							

●C / ●C / ●C : 敷設芯数 / 対象芯数 / 使用芯数
●●●m : ケーブル長

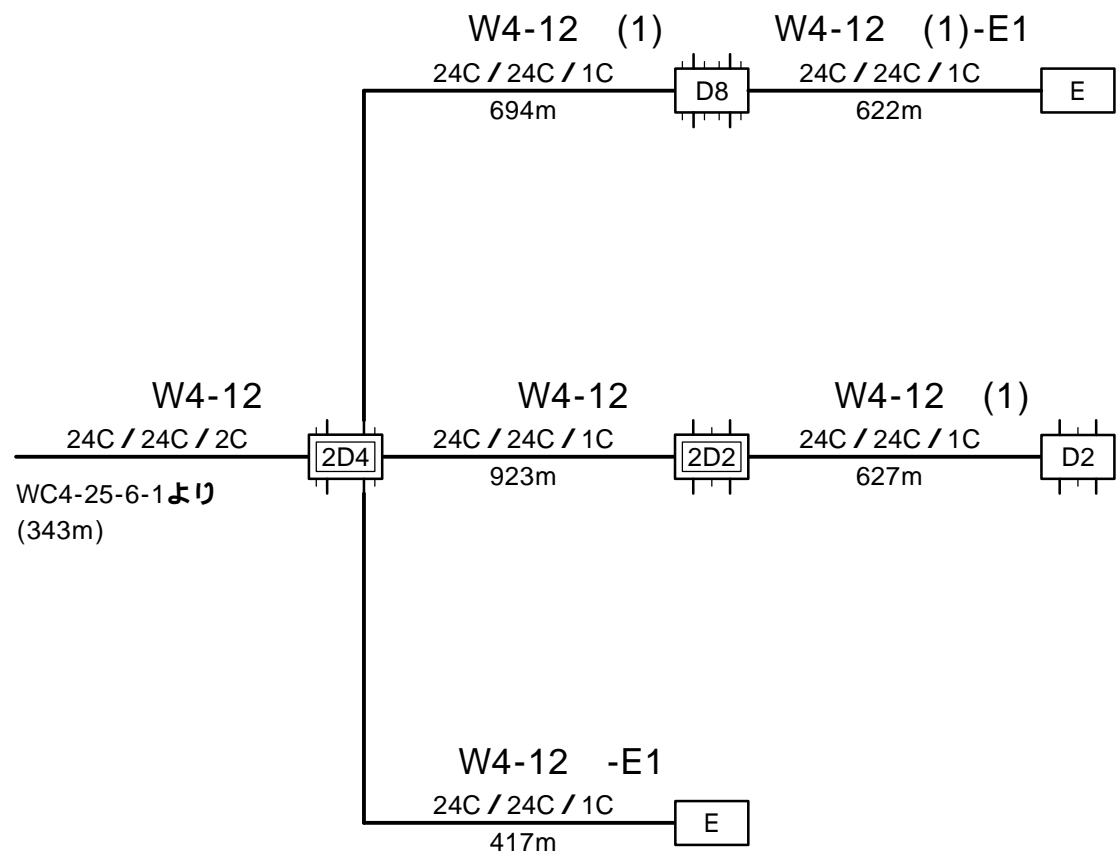


	センター / サブセンター		親 8 カブラクロージャ		親 4 カブラクロージャ		親 2 カブラクロージャ	—	光ケーブル	尺 度	-			(工事名称) 輪島市ケーブルテレビ施設復旧工事 (期)					
	幹線・分岐クロージャ		親 8 ・子 2 カブラクロージャ		親 4 ・子 2 カブラクロージャ		親 2 ・子 2 カブラクロージャ	—	分配光ケーブル	承 諾	検 図	製 図	設 計		(図面名称) 光系統図 (輪島地区)				
	既設クロージャ		親 8 ・子 4 カブラクロージャ		親 4 ・子 4 カブラクロージャ		親 2 ・子 4 カブラクロージャ	---	既設光ケーブル	R7. . .	R7. . .	R7. . .	R7. . .			(図面種別) W4-12系統			
	延長クロージャ		親 8 ・子 8 カブラクロージャ		親 4 ・子 8 カブラクロージャ		親 2 ・子 8 カブラクロージャ											R7. . .	R7. . .
			子 8 カブラクロージャ		子 4 カブラクロージャ		子 2 カブラクロージャ												



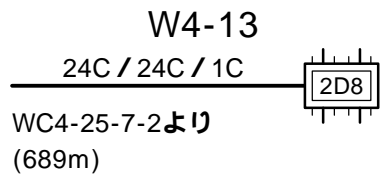





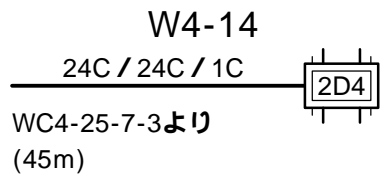








●C / ●C / ●C : 敷設芯数 / 対象芯数 / 使用芯数
●●●m : ケーブル長




	センター / サブセンター		親 8 カブラクロージャ		親 4 カブラクロージャ		親 2 カブラクロージャ	—	光ケーブル	尺 度	-			(工事名称) 輪島市ケーブルテレビ施設復旧工事 (期)							
	幹線・分岐クロージャ		親 8 ・子 2 カブラクロージャ		親 4 ・子 2 カブラクロージャ		親 2 ・子 2 カブラクロージャ	—	分配光ケーブル	承 諾	検 図	製 図	設 計		(図面名称) 光系統図 (輪島地区)						
	既設クロージャ		親 8 ・子 4 カブラクロージャ		親 4 ・子 4 カブラクロージャ		親 2 ・子 4 カブラクロージャ	---	既設光ケーブル							(図面種別) W4-13系統					
	延長クロージャ		親 8 ・子 8 カブラクロージャ		親 4 ・子 8 カブラクロージャ		親 2 ・子 8 カブラクロージャ														三井
			子 8 カブラクロージャ		子 4 カブラクロージャ		子 2 カブラクロージャ														

●C / ●C / ●C ： 敷設芯数 / 対象芯数 / 使用芯数
●●●m ： ケーブル長

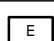

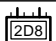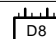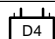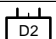
	センター / サブセンター		親 8 カブラクロージャ		親 4 カブラクロージャ		親 2 カブラクロージャ	—	光ケーブル	尺 度	-			(工事名称) 輪島市ケーブルテレビ施設復旧工事 (期) (図面名称) 光系統図 (輪島地区) (図面種別) W4-14系統	
	幹線・分岐クロージャ		親 8 ・子 2 カブラクロージャ		親 4 ・子 2 カブラクロージャ		親 2 ・子 2 カブラクロージャ	—	分配光ケーブル	承 諾	検 図	製 図	設 計		三井
	既設クロージャ		親 8 ・子 4 カブラクロージャ		親 4 ・子 4 カブラクロージャ		親 2 ・子 4 カブラクロージャ	---	既設光ケーブル	R7. . .	R7. . .	R7. . .	R7. . .		
	延長クロージャ		親 8 ・子 8 カブラクロージャ		親 4 ・子 8 カブラクロージャ		親 2 ・子 8 カブラクロージャ								
			子 8 カブラクロージャ		子 4 カブラクロージャ		子 2 カブラクロージャ								

●C / ●C / ●C : 敷設芯数 / 対象芯数 / 使用芯数
●●●m : ケーブル長

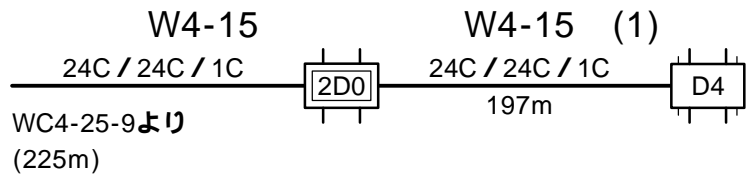


	センター / サブセンター		親 8 カブラクロージャ		親 4 カブラクロージャ		親 2 カブラクロージャ	—	光ケーブル	尺 度	-			(工事名称) 輪島市ケーブルテレビ施設復旧工事 (期)							
	幹線・分岐クロージャ		親 8 ・子 2 カブラクロージャ		親 4 ・子 2 カブラクロージャ		親 2 ・子 2 カブラクロージャ	—	分配光ケーブル	承 諾	検 図	製 図	設 計		(図面名称) 光系統図 (輪島地区)						
	既設クロージャ		親 8 ・子 4 カブラクロージャ		親 4 ・子 4 カブラクロージャ		親 2 ・子 4 カブラクロージャ	---	既設光ケーブル	R7. . .	R7. . .	R7. . .	R7. . .			(図面種別) W4-15系統					
	延長クロージャ		親 8 ・子 8 カブラクロージャ		親 4 ・子 8 カブラクロージャ		親 2 ・子 8 カブラクロージャ														三井
			子 8 カブラクロージャ		子 4 カブラクロージャ		子 2 カブラクロージャ														

●C / ●C / ●C : 敷設芯数 / 対象芯数 / 使用芯数
●●●m : ケーブル長

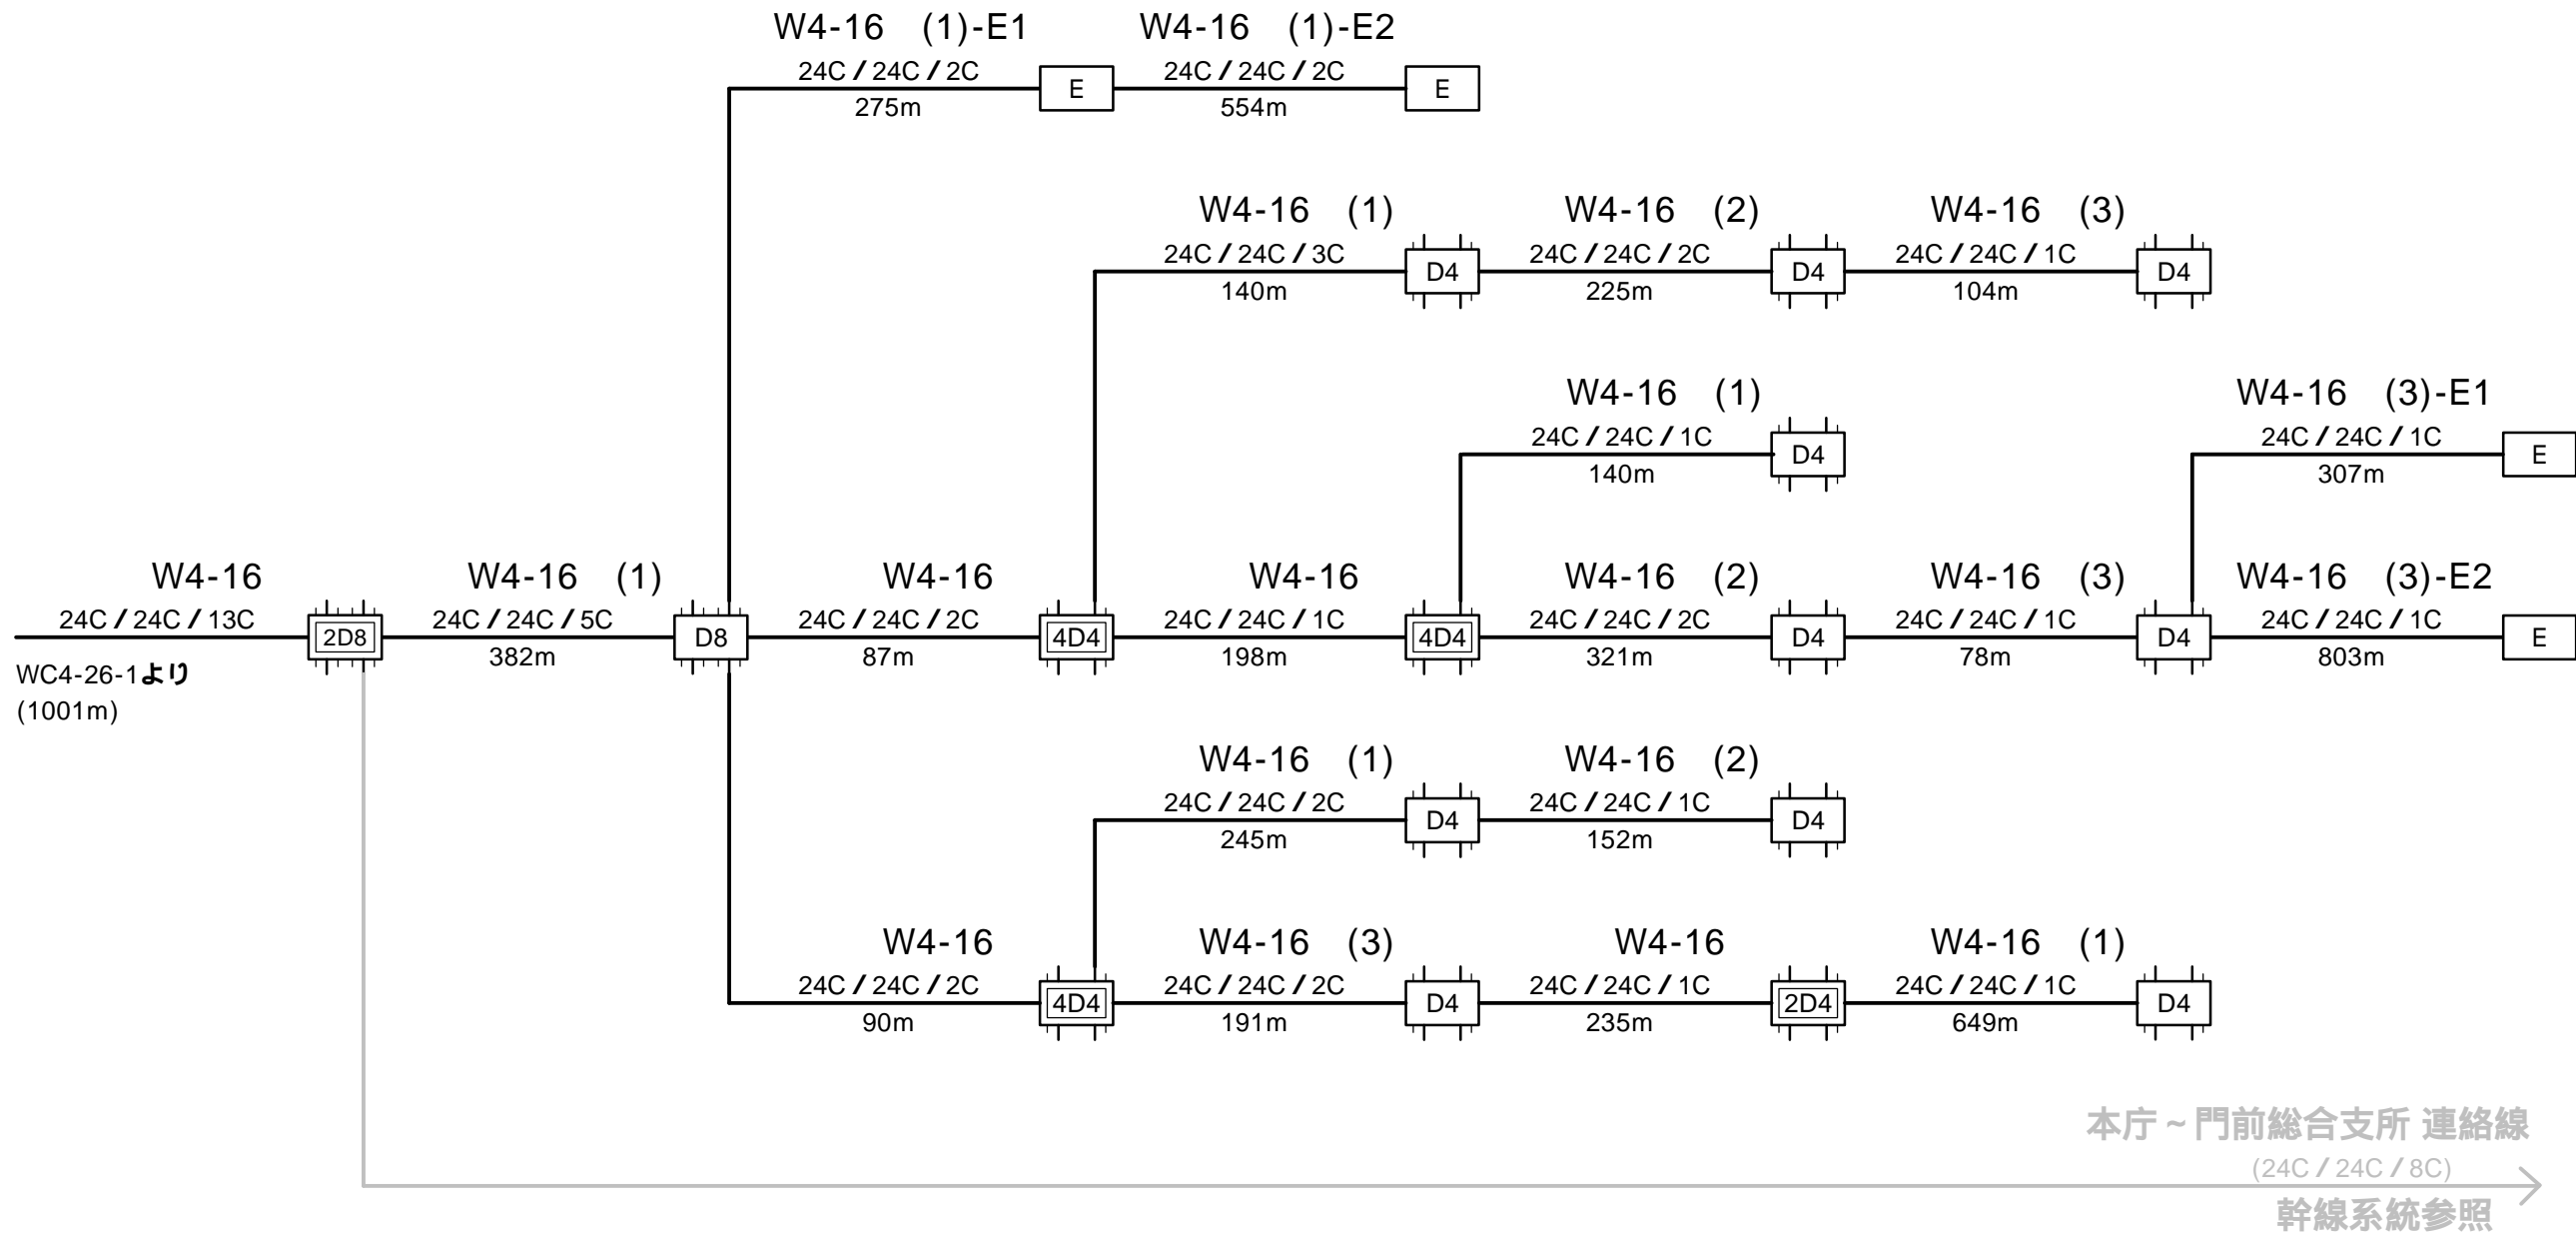

	センター / サブセンター		親 8 カブラクロージャ		親 4 カブラクロージャ		親 2 カブラクロージャ		光ケーブル	尺 度	-			(工事名称)
	幹線・分岐クロージャ		親 8 ・子 2 カブラクロージャ		親 4 ・子 2 カブラクロージャ		親 2 ・子 2 カブラクロージャ		分配光ケーブル	承 諾	検 図	製 図	設 計	輪島市ケーブルテレビ施設復旧工事 (期)
	既設クロージャ		親 8 ・子 4 カブラクロージャ		親 4 ・子 4 カブラクロージャ		親 2 ・子 4 カブラクロージャ		既設光ケーブル	R7. . .	R7. . .	R7. . .	R7. . .	(図面名称) 光系統図 (輪島地区)
	延長クロージャ		親 8 ・子 8 カブラクロージャ		親 4 ・子 8 カブラクロージャ		親 2 ・子 8 カブラクロージャ							(図面種別) W4-16系統
			子 8 カブラクロージャ		子 4 カブラクロージャ		子 2 カブラクロージャ							三井

●C / ●C / ●C : 敷設芯数 / 対象芯数 / 使用芯数
●●●m : ケーブル長

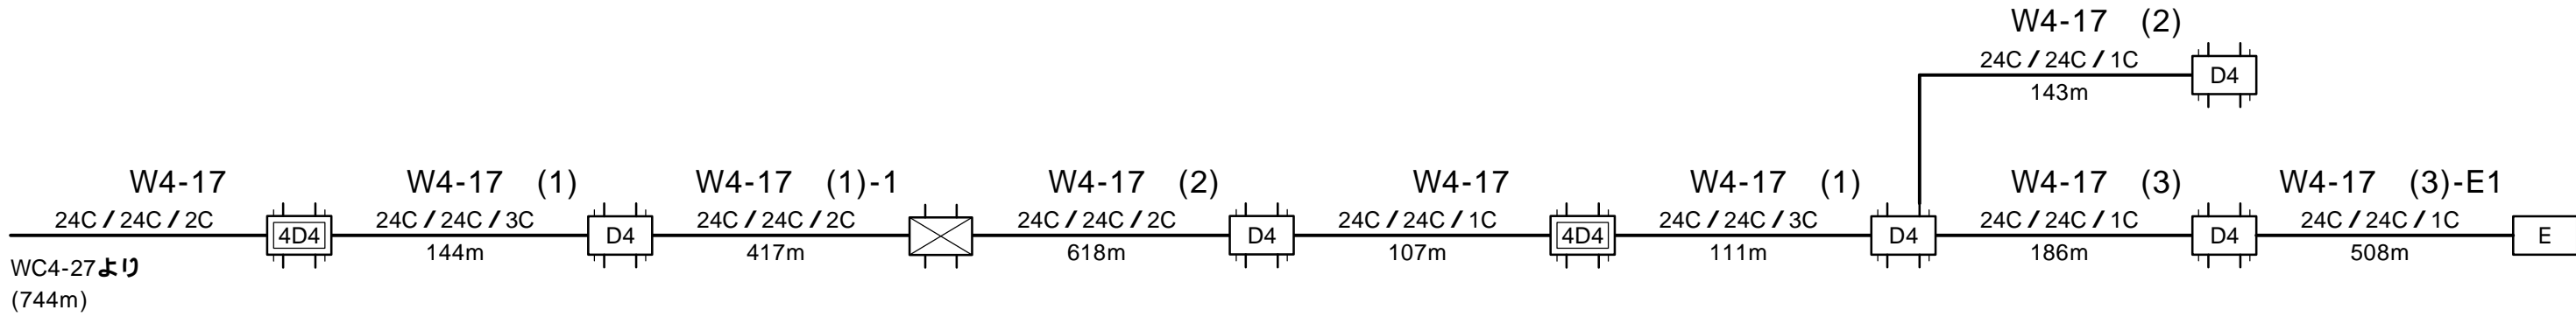

	センター / サブセンター	親 8 カブラクロージャ	親 4 カブラクロージャ	親 2 カブラクロージャ	— 光ケーブル	尺 度	-				(工事名称) 輪島市ケーブルテレビ施設復旧工事 (期)					
	幹線・分岐クロージャ	親 8 ・子 2 カブラクロージャ	親 4 ・子 2 カブラクロージャ	親 2 ・子 2 カブラクロージャ	— 分配光ケーブル	承 諾	検 図	製 図	設 計	(図面名称) 光系統図 (輪島地区)						
	既設クロージャ	親 8 ・子 4 カブラクロージャ	親 4 ・子 4 カブラクロージャ	親 2 ・子 4 カブラクロージャ	--- 既設光ケーブル	R7. .	R7. .	R7. .	R7. .			(図面種別) W4-17系統				
	延長クロージャ	親 8 ・子 8 カブラクロージャ	親 4 ・子 8 カブラクロージャ	親 2 ・子 8 カブラクロージャ												三井
		子 8 カブラクロージャ	子 4 カブラクロージャ	子 2 カブラクロージャ												