



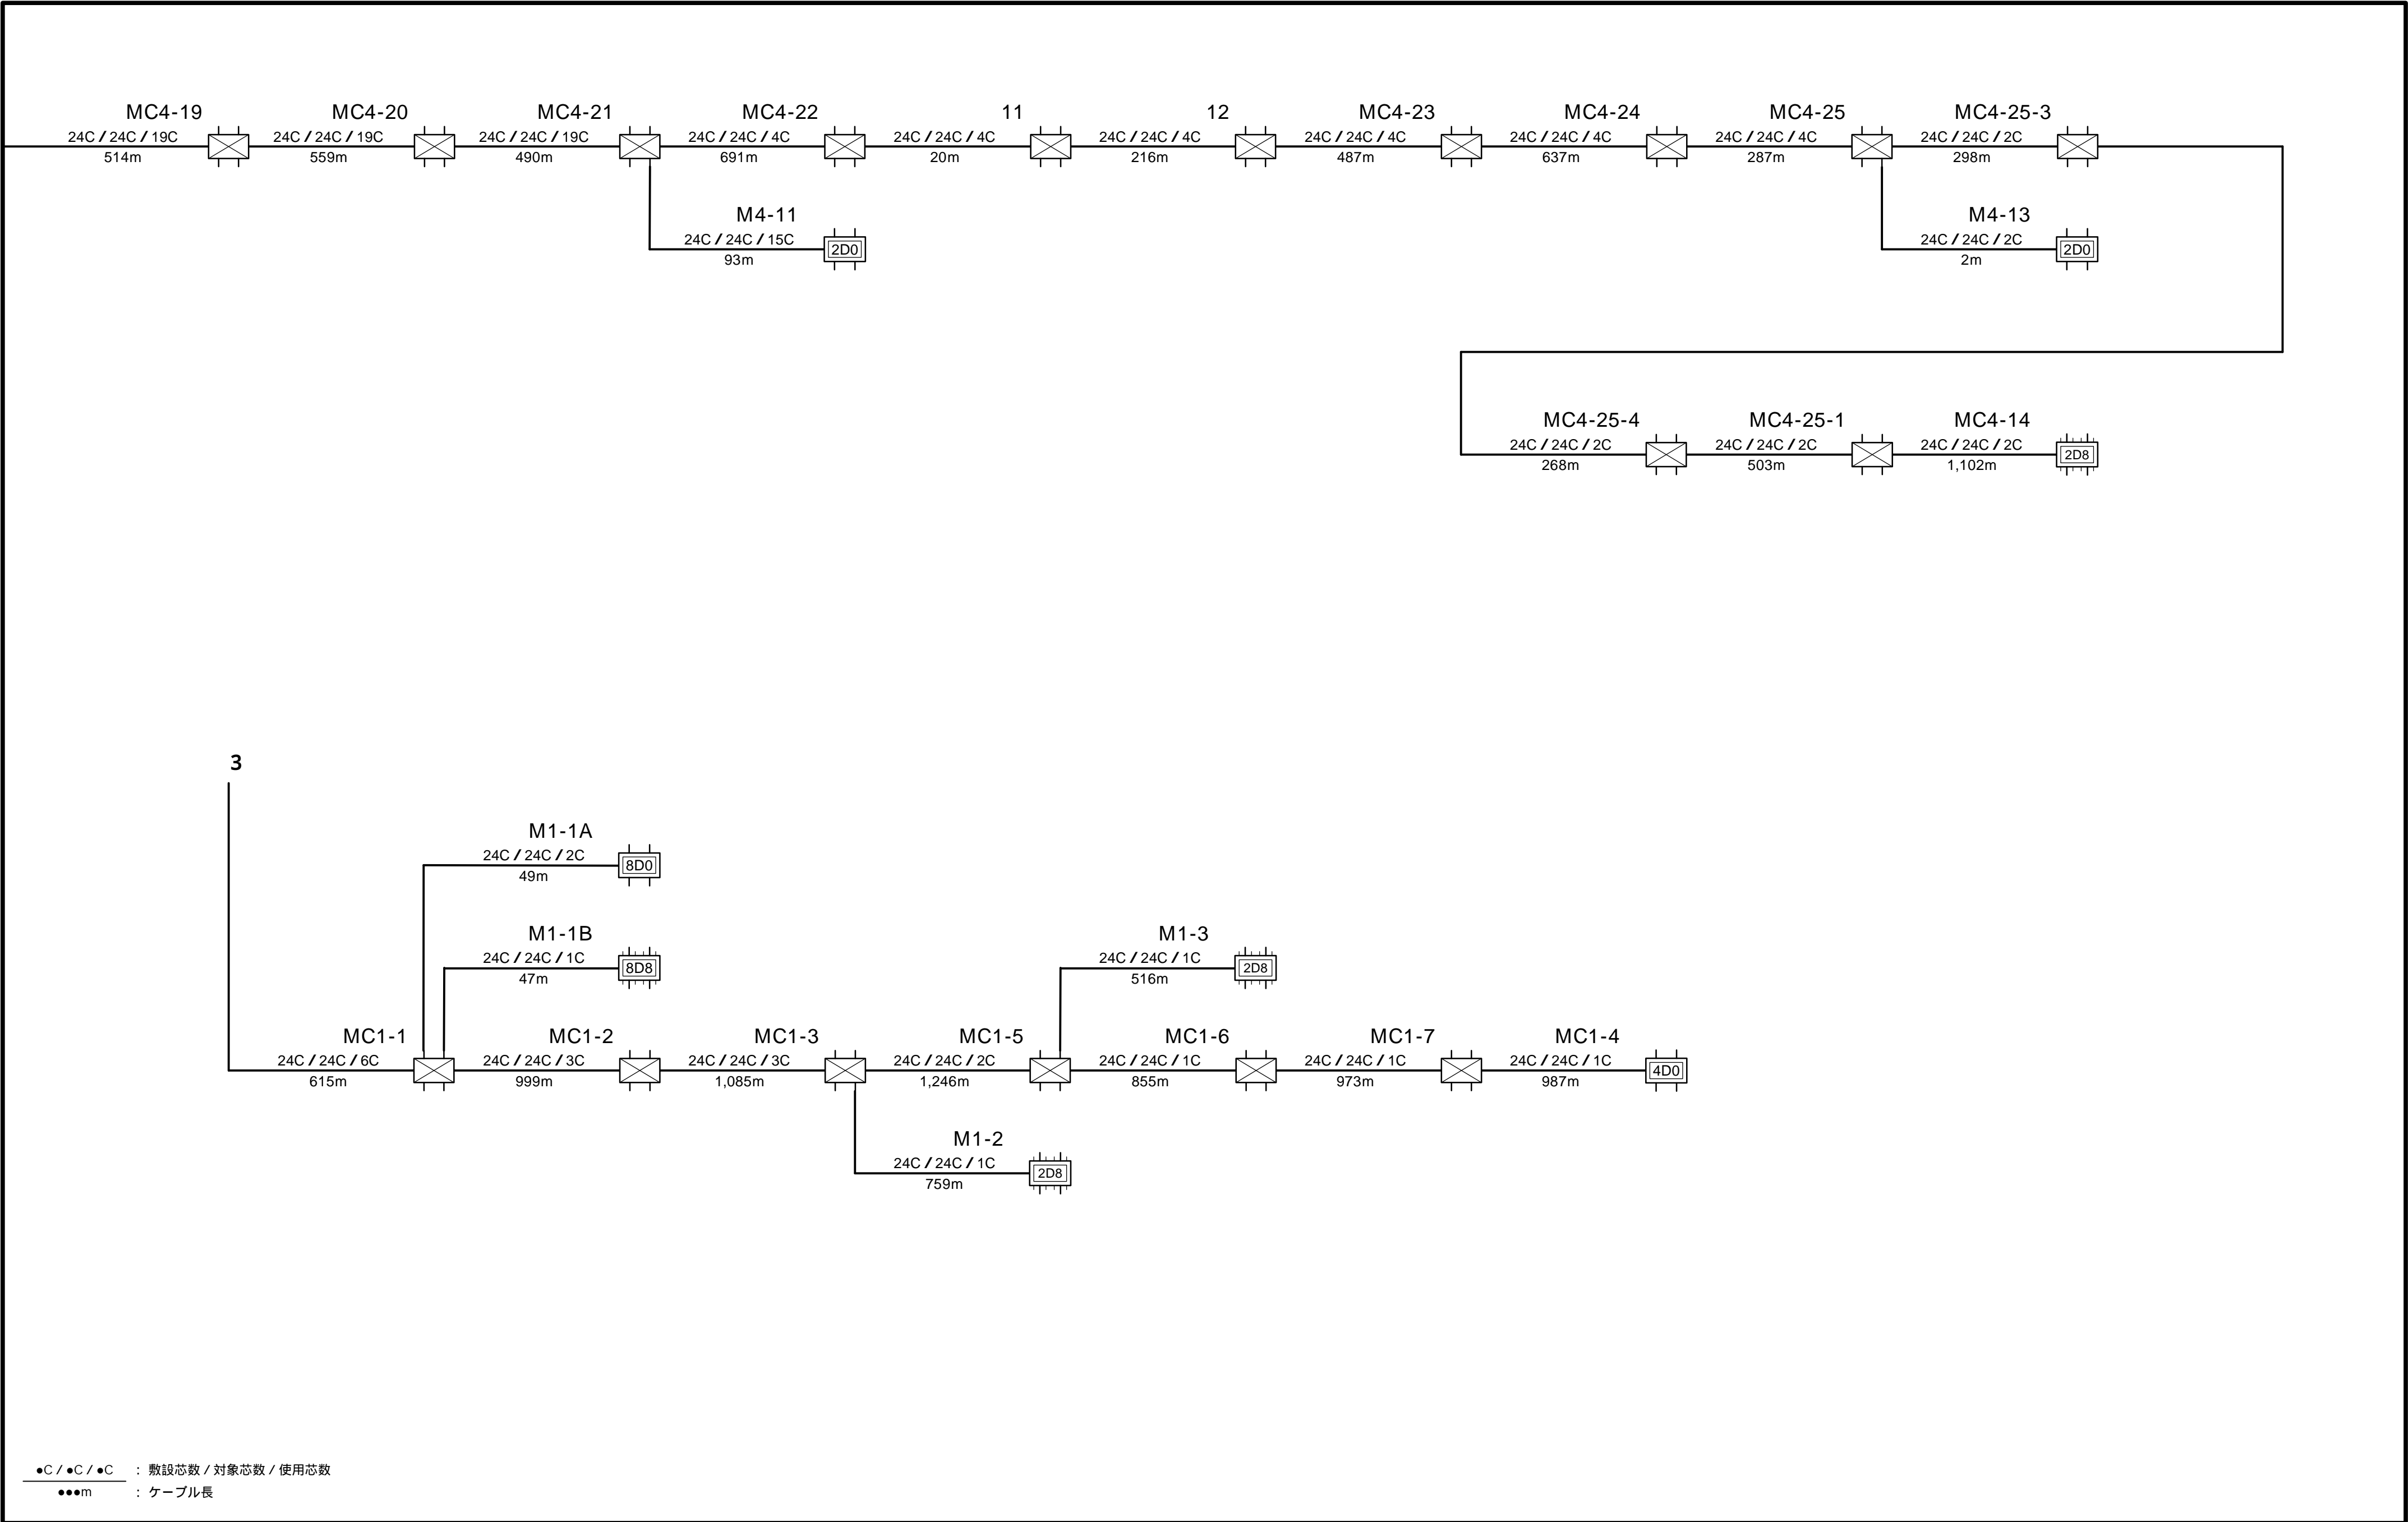

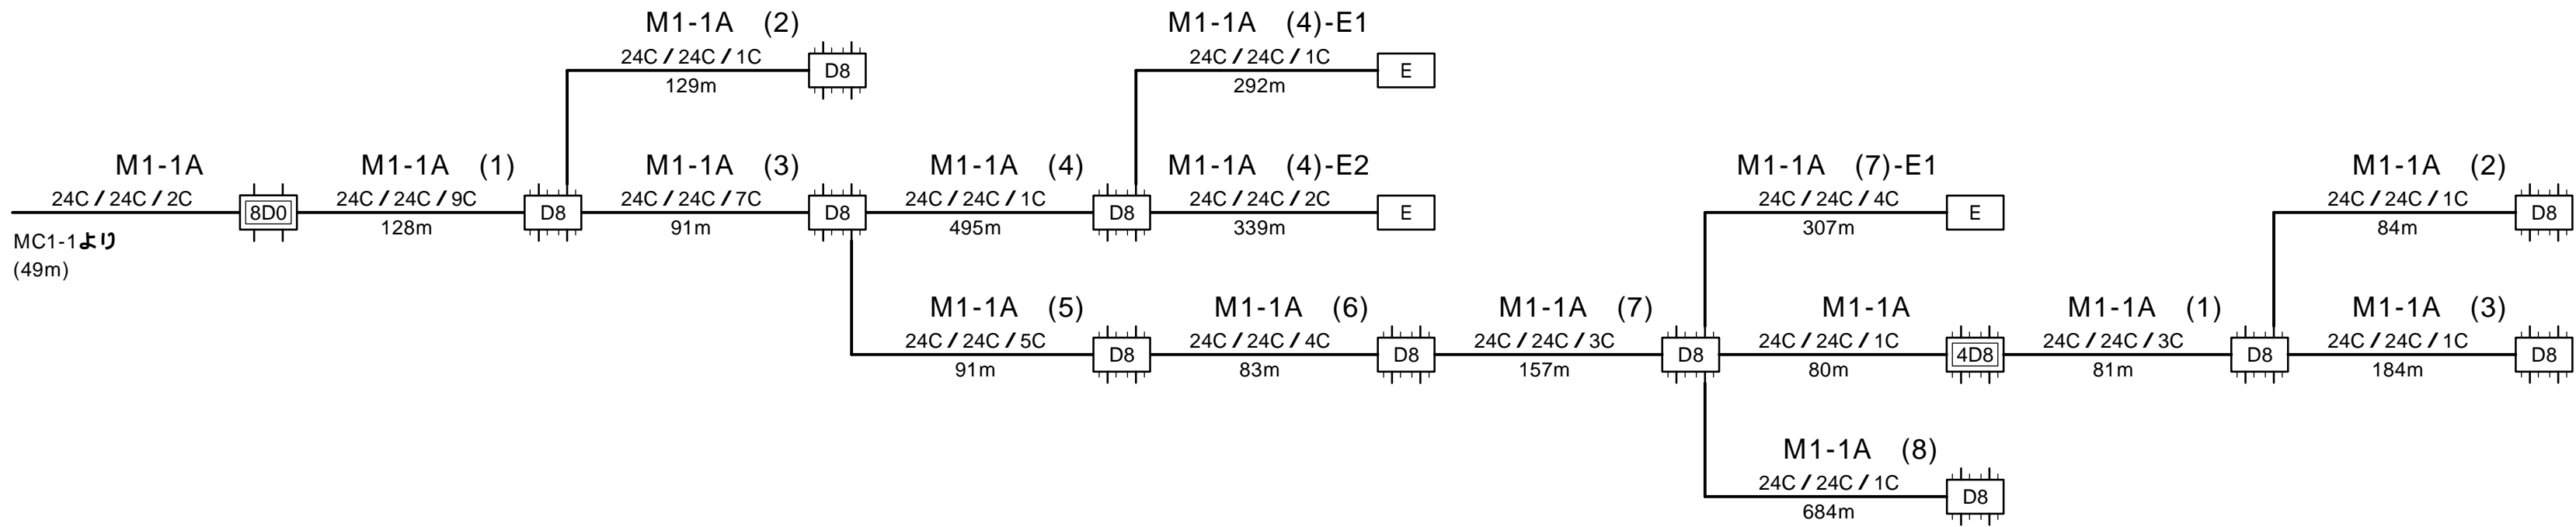
















	センター / サブセンター	親 8 カブラクロージャ	親 4 カブラクロージャ	親 2 カブラクロージャ	— 光ケーブル	尺 度	-				( 工事名称 )  輪島市ケーブルテレビ施設復旧工事 ( 期 )  ( 図面名称 ) 光系統図 ( 門前地区 ) ( 図面種別 ) 幹線系統 ( 1 / 2 )
	幹線・分岐クロージャ	親 8 ・子 2 カブラクロージャ	親 4 ・子 2 カブラクロージャ	親 2 ・子 2 カブラクロージャ	— 分配光ケーブル	承 諾	検 図	製 図	設 計		
	既設クロージャ	親 8 ・子 4 カブラクロージャ	親 4 ・子 4 カブラクロージャ	親 2 ・子 4 カブラクロージャ	--- 既設光ケーブル	R7.	R7.	R7.	R7.		
	延長クロージャ	親 8 ・子 8 カブラクロージャ	親 4 ・子 8 カブラクロージャ	親 2 ・子 8 カブラクロージャ							
		子 8 カブラクロージャ	子 4 カブラクロージャ	子 2 カブラクロージャ							
						R7.	R7.	R7.	R7.	-	




	センター / サブセンター		親 8 カブラクロージャ		親 4 カブラクロージャ		親 2 カブラクロージャ	—	光ケーブル	尺 度	-			( 工事名称 )  輪 島 市 ケーブルテレビ施設復旧工事 ( 期 )			
	幹線・分岐クロージャ		親 8 ・子 2 カブラクロージャ		親 4 ・子 2 カブラクロージャ		親 2 ・子 2 カブラクロージャ	—	分配光ケーブル	承 諾	検 図	製 図	設 計		( 図面名称 )  光系統図 ( 門前地区 )		
	既設クロージャ		親 8 ・子 4 カブラクロージャ		親 4 ・子 4 カブラクロージャ		親 2 ・子 4 カブラクロージャ	---	既設光ケーブル	R7. . .	R7. . .	R7. . .	R7. . .			( 図面種別 )  幹線系統 ( 2 / 2 )	
	延長クロージャ		親 8 ・子 8 カブラクロージャ		親 4 ・子 8 カブラクロージャ		親 2 ・子 8 カブラクロージャ										R7. . .
			子 8 カブラクロージャ		子 4 カブラクロージャ		子 2 カブラクロージャ										

●C / ●C / ●C : 敷設芯数 / 対象芯数 / 使用芯数  
●●●m : ケーブル長




	センター / サブセンター		親 8 カブラクロージャ		親 4 カブラクロージャ		親 2 カブラクロージャ	—	光ケーブル	尺 度	-			(工事名称)  輪島市ケーブルテレビ施設復旧工事 ( 期 )							
	幹線・分岐クロージャ		親 8 ・子 2 カブラクロージャ		親 4 ・子 2 カブラクロージャ		親 2 ・子 2 カブラクロージャ	—	分配光ケーブル	承 諾	検 図	製 図	設 計		(図面名称)  光系統図 ( 門前地区 )						
	既設クロージャ		親 8 ・子 4 カブラクロージャ		親 4 ・子 4 カブラクロージャ		親 2 ・子 4 カブラクロージャ	---	既設光ケーブル	R7.	R7.	R7.	R7.			(図面種別)  M1-1A系統					
	延長クロージャ		親 8 ・子 8 カブラクロージャ		親 4 ・子 8 カブラクロージャ		親 2 ・子 8 カブラクロージャ														門前
			子 8 カブラクロージャ		子 4 カブラクロージャ		子 2 カブラクロージャ														

●C / ●C / ●C : 敷設芯数 / 対象芯数 / 使用芯数  
●●●m : ケーブル長

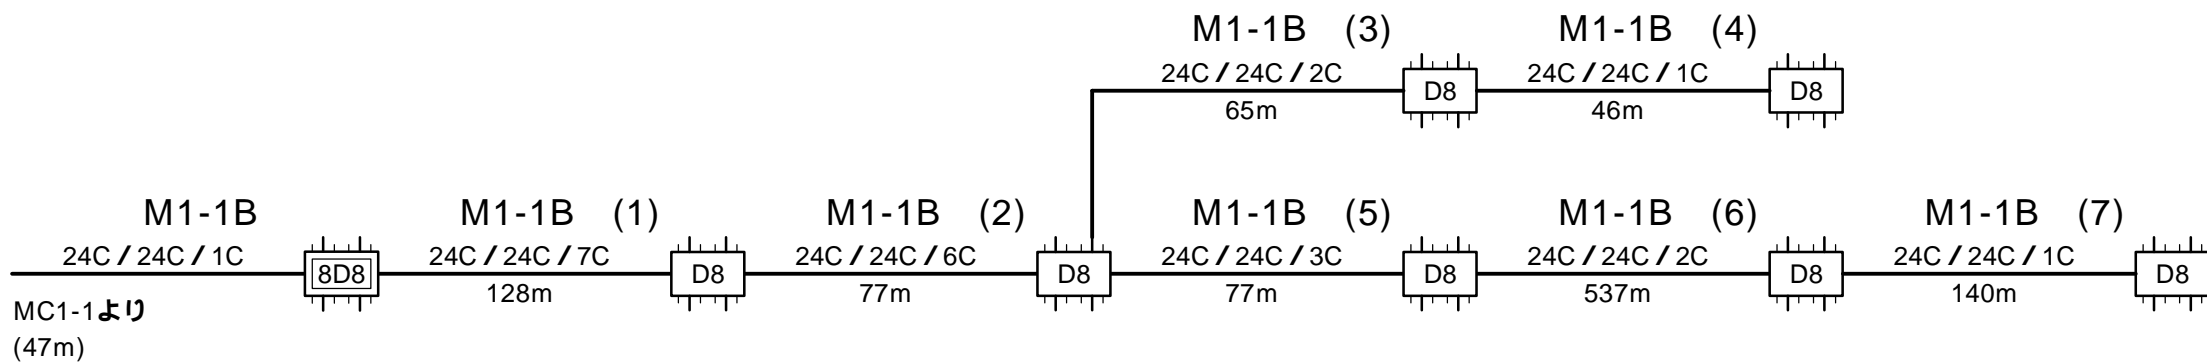


	センター / サブセンター		親 8 カブラクロージャ		親 4 カブラクロージャ		親 2 カブラクロージャ	—	光ケーブル	尺 度	-			(工事名称)  輪島市ケーブルテレビ施設復旧工事 ( 期 )						
	幹線・分岐クロージャ		親 8 ・子 2 カブラクロージャ		親 4 ・子 2 カブラクロージャ		親 2 ・子 2 カブラクロージャ	—	分配光ケーブル	承 諾	検 図	製 図	設 計		(図面名称)  光系統図 ( 門前地区 )					
	既設クロージャ		親 8 ・子 4 カブラクロージャ		親 4 ・子 4 カブラクロージャ		親 2 ・子 4 カブラクロージャ	---	既設光ケーブル	R7. . .	R7. . .	R7. . .	R7. . .			(図面種別)  M1-1B系統				
	延長クロージャ		親 8 ・子 8 カブラクロージャ		親 4 ・子 8 カブラクロージャ		親 2 ・子 8 カブラクロージャ										R7. . .	R7. . .	R7. . .	R7. . .
			子 8 カブラクロージャ		子 4 カブラクロージャ		子 2 カブラクロージャ													

●C / ●C / ●C : 敷設芯数 / 対象芯数 / 使用芯数  
●●●m : ケーブル長

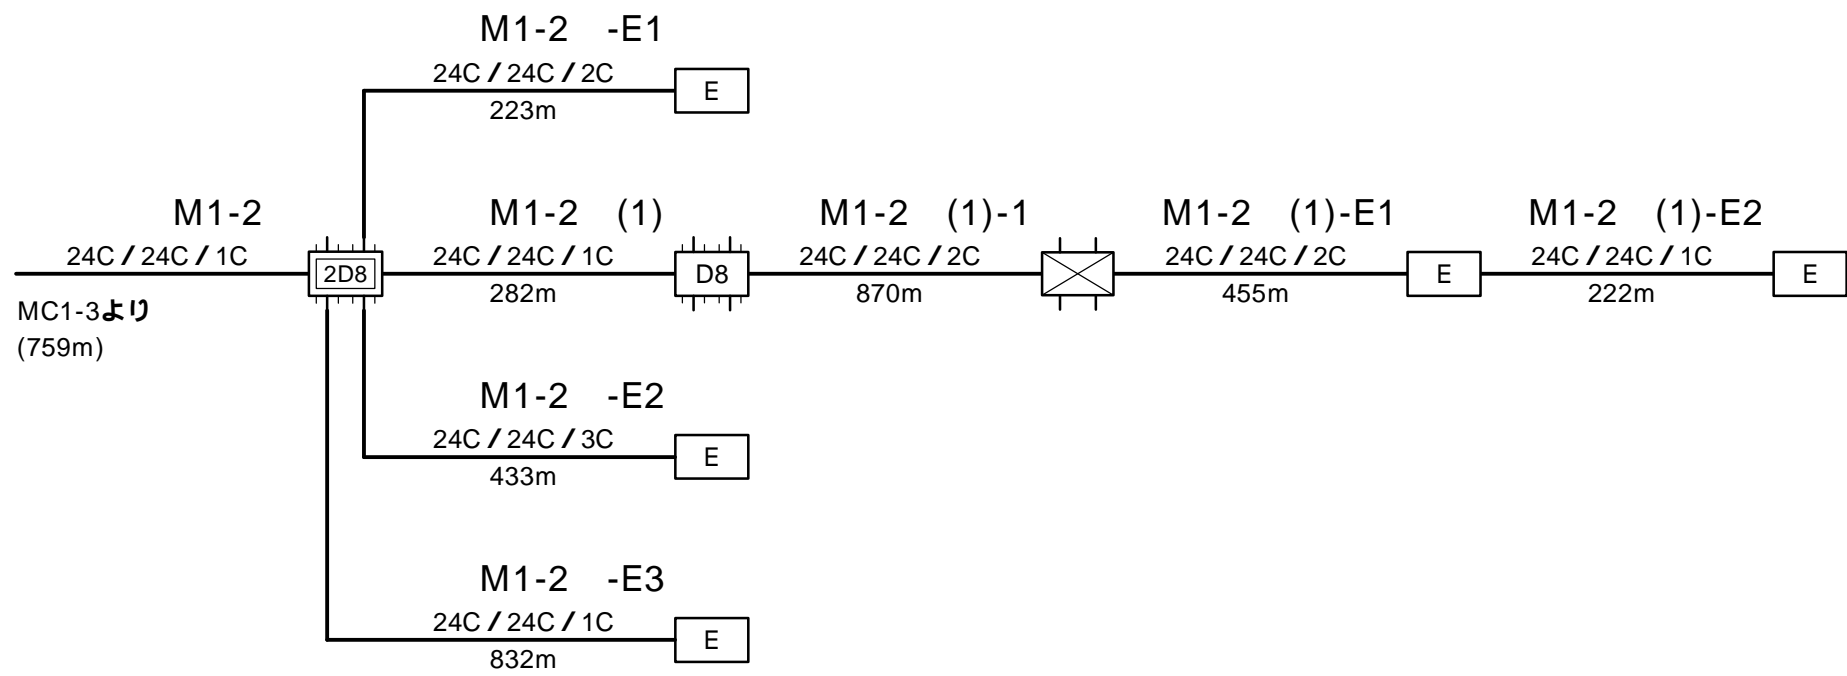


	センター / サブセンター		親 8 カブラクロージャ		親 4 カブラクロージャ		親 2 カブラクロージャ	—	光ケーブル	尺 度	-			(工事名称)  輪島市ケーブルテレビ施設復旧工事 ( 期 )					
	幹線・分岐クロージャ		親 8 ・子 2 カブラクロージャ		親 4 ・子 2 カブラクロージャ		親 2 ・子 2 カブラクロージャ	—	分配光ケーブル	承 諾	検 図	製 図	設 計		(図面名称)  光系統図 ( 門前地区 )				
	既設クロージャ		親 8 ・子 4 カブラクロージャ		親 4 ・子 4 カブラクロージャ		親 2 ・子 4 カブラクロージャ	---	既設光ケーブル	R7. . .	R7. . .	R7. . .	R7. . .			(図面種別)  M1-2系統			
	延長クロージャ		親 8 ・子 8 カブラクロージャ		親 4 ・子 8 カブラクロージャ		親 2 ・子 8 カブラクロージャ												
			子 8 カブラクロージャ		子 4 カブラクロージャ		子 2 カブラクロージャ												
										R7. . .			R7. . .	R7. . .			R7. . .		



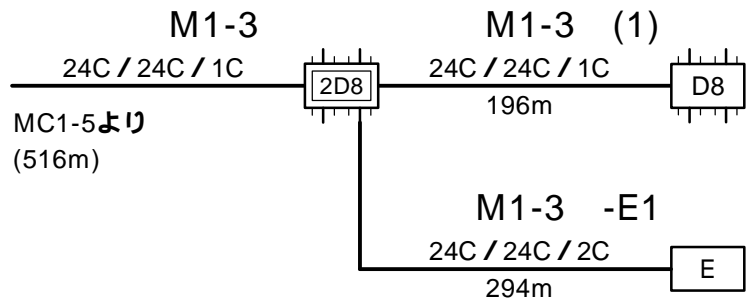





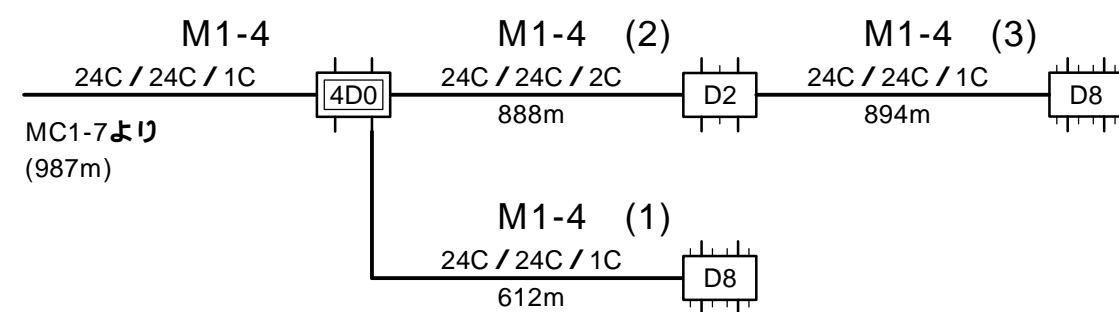












●C / ●C / ●C : 敷設芯数 / 対象芯数 / 使用芯数  
●●●m : ケーブル長




	センター / サブセンター		親 8 カブラクロージャ		親 4 カブラクロージャ		親 2 カブラクロージャ	—	光ケーブル	尺 度	-			(工事名称)  輪島市ケーブルテレビ施設復旧工事 ( 期 )							
	幹線・分岐クロージャ		親 8 ・子 2 カブラクロージャ		親 4 ・子 2 カブラクロージャ		親 2 ・子 2 カブラクロージャ	—	分配光ケーブル	承 諾	検 図	製 図	設 計		(図面名称)  光系統図 ( 門前地区 )						
	既設クロージャ		親 8 ・子 4 カブラクロージャ		親 4 ・子 4 カブラクロージャ		親 2 ・子 4 カブラクロージャ	---	既設光ケーブル							(図面種別)  M1-3系統					
	延長クロージャ		親 8 ・子 8 カブラクロージャ		親 4 ・子 8 カブラクロージャ		親 2 ・子 8 カブラクロージャ														門前
			子 8 カブラクロージャ		子 4 カブラクロージャ		子 2 カブラクロージャ														

●C / ●C / ●C : 敷設芯数 / 対象芯数 / 使用芯数  
●●●m : ケーブル長



	センター / サブセンター		親 8 カブラクロージャ		親 4 カブラクロージャ		親 2 カブラクロージャ		光ケーブル	尺 度				(工事名称)		
	幹線・分岐クロージャ		親 8 ・子 2 カブラクロージャ		親 4 ・子 2 カブラクロージャ		親 2 ・子 2 カブラクロージャ		分配光ケーブル	承 諾	検 図	製 図	設 計	輪島市ケーブルテレビ施設復旧工事（ 期 ）		
	既設クロージャ		親 8 ・子 4 カブラクロージャ		親 4 ・子 4 カブラクロージャ		親 2 ・子 4 カブラクロージャ	---	既設光ケーブル	R7. . . . .	R7. . . . .	R7. . . . .	R7. . . . .	(図面名称)		
	延長クロージャ		親 8 ・子 8 カブラクロージャ		親 4 ・子 8 カブラクロージャ		親 2 ・子 8 カブラクロージャ							光系統図（門前地区）		
			子 8 カブラクロージャ		子 4 カブラクロージャ		子 2 カブラクロージャ							(図面種別) M1-4系統 門前		


●C / ●C / ●C : 敷設芯数 / 対象芯数 / 使用芯数  
●●●m : ケーブル長

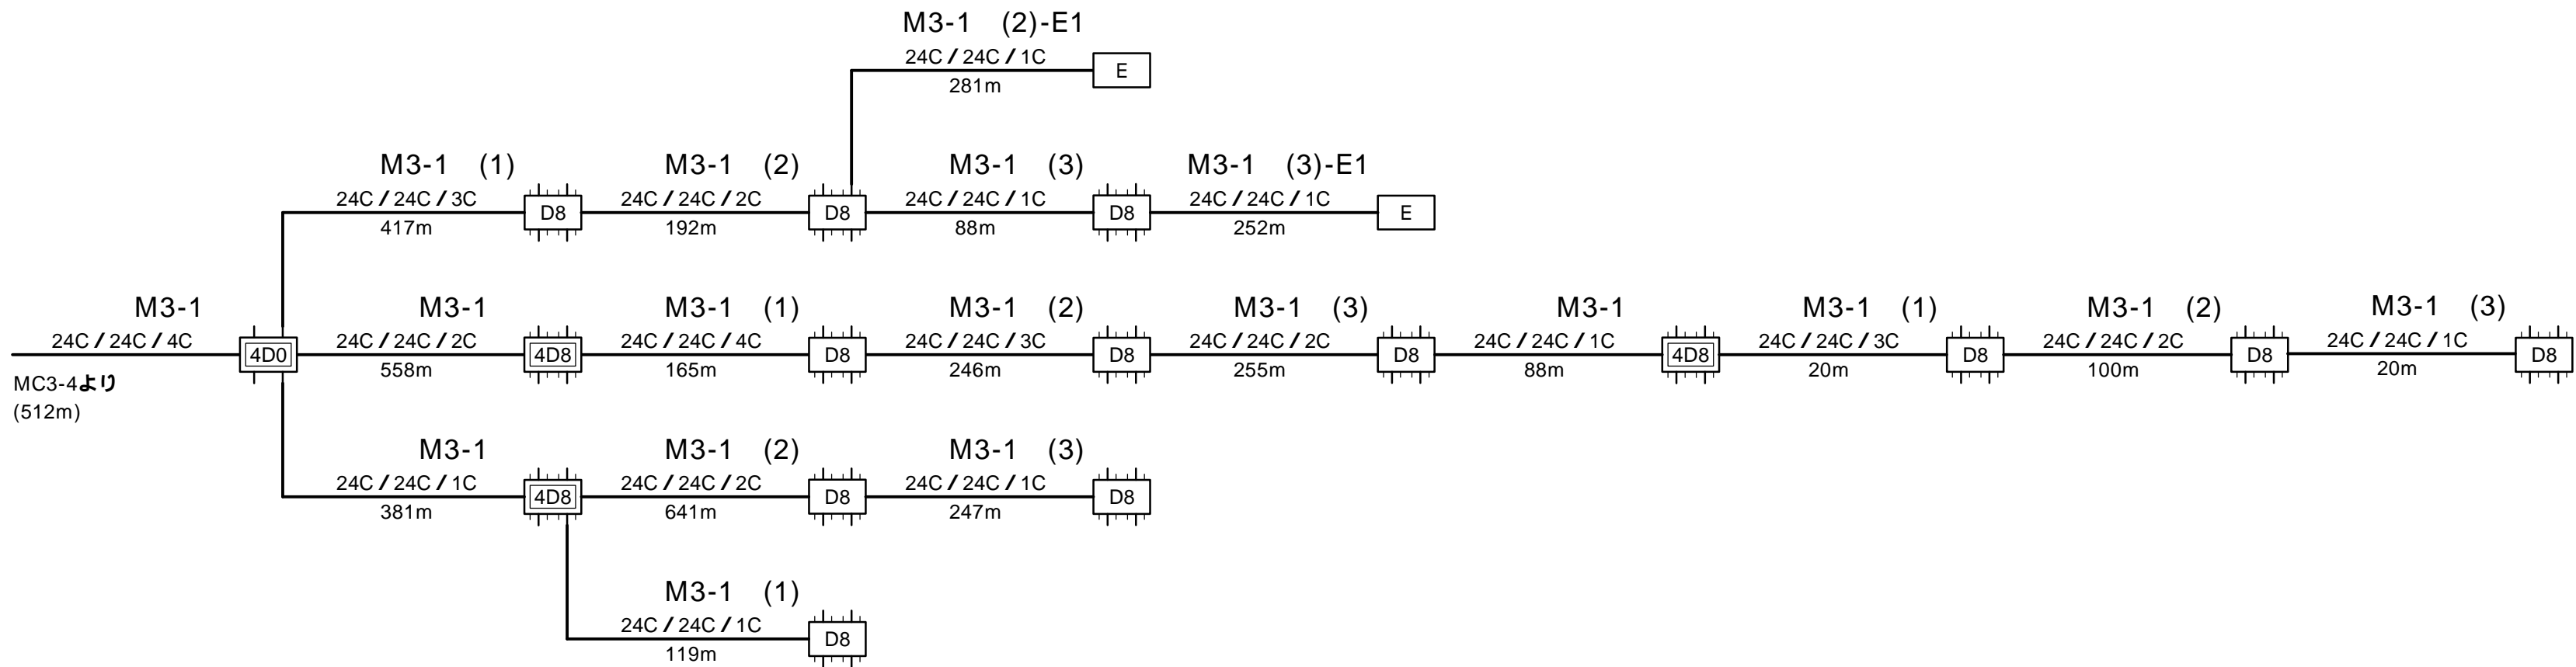

	センター / サブセンター		親 8 カブラクロージャ		親 4 カブラクロージャ		親 2 カブラクロージャ	—	光ケーブル	尺 度	-			( 工事名称 )  輪 島 市 ケーブル テレビ 施設 復旧 工事 ( 期 )		
	幹線・分岐クロージャ		親 8 ・子 2 カブラクロージャ		親 4 ・子 2 カブラクロージャ		親 2 ・子 2 カブラクロージャ	—	分配光ケーブル	承 諾	検 図	製 図	設 計		( 図面名称 )  光系統図 ( 門前地区 )	
	既設クロージャ		親 8 ・子 4 カブラクロージャ		親 4 ・子 4 カブラクロージャ		親 2 ・子 4 カブラクロージャ	---	既設光ケーブル							( 図面種別 )
	延長クロージャ		親 8 ・子 8 カブラクロージャ		親 4 ・子 8 カブラクロージャ		親 2 ・子 8 カブラクロージャ									
			子 8 カブラクロージャ		子 4 カブラクロージャ		子 2 カブラクロージャ			R7.	R7.	R7.	R7.	M3-1系統		門 前




●C / ●C / ●C : 敷設芯数 / 対象芯数 / 使用芯数  
●●●m : ケーブル長

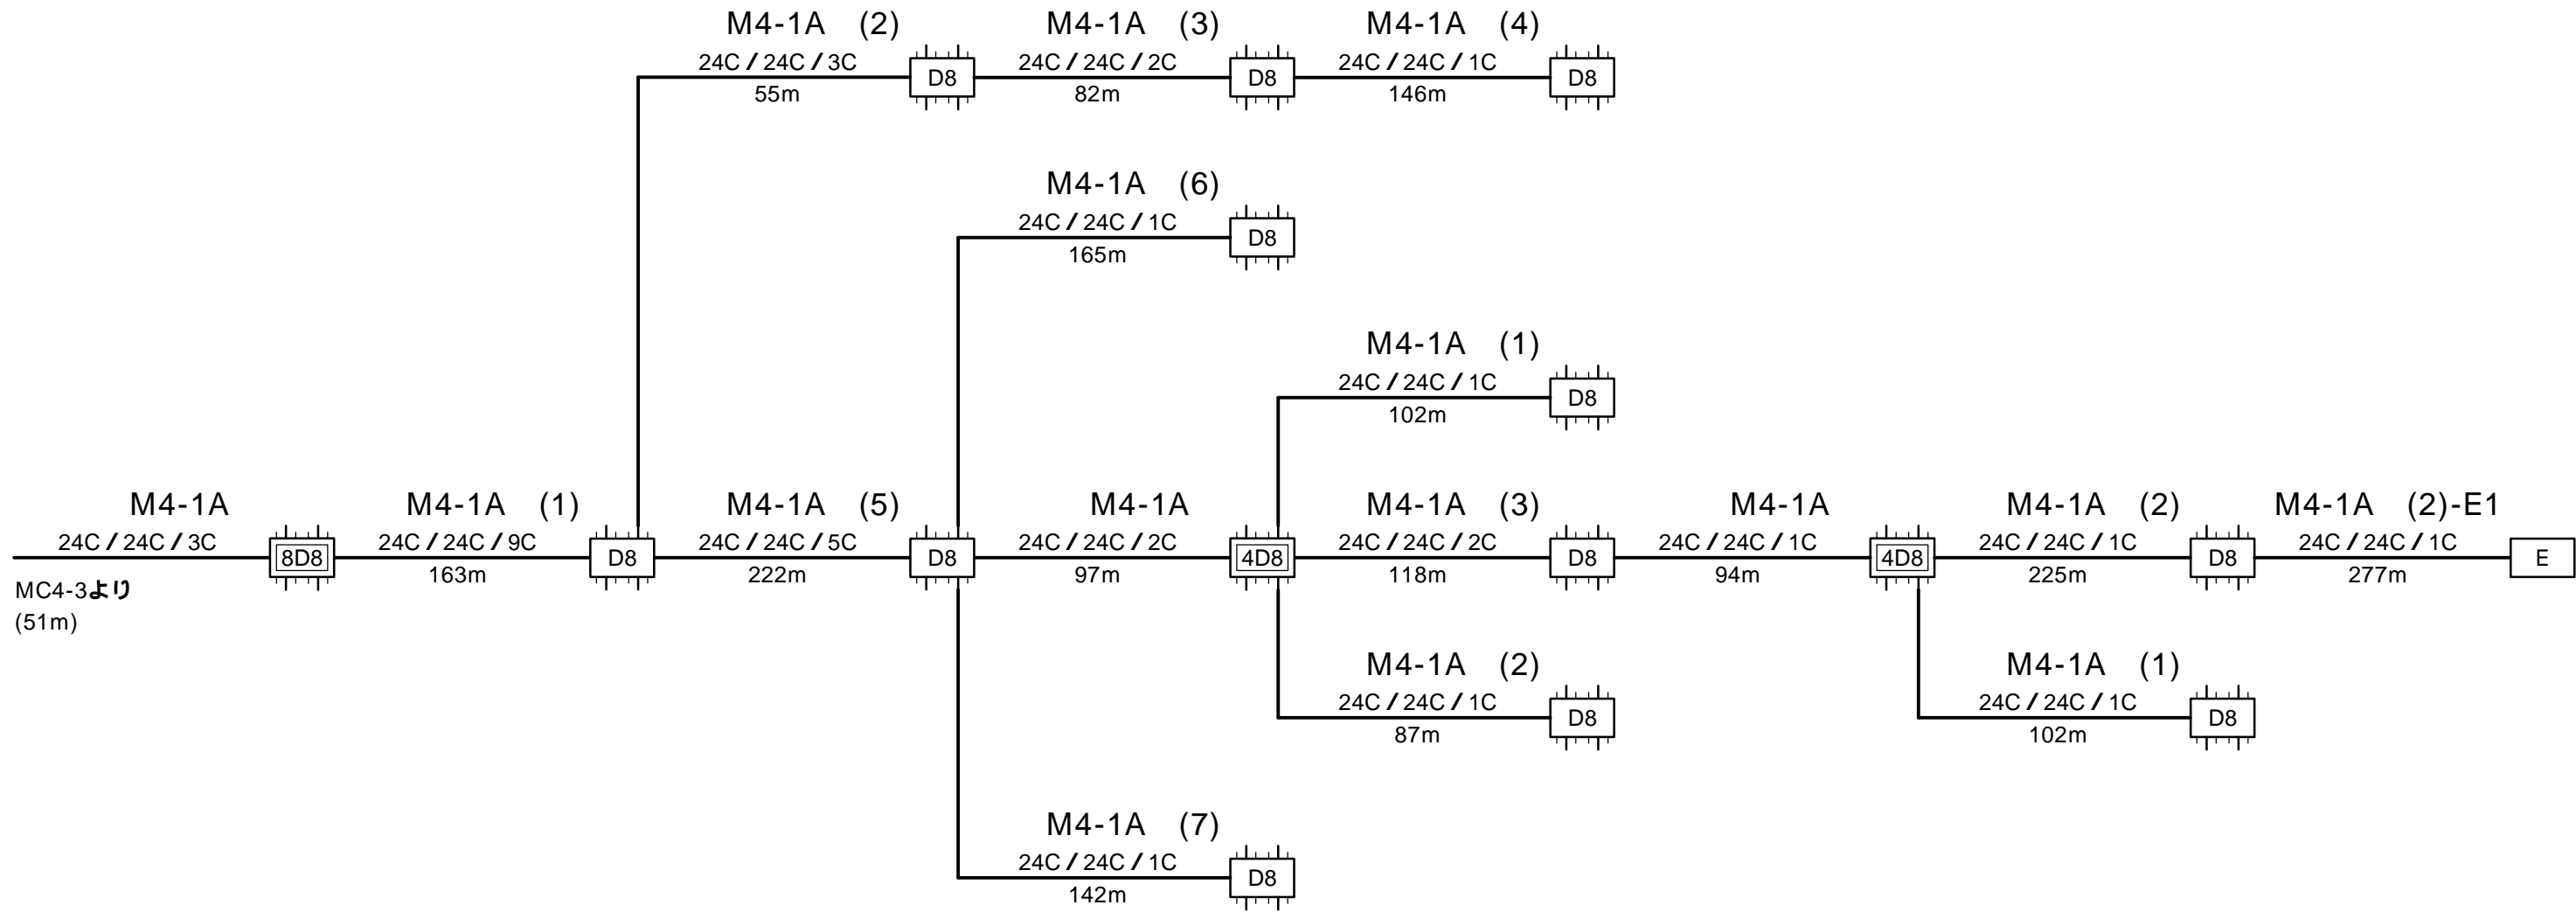


	センター / サブセンター		親 8 カブラクロージャ		親 4 カブラクロージャ		親 2 カブラクロージャ	—	光ケーブル	尺 度	-			( 工事名称 )  輪 島 市 ケーブルテレビ施設復旧工事 ( 期 )							
	幹線・分岐クロージャ		親 8 ・子 2 カブラクロージャ		親 4 ・子 2 カブラクロージャ		親 2 ・子 2 カブラクロージャ	—	分配光ケーブル	承 諾	検 図	製 図	設 計		( 図面名称 )  光系統図 ( 門前地区 )						
	既設クロージャ		親 8 ・子 4 カブラクロージャ		親 4 ・子 4 カブラクロージャ		親 2 ・子 4 カブラクロージャ	---	既設光ケーブル	R7.	R7.	R7.	R7.			( 図面種別 )  M4-1A系統					
	延長クロージャ		親 8 ・子 8 カブラクロージャ		親 4 ・子 8 カブラクロージャ		親 2 ・子 8 カブラクロージャ														門 前
			子 8 カブラクロージャ		子 4 カブラクロージャ		子 2 カブラクロージャ														

●C / ●C / ●C : 敷設芯数 / 対象芯数 / 使用芯数  
●●●m : ケーブル長

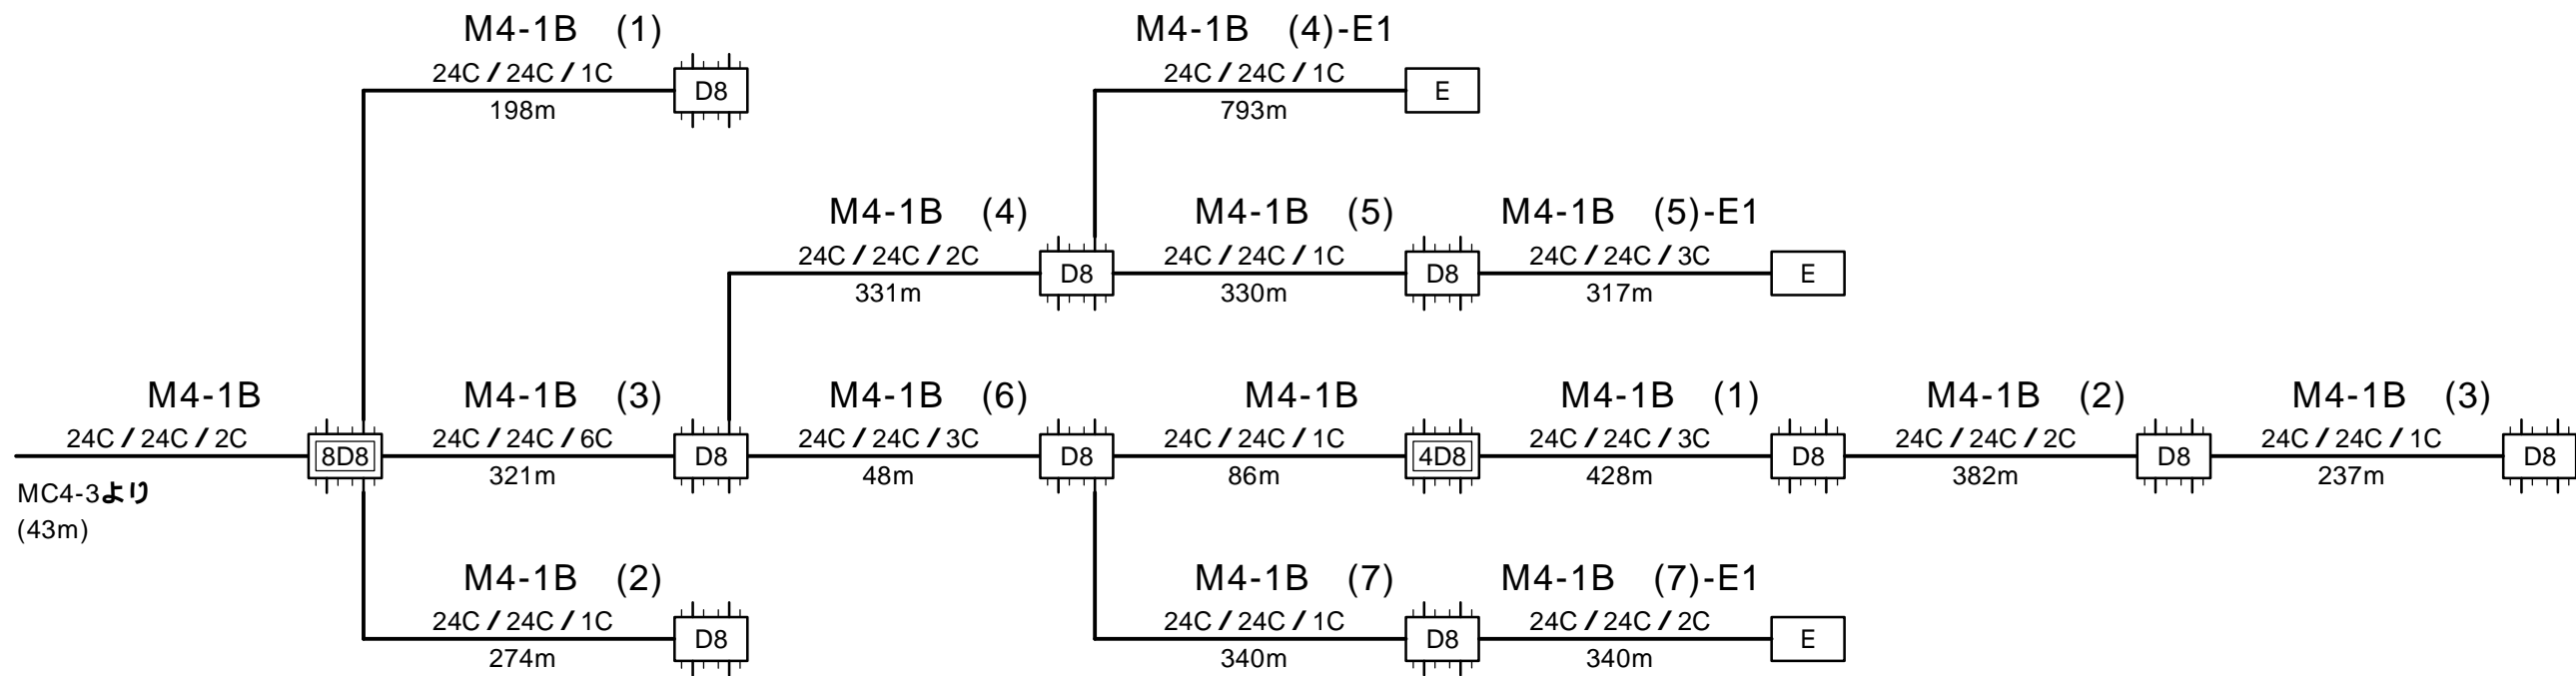


	センター / サブセンター	親 8 カブラクロージャ	親 4 カブラクロージャ	親 2 カブラクロージャ	— 光ケーブル	尺 度	-				( 工事名称 )  輪島市ケーブルテレビ施設復旧工事 ( 期 )					
	幹線・分岐クロージャ	親 8 ・子 2 カブラクロージャ	親 4 ・子 2 カブラクロージャ	親 2 ・子 2 カブラクロージャ	— 分配光ケーブル	承 諾	検 図	製 図	設 計	( 図面名称 )  光系統図 ( 門前地区 )						
	既設クロージャ	親 8 ・子 4 カブラクロージャ	親 4 ・子 4 カブラクロージャ	親 2 ・子 4 カブラクロージャ	--- 既設光ケーブル							( 図面種別 )  M4-1B系統				
	延長クロージャ	親 8 ・子 8 カブラクロージャ	親 4 ・子 8 カブラクロージャ	親 2 ・子 8 カブラクロージャ												門前
		子 8 カブラクロージャ	子 4 カブラクロージャ	子 2 カブラクロージャ												
						R7. . .	R7. . .	R7. . .	R7. . .							

●C / ●C / ●C : 敷設芯数 / 対象芯数 / 使用芯数  
●●●m : ケーブル長

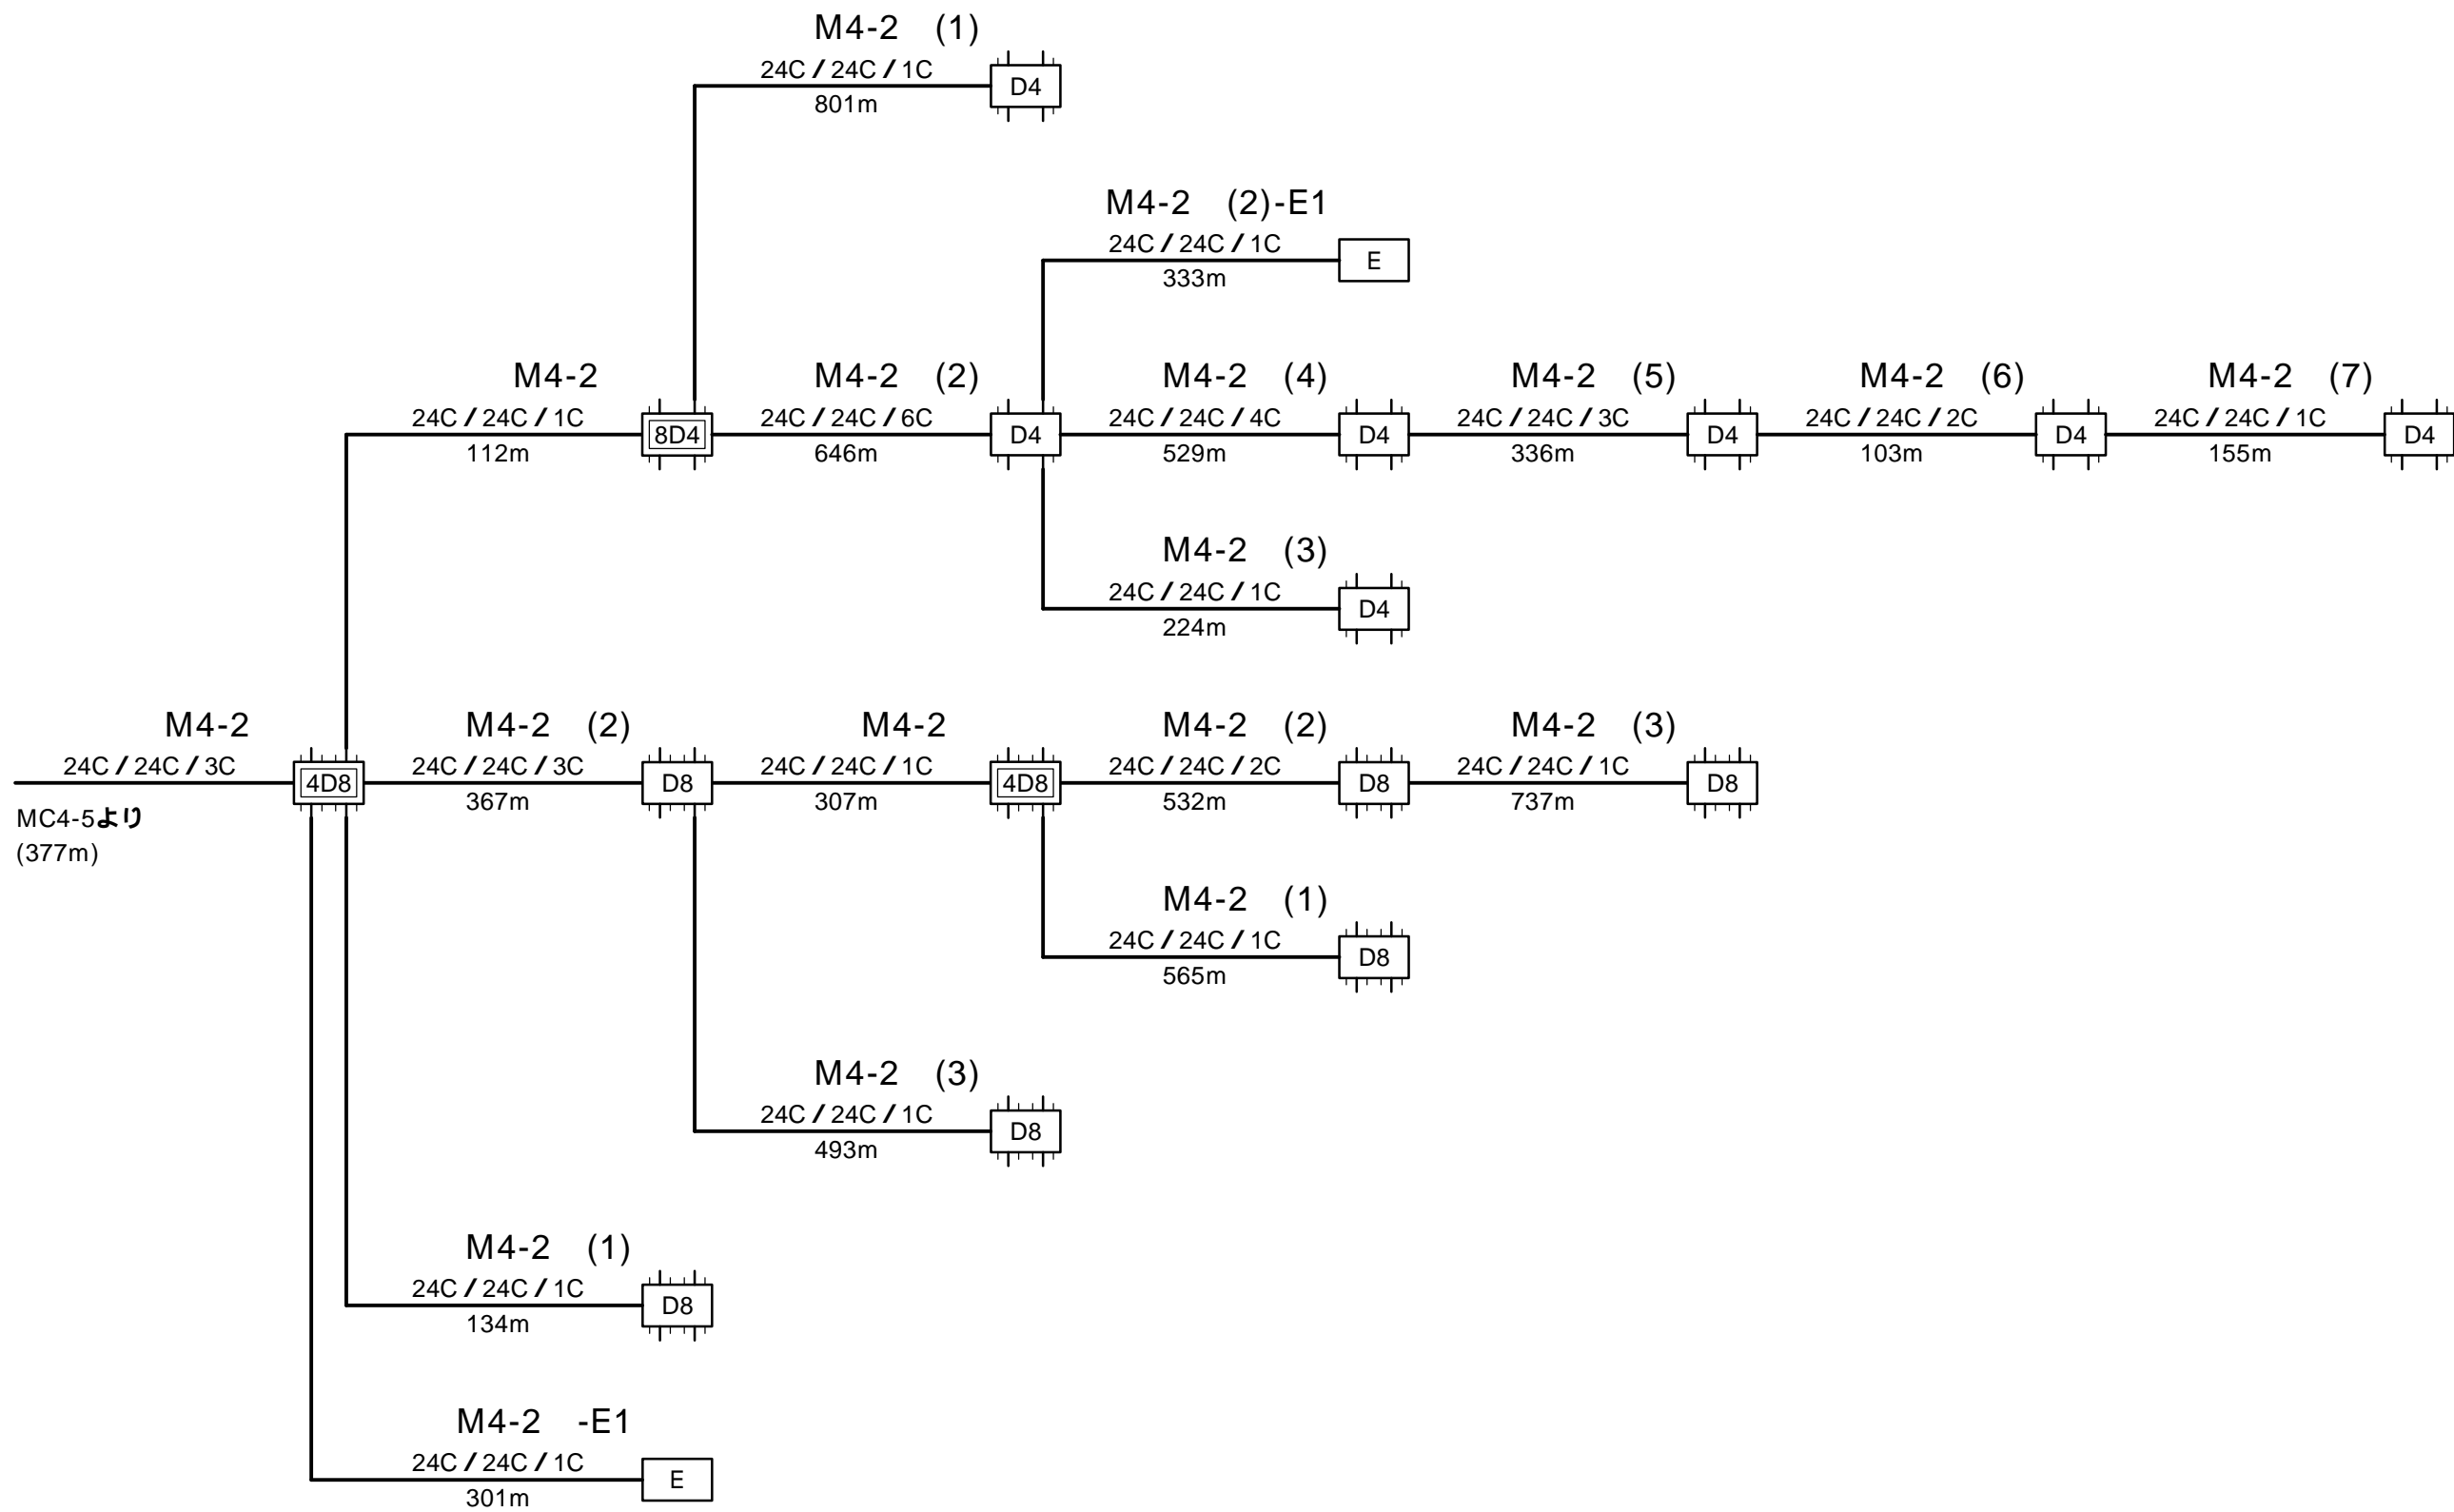


	センター / サブセンター	SD0	親 8 カブラクロージャ	4D0	親 4 カブラクロージャ	2D0	親 2 カブラクロージャ	—	光ケーブル	尺 度	-			(工事名称)  輪島市ケーブルテレビ施設復旧工事 ( 期 )							
	幹線・分岐クロージャ	SD2	親 8 ・子 2 カブラクロージャ	4D2	親 4 ・子 2 カブラクロージャ	2D2	親 2 ・子 2 カブラクロージャ	—	分配光ケーブル	承 諾	検 図	製 図	設 計		(図面名称)  光系統図 ( 門前地区 )						
	既設クロージャ	SD4	親 8 ・子 4 カブラクロージャ	4D4	親 4 ・子 4 カブラクロージャ	2D4	親 2 ・子 4 カブラクロージャ	---	既設光ケーブル	R7. . .	R7. . .	R7. . .	R7. . .			(図面種別)  M4-2系統					
	延長クロージャ	SD8	親 8 ・子 8 カブラクロージャ	4D8	親 4 ・子 8 カブラクロージャ	2D8	親 2 ・子 8 カブラクロージャ										R7. . .	R7. . .	R7. . .	R7. . .	門前
		D8	子 8 カブラクロージャ	D4	子 4 カブラクロージャ	D2	子 2 カブラクロージャ														

●C / ●C / ●C : 敷設芯数 / 対象芯数 / 使用芯数  
●●●m : ケーブル長

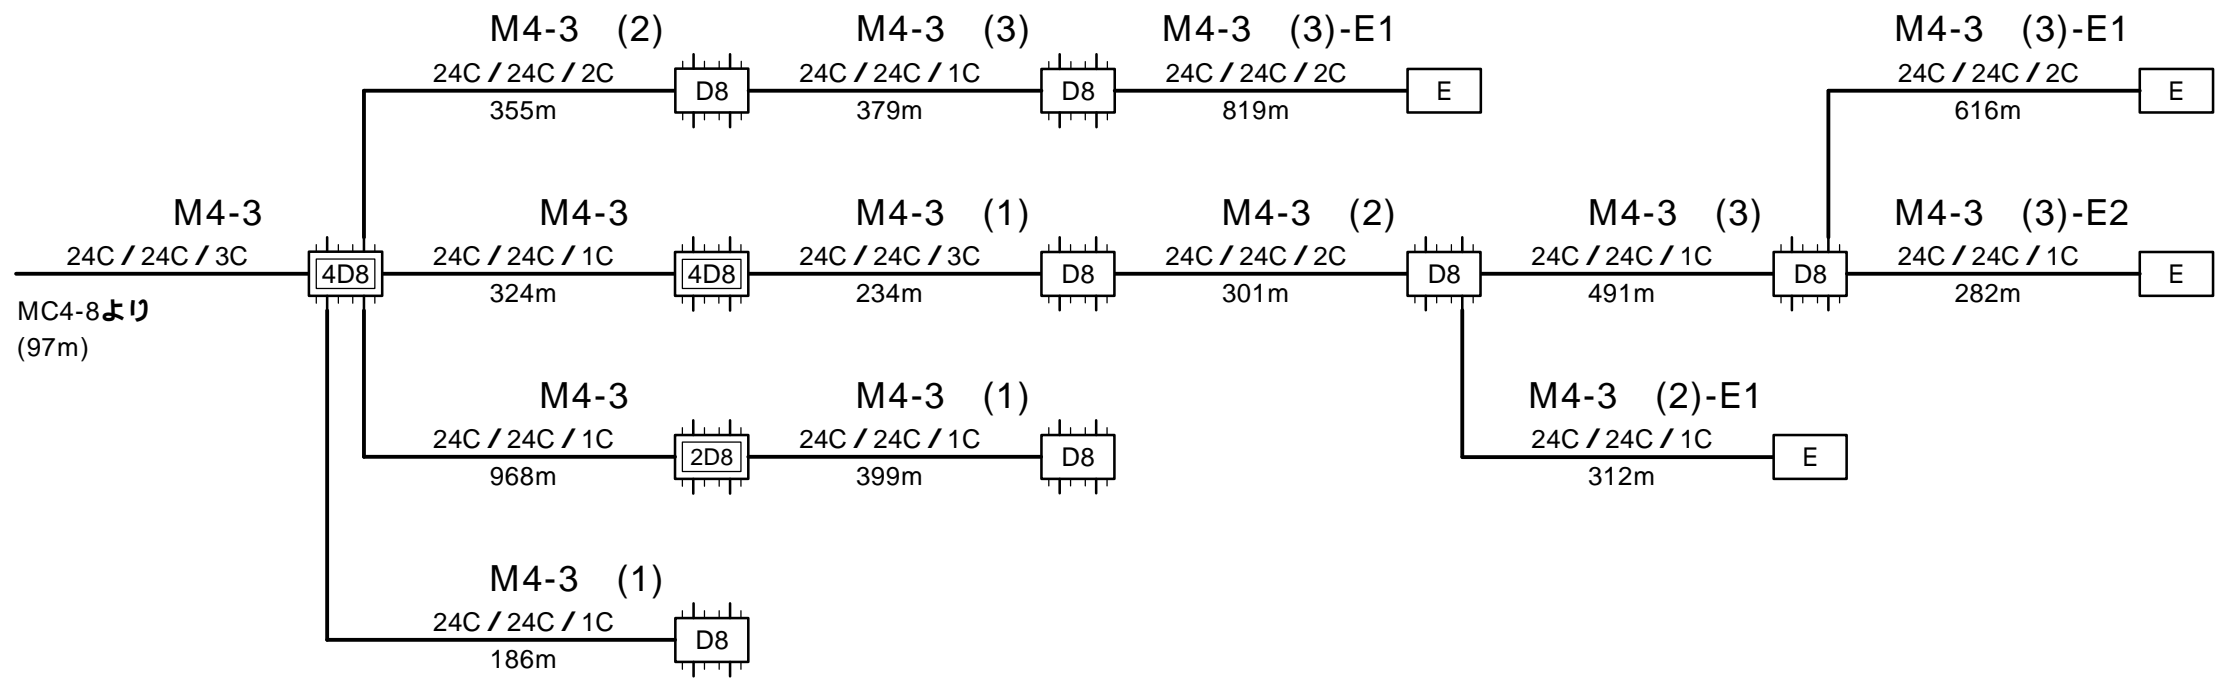


	センター / サブセンター		親 8 カブラクロージャ		親 4 カブラクロージャ		親 2 カブラクロージャ	—	光ケーブル	尺 度	-			( 工事名称 )  輪 島 市 ケーブル テレビ 施設 復旧 工 事 ( 期 )		
	幹線・分岐クロージャ		親 8 ・子 2 カブラクロージャ		親 4 ・子 2 カブラクロージャ		親 2 ・子 2 カブラクロージャ	—	分配光ケーブル	承 諾	検 図	製 図	設 計		( 図面名称 )  光 系 統 図 ( 門 前 地 区 )	
	既設クロージャ		親 8 ・子 4 カブラクロージャ		親 4 ・子 4 カブラクロージャ		親 2 ・子 4 カブラクロージャ	---	既設光ケーブル							( 図面種別 )
	延長クロージャ		親 8 ・子 8 カブラクロージャ		親 4 ・子 8 カブラクロージャ		親 2 ・子 8 カブラクロージャ									
			子 8 カブラクロージャ		子 4 カブラクロージャ		子 2 カブラクロージャ			R7.	R7.	R7.	R7.	M4-3系統		浦上

●C / ●C / ●C : 敷設芯数 / 対象芯数 / 使用芯数  
●●●m : ケーブル長

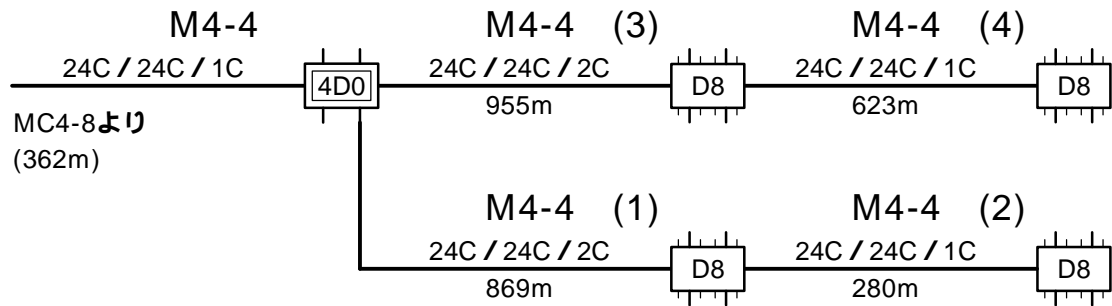


	センター / サブセンター	SD0	親 8 カブラクロージャ	4D0	親 4 カブラクロージャ	2D0	親 2 カブラクロージャ	—	光ケーブル	尺 度	-			(工事名称)  輪島市ケーブルテレビ施設復旧工事 ( 期 )						
	幹線・分岐クロージャ	SD2	親 8 ・子 2 カブラクロージャ	4D2	親 4 ・子 2 カブラクロージャ	2D2	親 2 ・子 2 カブラクロージャ	—	分配光ケーブル	承 諾	検 図	製 図	設 計		(図面名称)  光系統図 ( 門前地区 )					
	既設クロージャ	SD4	親 8 ・子 4 カブラクロージャ	4D4	親 4 ・子 4 カブラクロージャ	2D4	親 2 ・子 4 カブラクロージャ	---	既設光ケーブル	R7. . .	R7. . .	R7. . .	R7. . .			(図面種別)  M4-4系統				
	延長クロージャ	SD8	親 8 ・子 8 カブラクロージャ	4D8	親 4 ・子 8 カブラクロージャ	2D8	親 2 ・子 8 カブラクロージャ										R7. . .	R7. . .	R7. . .	R7. . .
		D8	子 8 カブラクロージャ	D4	子 4 カブラクロージャ	D2	子 2 カブラクロージャ													
																		浦上		

●C / ●C / ●C : 敷設芯数 / 対象芯数 / 使用芯数  
●●●m : ケーブル長

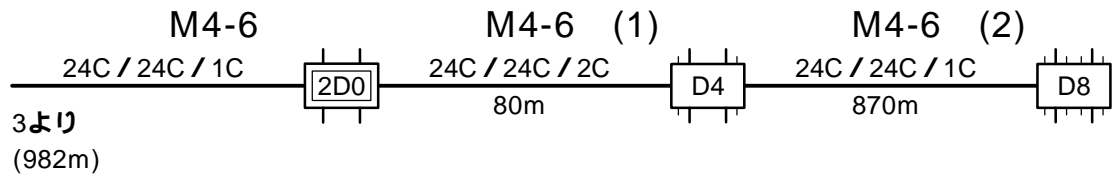


	センター / サブセンター		親 8 カブラクロージャ		親 4 カブラクロージャ		親 2 カブラクロージャ	—	光ケーブル	尺 度	-			(工事名称)  輪島市ケーブルテレビ施設復旧工事 ( 期 )		
	幹線・分岐クロージャ		親 8 ・子 2 カブラクロージャ		親 4 ・子 2 カブラクロージャ		親 2 ・子 2 カブラクロージャ	—	分配光ケーブル	承 諾	検 図	製 図	設 計		(図面名称)  光系統図 ( 門前地区 )	
	既設クロージャ		親 8 ・子 4 カブラクロージャ		親 4 ・子 4 カブラクロージャ		親 2 ・子 4 カブラクロージャ	---	既設光ケーブル							(図面種別)
	延長クロージャ		親 8 ・子 8 カブラクロージャ		親 4 ・子 8 カブラクロージャ		親 2 ・子 8 カブラクロージャ									
			子 8 カブラクロージャ		子 4 カブラクロージャ		子 2 カブラクロージャ			R7. . .	R7. . .	R7. . .	R7. . .	M4-6系統		浦上

●C / ●C / ●C : 敷設芯数 / 対象芯数 / 使用芯数  
●●●m : ケーブル長

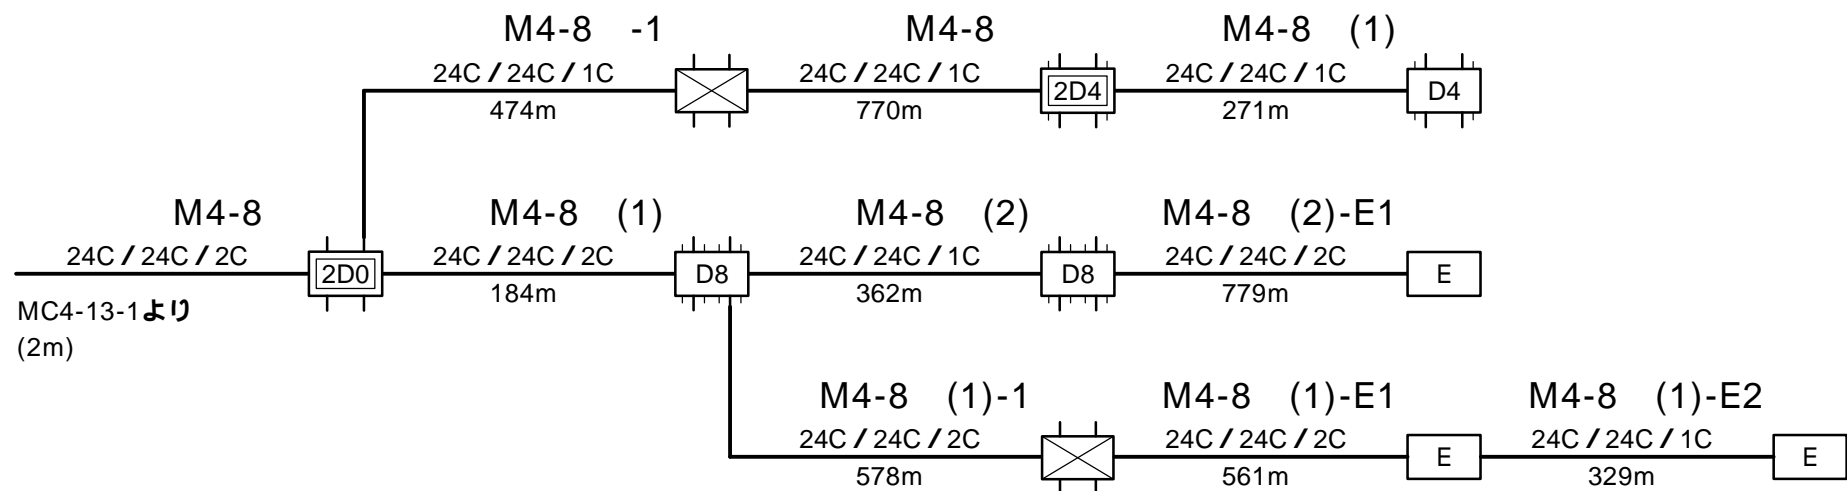

	センター / サブセンター		親 8 カブラクロージャ		親 4 カブラクロージャ		親 2 カブラクロージャ	—	光ケーブル	尺 度	-			( 工事名称 )  輪 島 市 ケーブル テレビ 施設 復旧 工 事 ( 期 )							
	幹線・分岐クロージャ		親 8 ・子 2 カブラクロージャ		親 4 ・子 2 カブラクロージャ		親 2 ・子 2 カブラクロージャ	—	分配光ケーブル	承 諾	検 図	製 図	設 計		( 図面名称 )  光 系 統 図 ( 門 前 地 区 )						
	既設クロージャ		親 8 ・子 4 カブラクロージャ		親 4 ・子 4 カブラクロージャ		親 2 ・子 4 カブラクロージャ	---	既設光ケーブル	R7.	R7.	R7.	R7.			( 図面種別 )  M4-8系統					
	延長クロージャ		親 8 ・子 8 カブラクロージャ		親 4 ・子 8 カブラクロージャ		親 2 ・子 8 カブラクロージャ										R7.	R7.	R7.	R7.	浦 上
			子 8 カブラクロージャ		子 4 カブラクロージャ		子 2 カブラクロージャ														


●C / ●C / ●C : 敷設芯数 / 対象芯数 / 使用芯数  
●●●m : ケーブル長

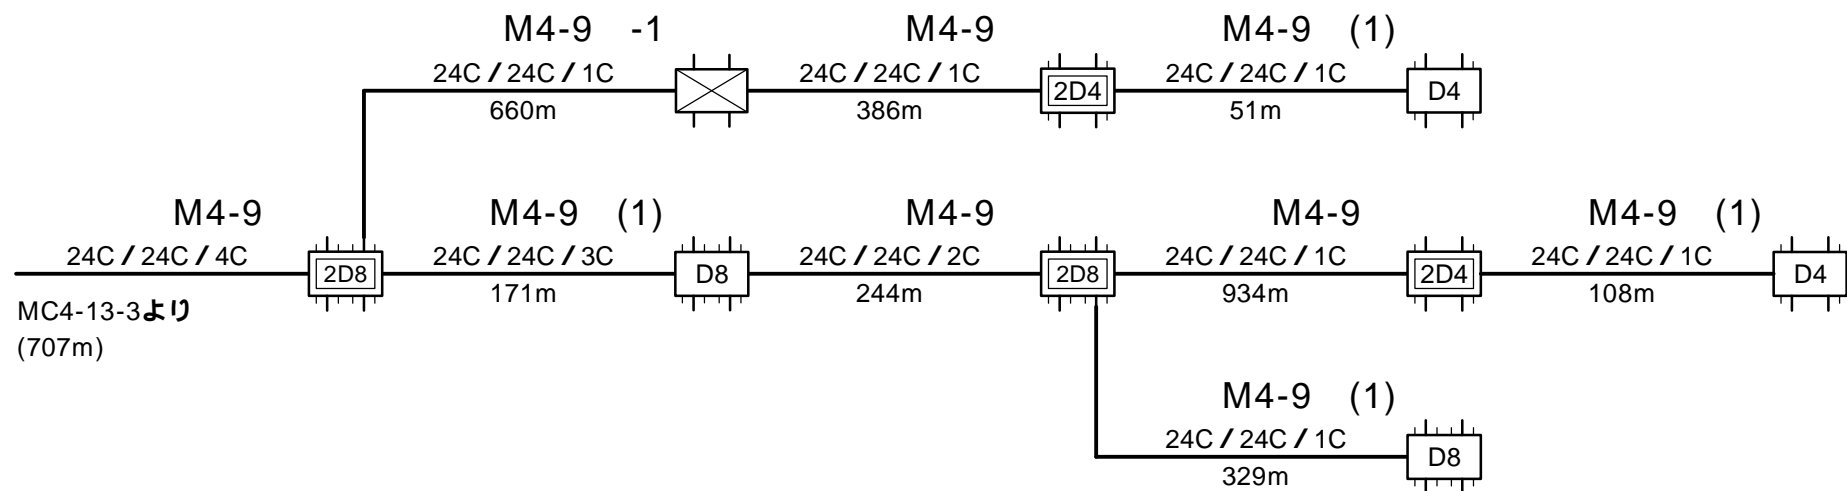


	センター / サブセンター		親 8 カブラクロージャ		親 4 カブラクロージャ		親 2 カブラクロージャ	—	光ケーブル	尺 度	-			( 工事名称 )  輪 島 市 ケーブルテレビ施設復旧工事 ( 期 )							
	幹線・分岐クロージャ		親 8 ・子 2 カブラクロージャ		親 4 ・子 2 カブラクロージャ		親 2 ・子 2 カブラクロージャ	—	分配光ケーブル	承 諾	検 図	製 図	設 計		( 図面名称 )  光系統図 ( 門前地区 )						
	既設クロージャ		親 8 ・子 4 カブラクロージャ		親 4 ・子 4 カブラクロージャ		親 2 ・子 4 カブラクロージャ	---	既設光ケーブル	R7. . . . .	R7. . . . .	R7. . . . .	R7. . . . .			( 図面種別 )  M4-9系統					
	延長クロージャ		親 8 ・子 8 カブラクロージャ		親 4 ・子 8 カブラクロージャ		親 2 ・子 8 カブラクロージャ										R7. . . . .	R7. . . . .	R7. . . . .	R7. . . . .	西保
			子 8 カブラクロージャ		子 4 カブラクロージャ		子 2 カブラクロージャ														



●C / ●C / ●C   ： 敷設芯数 / 対象芯数 / 使用芯数  
●●●m       ： ケーブル長

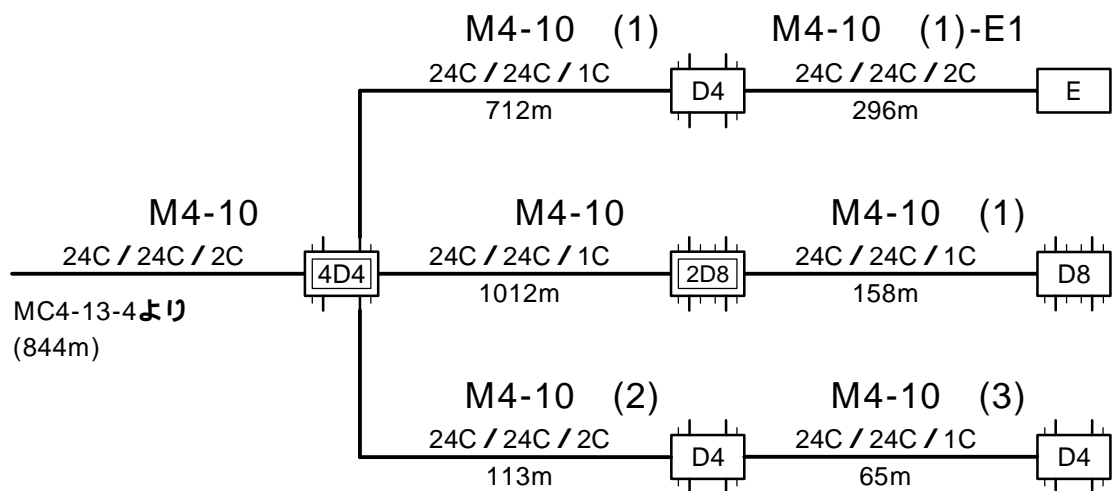


	センター / サブセンター		親 8 カブラクロージャ		親 4 カブラクロージャ		親 2 カブラクロージャ	—	光ケーブル	尺 度	-			( 工事名称 )  輪 島 市 ケーブルテレビ施設復旧工事 ( 期 )							
	幹線・分岐クロージャ		親 8 ・子 2 カブラクロージャ		親 4 ・子 2 カブラクロージャ		親 2 ・子 2 カブラクロージャ	—	分配光ケーブル	承 諾	検 図	製 図	設 計		( 図面名称 )  光系統図 ( 門前地区 )						
	既設クロージャ		親 8 ・子 4 カブラクロージャ		親 4 ・子 4 カブラクロージャ		親 2 ・子 4 カブラクロージャ	---	既設光ケーブル	R7. . .	R7. . .	R7. . .	R7. . .			( 図面種別 )  M4-10系統					
	延長クロージャ		親 8 ・子 8 カブラクロージャ		親 4 ・子 8 カブラクロージャ		親 2 ・子 8 カブラクロージャ														西保
			子 8 カブラクロージャ		子 4 カブラクロージャ		子 2 カブラクロージャ														

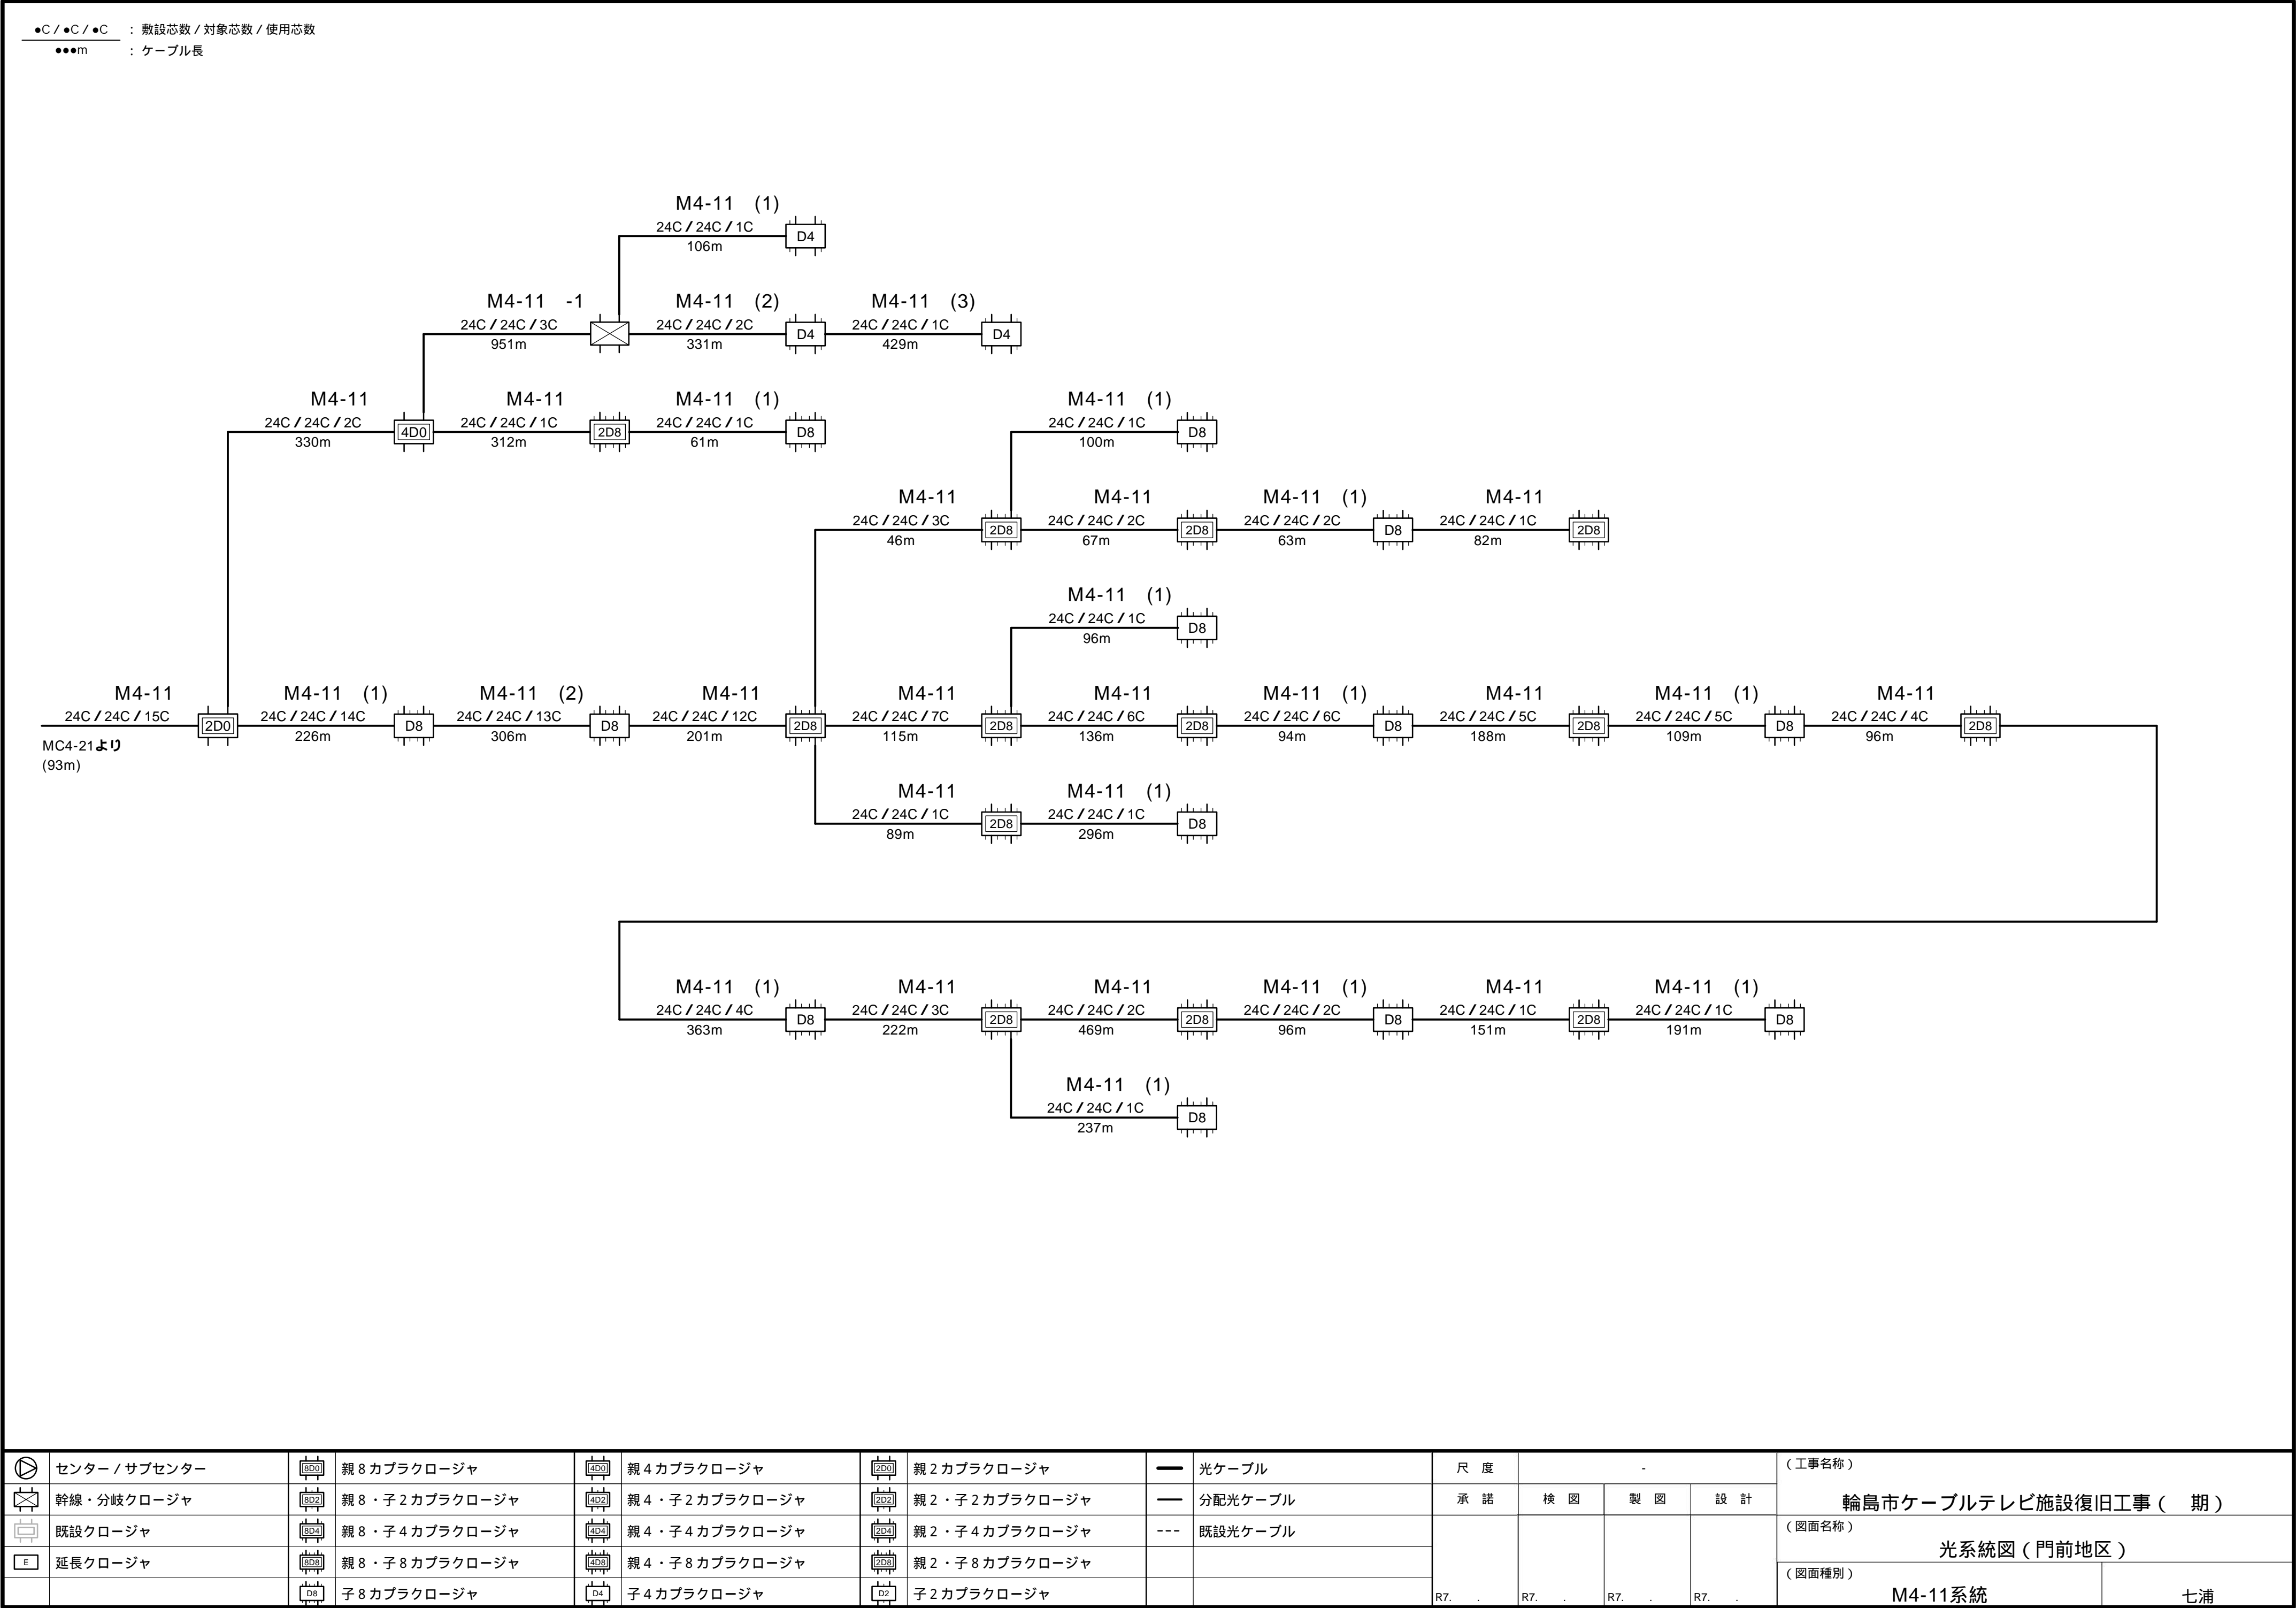


	センター / サブセンター		親 8 カブラクロージャ		親 4 カブラクロージャ		親 2 カブラクロージャ	—	光ケーブル	尺 度	-				( 工事名称 )  輪 島 市 ケーブル テレビ 施設 復旧 工事 ( 期 )		
	幹線・分岐クロージャ		親 8 ・子 2 カブラクロージャ		親 4 ・子 2 カブラクロージャ		親 2 ・子 2 カブラクロージャ	—	分配光ケーブル	承 諾	検 図	製 図	設 計	( 図面名称 )  光系統図 ( 門前地区 )			
	既設クロージャ		親 8 ・子 4 カブラクロージャ		親 4 ・子 4 カブラクロージャ		親 2 ・子 4 カブラクロージャ	---	既設光ケーブル	R7.	R7.	R7.	R7.			( 図面種別 )  M4-11系統	
	延長クロージャ		親 8 ・子 8 カブラクロージャ		親 4 ・子 8 カブラクロージャ		親 2 ・子 8 カブラクロージャ										七 浦
			子 8 カブラクロージャ		子 4 カブラクロージャ		子 2 カブラクロージャ										

●C / ●C / ●C : 敷設芯数 / 対象芯数 / 使用芯数  
●●●m : ケーブル長

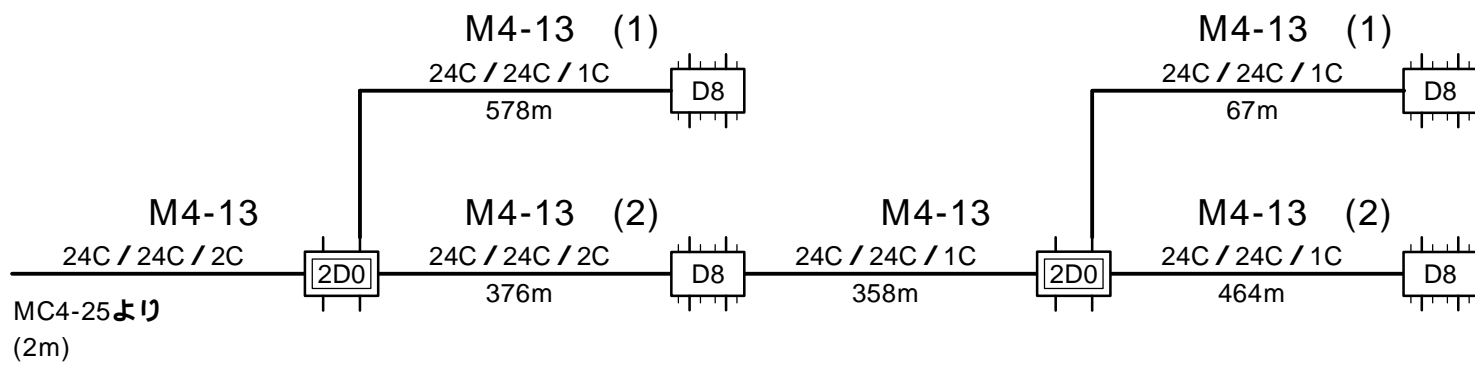


	センター / サブセンター	親 8 カブラクロージャ	親 4 カブラクロージャ	親 2 カブラクロージャ	— 光ケーブル	尺 度	-				( 工事名称 )  輪島市ケーブルテレビ施設復旧工事 ( 期 )		
	幹線・分岐クロージャ	親 8 ・子 2 カブラクロージャ	親 4 ・子 2 カブラクロージャ	親 2 ・子 2 カブラクロージャ	— 分配光ケーブル	承 諾	検 図	製 図	設 計	( 図面名称 )  光系統図 ( 門前地区 )			
	既設クロージャ	親 8 ・子 4 カブラクロージャ	親 4 ・子 4 カブラクロージャ	親 2 ・子 4 カブラクロージャ	--- 既設光ケーブル	R7. . .	R7. . .	R7. . .	R7. . .			( 図面種別 )  M4-13系統	
	延長クロージャ	親 8 ・子 8 カブラクロージャ	親 4 ・子 8 カブラクロージャ	親 2 ・子 8 カブラクロージャ									七 浦
		子 8 カブラクロージャ	子 4 カブラクロージャ	子 2 カブラクロージャ									

●C / ●C / ●C   ： 敷設芯数 / 対象芯数 / 使用芯数  
●●●m       ： ケーブル長

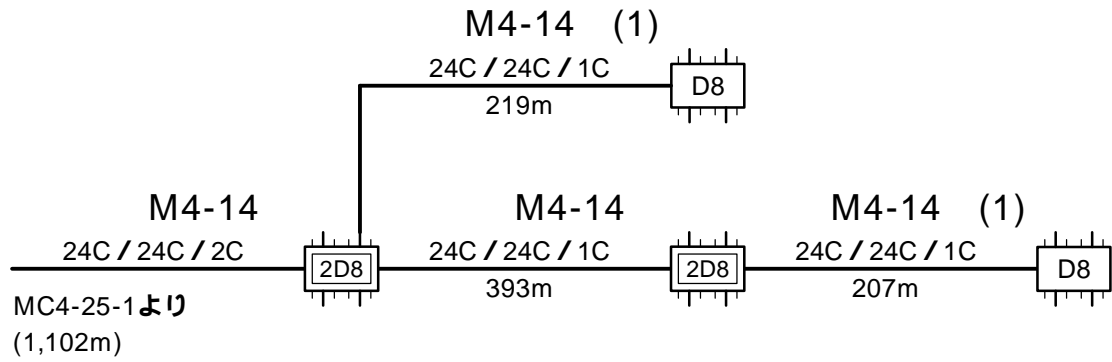


	センター / サブセンター	親 8 カブラクロージャ	親 4 カブラクロージャ	親 2 カブラクロージャ	— 光ケーブル	尺 度	-				( 工事名称 )  輪島市ケーブルテレビ施設復旧工事 ( 期 )						
	幹線・分岐クロージャ	親 8 ・子 2 カブラクロージャ	親 4 ・子 2 カブラクロージャ	親 2 ・子 2 カブラクロージャ	— 分配光ケーブル		承 諾	検 図	製 図	設 計		( 図面名称 )  光系統図 ( 門前地区 )					
	既設クロージャ	親 8 ・子 4 カブラクロージャ	親 4 ・子 4 カブラクロージャ	親 2 ・子 4 カブラクロージャ	--- 既設光ケーブル		R7. . .	R7. . .	R7. . .	R7. . .			( 図面種別 )  M4-14系統				
	延長クロージャ	親 8 ・子 8 カブラクロージャ	親 4 ・子 8 カブラクロージャ	親 2 ・子 8 カブラクロージャ													七 浦
		子 8 カブラクロージャ	子 4 カブラクロージャ	子 2 カブラクロージャ													

●C / ●C / ●C : 敷設芯数 / 対象芯数 / 使用芯数  
●●●m : ケーブル長

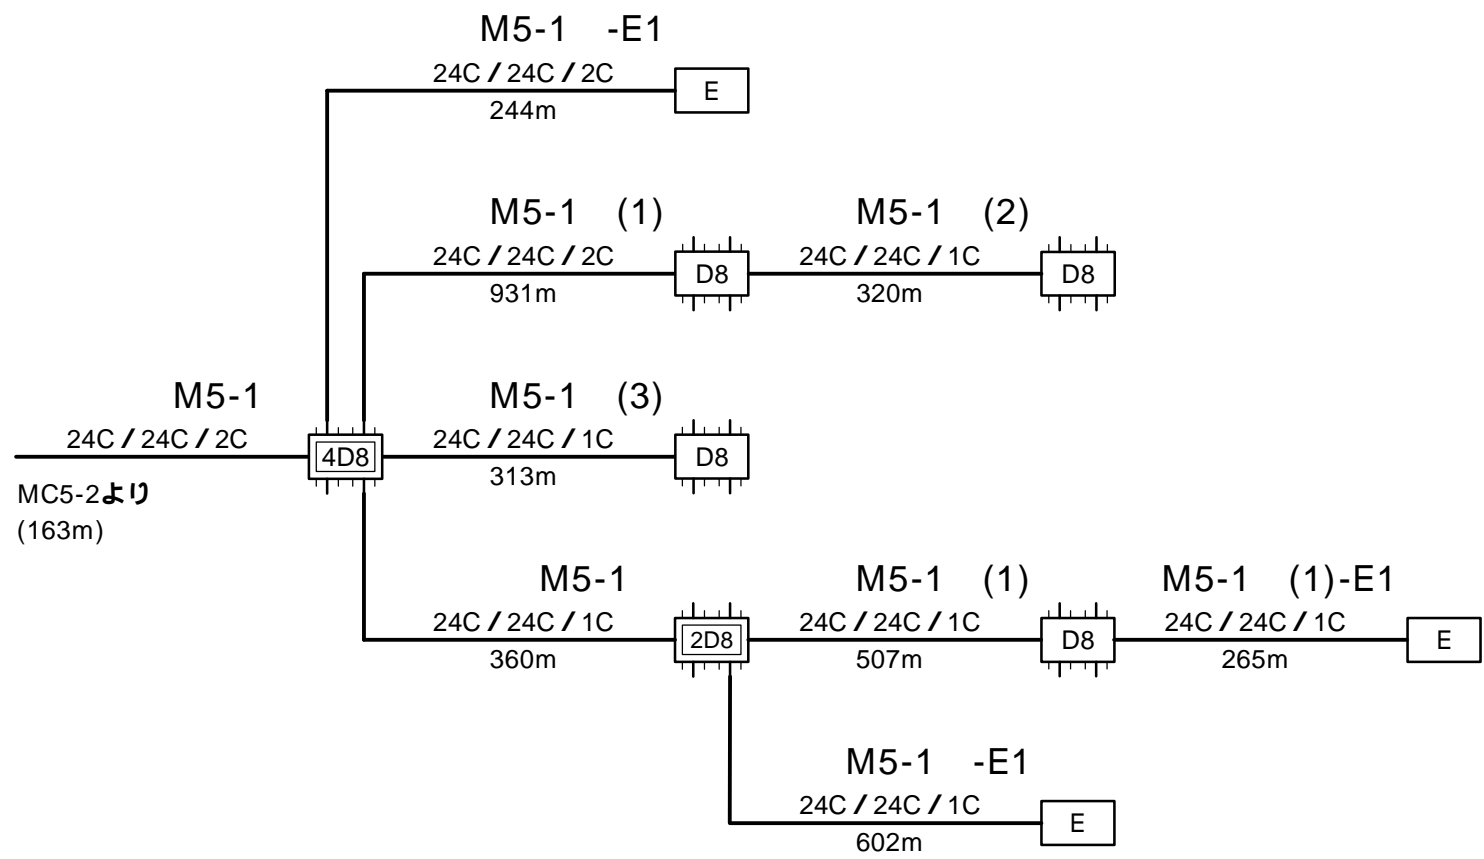


	センター / サブセンター	親 8 カブラクロージャ	親 4 カブラクロージャ	親 2 カブラクロージャ	— 光ケーブル	尺 度	-				(工事名称)  輪島市ケーブルテレビ施設復旧工事 ( 期 )					
	幹線・分岐クロージャ	親 8 ・子 2 カブラクロージャ	親 4 ・子 2 カブラクロージャ	親 2 ・子 2 カブラクロージャ	— 分配光ケーブル	承 諾	検 図	製 図	設 計	(図面名称)  光系統図 ( 門前地区 )						
	既設クロージャ	親 8 ・子 4 カブラクロージャ	親 4 ・子 4 カブラクロージャ	親 2 ・子 4 カブラクロージャ	--- 既設光ケーブル							(図面種別)  M5-1系統				
	延長クロージャ	親 8 ・子 8 カブラクロージャ	親 4 ・子 8 カブラクロージャ	親 2 ・子 8 カブラクロージャ												本郷
		子 8 カブラクロージャ	子 4 カブラクロージャ	子 2 カブラクロージャ												
						R7. . .	R7. . .	R7. . .	R7. . .							

●C / ●C / ●C : 敷設芯数 / 対象芯数 / 使用芯数  
●●●m : ケーブル長

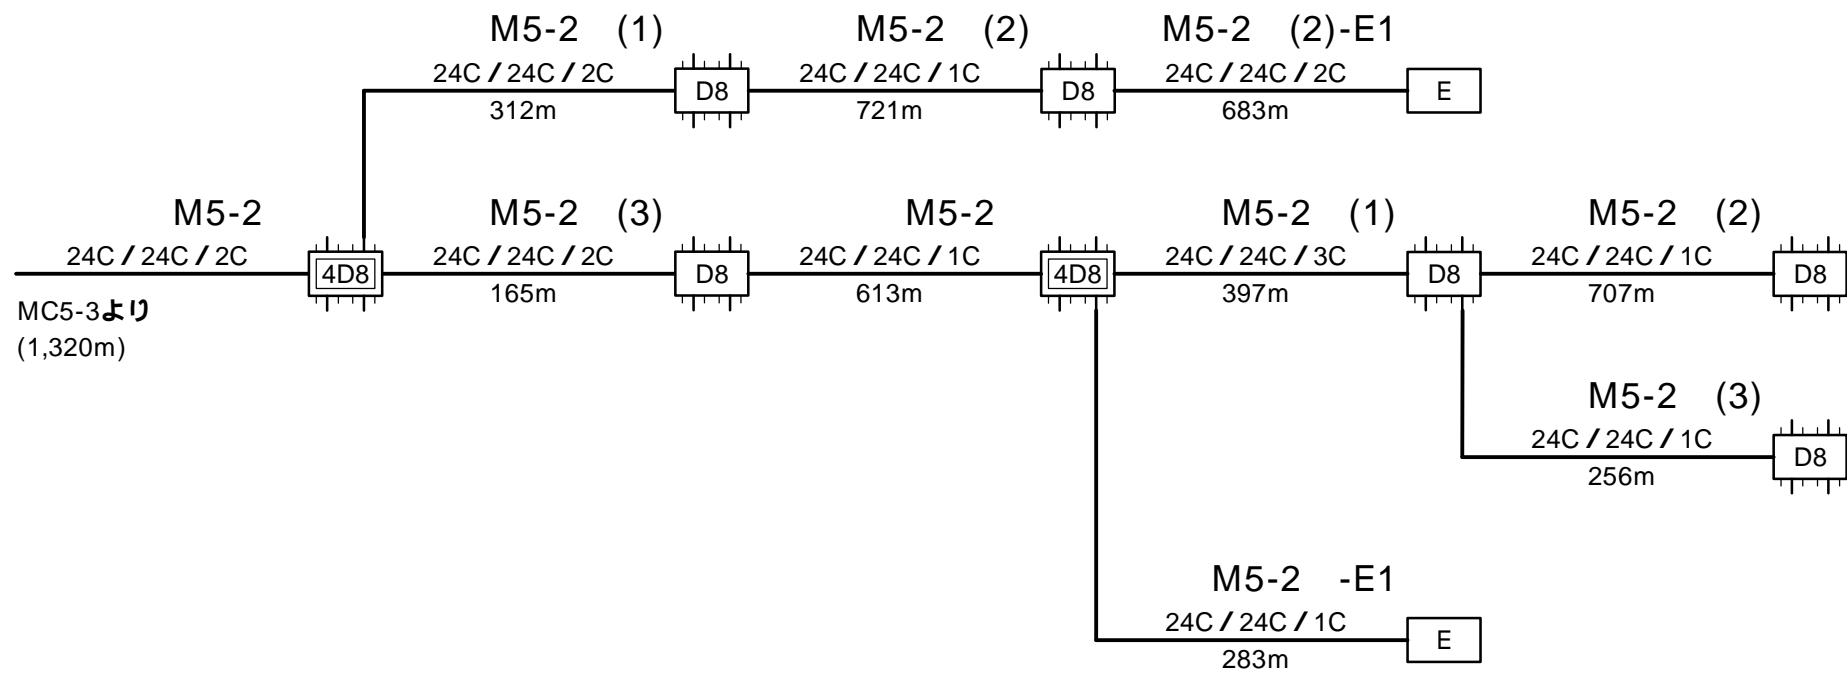


	センター / サブセンター	SD0	親 8 カブラクロージャ	4D0	親 4 カブラクロージャ	2D0	親 2 カブラクロージャ	—	光ケーブル	尺 度	-			(工事名称)  輪島市ケーブルテレビ施設復旧工事 ( 期 )						
	幹線・分岐クロージャ	SD2	親 8 ・子 2 カブラクロージャ	4D2	親 4 ・子 2 カブラクロージャ	2D2	親 2 ・子 2 カブラクロージャ	—	分配光ケーブル	承 諾	検 図	製 図	設 計		(図面名称)  光系統図 ( 門前地区 )					
	既設クロージャ	SD4	親 8 ・子 4 カブラクロージャ	4D4	親 4 ・子 4 カブラクロージャ	2D4	親 2 ・子 4 カブラクロージャ	---	既設光ケーブル	R7. . .	R7. . .	R7. . .	R7. . .			(図面種別)  M5-2系統				
	延長クロージャ	SD8	親 8 ・子 8 カブラクロージャ	4D8	親 4 ・子 8 カブラクロージャ	2D8	親 2 ・子 8 カブラクロージャ										R7. . .	R7. . .	R7. . .	R7. . .
		D8	子 8 カブラクロージャ	D4	子 4 カブラクロージャ	D2	子 2 カブラクロージャ													
																		本郷		

●C / ●C / ●C : 敷設芯数 / 対象芯数 / 使用芯数  
●●●m : ケーブル長

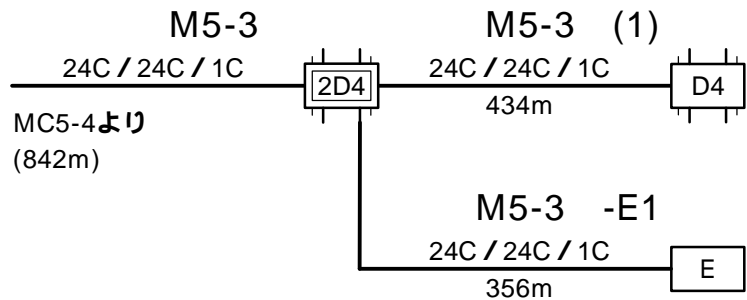

	センター / サブセンター		親 8 カブラクロージャ		親 4 カブラクロージャ		親 2 カブラクロージャ	—	光ケーブル	尺 度	-			(工事名称)  輪島市ケーブルテレビ施設復旧工事 ( 期 )						
	幹線・分岐クロージャ		親 8 ・子 2 カブラクロージャ		親 4 ・子 2 カブラクロージャ		親 2 ・子 2 カブラクロージャ	—	分配光ケーブル	承 諾	検 図	製 図	設 計		(図面名称)  光系統図 ( 門前地区 )					
	既設クロージャ		親 8 ・子 4 カブラクロージャ		親 4 ・子 4 カブラクロージャ		親 2 ・子 4 カブラクロージャ	---	既設光ケーブル	R7. . .	R7. . .	R7. . .	R7. . .			(図面種別)  M5-3系統				
	延長クロージャ		親 8 ・子 8 カブラクロージャ		親 4 ・子 8 カブラクロージャ		親 2 ・子 8 カブラクロージャ										R7. . .	R7. . .	R7. . .	R7. . .
			子 8 カブラクロージャ		子 4 カブラクロージャ		子 2 カブラクロージャ													
																		本郷		


●C / ●C / ●C : 敷設芯数 / 対象芯数 / 使用芯数  
●●●m : ケーブル長

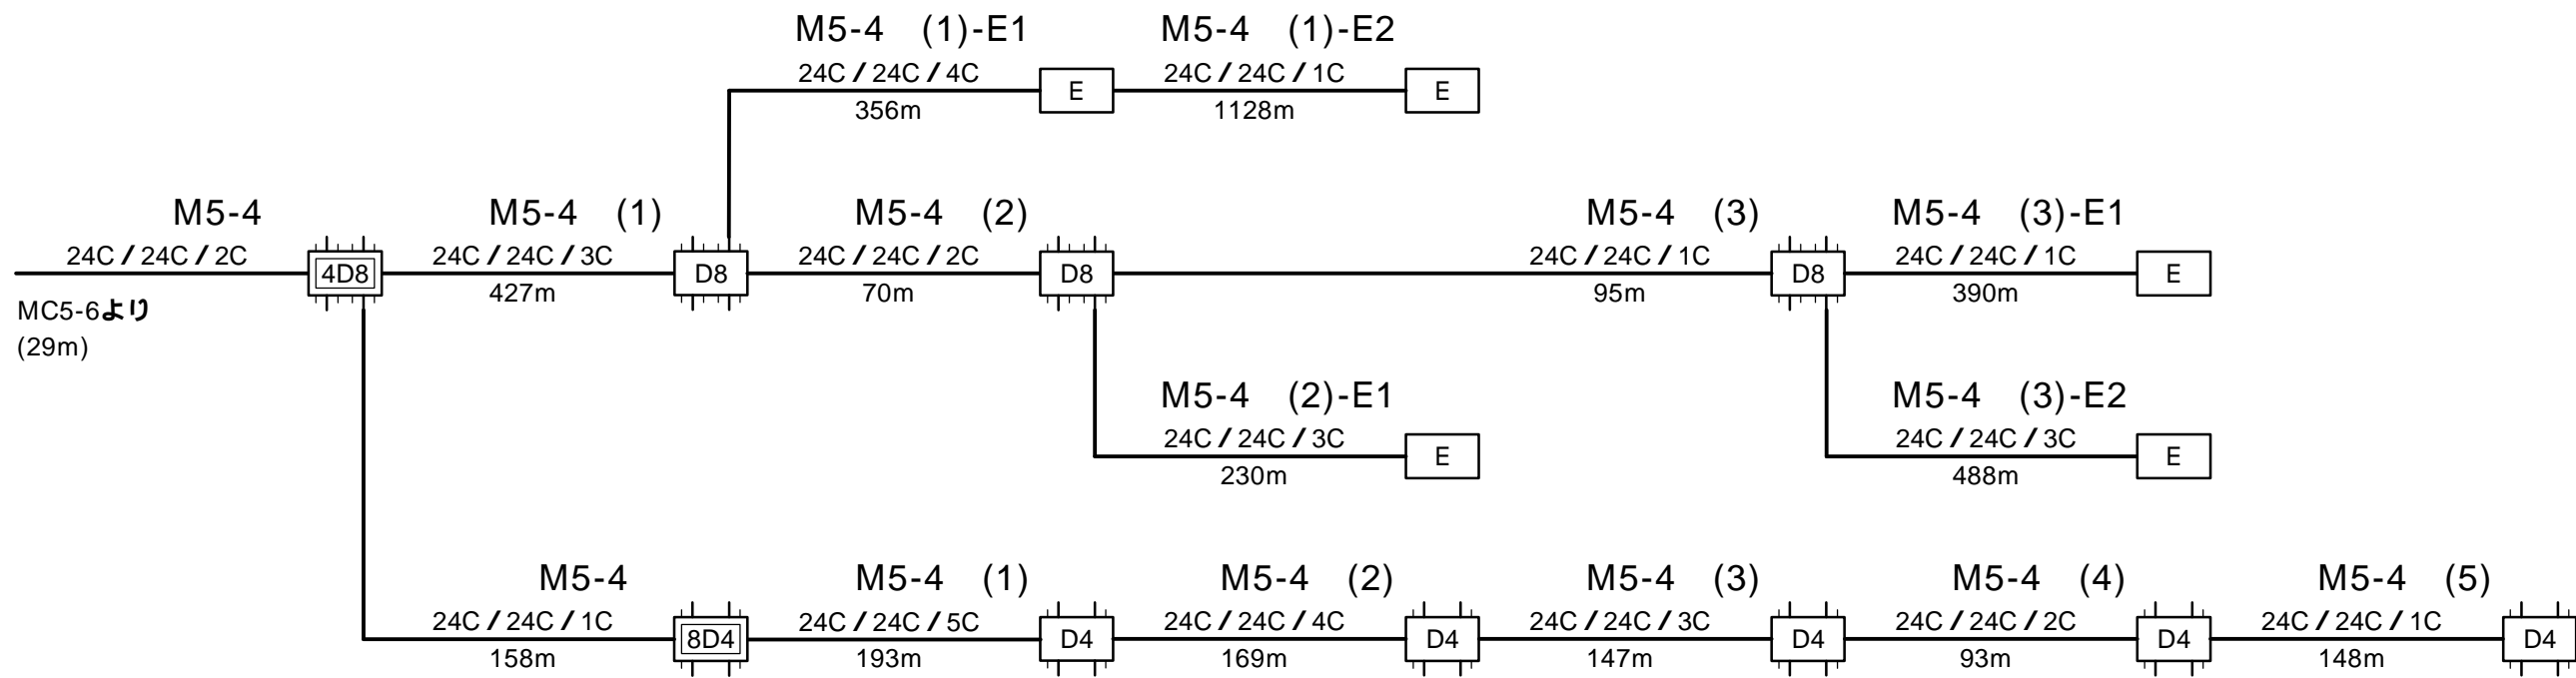

	センター / サブセンター		親 8 カブラクロージャ		親 4 カブラクロージャ		親 2 カブラクロージャ	—	光ケーブル	尺 度	-			(工事名称)  輪島市ケーブルテレビ施設復旧工事 ( 期 )							
	幹線・分岐クロージャ		親 8 ・子 2 カブラクロージャ		親 4 ・子 2 カブラクロージャ		親 2 ・子 2 カブラクロージャ	—	分配光ケーブル	承 諾	検 図	製 図	設 計		(図面名称)  光系統図 ( 門前地区 )						
	既設クロージャ		親 8 ・子 4 カブラクロージャ		親 4 ・子 4 カブラクロージャ		親 2 ・子 4 カブラクロージャ	---	既設光ケーブル	R7. . .	R7. . .	R7. . .	R7. . .			(図面種別)  M5-4系統					
	延長クロージャ		親 8 ・子 8 カブラクロージャ		親 4 ・子 8 カブラクロージャ		親 2 ・子 8 カブラクロージャ										R7. . .	R7. . .	R7. . .	R7. . .	本郷
			子 8 カブラクロージャ		子 4 カブラクロージャ		子 2 カブラクロージャ														




●C / ●C / ●C : 敷設芯数 / 対象芯数 / 使用芯数  
●●●m : ケーブル長

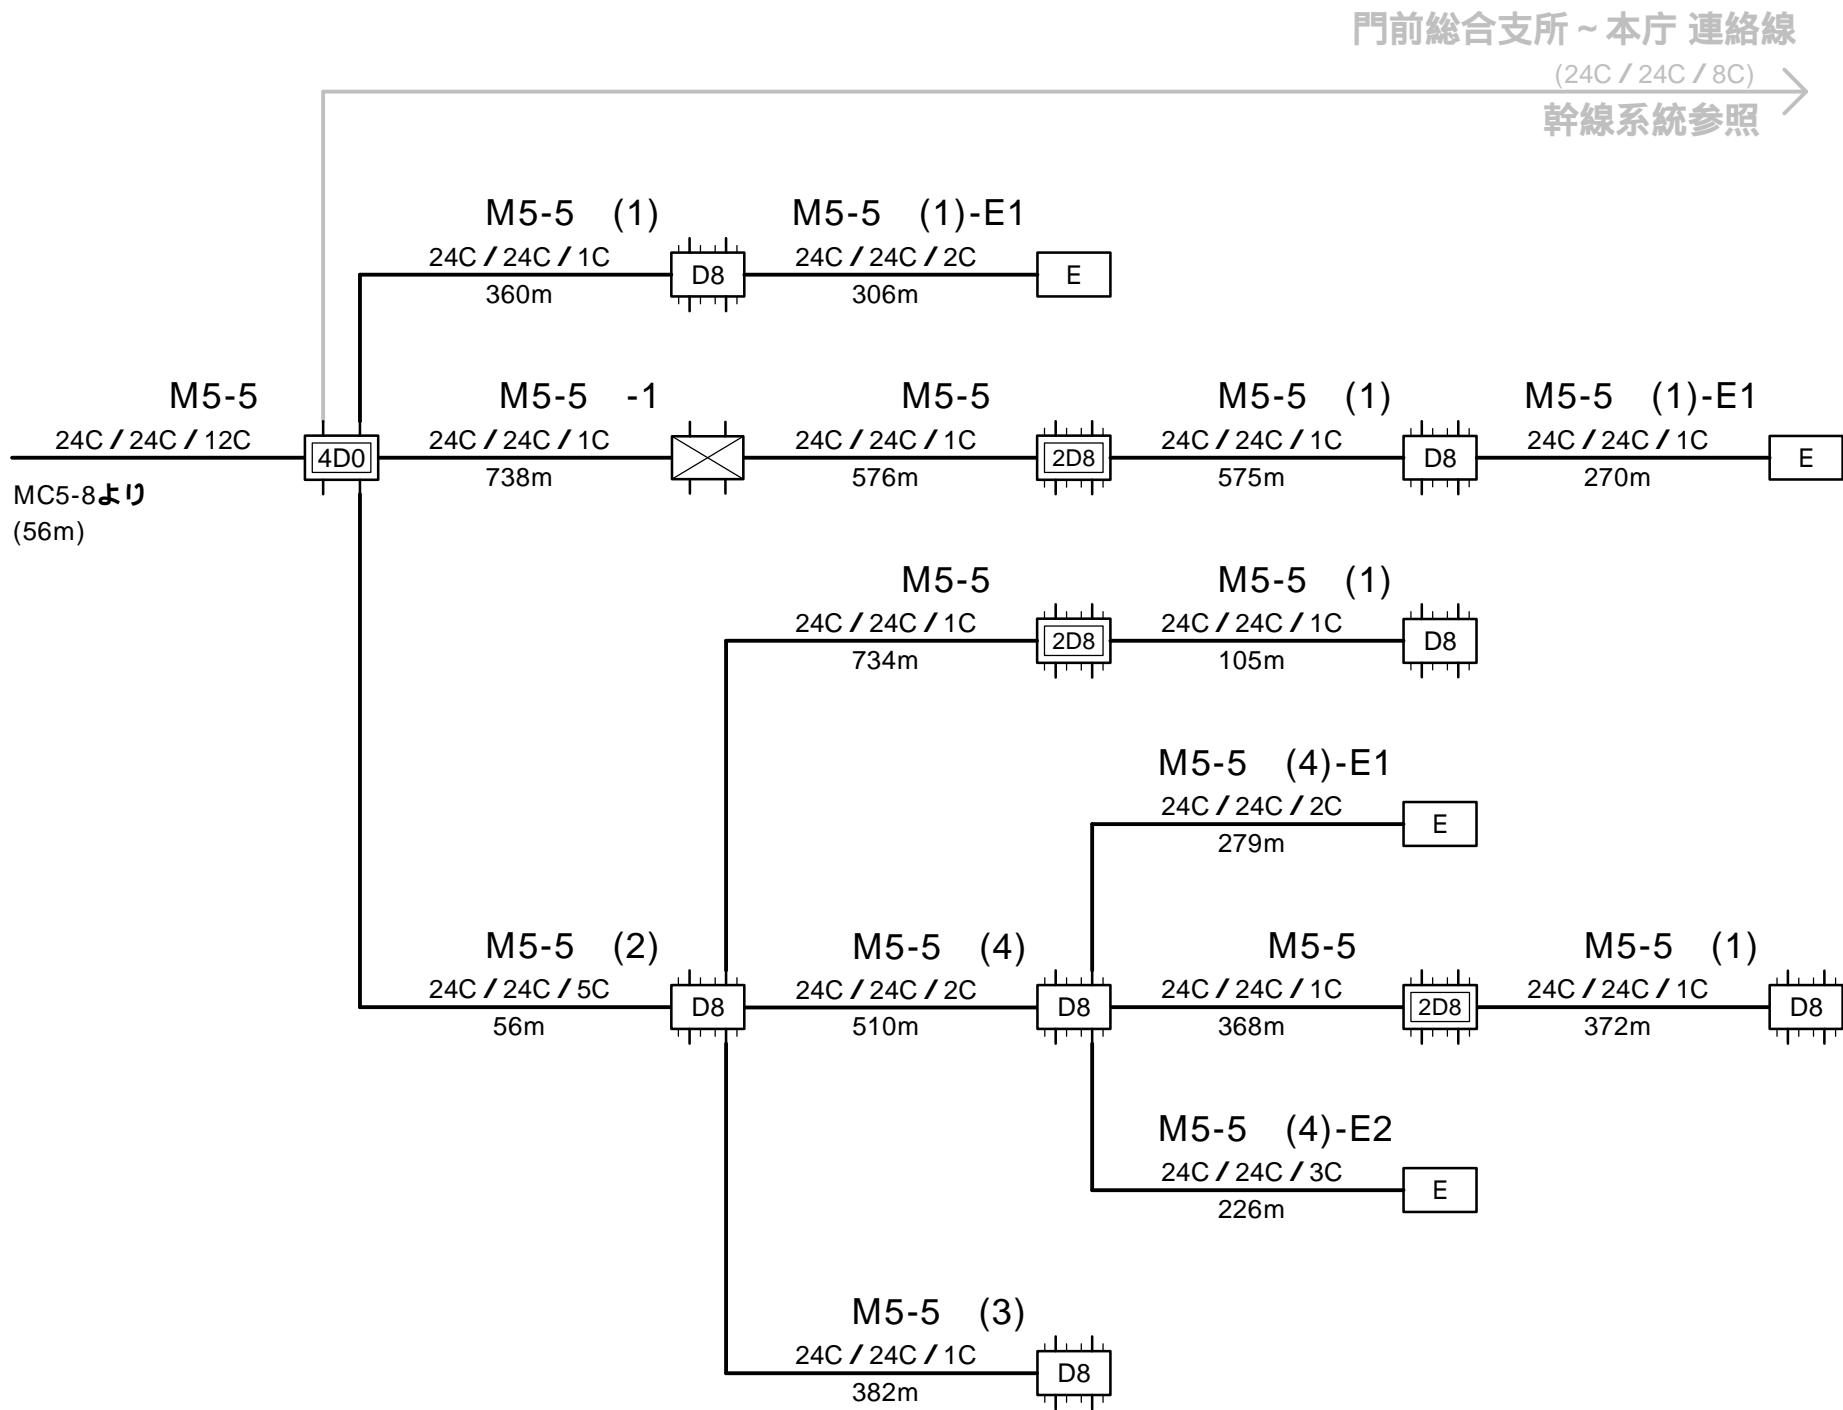

	センター / サブセンター	8D0	親 8カブラクロージャ	4D0	親 4カブラクロージャ	2D0	親 2カブラクロージャ	—	光ケーブル	尺 度	-			( 工事名称 )  輪 島 市 ケーブル テレビ 施設 復旧 工事 ( 期 )
	幹線・分岐クロージャ	8D2	親 8・子 2カブラクロージャ	4D2	親 4・子 2カブラクロージャ	2D2	親 2・子 2カブラクロージャ	—	分配光ケーブル	承 諾	検 図	製 図	設 計	
	既設クロージャ	8D4	親 8・子 4カブラクロージャ	4D4	親 4・子 4カブラクロージャ	2D4	親 2・子 4カブラクロージャ	---	既設光ケーブル					( 図面名称 )  光 系 統 図 ( 門 前 地 区 )
	延長クロージャ	8D8	親 8・子 8カブラクロージャ	4D8	親 4・子 8カブラクロージャ	2D8	親 2・子 8カブラクロージャ							( 図面種別 )
		D8	子 8カブラクロージャ	D4	子 4カブラクロージャ	D2	子 2カブラクロージャ							M5-5系統

●C / ●C / ●C : 敷設芯数 / 対象芯数 / 使用芯数  
●●●m : ケーブル長

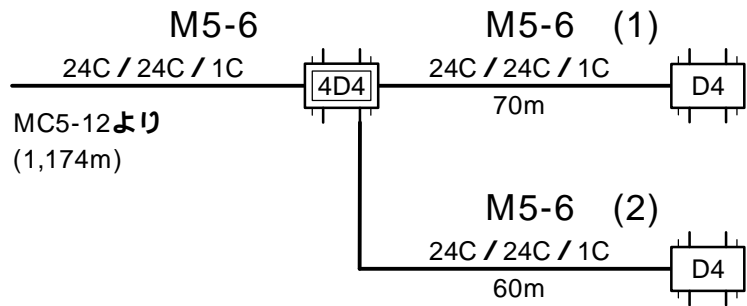

	センター / サブセンター	SD0	親 8 カブラクロージャ	4D0	親 4 カブラクロージャ	2D0	親 2 カブラクロージャ	—	光ケーブル	尺 度	-			(工事名称)  輪島市ケーブルテレビ施設復旧工事 ( 期 )						
	幹線・分岐クロージャ	SD2	親 8 ・子 2 カブラクロージャ	4D2	親 4 ・子 2 カブラクロージャ	2D2	親 2 ・子 2 カブラクロージャ	—	分配光ケーブル	承 諾	検 図	製 図	設 計		(図面名称)  光系統図 ( 門前地区 )					
	既設クロージャ	SD4	親 8 ・子 4 カブラクロージャ	4D4	親 4 ・子 4 カブラクロージャ	2D4	親 2 ・子 4 カブラクロージャ	---	既設光ケーブル	R7. . .	R7. . .	R7. . .	R7. . .			(図面種別)  M5-6系統				
	延長クロージャ	SD8	親 8 ・子 8 カブラクロージャ	4D8	親 4 ・子 8 カブラクロージャ	2D8	親 2 ・子 8 カブラクロージャ										R7. . .	R7. . .	R7. . .	R7. . .
		D8	子 8 カブラクロージャ	D4	子 4 カブラクロージャ	D2	子 2 カブラクロージャ													