


位置図 S=1/1,500

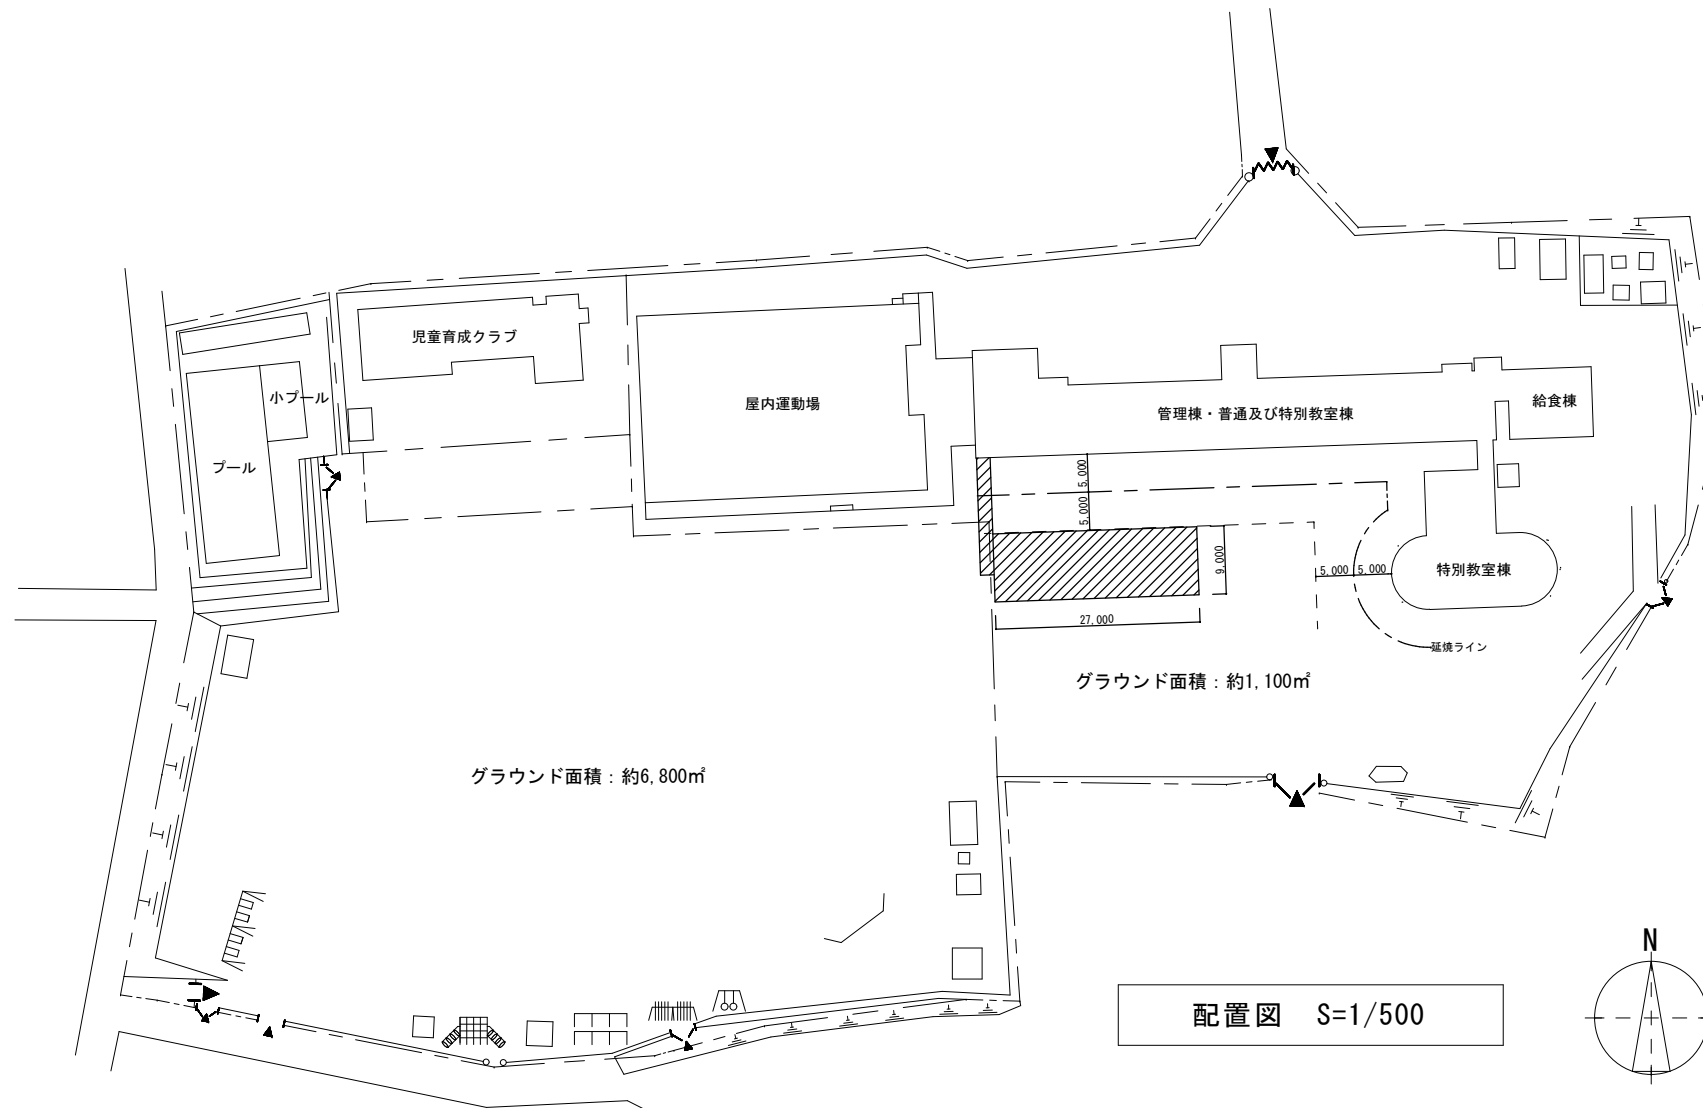

配置図 S=1/500

年度	日付	特記事項	School Facilities Division, Oita City Office		図面名称	縮尺	図面番号
R6	R6・11	・A3出力(50%縮小)の場合の縮尺	大分市教育委員会学校施設課	名称 丹生小学校一時使用教室(その2)賃貸借 設計図	丹生小学校	1/500	1
		配置図 : 1/1,000			配置図		
		付近見取図 : 1/3,000			位置図	1/1,500	2

