


位置図

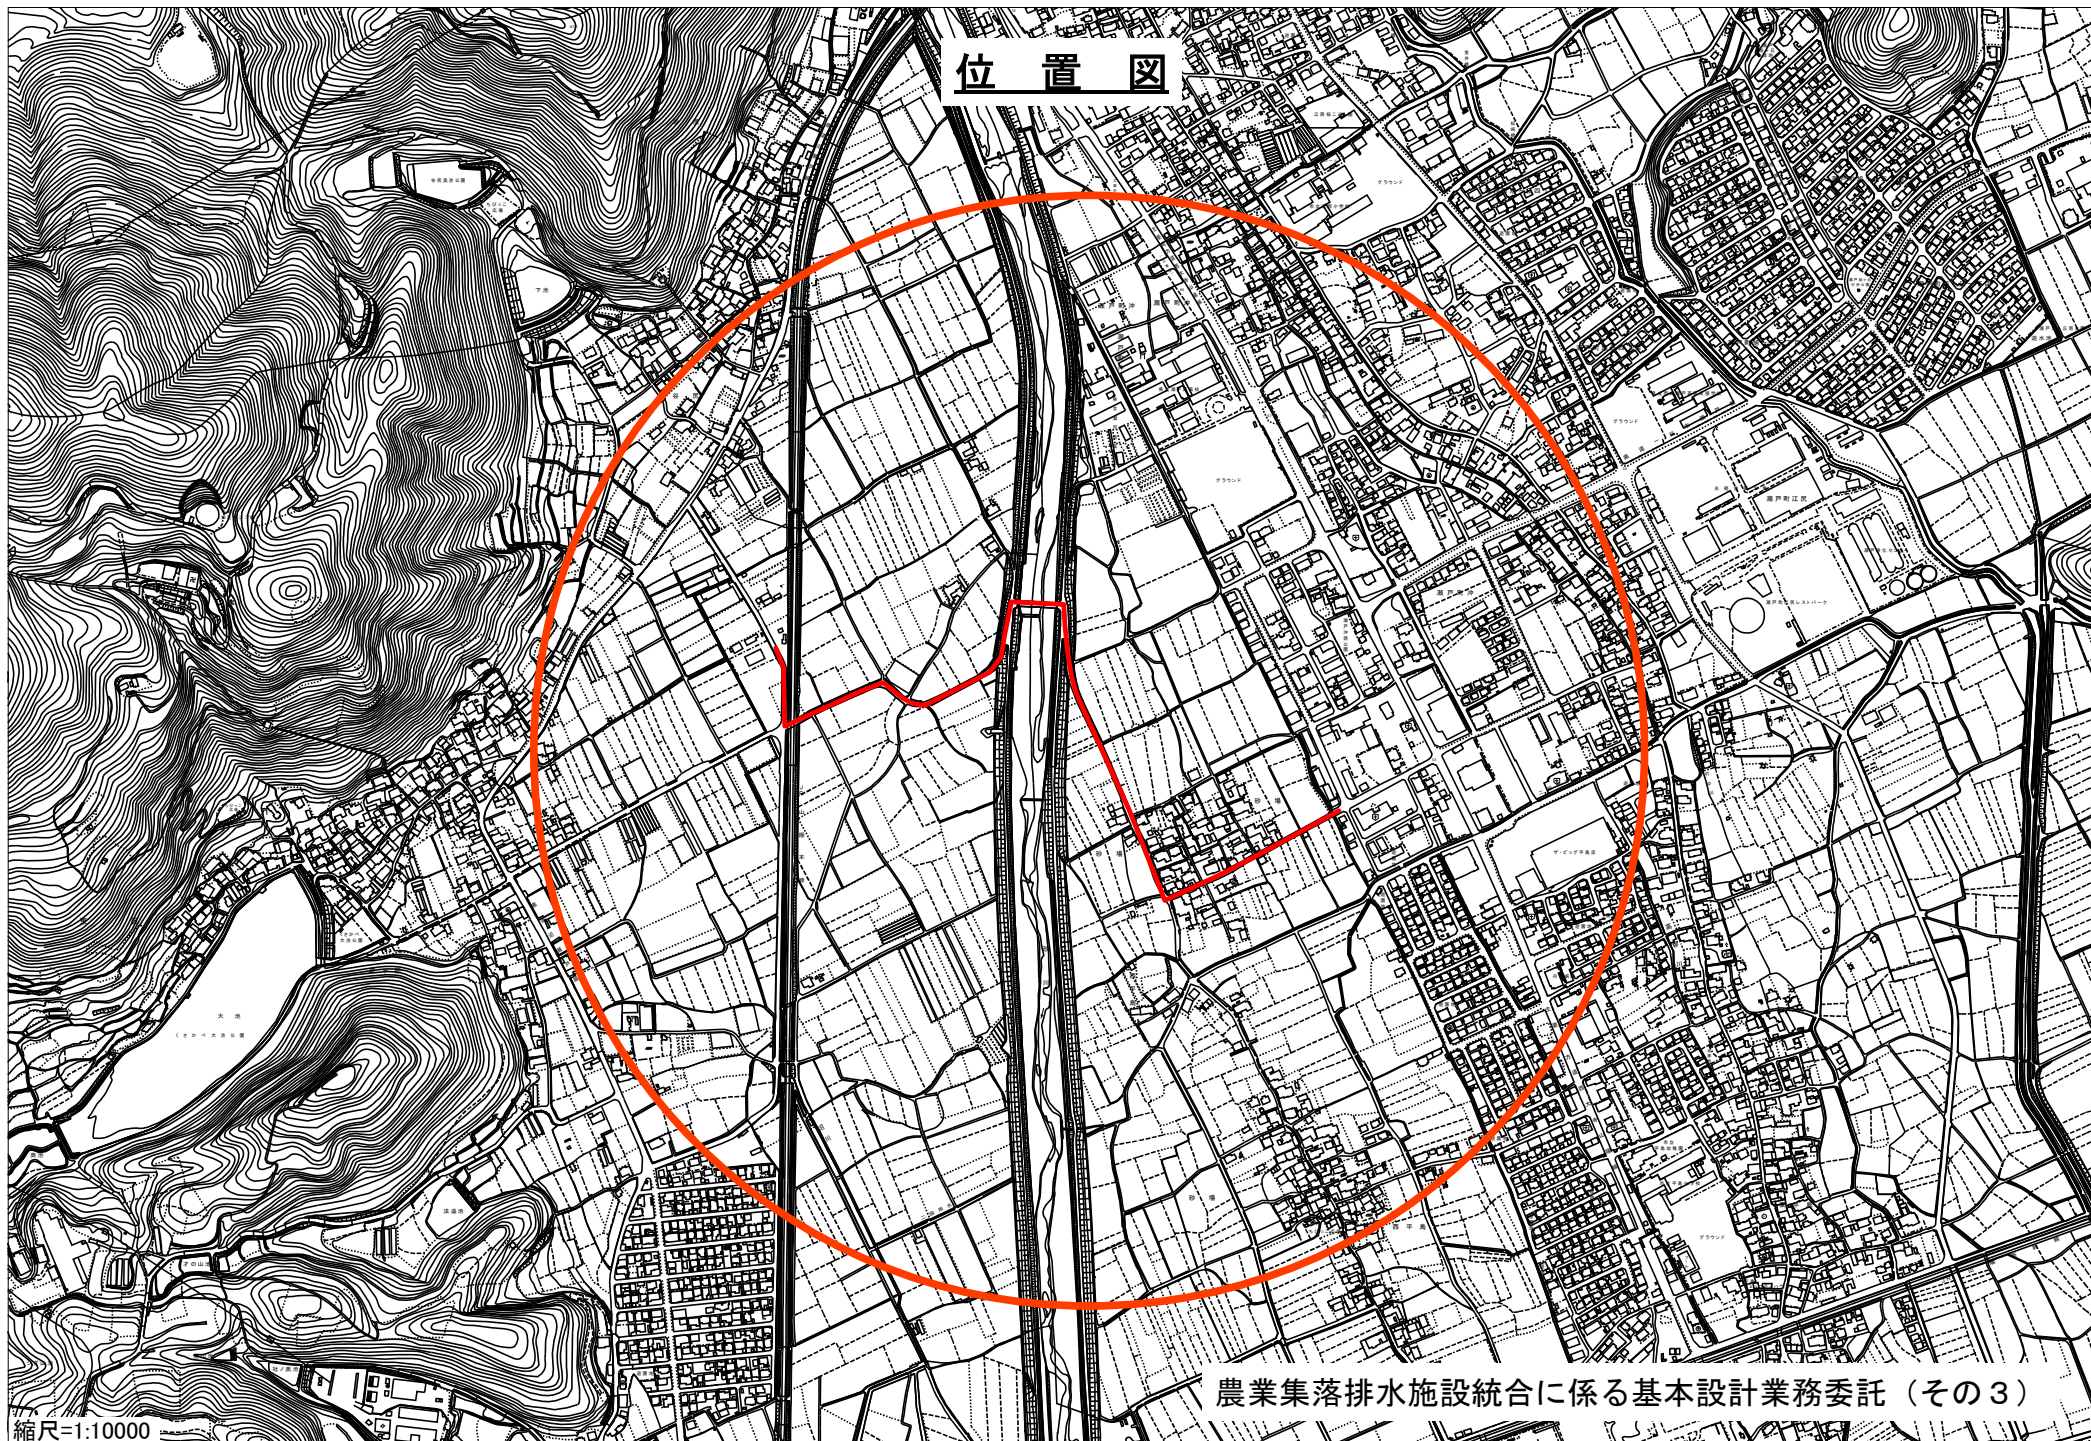

農業集落排水施設統合に係る基本設計業務委託（その3）

縮尺=1:10000

位置図



縮尺=1:10000

農業集落排水施設統合に係る基本設計業務委託（その3）