


岡山市伊島コミュニティハウス増築ほか工事に伴う  
家屋事前調査業務委託

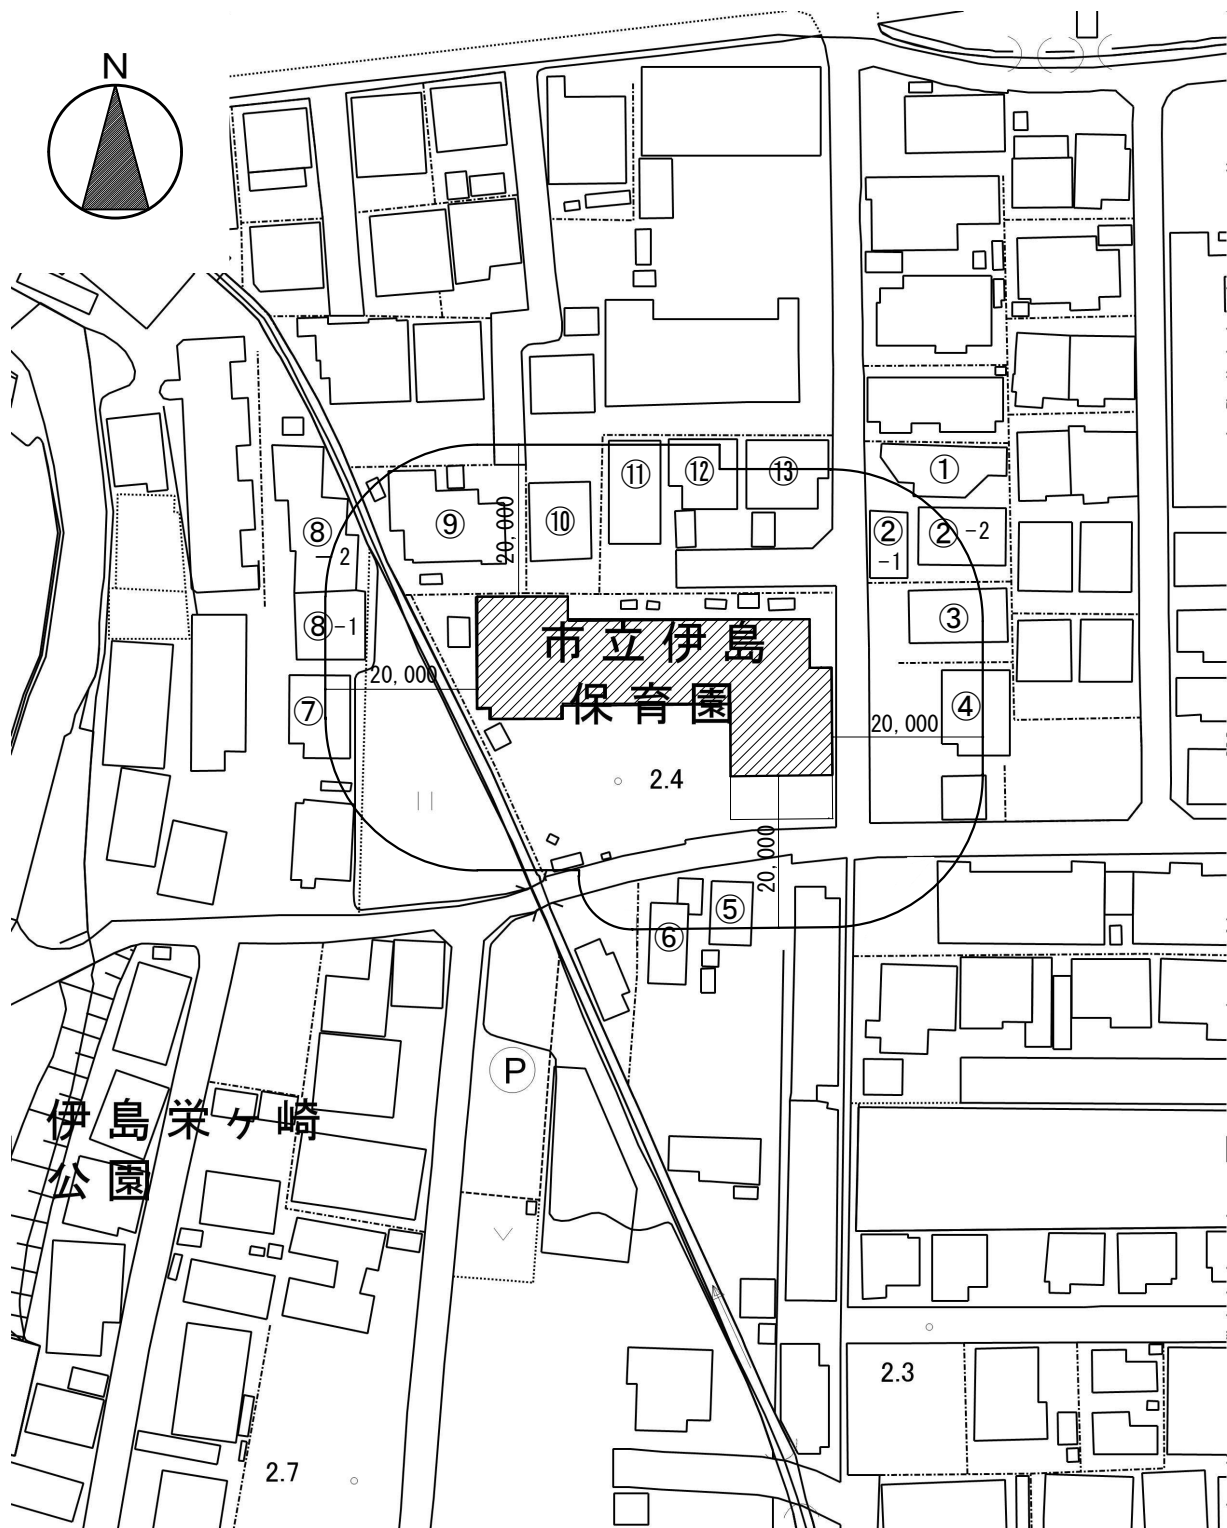

配置図 S=1/1,000

## 別添 家屋調査一覧表

No.	所在	用途	構造	階数	建物：床面積 工作物：敷地面積 (㎡)	範囲
①	北区伊島町二丁目 1295-2	住宅	木造	2階	・ 建 物：130～200㎡ ・ 工作物：100㎡未満	内外
②-1	北区伊島町二丁目 1295-3	住宅	木造	2階	・ 建 物：70～130㎡ ・ 建 物：70～130㎡	内外
②-2		住宅	木造	2階	・ 工作物：100㎡未満	内外
③	北区伊島町二丁目 1295-4	共同住宅	軽量鉄骨造	2階	・ 集合住宅 65以上～100未満 (/戸) 計 2 戸	内外
					・ 共用部：なし	—
					・ 工作物：100～300未満	内外
④	北区伊島町二丁目 1295-1	住宅	軽量鉄骨造	2階	・ 建 物：130～200㎡ ・ 工作物：100～300㎡	内外
⑤	北区伊島町二丁目 1300-8	住宅	木造	2階	・ 建 物：70～130㎡ ・ 工作物：100㎡未満	内外
⑥	北区伊島町二丁目 1300-8	住宅	軽量鉄骨造	2階	・ 建 物：70～130㎡ ・ 工作物：100㎡未満	内外
⑦	北区伊島町三丁目 1311-4	住宅	木造	2階	・ 建 物：70～130㎡ ・ 工作物：100㎡未満	内外
⑧-1	北区伊島町三丁目 1311-1	住宅	鉄骨造	3 階	・ 住宅建物：70～130㎡	内外
⑧-2		共同住宅	木造	2階	・ 集合住宅 35未満 (/戸) 計 12戸	内外
					・ 共用部： 35未満 (/戸) 計 1 戸	外のみ
					・ 工作物：100～300未満	内外

⑨	北区伊島町二丁目 1303-4	住宅	木造	2階	・建物：130～200㎡ ・工作物：100～300㎡	内外
⑩	北区伊島町二丁目 1303-6	住宅	軽量鉄骨造	2階	・建物：130～200㎡ ・工作物：100～300㎡	内外
⑪	北区伊島町二丁目 1303-7	住宅	木造	2階	・建物：130～200㎡ ・工作物：100～300㎡	内外
⑫	北区伊島町二丁目 1303-8	住宅	木造	2階	・建物：130～200㎡ ・工作物：100㎡未満	内外
⑬	北区伊島町二丁目 1303-9	住宅	木造	2階	・建物：130～200㎡ ・工作物：100㎡未満	内外

※上表中、建物面積に含まれない倉庫、車庫、付属家等は工作物に含む。