


山田最終処分場浸出水処理施設機械棟耐震診断



■ : 該当箇所（機械棟）

・ 耐震診断（詳細診断、耐震補強計画含む）

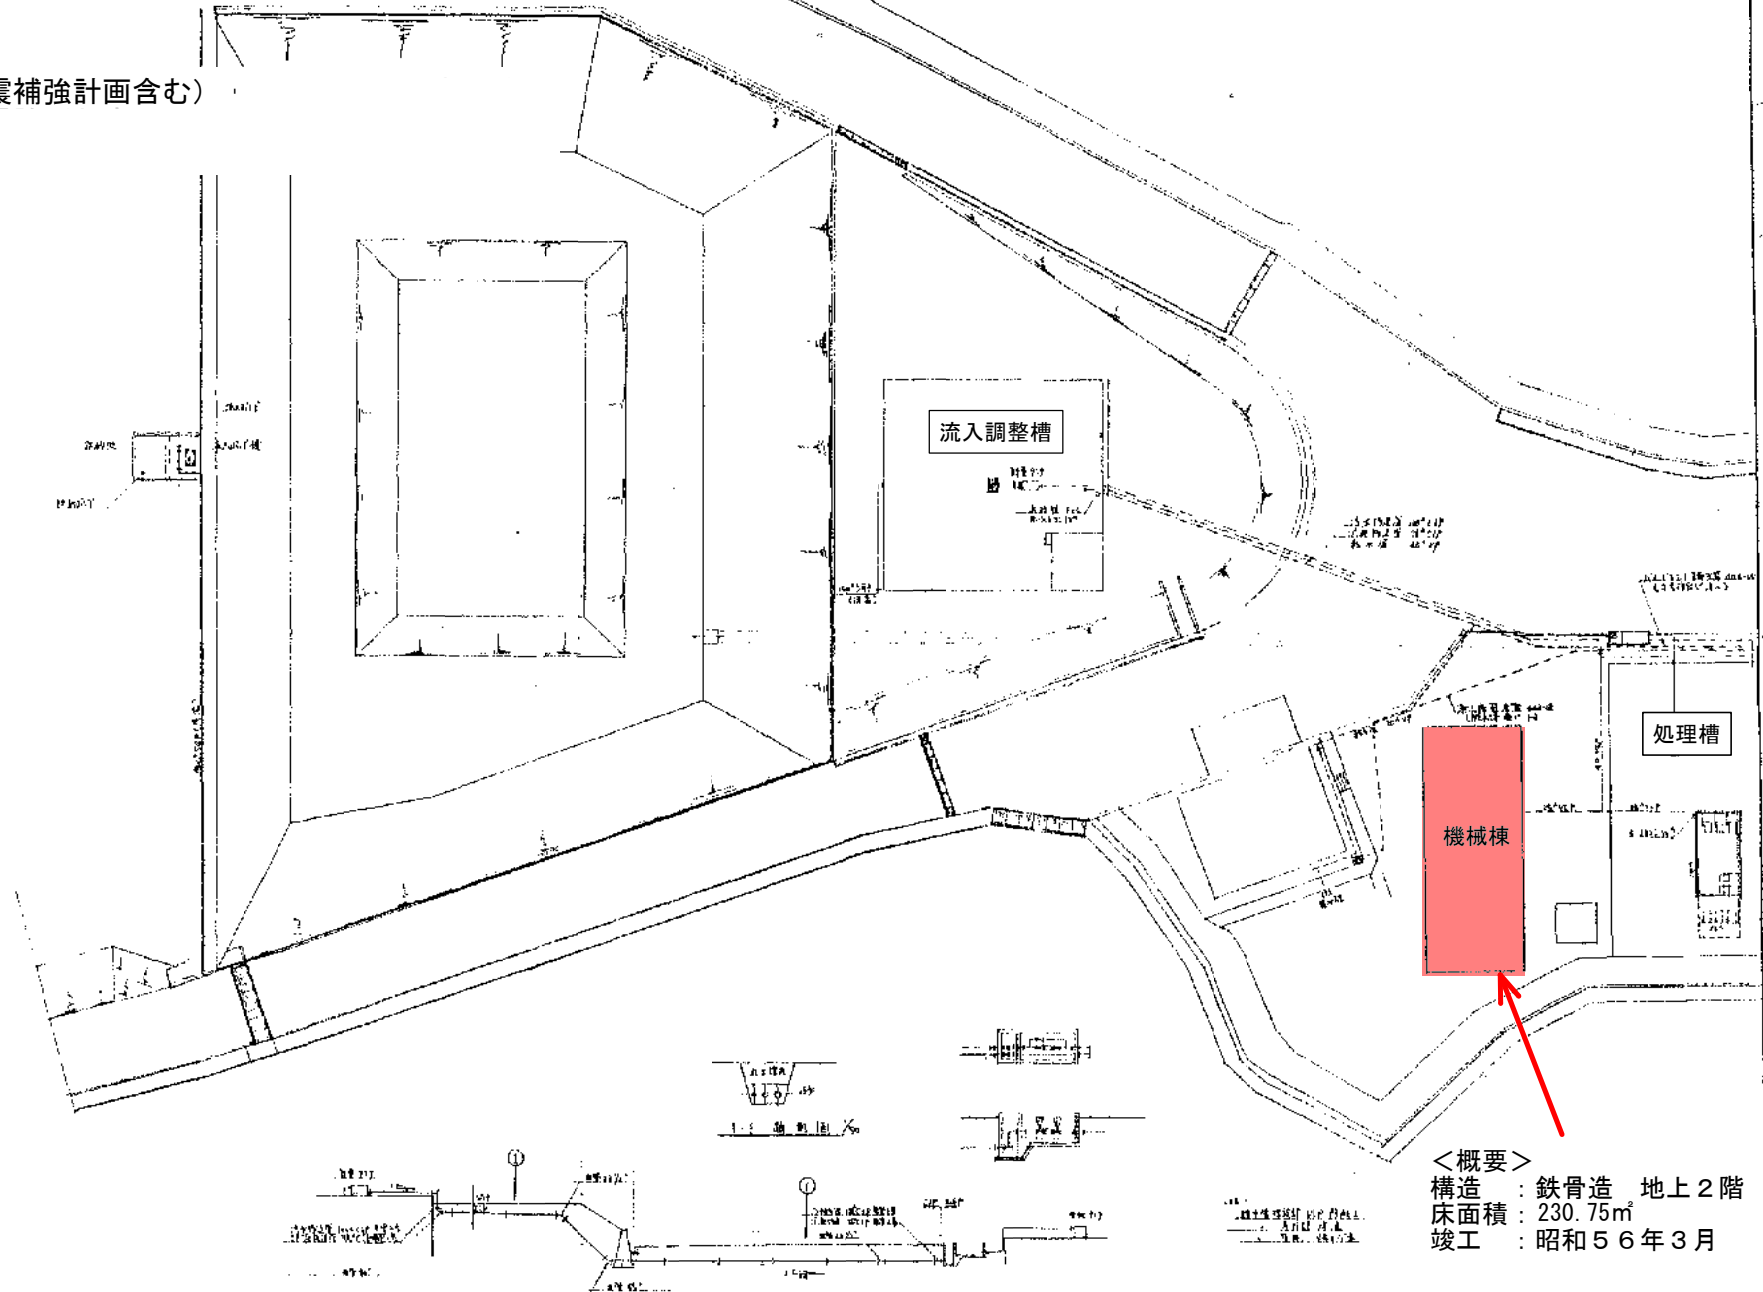

<概要>
構造 : 鉄骨造 地上2階
床面積 : 230.75㎡
竣工 : 昭和56年3月

配置図

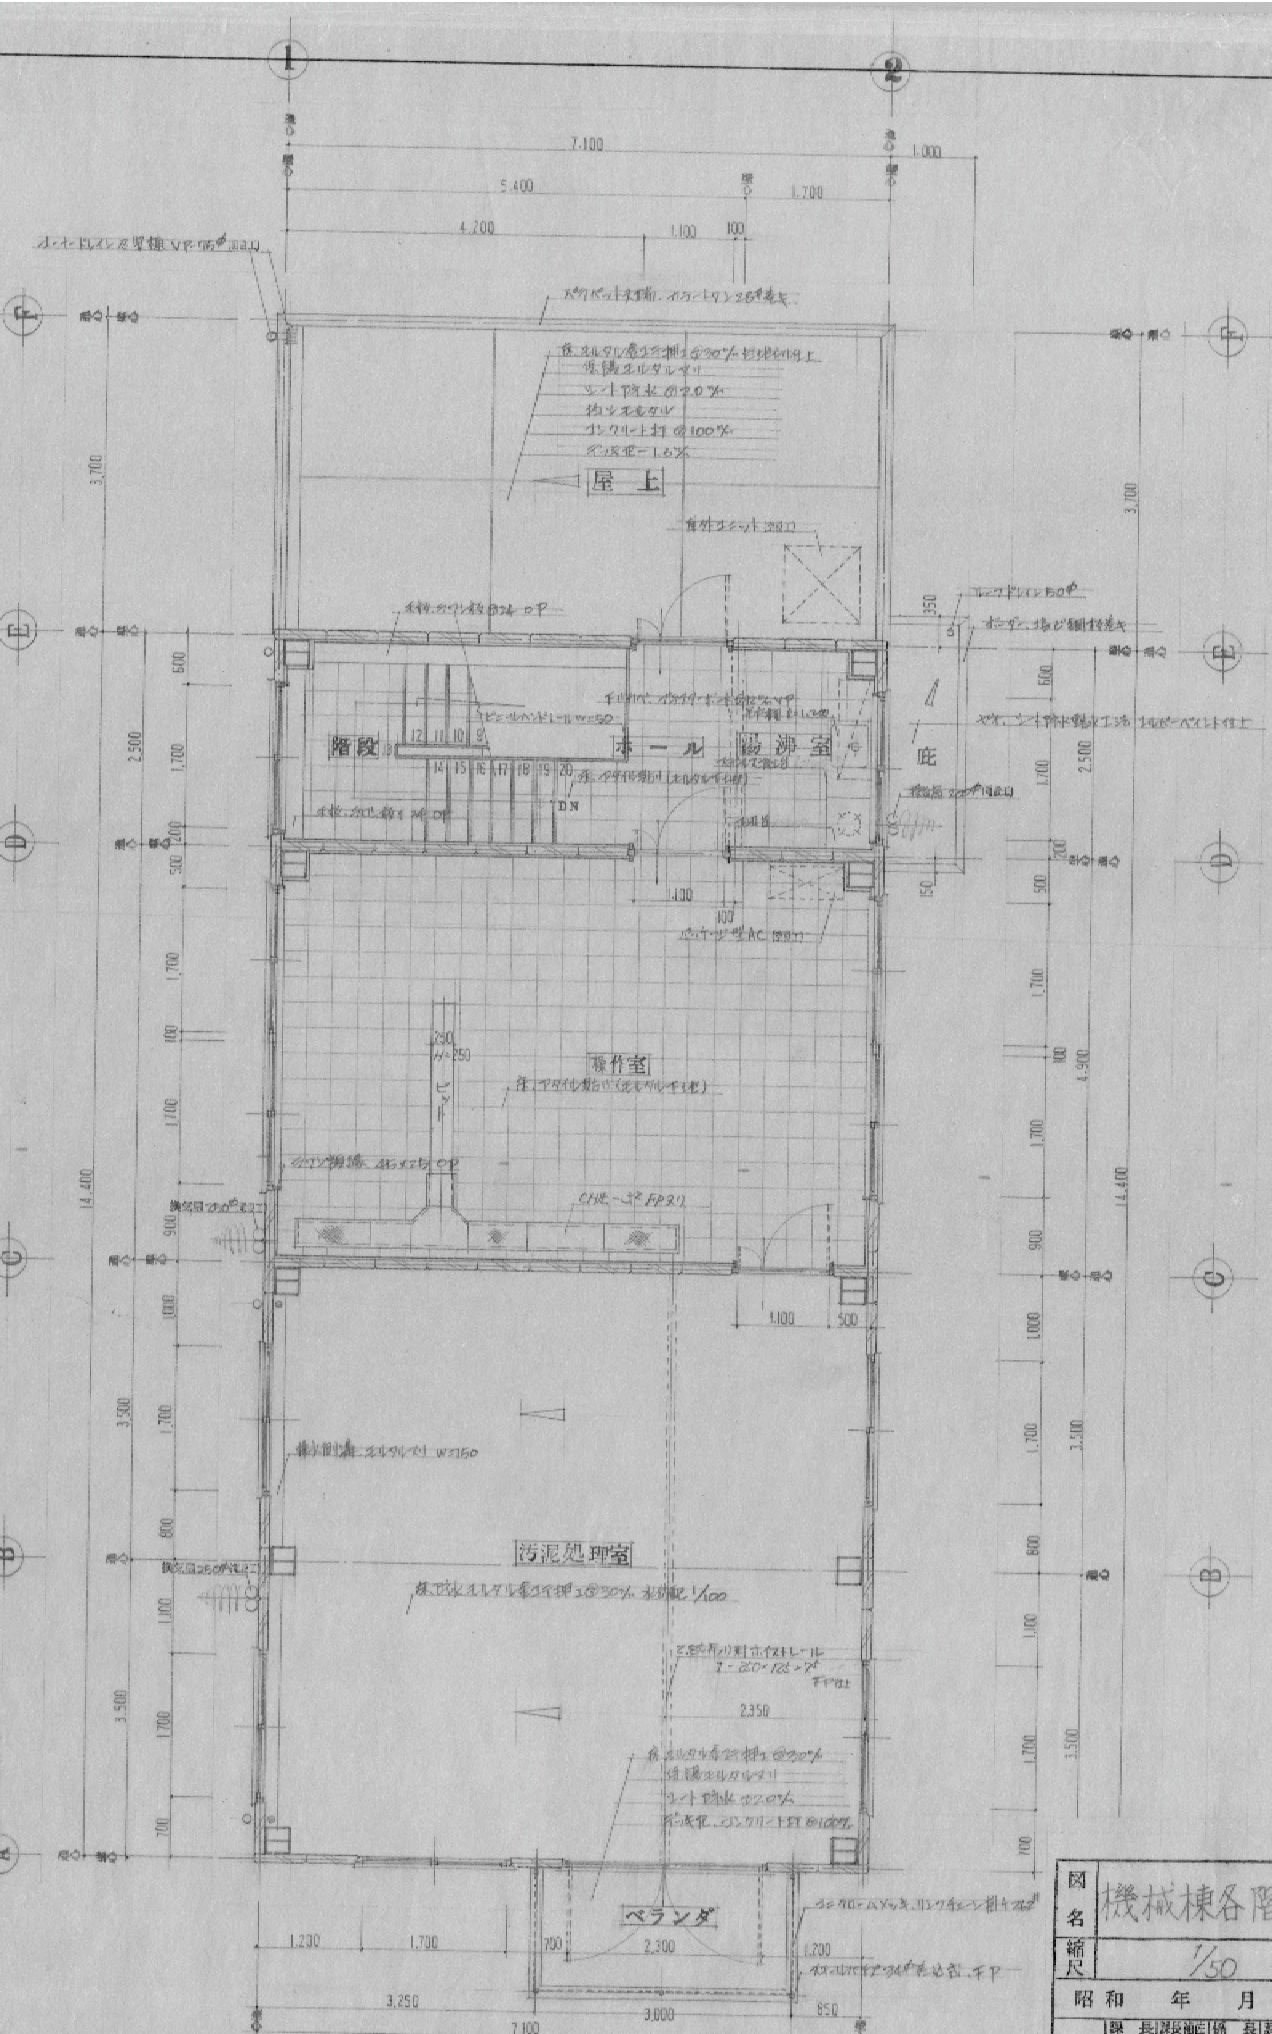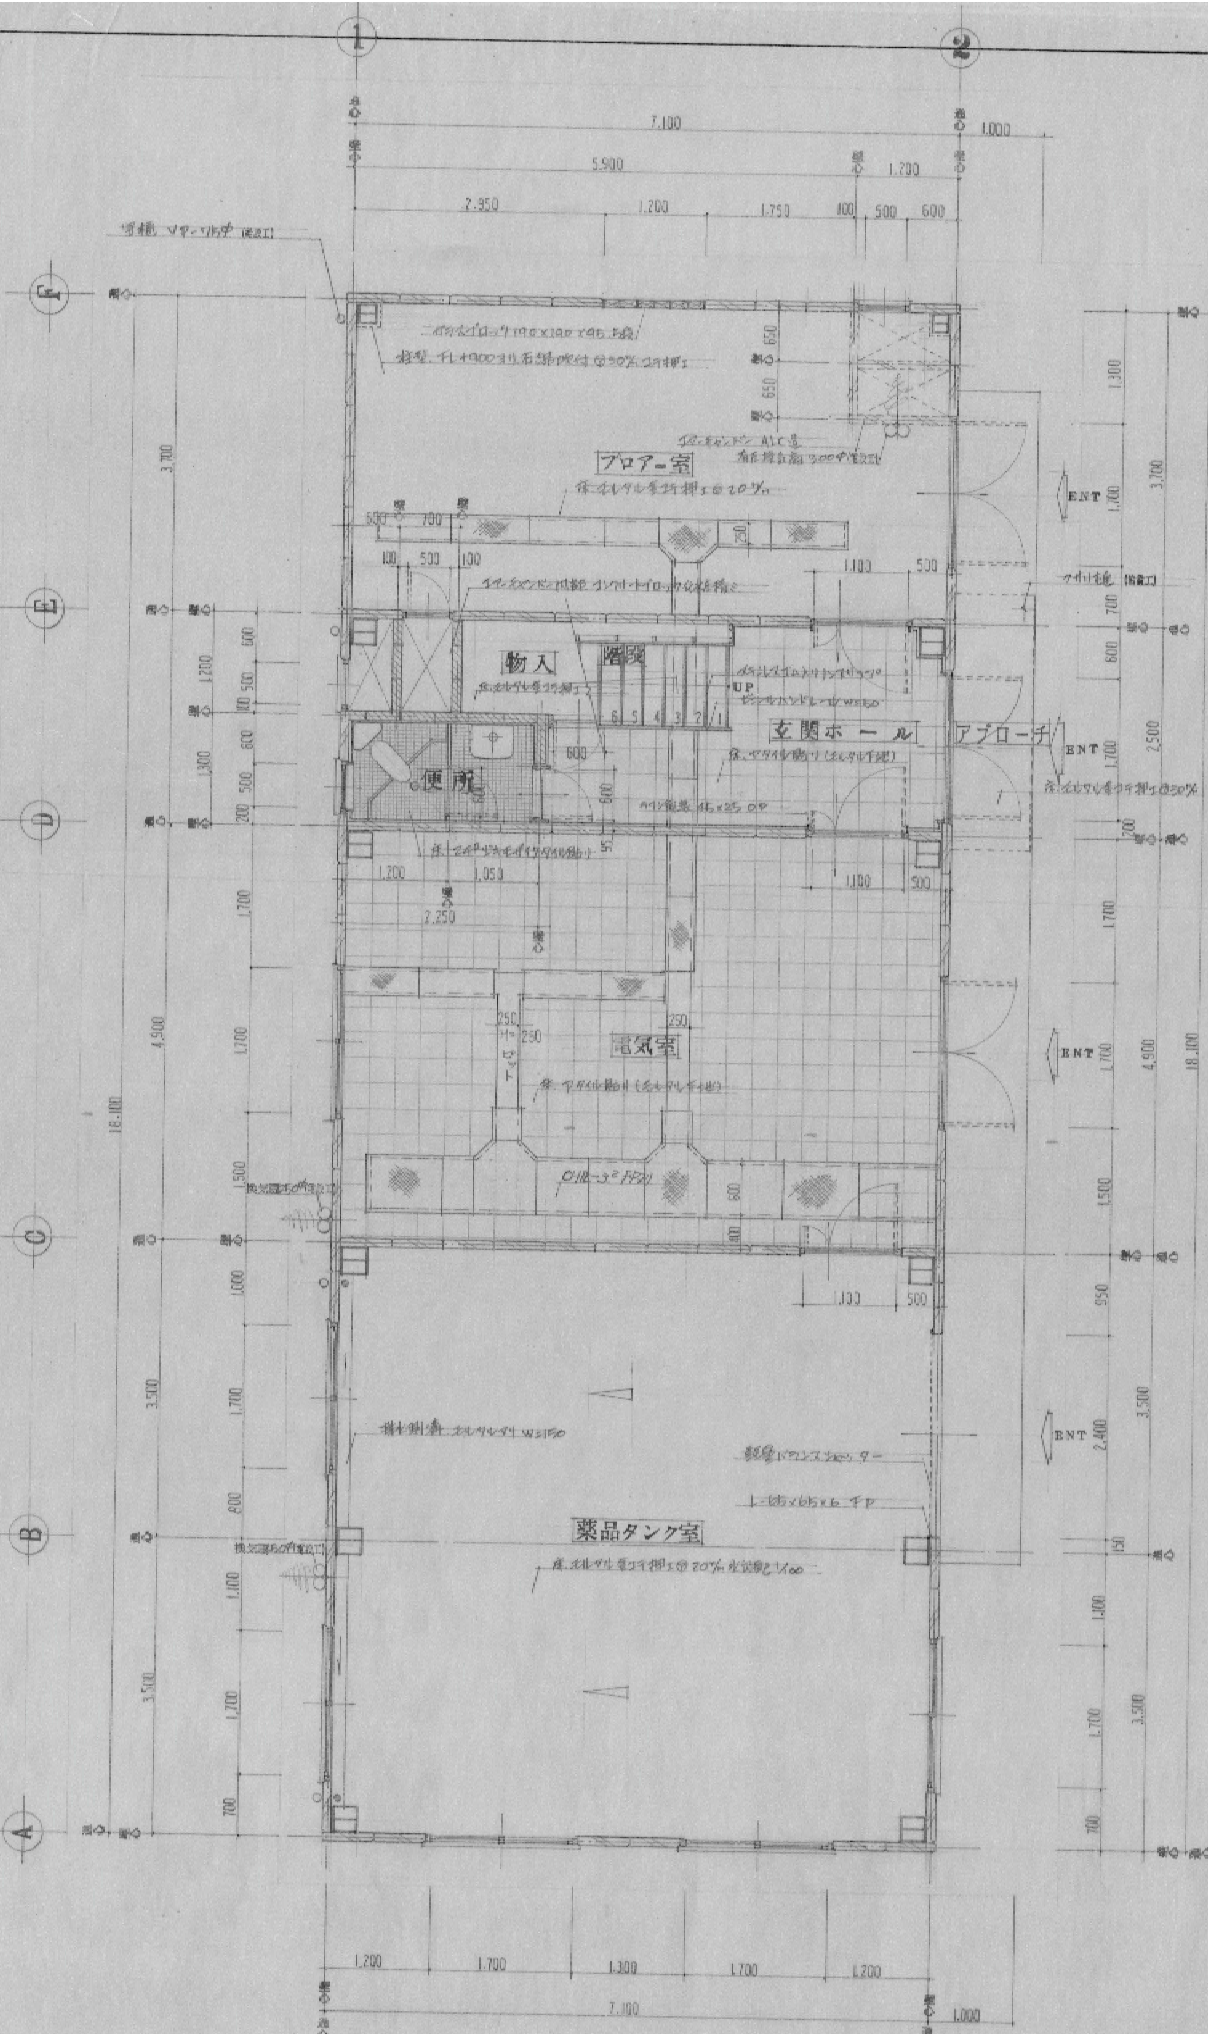

| | | | |
|--------------|------------|-----|------|
| 図名 | 機械棟各階平面詳細図 | | |
| 縮尺 | 1/50 | No. | 32 |
| 昭和 | 年 | 月 | 日 |
| 課長 | 課長 | 係長 | 設計担当 |
| 岡山市衛生局環境部施設課 | | | |