

鵜方華洋台2号公園

除草工 790.0㎡×3回  
寄植せん定 (1.5m未満) 154.6㎡

鵜方華洋台1号公園

除草工 1,230.0㎡×3回

鵜方華洋台3号公園

除草工 280.0㎡×3回  
寄植せん定 (2.5m未満) 105.2㎡  
寄植せん定 (1.5m未満) 70.9㎡

ニュータウン金谷公園

除草工 371.0㎡×2回

鵜方華洋台4号公園

除草工 209.0㎡×1回

鵜方華洋台5号公園

除草工 175.0㎡×1回

志摩市役所

前川親水公園

除草工 478.9㎡×2回

鵜方浜公園

除草工 711.7㎡×2回

大入口ふれあい公園

除草工 1,186.0㎡×3回

小向井展望公園

除草工 2,159.0㎡×3回  
基本せん定  
幹回り90~120cm未満(常緑樹)1本

業務名

令和8年度 志摩市都市公園等  
修景植栽管理業務委託

業務場所

志摩市 地内

名称

位置図(阿児町)

縮尺

1/7500

設計年月日

工種


設計者

志摩市

図面  
番号

1 / 18



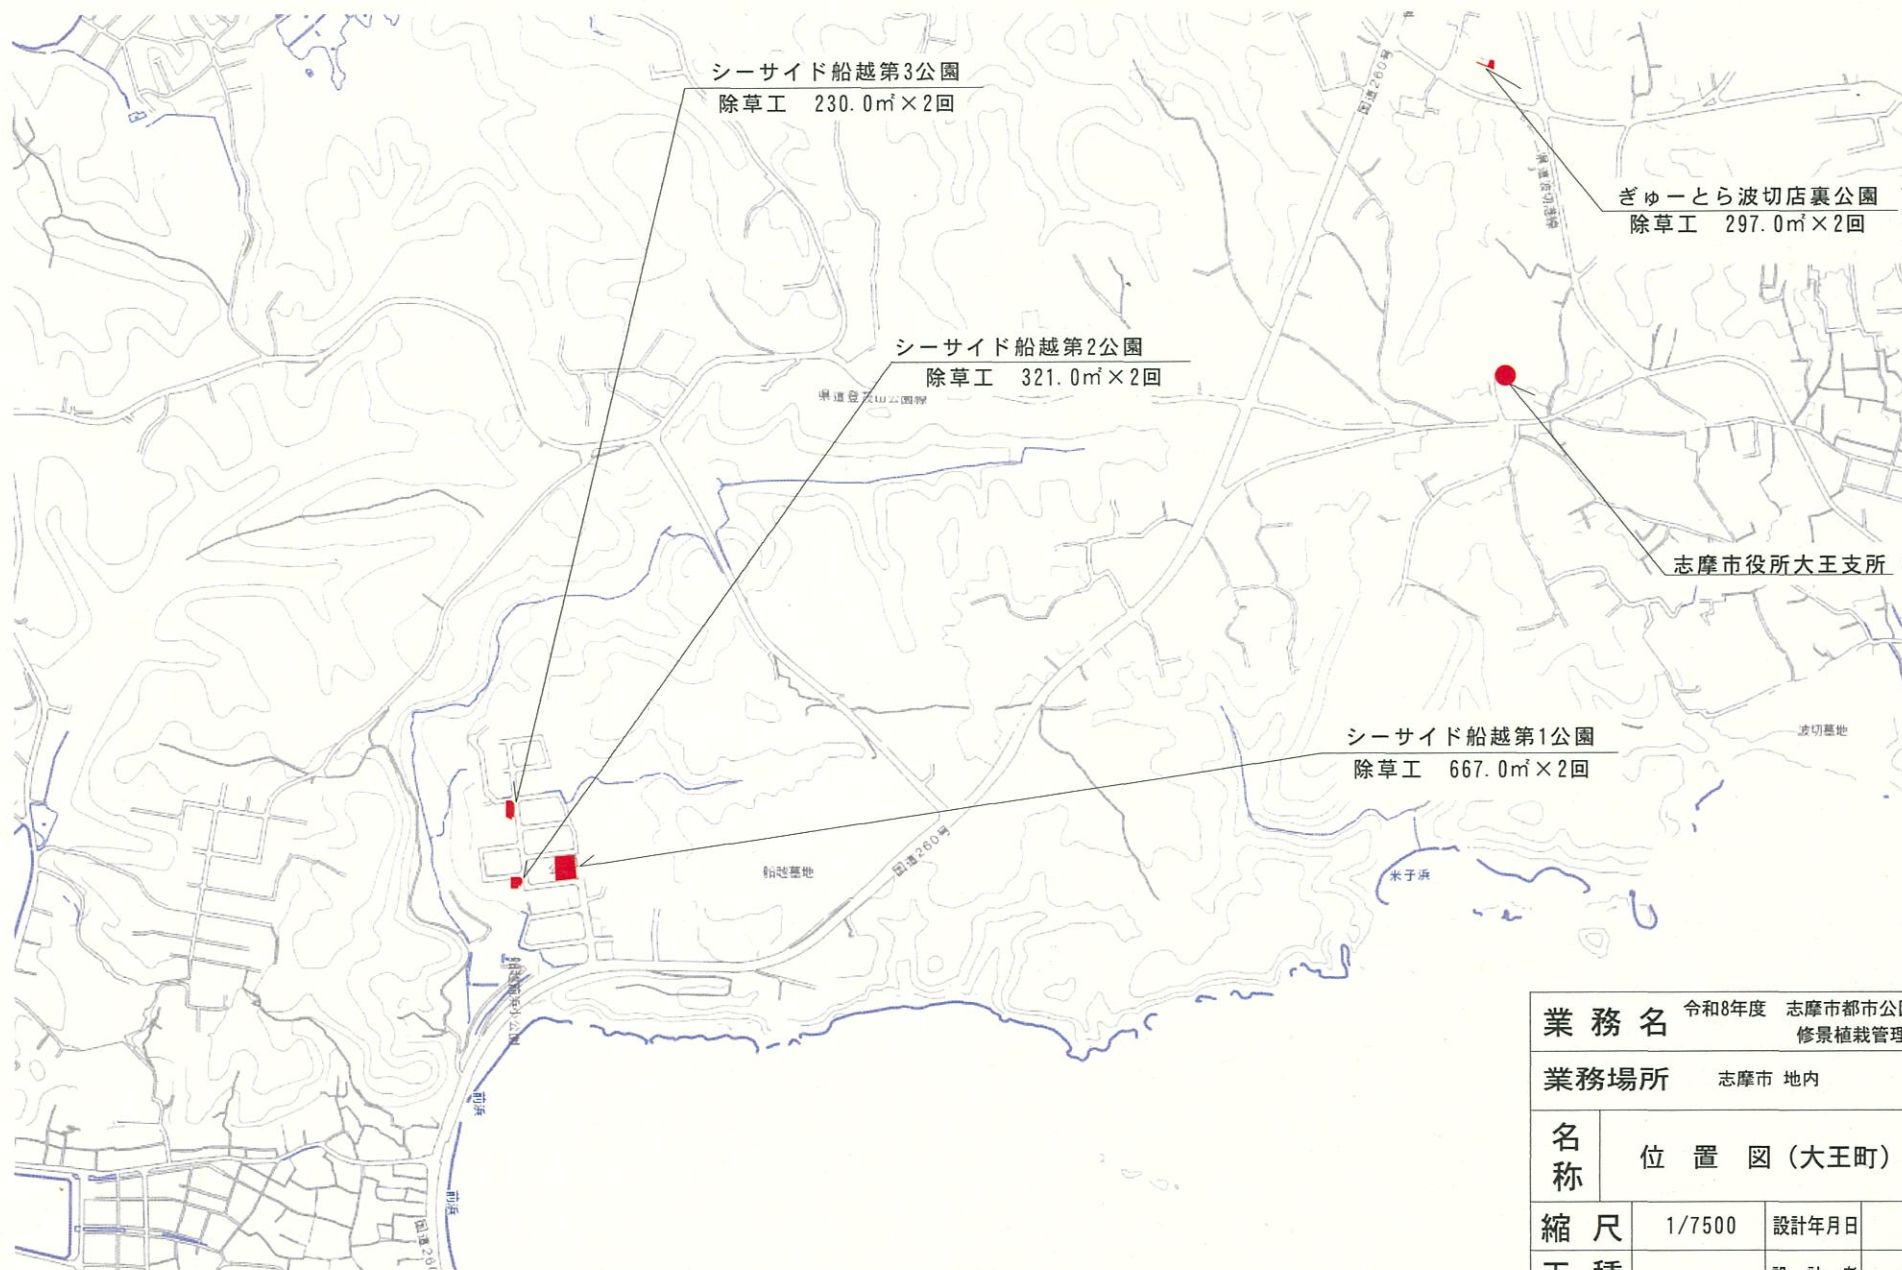


業 務 名		令和8年度 志摩市都市公園等 修景植栽管理業務委託	
業務場所		志摩市 地内	
名 称	位 置 図 (大王町)		
縮 尺	1/7500	設計年月日	
工 種		設 計 者	
志 摩 市		図面 番 号	2 / 18





業 務 名		令和8年度 志摩市都市公園等 修景植栽管理業務委託	
業務場所		志摩市 地内	
名称	位 置 図（志摩町）		
縮 尺	1/3000	設計年月日	
工 種		設 計 者	
志 摩 市		図面 番号	3 / 18




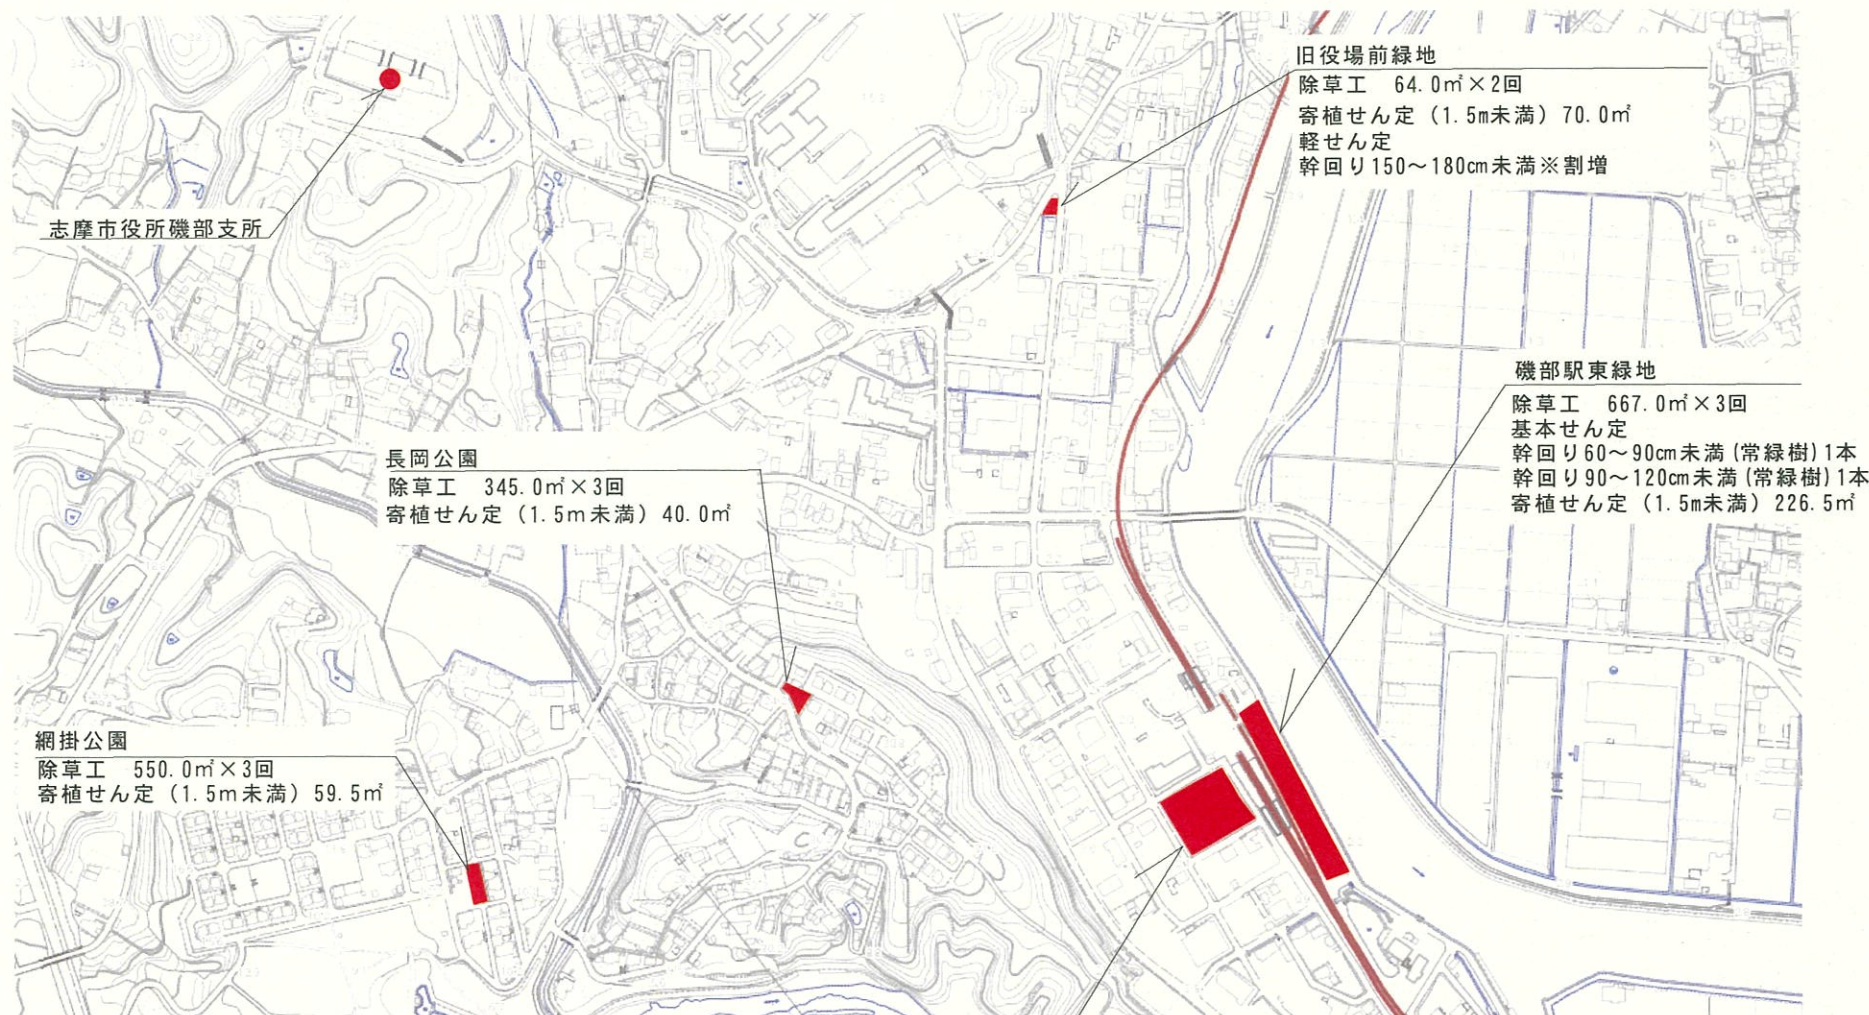

業 務 名		令和8年度 志摩市都市公園等 修景植栽管理業務委託	
業務場所		志摩市 地内	
名 称	位 置 図（磯部町）		
縮 尺	1/5000	設計年月日	
工 種		設 計 者	
志 摩 市		図面 番号	4 / 18



[背景地図:平成29年度数値地形図成果(三重県市町総合事務組合)]

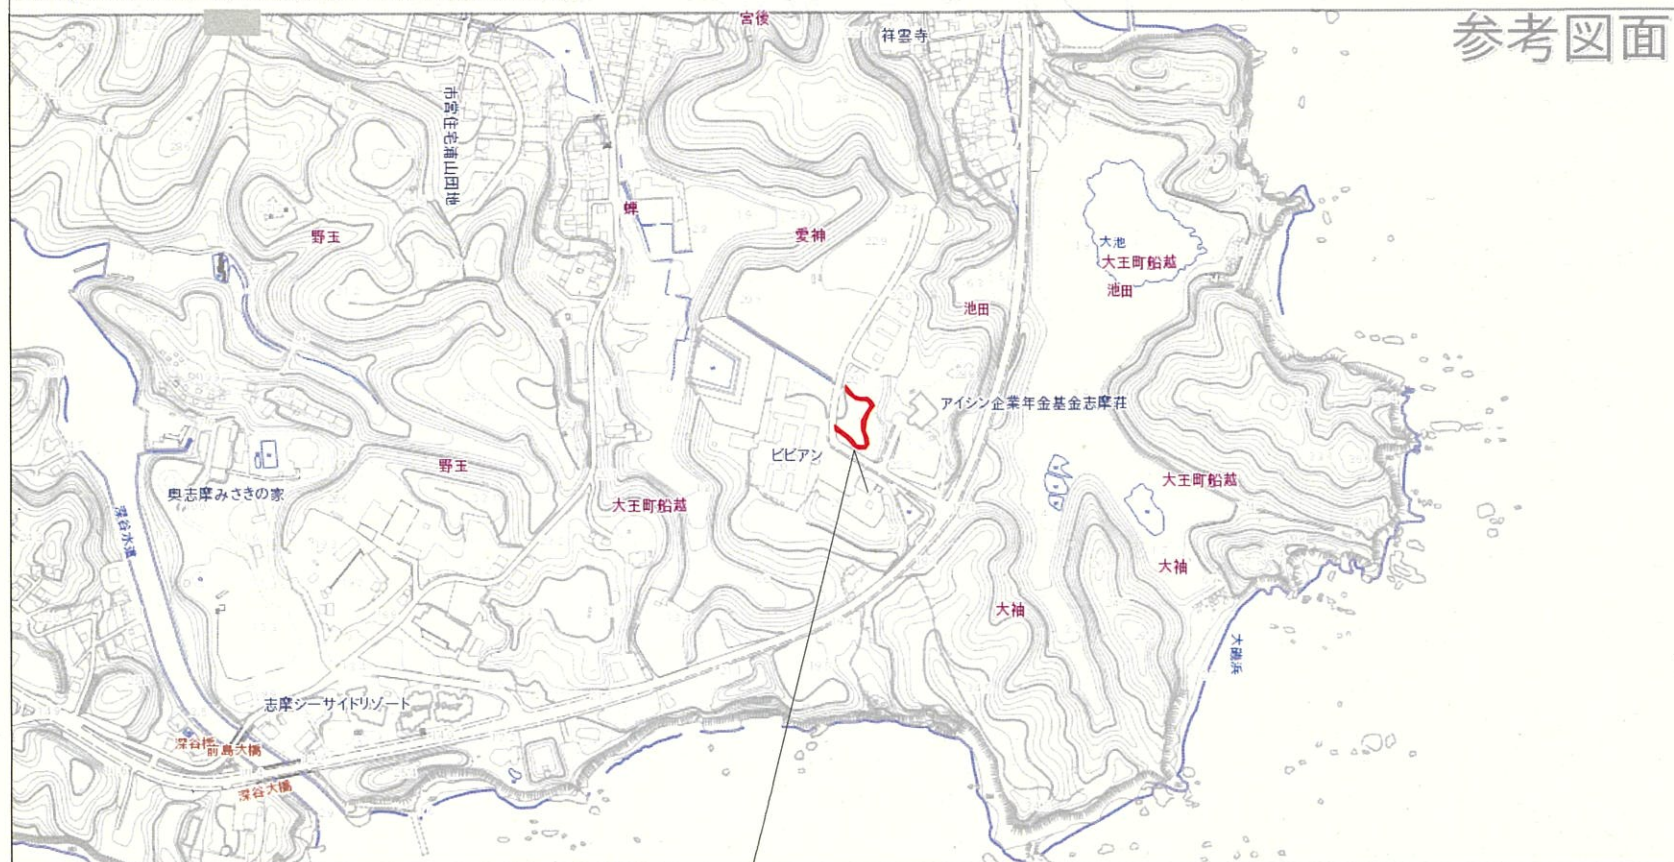


参考図面

船越開発地内公園(ビビアン前)  
除草工 441.0㎡×1回

業 務 名		令和8年度 志摩市都市公園等 修景植栽管理業務委託	
業務場所		志摩市 地内	
名 称		位 置 図（大王町）	
縮 尺	1/5000	設計年月日	
工 種		設 計 者	
志 摩 市			5 / 18



[背景地図:平成29年度数値地形図成果(三重県市町総合事務組合)]

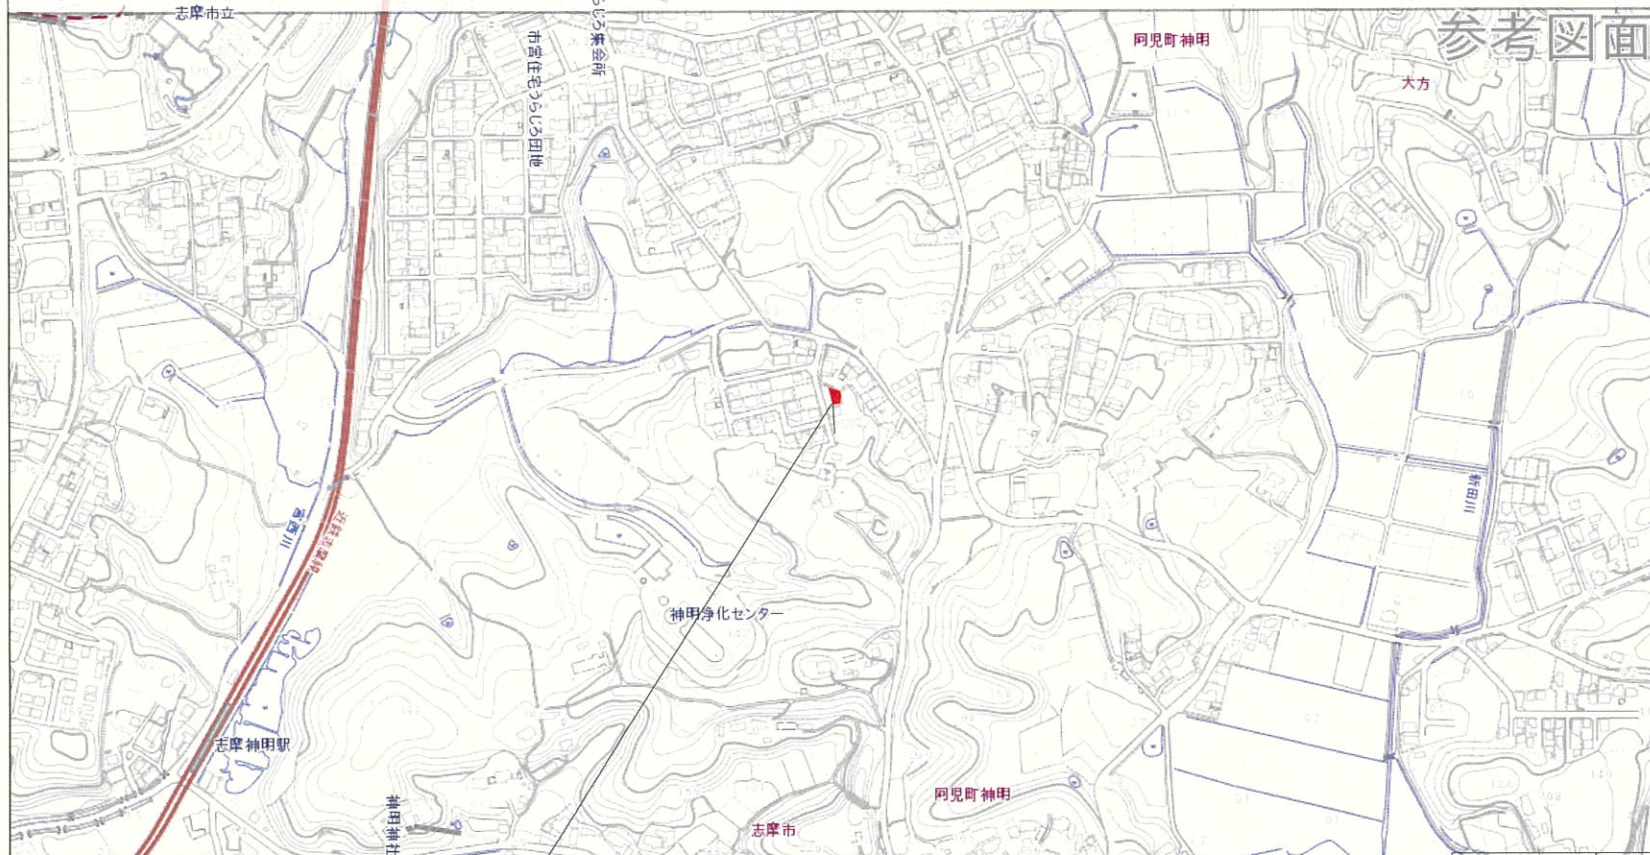

参考図面

石垣台公園  
除草工 150.0㎡×1回

業 務 名		令和8年度		志摩市都市公園等 修景植栽管理業務委託	
業務場所		志摩市 地内			
名 称	位 置 図 (阿児町)				
縮 尺	1/5000	設計年月日			
工 種		設 計 者			
志 摩 市		図面 番号	6 / 18		




[背景地図:平成29年度数値地形図成果(三重県市町総合事務組合)]




小入口ふれあい公園  
除草工 396.8㎡×1回

業 務 名		令和8年度 志摩市都市公園等 修景植栽管理業務委託	
業務場所		志摩市 地内	
名 称	位 置 図（阿児町）		
縮 尺	1/5000	設計年月日	
工 種		設 計 者	
志 摩 市		図面 番号	7 / 18

平面図 S=1:500  
鵜方華洋台1号公園

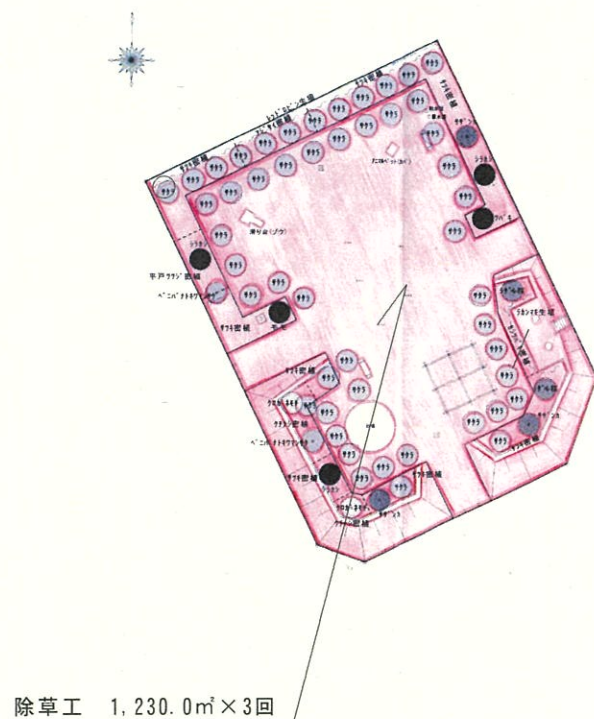

平面図 S=1:500  
鵜方華洋台2号公園

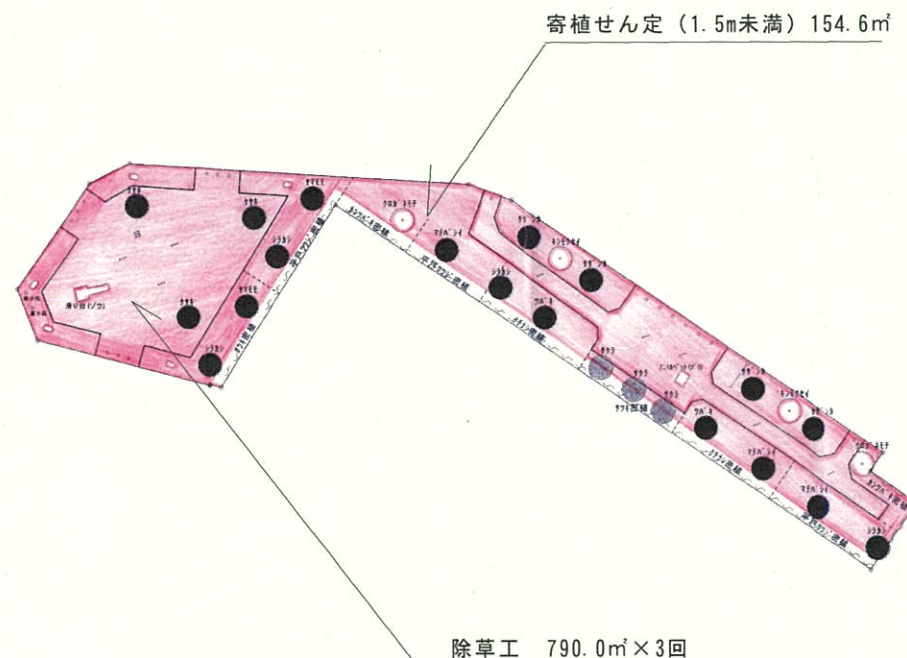


業 務 名		令和8年度 志摩市都市公園等 修景植栽管理業務委託	
業務場所		志摩市 地内	
名 称	平 面 図		
縮 尺	図 示	設計年月日	
工 種		設 計 者	
志 摩 市		図面 番号	8 / 18




平面図 S=1:250  
鵜方華洋台3号公園


寄植せん定 (1.5m 以上 2.5m 未満) 105.2m<sup>2</sup>

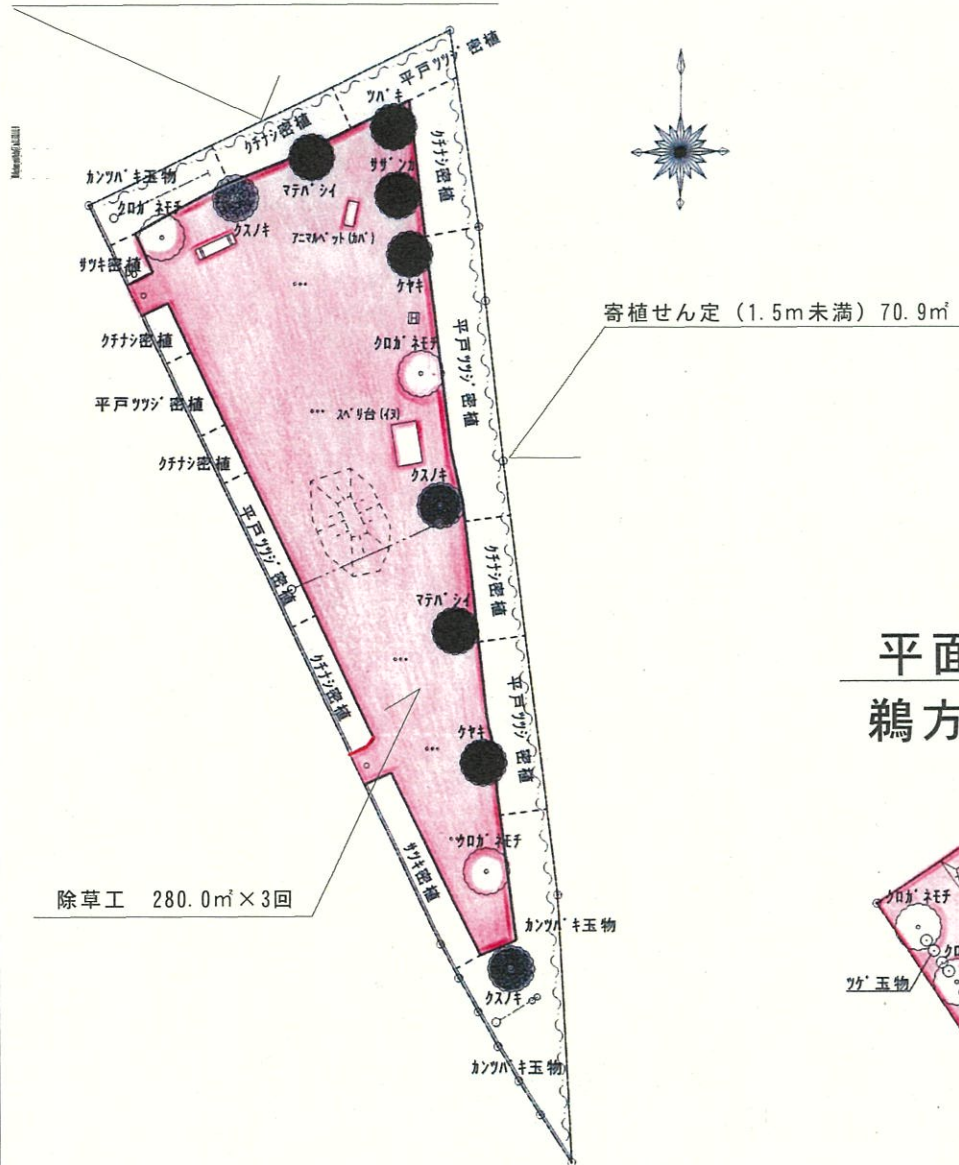

平面図 S=1:250  
鵜方華洋台4号公園

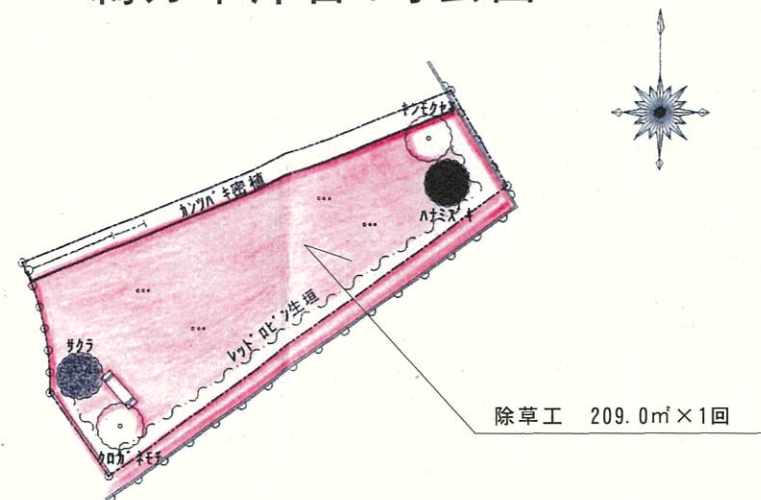

平面図 S=1:250  
鵜方華洋台5号公園

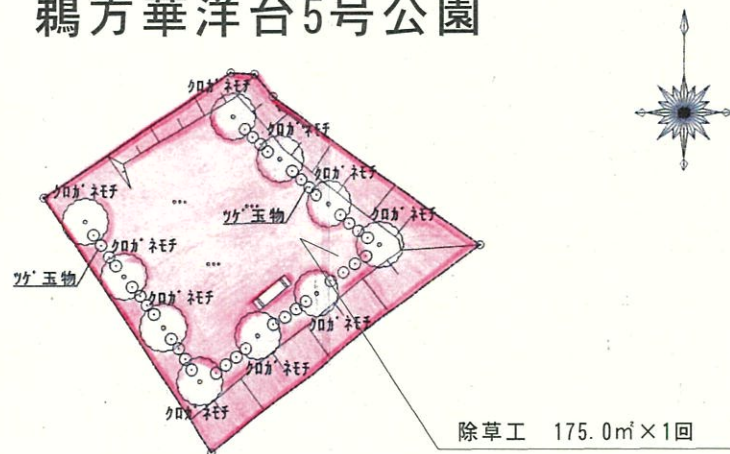


業務名		令和8年度 志摩市都市公園等 修景植栽管理業務委託	
業務場所		志摩市 地内	
名称	平面図		
縮尺	図示	設計年月日	
工種		設計者	
志摩市		図面番 号	9 / 18



# 平面図 S=1:1000

## 小向井展望公園

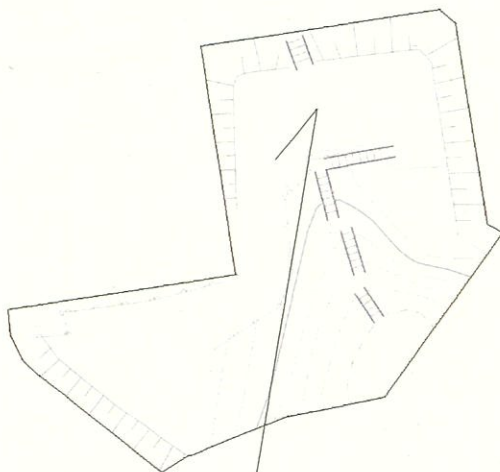


除草工 2,159.0㎡×3回

※インターロッキング・階段部分含まず

# 平面図 S=1:500

## 鵜方浜公園

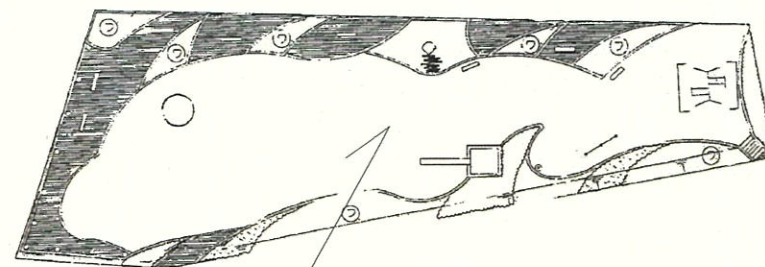

フ・・・フェニックス  
ワ・・・ワシントンヤシ


除草工 711.7㎡×2回

※インターロッキング部分含まず

業 務 名		令和8年度 志摩市都市公園等 修景植栽管理業務委託	
業務場所		志摩市 地内	
名 称	平 面 図		
縮 尺	図 示	設計年月日	
工 種		設 計 者	
志 摩 市		図面 番号	10 / 18




平面図 S=1:500  
大入口ふれあい公園

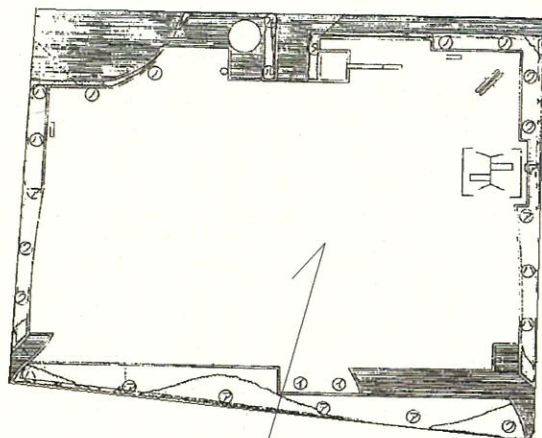

除草工 1,186.0㎡×3回

※インターロッキング部分含まず

平面図 S=1:500  
ニュータウン金谷公園

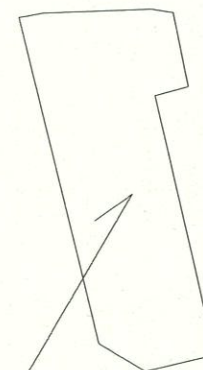


除草工 371.0㎡×2回

業 務 名		令和8年度 志摩市都市公園等 修景植栽管理業務委託	
業務場所		志摩市 地内	
名 称	平 面 図		
縮 尺	図 示	設計年月日	
工 種		設 計 者	
志 摩 市		図面 番号	11 / 18



平面図 S=1:500

前川親水公園

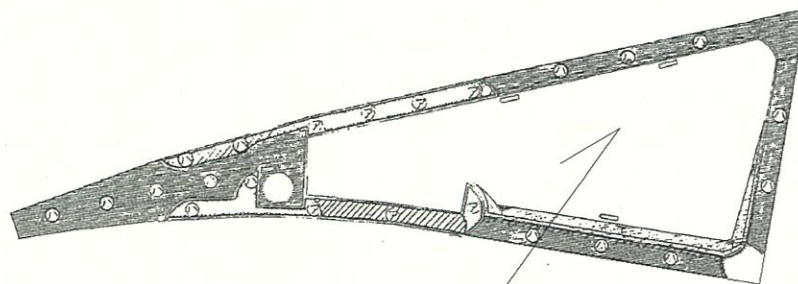


除草工 478.9㎡×2回

※インターロッキング部分含まず

平面図 S=1:500

ぎゅーとら波切店裏公園

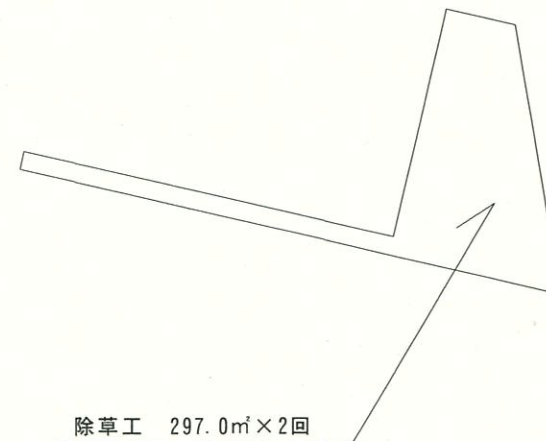


除草工 297.0㎡×2回

業 務 名		令和8年度 志摩市都市公園等 修景植栽管理業務委託	
業務場所		志摩市 地内	
名 称	平 面 図		
縮 尺	図 示	設計年月日	
工 種		設 計 者	
志 摩 市		図面番 号	12 / 18




平面図 S=1:500  
シーサイド船越第1公園

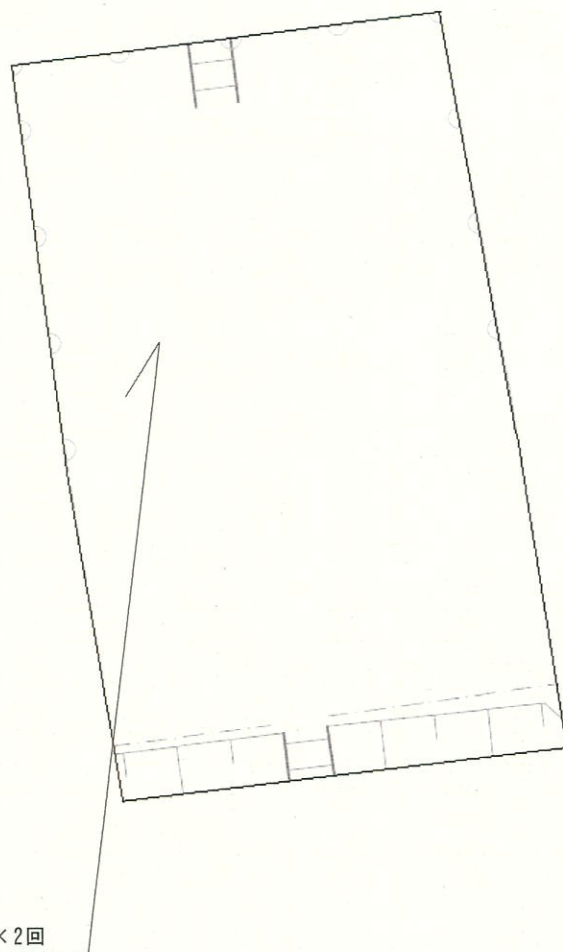


除草工 667.0㎡×2回

平面図 S=1:500  
シーサイド船越第2公園

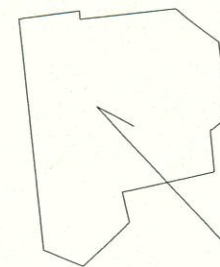

除草工 321.0㎡×2回

平面図 S=1:500  
シーサイド船越第3公園

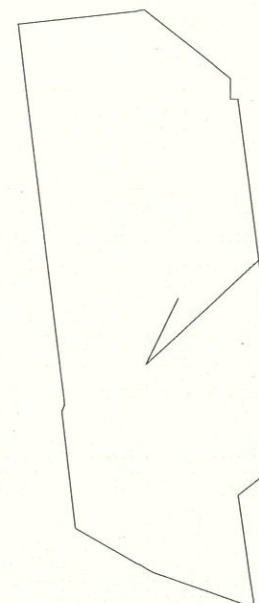

除草工 230.0㎡×2回

業 務 名		令和8年度 志摩市都市公園等 修景植栽管理業務委託	
業務場所		志摩市 地内	
名 称	平 面 図		
縮 尺	図 示	設計年月日	
工 種		設 計 者	
志 摩 市		図面 番 号	13 / 18



平面図 S=1:500

ビビアン




除草工 441㎡×1回



平面図 S=1:500

岡緑地

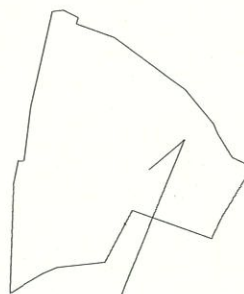


除草工（割増） 280.0㎡×1回

平面図 S=1:500

おりきの松公園

寄植せん定（1.5m未満）40.2㎡

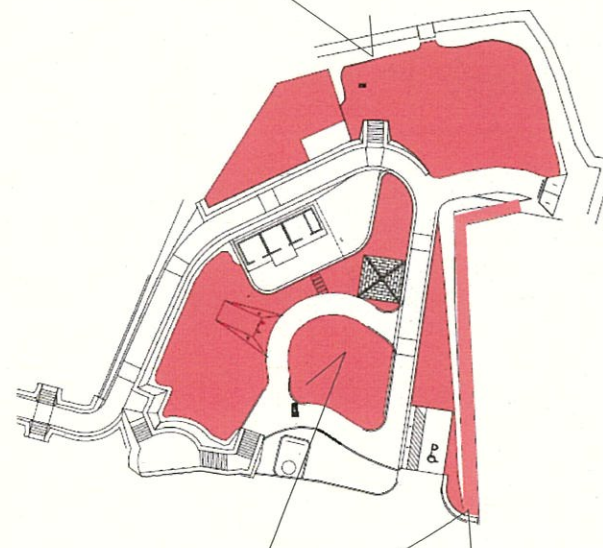

除草工 579.7㎡×3回

寄植せん定（1.5m以上2.5m未満）33.6㎡




業 務 名		令和8年度 志摩市都市公園等 修景植栽管理業務委託	
業務場所		志摩市 地内	
名 称	平 面 図		
縮 尺	図 示	設計年月日	
工 種		設 計 者	
志 摩 市		図面 番号	14 / 18



平面図 S=1:500

木場公園

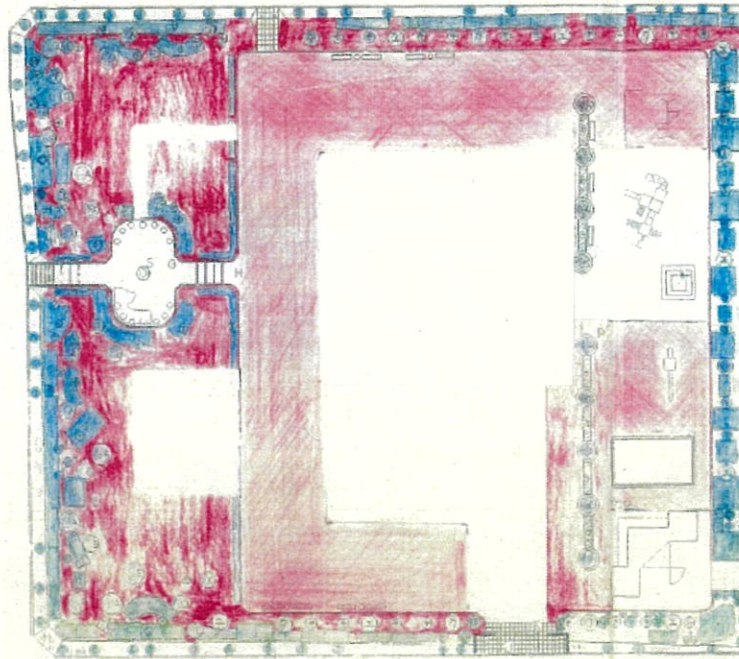


除草工 2,031.0㎡×3回  
寄植せん定 (1.5m未満) (割増) 400.0㎡

業 務 名		令和8年度 志摩市都市公園等 修景植栽管理業務委託	
業務場所		志摩市 地内	
名 称	平 面 図		
縮 尺	図 示	設計年月日	
工 種		設 計 者	
志 摩 市		図 面 番 号	15 / 18

平面図 S=1:200

旧役場前緑地

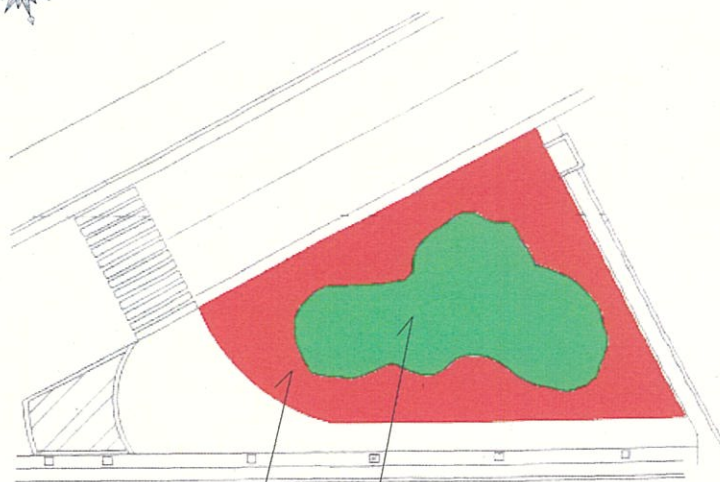


除草工 64.0㎡×2回

寄植せん定（高さ1.5m未満） 70.0㎡

平面図 S=1:500

長岡公園

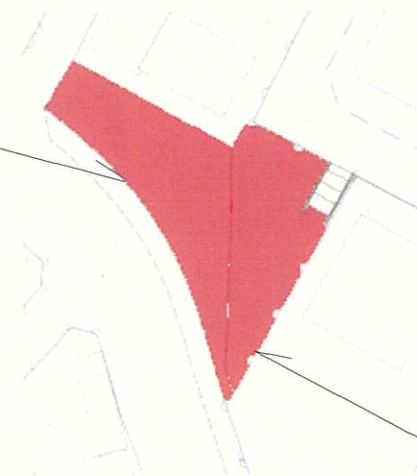


寄植せん定（1.5m未満） 40.0㎡

除草工 345.0㎡×3回

平面図 S=1:500

網掛公園

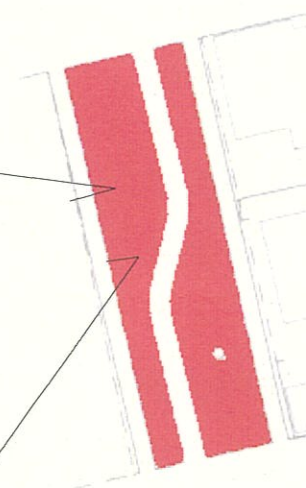

寄植せん定（1.5m未満） 59.5㎡

除草工 550.0㎡×3回

業 務 名		令和8年度 志摩市都市公園等 修景植栽管理業務委託	
業務場所		志摩市 地内	
名 称	平 面 図		
縮 尺	図 示	設計年月日	
工 種		設 計 者	
志 摩 市		図面番 号	16 — 18




平面図 S=1:500

磯部駅東緑地




基本せんだ(常緑樹)  
幹回り60~90cm未満 1本  
幹回り90~120cm未満 1本

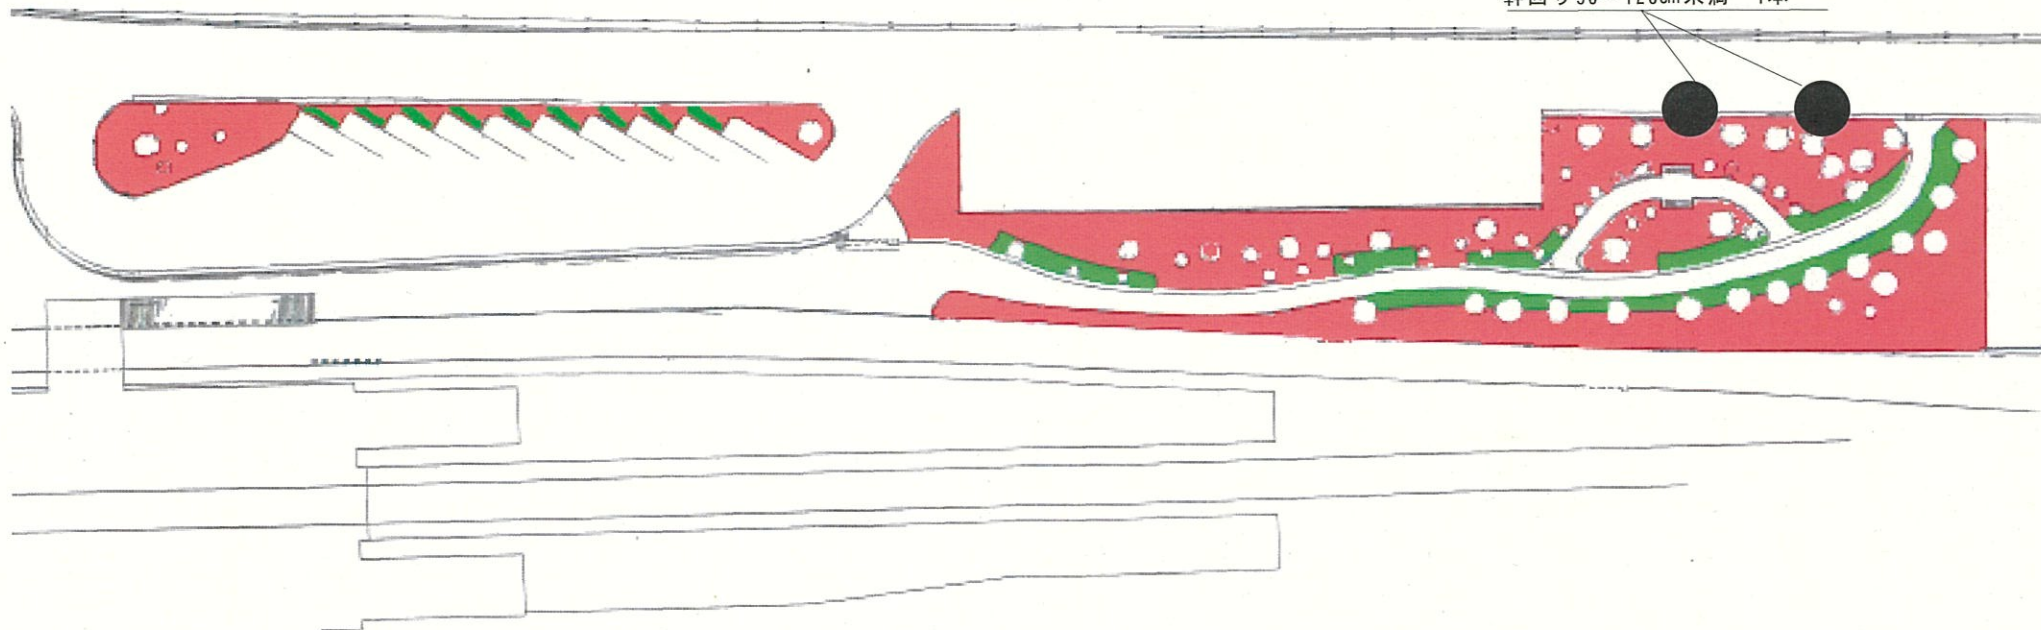

除草工 667.0㎡×3回  
寄植せんだ(1.5m未満) 226.5㎡


業 務 名		令和8年度 志摩市都市公園等 修景植栽管理業務委託	
業務場所		志摩市 地内	
名 称	平 面 図		
縮 尺	図 示	設計年月日	
工 種		設 計 者	
志 摩 市		図面 番号	17 / 18

平面図 S=1:500  
小入口ふれあい公園

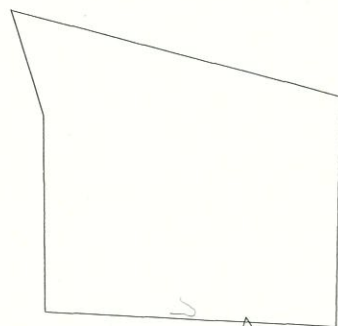

除草工 396.8㎡×1回

平面図 S=1:500  
石垣台公園

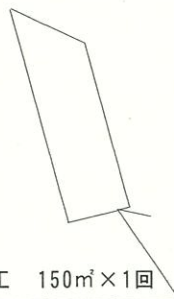

除草工 150㎡×1回

業 務 名		令和8年度 志摩市都市公園等 修景植栽管理業務委託	
業務場所		志摩市 地内	
名 称	平 面 図		
縮 尺	図 示	設計年月日	
工 種		設 計 者	
志 摩 市		図面番 号	18 / 18