


平面図

S=1:2000

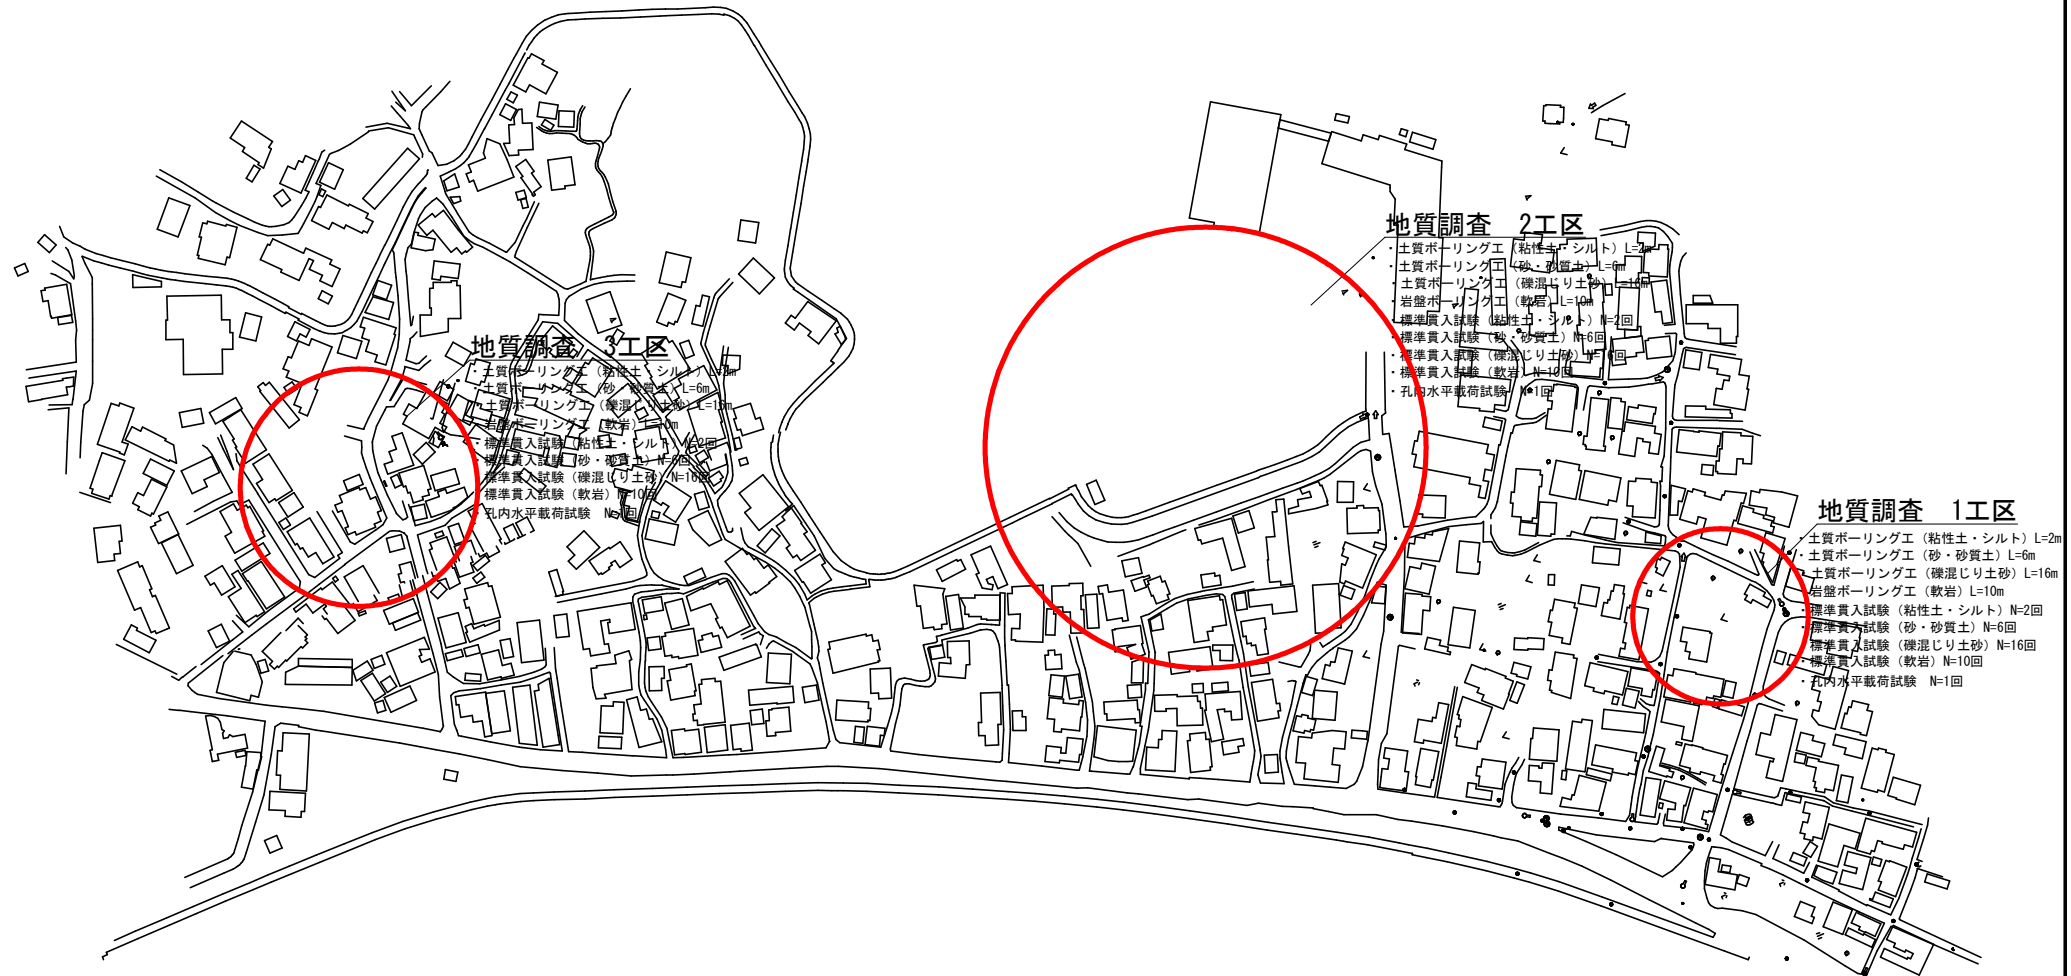

業 務 名		令和8年度 片田地区津波避難タワー地質調査業務委託	
業務場所		志摩市 志摩町 片田 地内	
名 称	平 面 図		
縮 尺	図 示	設計年月日	
工 種		設 計 者	
志 摩 市		図 番 面 号	1/1