


件名：令和8年度 社会資本整備総合交付金
測量設計業務委託

箇所：町道6号線 箕輪町松島

事業区間：L=140m

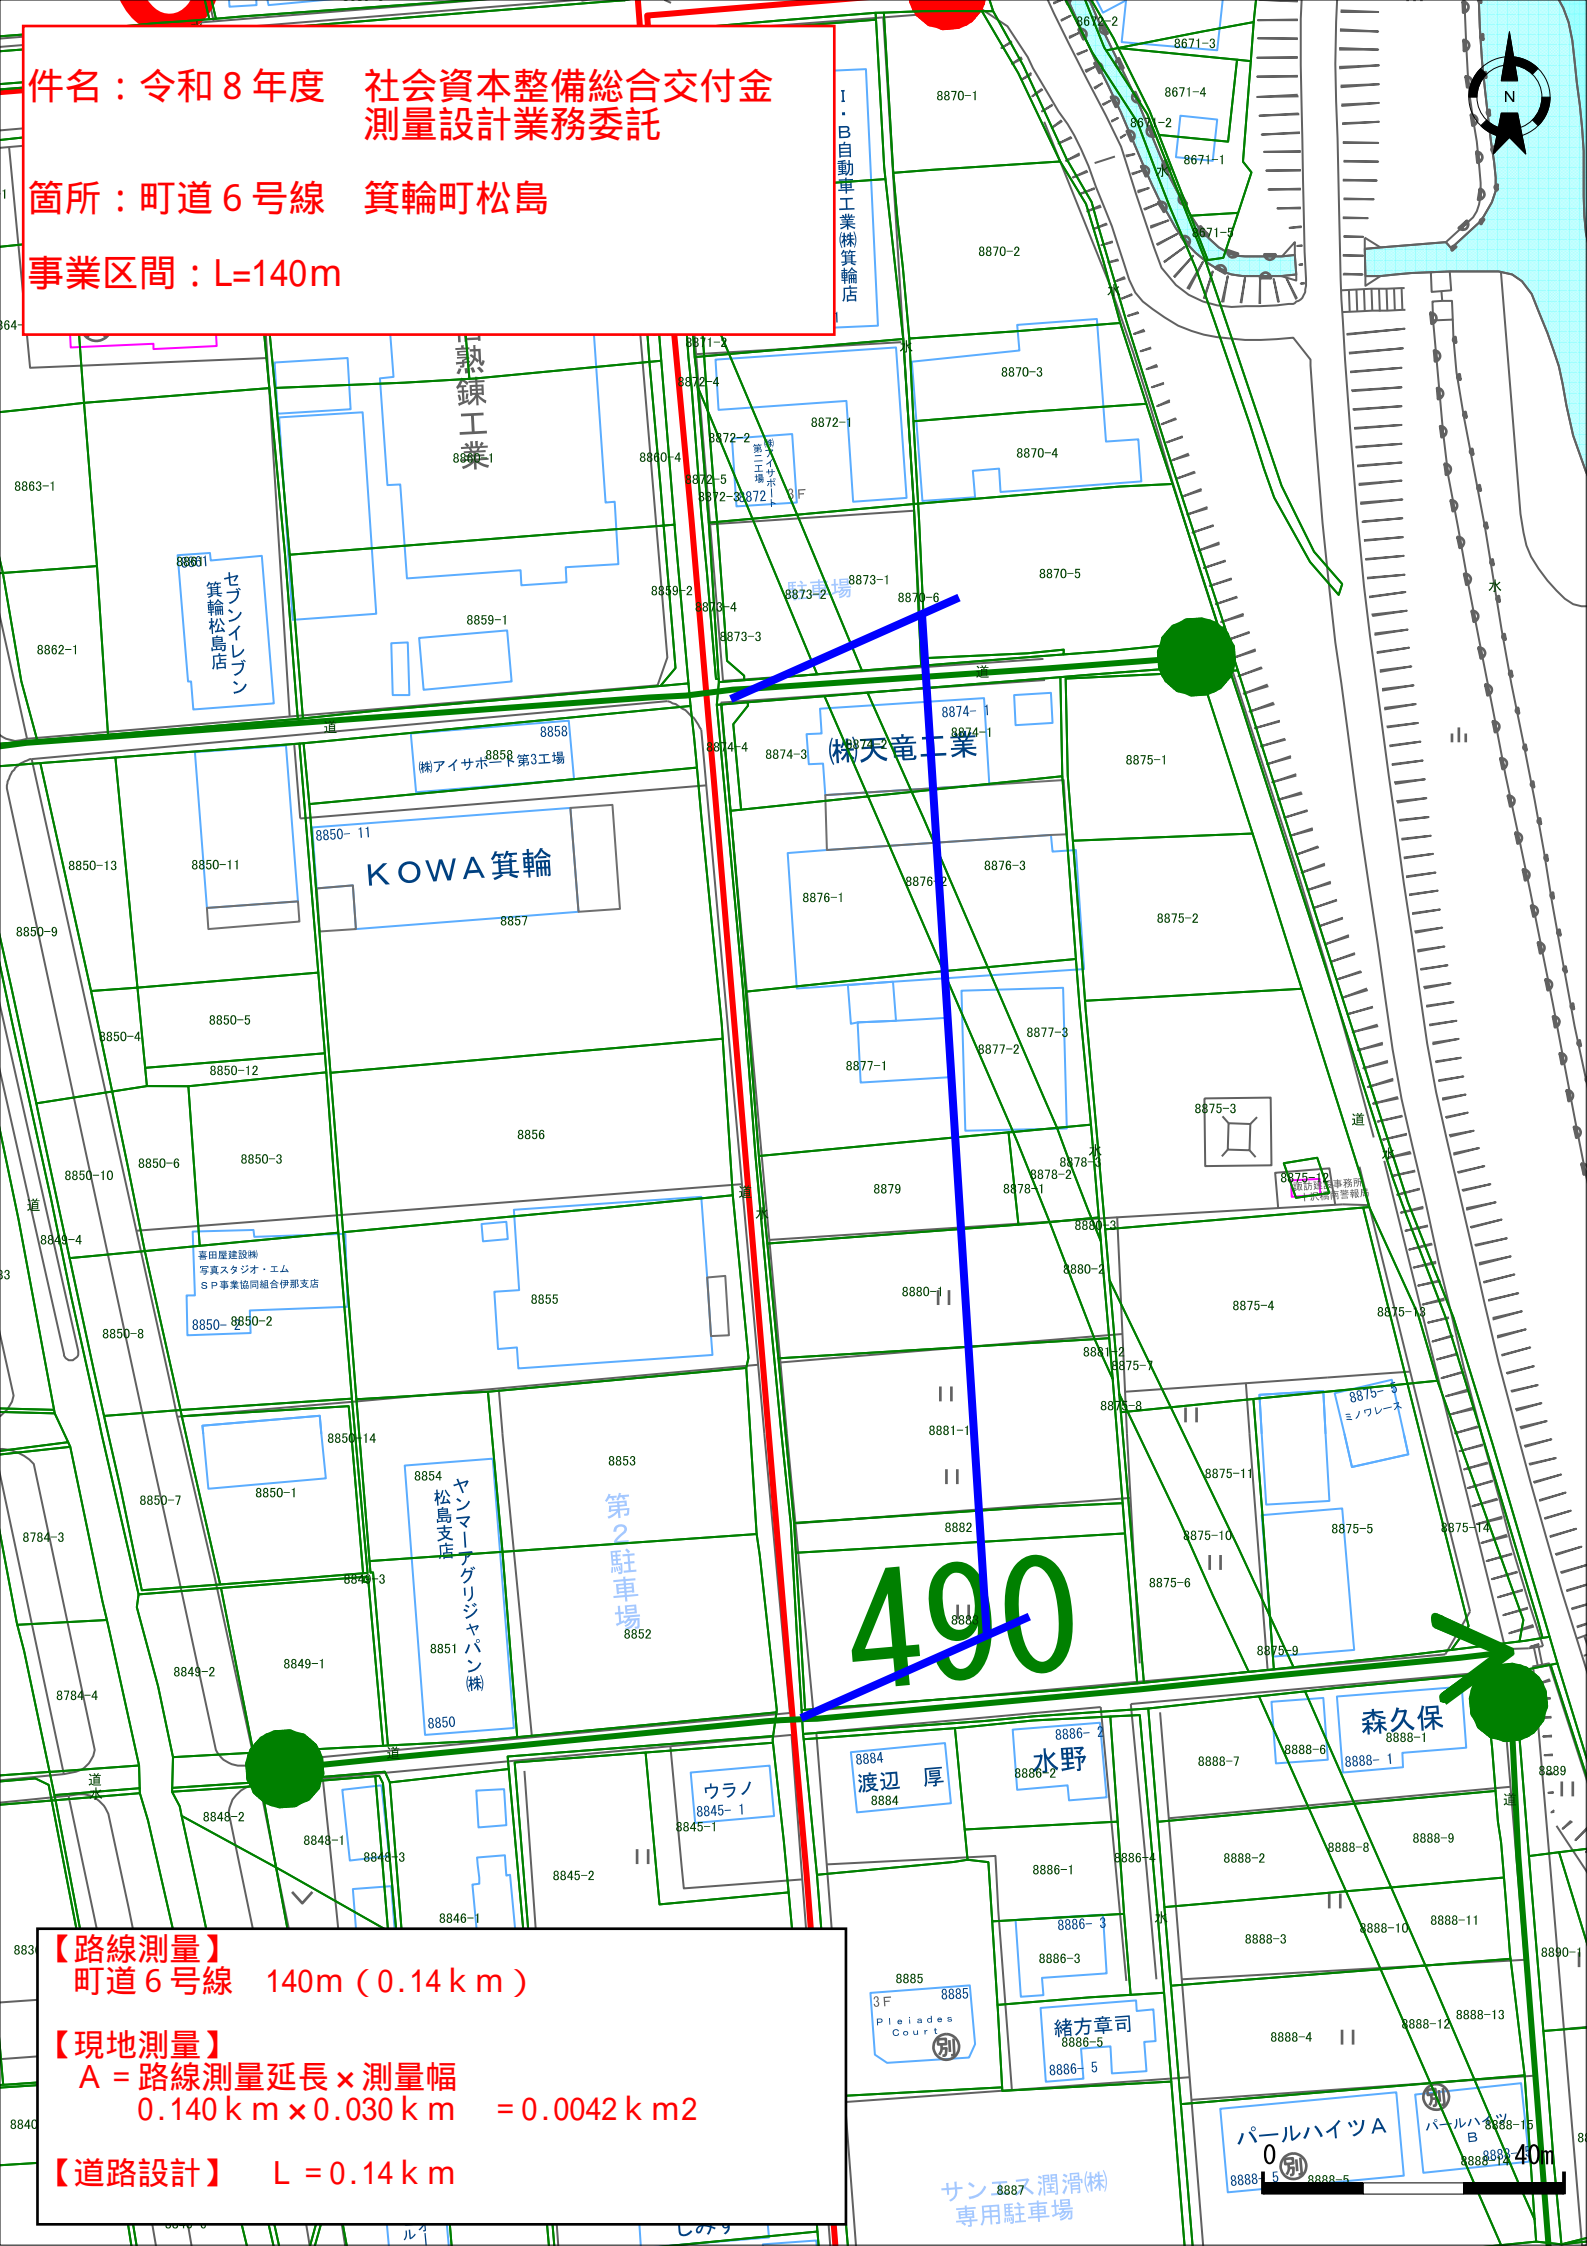

【路線測量】
町道6号線 140m (0.14 km)

【現地測量】
A = 路線測量延長 × 測量幅
0.140 km × 0.030 km = 0.0042 km²

【道路設計】 L = 0.14 km