



下諏訪中学校照明設備改修工事

位置図

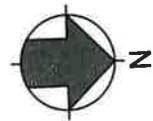

裏口 (国道20号線へ)

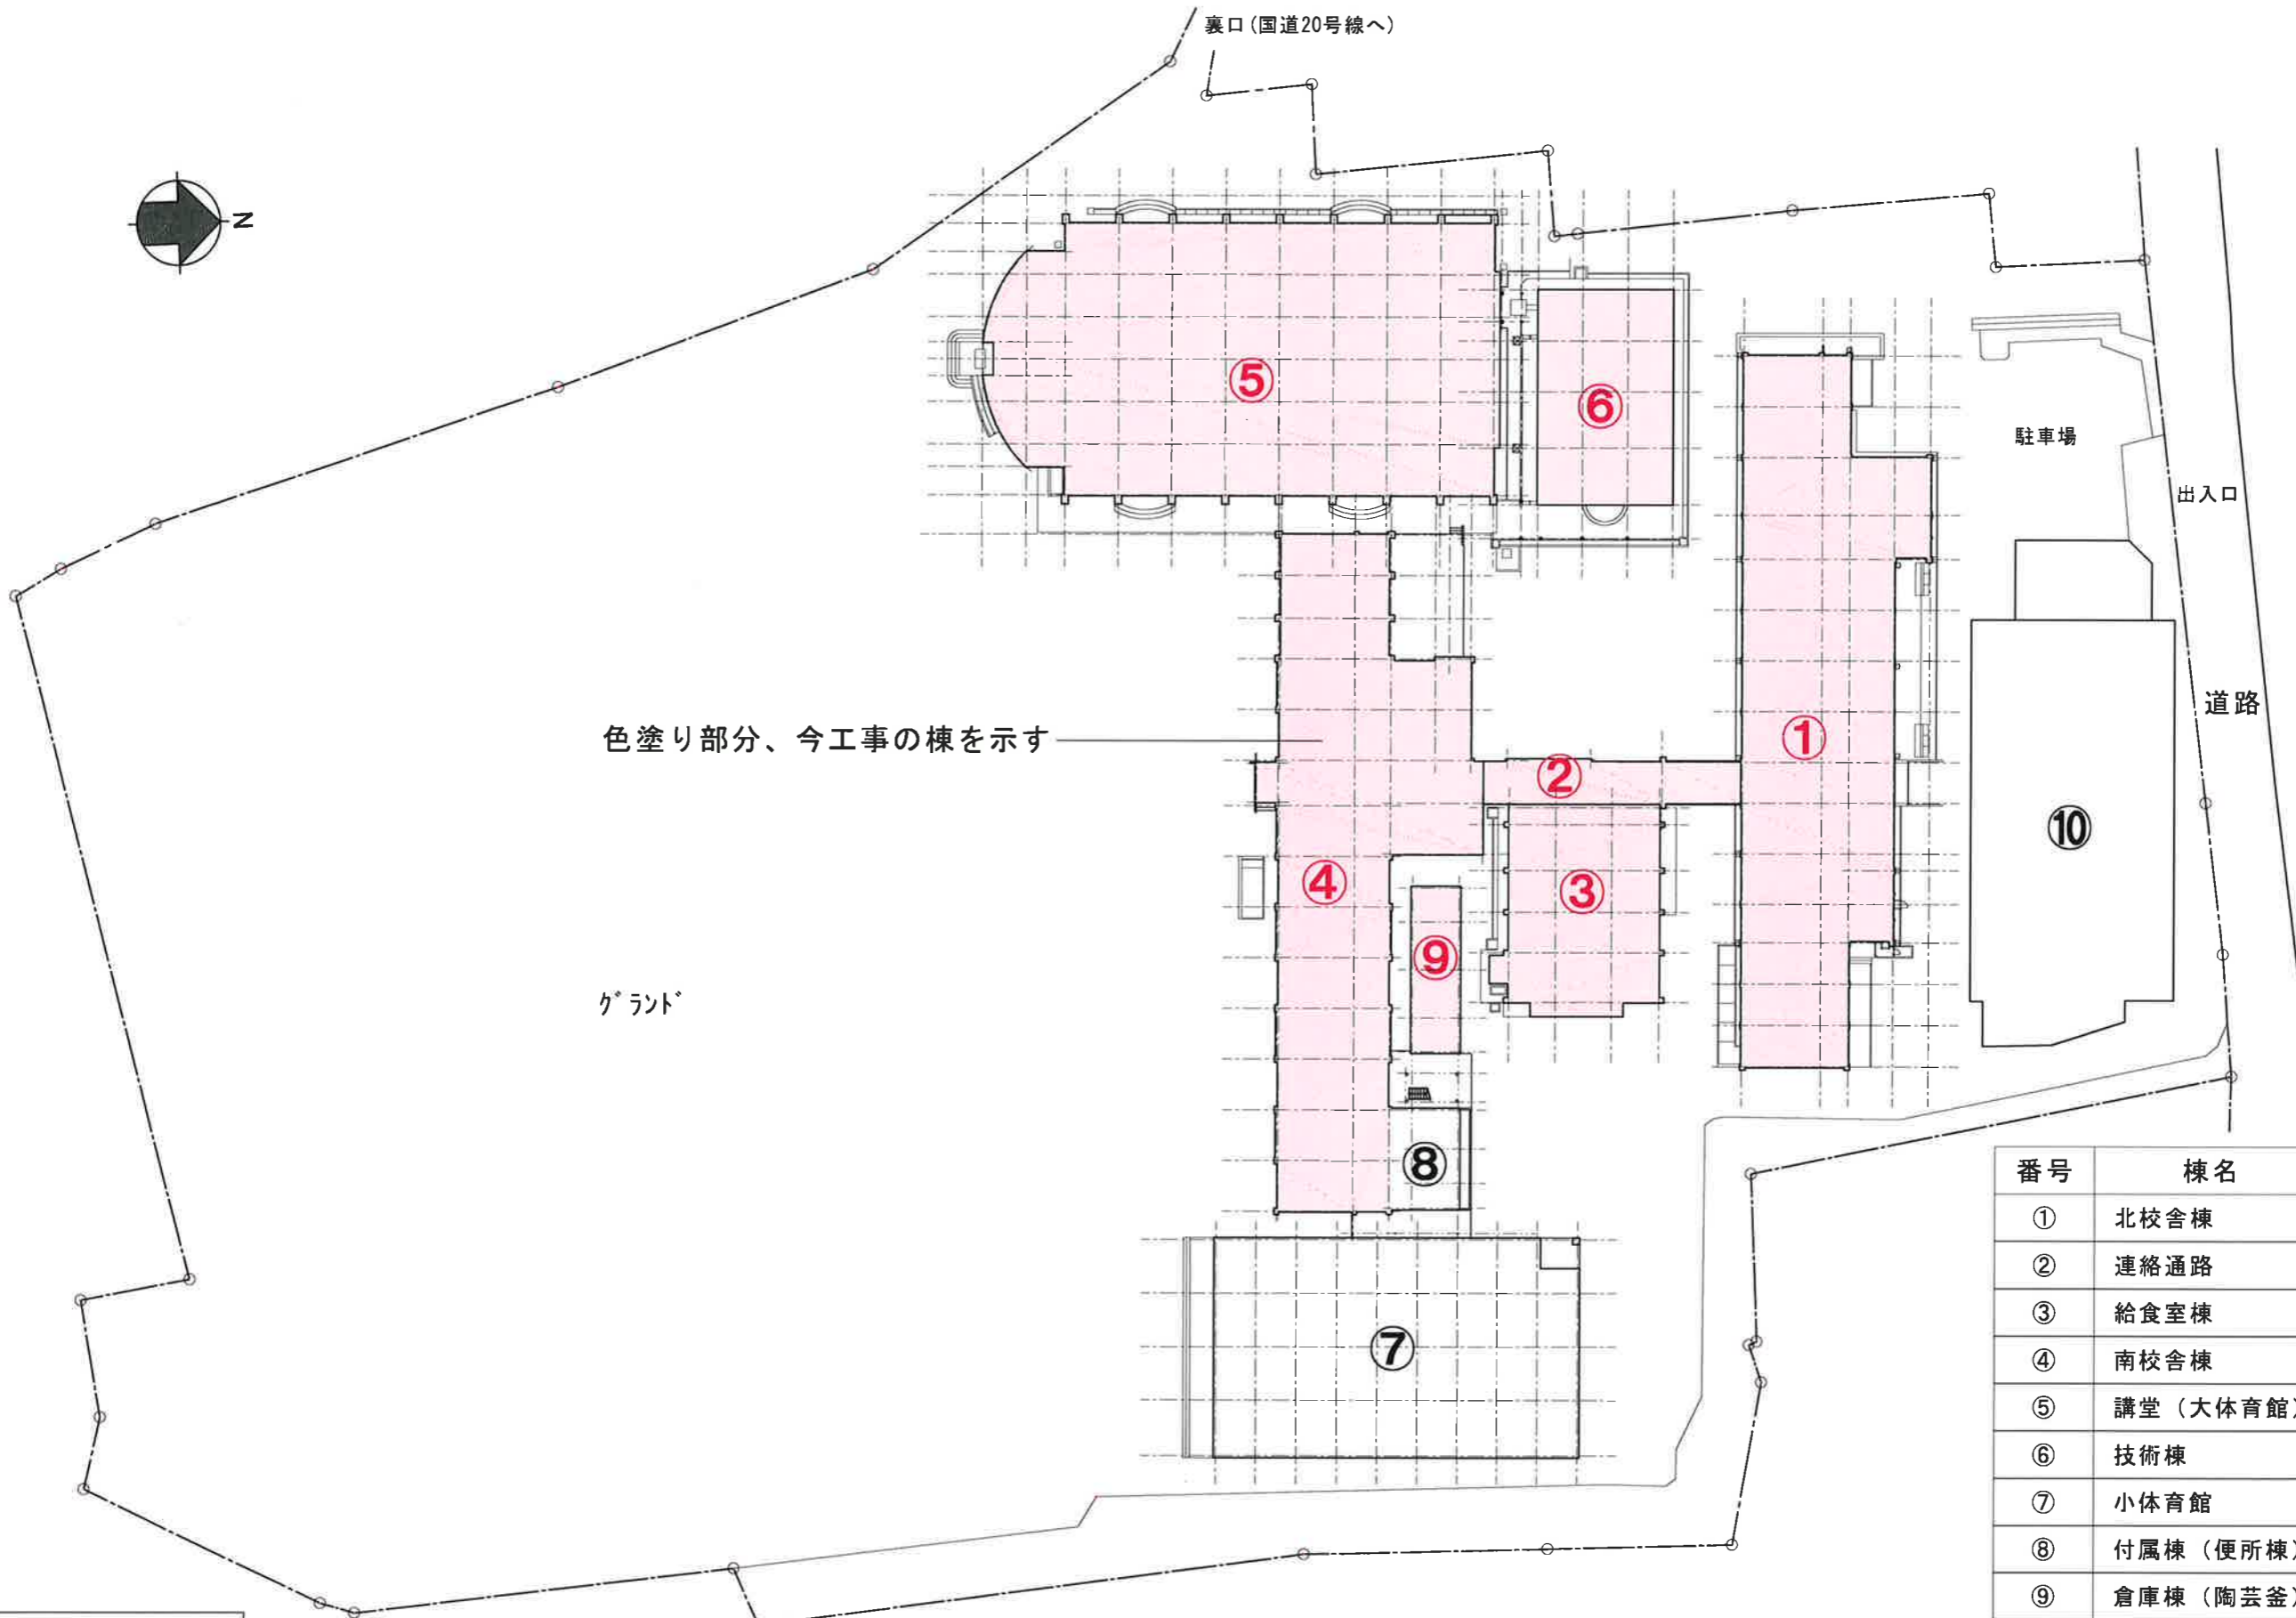

色塗り部分、今工事の棟を示す

グラント

番号	棟名	面積 (㎡)
①	北校舎棟	2,233.30
②	連絡通路	161.00
③	給食室棟	232.00
④	南校舎棟	2,498.79
⑤	講堂 (大体育館)	1,045.00
⑥	技術棟	228.00
⑦	小体育館	614.09
⑧	付属棟 (便所棟)	53.94
⑨	倉庫棟 (陶芸釜)	60.18
⑩	プール棟	85.42

配置図 1/600