




No.	Item	Count
O-1	館名サイン	1
O-2	外部掲示板	1
O-3	郵便ポストモニュメント	1
S-1	持入室名(屋内用)	13
S-2	平付室名サイン	2
S-3	ドアサイン	5
S-4	ウィンドウサイン	5
S-5	ワゴンボールサイン	9

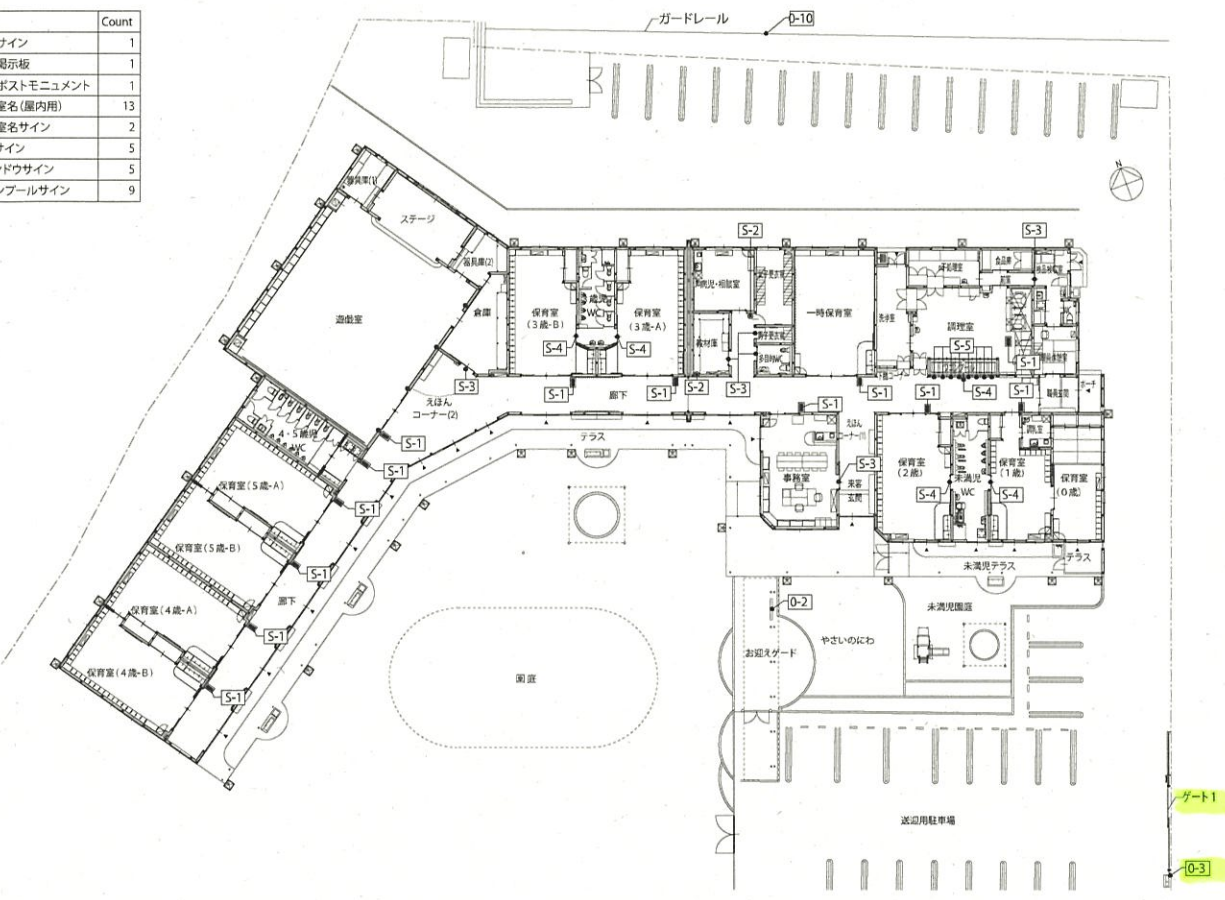


O-1 館名サイン 1/10 1

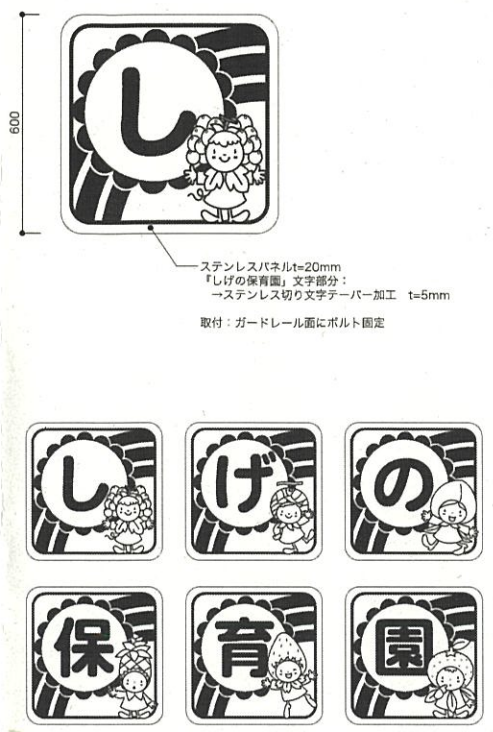


O-2 外部掲示板 1/20 1

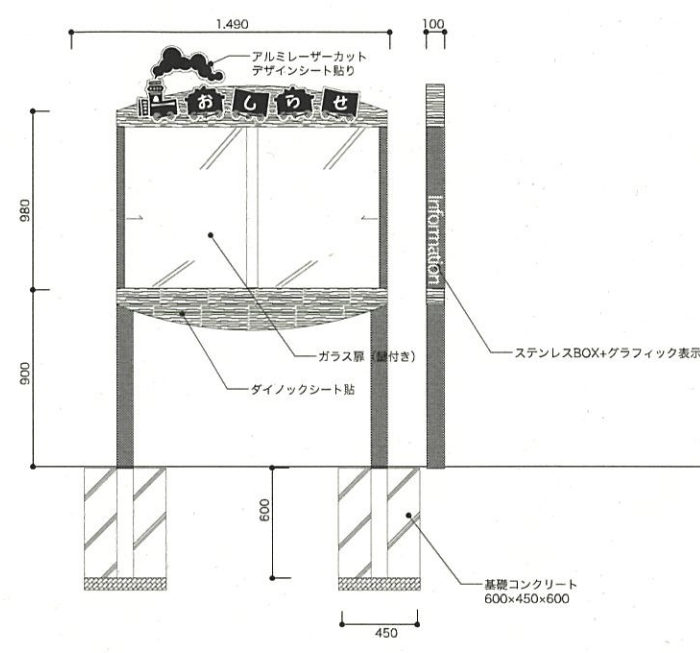


O-3 郵便ポストモニュメント 1/10 1

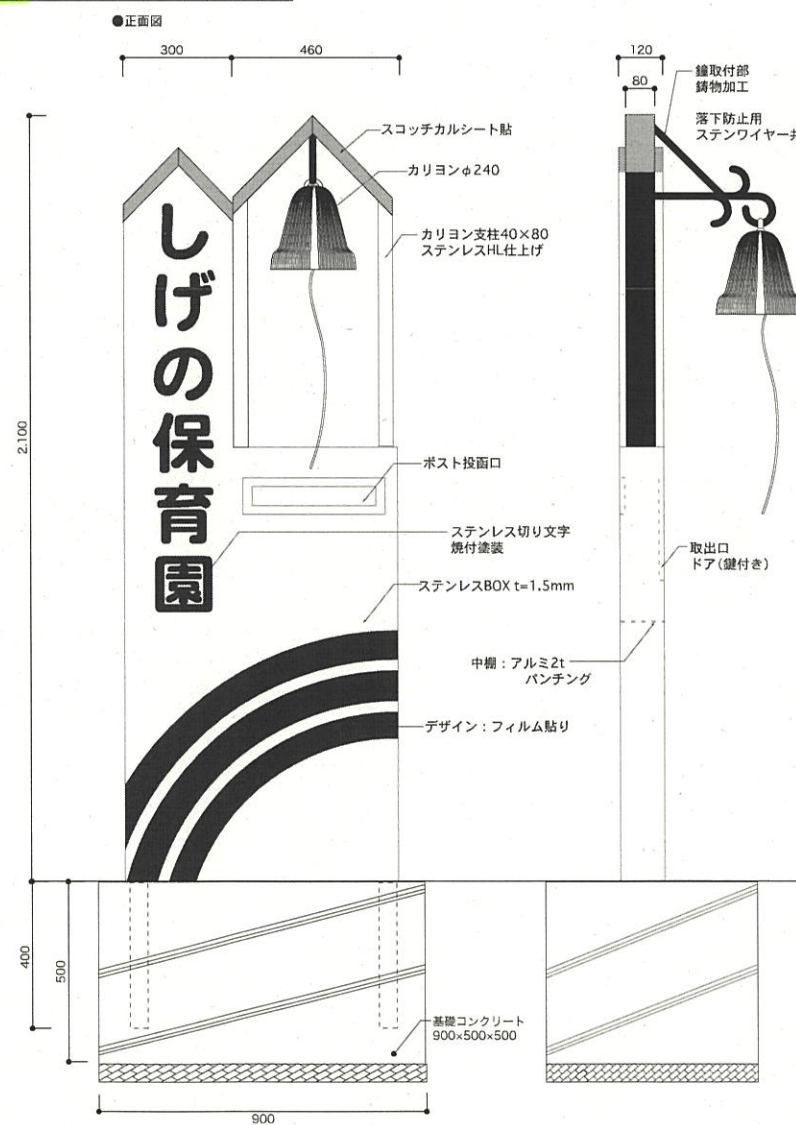


S-1 持入室名サイン(屋内用) 1/3 13

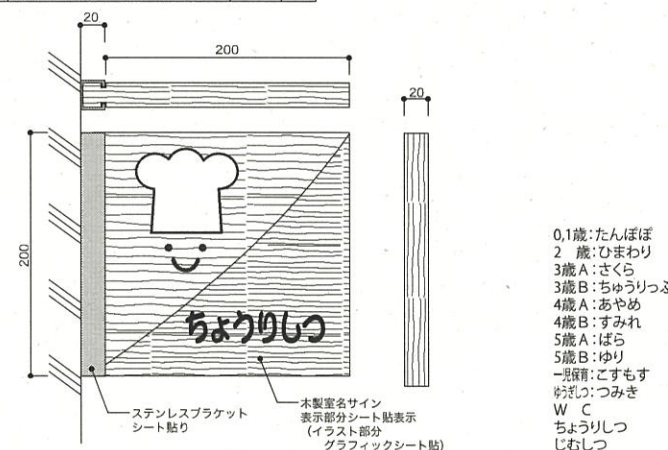


S-2 平付室名サイン 1/3 2

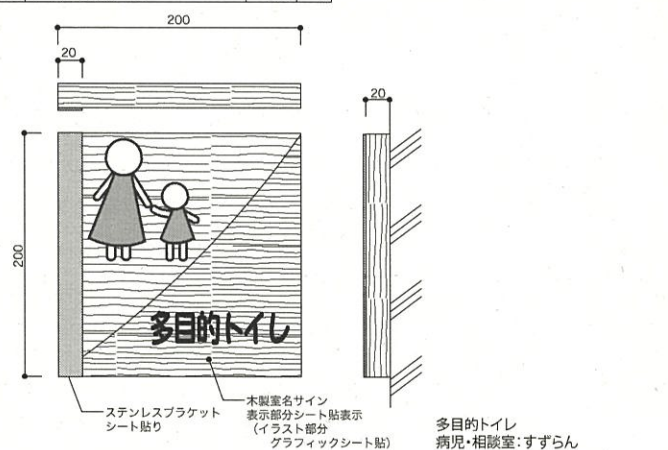


S-3 ドアサイン 1/2 6

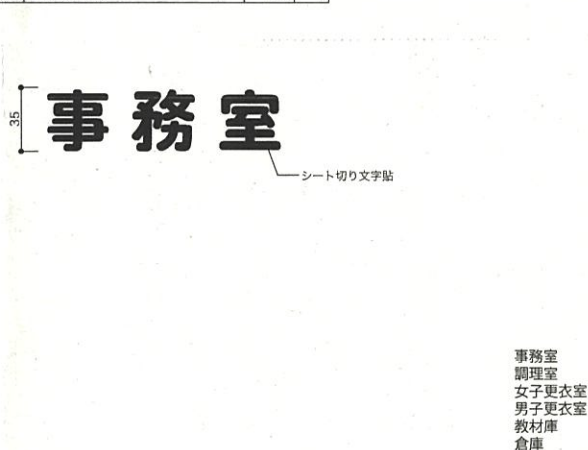

S-4 ウィンドウサイン - -

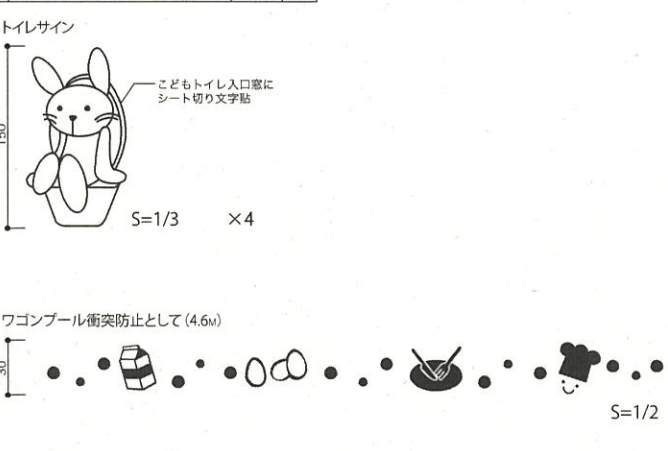

S-5 ワゴンボールサイン 1/2 9

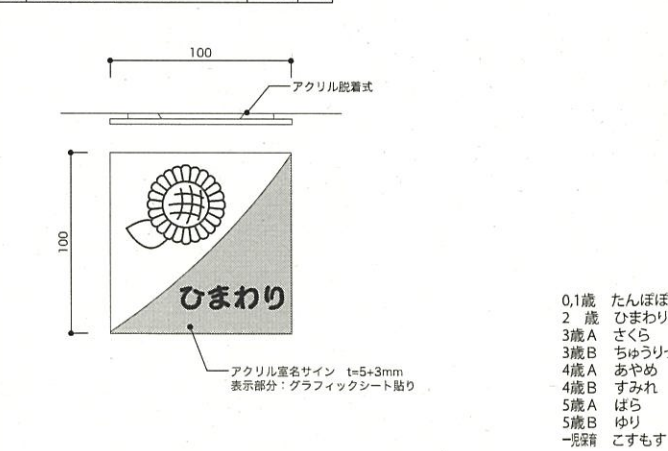

訂正
1.
2.
3.
4.
5.
6.
7.

東 御 市

工事名	滋野地区保育園建設工事	
図案名	サイン意匠図	
縮尺	A1: 図示 A3: 図示/2	図案番号 A - 49