

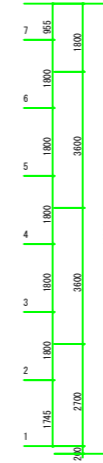
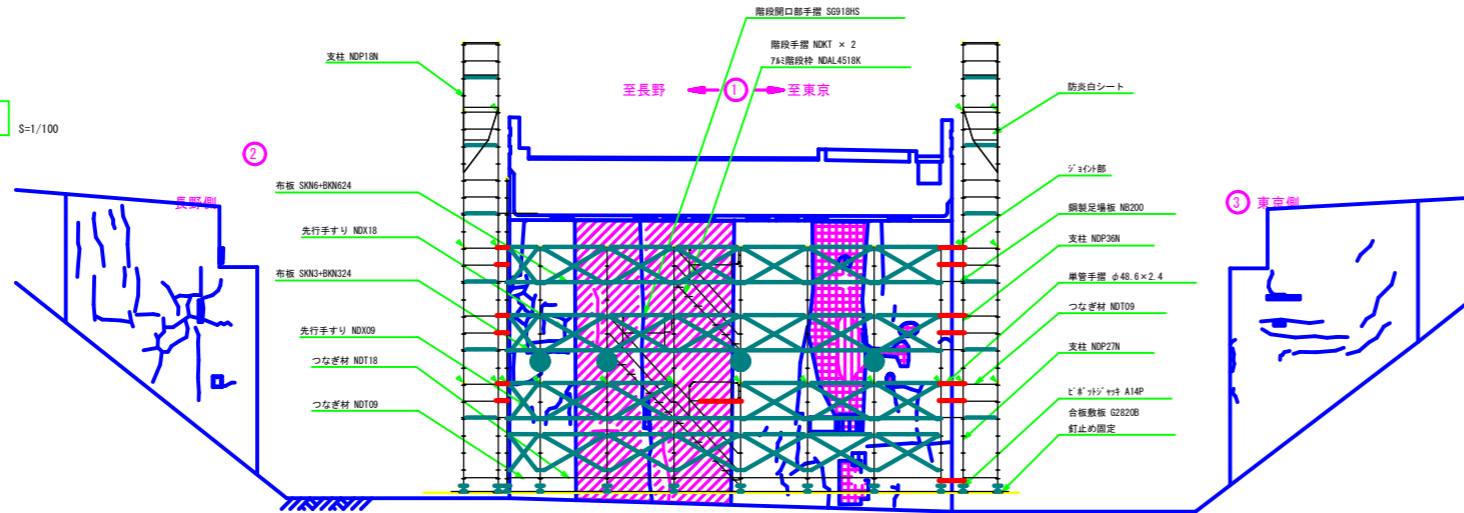



2-2断面図 S=1/100

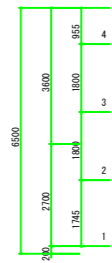



壁つなぎ部詳細図 S=1/10

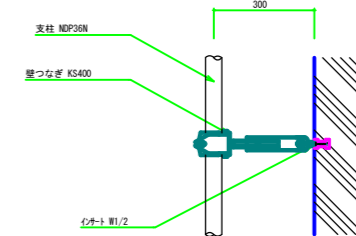


● : 壁つなぎ設置位置

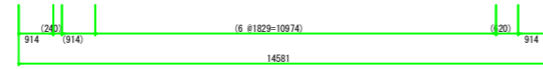

階段部詳細図 S=1/30

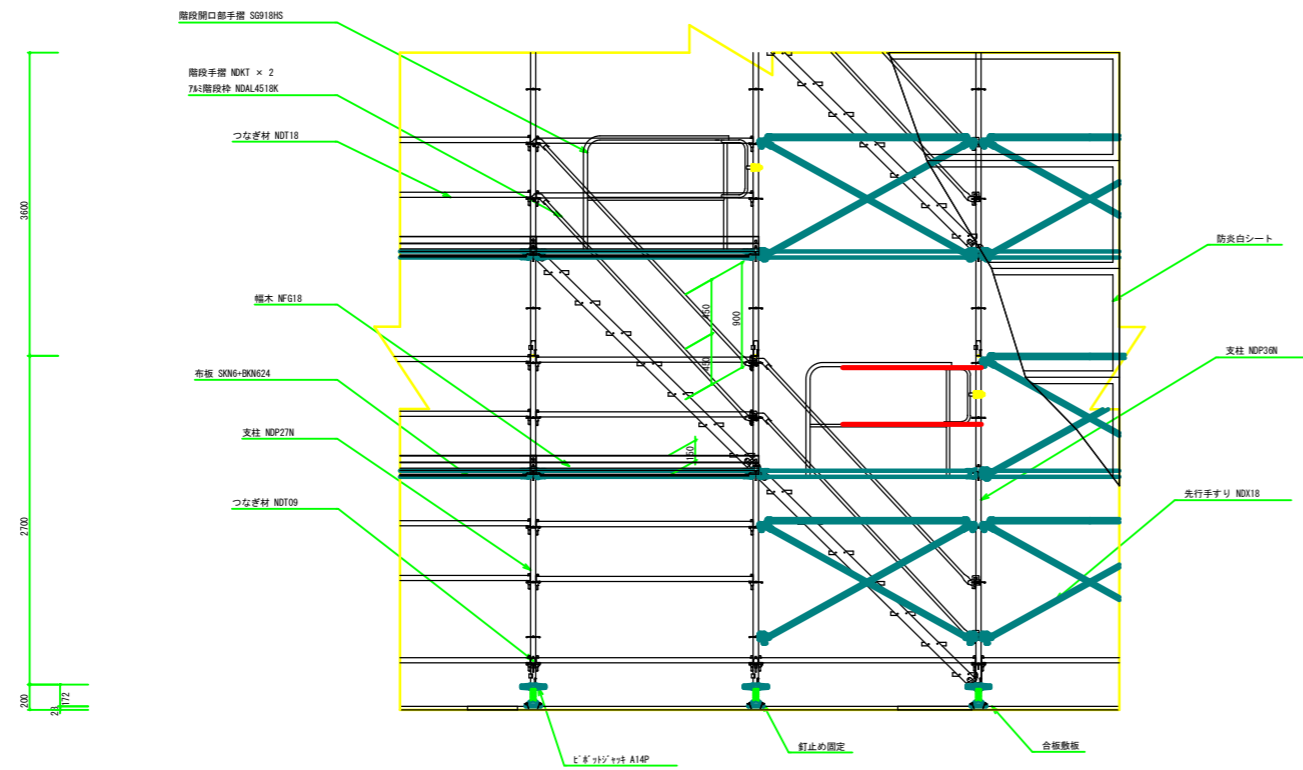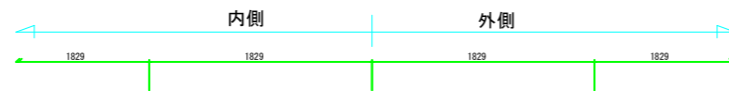

脚部標準詳細図 S=1/10

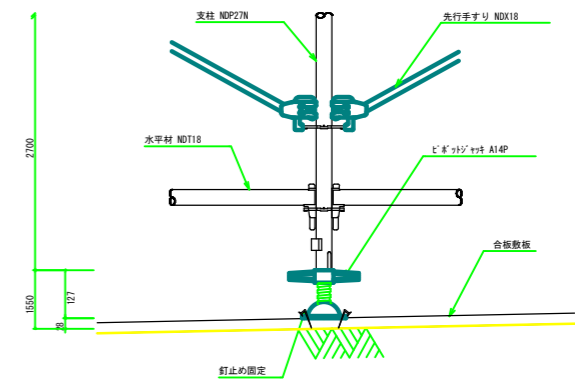

訂正	

備考	*壁ツナギは2層2スパン以内に取付けること。 開口等で壁ツナギを面通り取付けられない場合は、 壁ツナギ1本当りの分担面積が、13.169㎡以内となるように変更すること。
----	--

承認	検査	作成	
----	----	----	--

東 御 市
道路メンテナンス事業 野行田1号橋修繕工事 (第1工区)

図面名	足場計画図(3)
スケール	A1 : 1/100
ページ	3/3