

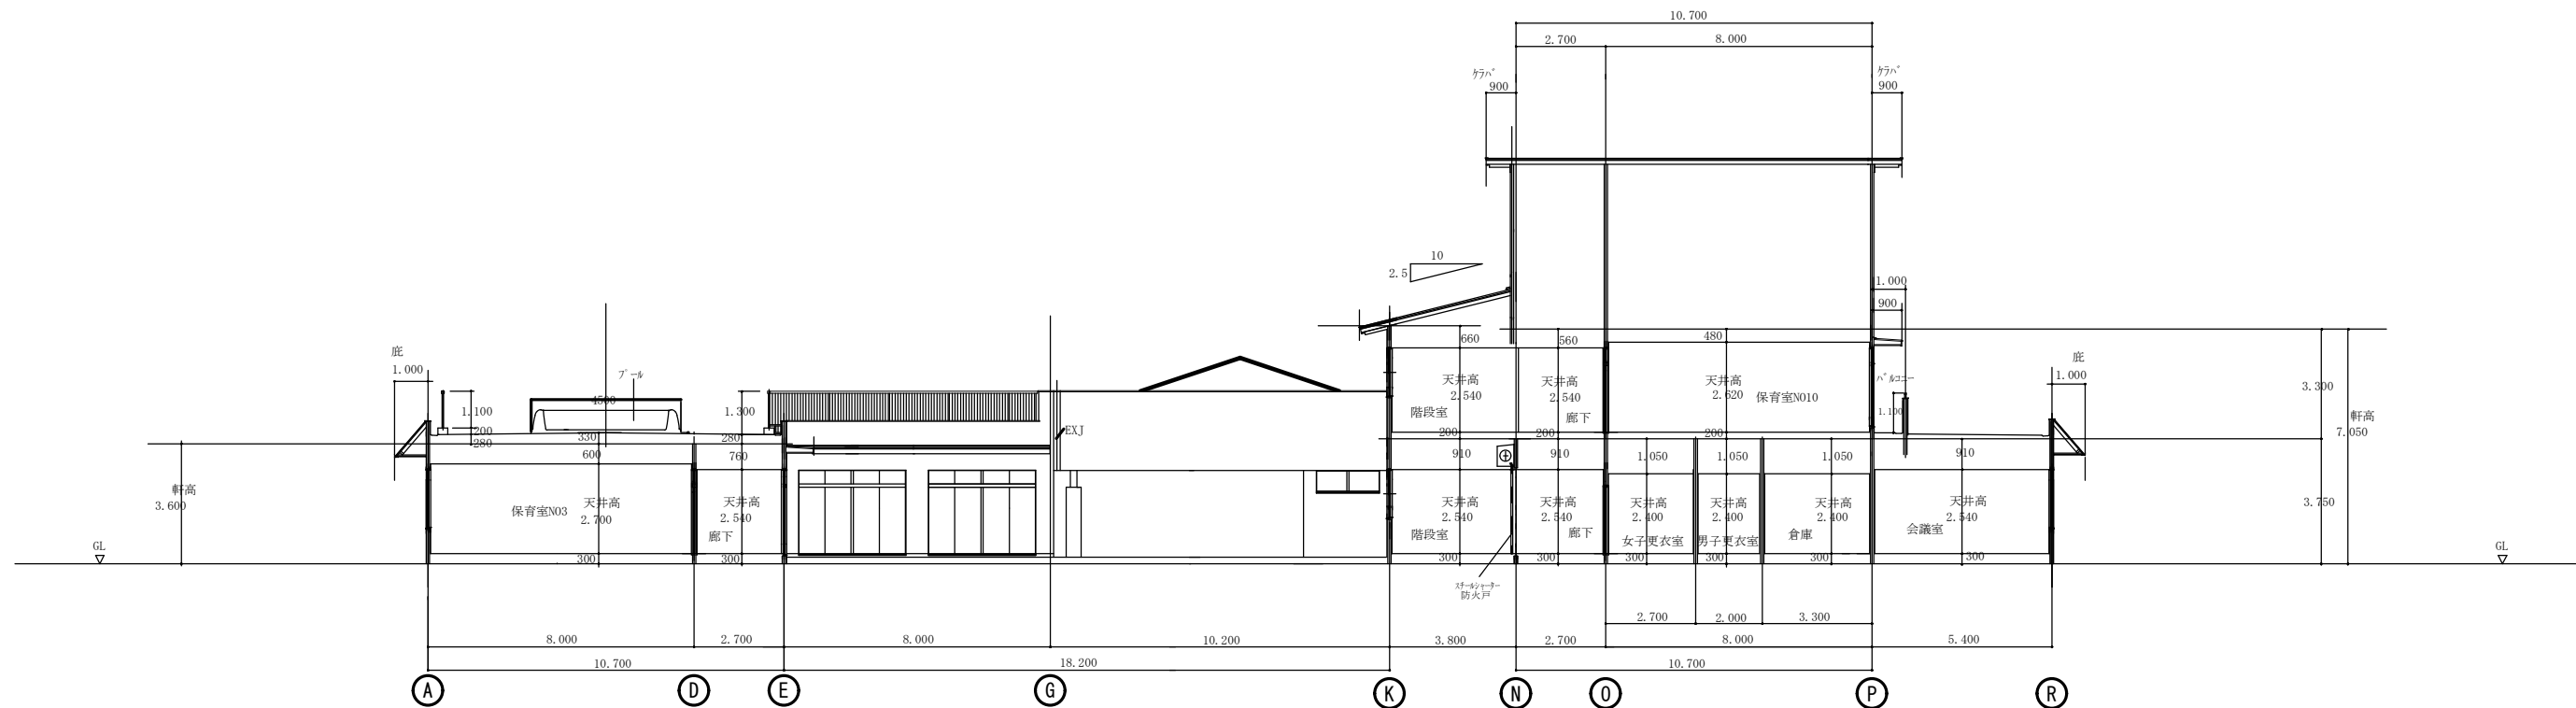


西側立面図 断面図 S1:150 中庭から

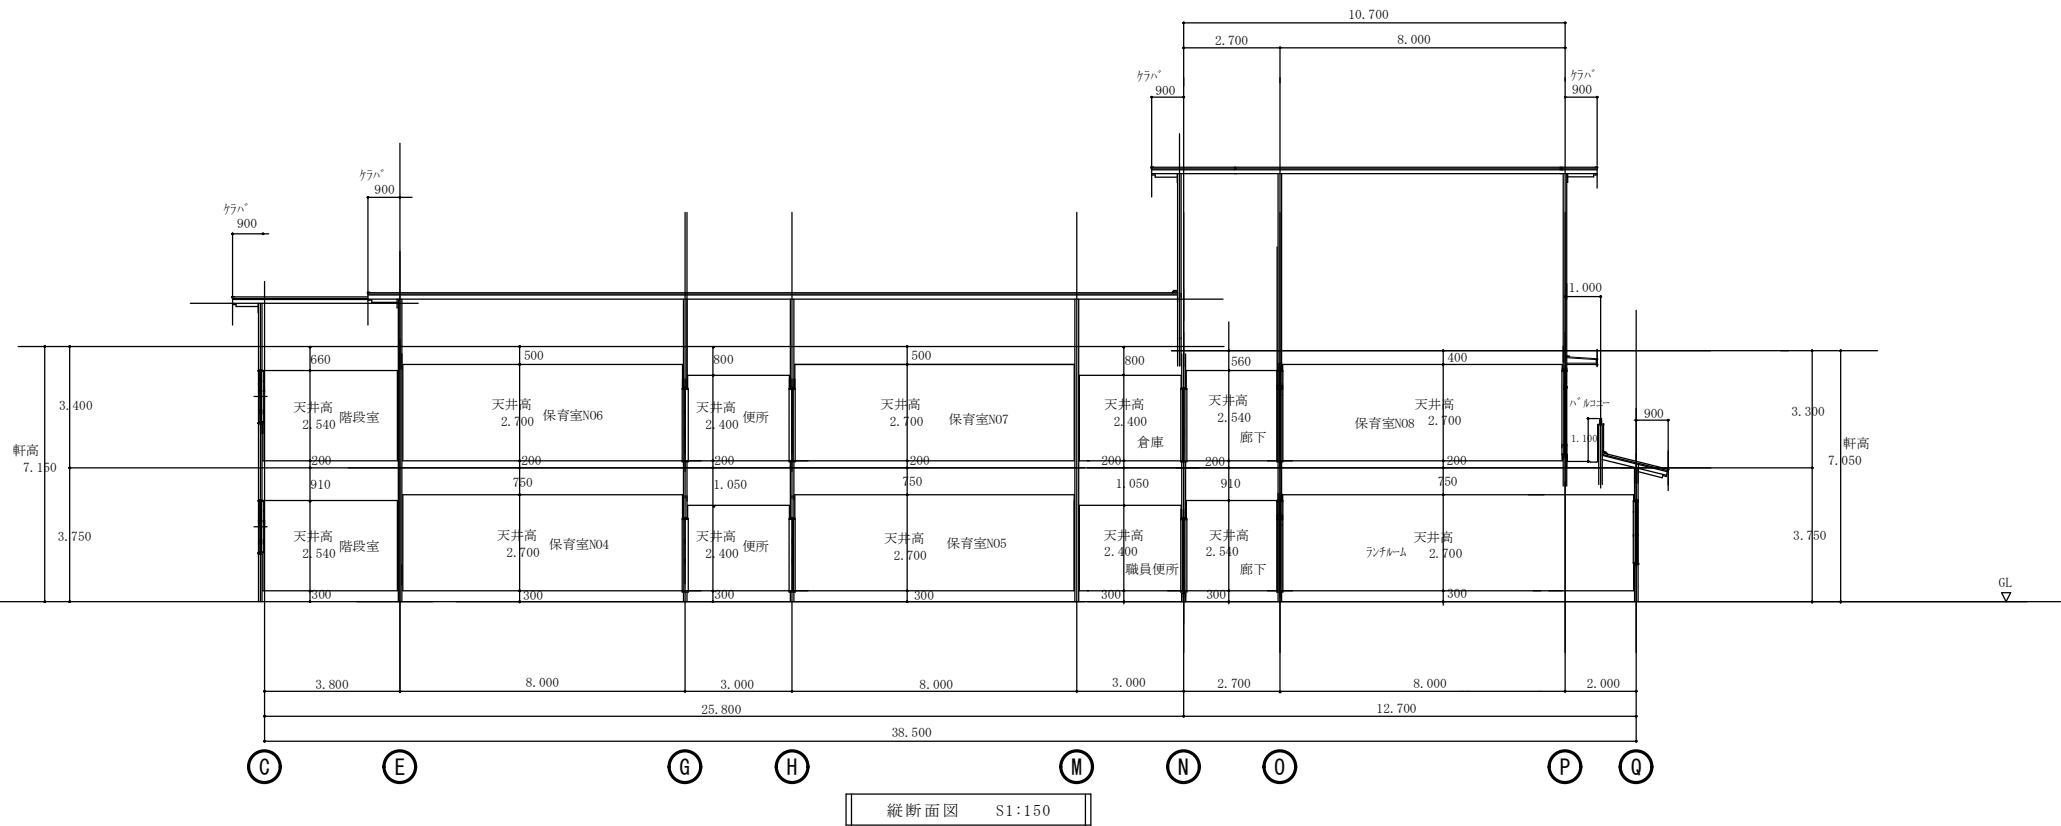

北側立面図 断面図 S1:150 中庭から

	工事名		工事設計図						
	図面名称	立面図(中庭から) 断面図 (2)	縮尺	S1:150	担当		年 月 日	枚 / 枚の内	

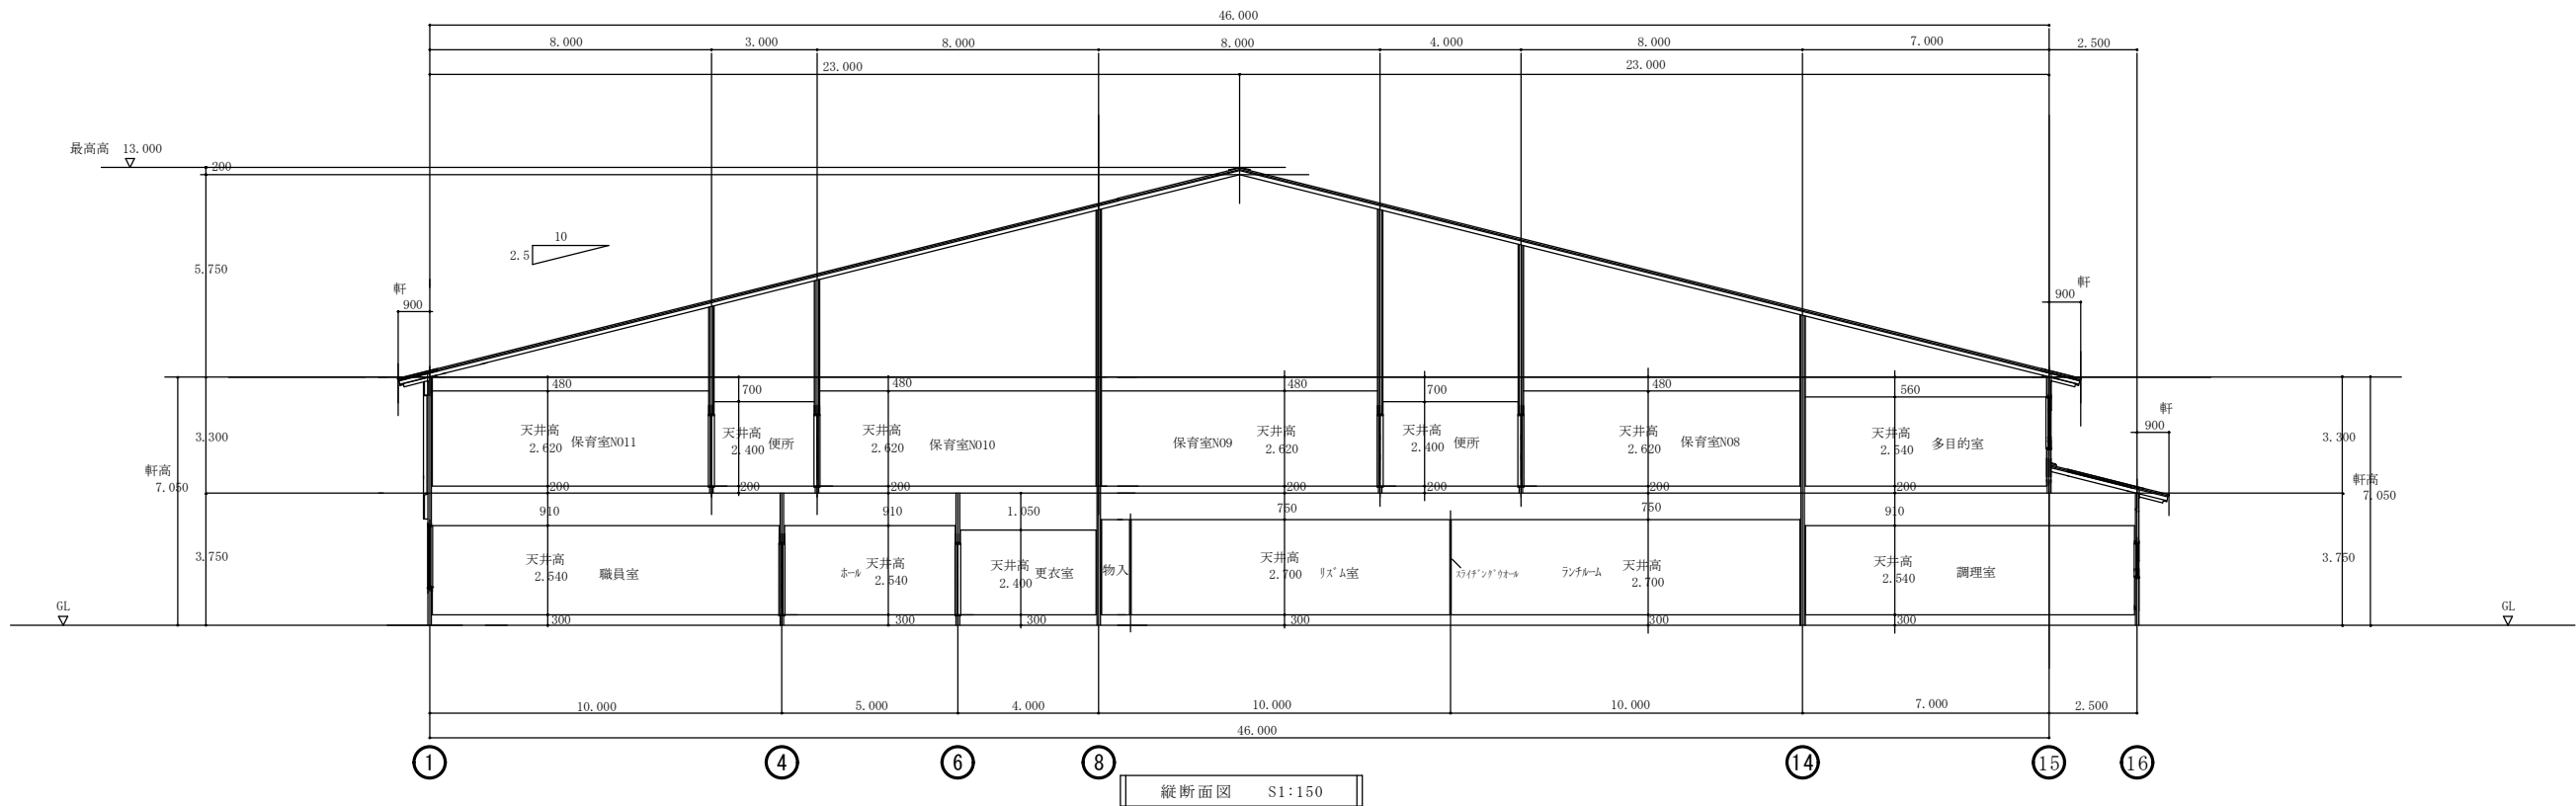

工 事 名 葛城市立磐城第2保育所整備				工事設計図							
				図面名称 縦断面図		縮尺 S1:150	担当			年 月 日 .	枚 枚の内