


参考図

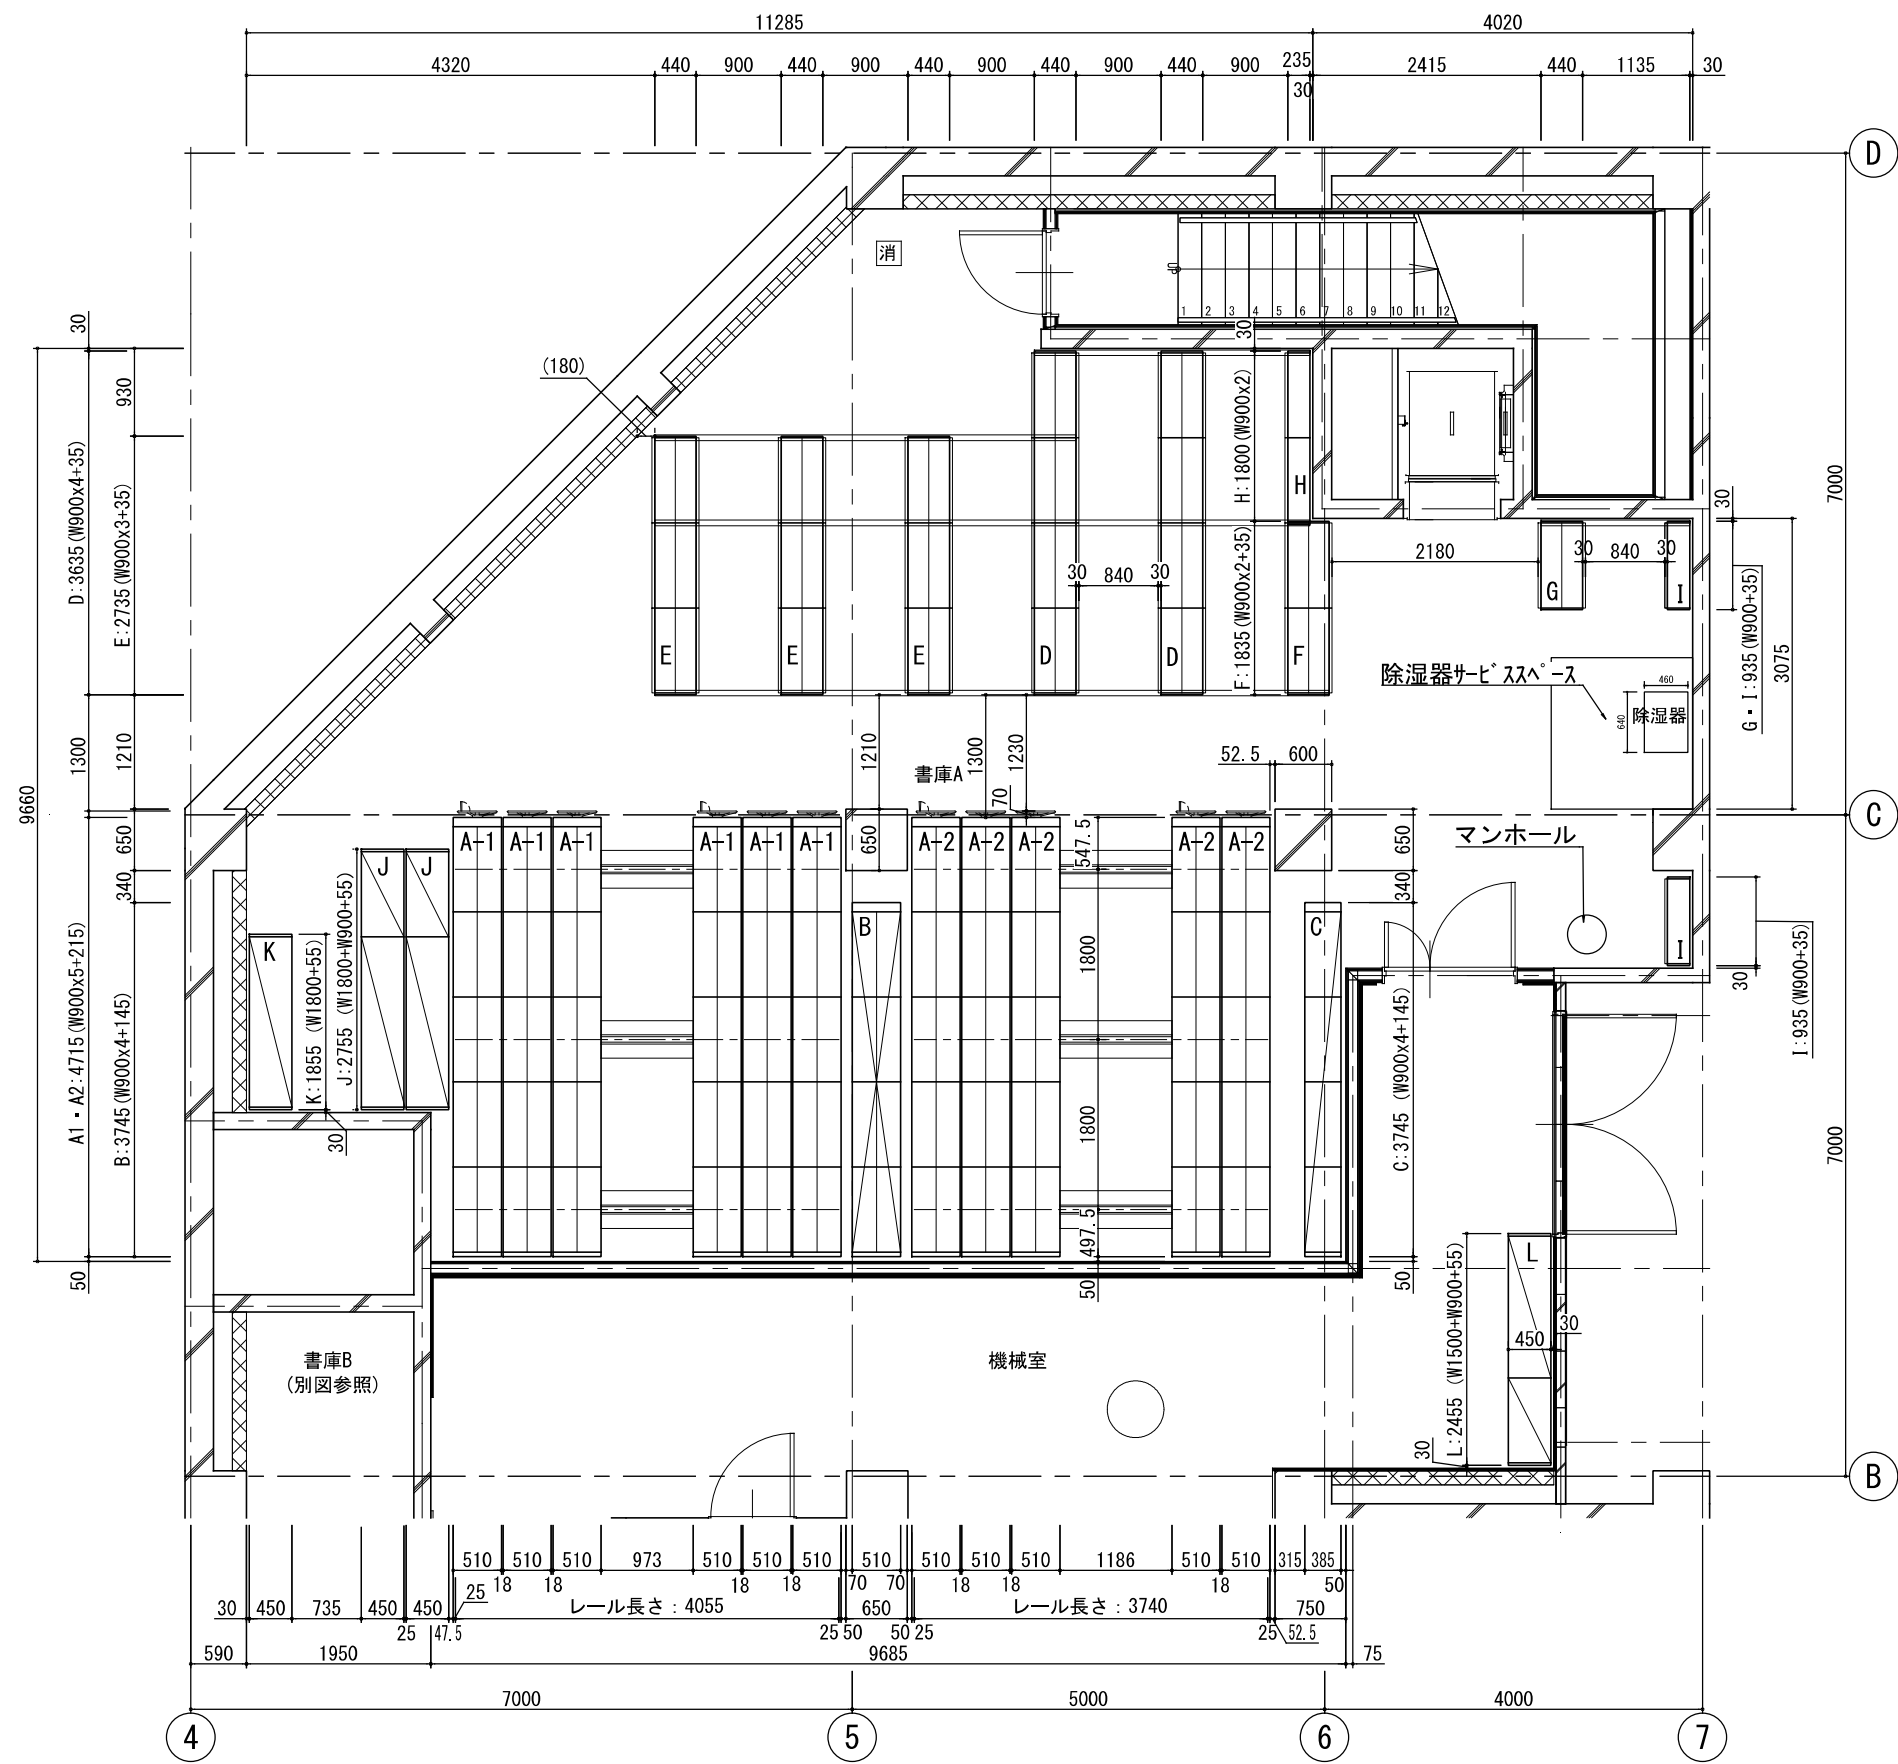

地下1階 書庫A・機械室 移動棚・複柱式書架・中量棚 配置図

数量表

室名	記号	型式	台数	延連数	延段数
書庫A	A-1	移動棚 可動 複式5連 有効7段 (内1連6段) (W900×5連) TKZ (361+374) - (237+238) WMDR/M1	6	60	408
	A-2	移動棚 可動 複式5連 有効7段 (W900×5連) TKZ 375-238WMDR/M1	5	50	350
	B	移動棚 固定 複式4連 有効7段 (W900×4連) TKZ 374-238WIDR	1	8	56
	C	移動棚 固定 単式4連 有効7段 (W900×4連) TKZ 374-318SIDR	1	4	28
	D	複柱式書架 複式4連 有効7段 (W900×4連) TKU 374-238WODR	2	16	112
	E	複柱式書架 複式3連 有効7段 (W900×3連) TKU 373-238WODR	3	18	126
	F	複柱式書架 複式2連 有効7段 (W900×2連) TKU 372-238WODR	1	4	28
	G	複柱式書架 複式1連 有効7段 (W900) TKU 371-238WODR	1	2	14
	H	複柱式書架 単式2連 有効7段 (W900) 連結 TKU 372-238SADR	1	2	14
	I	複柱式書架 単式1連 有効7段 (W900) TKU 371-238SODR	2	2	14
	J	中量棚 2連 有効5段 (W1800+W900) BLH (671+371)-456SOR	2	4	20
機械室	K	中量棚 1連 有効5段 (W1800) BLH 671-456SOR	1	1	5
	L	中量棚 2連 有効5段 (W1500+W900) BLH (571+371)-456SOR	1	2	10
合計			27台	173連	1185段






収容物：A～I・・・書籍
J～L・・・文書保存箱

移動棚 荷重資料 (A棚 6台)


積載条件	W900 ～ 30 kg/段 (294 N/段)
総重量	15,330 kg (150,300N)
占有面積	20.51 ㎡
積載荷重	748 kg/㎡ (7,340 N/㎡)
レール反力	1,929 kg/m (18,910 N/m)

※レール反力：レール1m当たりに掛かる荷重

参考図

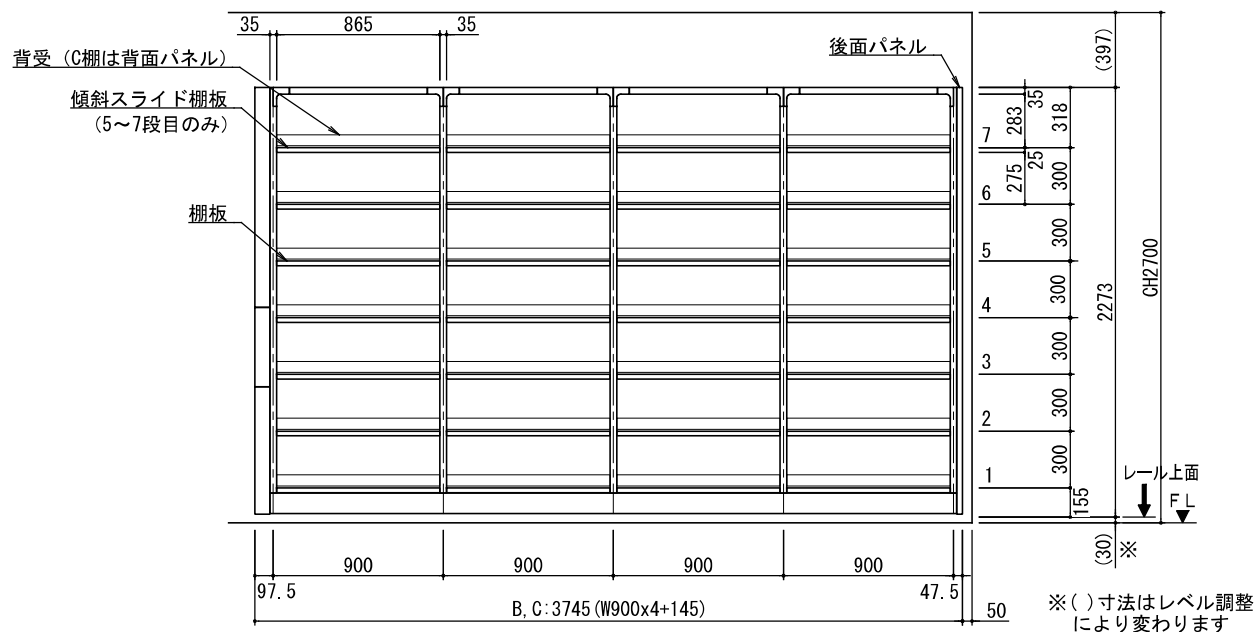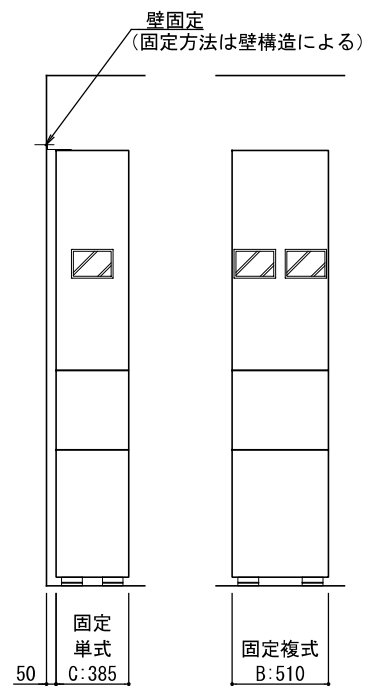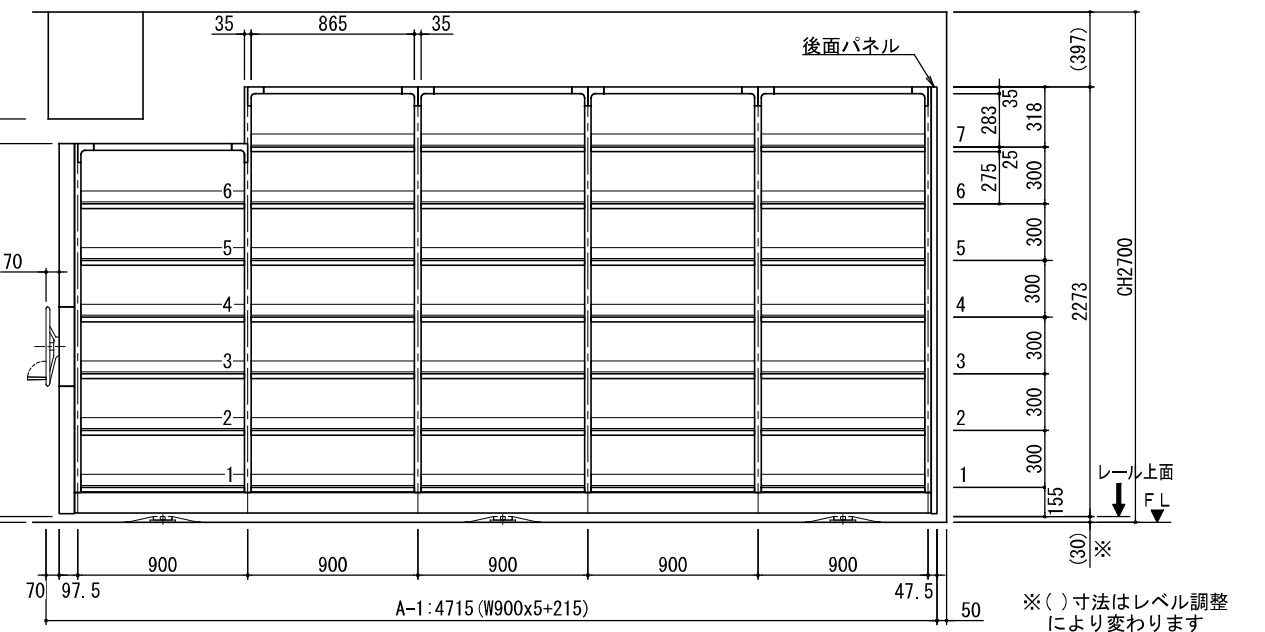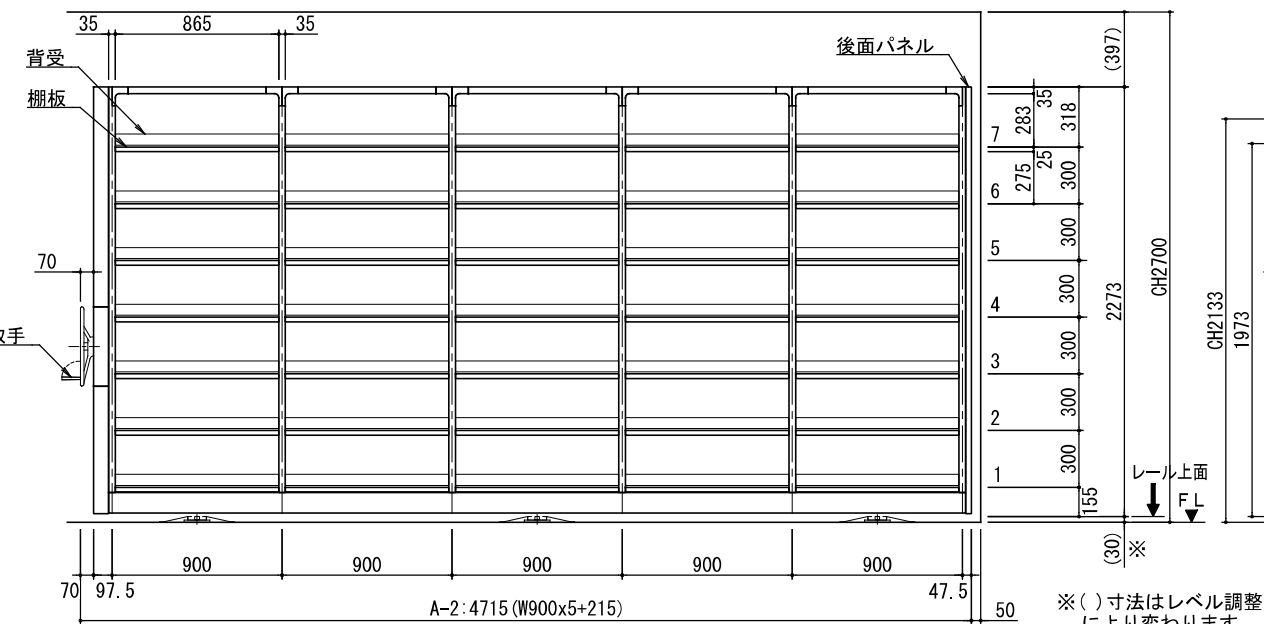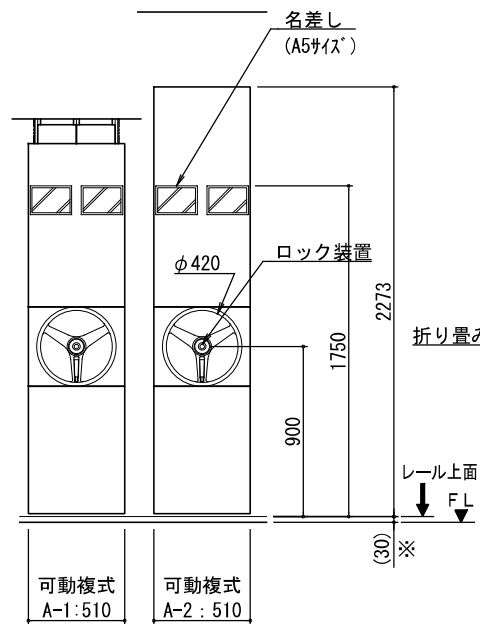


地下1階 書庫A 移動棚 A・B・C 姿図

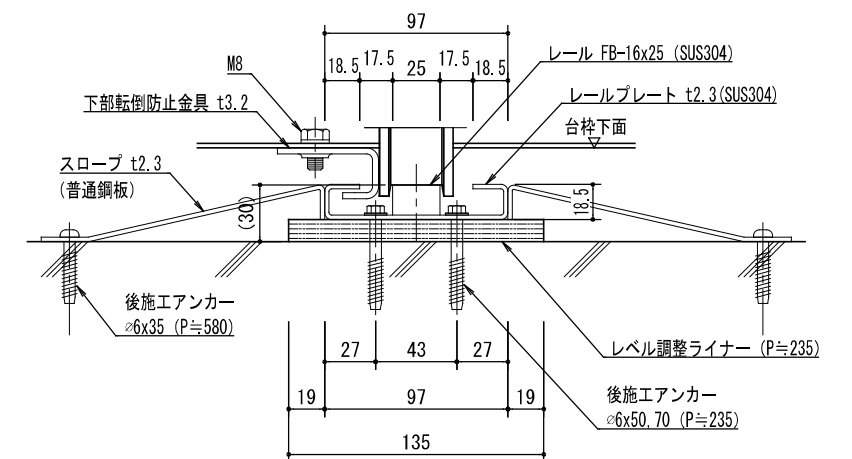



据置ルール詳細図 S=1/4

参考図

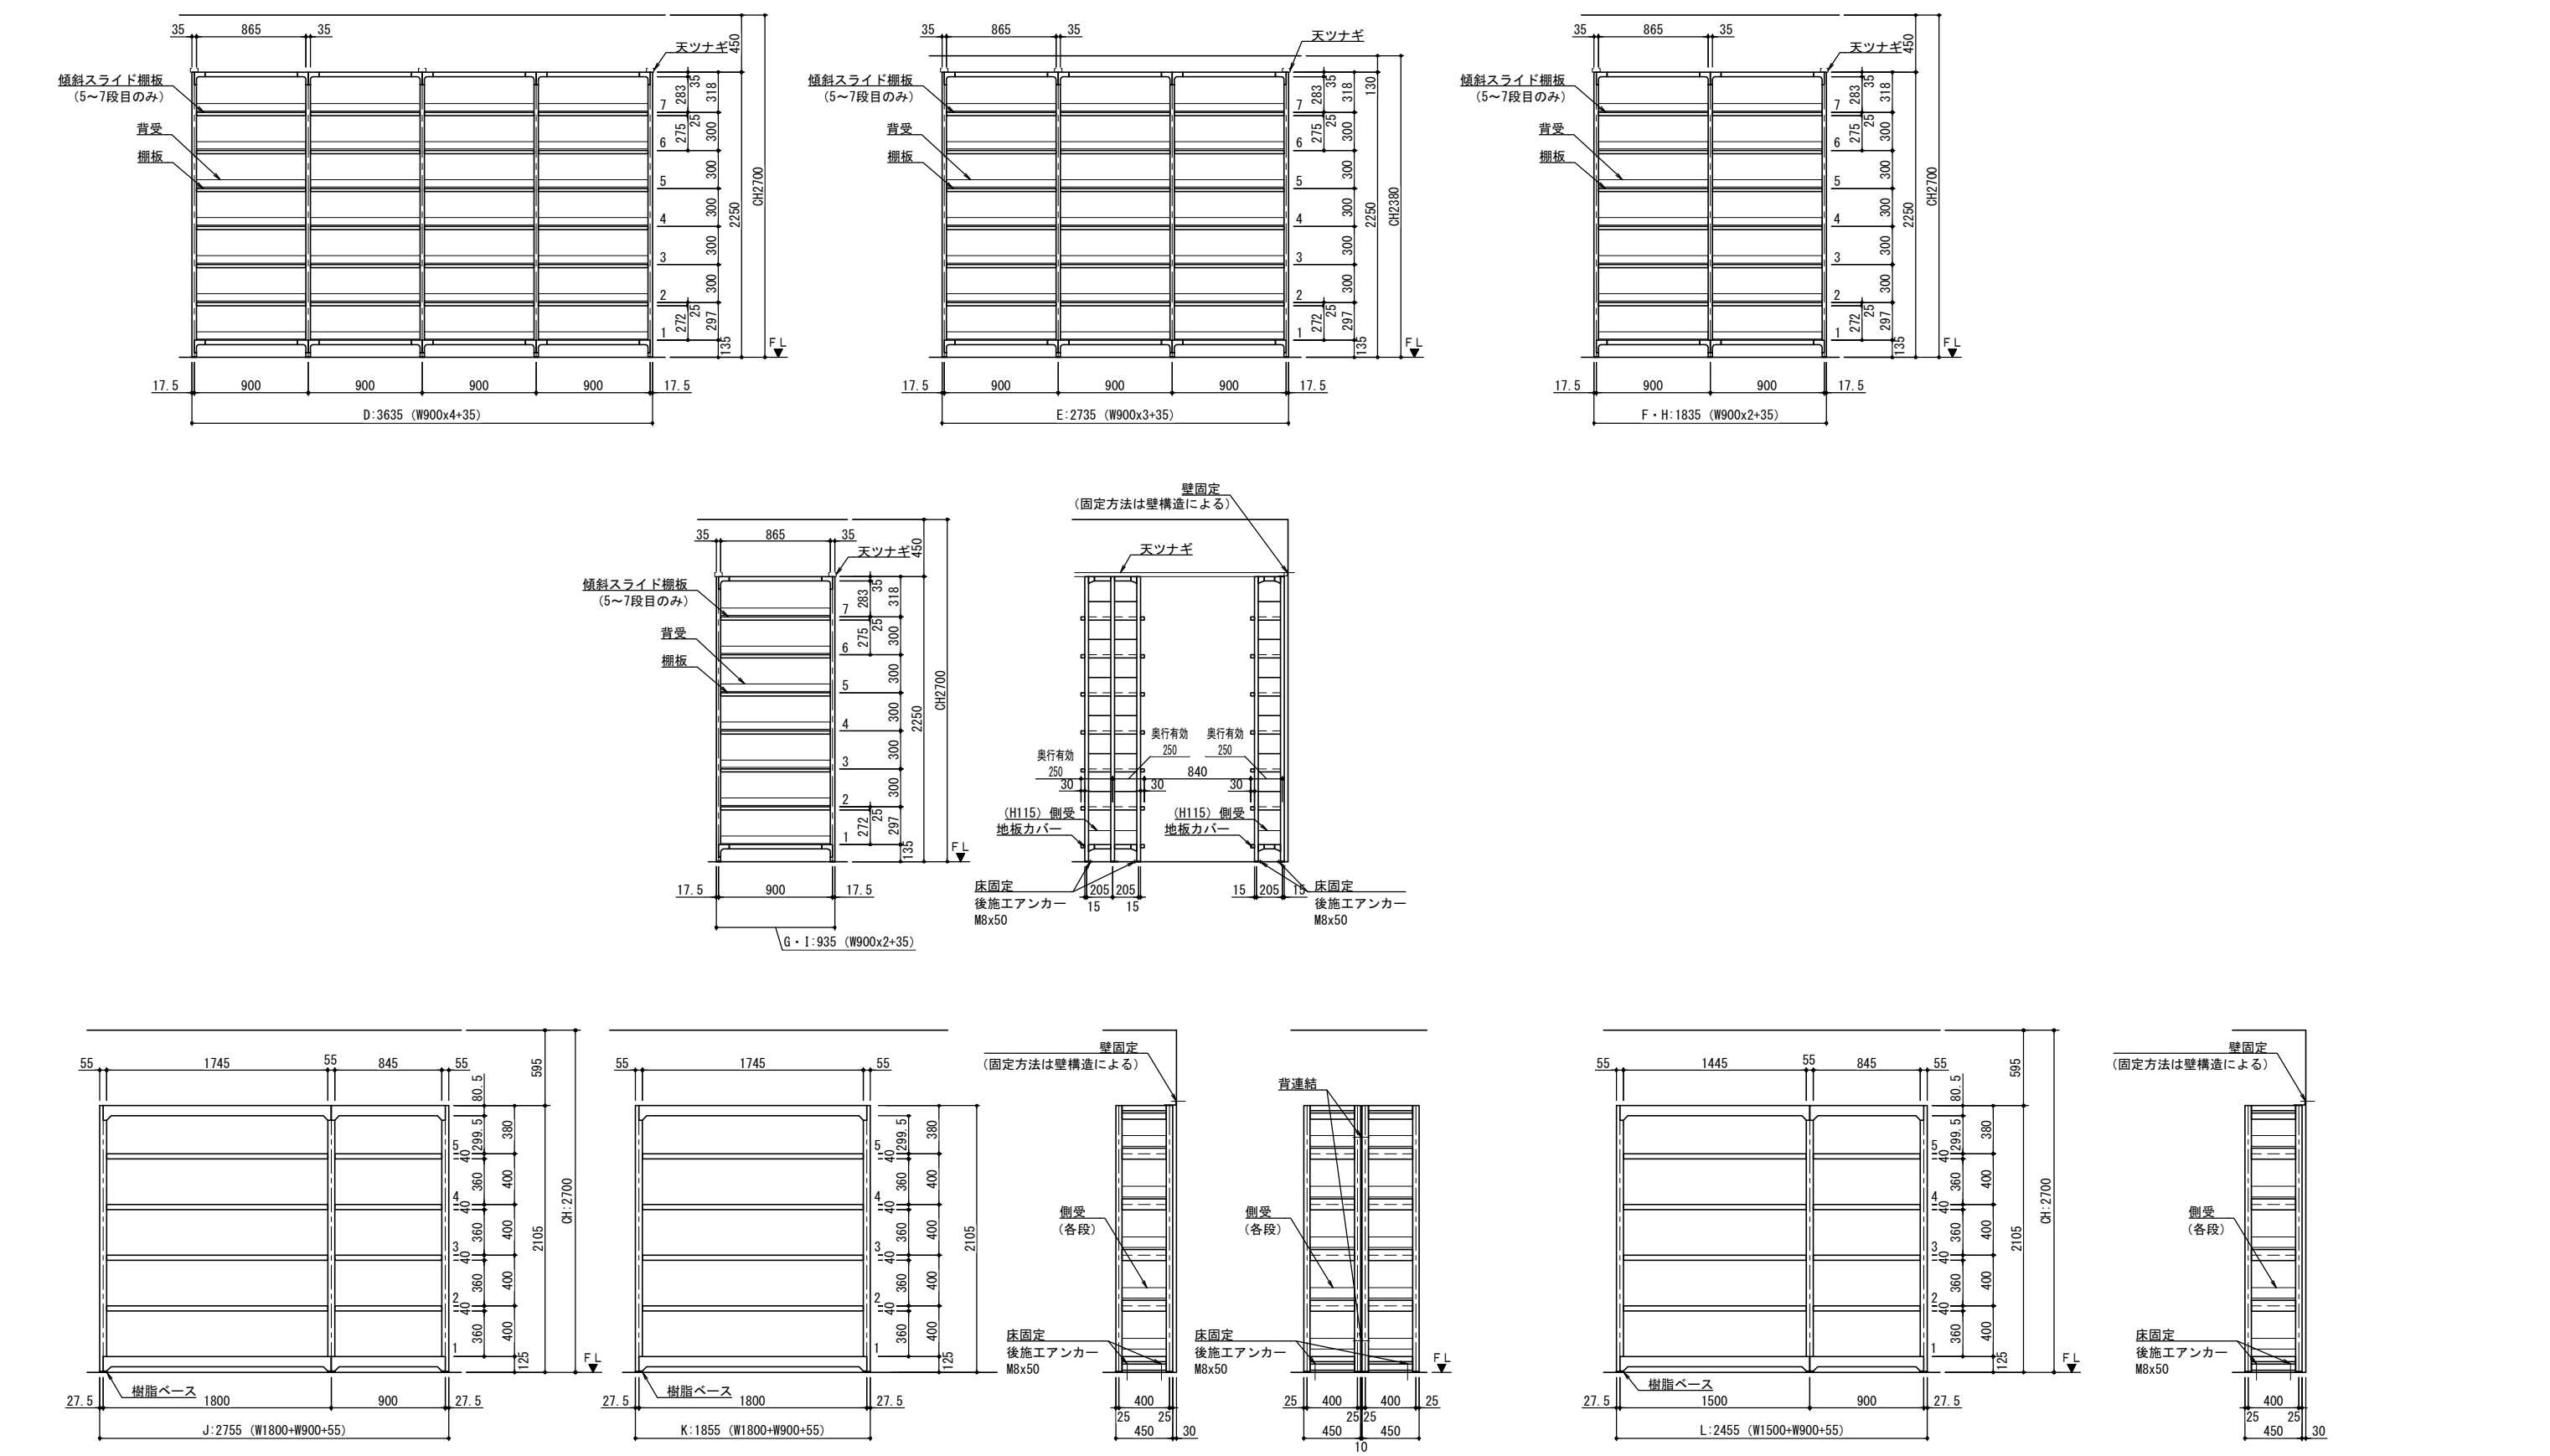

複柱式書架・中量棚 姿図

参考図

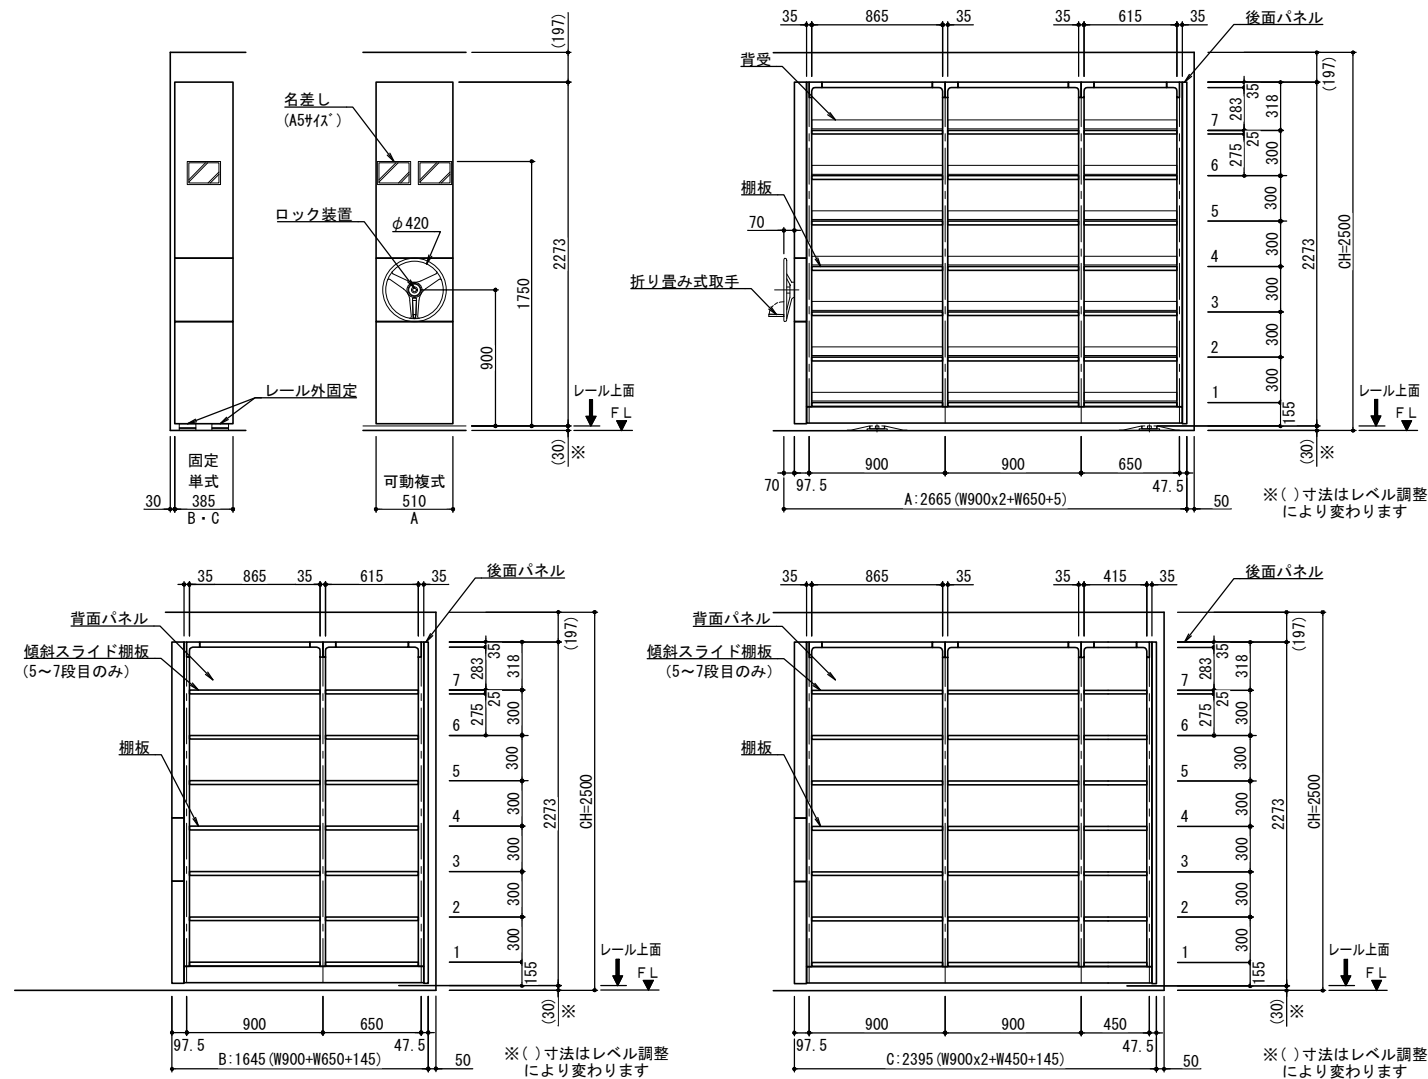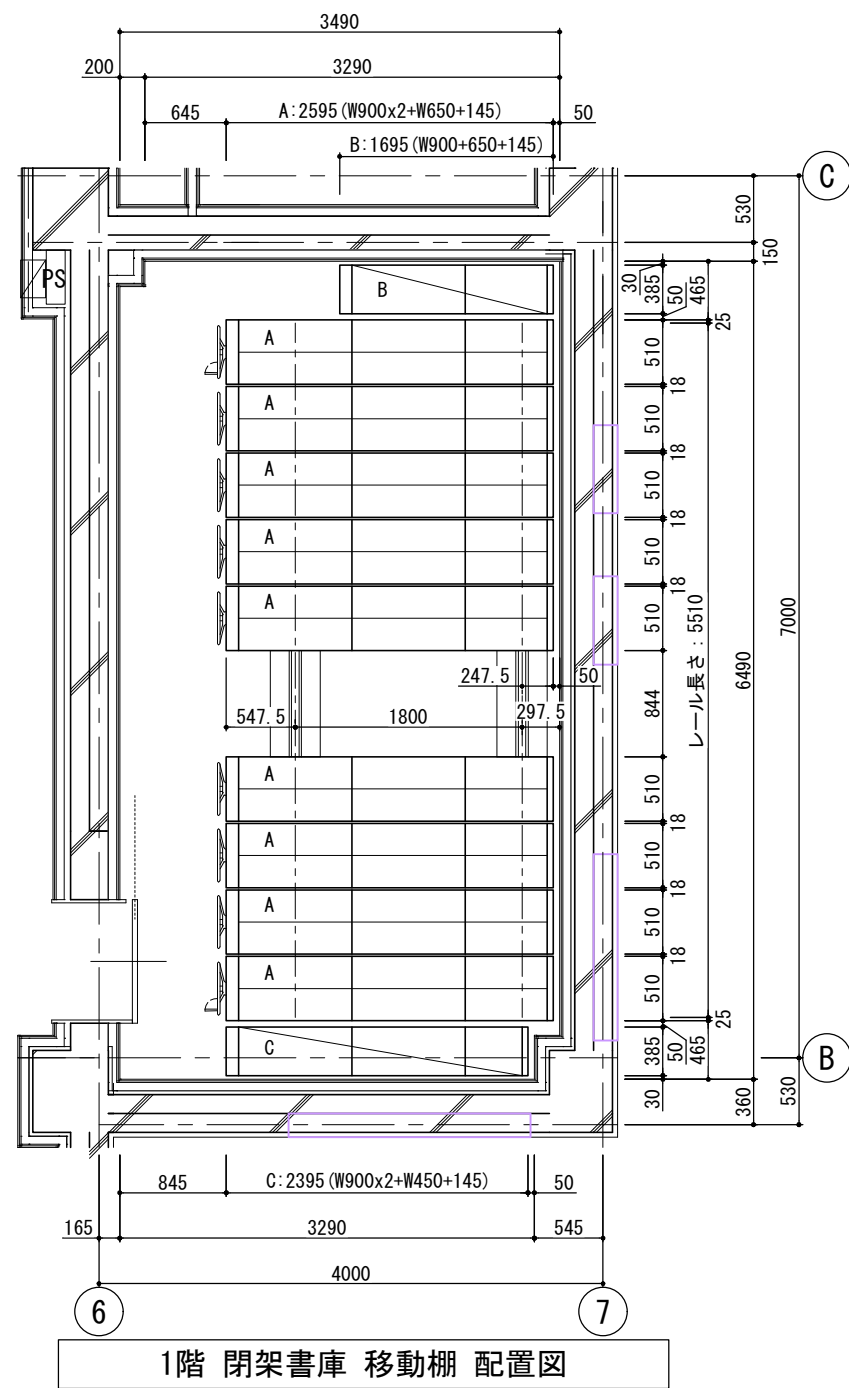

1階 閉架書庫 移動棚 A・B・C 姿図


数量表

記号	型式	台数	延床数	延段数
A	可動 複式3連 有効7段 (W900×2連+W650) TKZ (372+a71) -238WMDR/M1 a=W650	9	54	378
B	固定 単式2連 有効7段 (W900+W650) TKZ (371+a71) -318SIDR a=W650	1	2	14
C	固定 単式3連 有効7段 (W900×2連+W450) TKZ (372+b71) -318SIDR b=W450	1	3	21
合計		11台	59連	413段

移動棚 荷重資料


積載条件	W900 ~ 30 kg/段 (294 N/段) W650 ~ 23 kg/段 (225 N/段) W450 ~ 15 kg/段 (147 N/段)
総重量	14,470 kg (141,900N)
占有面積	18.27 m ²
積載荷重	793 kg/m ² (7,780 N/m ²)
レール反力	1,496 kg/m (14,670 N/m)

※レール反力：レール1mあたりに掛かる荷重

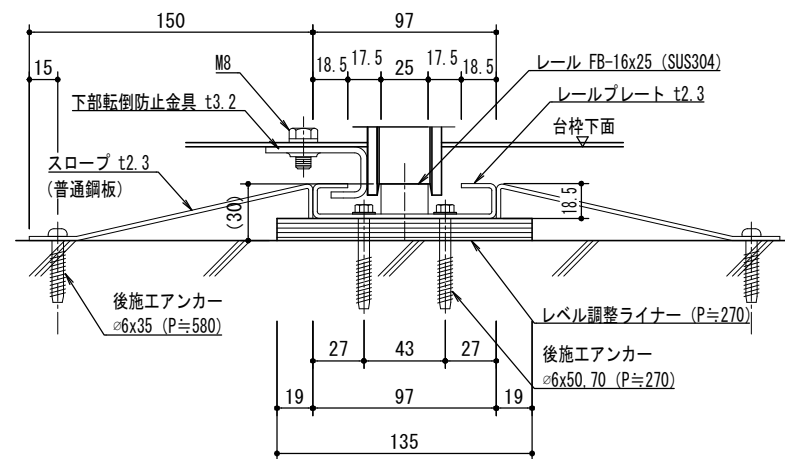


据置レール (スロープ付) 詳細図 S=1/4


参考図

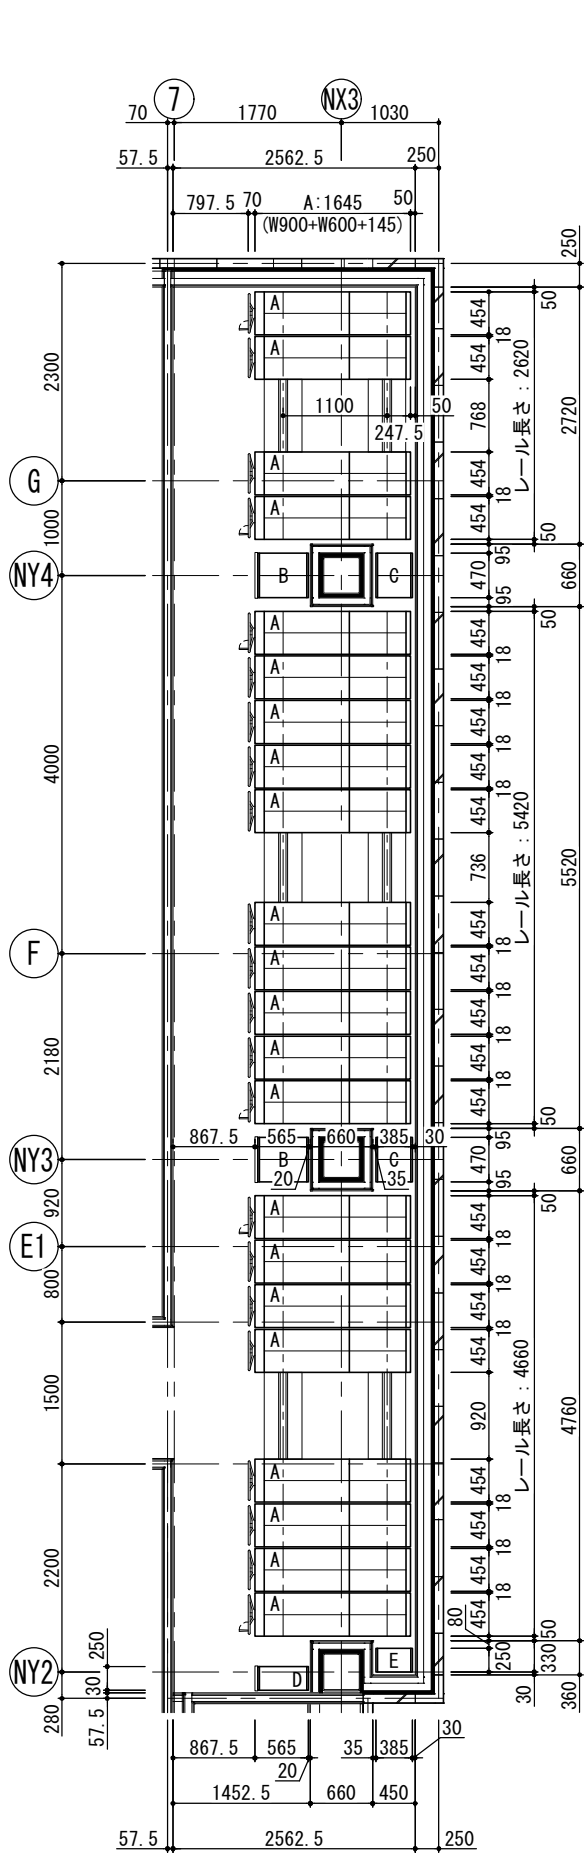


2階 閉架書庫 移動棚・複柱式書架 配置図

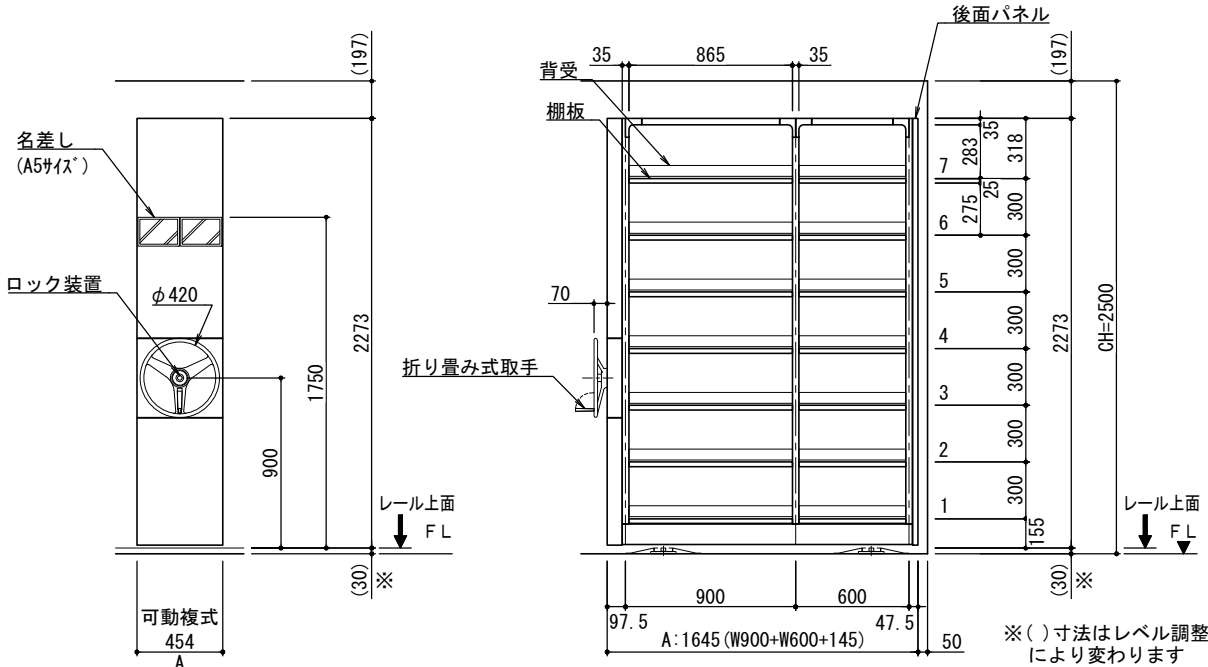

2階 閉架書庫 移動棚 A 姿図 S=1/40

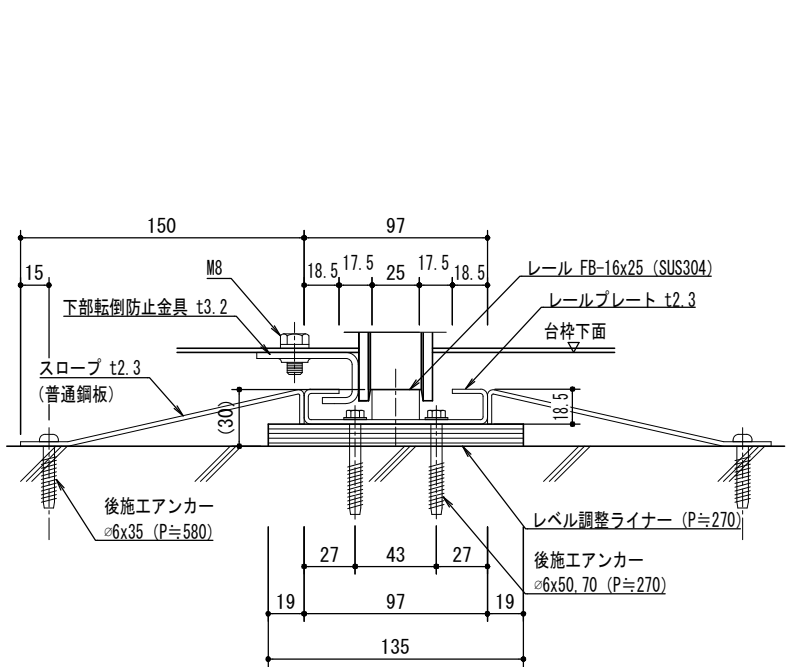

据置レール（スロープ付）詳細図 S=1/4

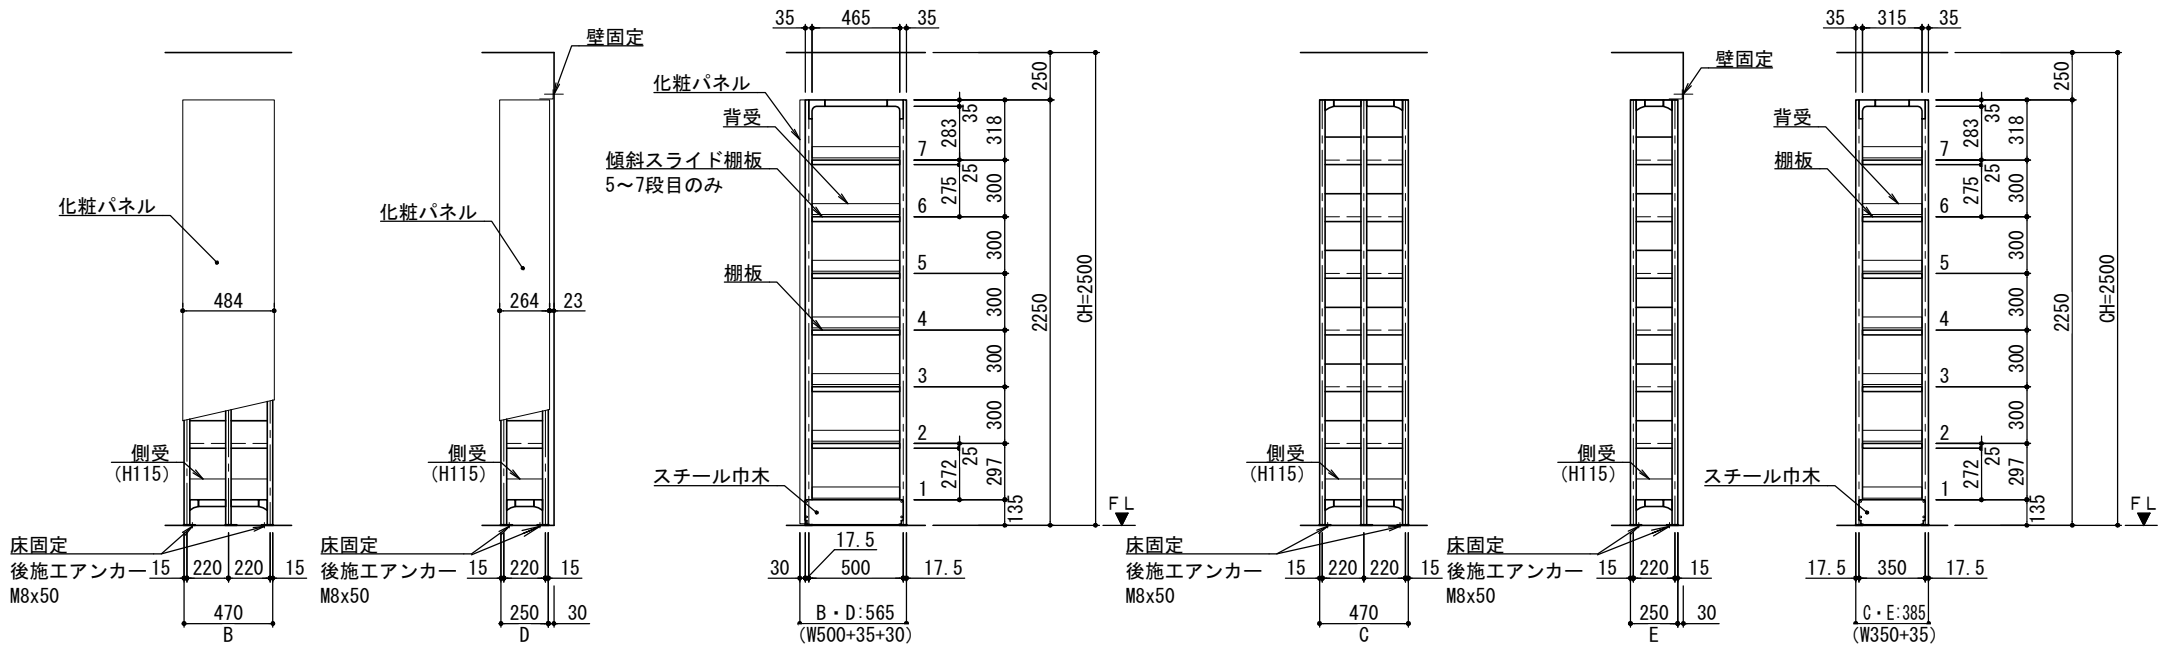

2階 閉架書庫 複柱式書架 B・C・D・E 姿図

数量表


記号	型式	台数	延連数	延段数
A	移動棚 可動複式2連 有効7段 (W900+W600) TKZ (371+271)-237WMBR/M1	22	88	616
B	複柱式書架 複式1連 有効7段 (W500) KU c71-258WOR c=W500	2	4	28
C	複柱式書架 複式1連 有効7段 (W350) KU d71-258WOR d=W350	2	4	28
D	複柱式書架 単式1連 有効7段 (W500) KU c71-258SOR c=W500	1	1	7
E	複柱式書架 単式1連 有効7段 (W350) KU d71-258SOR d=W350	1	1	7
	合計	28台	98連	686段

移動棚 荷重資料 (A棚 10台)

積載条件	W900 ~ 30 kg/段 (294 N/段) W600 ~ 20 kg/段 (196 N/段)
総重量	9,040 kg (88,600N)
占有面積	10.83 m ²
積載荷重	835 kg/m ² (8,190 N/m ²)
レール反力	955 kg/m (9,360 N/m)

※レール反力：レール1m当たりに掛かる荷重


参考図

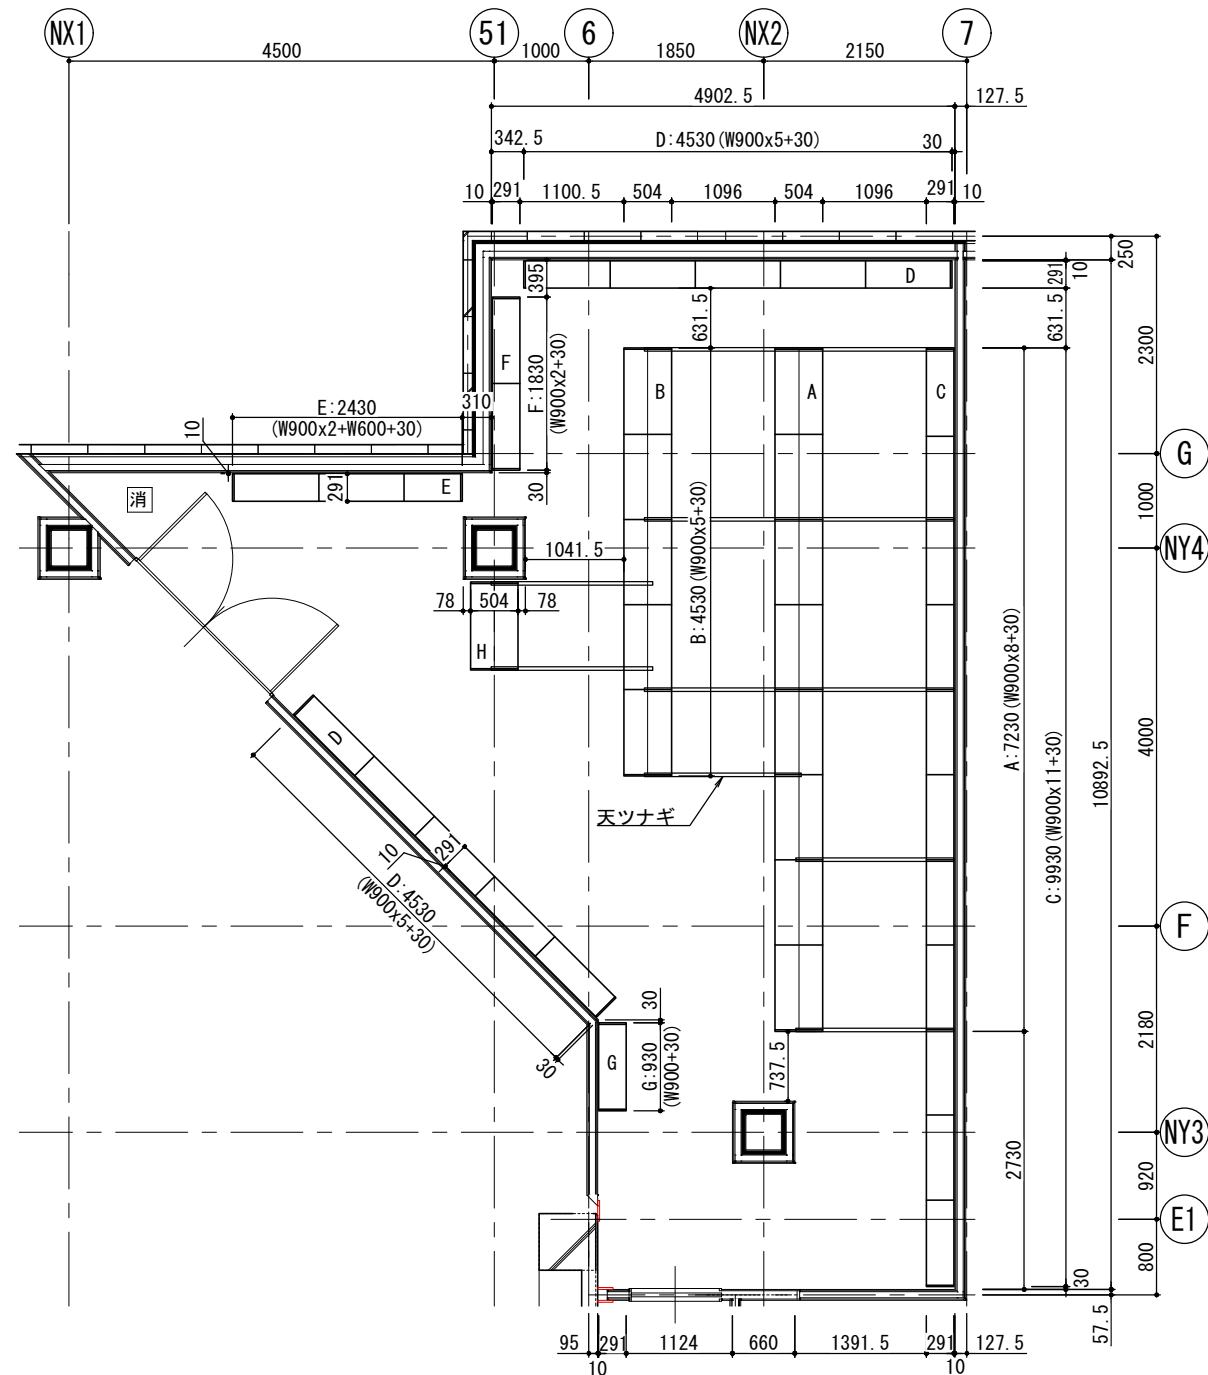

2階 公開書架 単柱式書架 配置図

書架 数量表

記 号	型 式	台 数	延連数	延段数
A	单柱式書架 複式8連 有効7段 (W900×8連) LBA 378-228WOR	1	16	112
B	单柱式書架 複式5連 有効7段 (W900×5連) LBA 375-228WOR	1	10	70
C	单柱式書架 単式11連 有効7段 (W900×11連) LBA 3711-228SOR	1	11	77
D	单柱式書架 単式5連 有効7段 (W900×5連) LBA 375-228SOR	2	10	70
E	单柱式書架 単式3連 有効7段 (W900×2連+W600) LBA (372+271) -228SOR	1	3	21
F	单柱式書架 単式2連 有効7段 (W900×2連) LBA 372-228SOR	1	2	14
G	单柱式書架 単式1連 有効7段 (W900) LBA 371-228SOR	1	1	7
H	单柱式書架 複式1連 有効7段 (W900) LBA 371-228WOR	1	2	14
合 計		9台	55連	385段

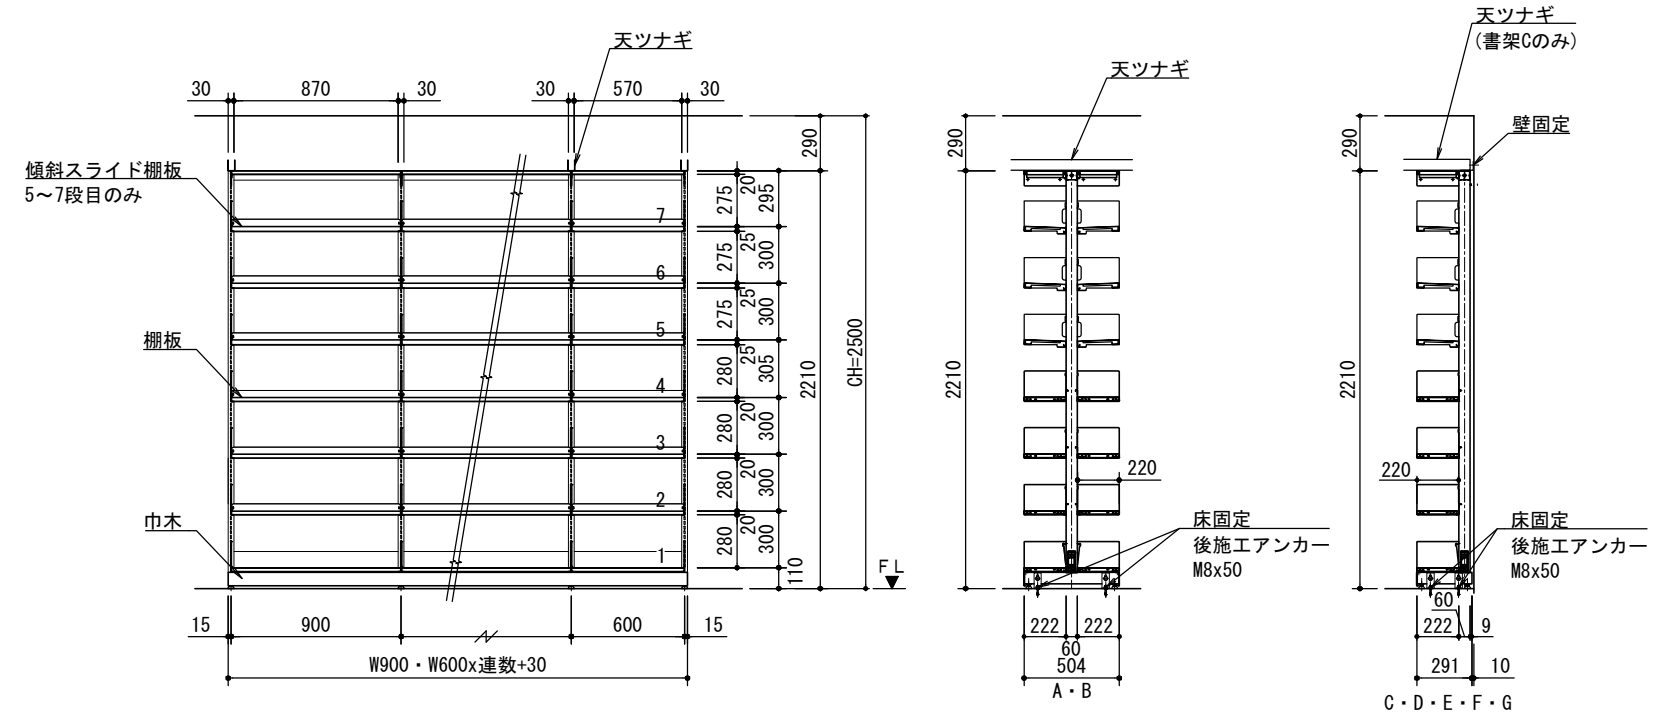

2階 公開書架 単柱式書架 姿図