


南部地区浄化センター 設備平面図

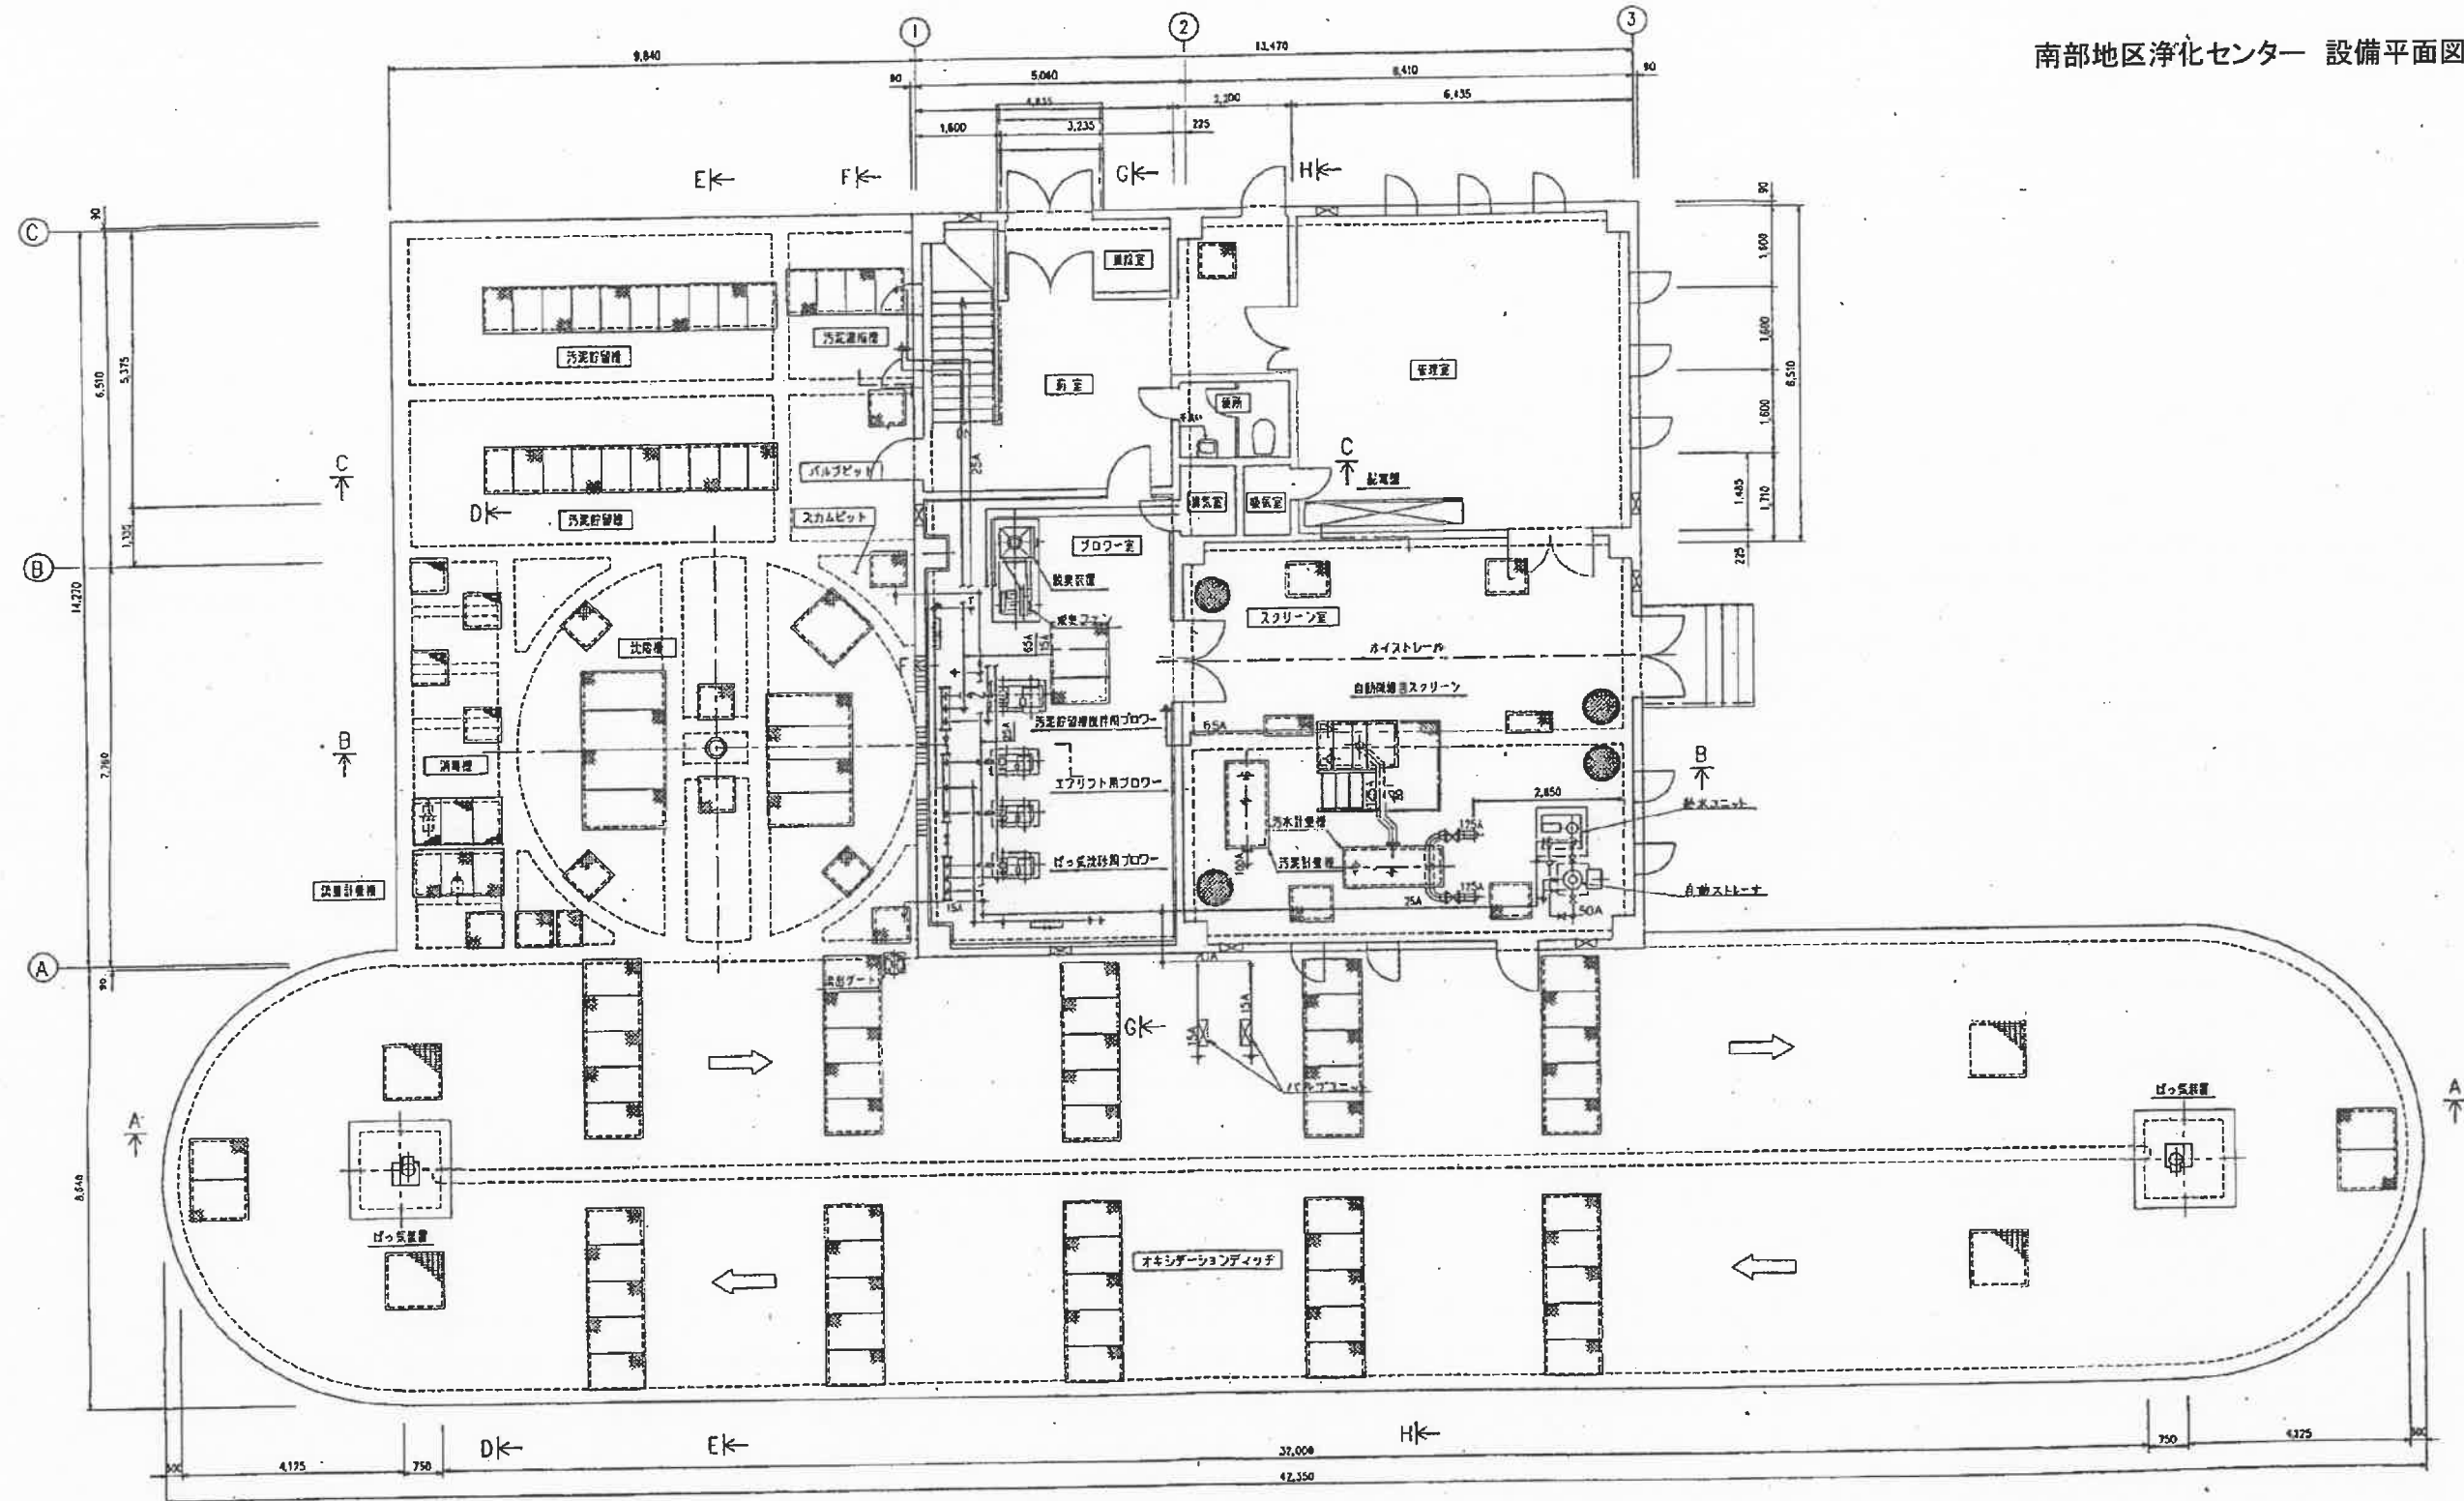

1階 平面図 (S=1/60)

上北谷地区浄化センター平面図

