


水管橋塗装 概略図

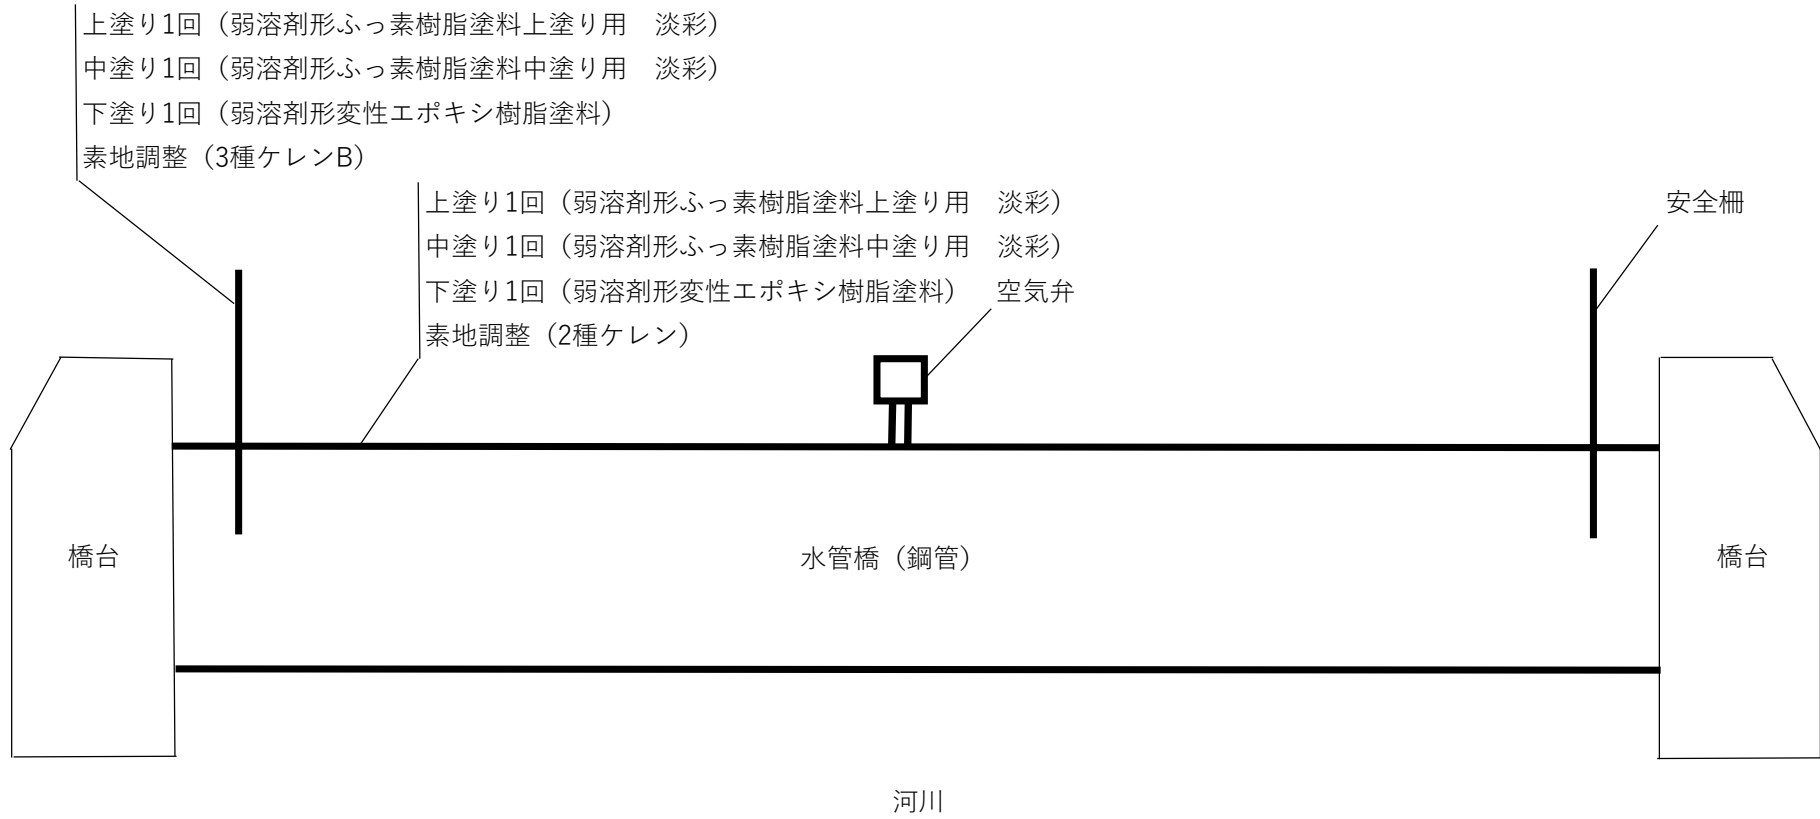

水管橋塗装 仮設足場範囲

