



狭山台中学校



自衛隊基地

1:50,000 狭山市

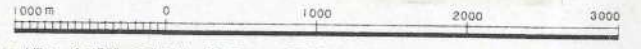


- 凡 例
- 建 物
- ⊖ 未とりこわし建物
  - ⊖ 危険建物 (非木)
  - ⊖ 危険建物 (木造)
  - 借 借用建物
  - ⊖ 一時使用建物
  - ⊖ 当該学校以外の建物
- 建物以外の工作物等
- 自 自転車置場
  - 倉 倉庫
  - 吹 吹抜け渡廊下
  - 温 温室
  - 動 動物小屋
  - 簡 簡易な小規模構造物
  - 門 正門・通用門
  - ゴミ ゴミ小屋
  - P 独立受水槽ポンプ室
  - E 電気機械室
  - 電 キューピクル
  - 困 困 障

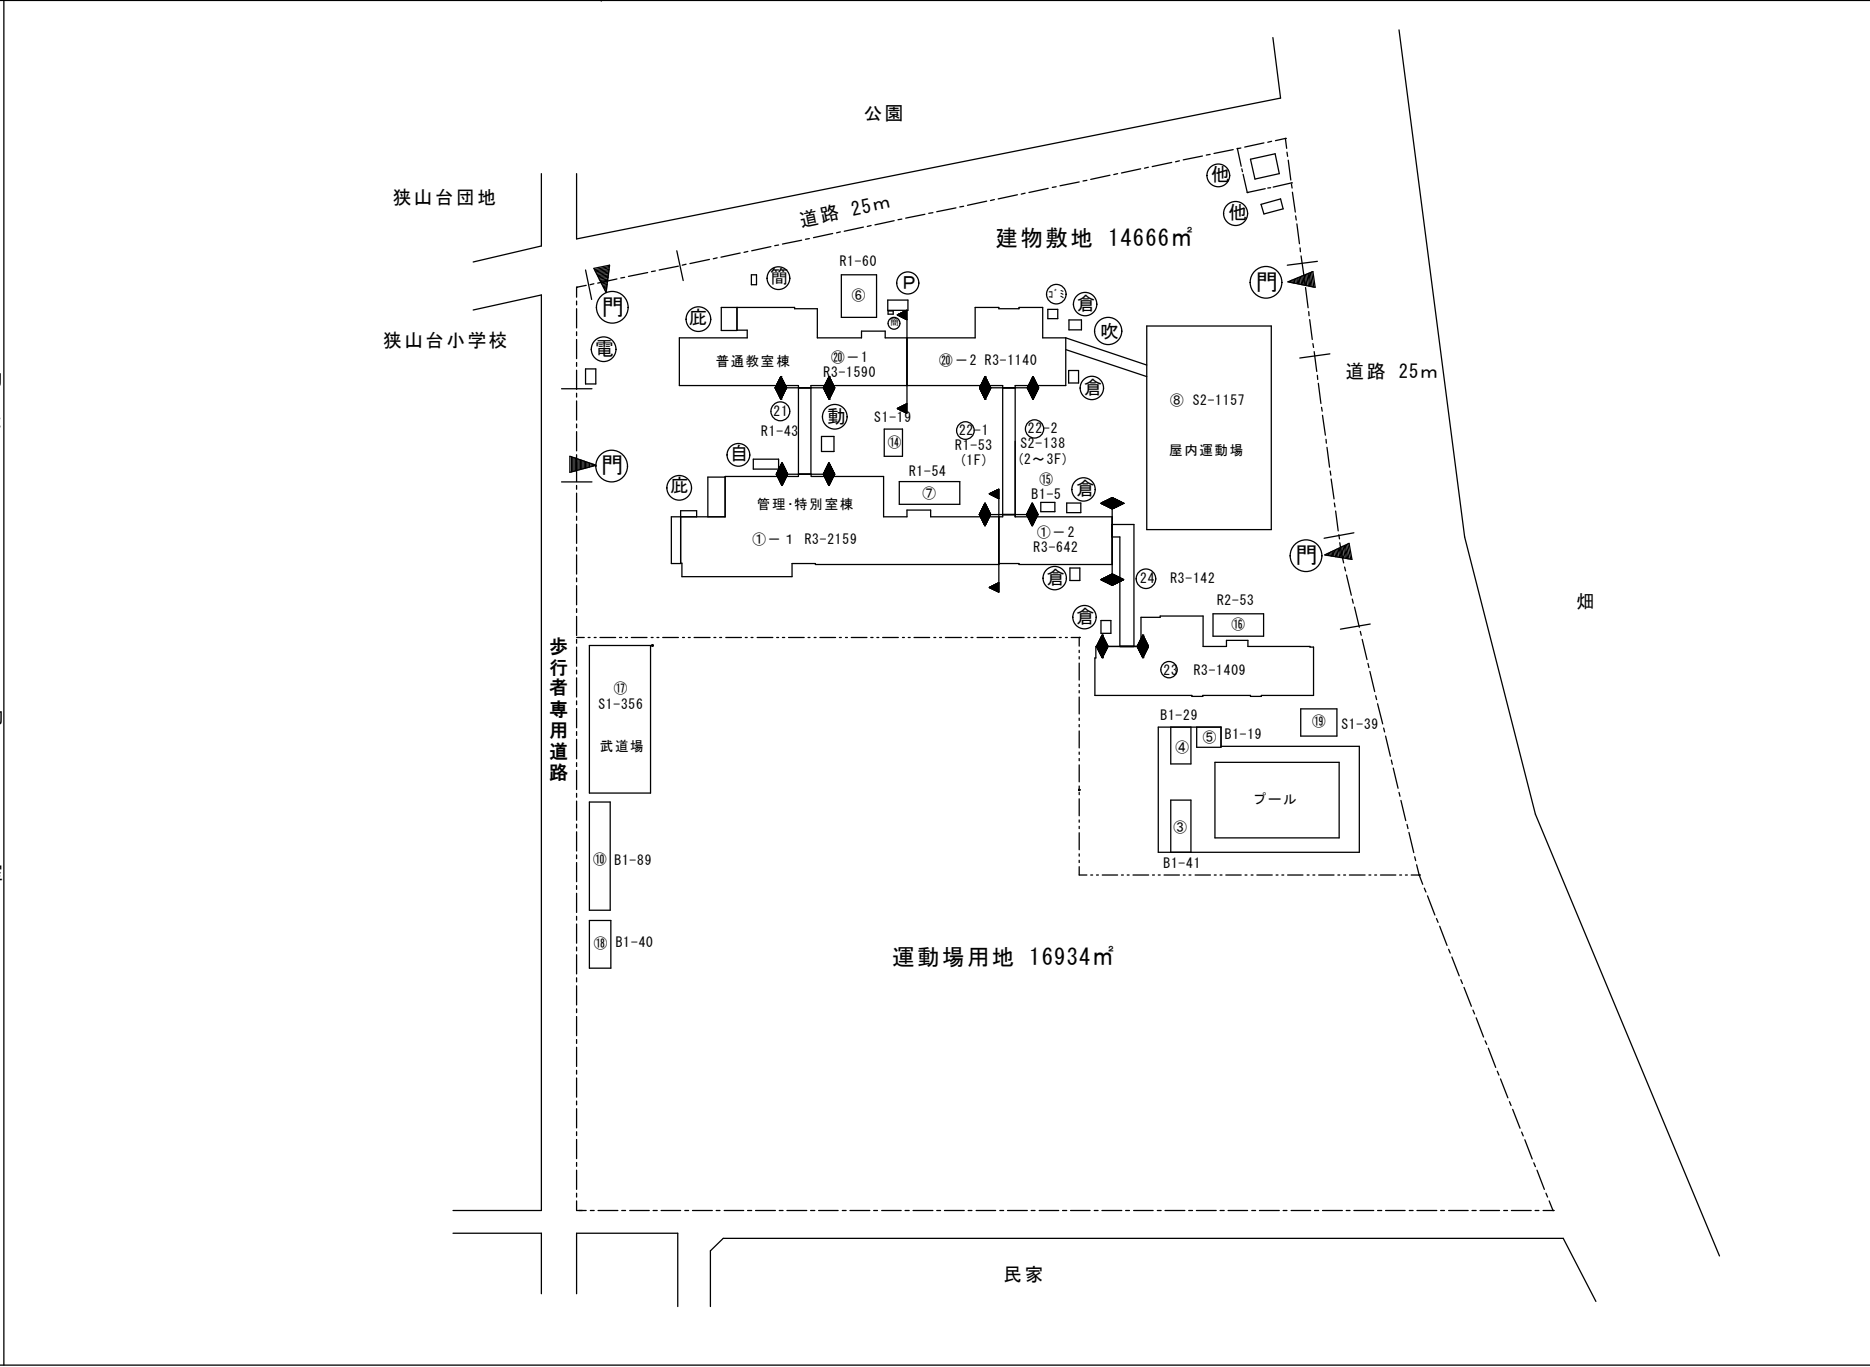

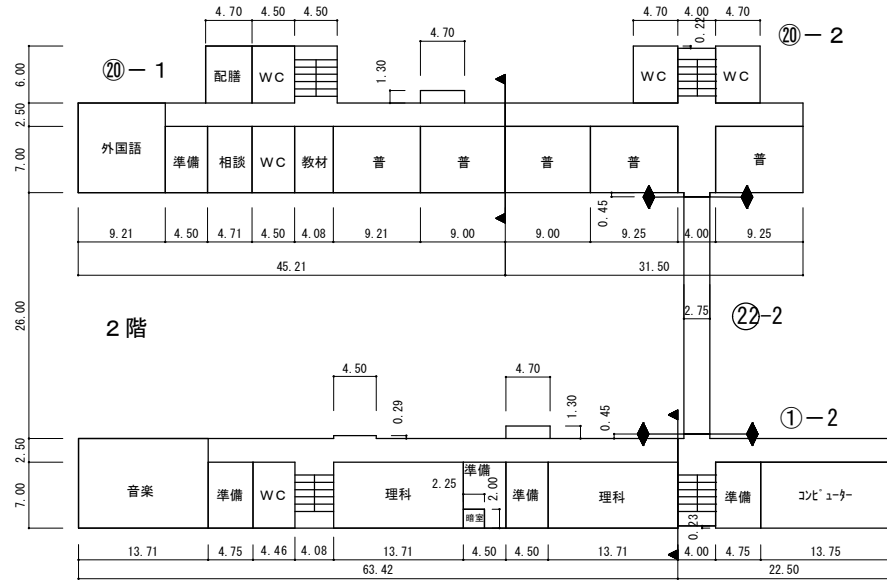
 


20-1

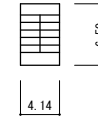


塔屋

1-1

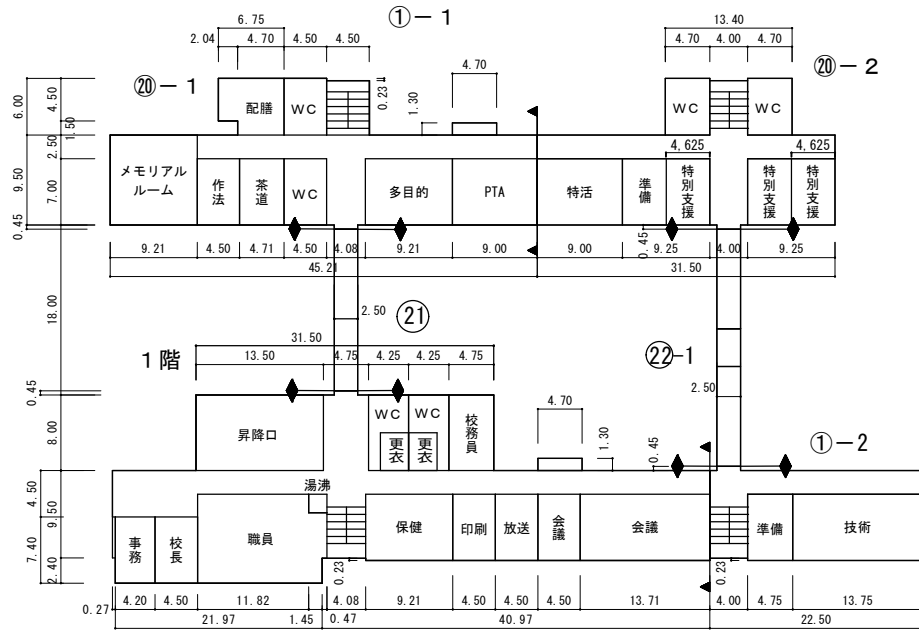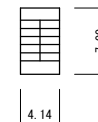


1-1

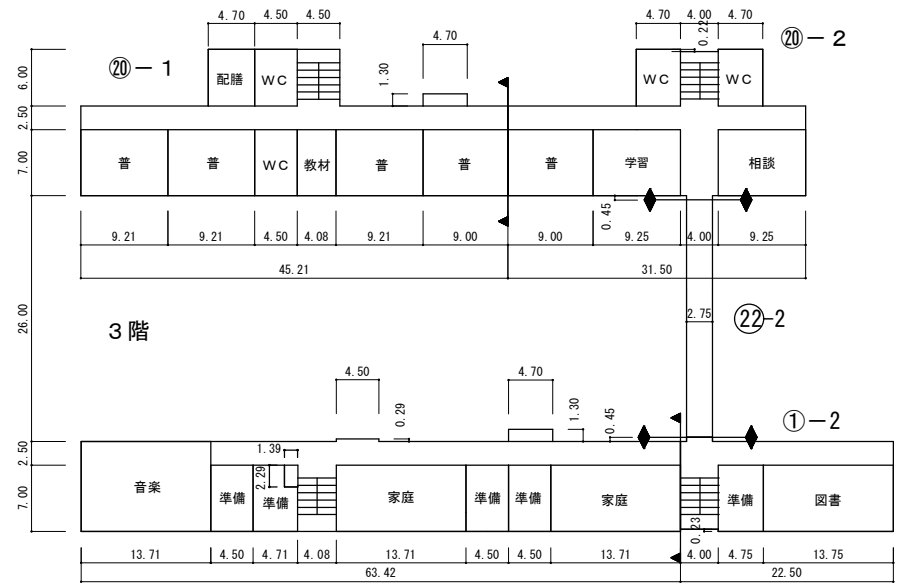


20-1






22-2

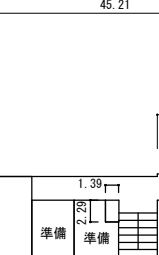

1-2

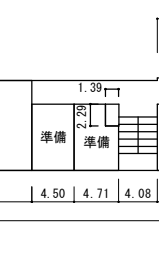


1-1


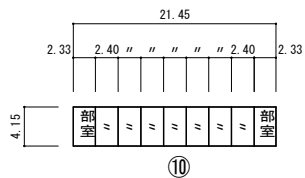
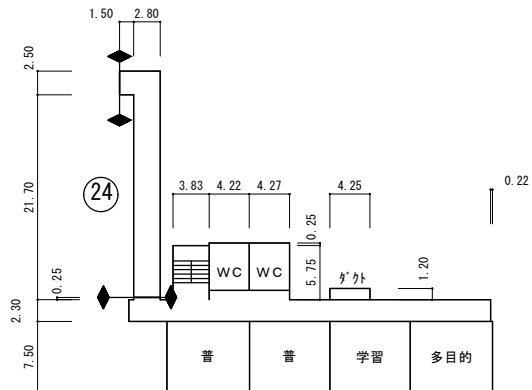
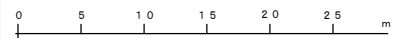


凡例





普通教室	普
便所	W C
音楽教室	音楽
理科教室	理科
美術教室	美術
技術教室	技術
家庭教室	家庭
視聴覚教室	視聴覚

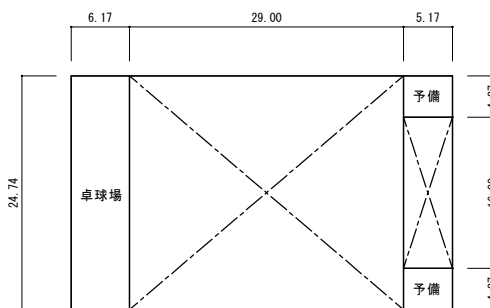

2階

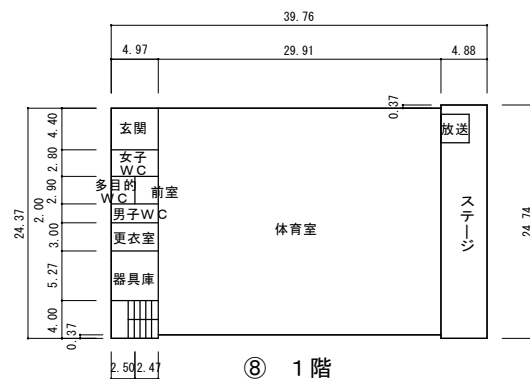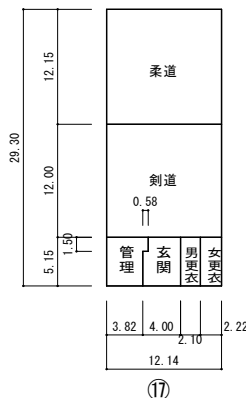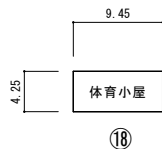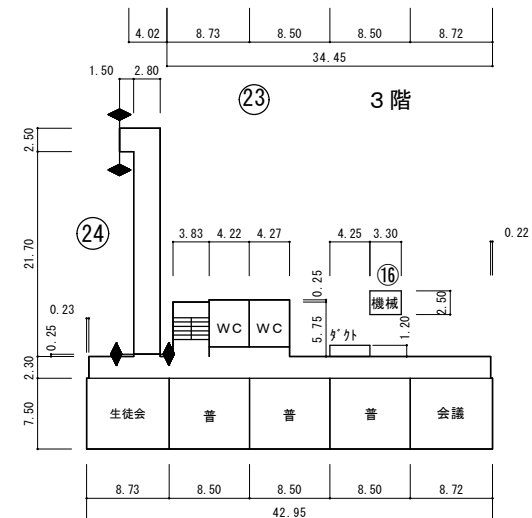

1階

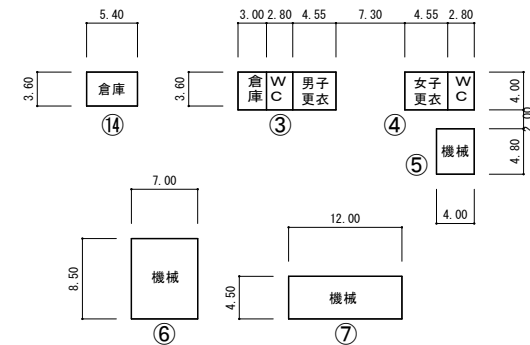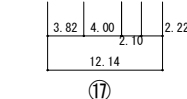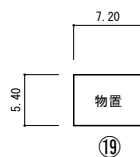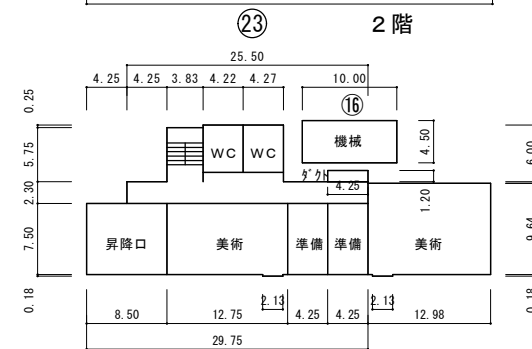

空調	ダクト/①-2, ①-3, ①-7,
機械室/⑦, ⑩	218 m <sup>2</sup>
プール専用付属室	89 m <sup>2</sup>
クラブ室 ⑩	89 m <sup>2</sup>

平面図