


縦断面図

縮尺 SV=1:100
SH=1:500

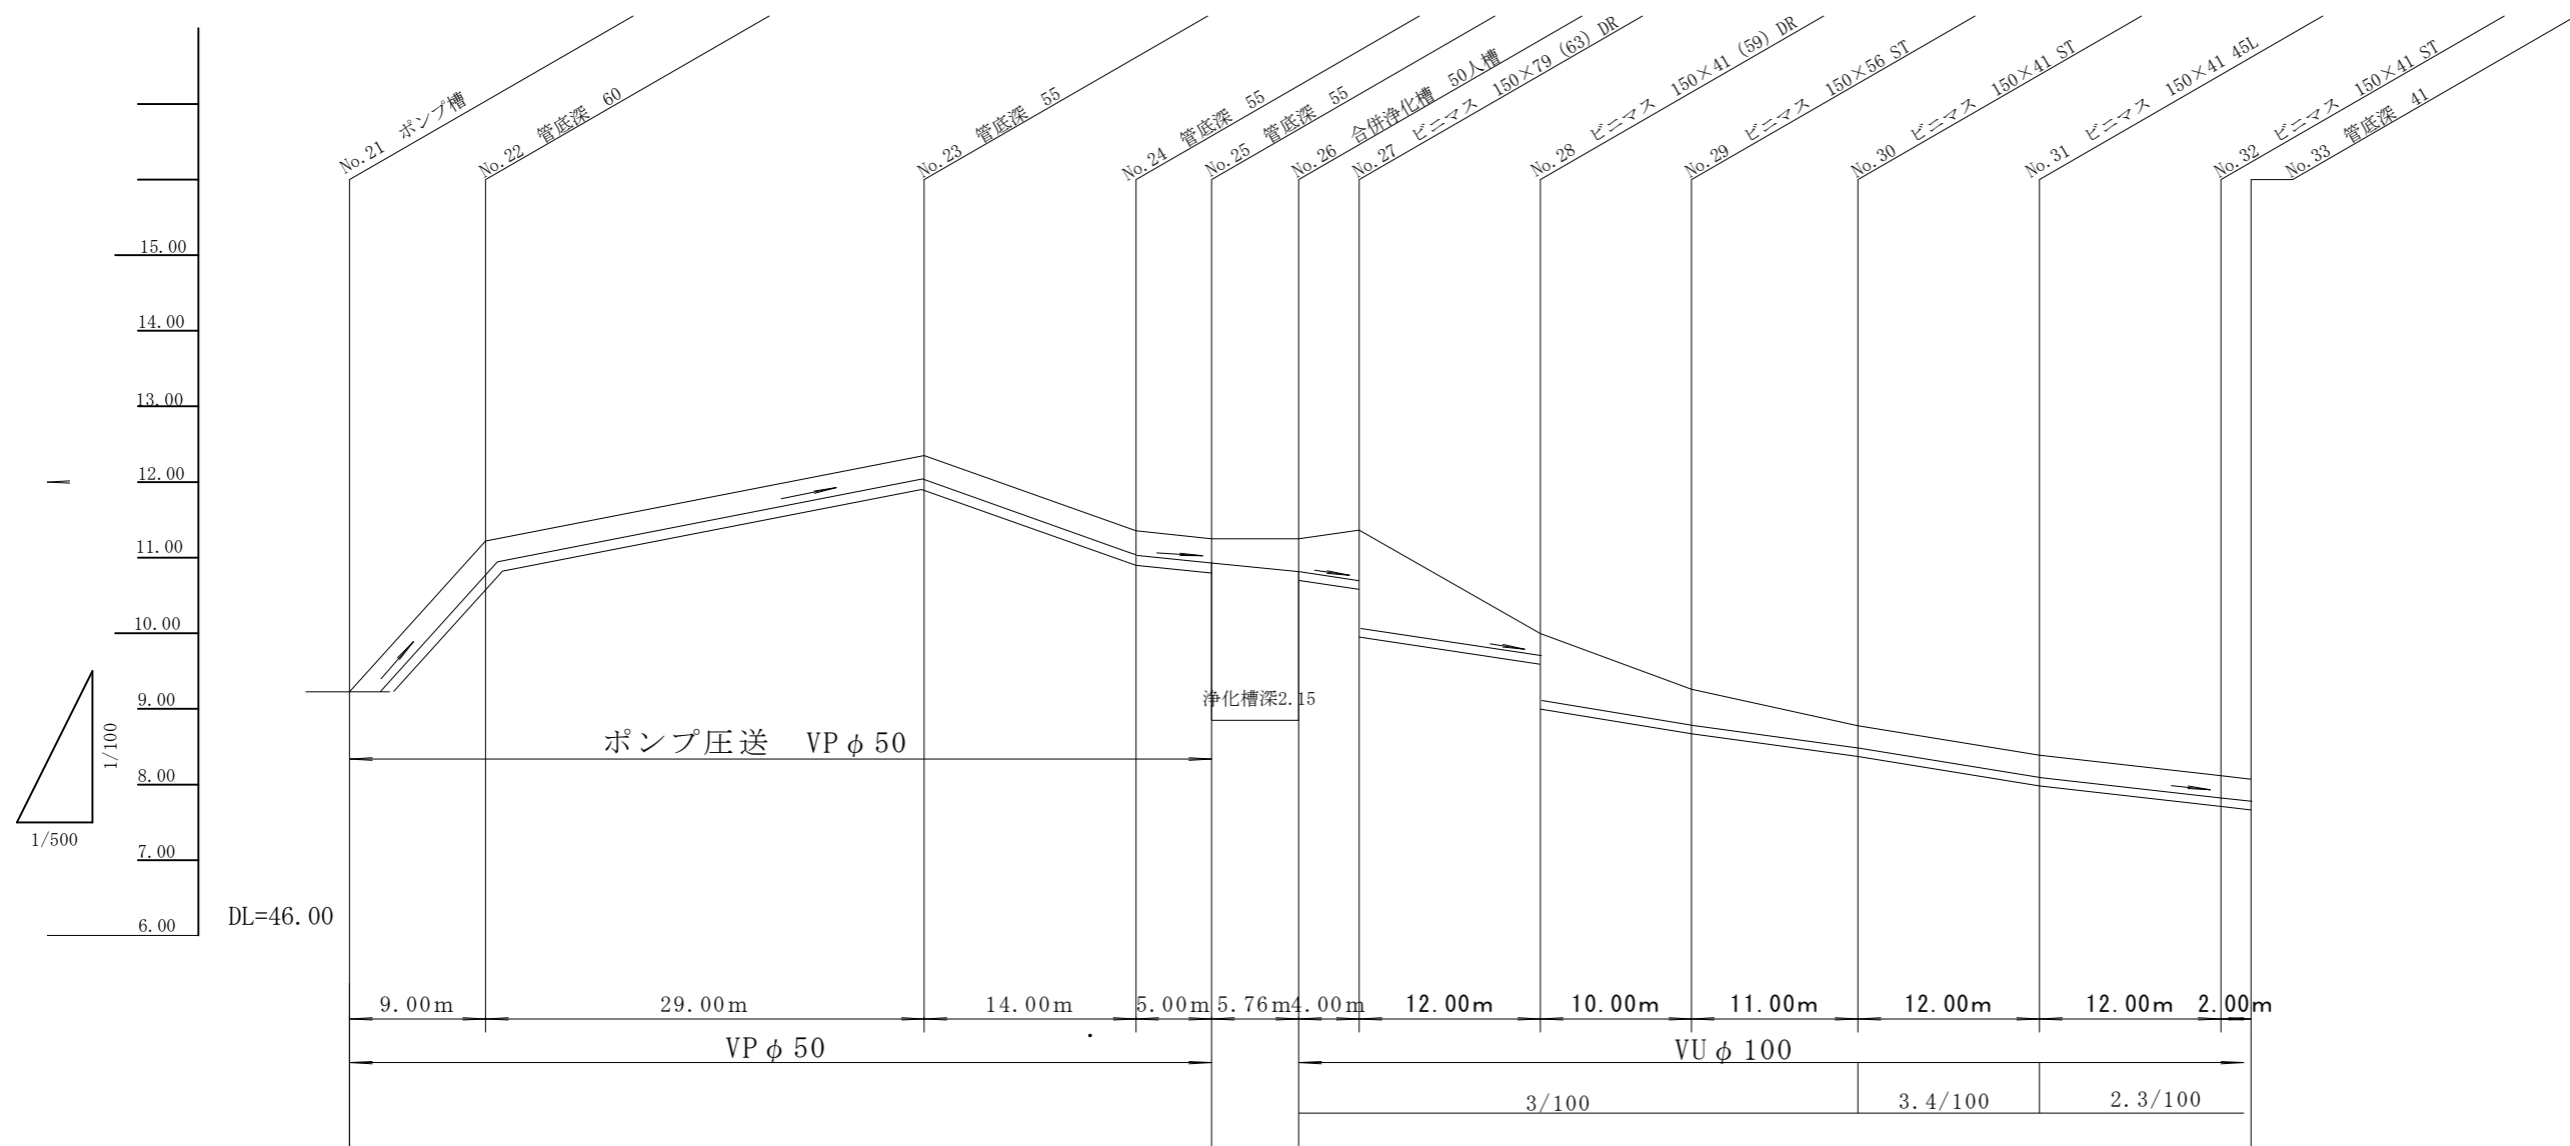

地盤高	土被り	管底高	掘削深	単距離	追加距離
9.227	0.54		8.627	0	0
11.220	0.54	10.625	10.620	9.00	9.00
12.349	0.54	11.754	11.749	29.00	38.00
11.356	0.54	10.761	10.756	14.00	52.00
11.249	0.40	10.799	10.794	5.00	57.00
11.249	0.42	10.699	10.694	5.76	61.00
11.365	0.68	10.579	10.572	4.00	61.00
	1.31	9.950	10.020		
9.997	0.30	9.590	9.583	12.00	73.00
9.259	0.89	8.999	8.992	10.00	83.00
8.776	0.45	8.669	8.692	11.00	94.00
8.386	0.30	8.369	8.362	11.50	105.50
8.115	0.30	7.979	7.972	12.00	117.50
8.070	0.30	7.708	7.701	2.00	119.50
		7.663	7.656		

工事名	智光山公園キャンプ場ワーケーション 環境整備工事（排水設備）	
工事場所	狭山市柏原地内	
図面名称	縦断面図	3 / 5
狭山市役所 都市建設部 みどり公園課		