


位置図

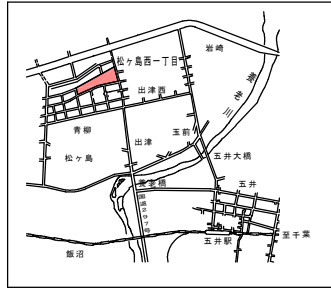


松ヶ島終末処理場一般平面図

市原市松ヶ島西一丁目




市原緑地運動公園

市原緑地運動公園

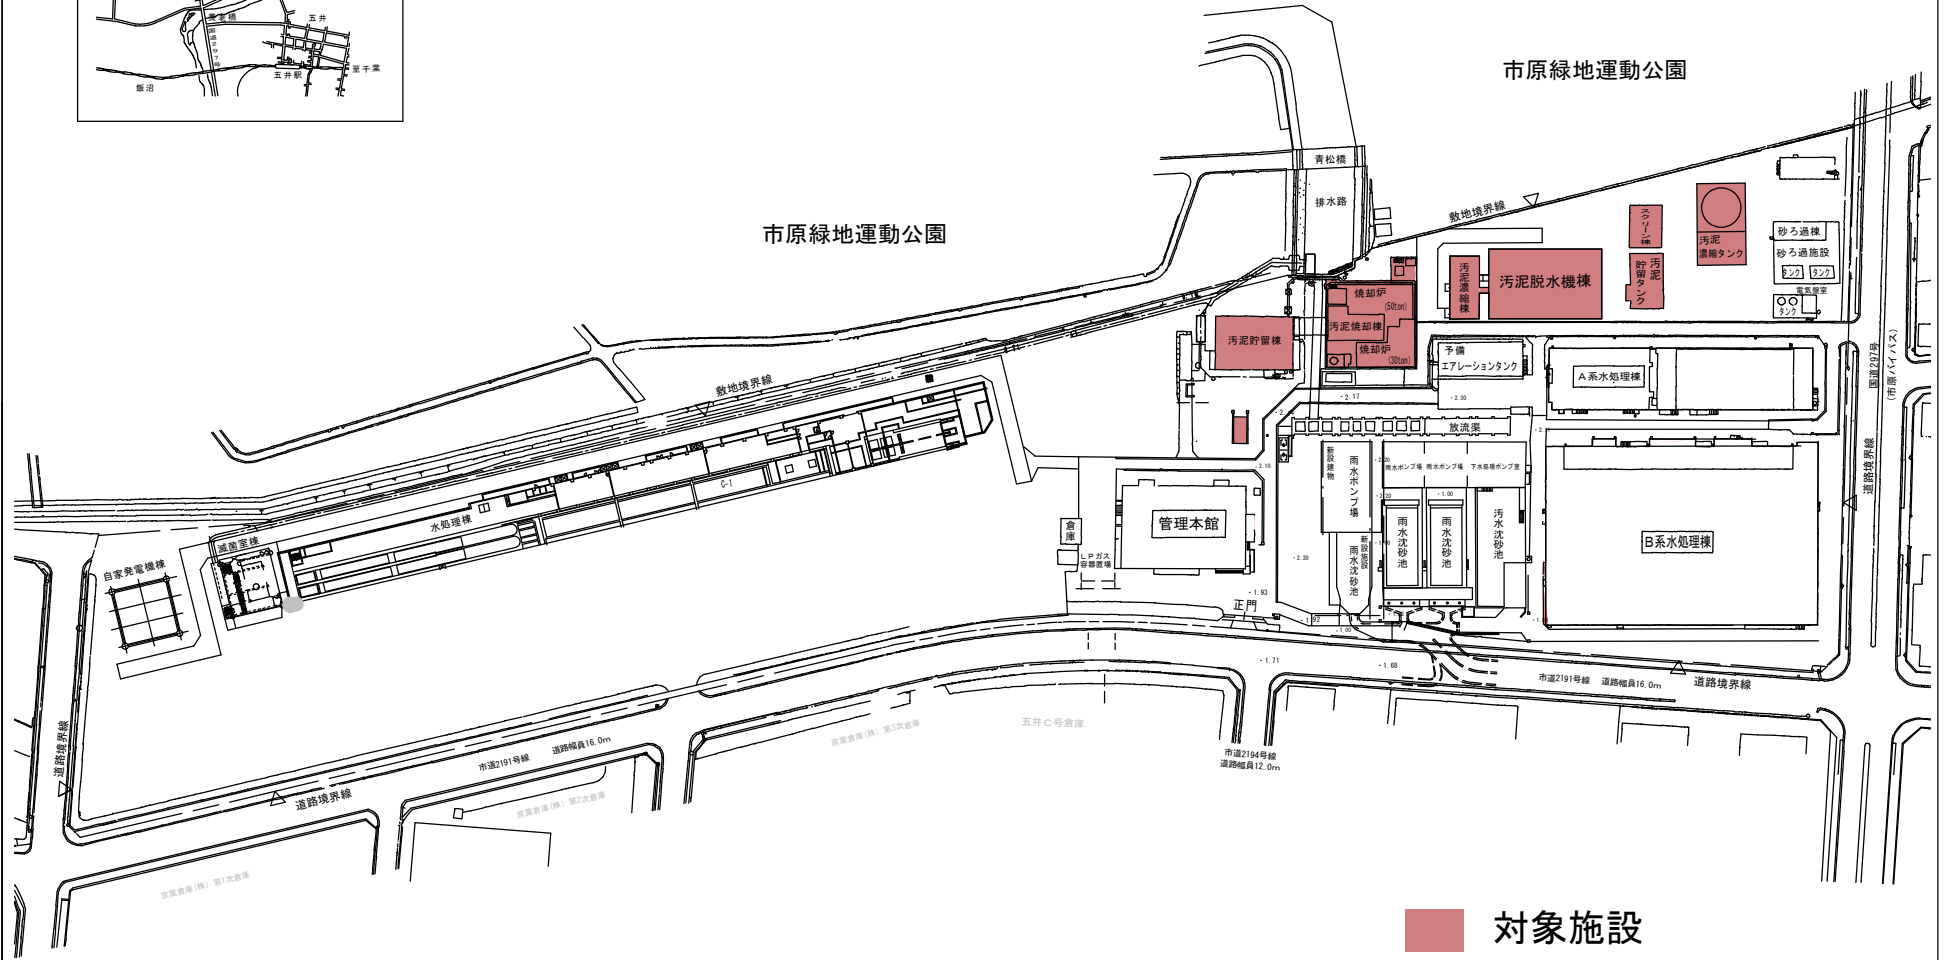

■ 対象施設

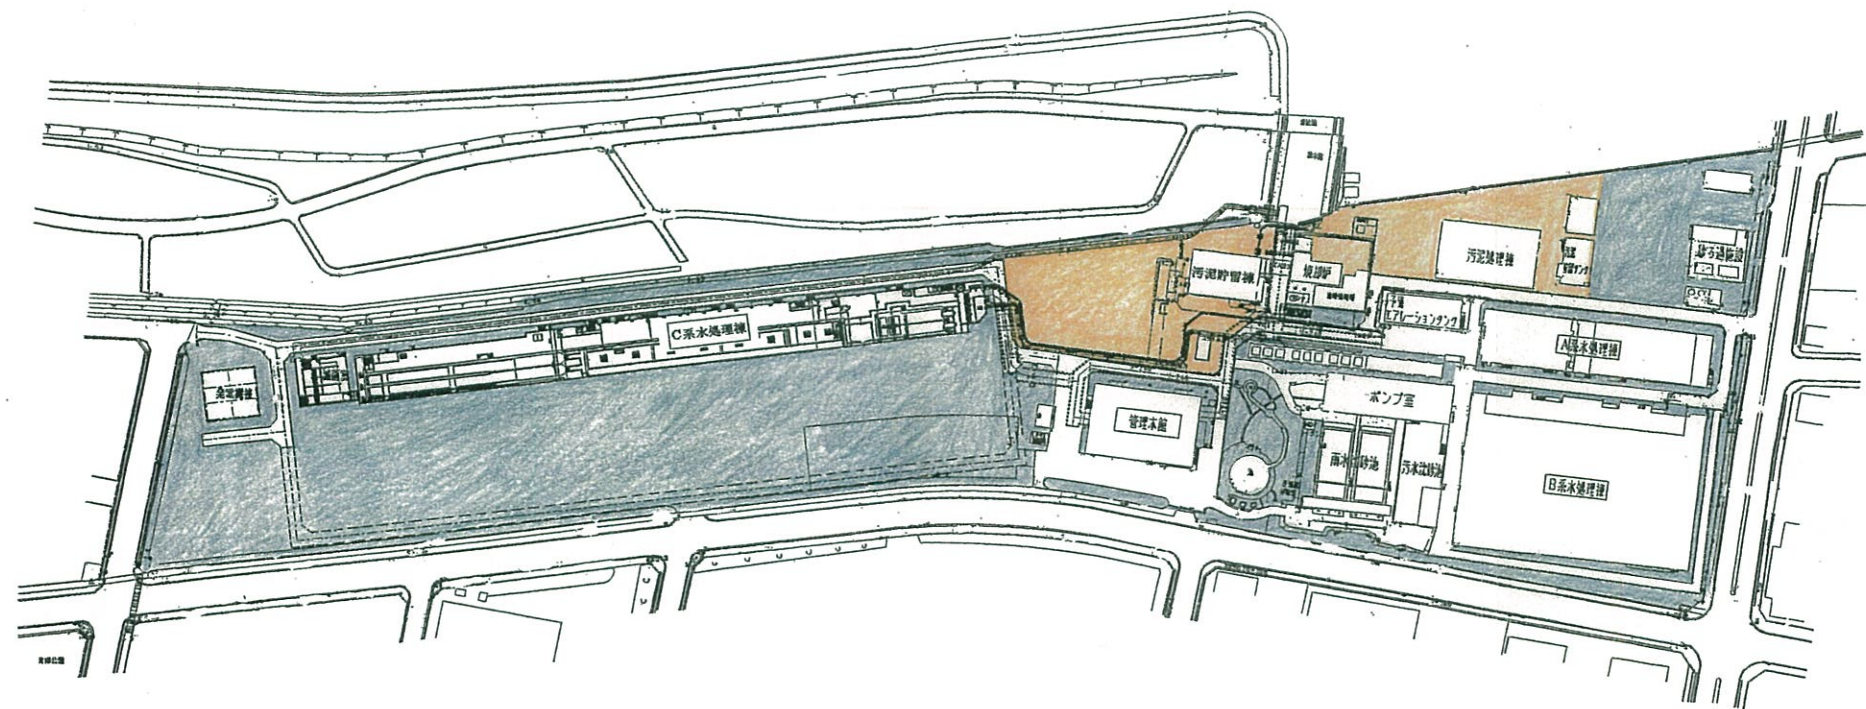

松ヶ島終末処理場 全体平面図

- 本委託内除草業務範囲
- 別委託