


健康科学館廃止後の空きスペース（広島市総合健康センター5階 平面図）

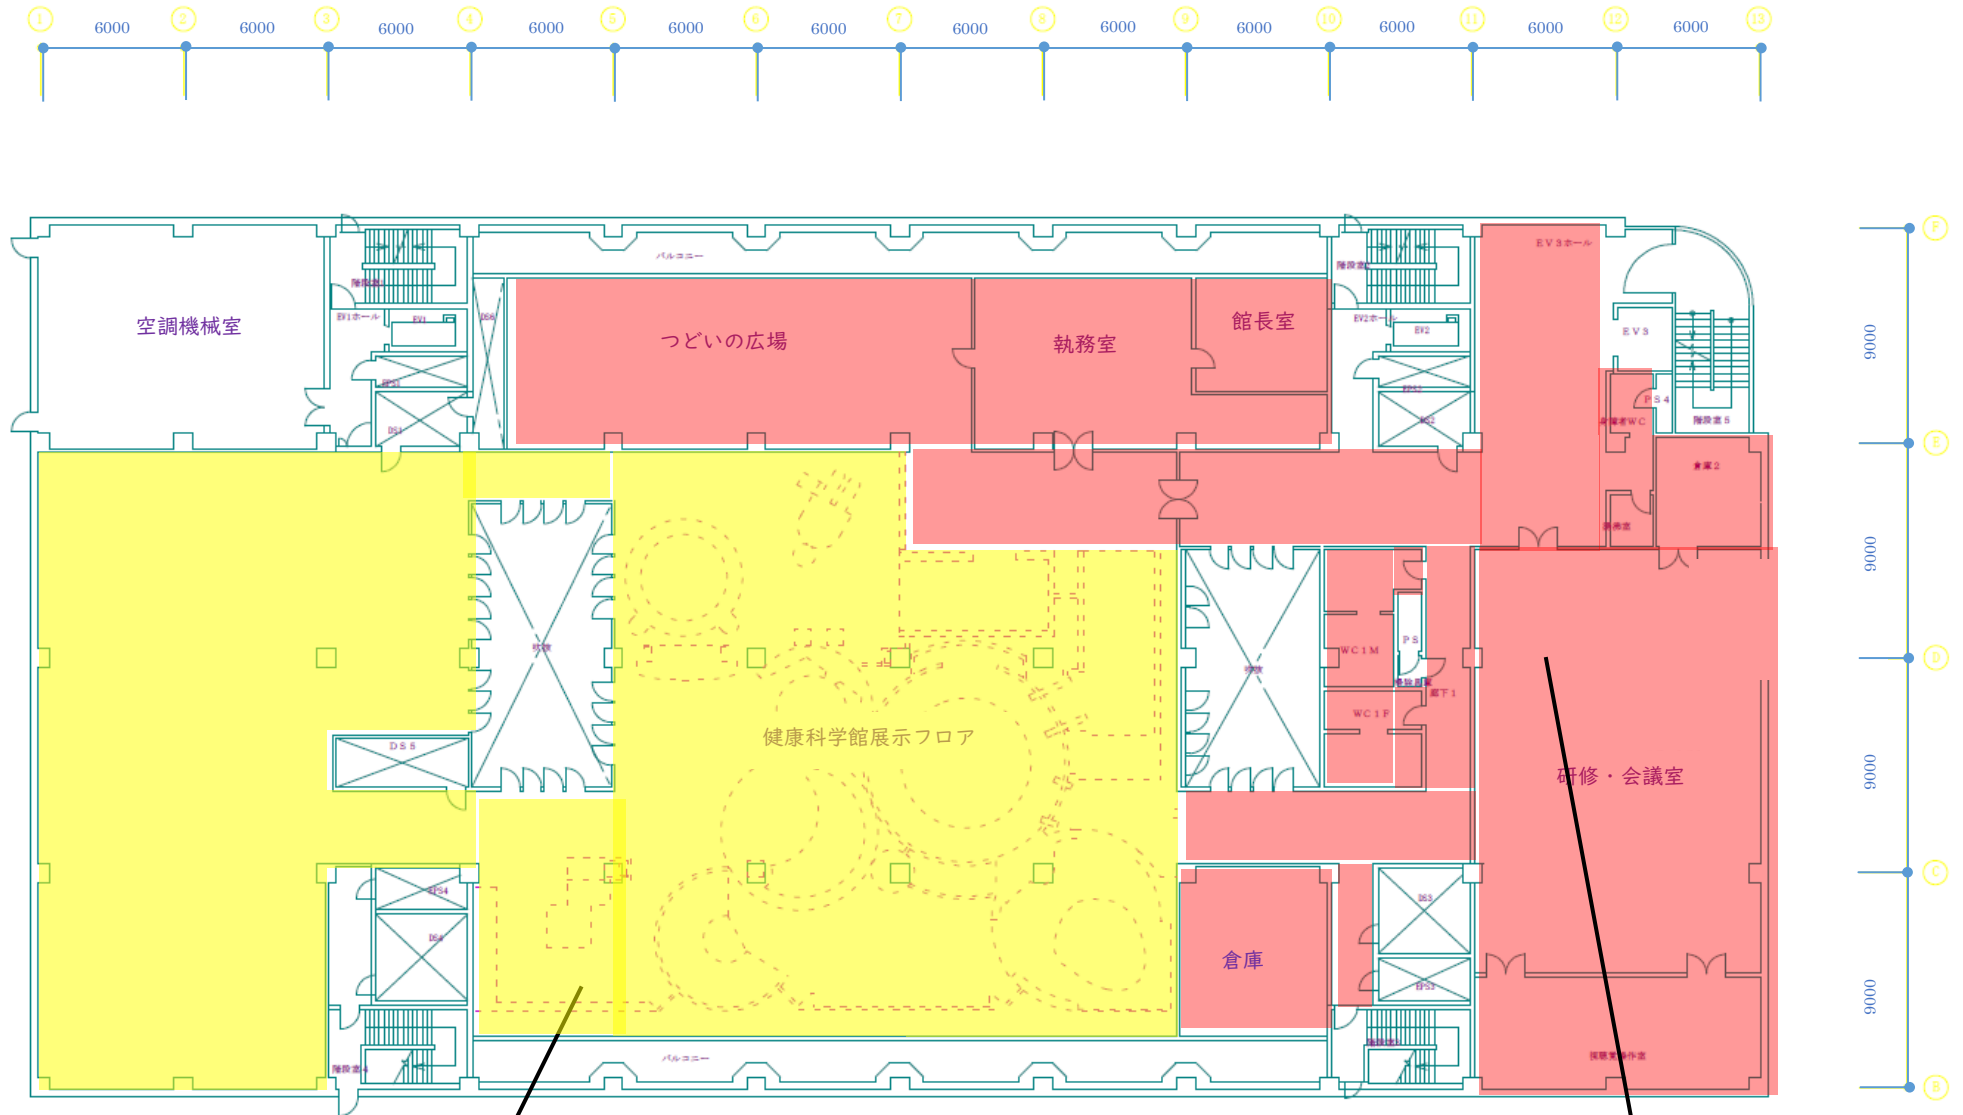

【黄色マーカー部分】面積約 1,000 m<sup>2</sup>

【赤マーカー部分】今後の調整により、広がる可能性がある

- ・トイレ移設可の場合 → トイレについては機能を残す必要があるため、移設は可だが、撤去のみは不可
- ・トイレ移設不可の場合 → トイレについては機能を残す必要があるため、移設は不可で、改修のみ可