畜産技術振興センター屋外施設照明器具LED化業務 配置図

畜産技術振興センター建物配置図

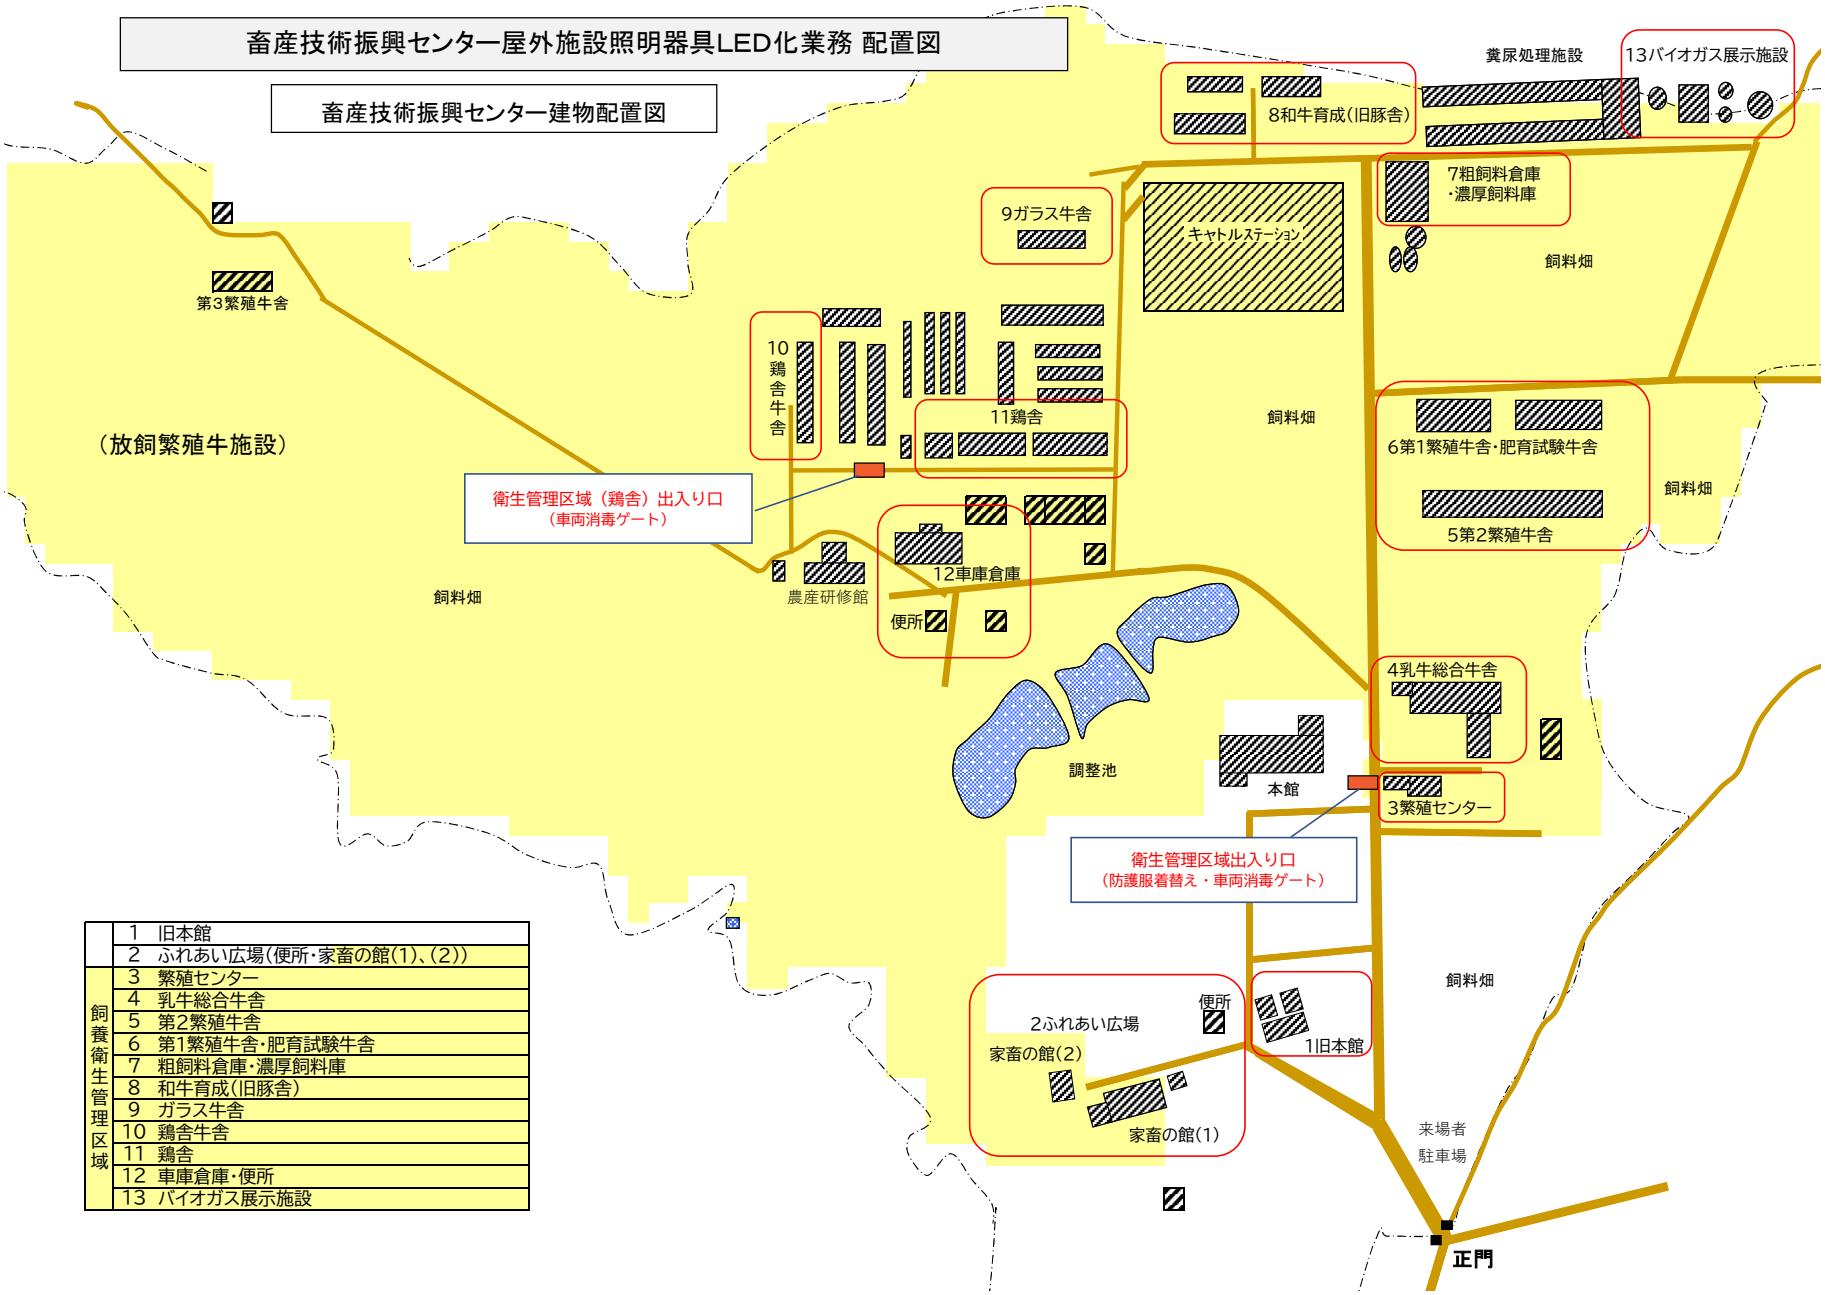

	1	旧本館
	2	ふれあい広場(便所・家畜の館(1)、(2))
飼養衛生管理区域	3	繁殖センター
	4	乳牛総合牛舎
	5	第2繁殖牛舎
	6	第1繁殖牛舎・肥育試験牛舎
	7	粗飼料倉庫・濃厚飼料庫
	8	和牛育成(旧豚舎)
	9	ガラス牛舎
	10	鶏舎牛舎
	11	鶏舎
	12	車庫倉庫・便所
	13	バイオガス展示施設