


令和8年度アミューズ豊田ゆやホールスプリンクラー設備取替修繕仕様書


- 1 施工場所 磐田市アミューズ豊田（磐田市上新屋 304）
- 2 施工完了日 令和9年1月19日（火）まで
- 3 作業日 施設管理者と協議の結果、下記のとおりとする。
令和9年1月12日（火）～令和9年1月19日（火）
- 4 業務内容 修繕箇所は別紙「修繕箇所図面」のとおり
ゆやホールのスプリンクラー設備の取替修繕

一斉開放弁 100A YVDK-100 2台
バタフライ弁 100A 6台
オートドリップ 15A 2台
手動起動弁 15A ME-4型 4個
配管用炭素鋼鋼管 SGP-20A 3本
配管用炭素鋼鋼管 SGP-15A 1本
同上継手類 1式
壁付点検口 1個
工事費 1式
調整試験費 1式
消防手続き費 1式
消耗品雑材料 1式
運搬・交通費 1式
廃棄品処分費 1式
諸経費 1式
※既設スプリンクラーヘッド及び配管類は更新対象外とする。
- 5 その他 この仕様書の定めがない事項及び疑義が生じたときは、業務実施者と業務依頼者で協議して定めるものとする。

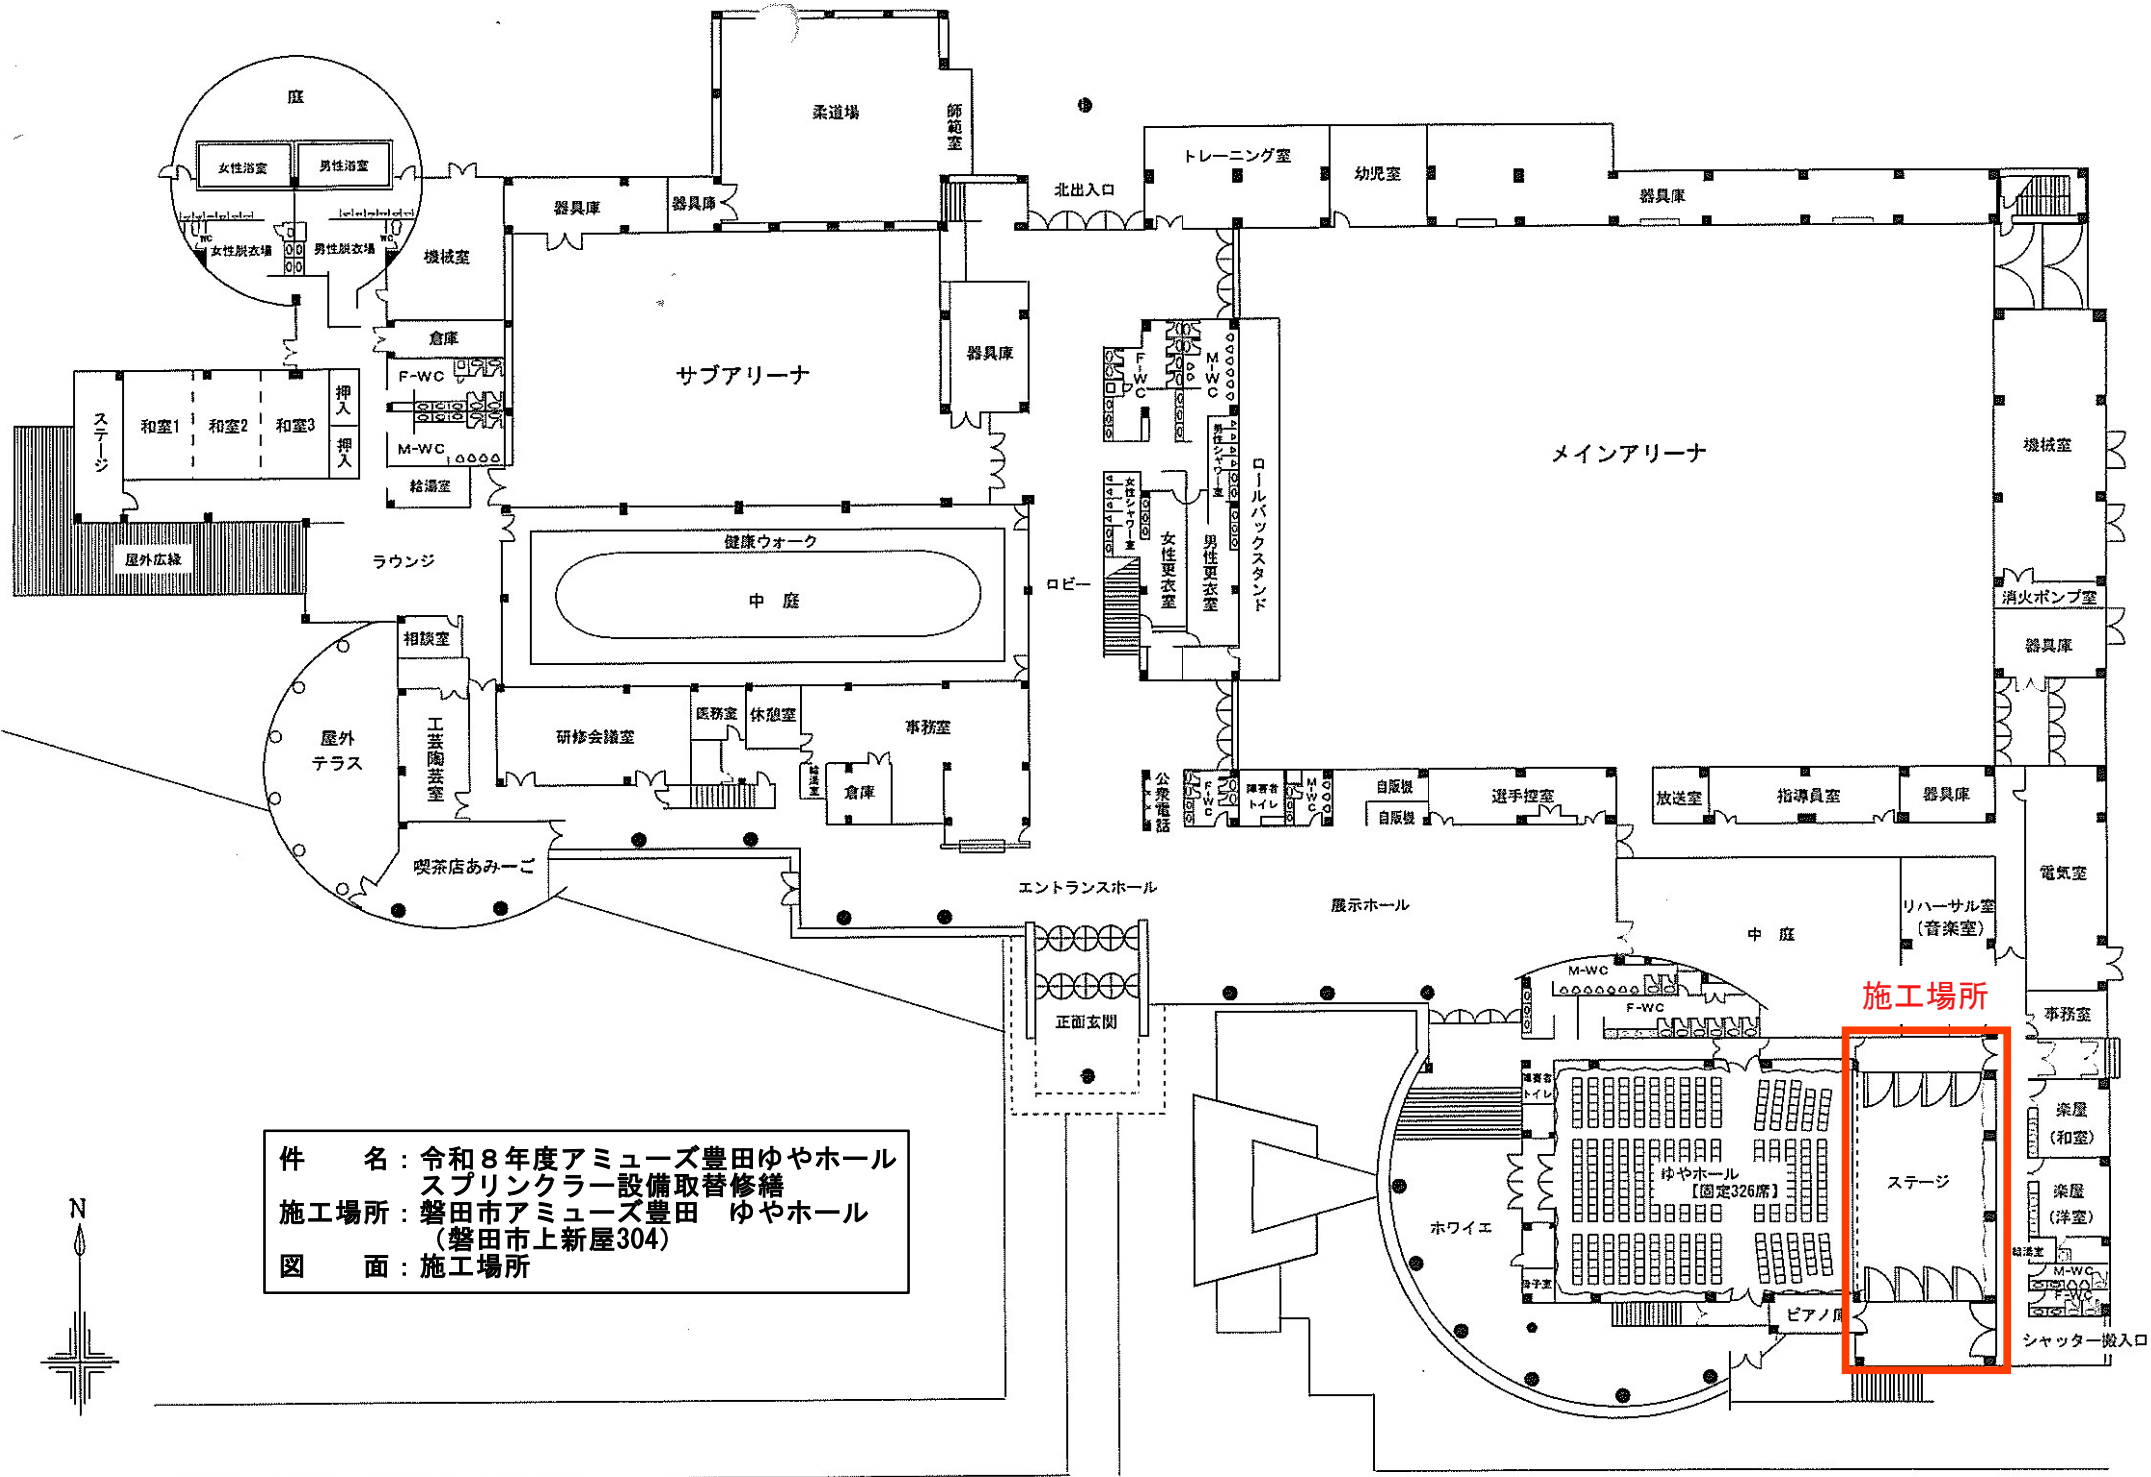

件名：令和8年度アミューズ豊田ゆやホール
 スプリンクラー設備取替修繕
 施工場所：磐田市アミューズ豊田 ゆやホール
 (磐田市上新屋304)
 図面：施工場所



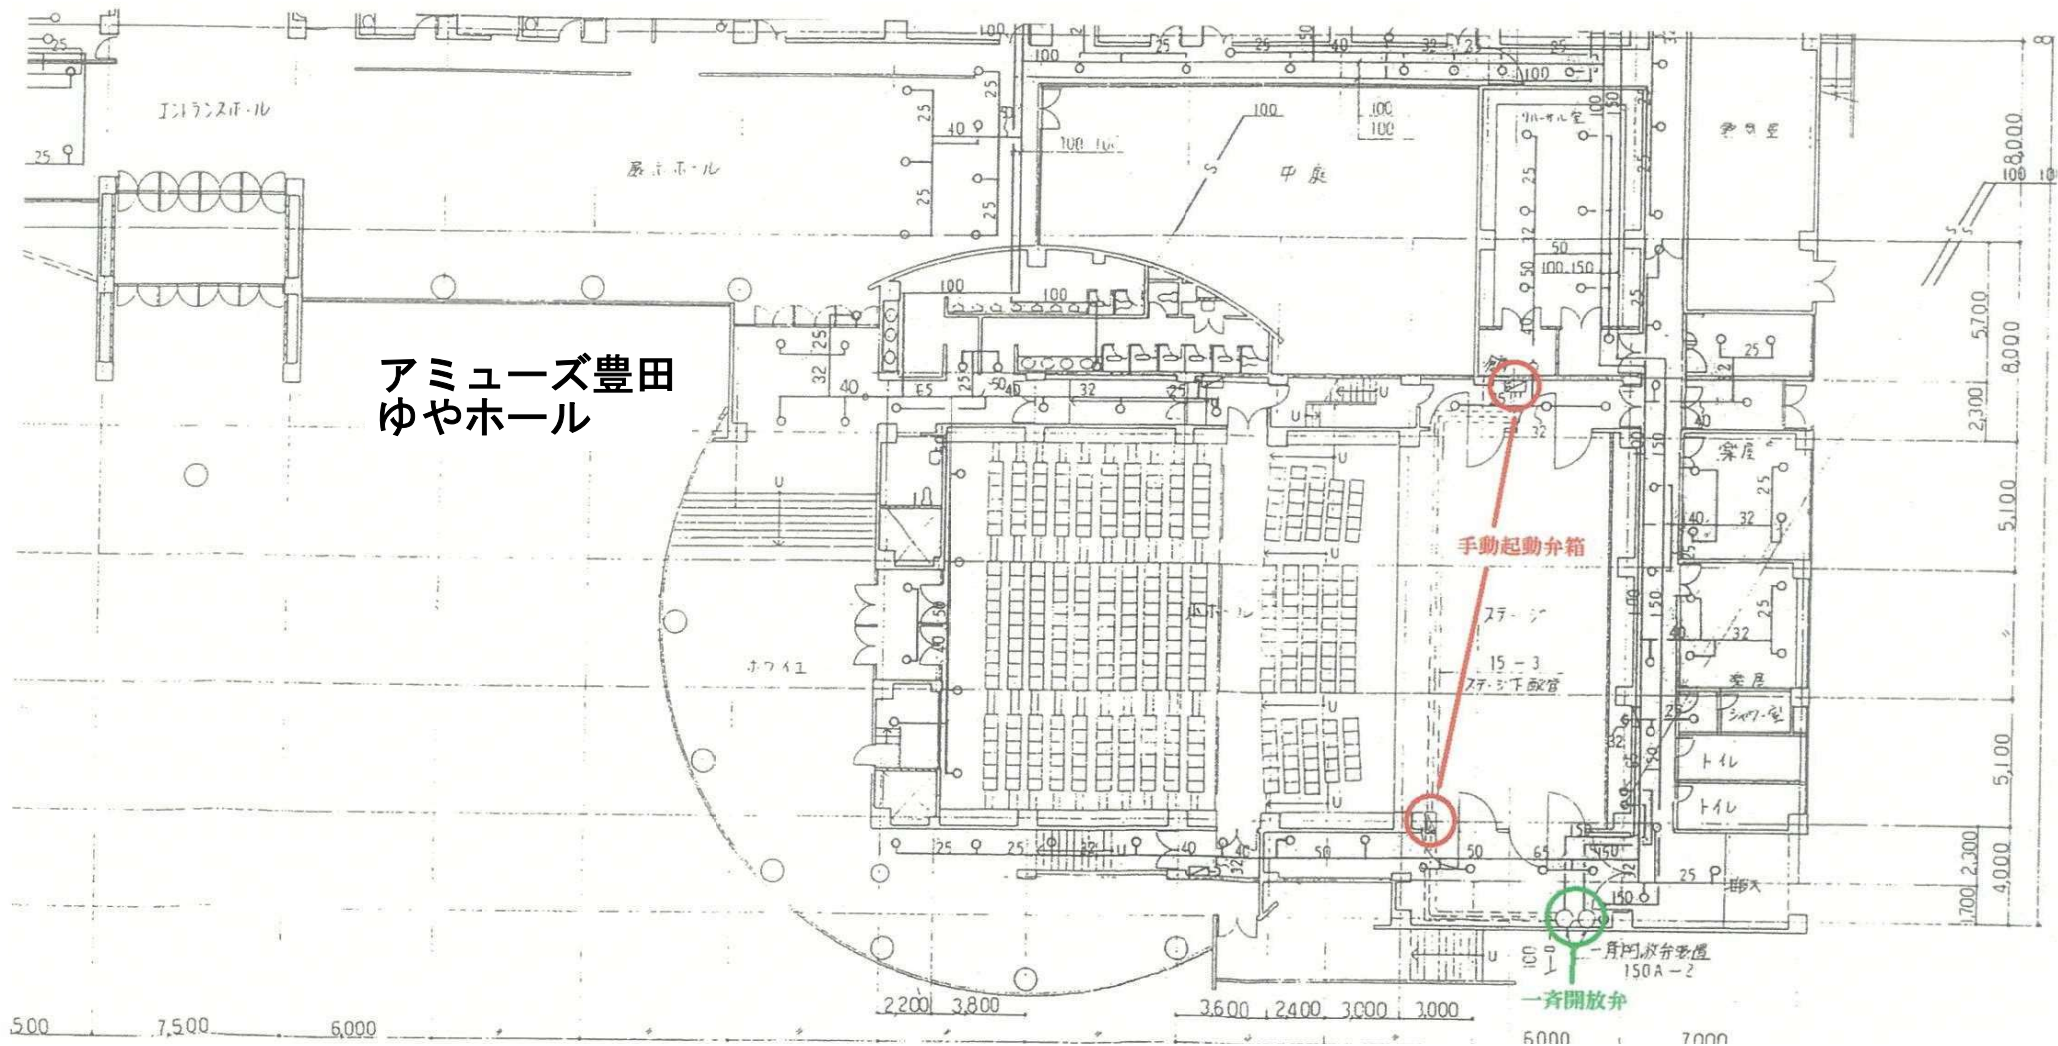

アミューズ豊田
ゆやホール

手動起動弁箱

一月間放分装置
150A-2
一斉開放弁

件名：令和8年度アミューズ豊田ゆやホール
スプリンクラー設備取替修繕
施工場所：磐田市アミューズ豊田 ゆやホール
(磐田市上新屋304)
図面：施工箇所

件名：令和8年度アミューズ豊田ゆやホール
スプリンクラー設備取替修繕
施工場所：磐田市アミューズ豊田 ゆやホール
(磐田市上新屋304)
図面：施工箇所写真

