


公共下水道管渠布設工事（飯野 1 工区）

南アルプス市 飯野 地内

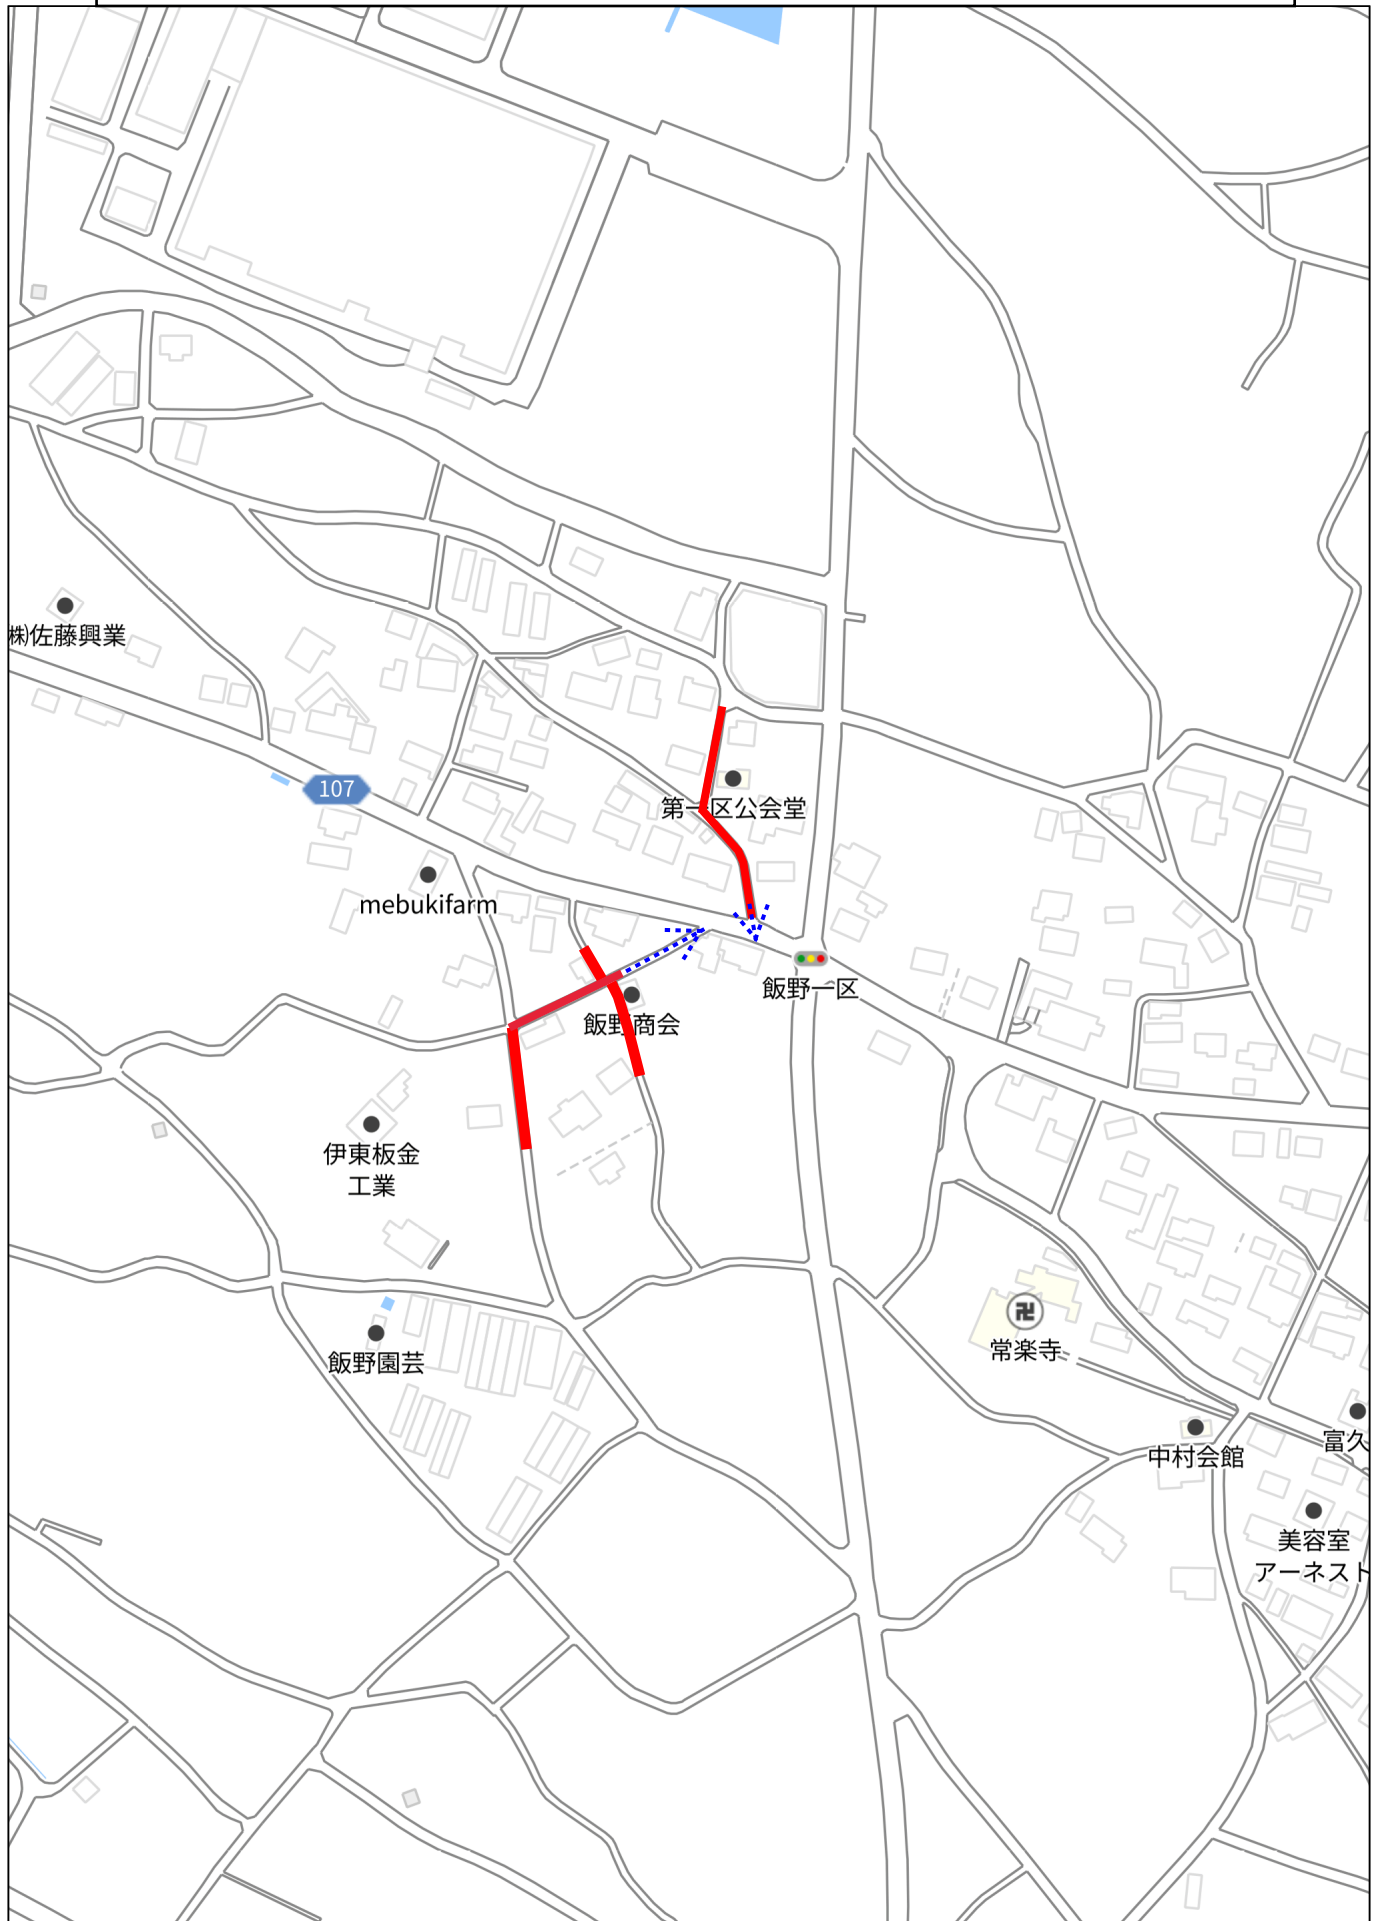

140m