


# R8 公共下水道管渠布設工事（加賀美1工区）

28路線

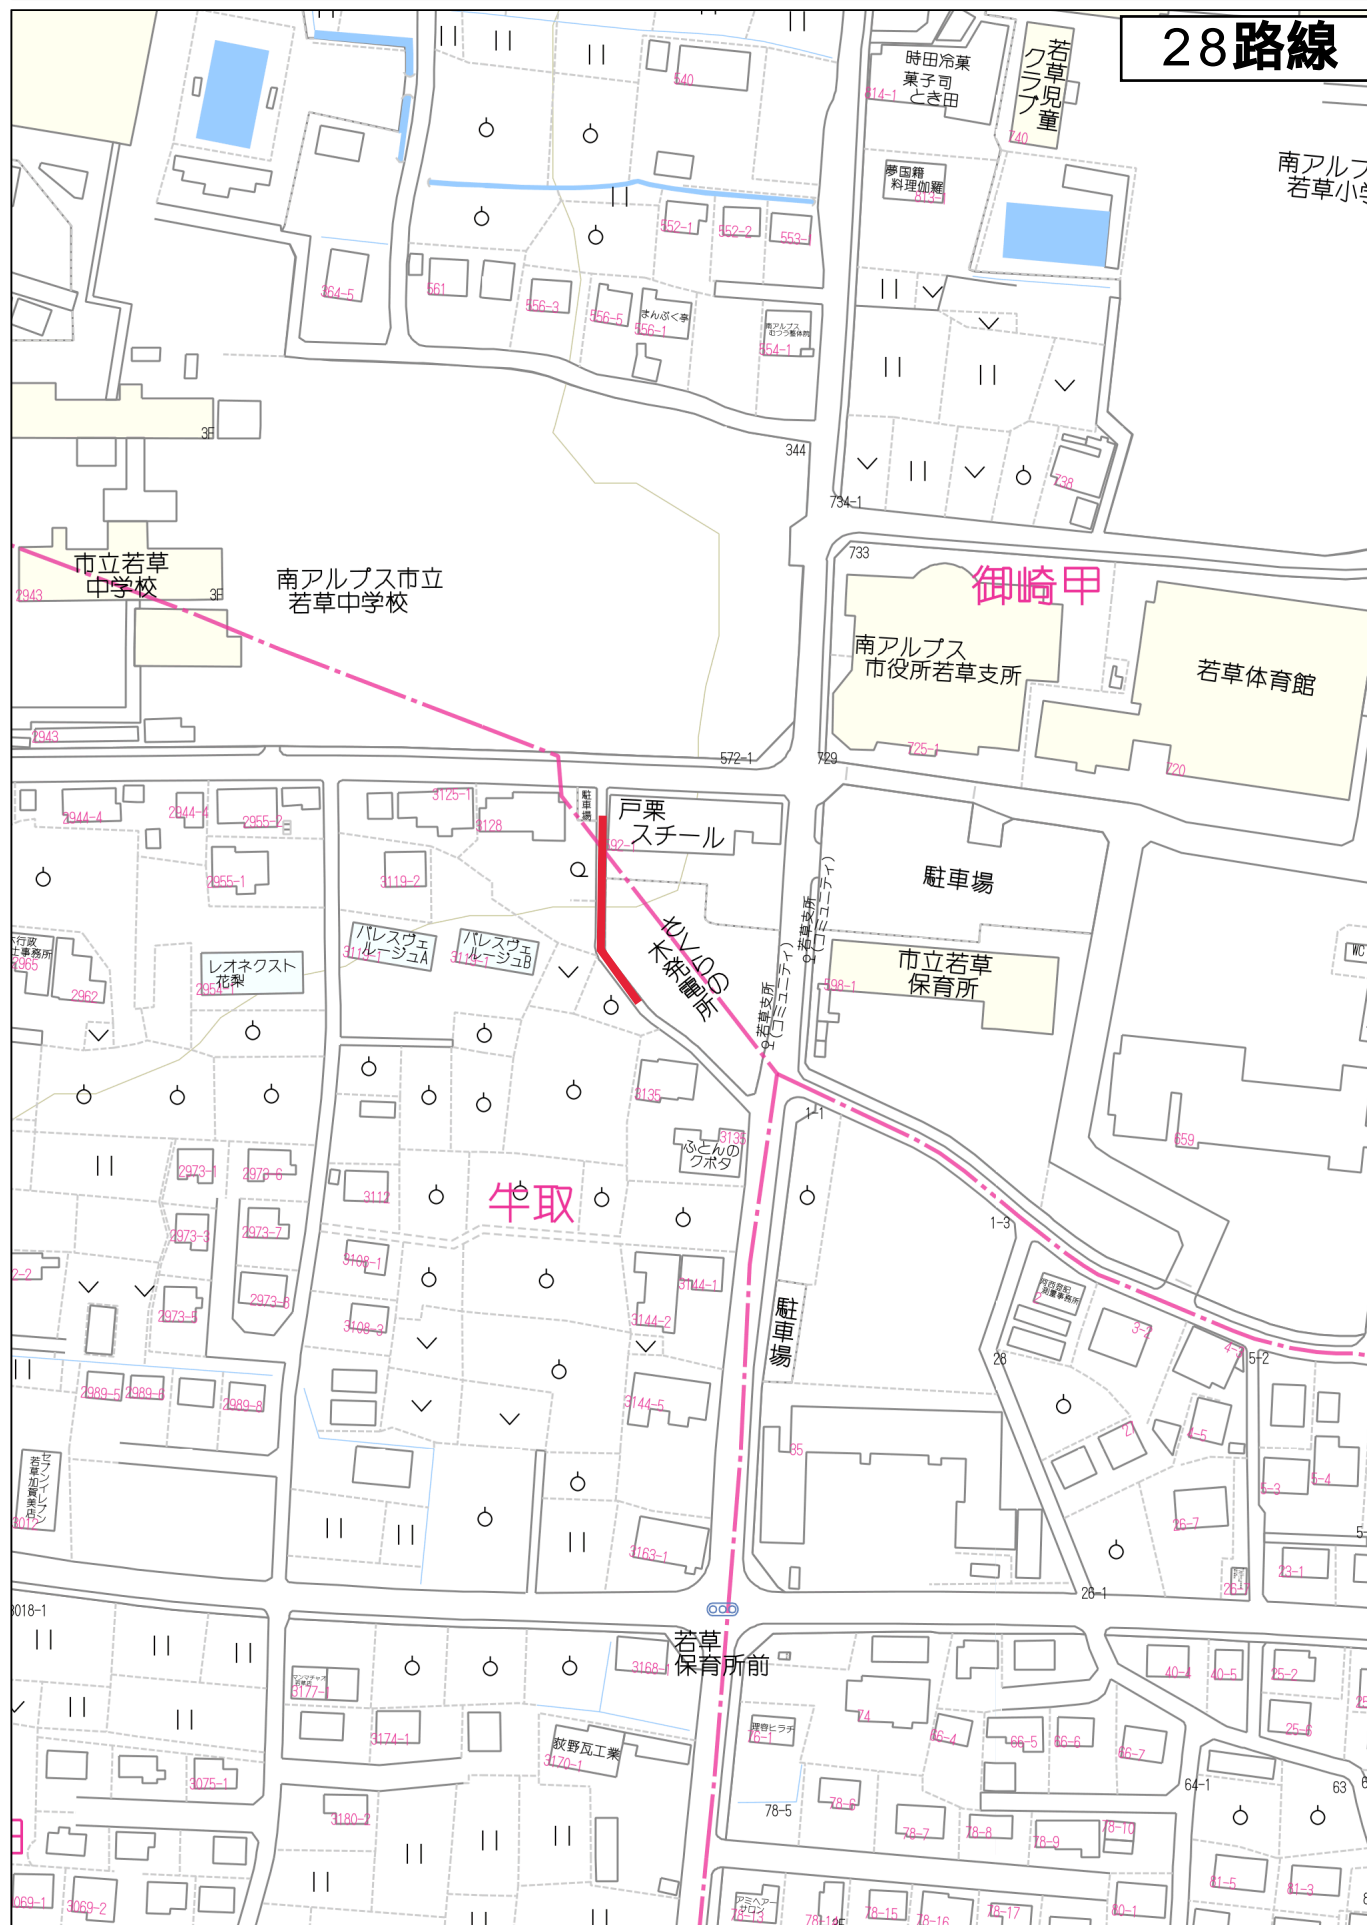

80m

1:1833

禁無断複写複製  
山梨県南アルプス市