


R8 公共下水道管渠布設工事（加賀美1工区）

603-2路線

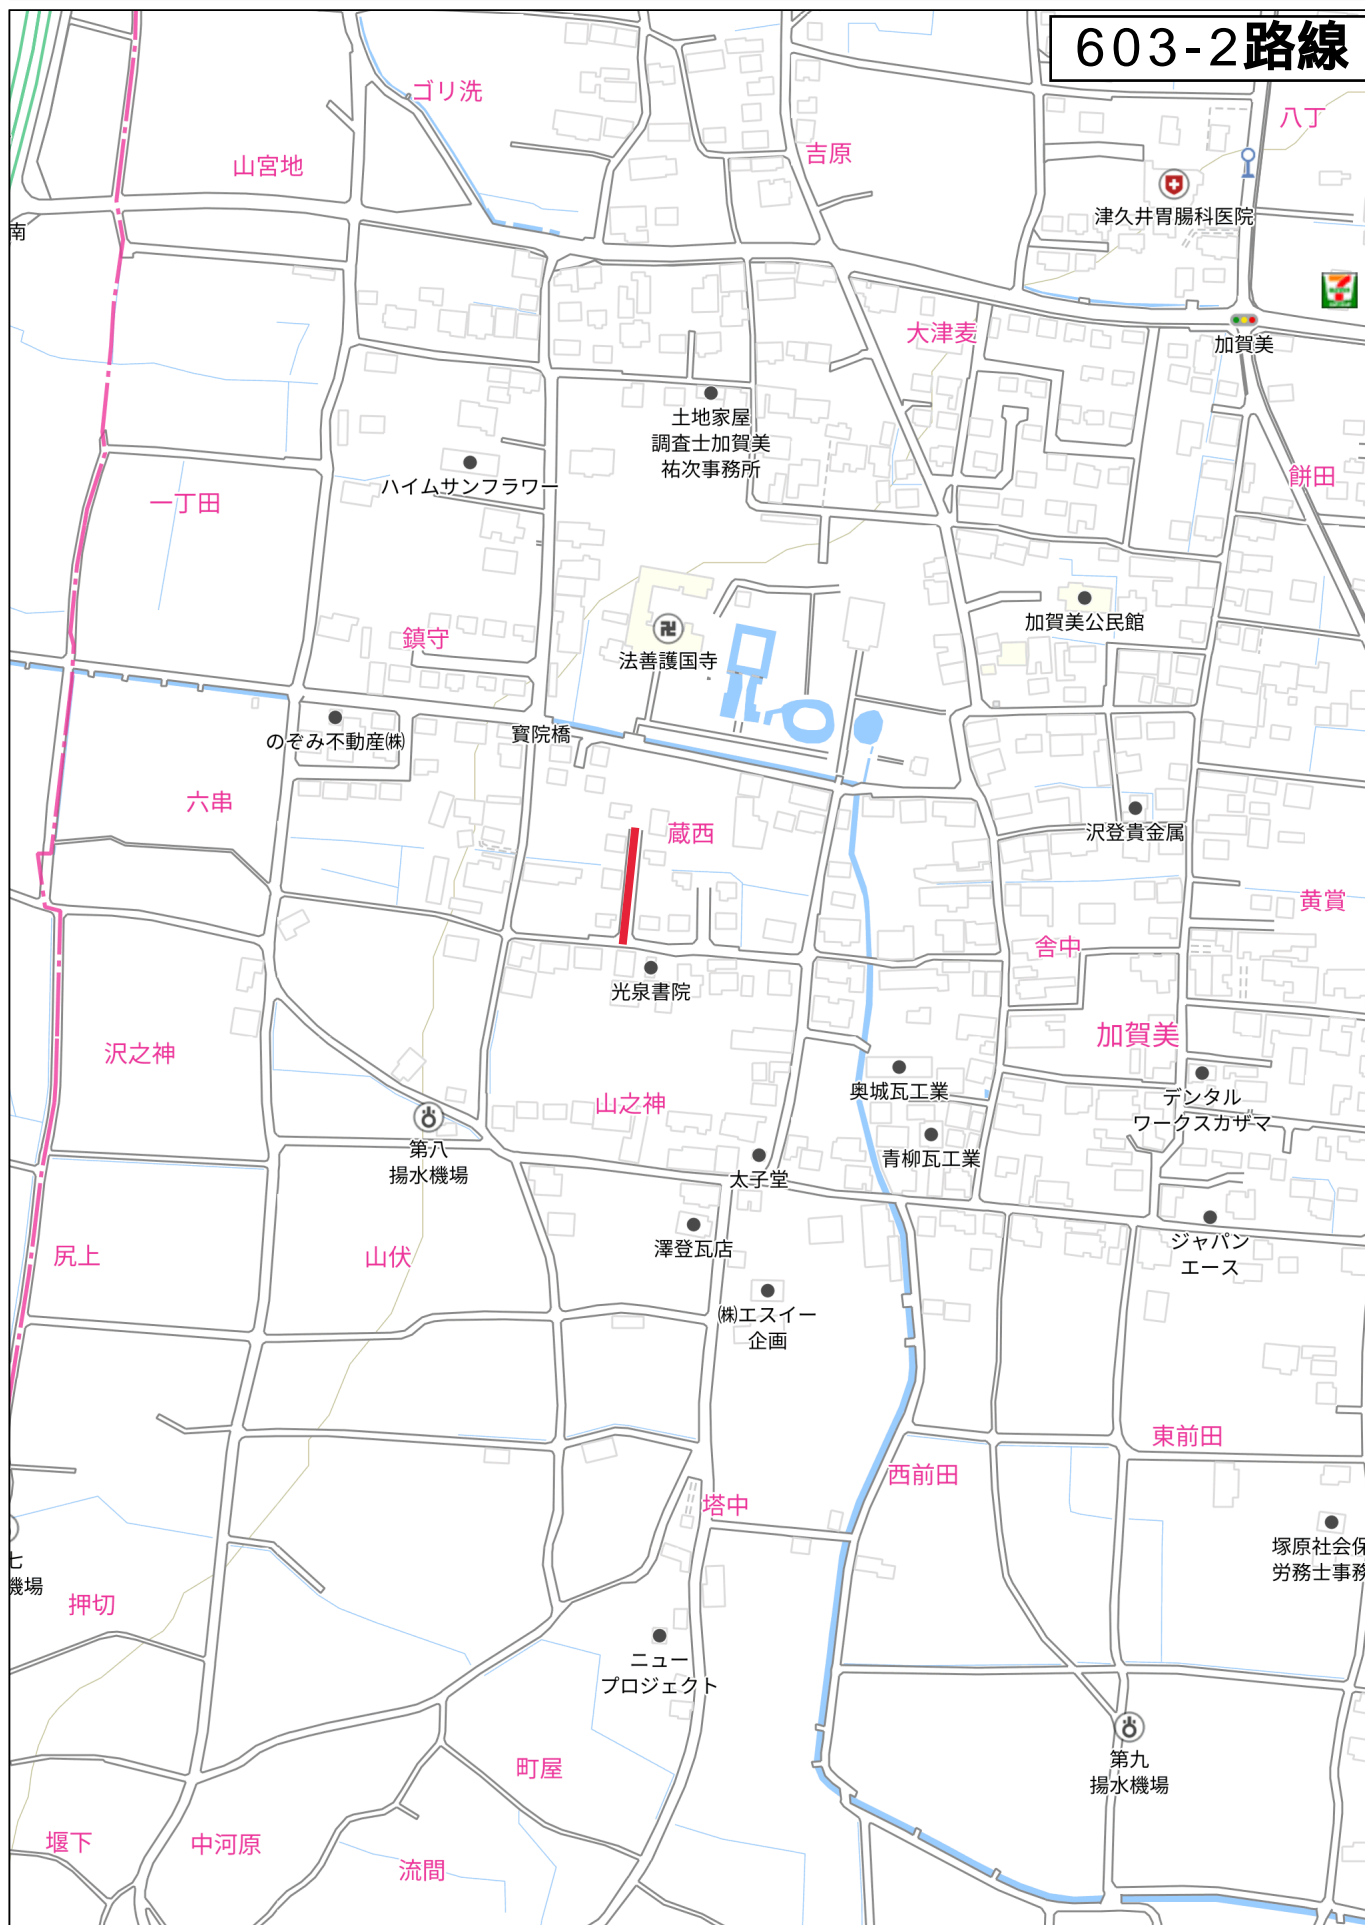

140m