


# 公共下水道人孔浮上防止対策実施設計業務委託(若草中学校東工区) 位置図

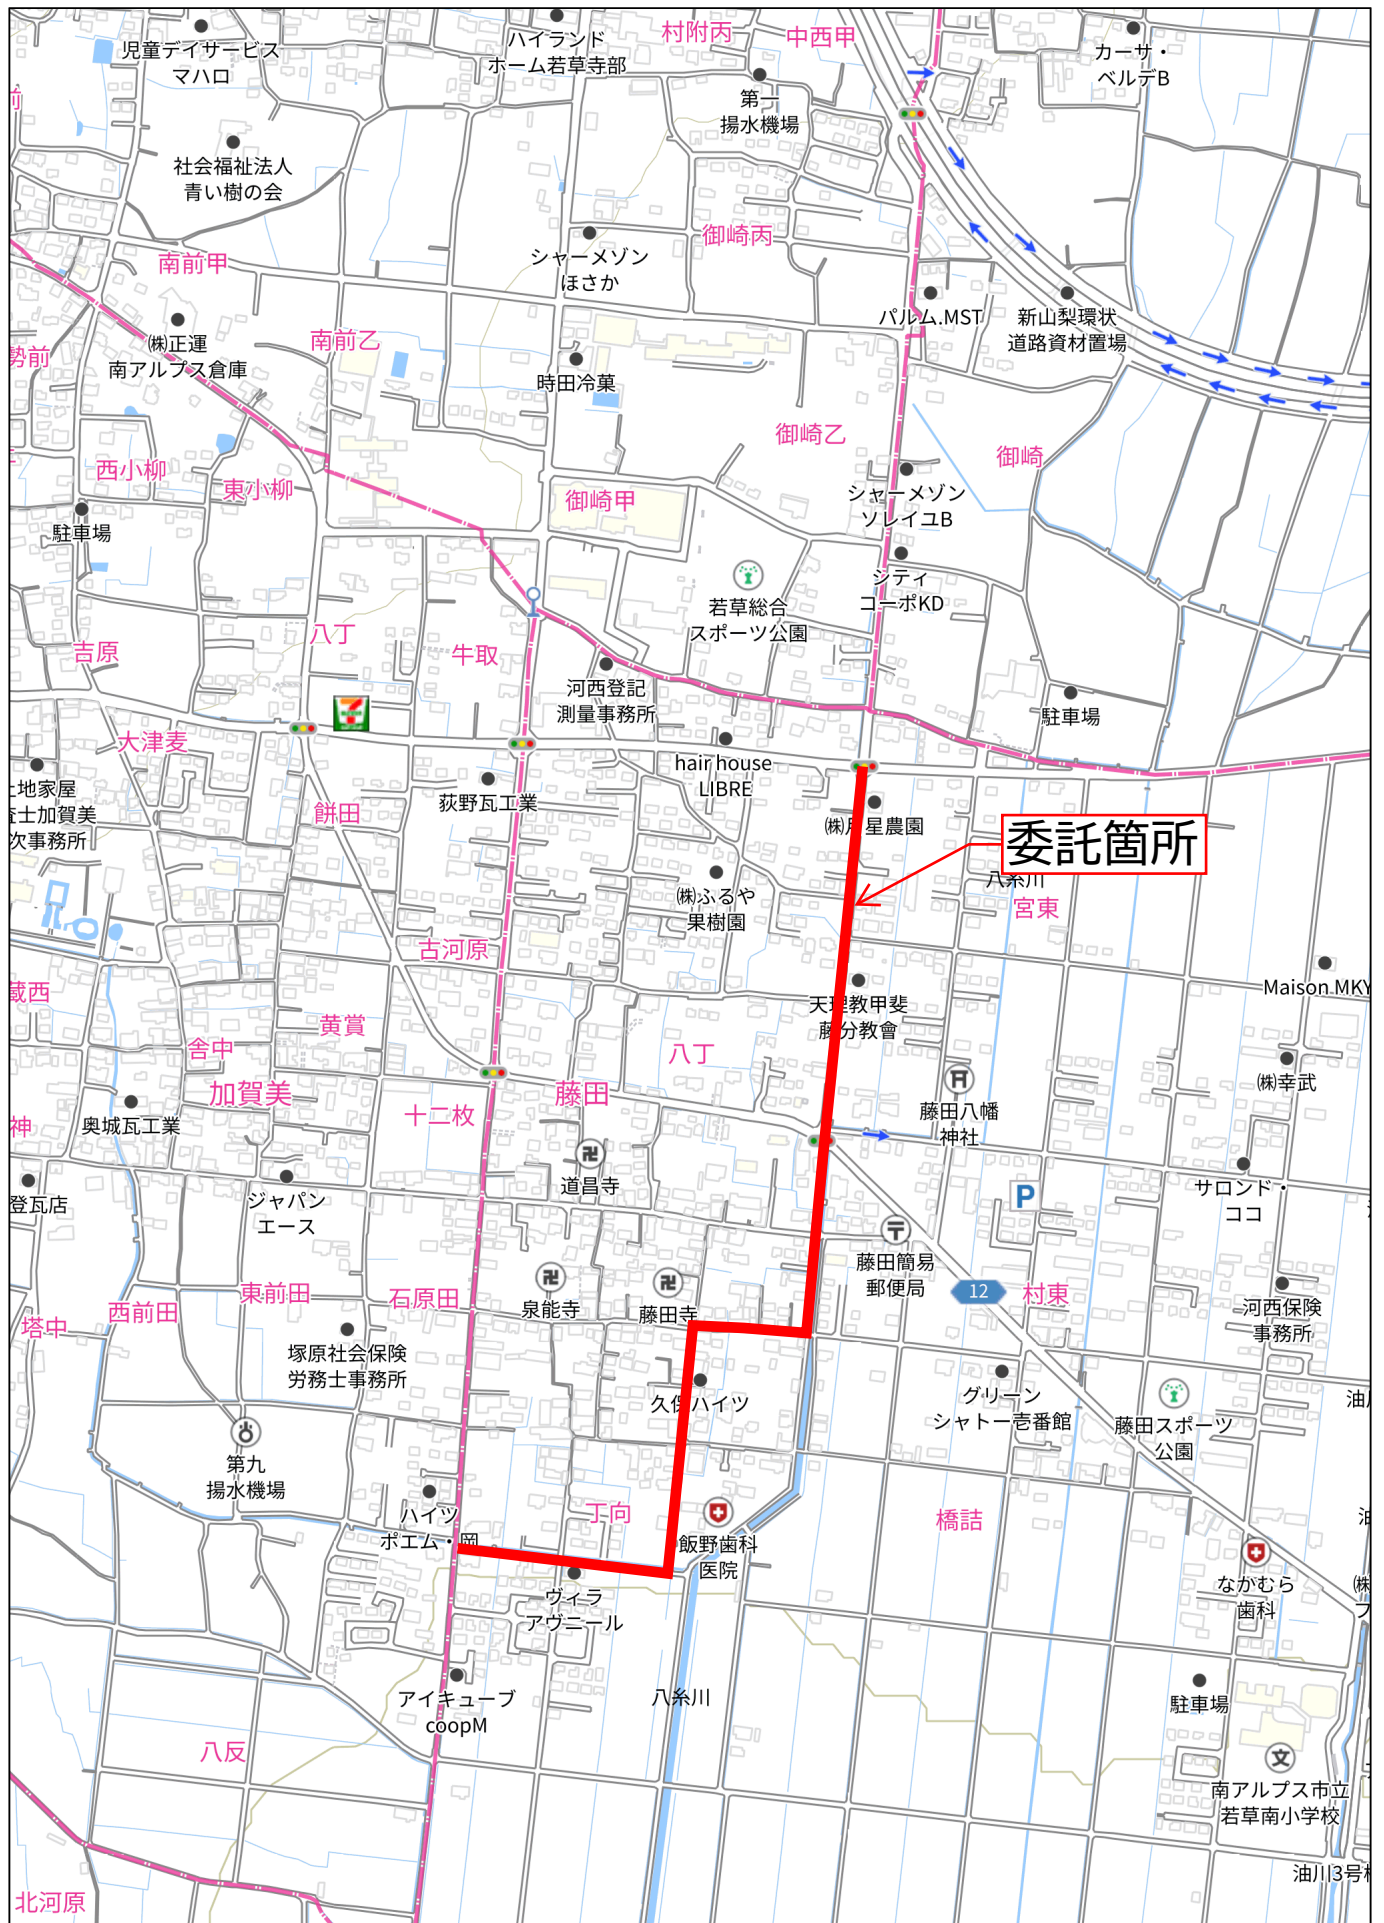

280m