


1階

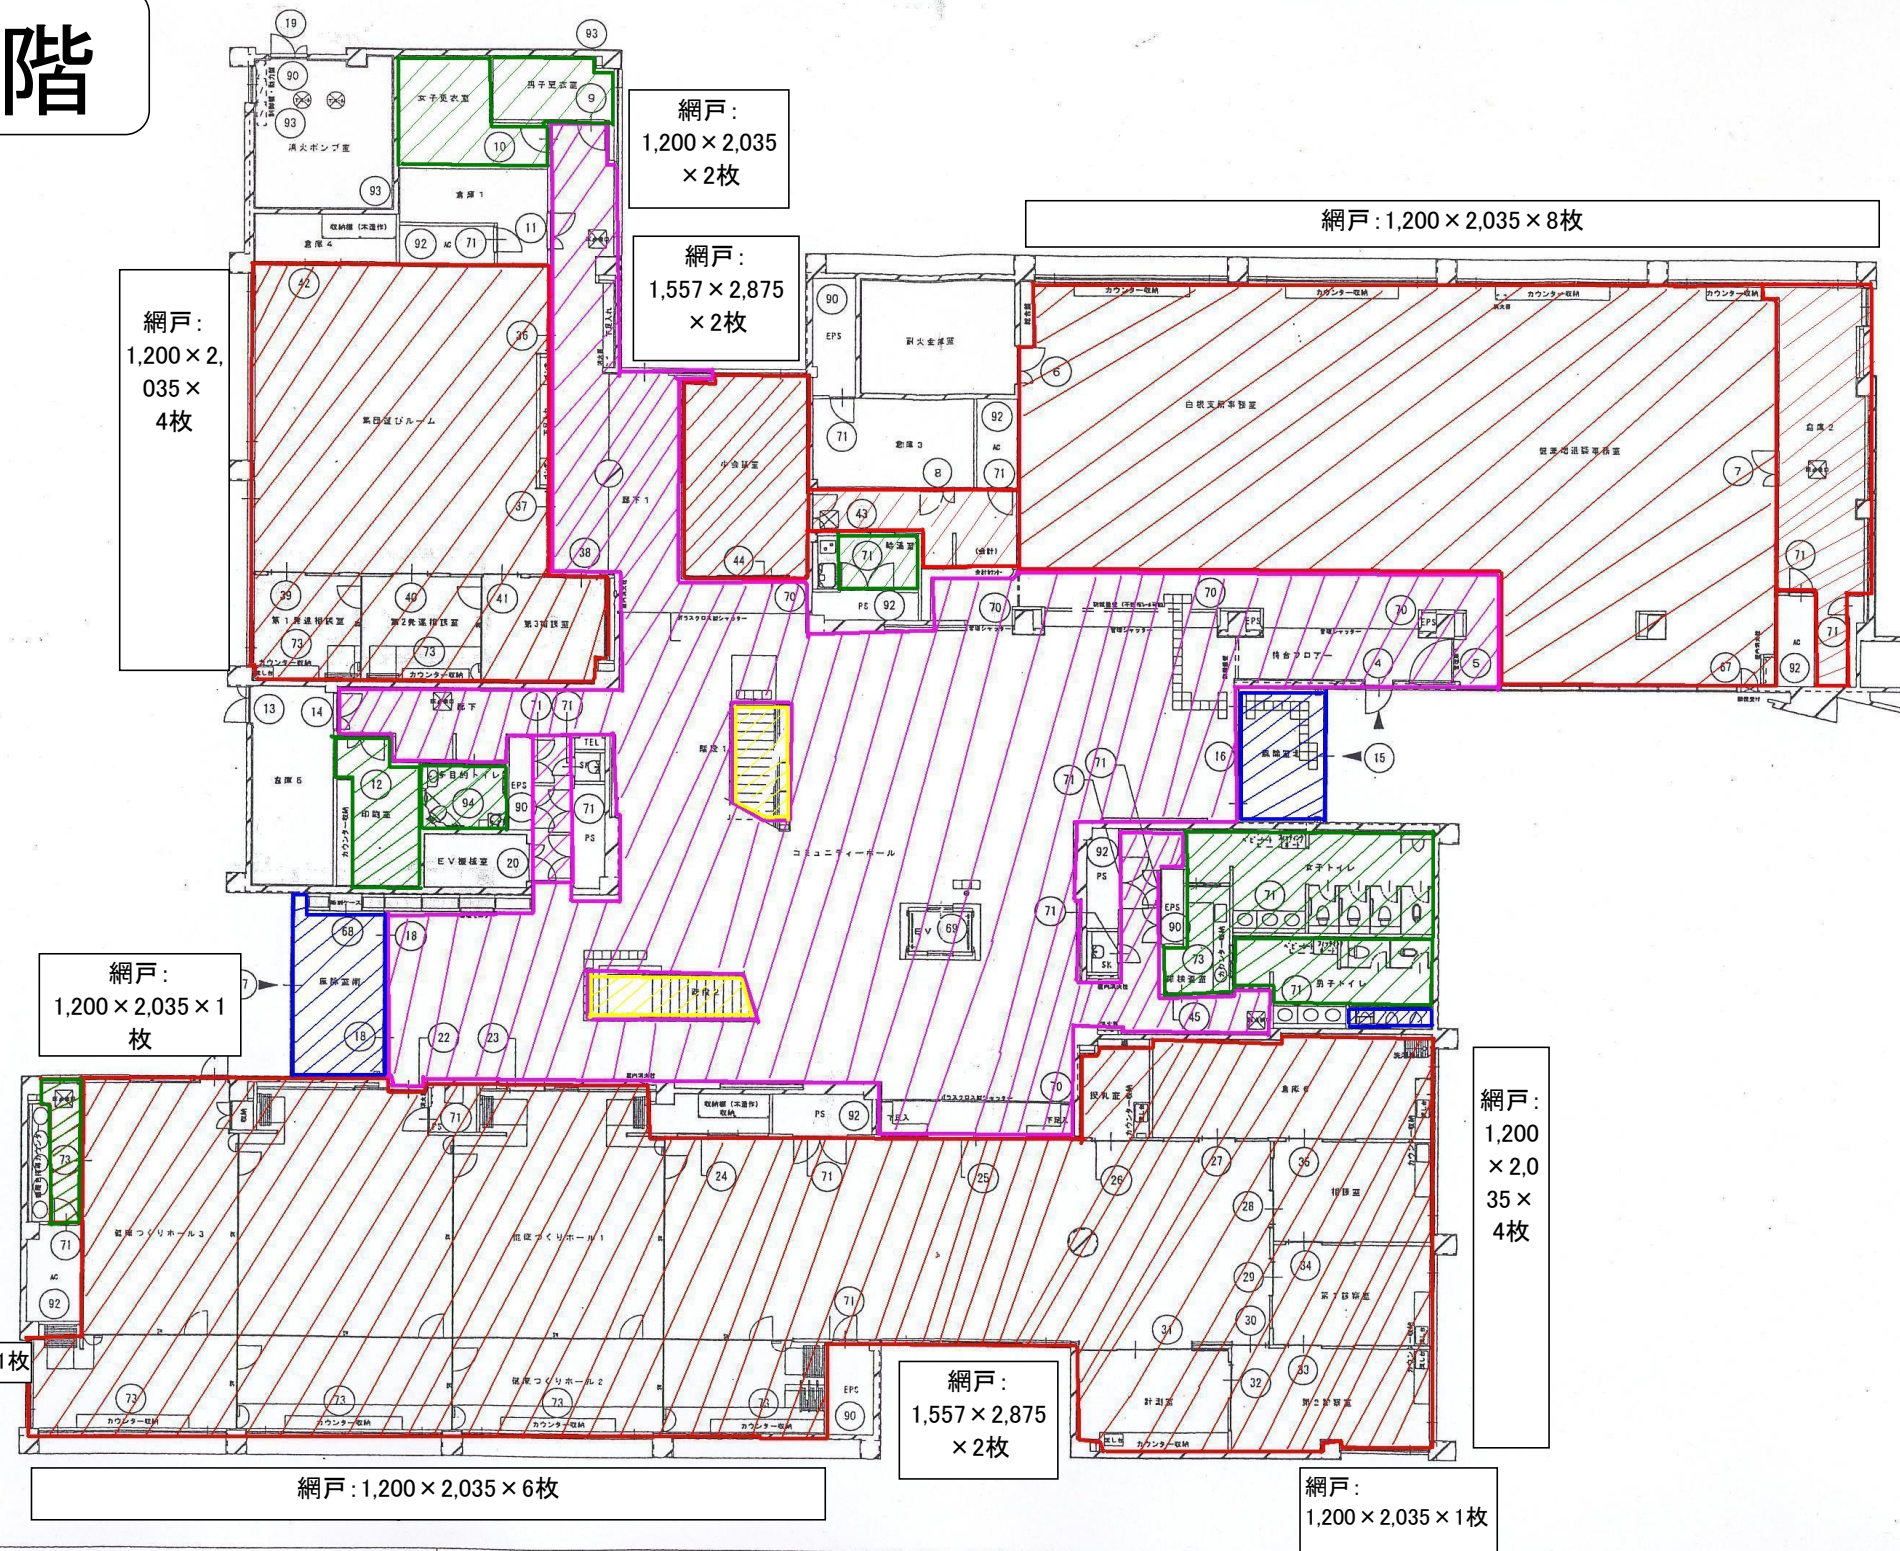

南アルプス市健康福祉センター（仮称） 建築工事 共同企業体

図面	審査	作成	訂正	図面	図面	工事名	南アルプス市健康福祉センター（仮称） 建築工事（建築工事）	年月日	21年 3月 11日	図面番号	
						図面名	1階 キープラン	縮尺	S=1:200		

☆色別仕上表

■タイル及びコンクリート部分	青
■タイルカーペット部分	赤
■天然ゴム部分	黄
■ビニールシート部分	緑
■フローリング部分	茶
■天然リノリウム部分	桃

2階



☆色別仕上表

■タイル及びコンクリート部分	青
■タイルカーペット部分	赤
■天然ゴム部分	黄
■ビニールシート部分	緑
■フローリング部分	茶
■天然リノリウム部分	桃