


## 唐樋川広場平面図

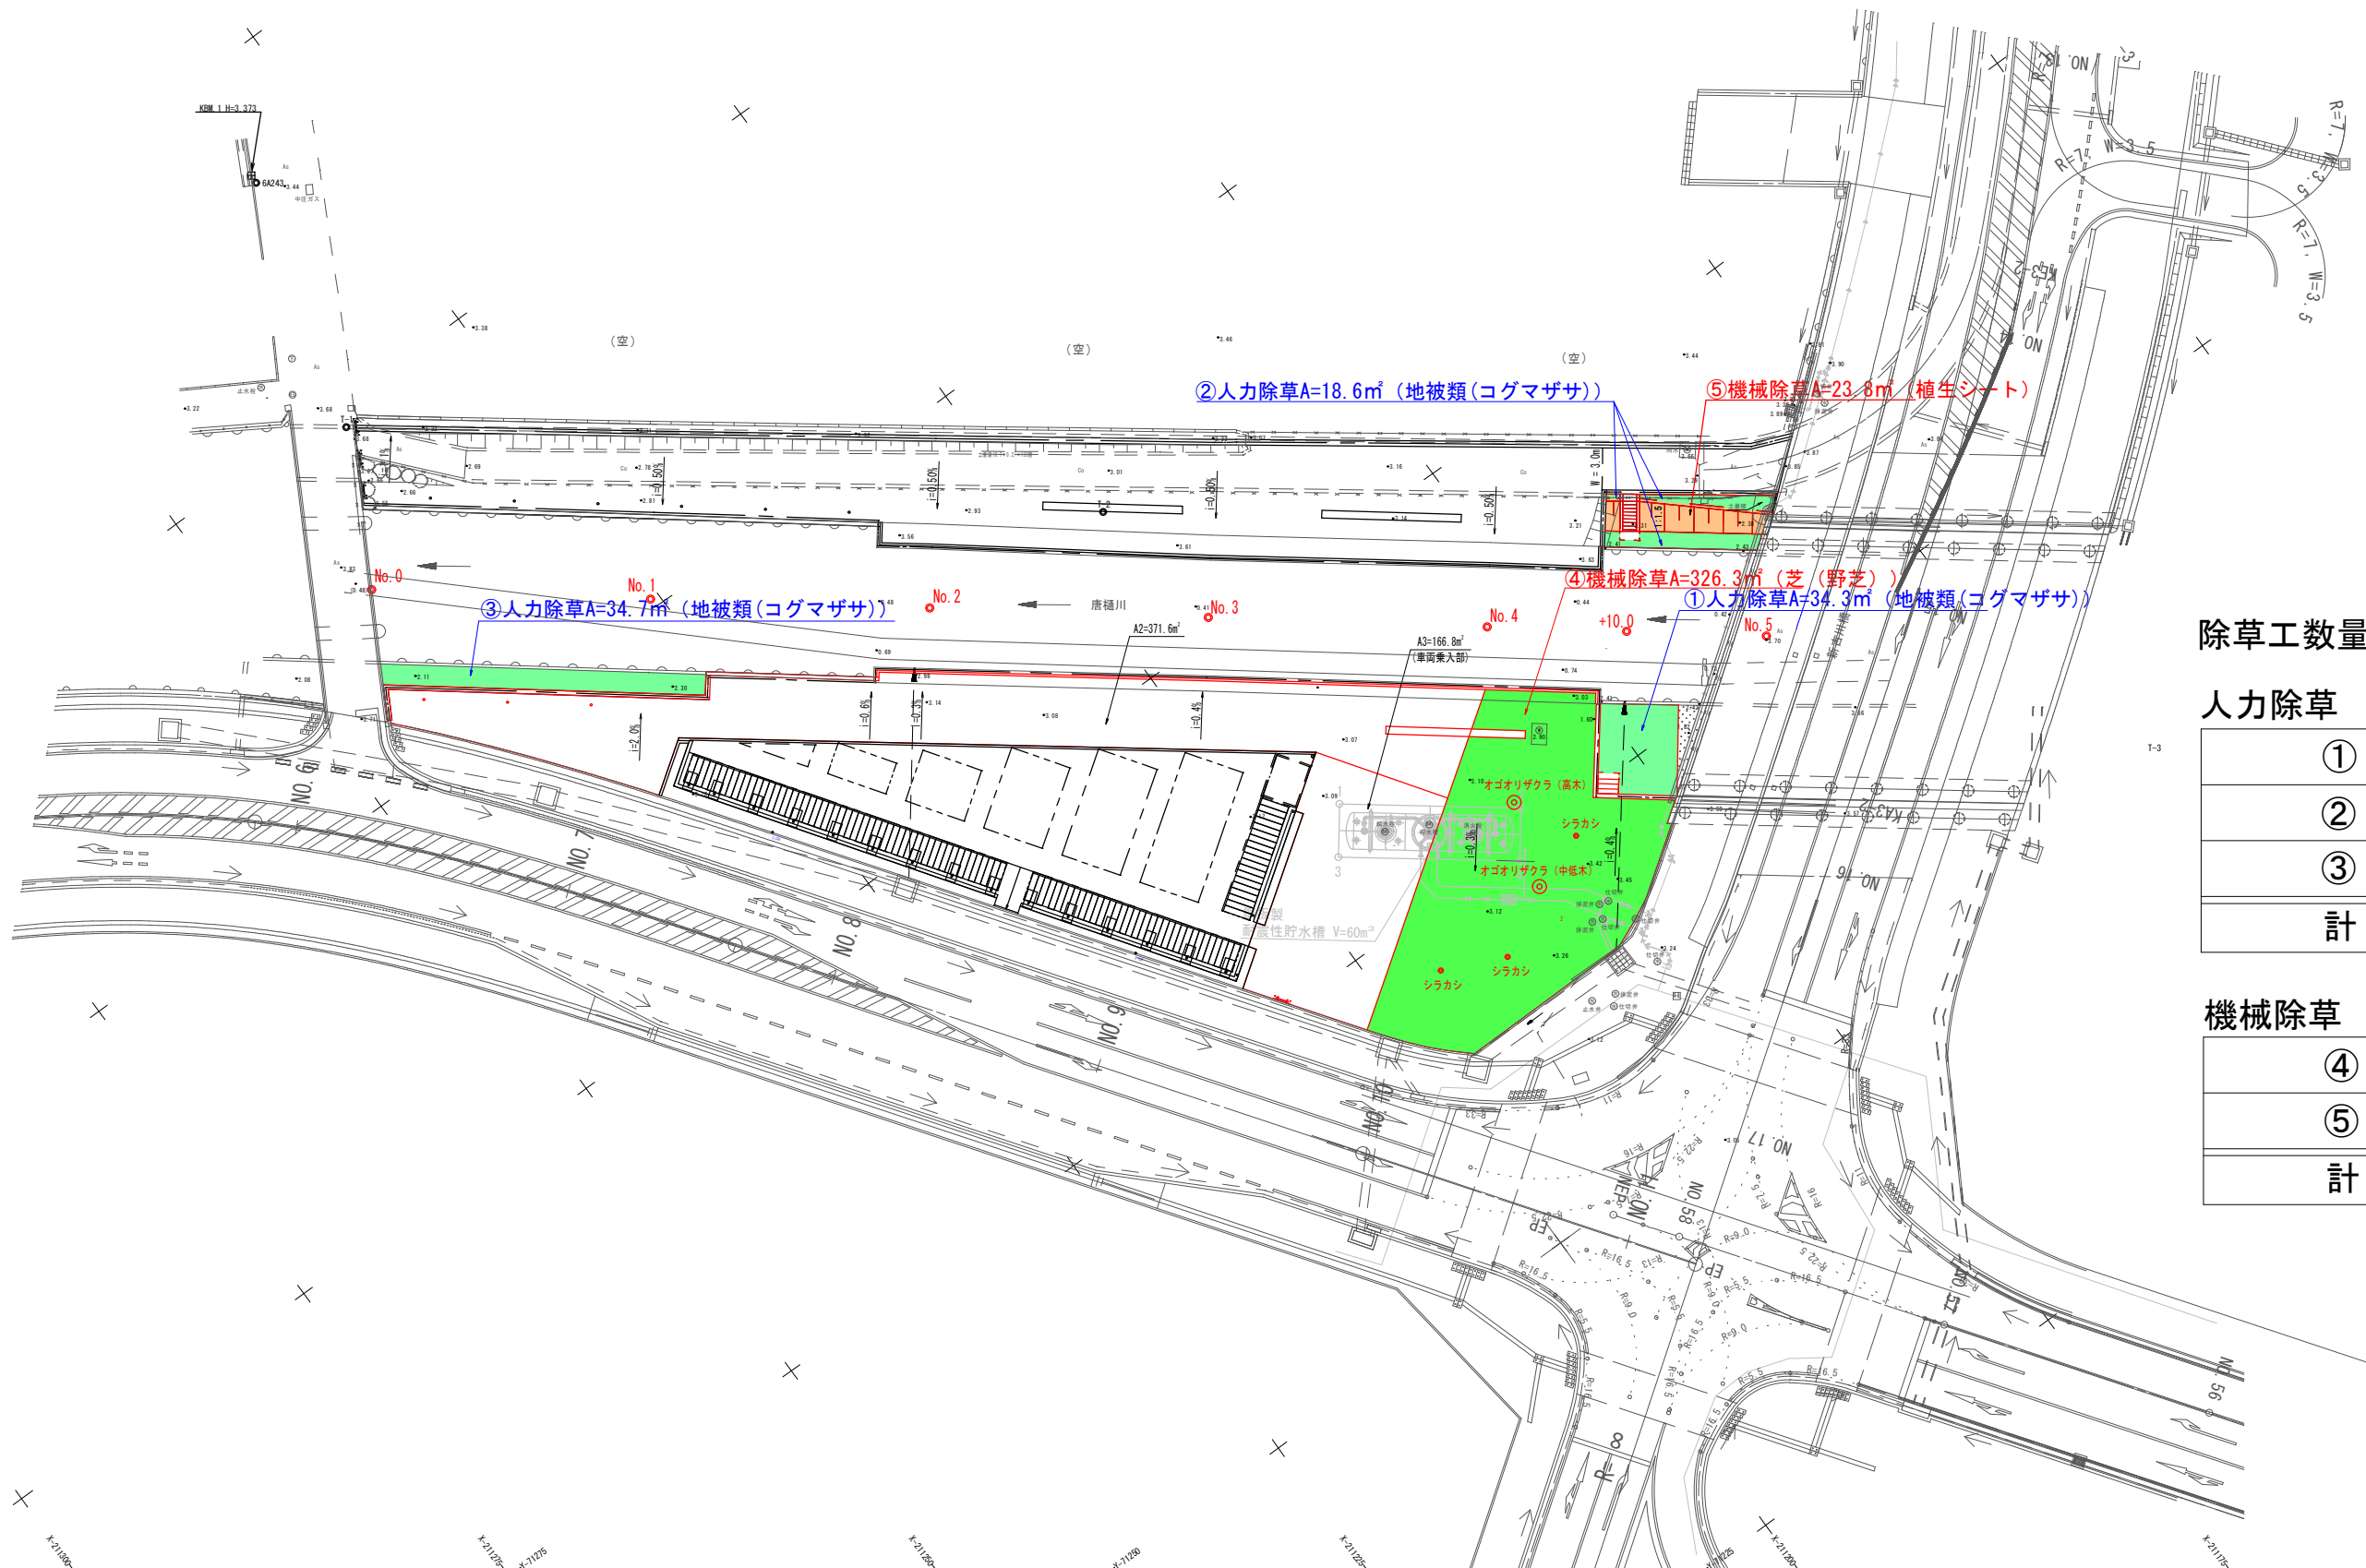

### 除草工数量

#### 人力除草

①	34.3m <sup>2</sup>
②	18.6m <sup>2</sup>
③	34.7m <sup>2</sup>
計	87.6m <sup>2</sup>

#### 機械除草

④	326.3m <sup>2</sup>
⑤	23.8m <sup>2</sup>
計	350.1m <sup>2</sup>