


令和 4 年度

施行地	栃木県那須郡那須町大字高久甲字高久第一国有林101へ林小班									
工事名	レ ク リ エ ー シ ョ ン の 森 歩 道 改 修 工 事									
主要 工種	歩道改修		数量	80.0m	山腹安定面積	—	貯砂量	—	現 溪 床勾配	—
集 水 面 積	—	崩壊の 方位	—	山腹平均傾斜	0°	海拔高	320 m	計画 勾配	—	
		有林地	100%	無林地	—	年降雨量	1,961 mm	最大日雨量	607 mm	
地 質	適潤性褐色森林土(偏乾亜型)									
塩 那 森 林 管 理 署										


図 面 目 録

図 面 番 号	図 面 名	枚 数
1	位置図	1
2	施業地平面図	1
3	ウッドチップ舗装工標準図	1
4		
5		
6		
7		
8		
9		
10		
11		
12		
13		
14		
15		
16		
17		
18		
19		
20		
21		
22		
23		
24		
計		3

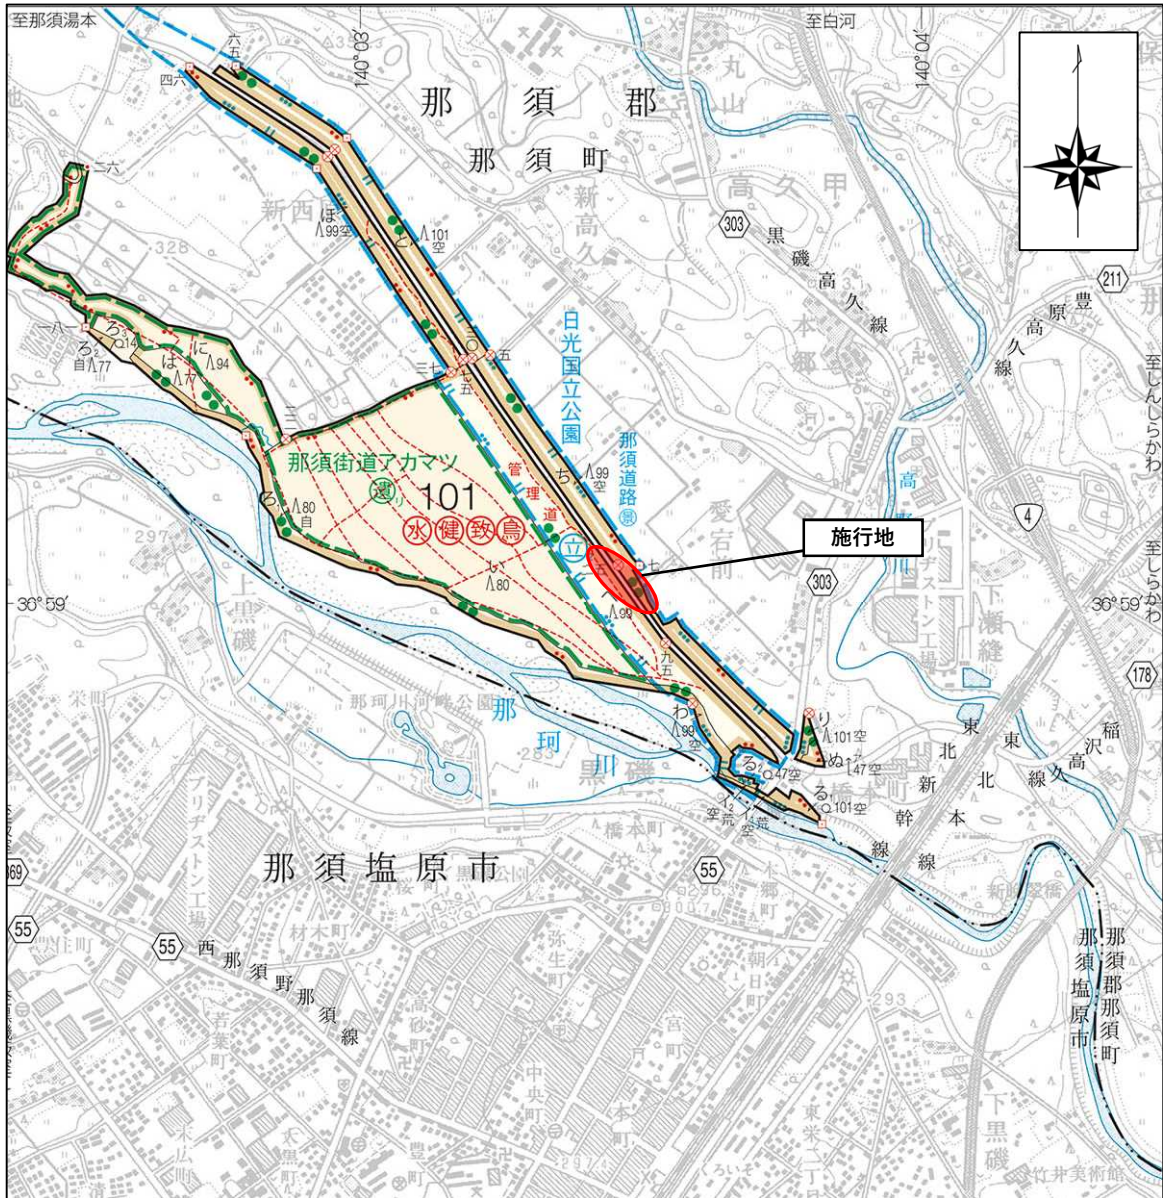

凡 例	
	施 行 地


年 度	令和4年度		
図 面 名	位 置 図		
施 行 地	栃木県那須郡那須町大字高久甲 字高久第一国有林101へ林小班		
工 事 名	レクリエーションの森歩道改修工事		
図面番号	1	縮 尺	1:20,000
設 計 者		製 図 者	
関東森林管理局		塩那森林管理署	No.

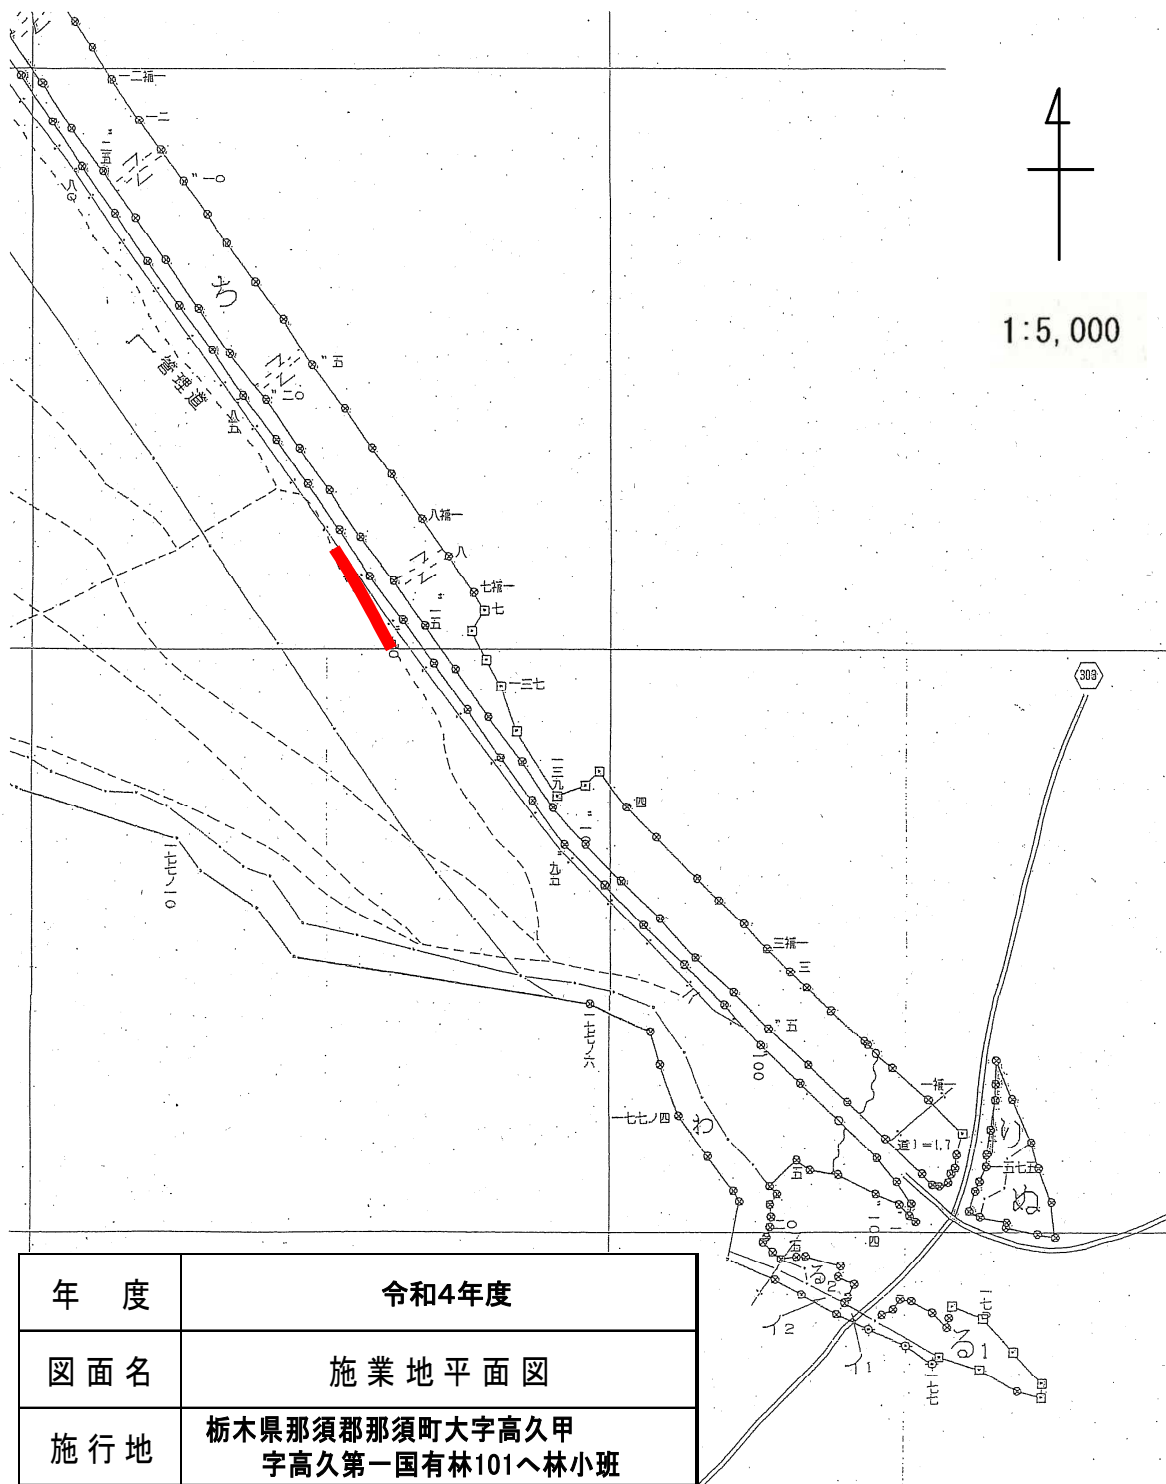


年 度	令和4年度		
図 面 名	施 業 地 平 面 図		
施 行 地	栃木県那須郡那須町大字高久甲 字高久第一国有林101へ林小班		
工 事 名	レクリエーションの森歩道改修工事		
図面番号	2	縮 尺	1:5,000
設 計 者		製 図 者	
関東森林管理局	塩那森林管理署	No.	

ウッドチップ舗装工標準図 縮尺 S=1/20

横断面図

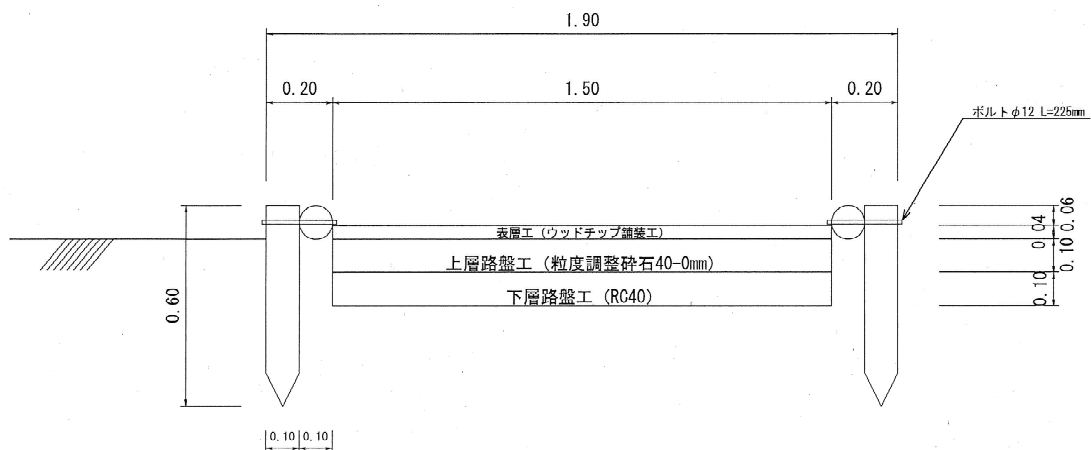

側面図

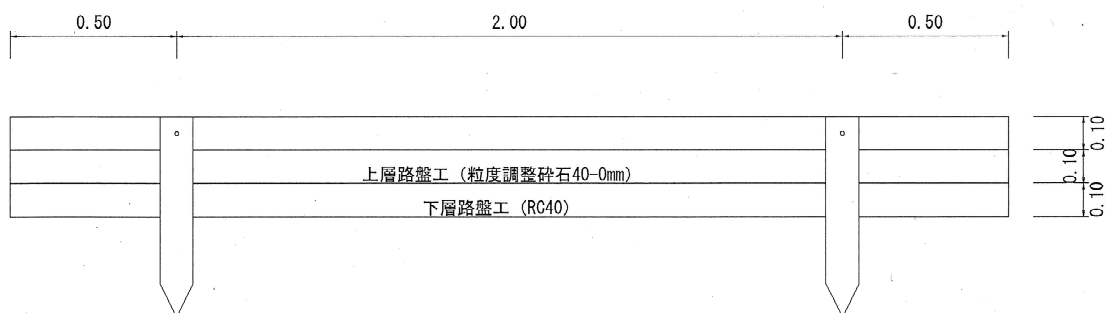

名称	規格	摘要
横木	長3.0m 末口φ10cm	防腐処理済
杭木	長0.6m 末口φ10cm	防腐処理済
ボルト	M12mm L=225mm	
上層路盤	粒度調整碎石 (M-40)	
下層路盤	再生碎石 (RC-40)	