



令和5年度

小沢復旧治山工事(R4補正)

設 計 図

表紙共 枚


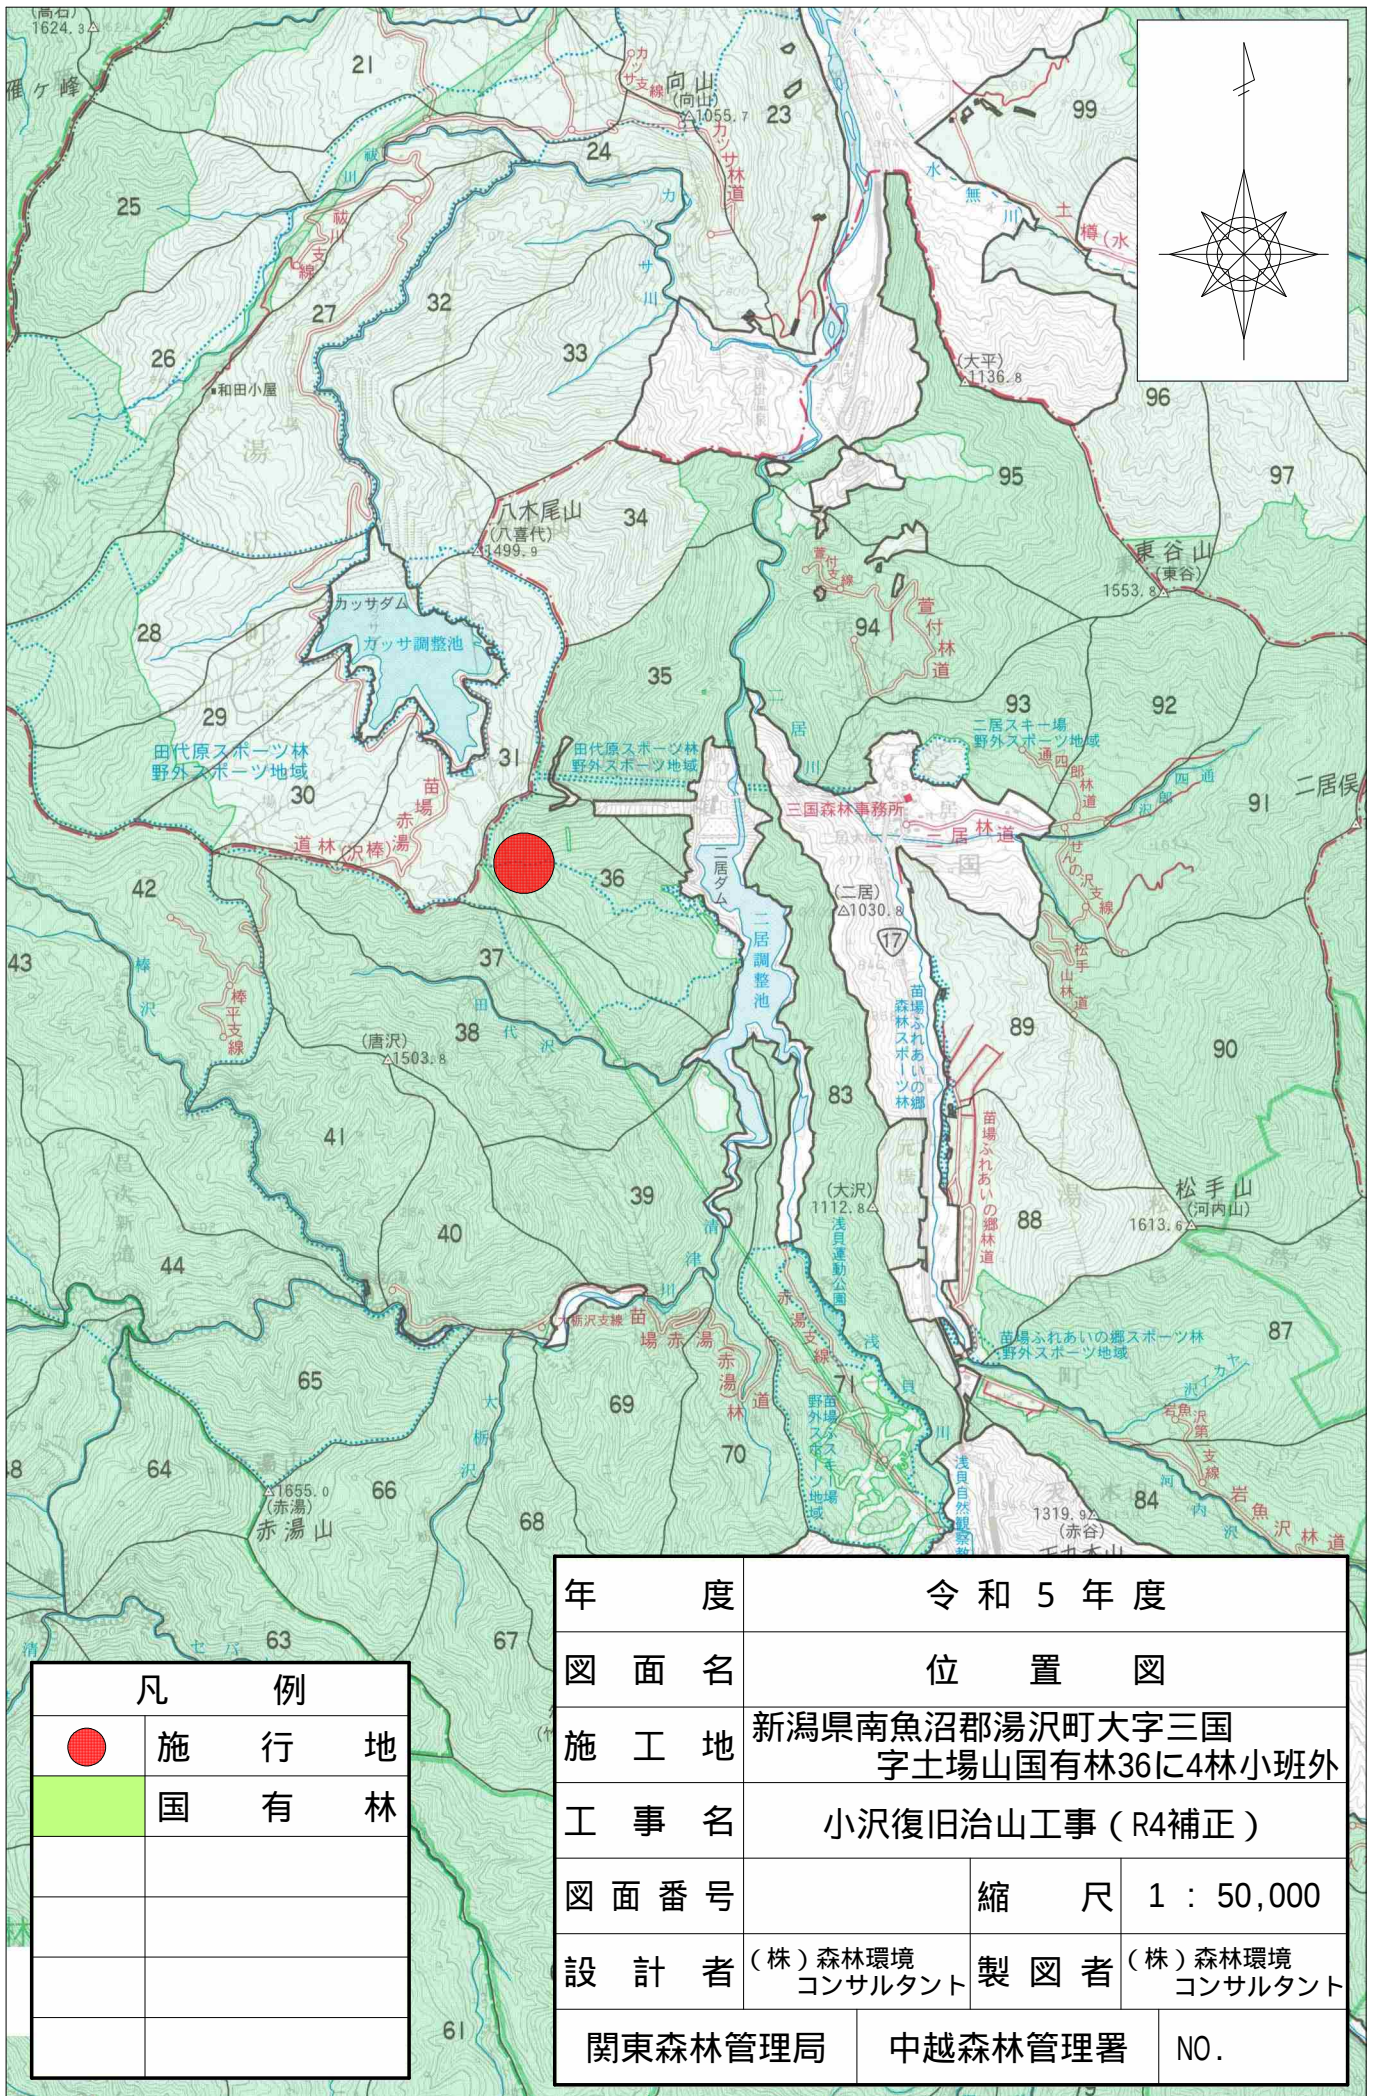


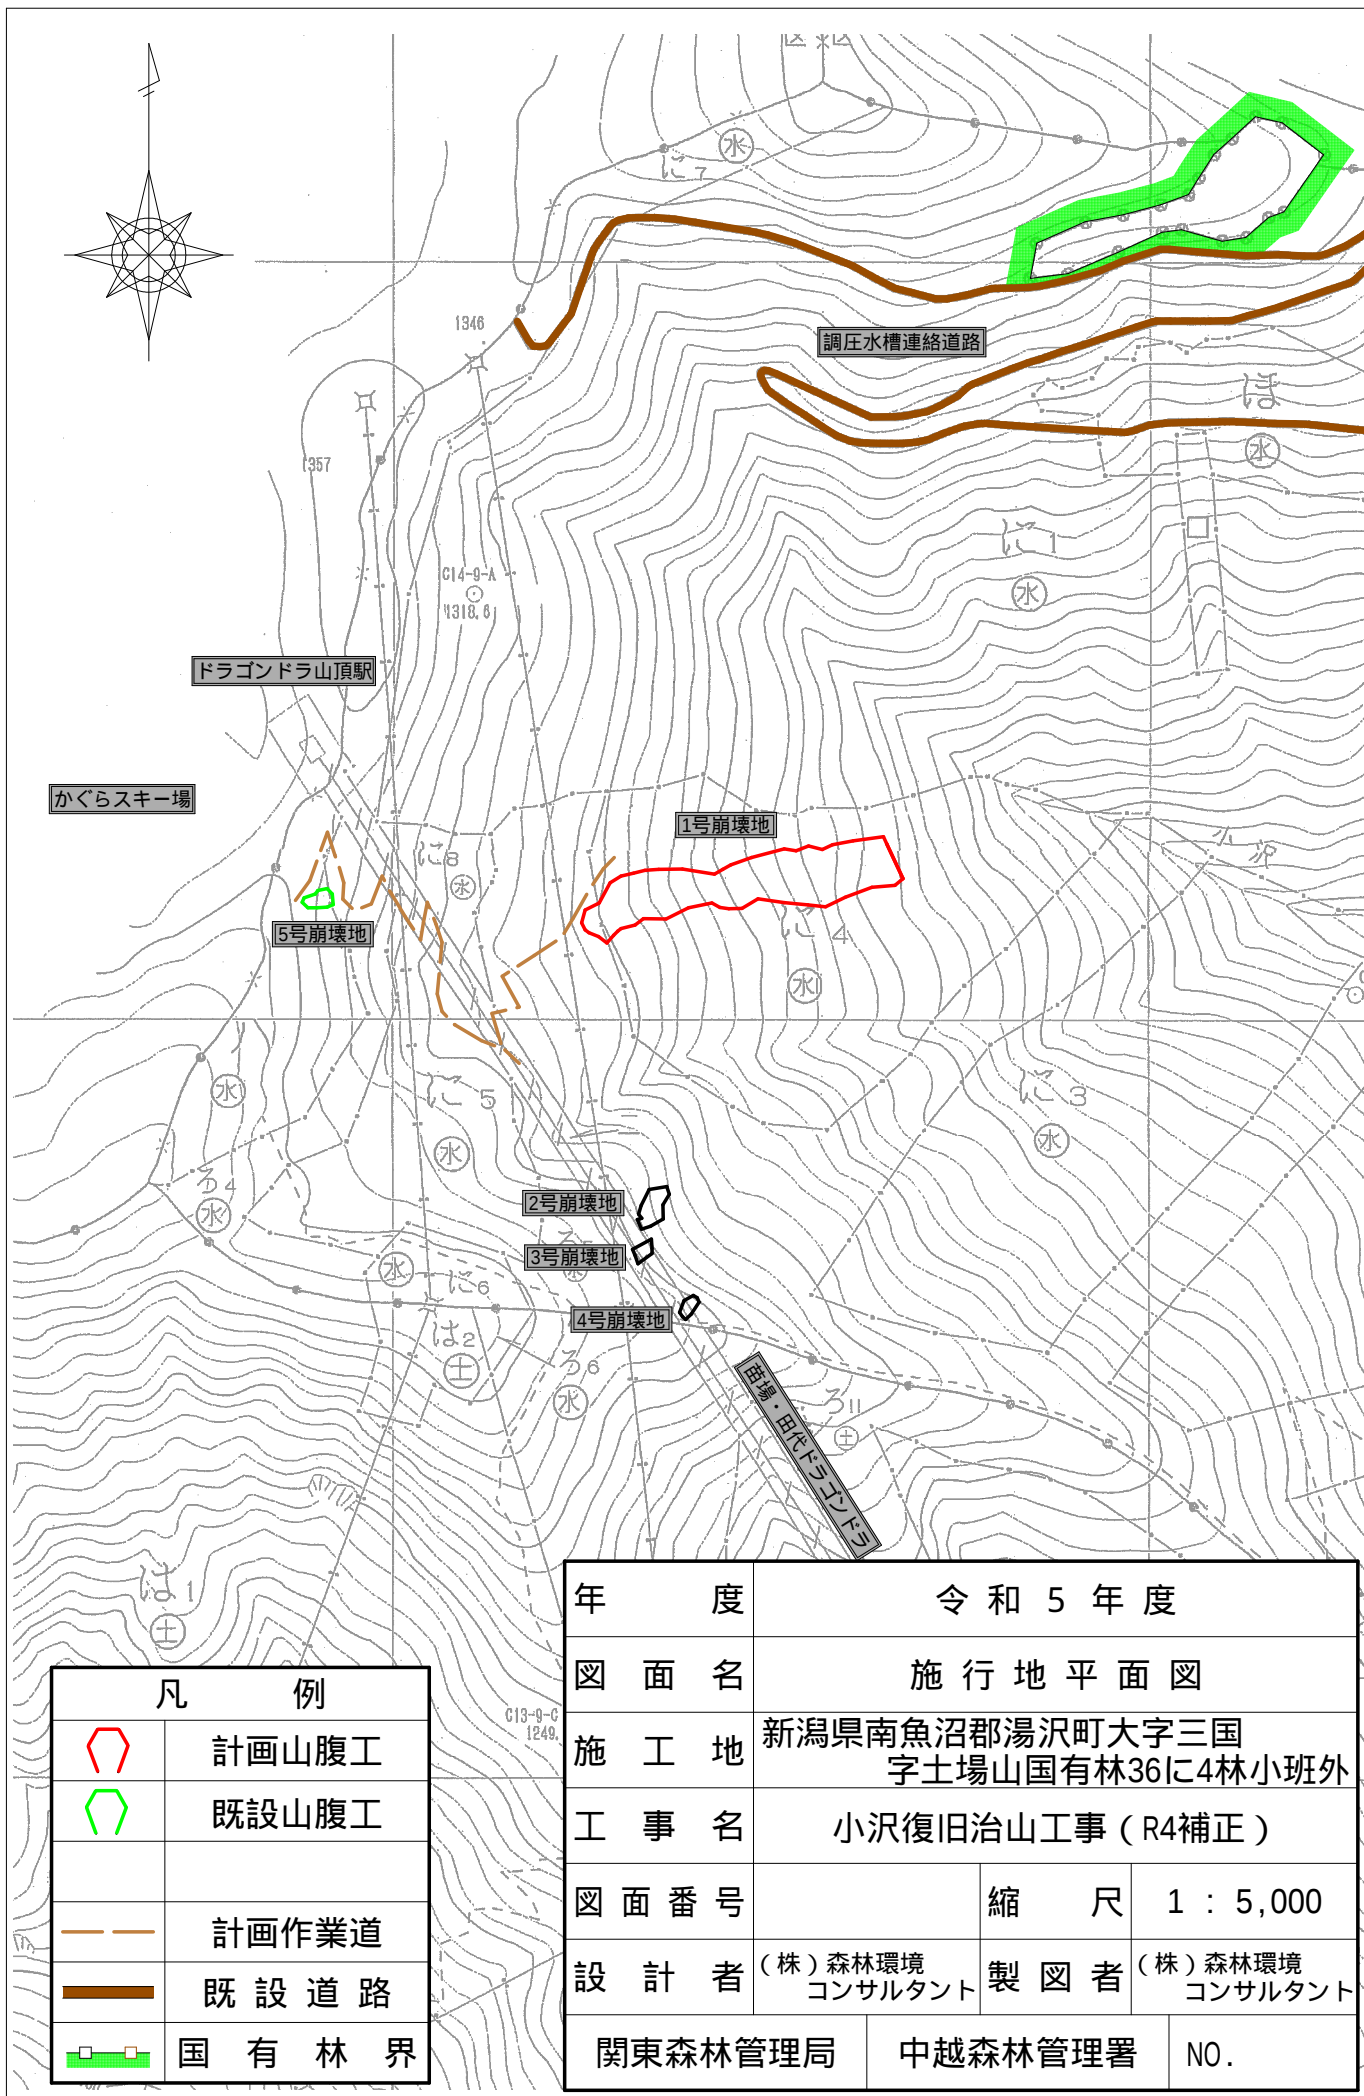

凡 例	
	計画山腹工
	既設山腹工
	計画作業道
	既設道路
	国 有 林 界

年 度	令 和 5 年 度		
図 面 名	施 行 地 平 面 図		
施 工 地	新潟県南魚沼郡湯沢町大字三国 字土場山国有林36に4林小班外		
工 事 名	小沢復旧治山工事（R4補正）		
図 面 番 号		縮 尺	1：5,000
設 計 者	(株) 森林環境 コンサルタント	製 図 者	(株) 森林環境 コンサルタント
関東森林管理局		中越森林管理署	NO.

表層土砂流出抑制対策工標準構造図

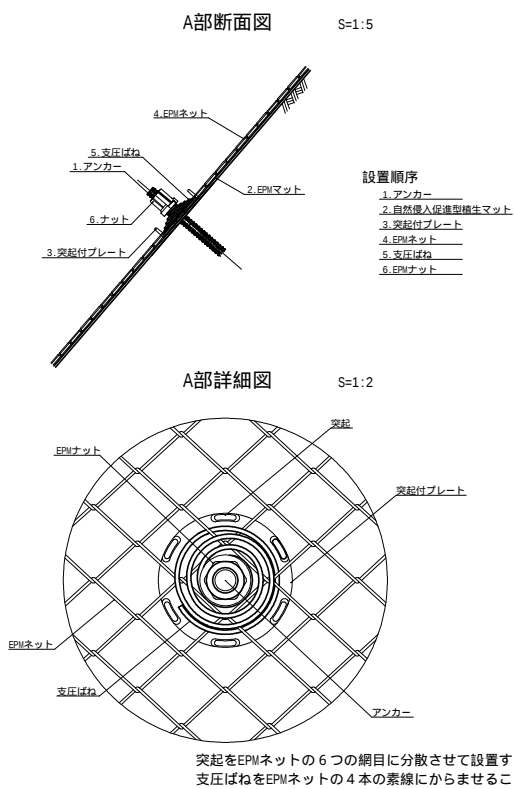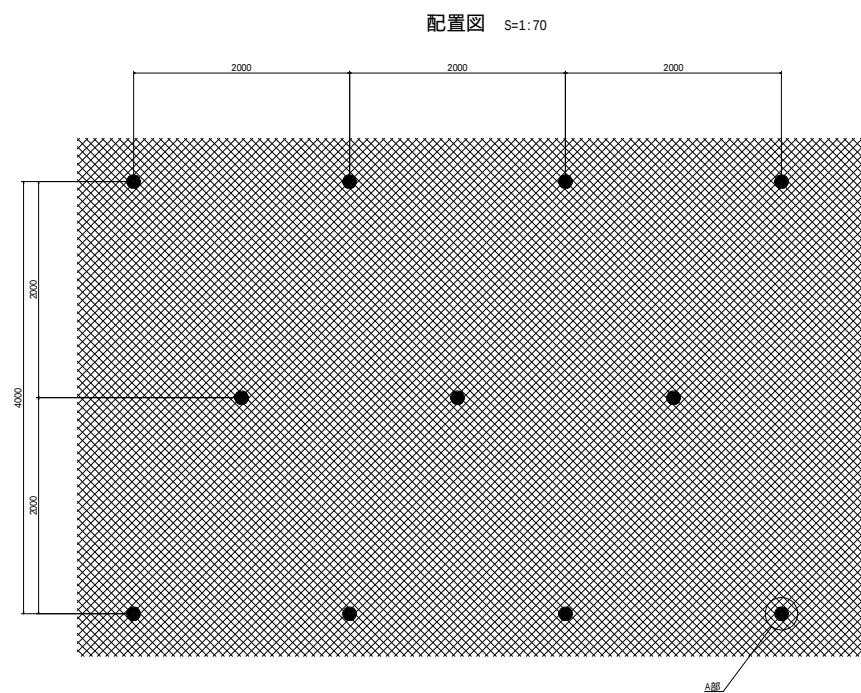

材料明細書 (1000㎡当たり)

名称	規格寸法	数量	単位	備考
自然侵入促進型植生マット	M-2型 1.0m×10m	1200.0	㎡	
補助アンカーピン	φ9×200	4770.0	本	
止め釘	L=150	2600.0	本	
EPMネット	1型 菱形 AZA-40H φ2.6×50×50	1300.0	㎡	
アンカー	SD345 D19 L=1,000	260.0	本	
パッチンスペース	D19用	520.0	本	
グラウト材		0.468	m3	
突起付プレート	φ124-6t	260.0	個	
支圧バネ	φ100×H50	260.0	個	
EPMナット	D19用	260.0	個	

図面名	表層土砂流出抑制対策工標準図		
図面番号		縮尺	図示