

市

位置図

S=1:20000

早池林道 被災箇所1号 0.5km地点

切明林道 被災箇所1号 0.1km地点

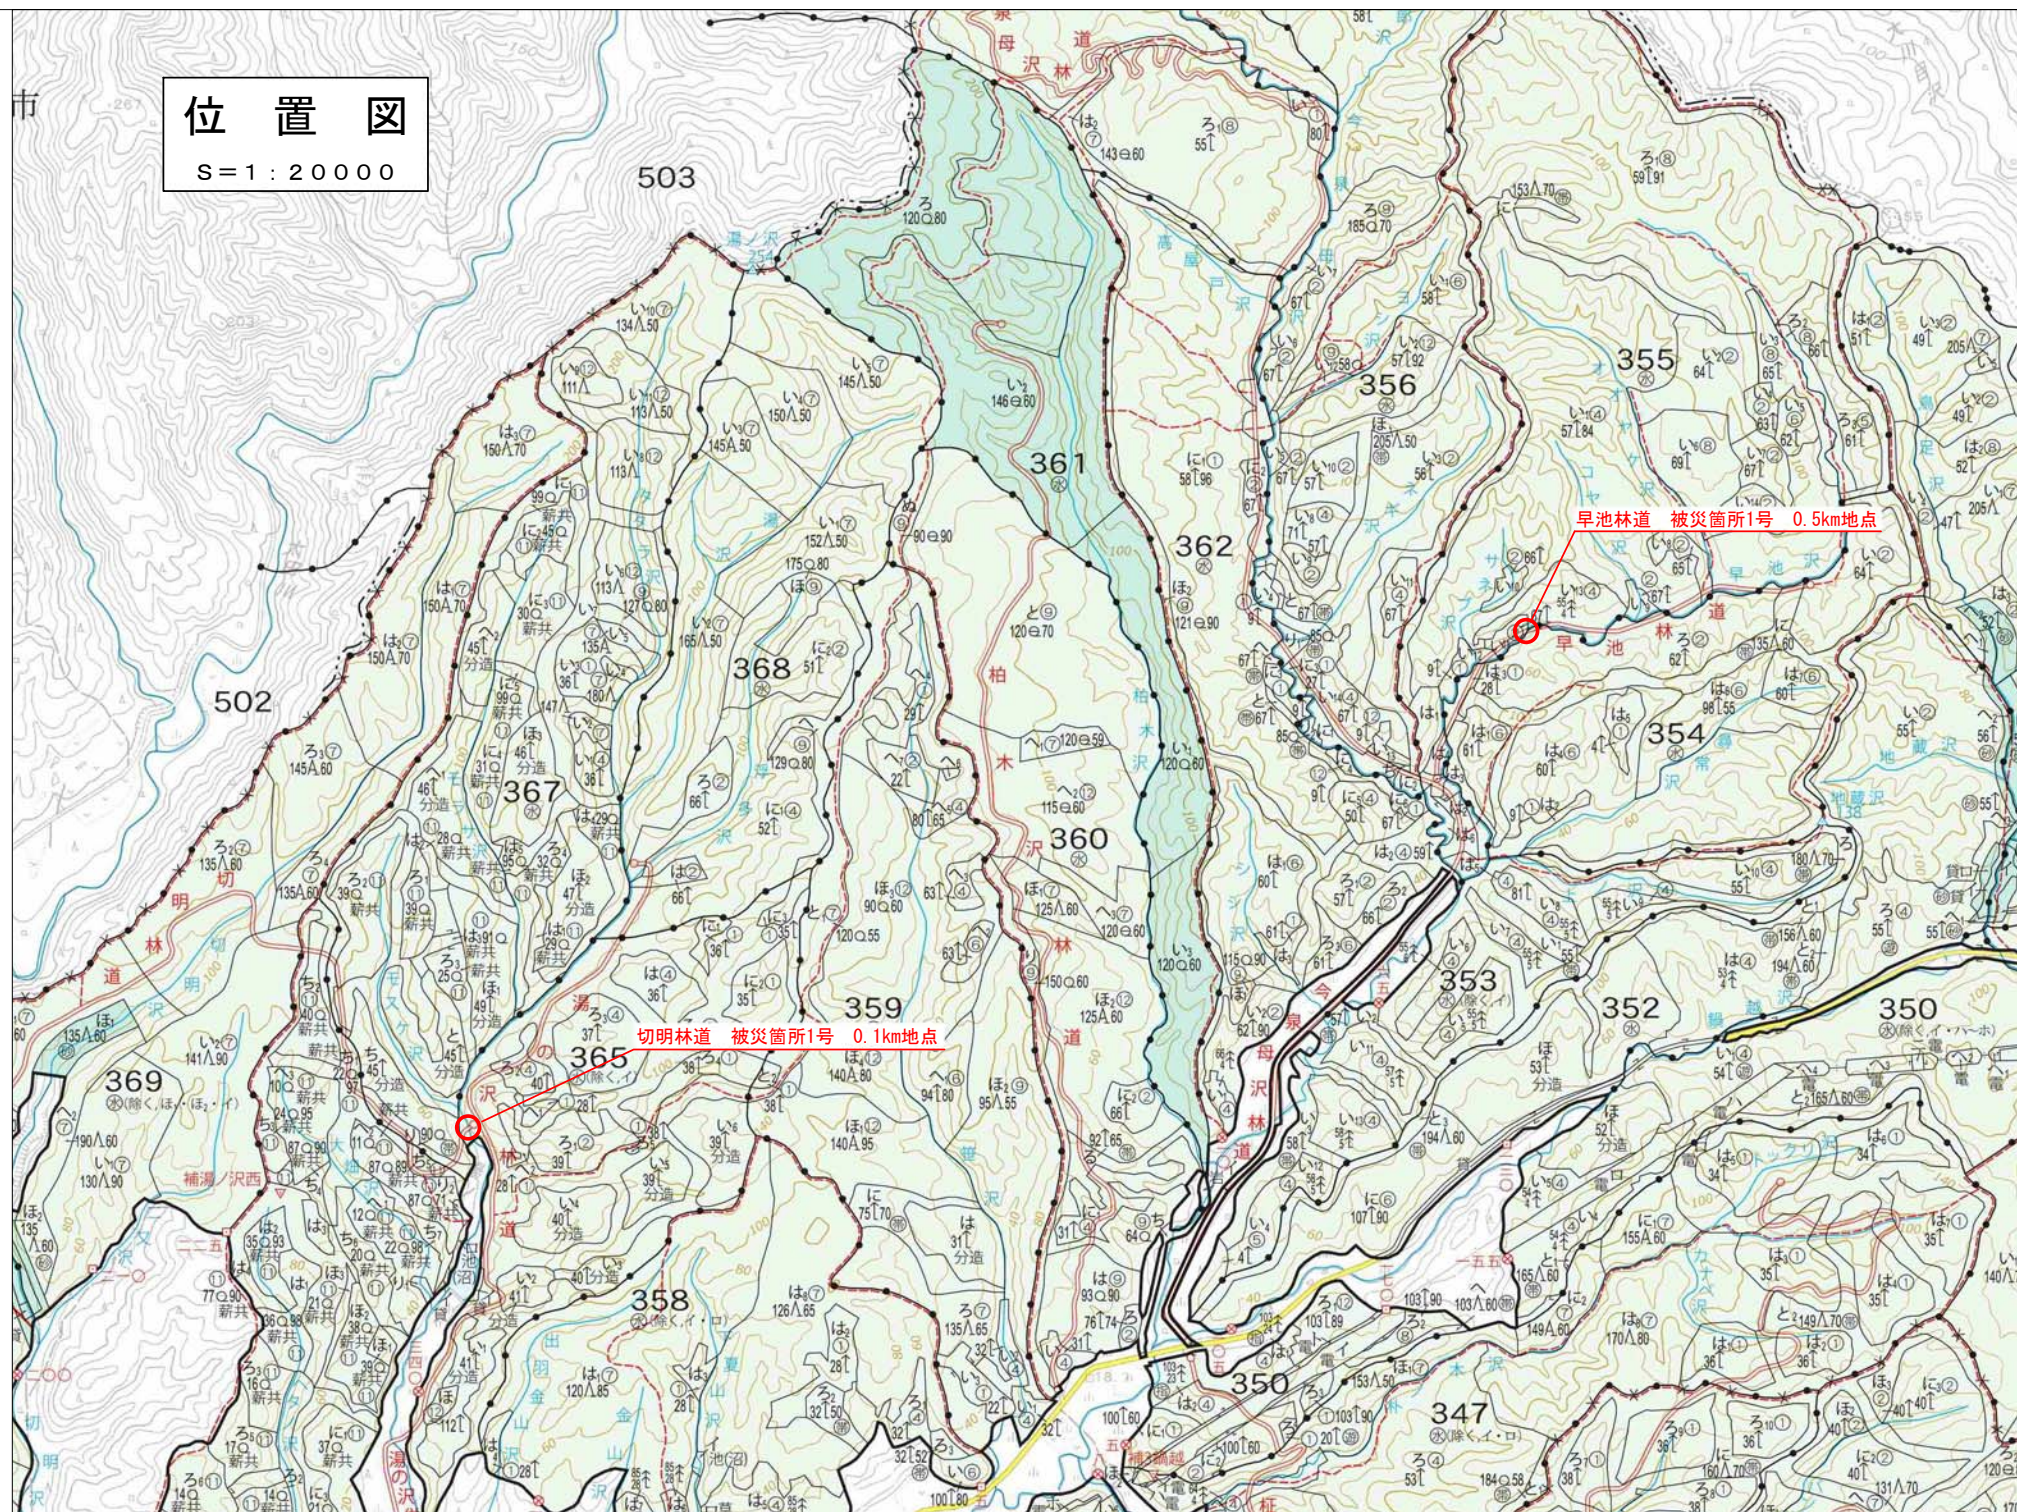


図 名	縦断図
署 名	東北森林管理局 津軽森林管理署金木支署
名 称	早池林道災害復旧工事
縮 尺	V=1 : 100 H=1 : 100

被災番号 1 0.5Km

No. 1-1

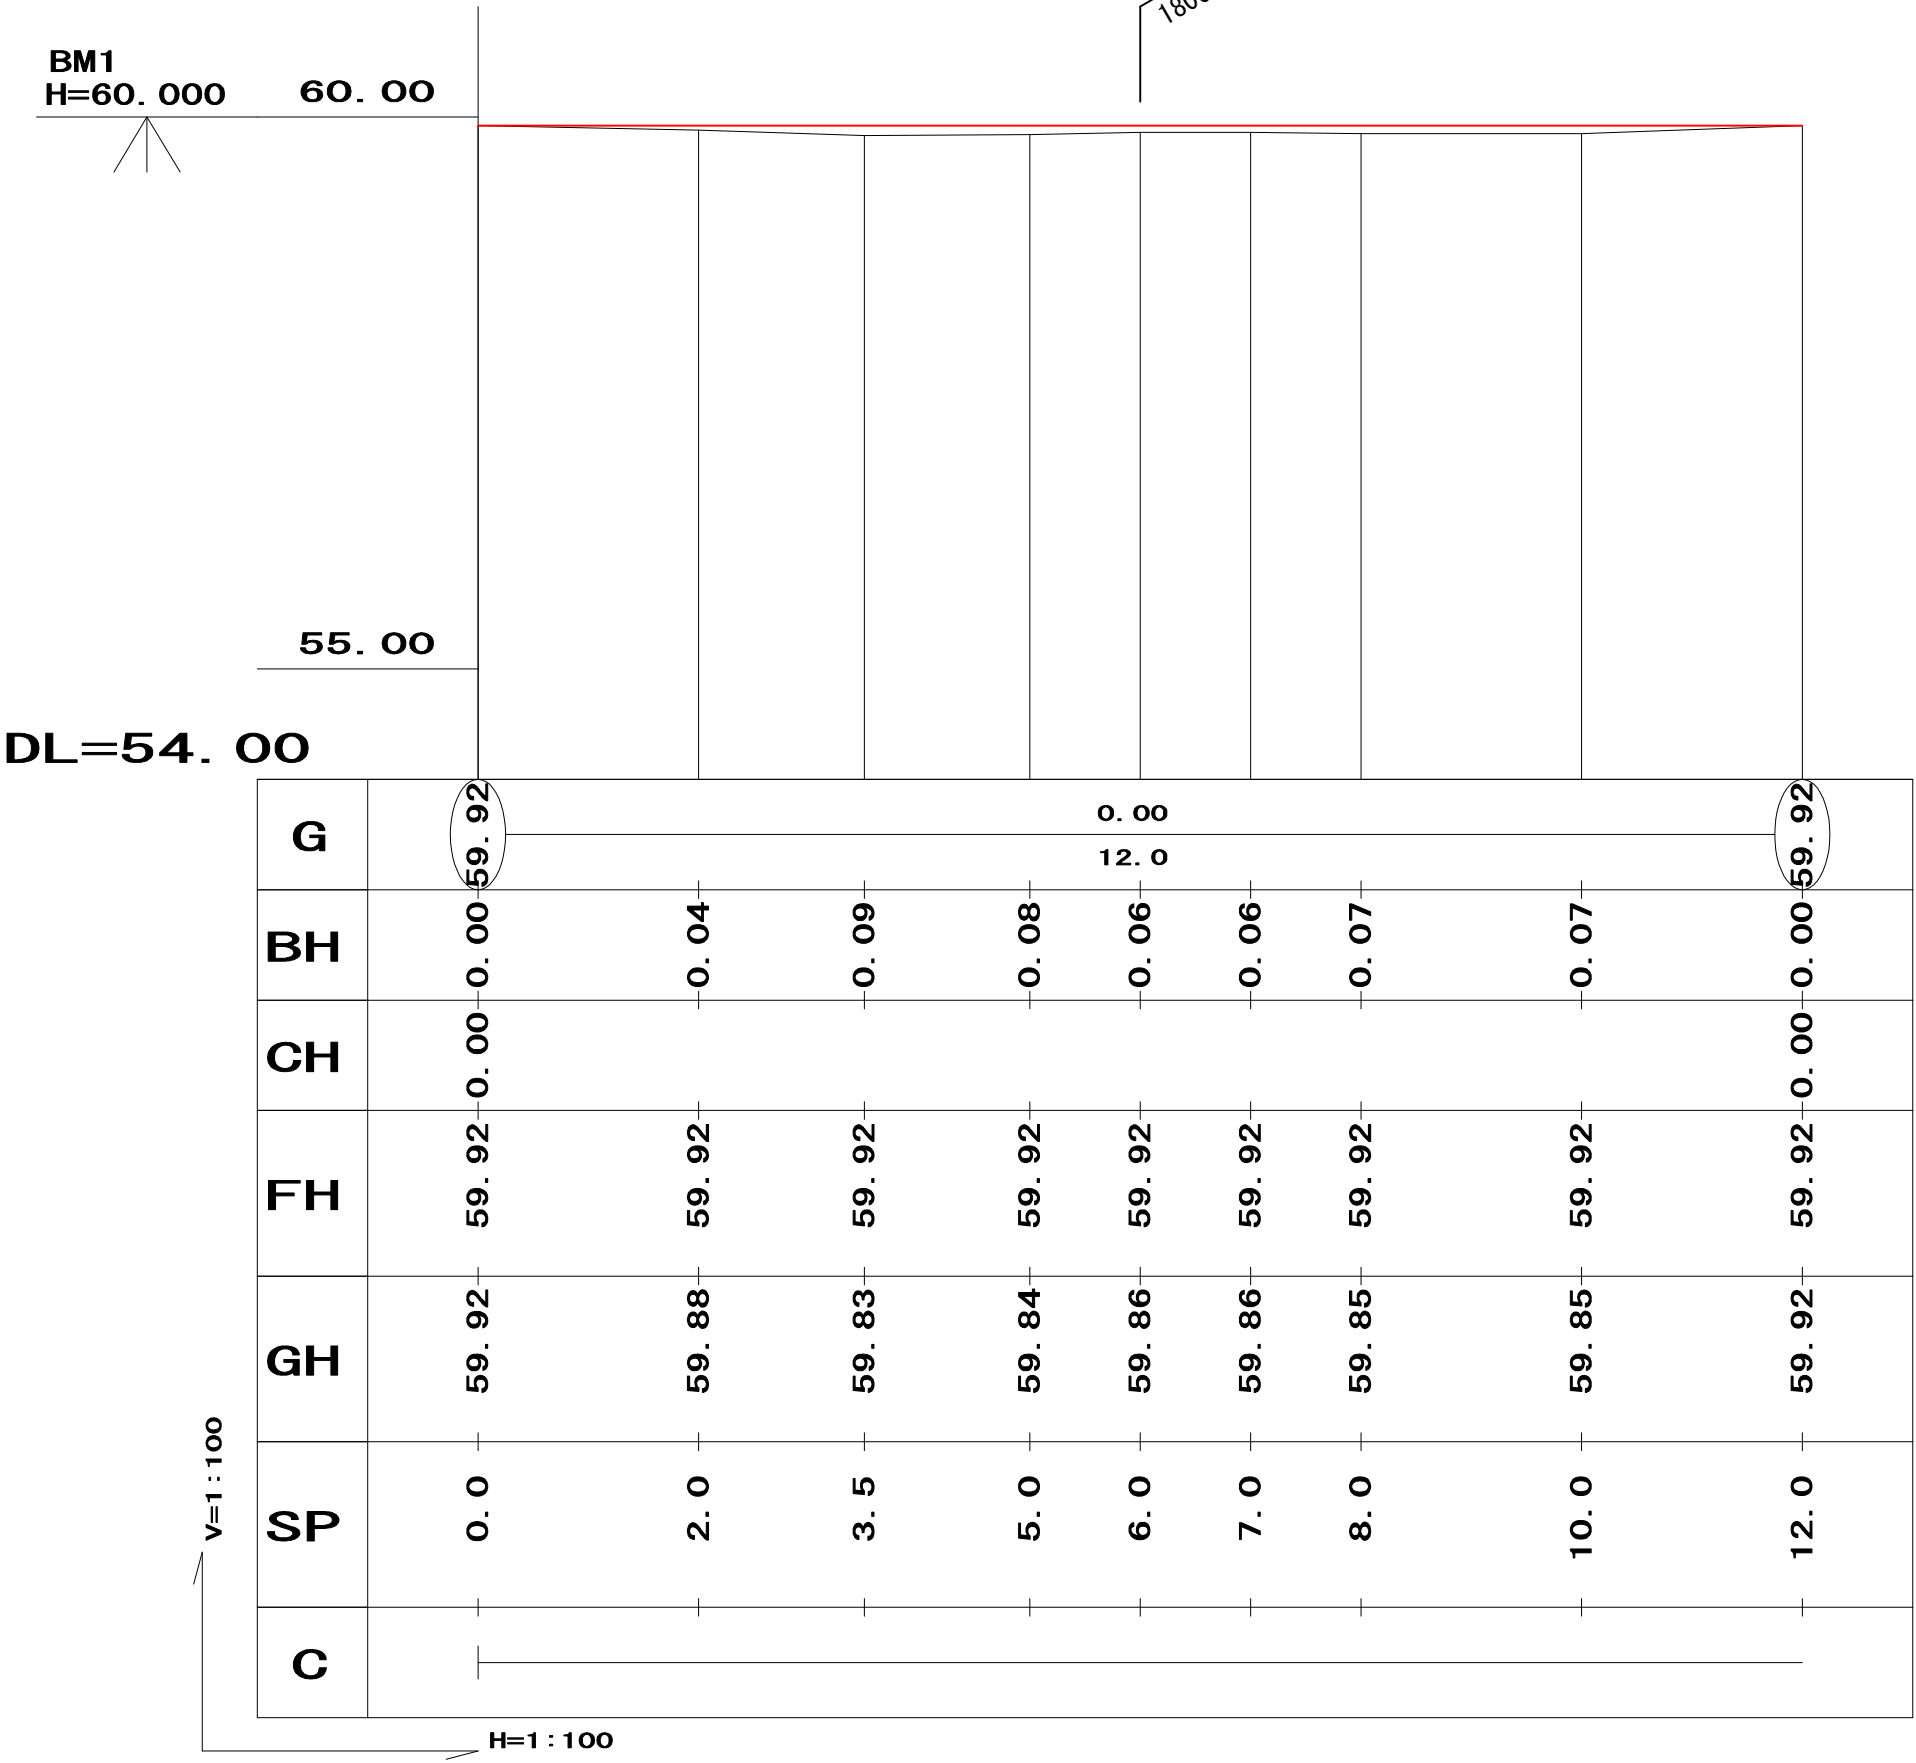


図 名	横断図
署 名	東北森林管理局 津軽森林管理署金木支署
名 称	早池林道災害復旧工事
縮 尺	1 : 100

被災番号

1

0.5Km

No. 5-1



図 名	横断図
署 名	東北森林管理局 津軽森林管理署金木支署
名 称	早池林道災害復旧工事
縮 尺	1 : 100

被災番号

1

0.5Km

No. 5-2

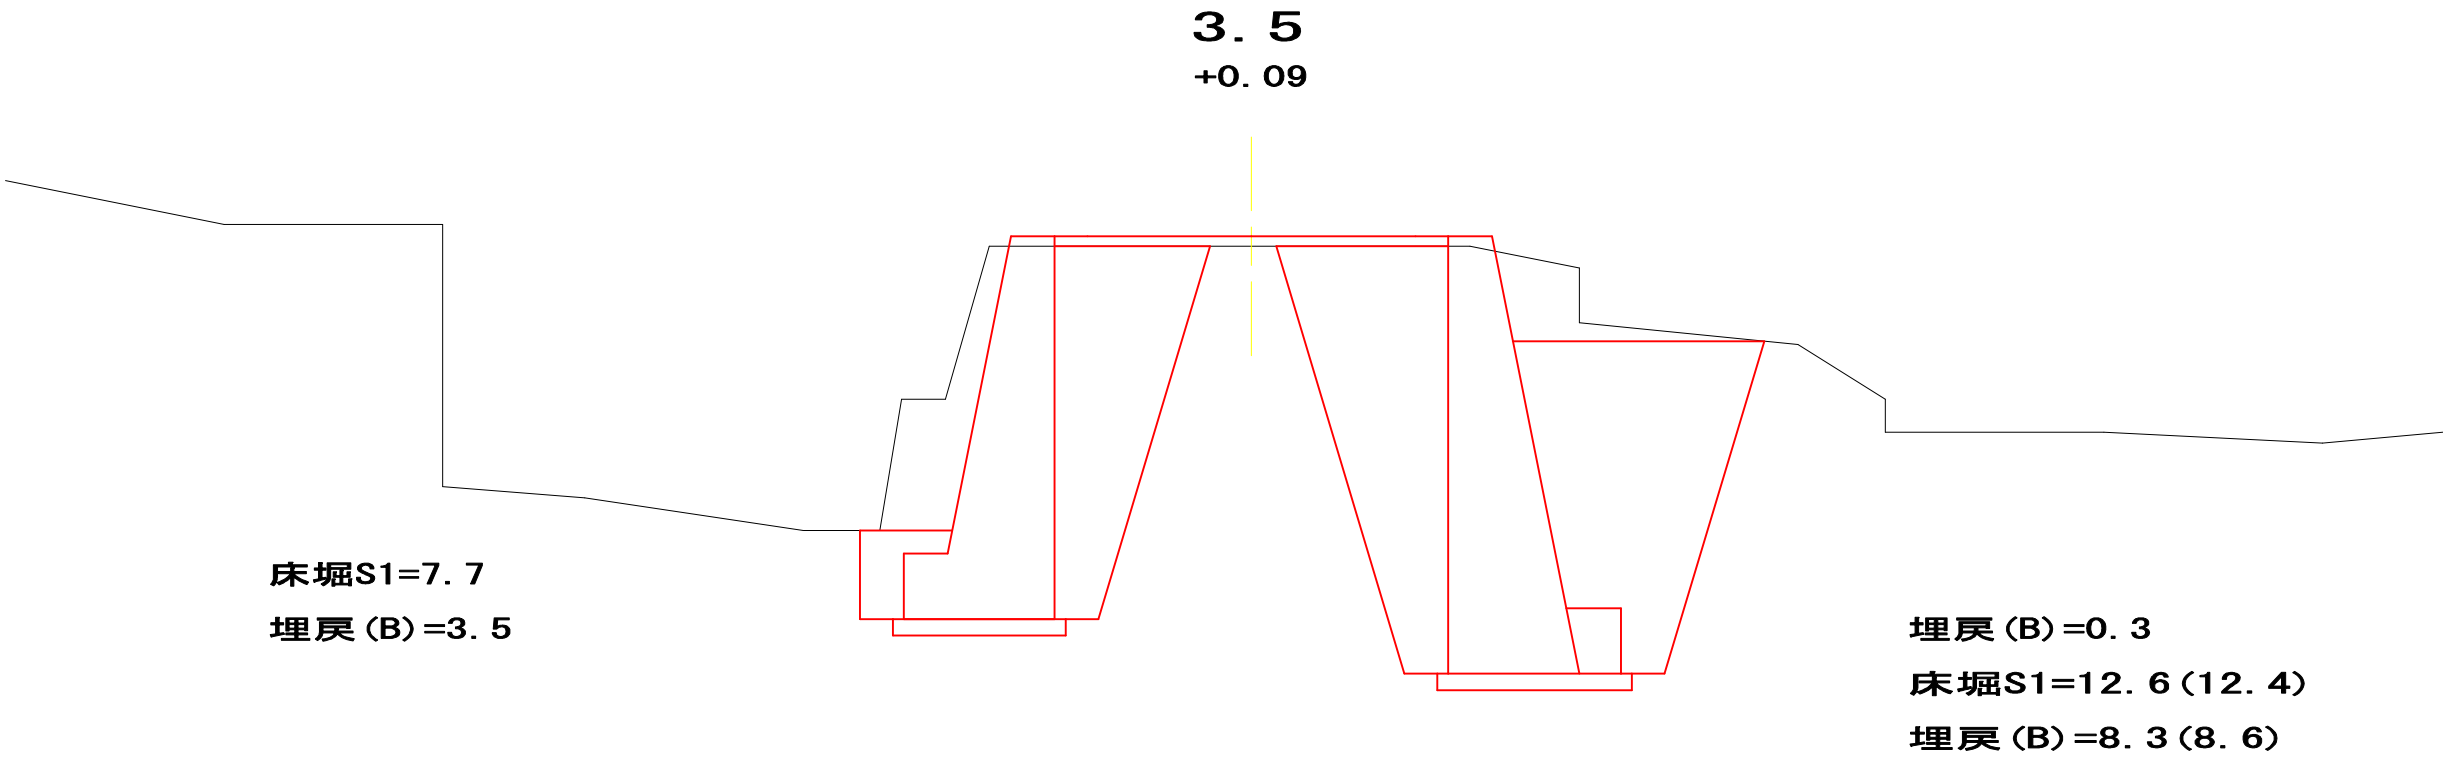
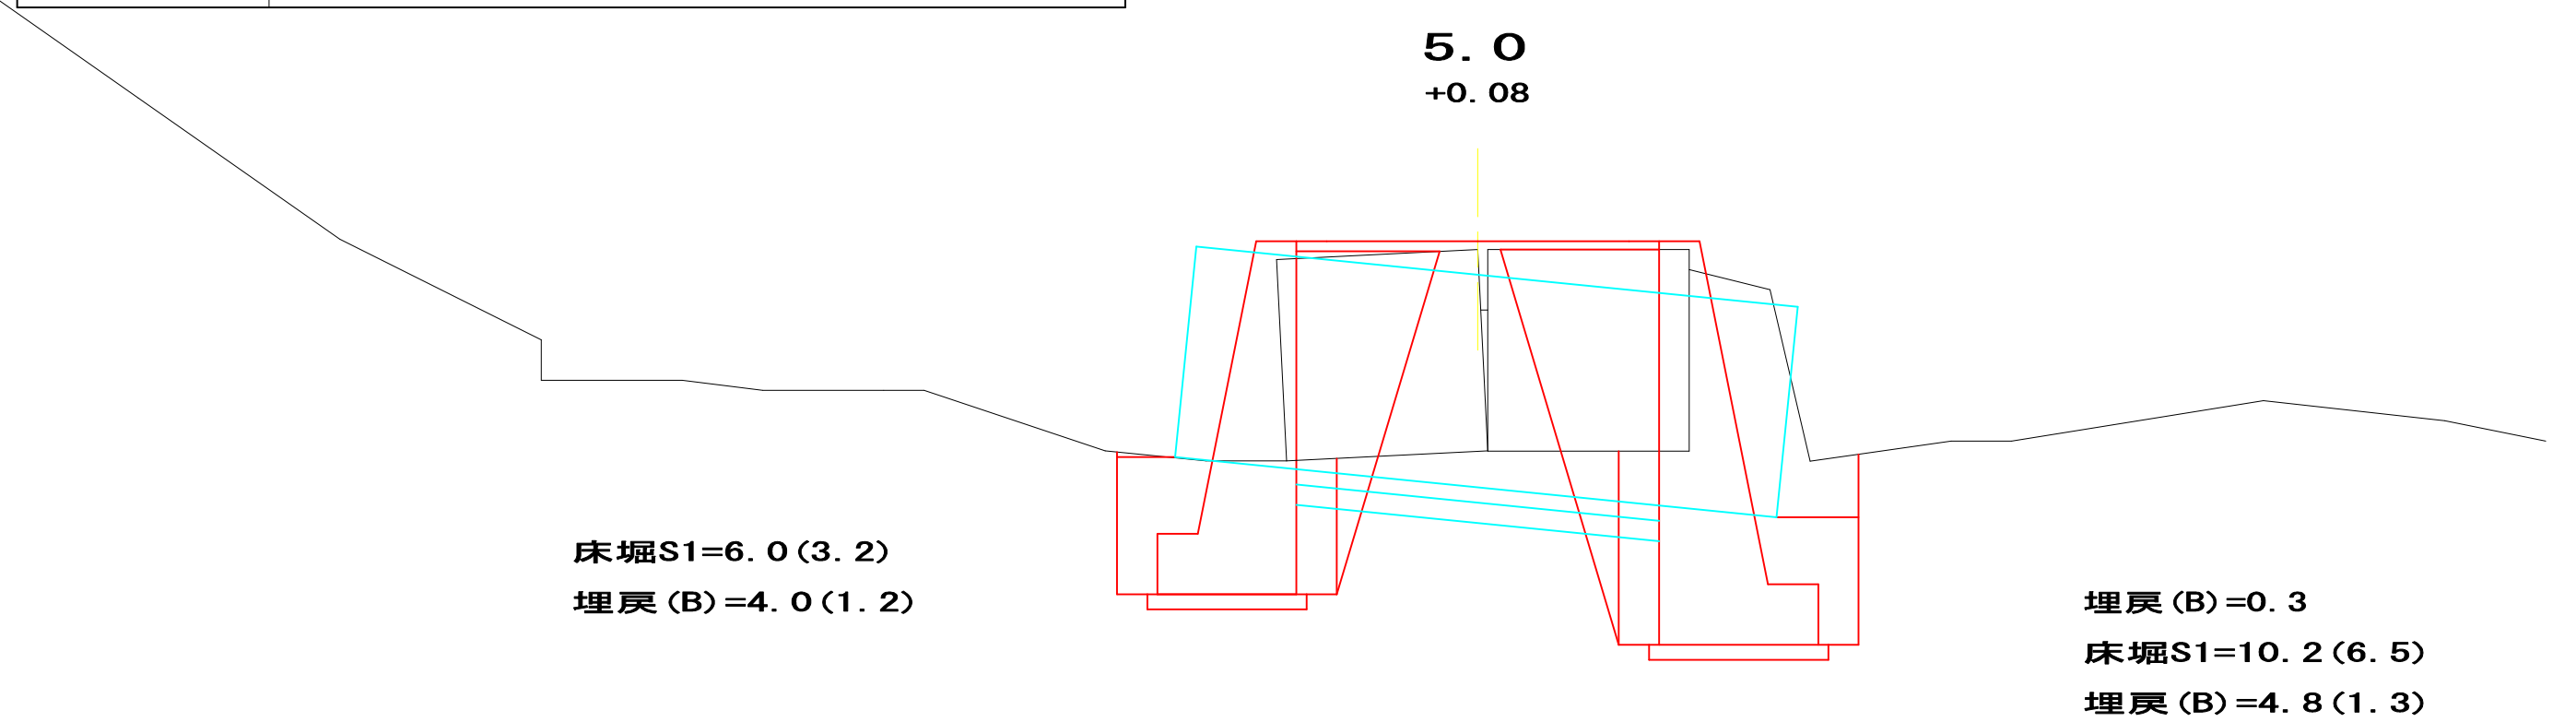


図 名	横断図
署 名	東北森林管理局 津軽森林管理署金木支署
名 称	早池林道災害復旧工事
縮 尺	1 : 100

被災番号

1

0.5Km

No. 5-4

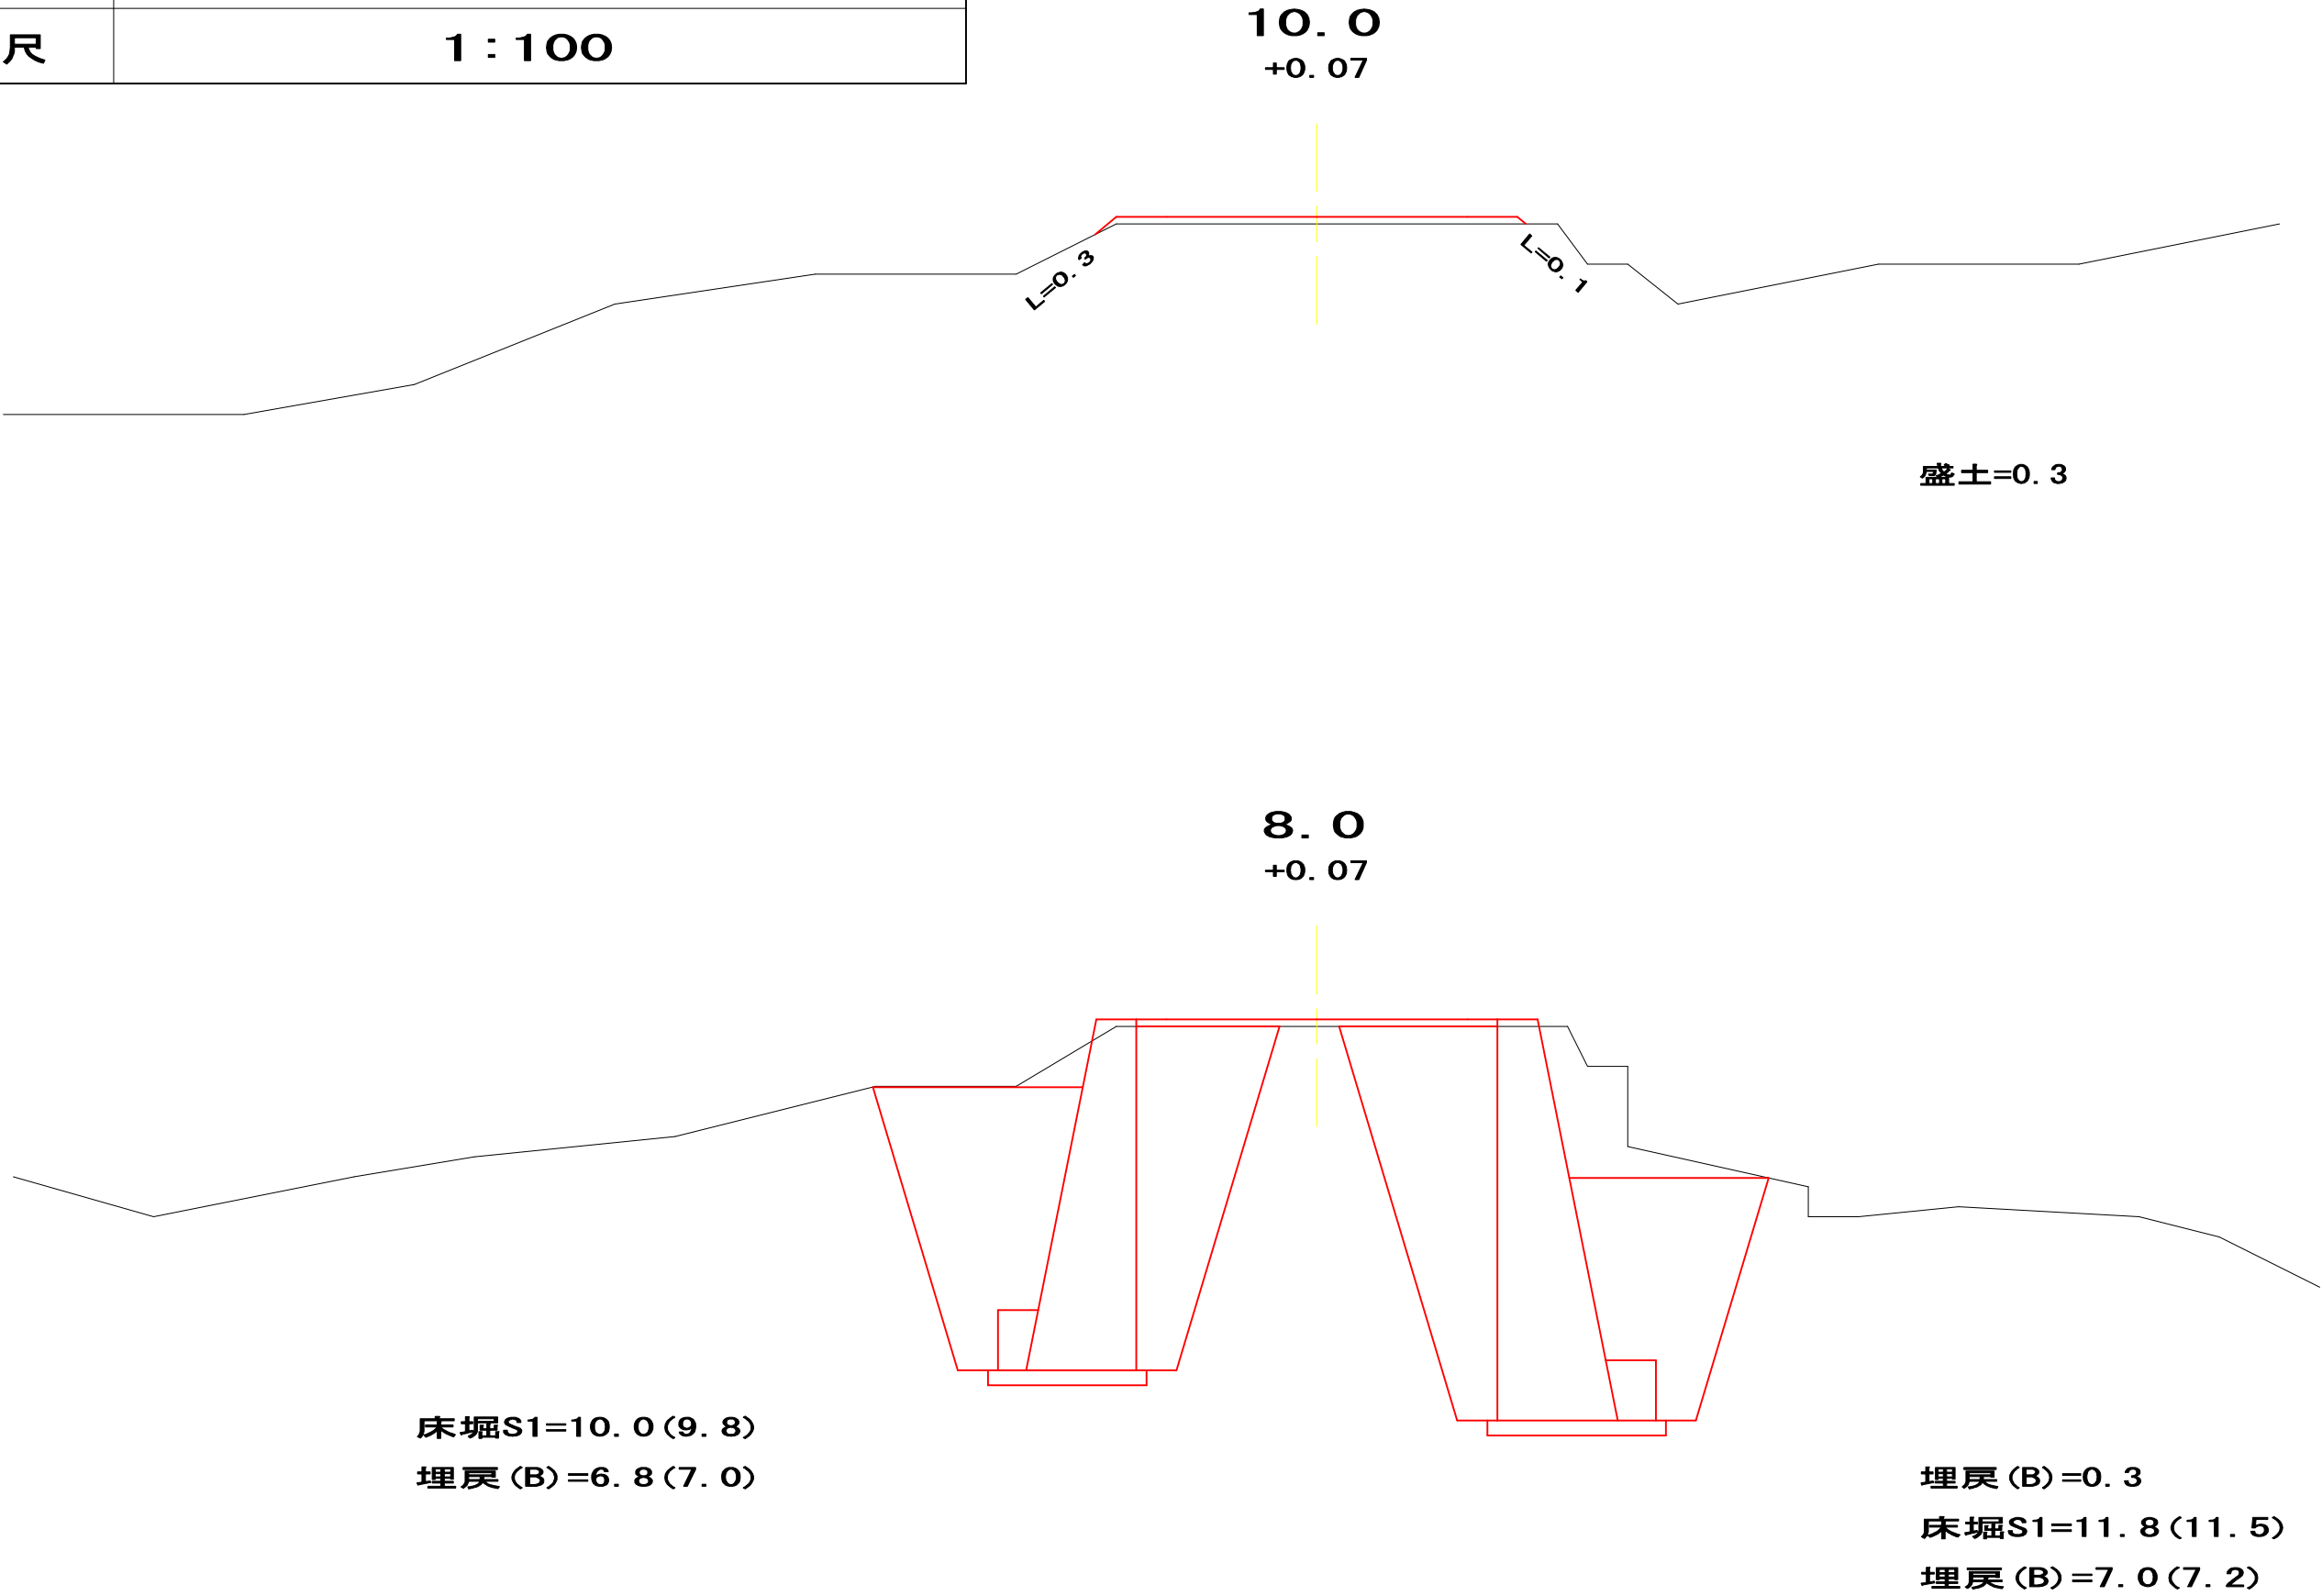


図 名	横断図
署 名	東北森林管理局 津軽森林管理署金木支署
名 称	早池林道災害復旧工事
縮 尺	1 : 100

被災番号

1

0.5Km

No. 5-5

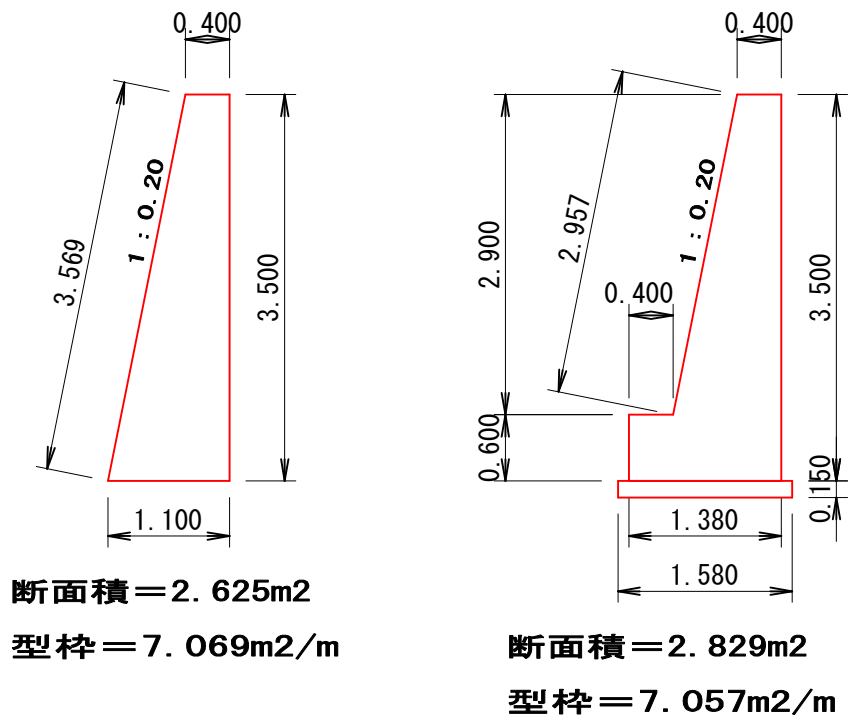


図 名	構造図
署 名	東北森林管理局 津軽森林管理署金木支署
名 称	早池林道災害復旧工事
縮 尺	1 : 100

コンクリート擁壁
正 面 図（呑口）
GW-L-I (b. S)

側 面 図（呑口）

端部止コンクリート GW-L-I (b. S)



コンクリート路面工 1.2m²

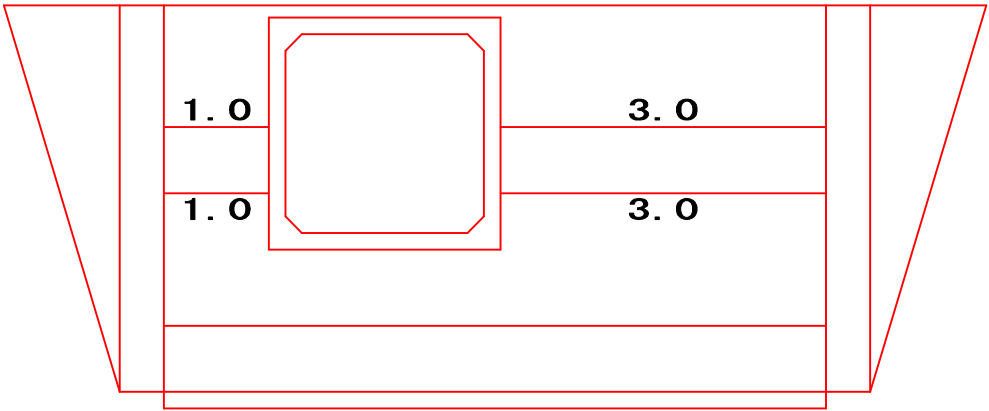
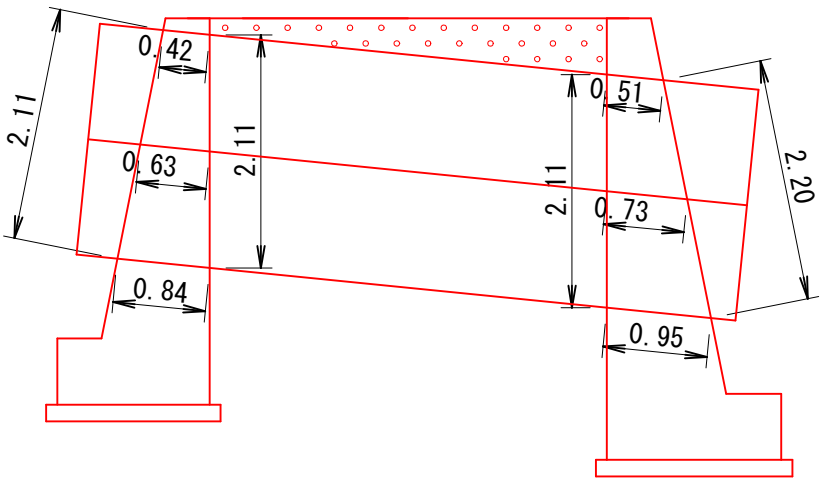


図 名	作業仕組図
署 名	東北森林管理局 津軽森林管理署金木支署
名 称	早池林道災害復旧工事
縮 尺	1 : 200

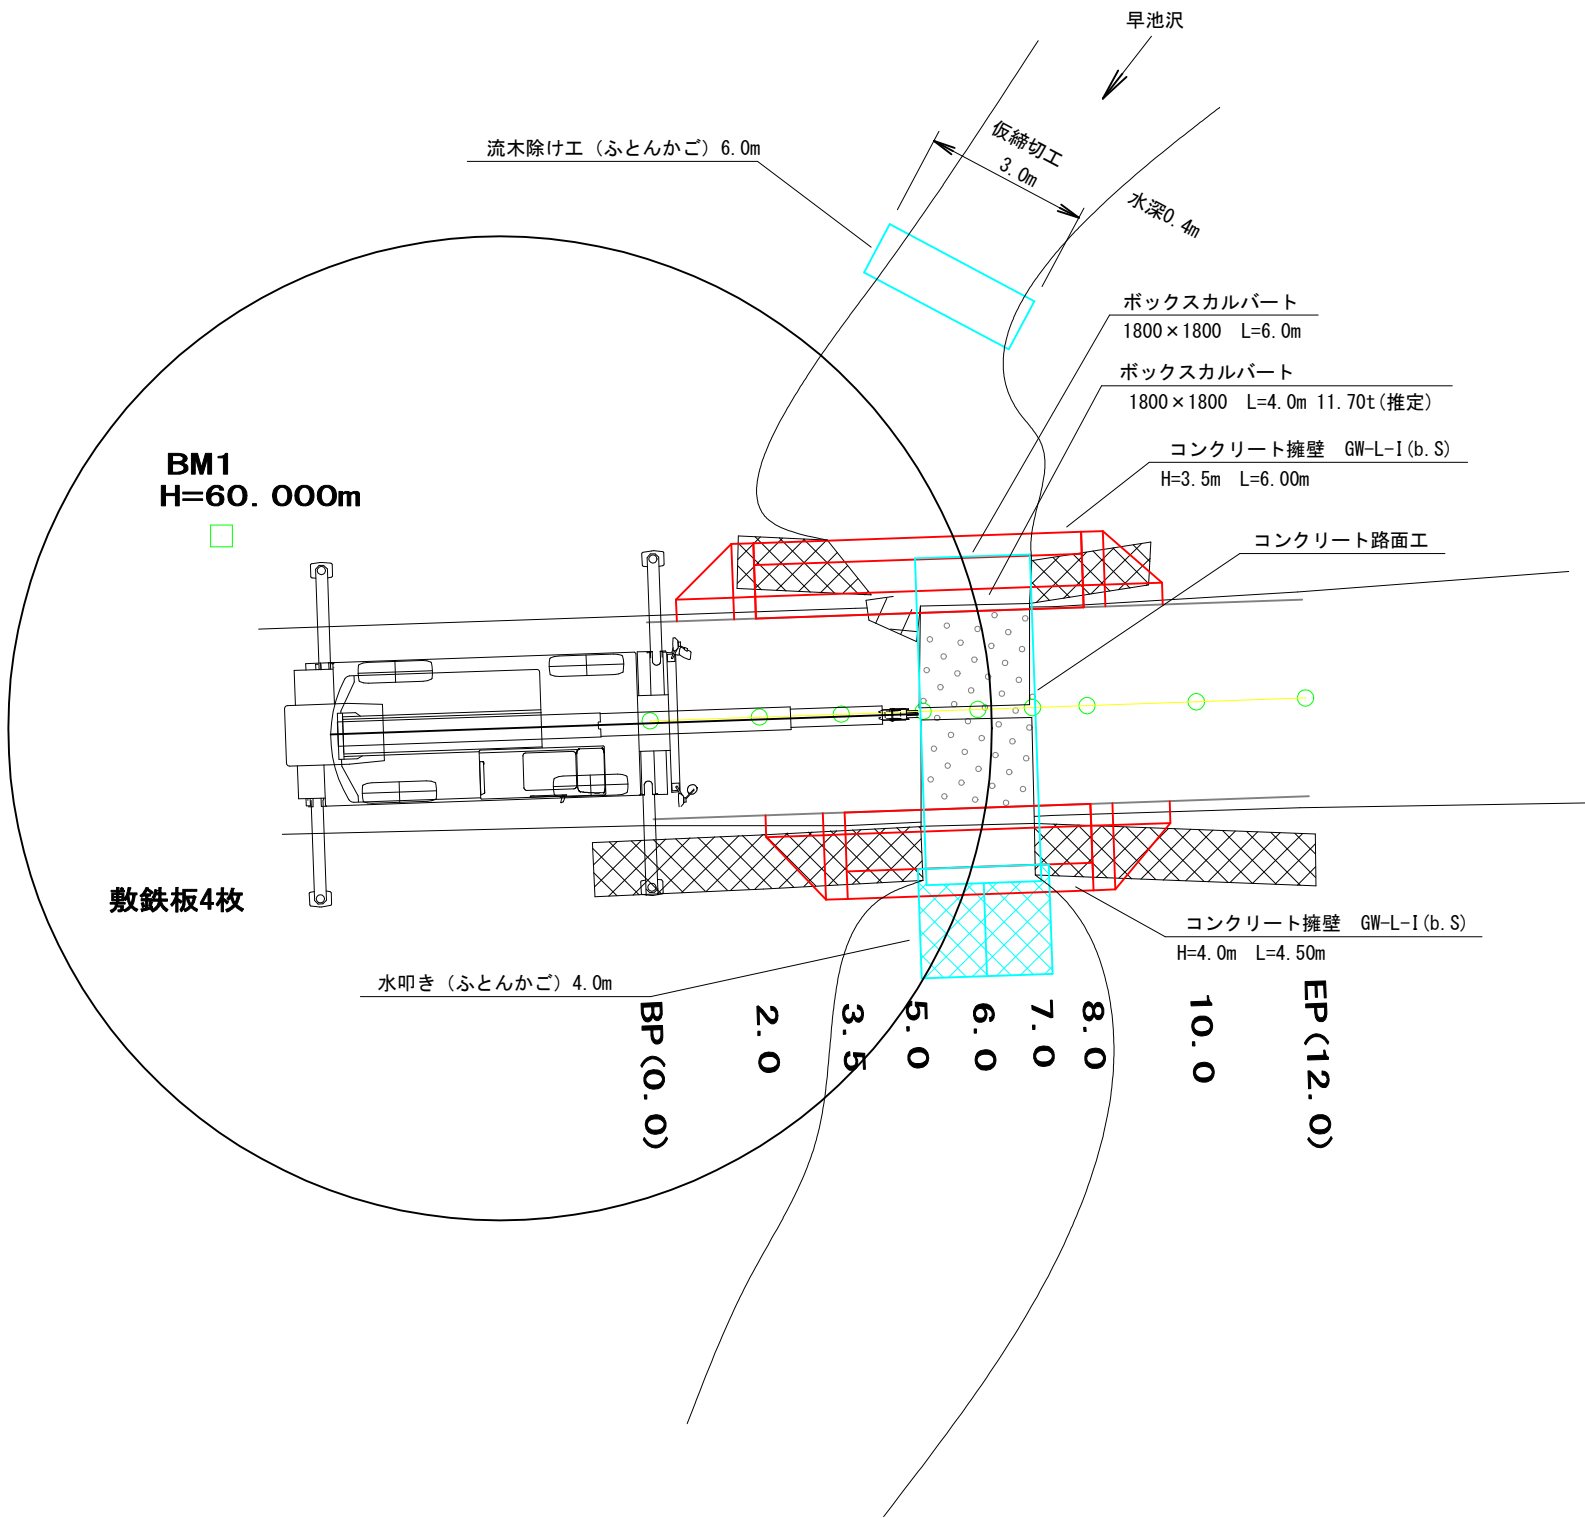
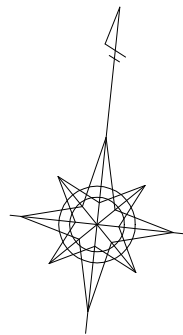


図 名	平面図
署 名	東北森林管理局 津軽森林管理署金木支署
名 称	切明林道災害復旧工事
縮 尺	1 : 200

被災番号

1

0.1Km

No. 1-1

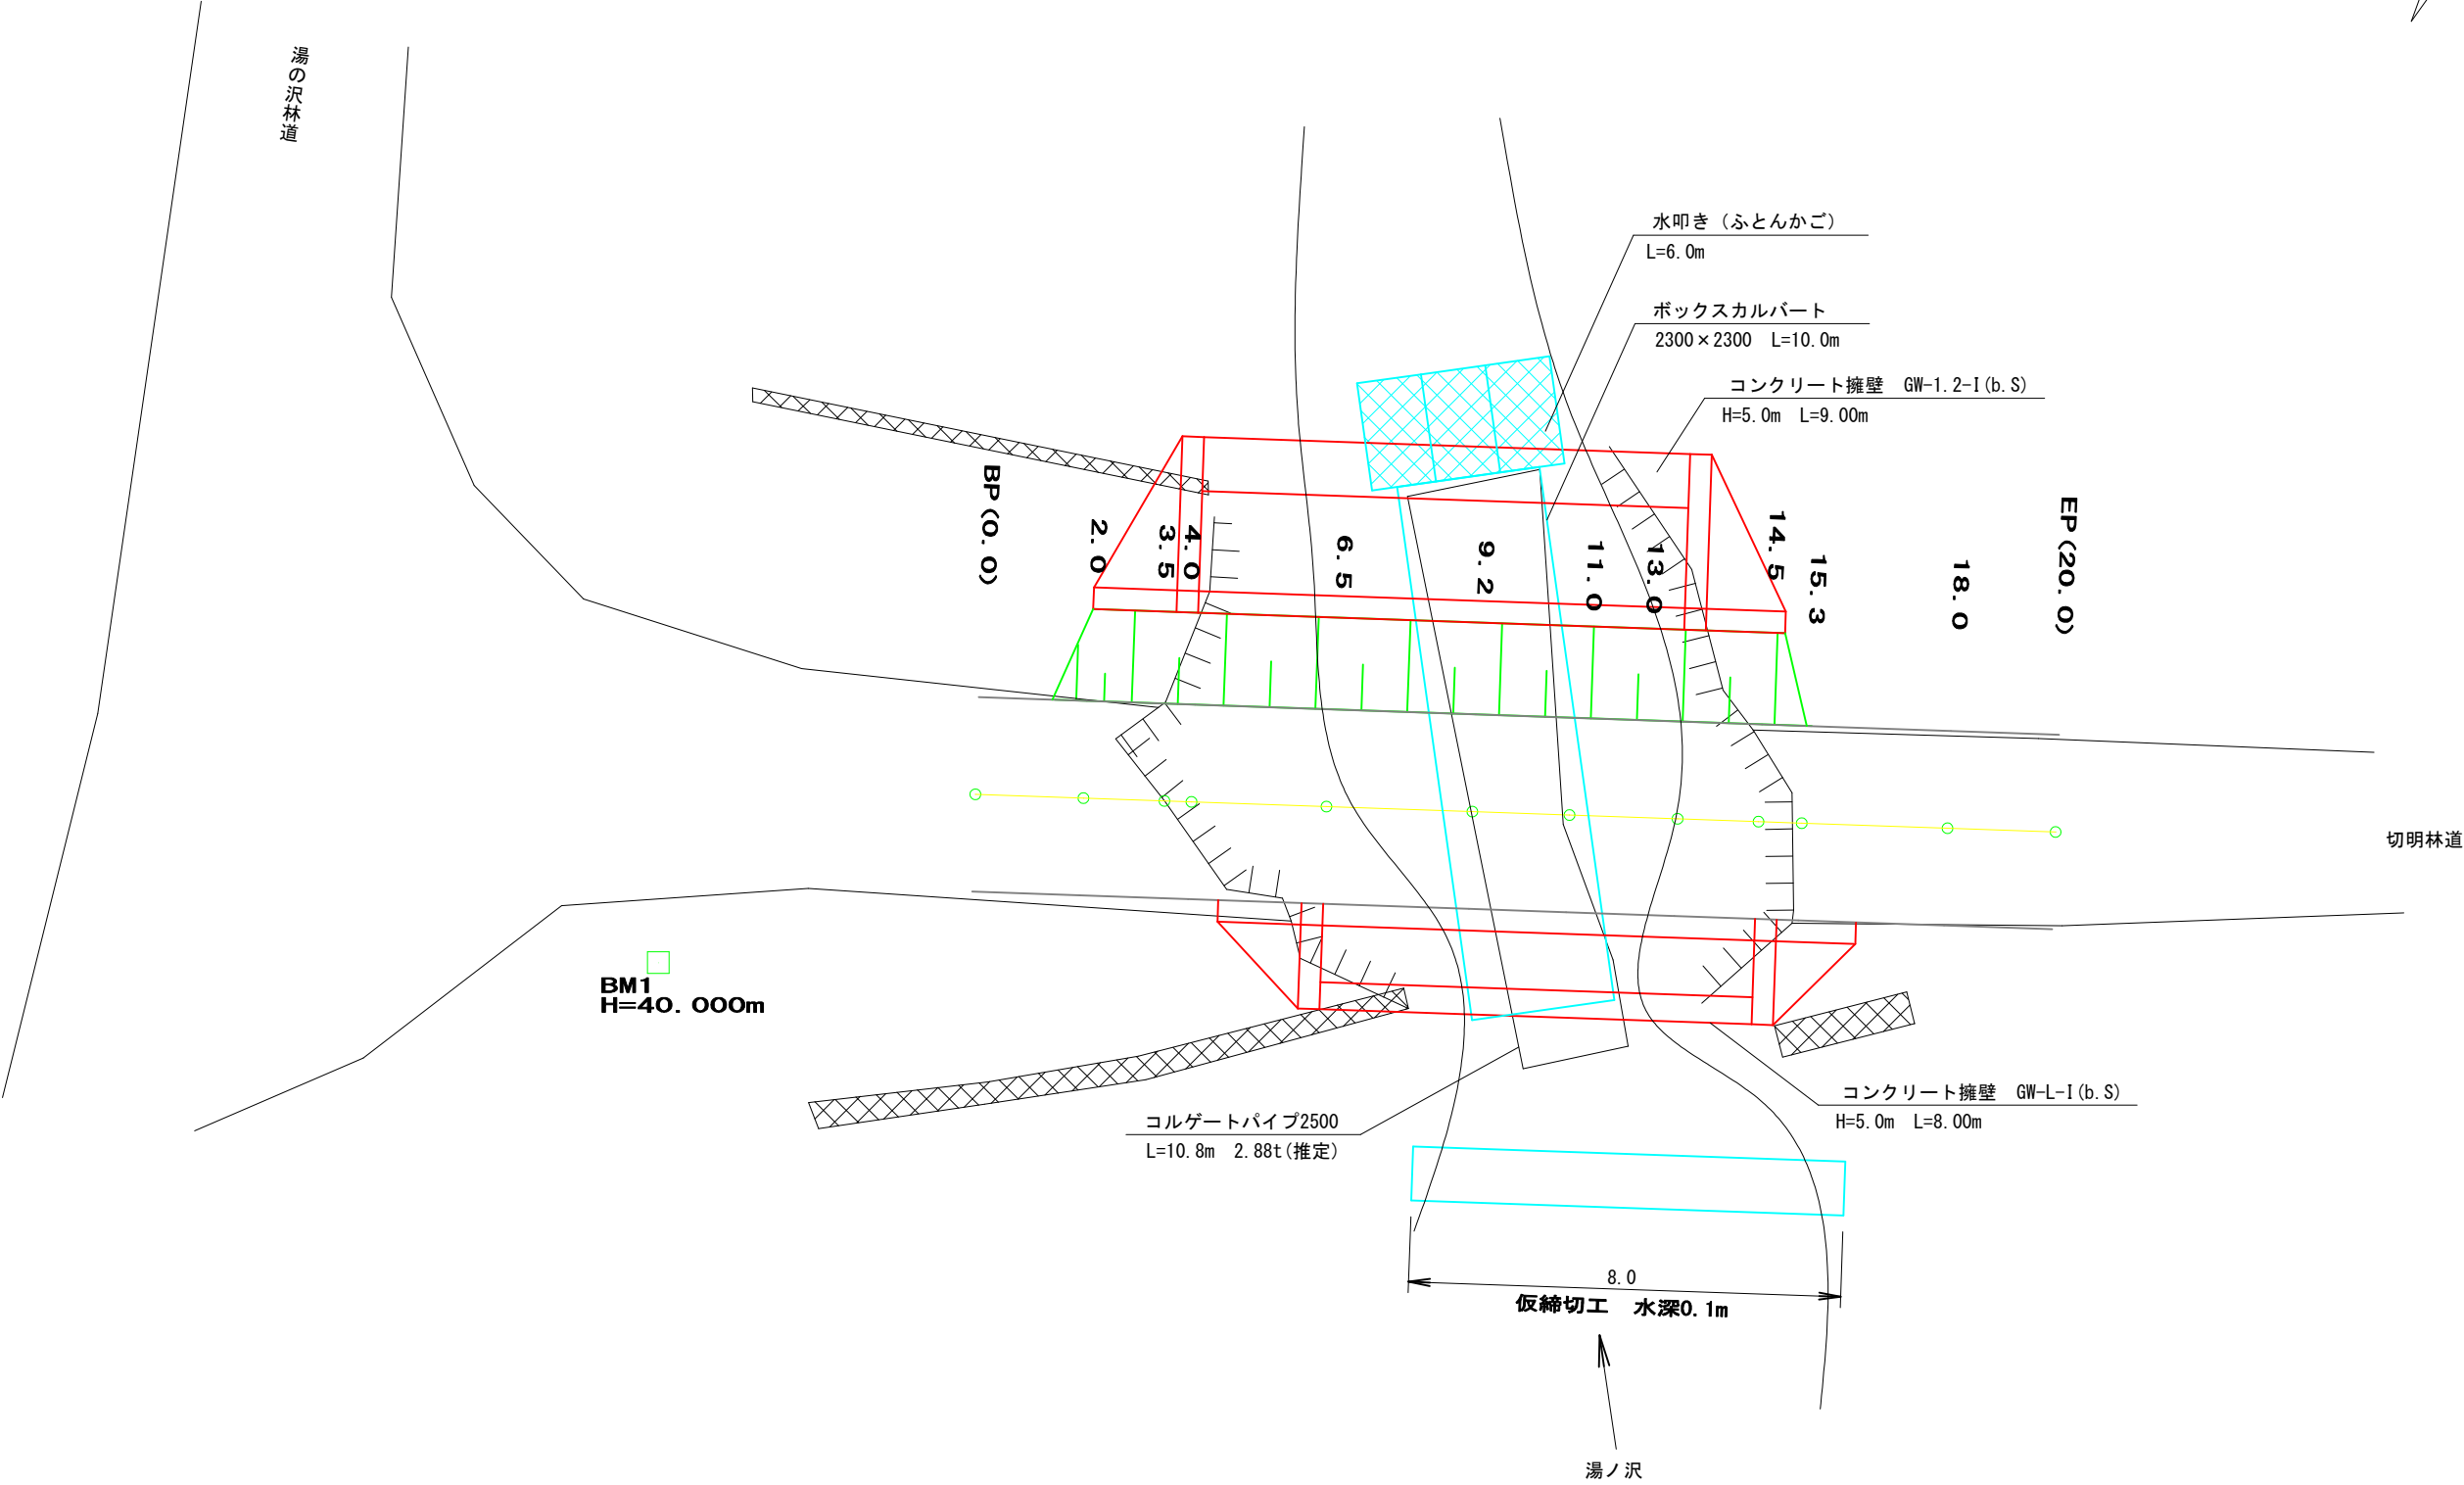
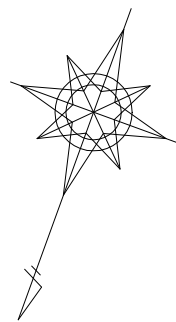


図 名	縦断図
署 名	東北森林管理局 津軽森林管理署金木支署
名 称	切明林道災害復旧工事
縮 尺	V=1 : 200 H=1 : 200

被災番号 1 0.1Km

No. 1-1

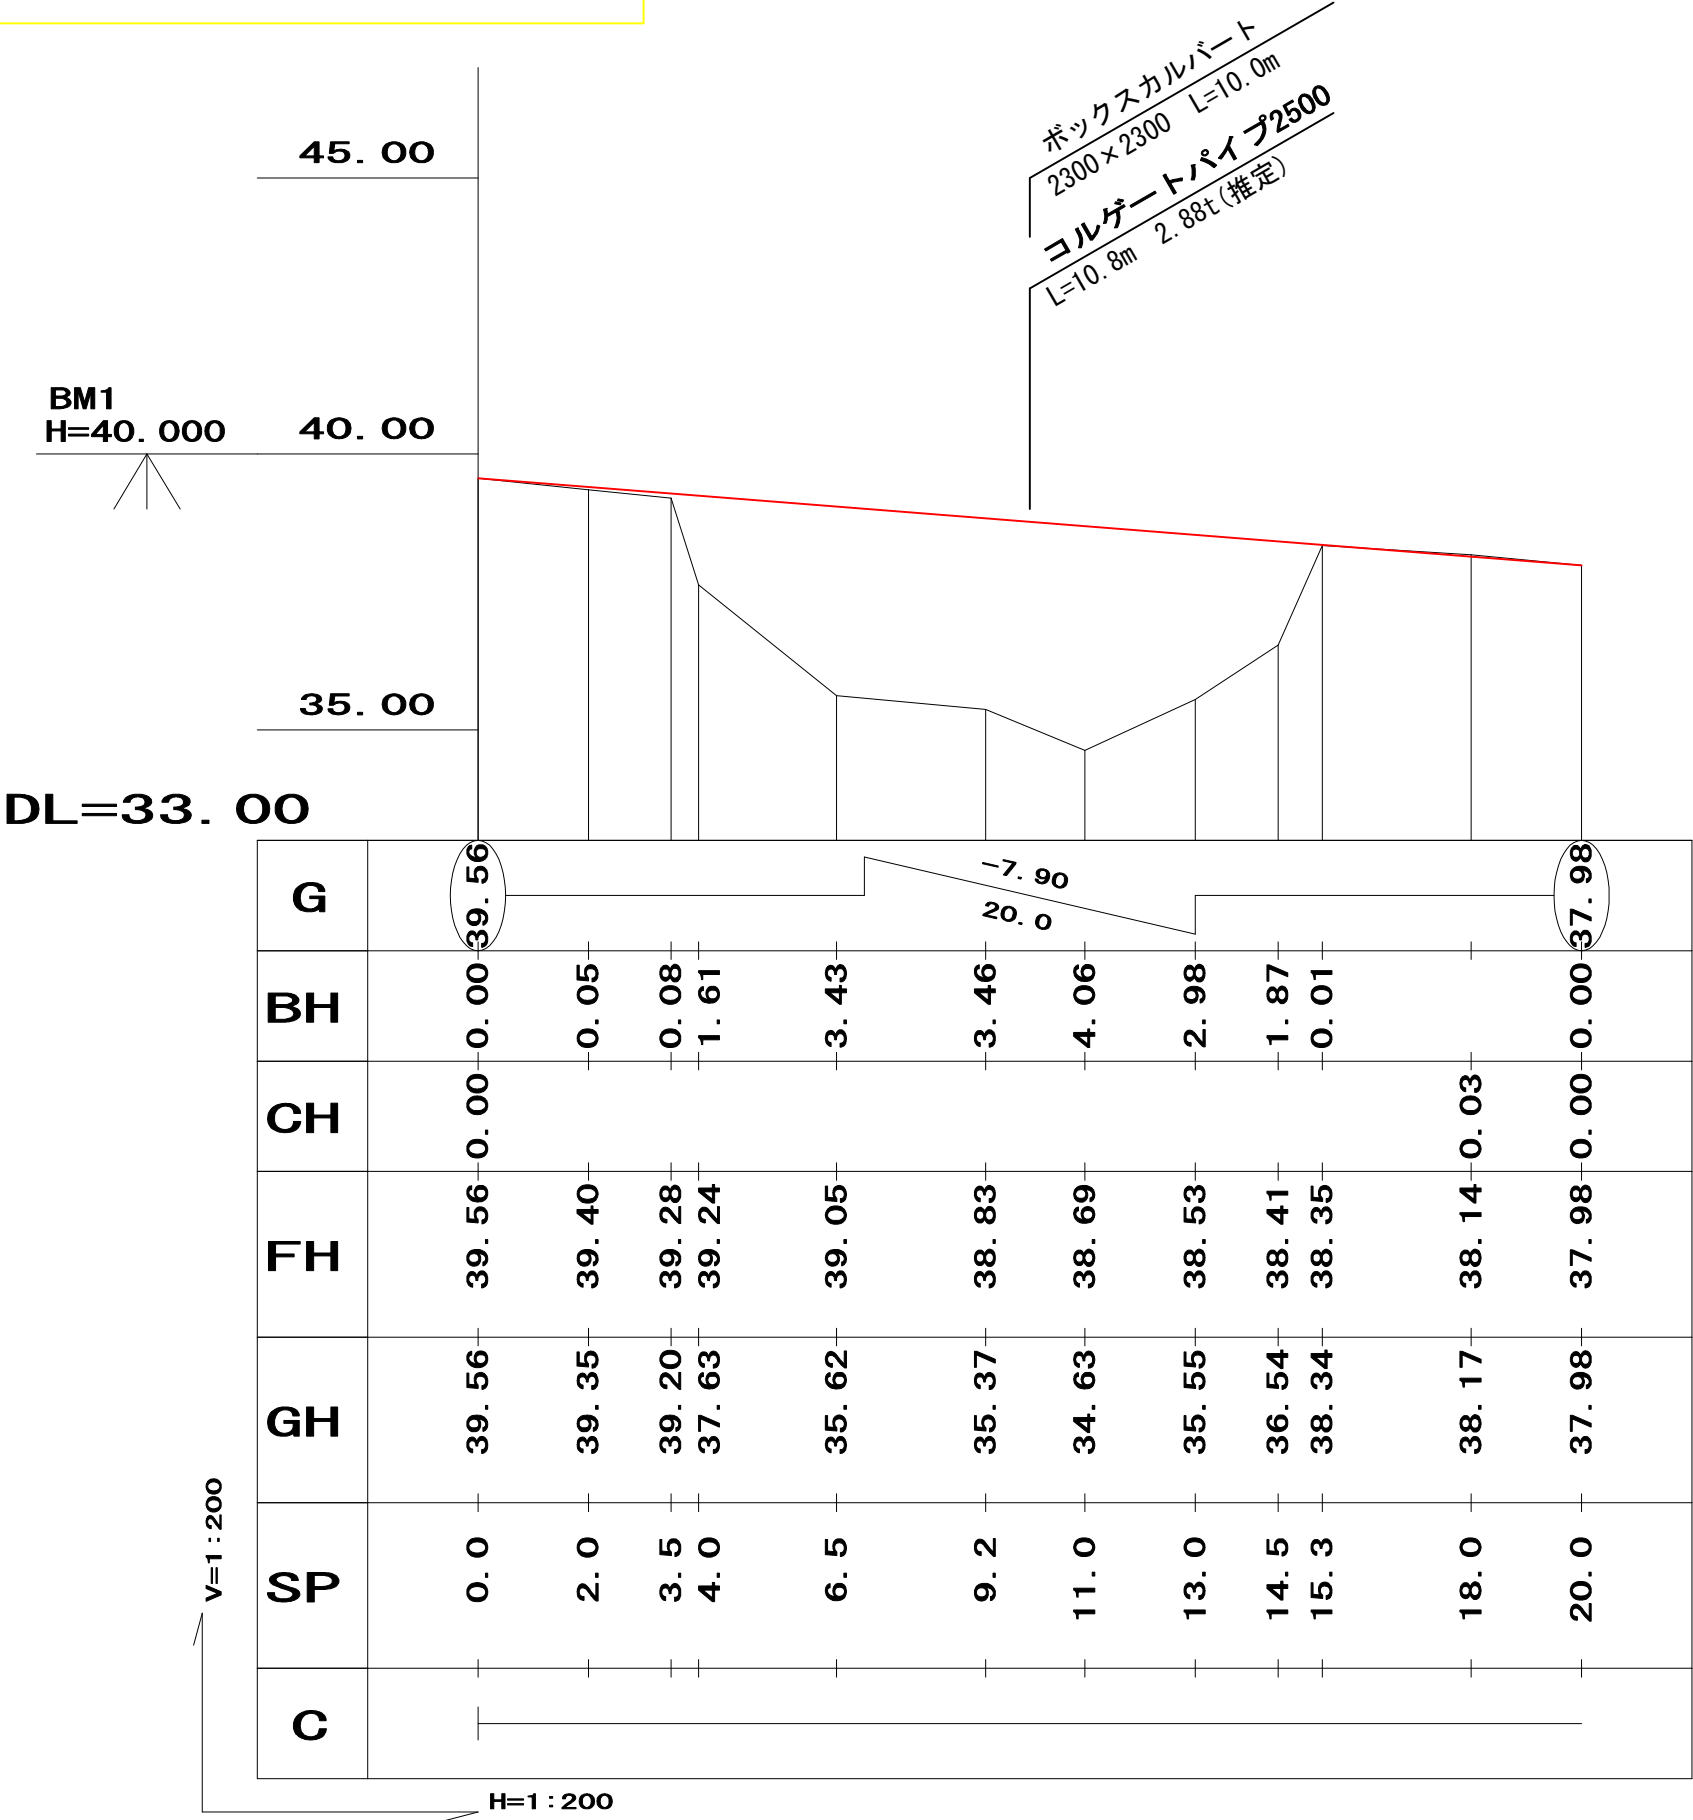


図 名	横断図
署 名	東北森林管理局 津軽森林管理署金木支署
名 称	切明林道災害復旧工事
縮 尺	1 : 100

被災番号

1

0.1Km

No. 6-1

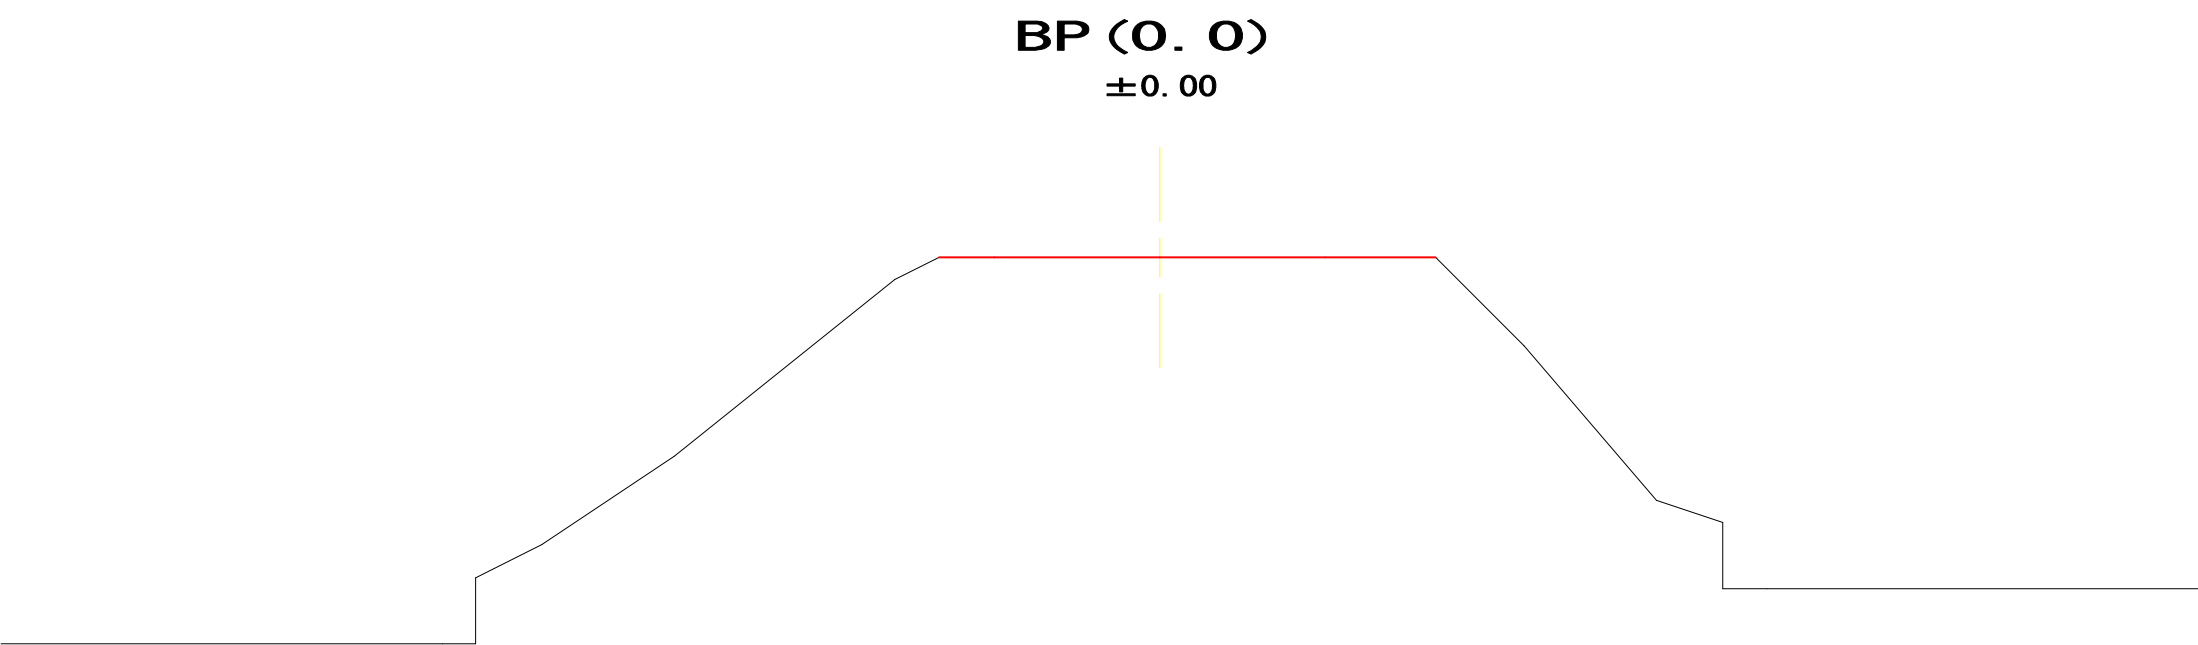
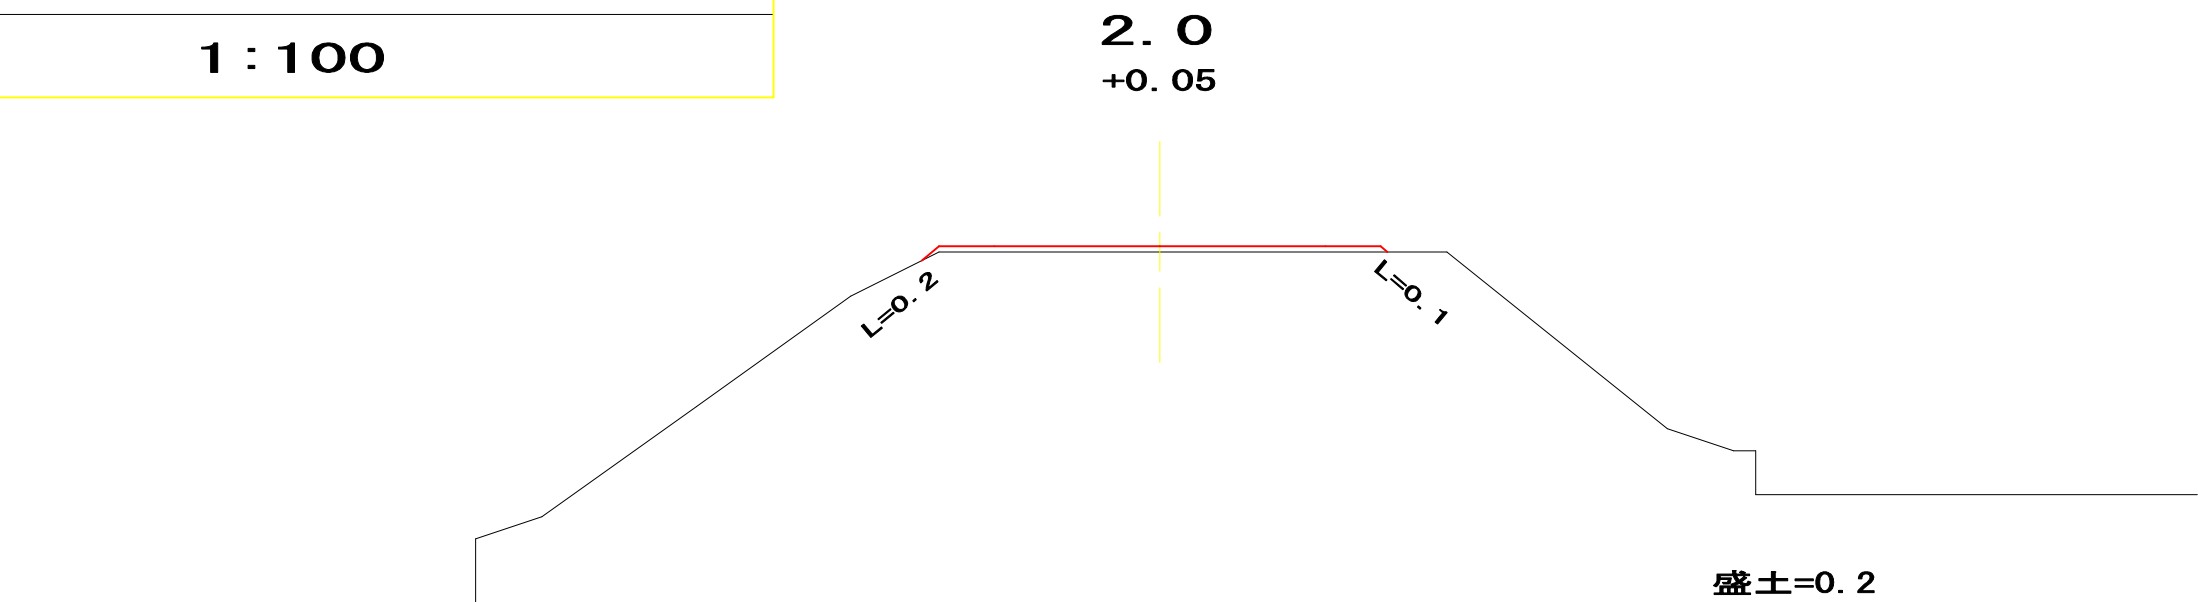


図 名	横断図
署 名	東北森林管理局 津軽森林管理署金木支署
名 称	切明林道災害復旧工事
縮 尺	1 : 100

被災番号

1

0.1Km

No. 6-2

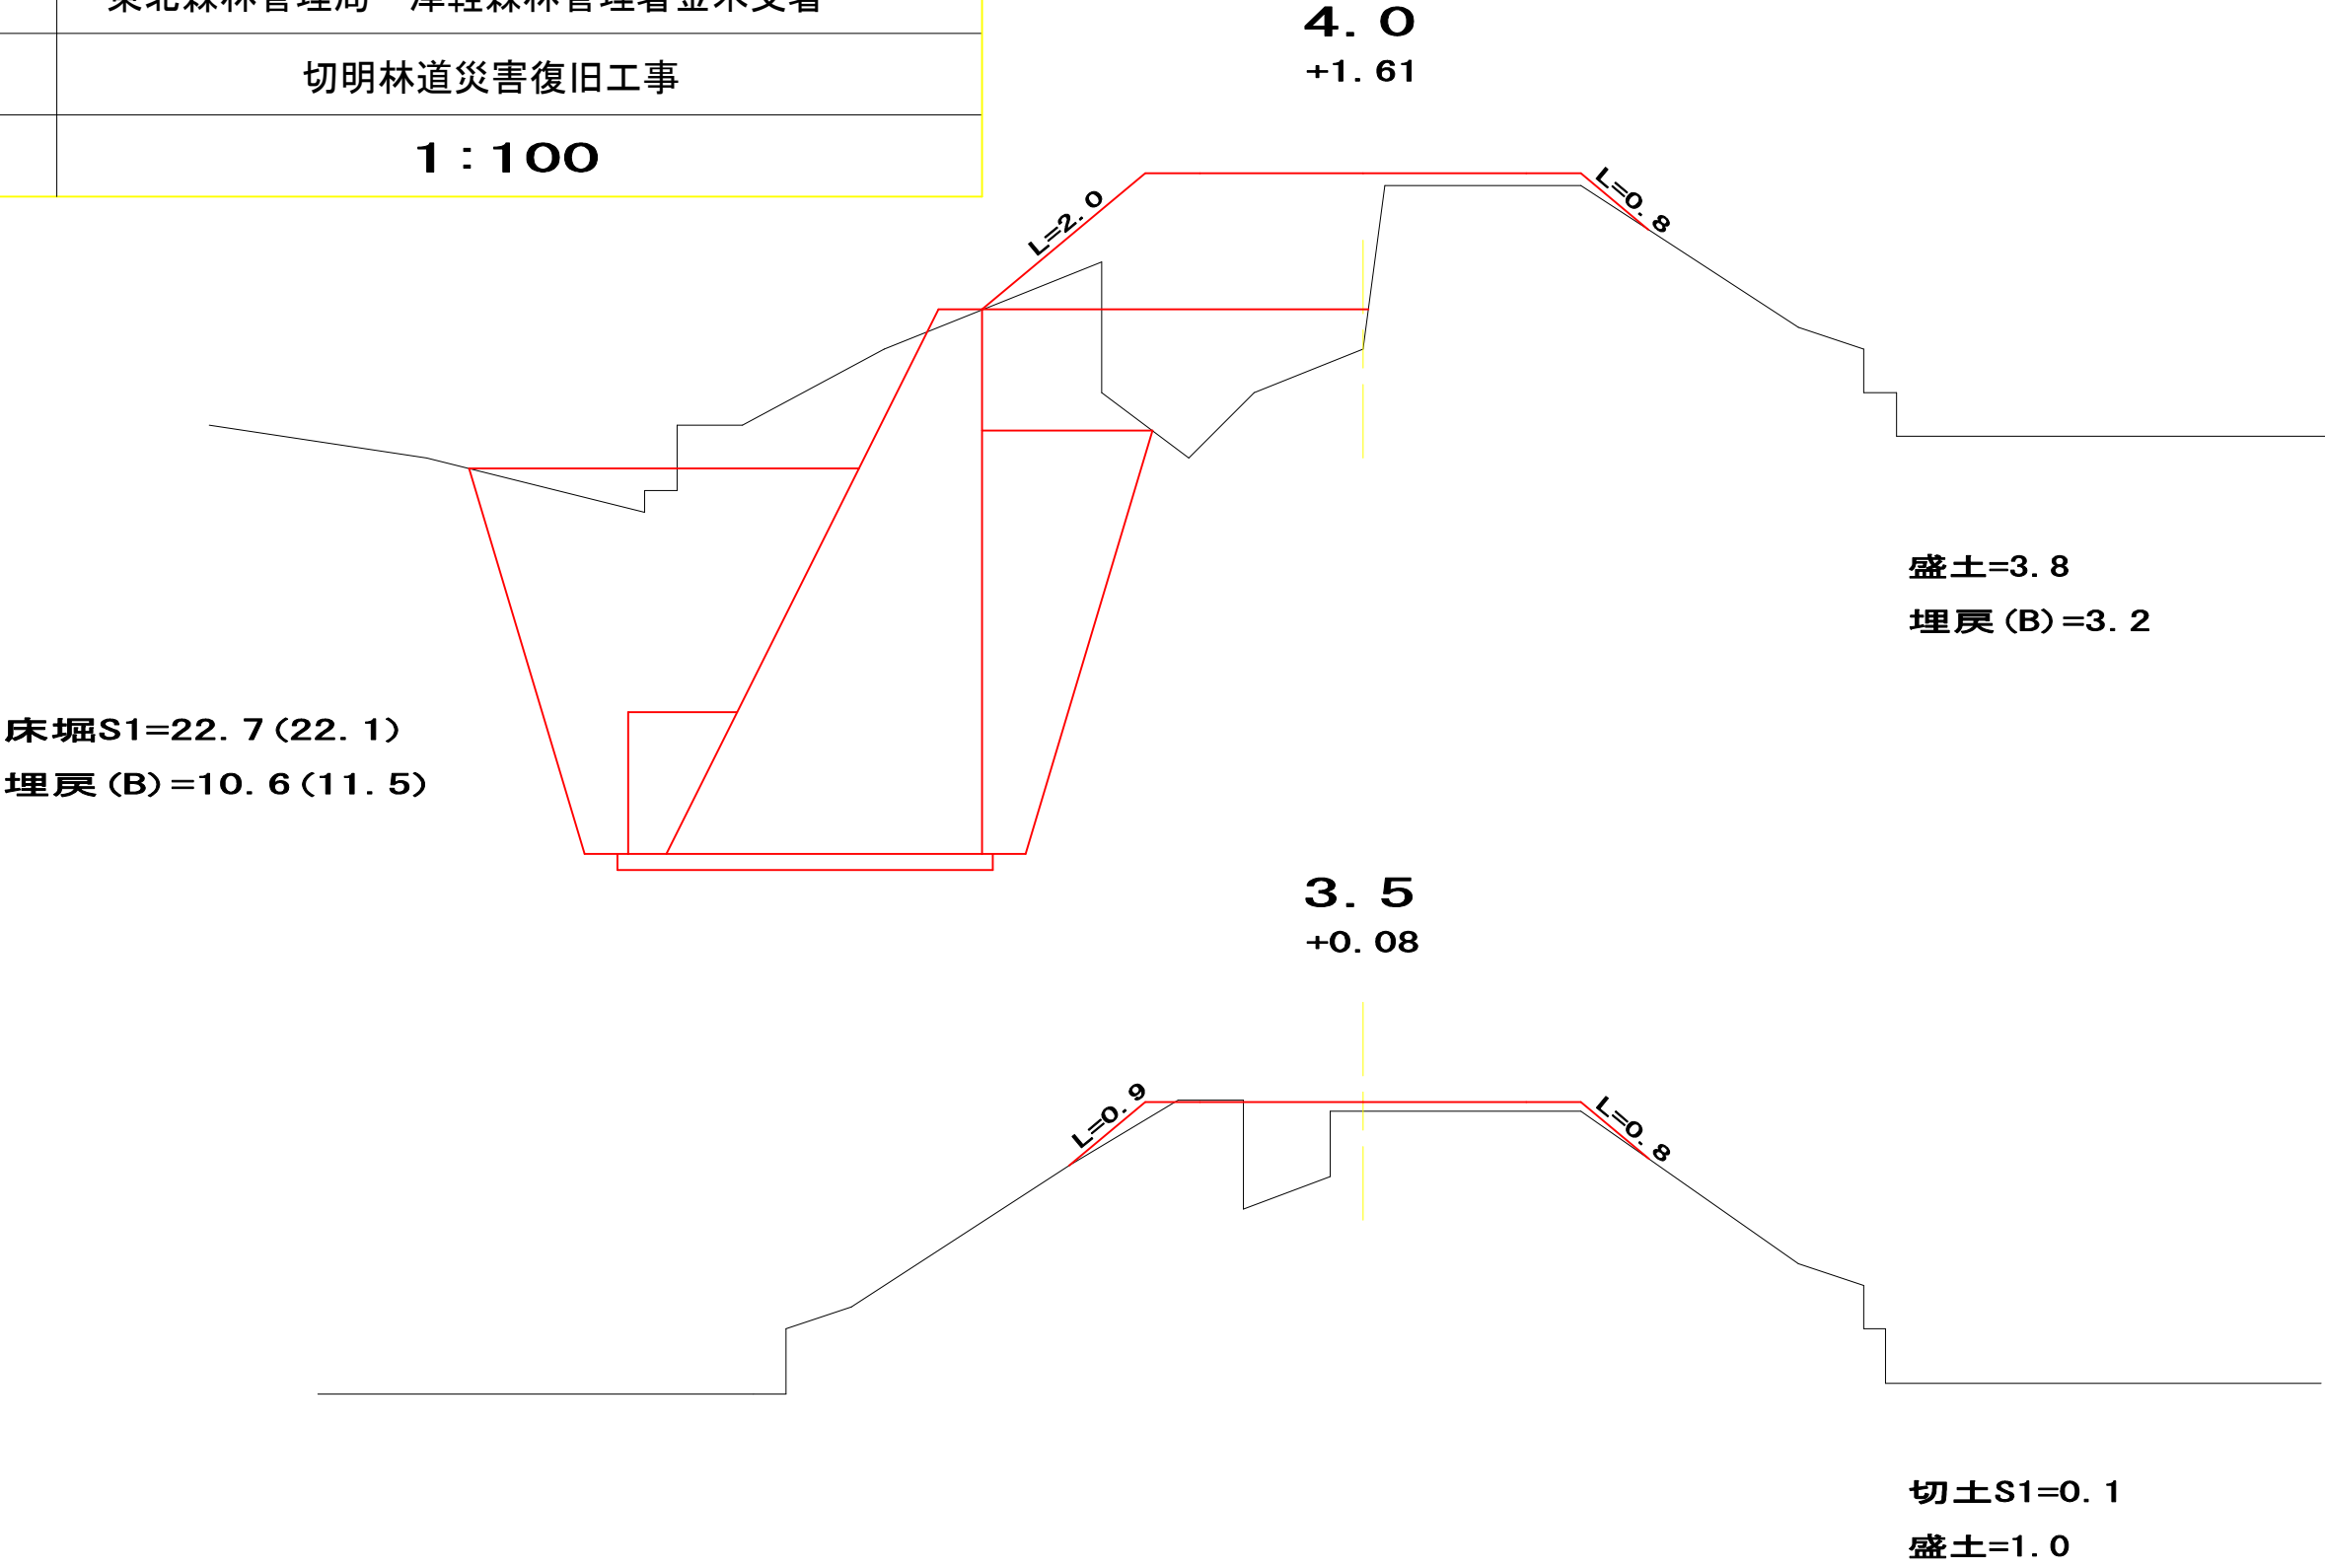


図 名	横断図
署 名	東北森林管理局 津軽森林管理署金木支署
名 称	切明林道災害復旧工事
縮 尺	1 : 100

被災番号

1

0.1Km

No. 6-3

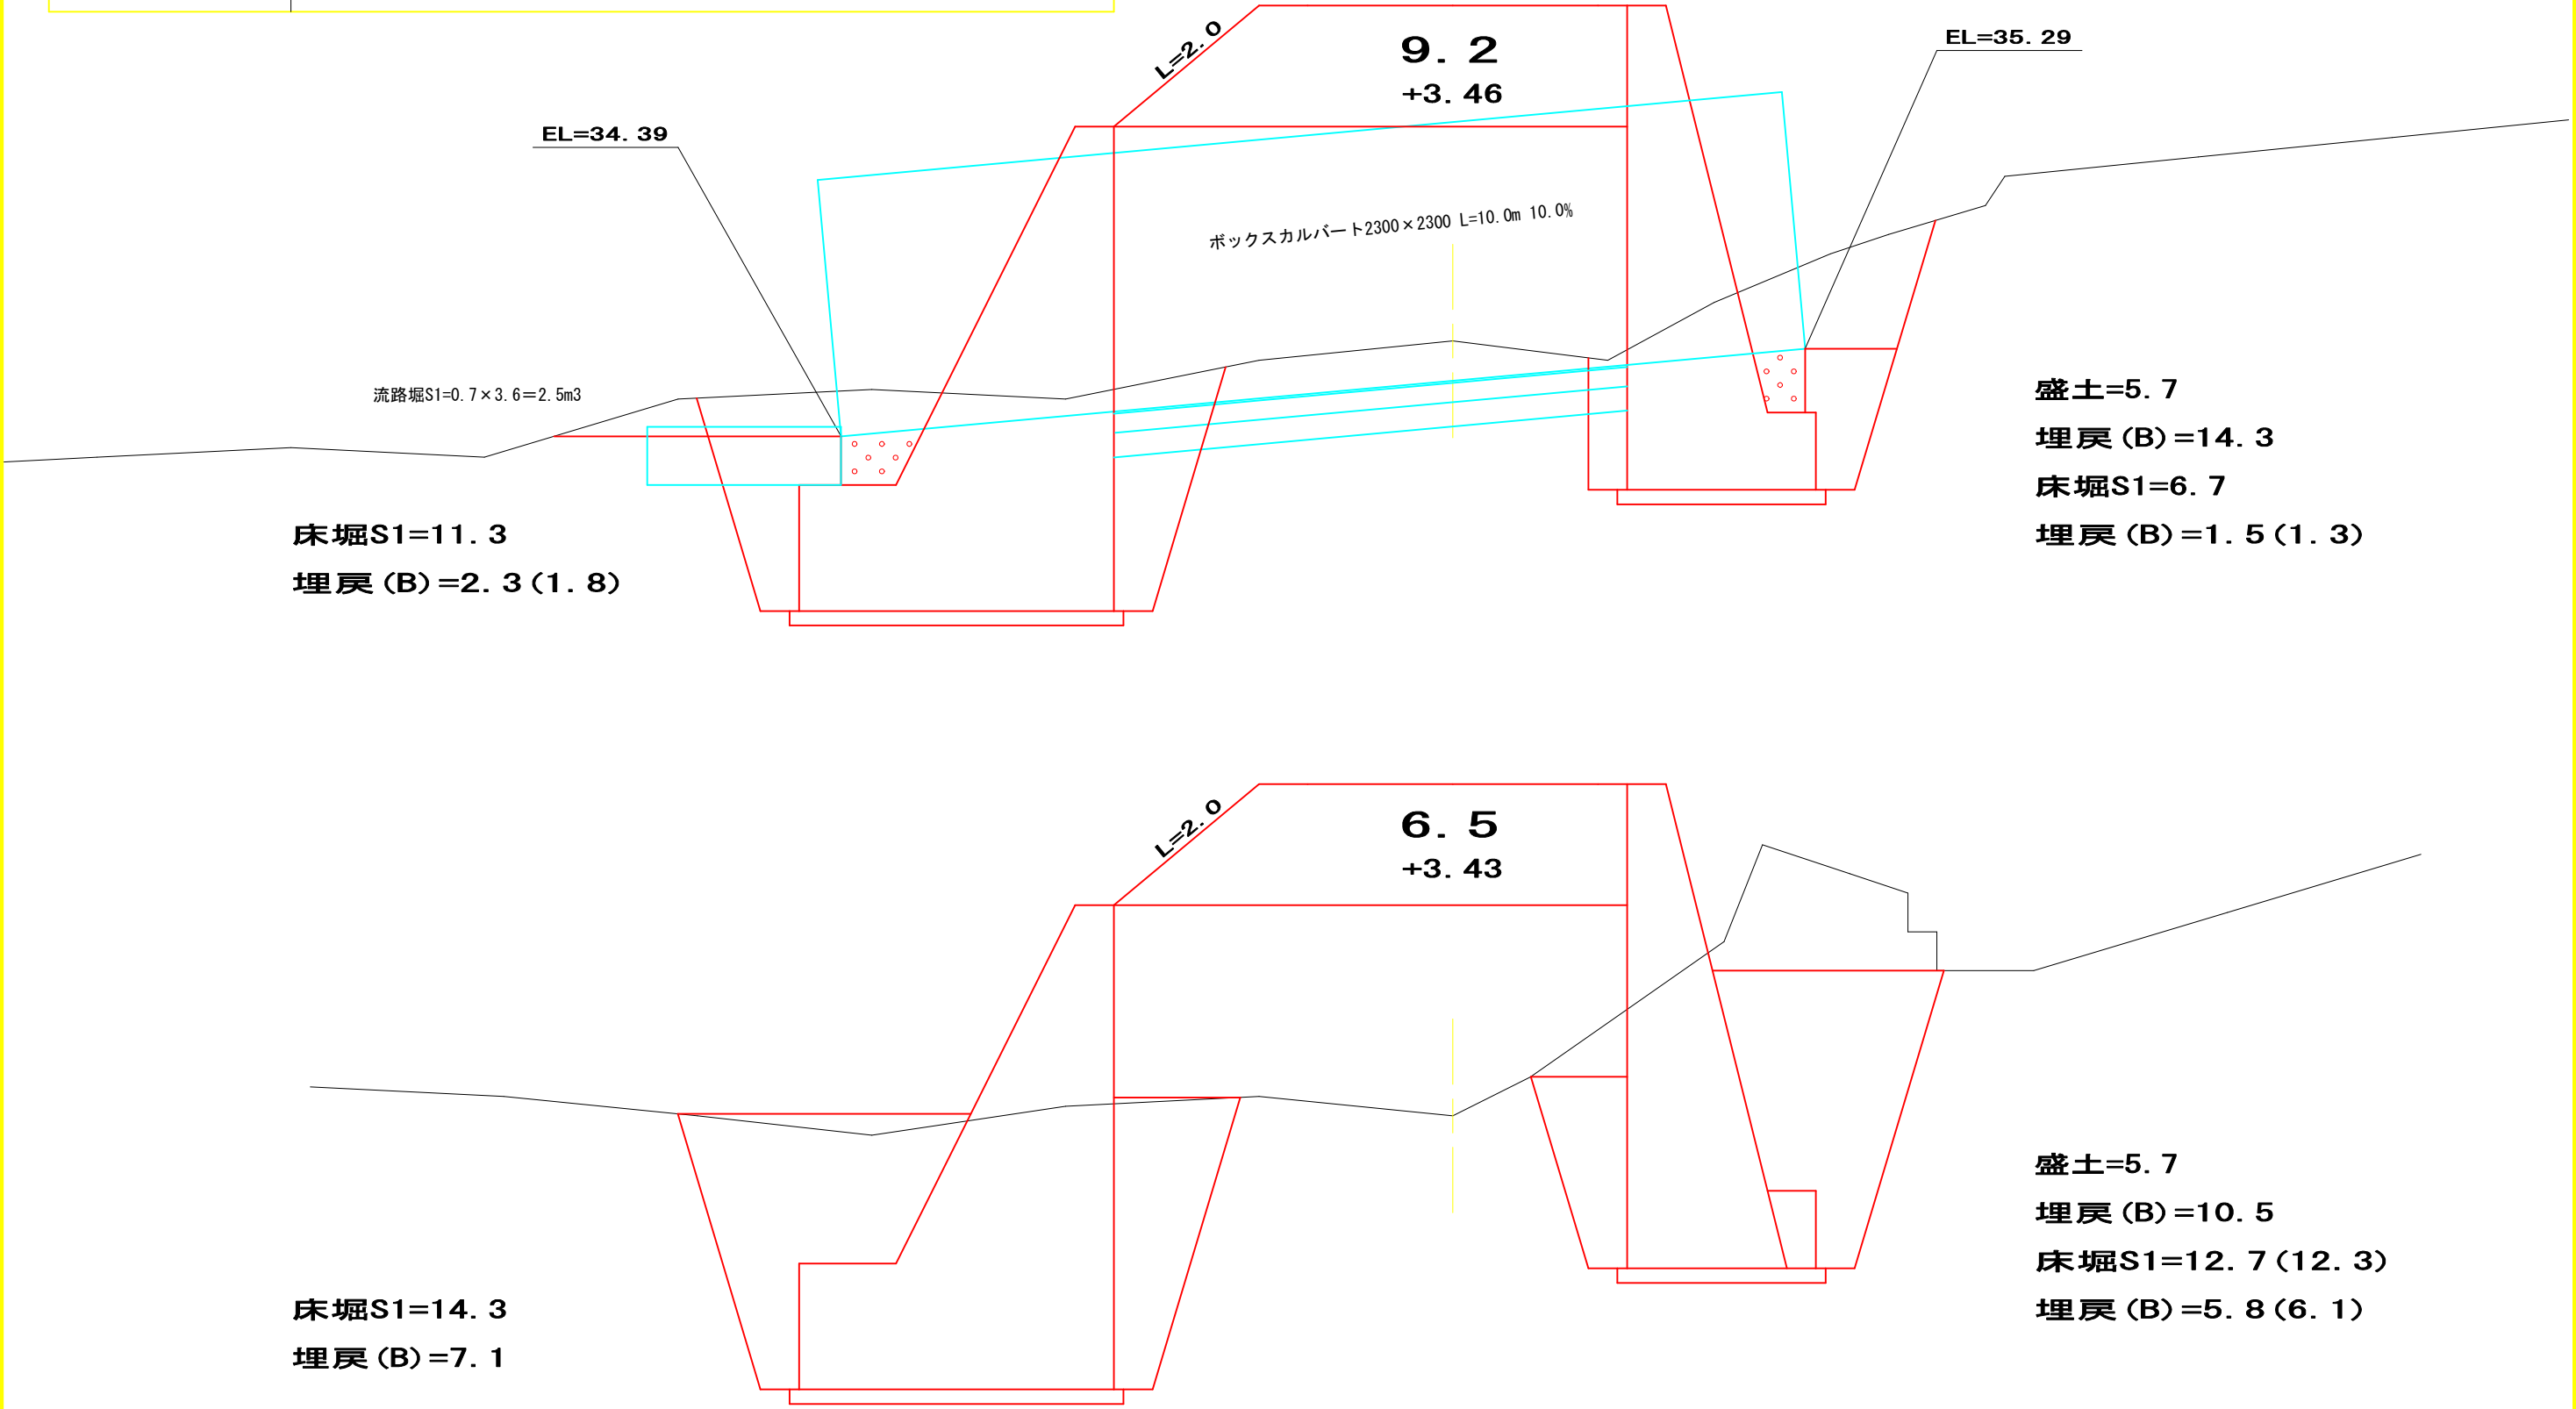


図 名	横断図
署 名	東北森林管理局 津軽森林管理署金木支署
名 称	切明林道災害復旧工事
縮 尺	1 : 100

被災番号

1

0.1Km

No. 6-6


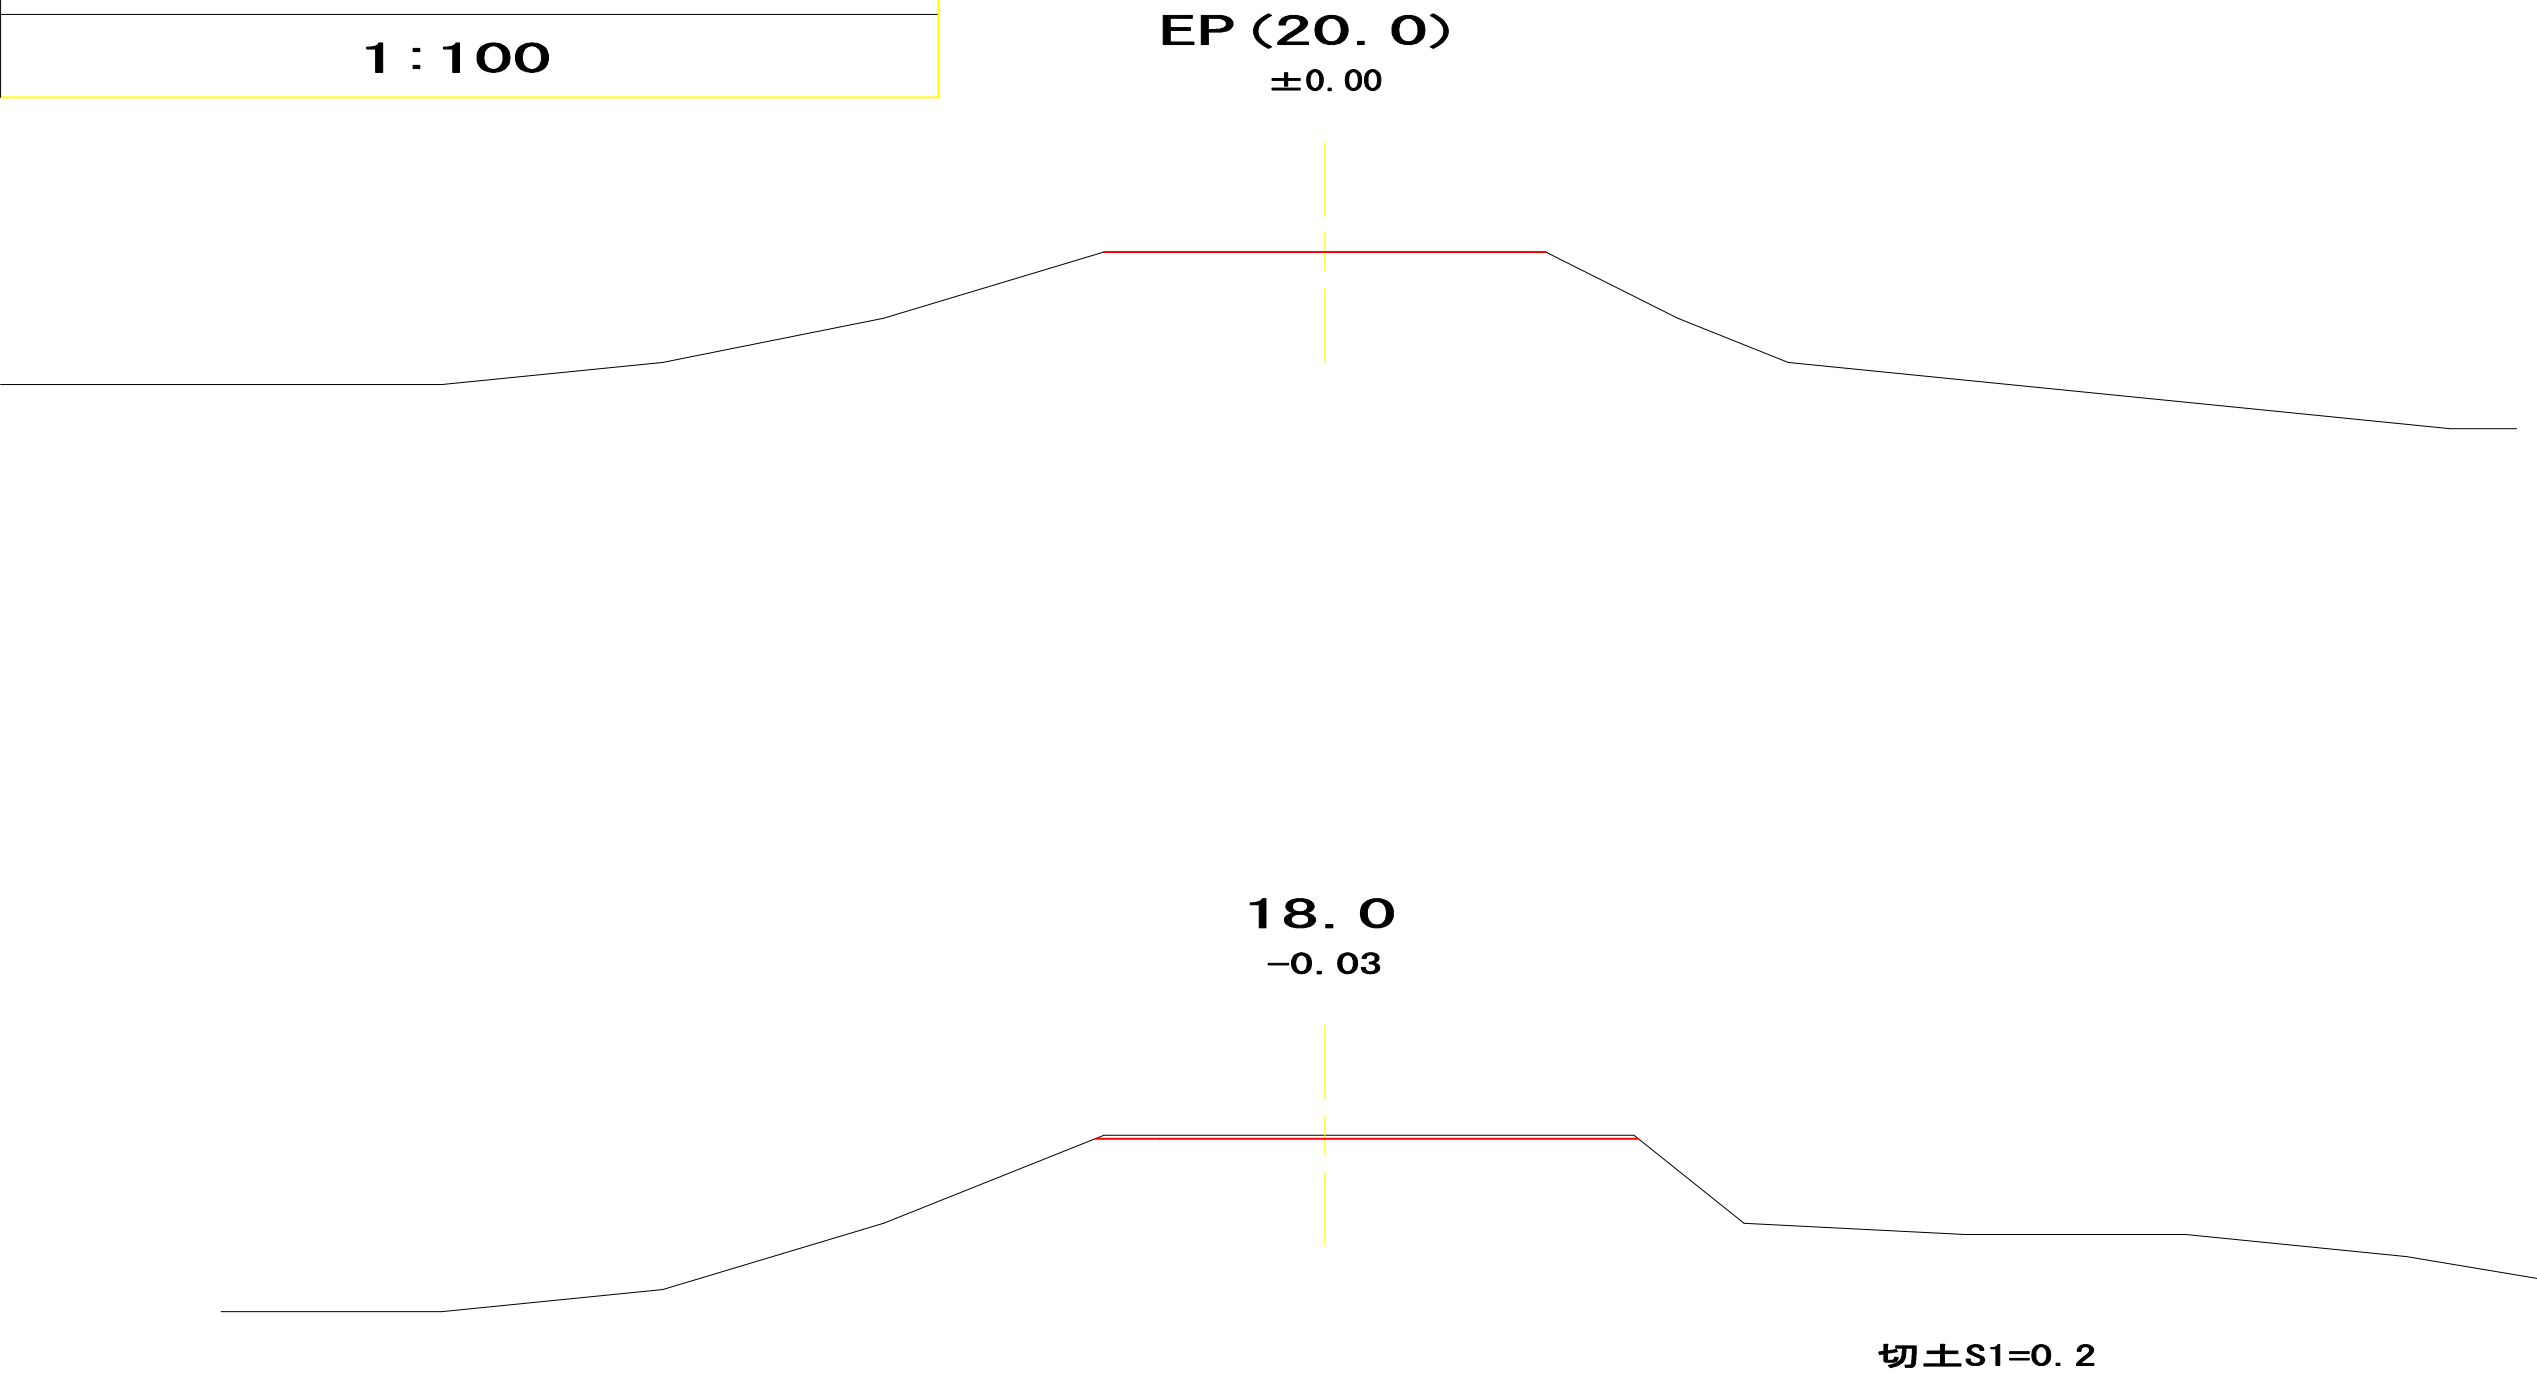


図 名	構造図
署 名	東北森林管理局 津軽森林管理署金木支署
名 称	切明林道災害復旧工事
縮 尺	1 : 100


被災番号 1 0.1Km
No. 3-1

コンクリート擁壁
正面図（呑口）
GW-L-I (b. S)



側 面 図（呑口）
端部止コンクリート GW-L-I (b. S)

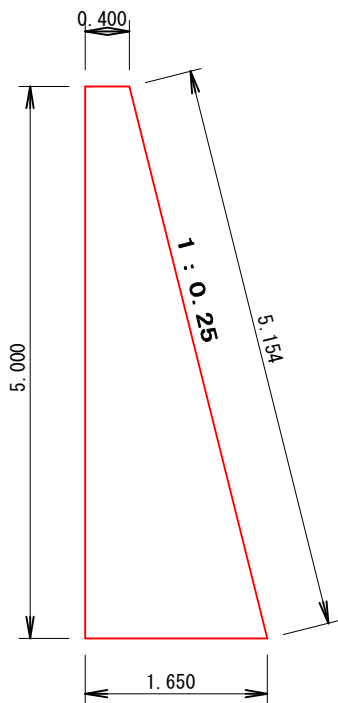

断面積＝5.125m²
型枠＝10.154m²/m

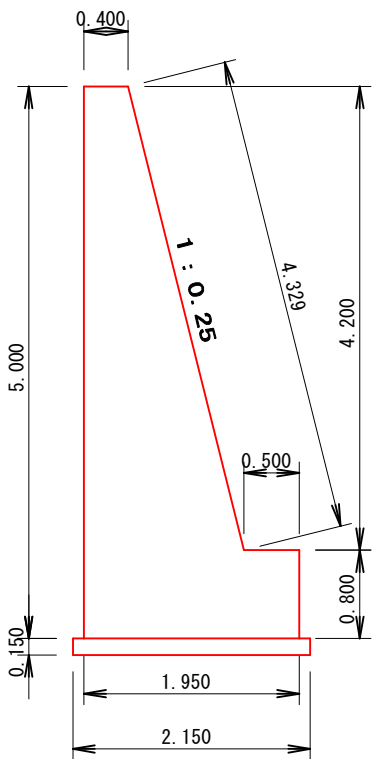

断面積＝5.445m²
型枠＝10.129m²/m

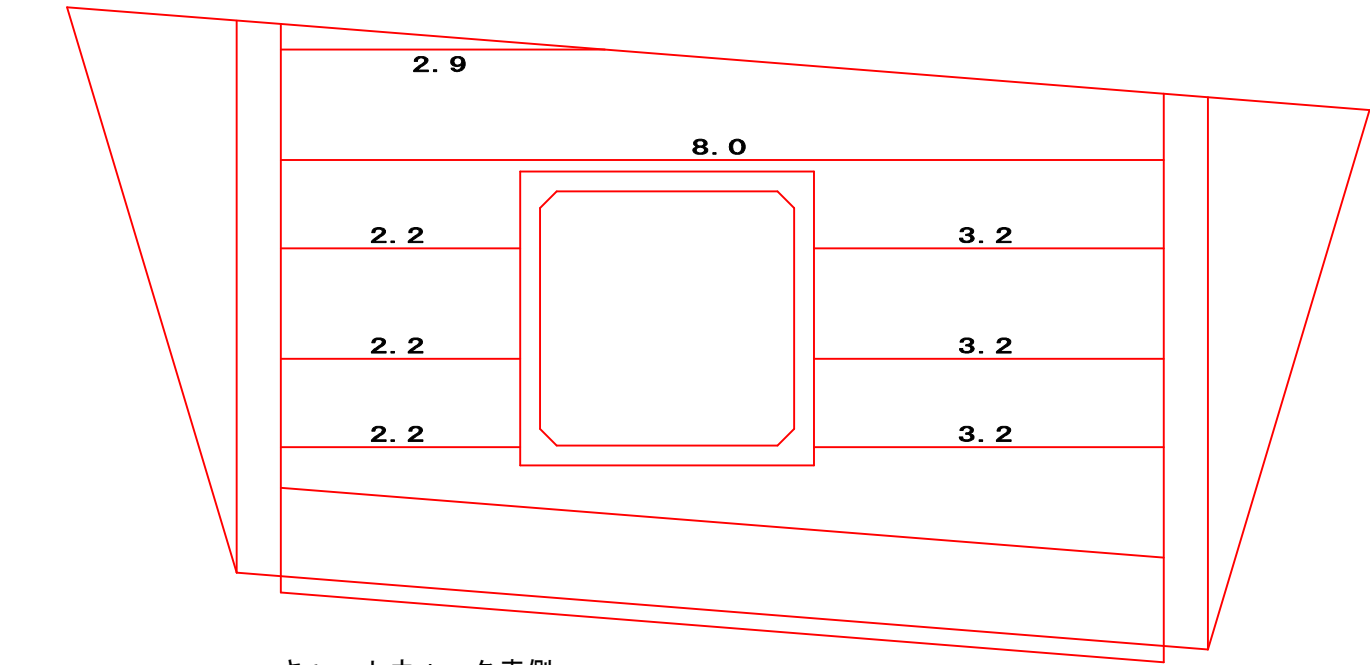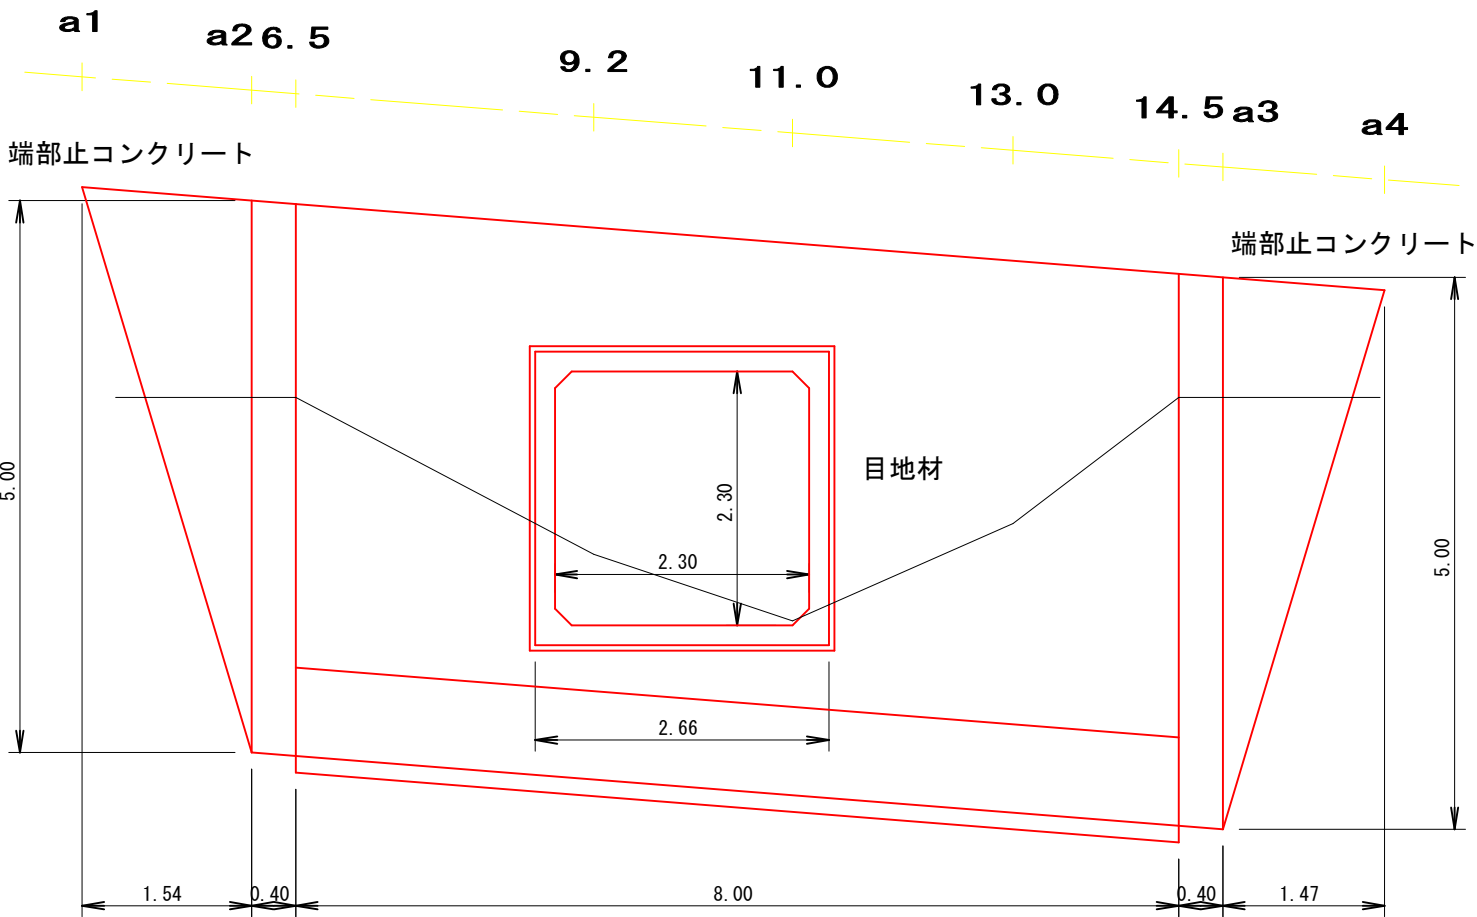

キャットウォーク表側
キャットウォーク裏側

図 名	構造図
署 名	東北森林管理局 津軽森林管理署金木支署
名 称	切明林道災害復旧工事
縮 尺	1 : 100

被災番号

1

0.1Km

No. 3-2

コンクリート擁壁

正面図（吐口）

GW-1.2-I (b. S)

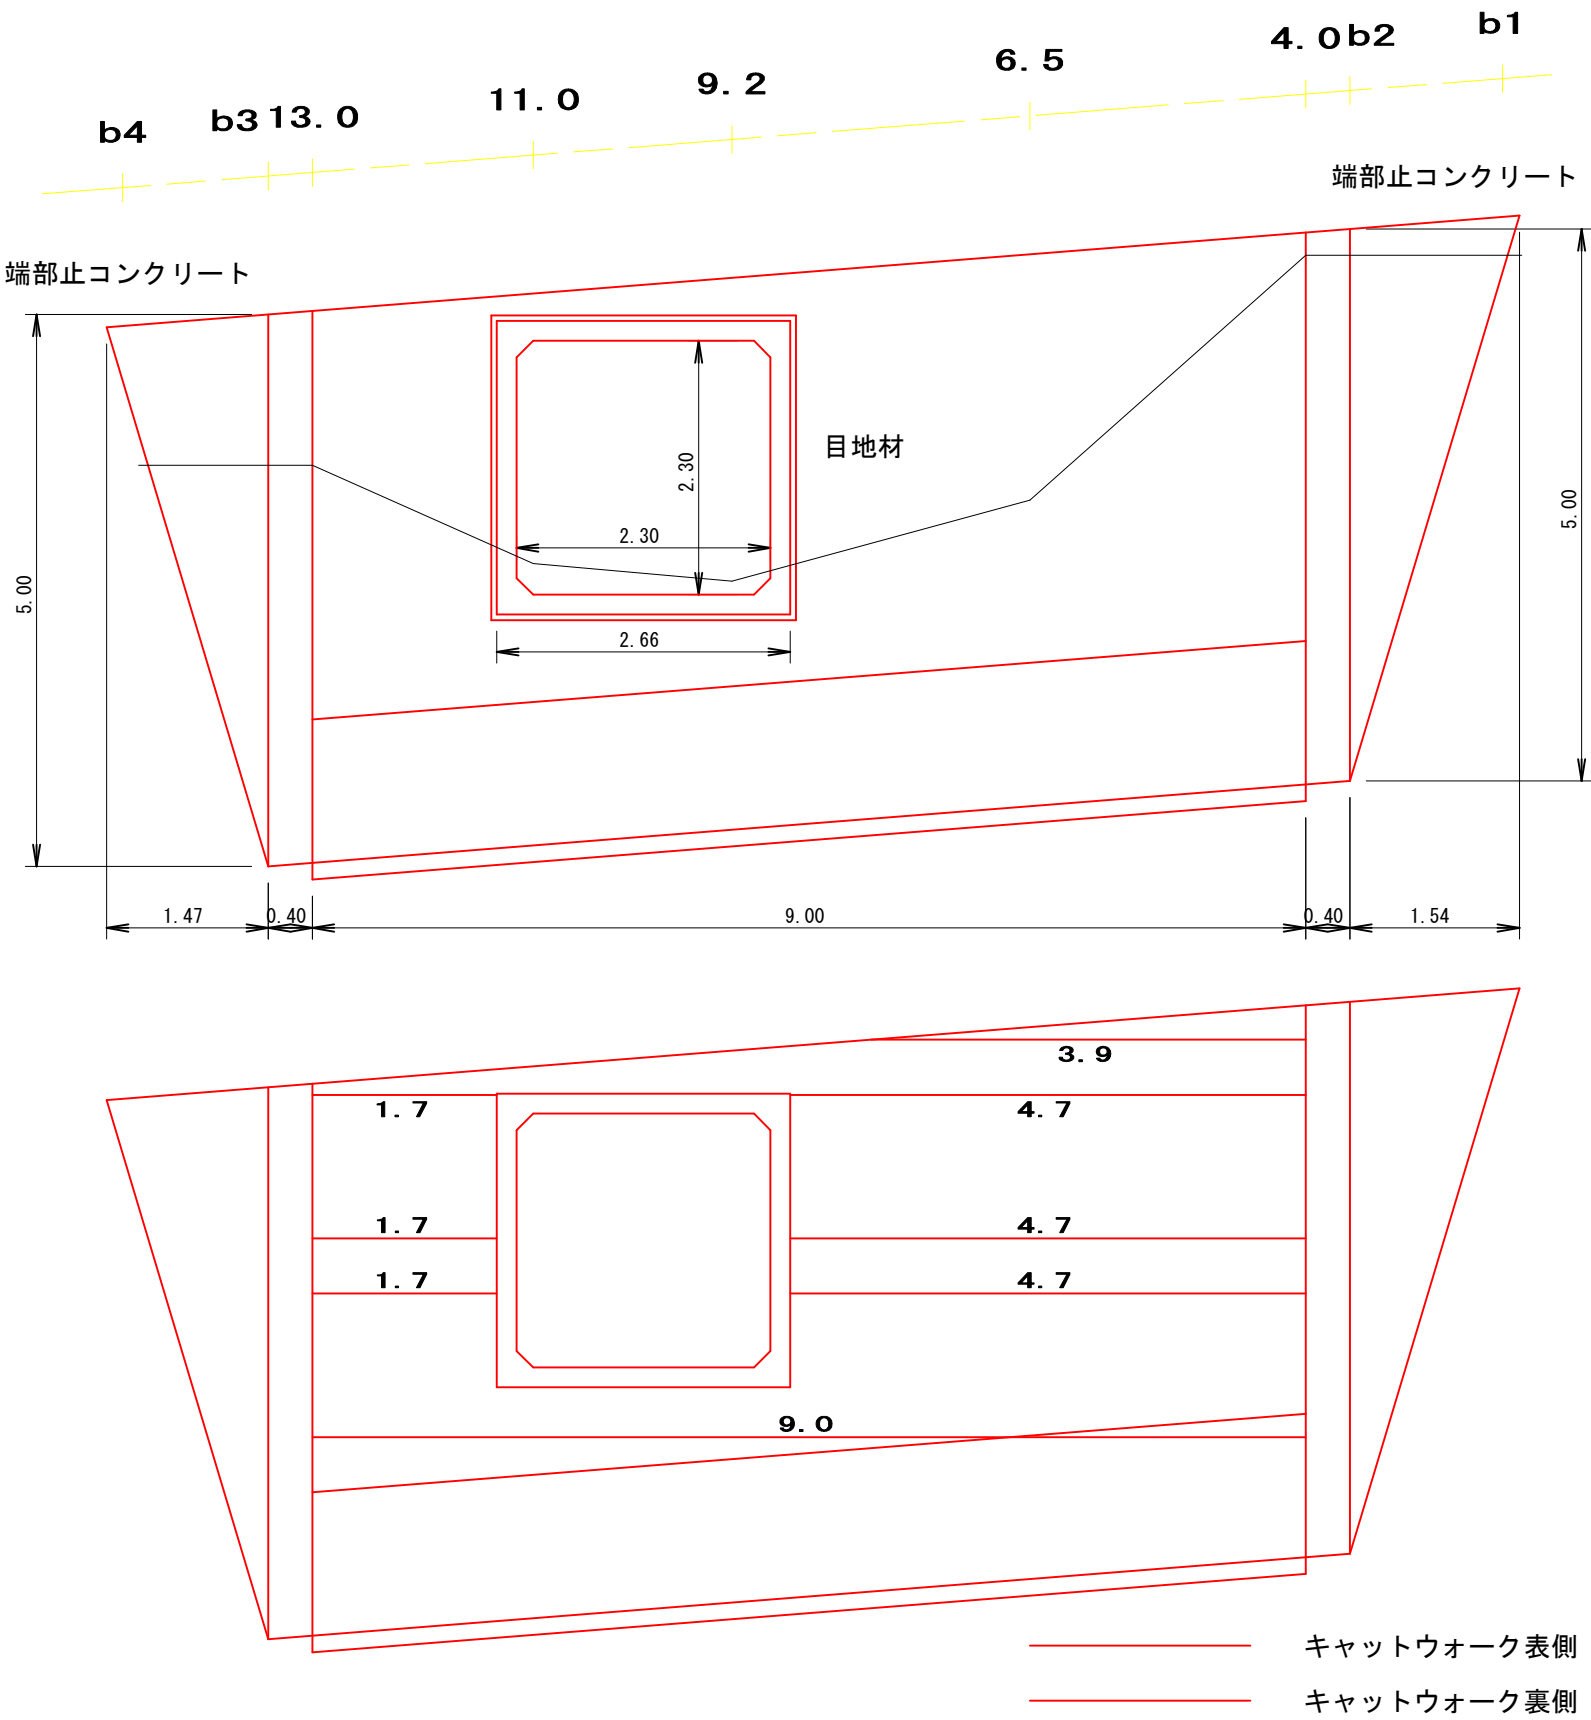
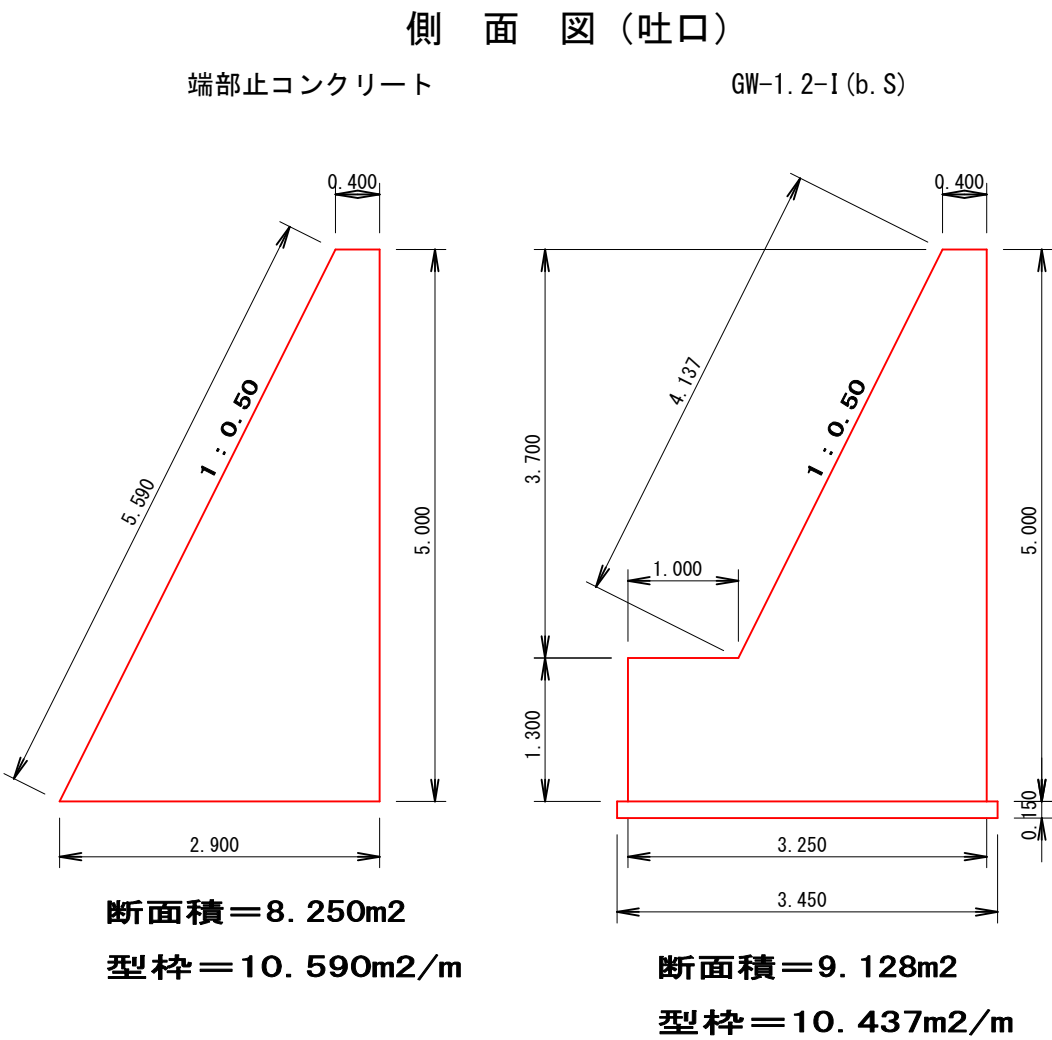


図 名	構造図
署 名	東北森林管理局 津軽森林管理署金木支署
名 称	切明林道災害復旧工事
縮 尺	1 : 100

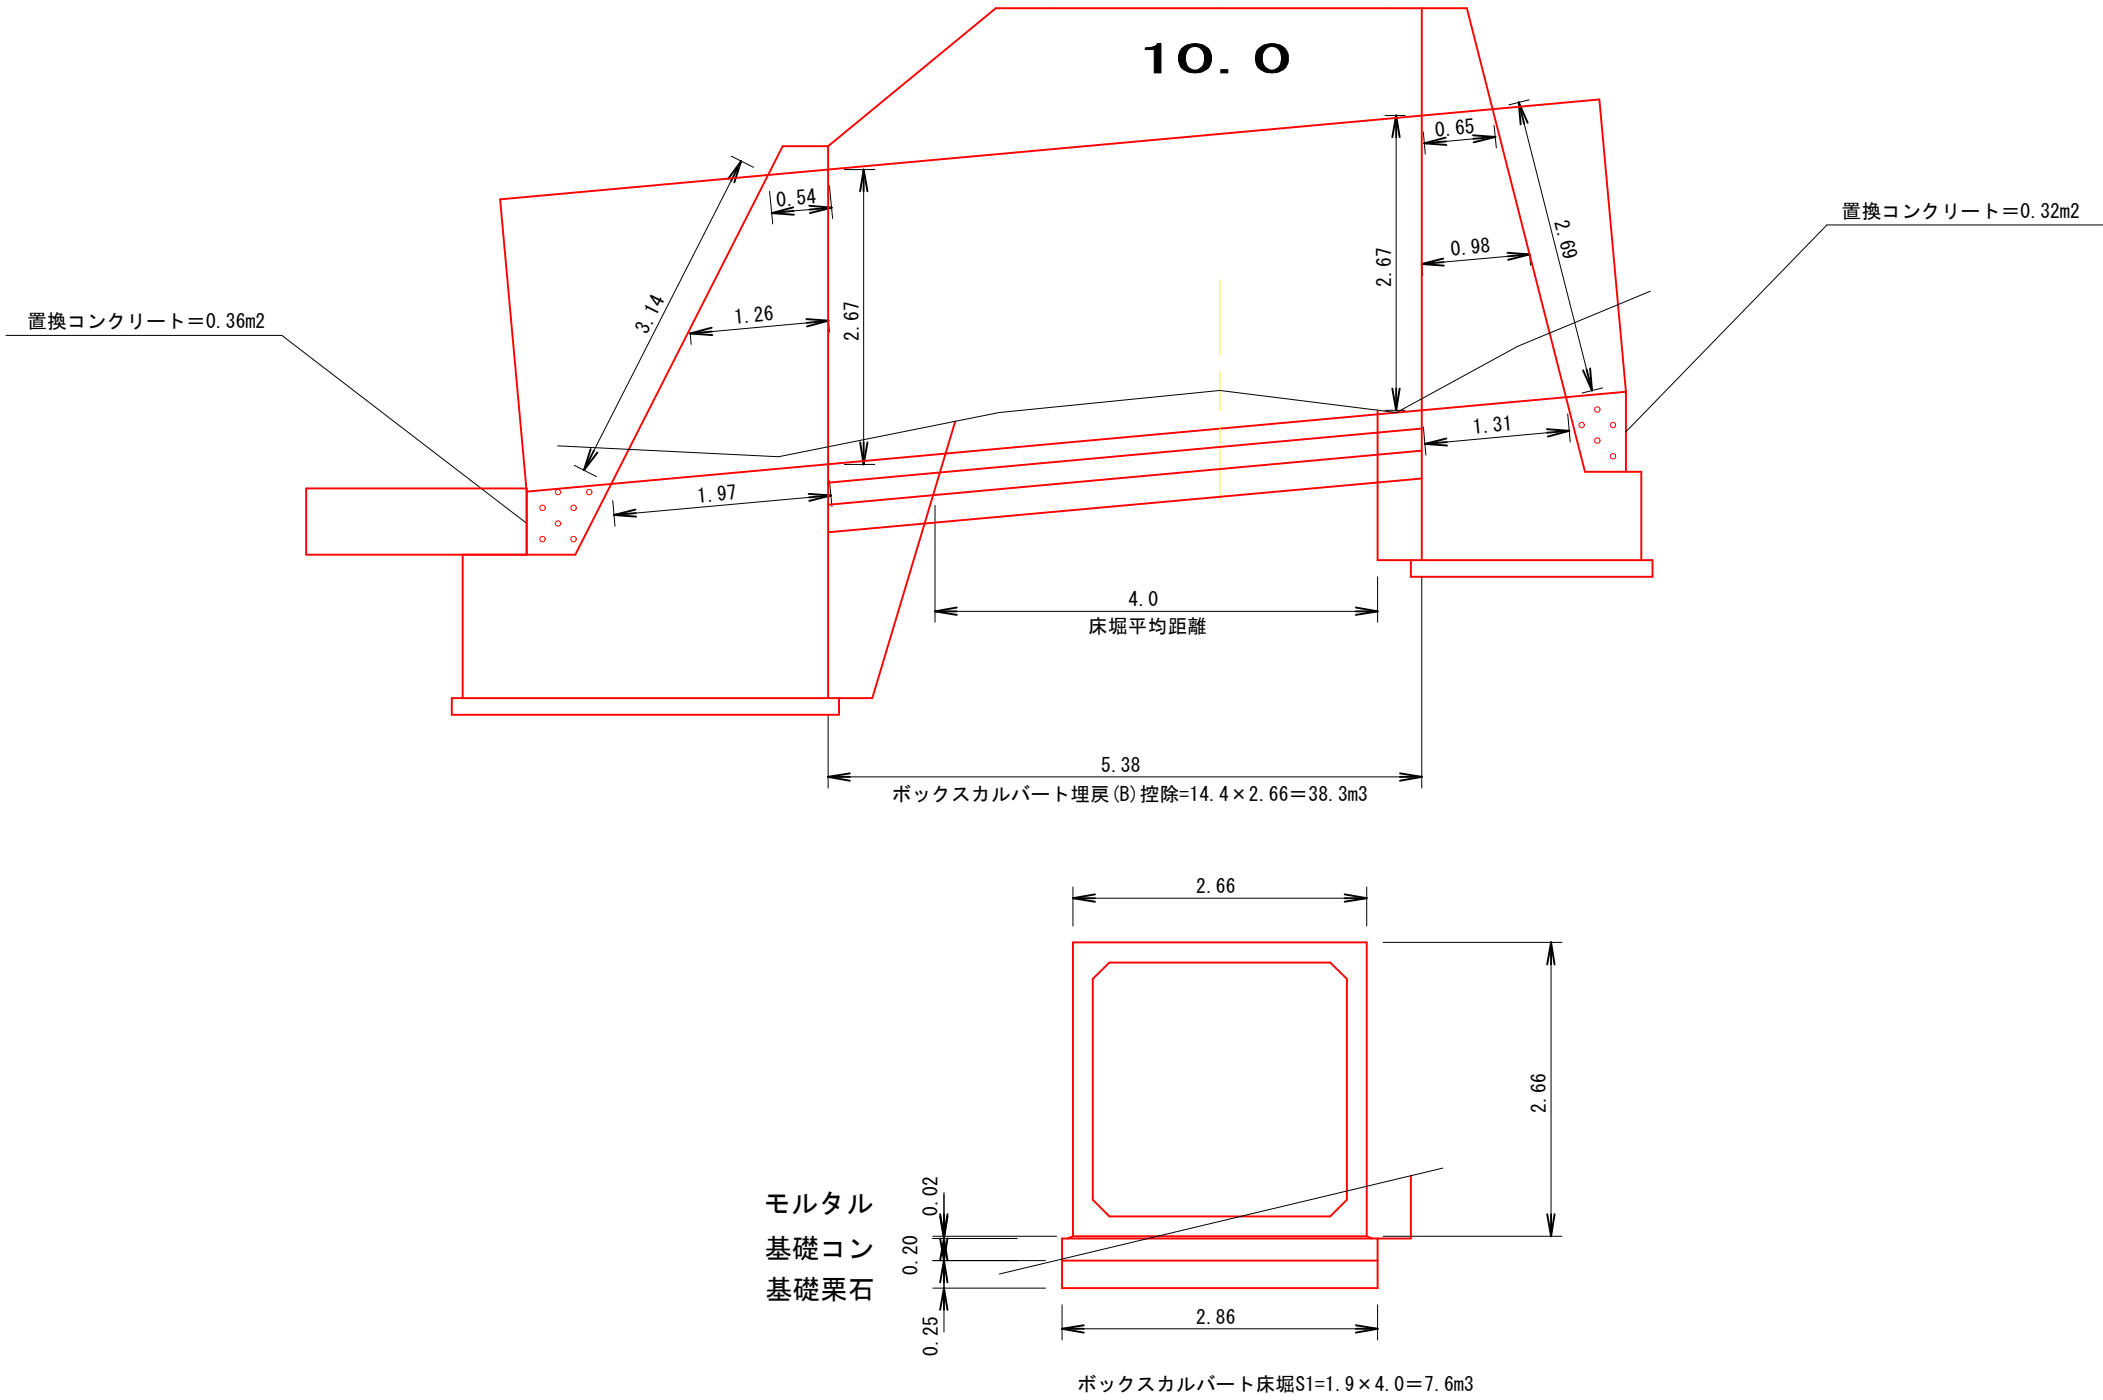


図 名	作業仕組図
署 名	東北森林管理局 津軽森林管理署金木支署
名 称	切明林道災害復旧工事
縮 尺	1 : 200

被災番号 1 0.1Km
No. 3-1

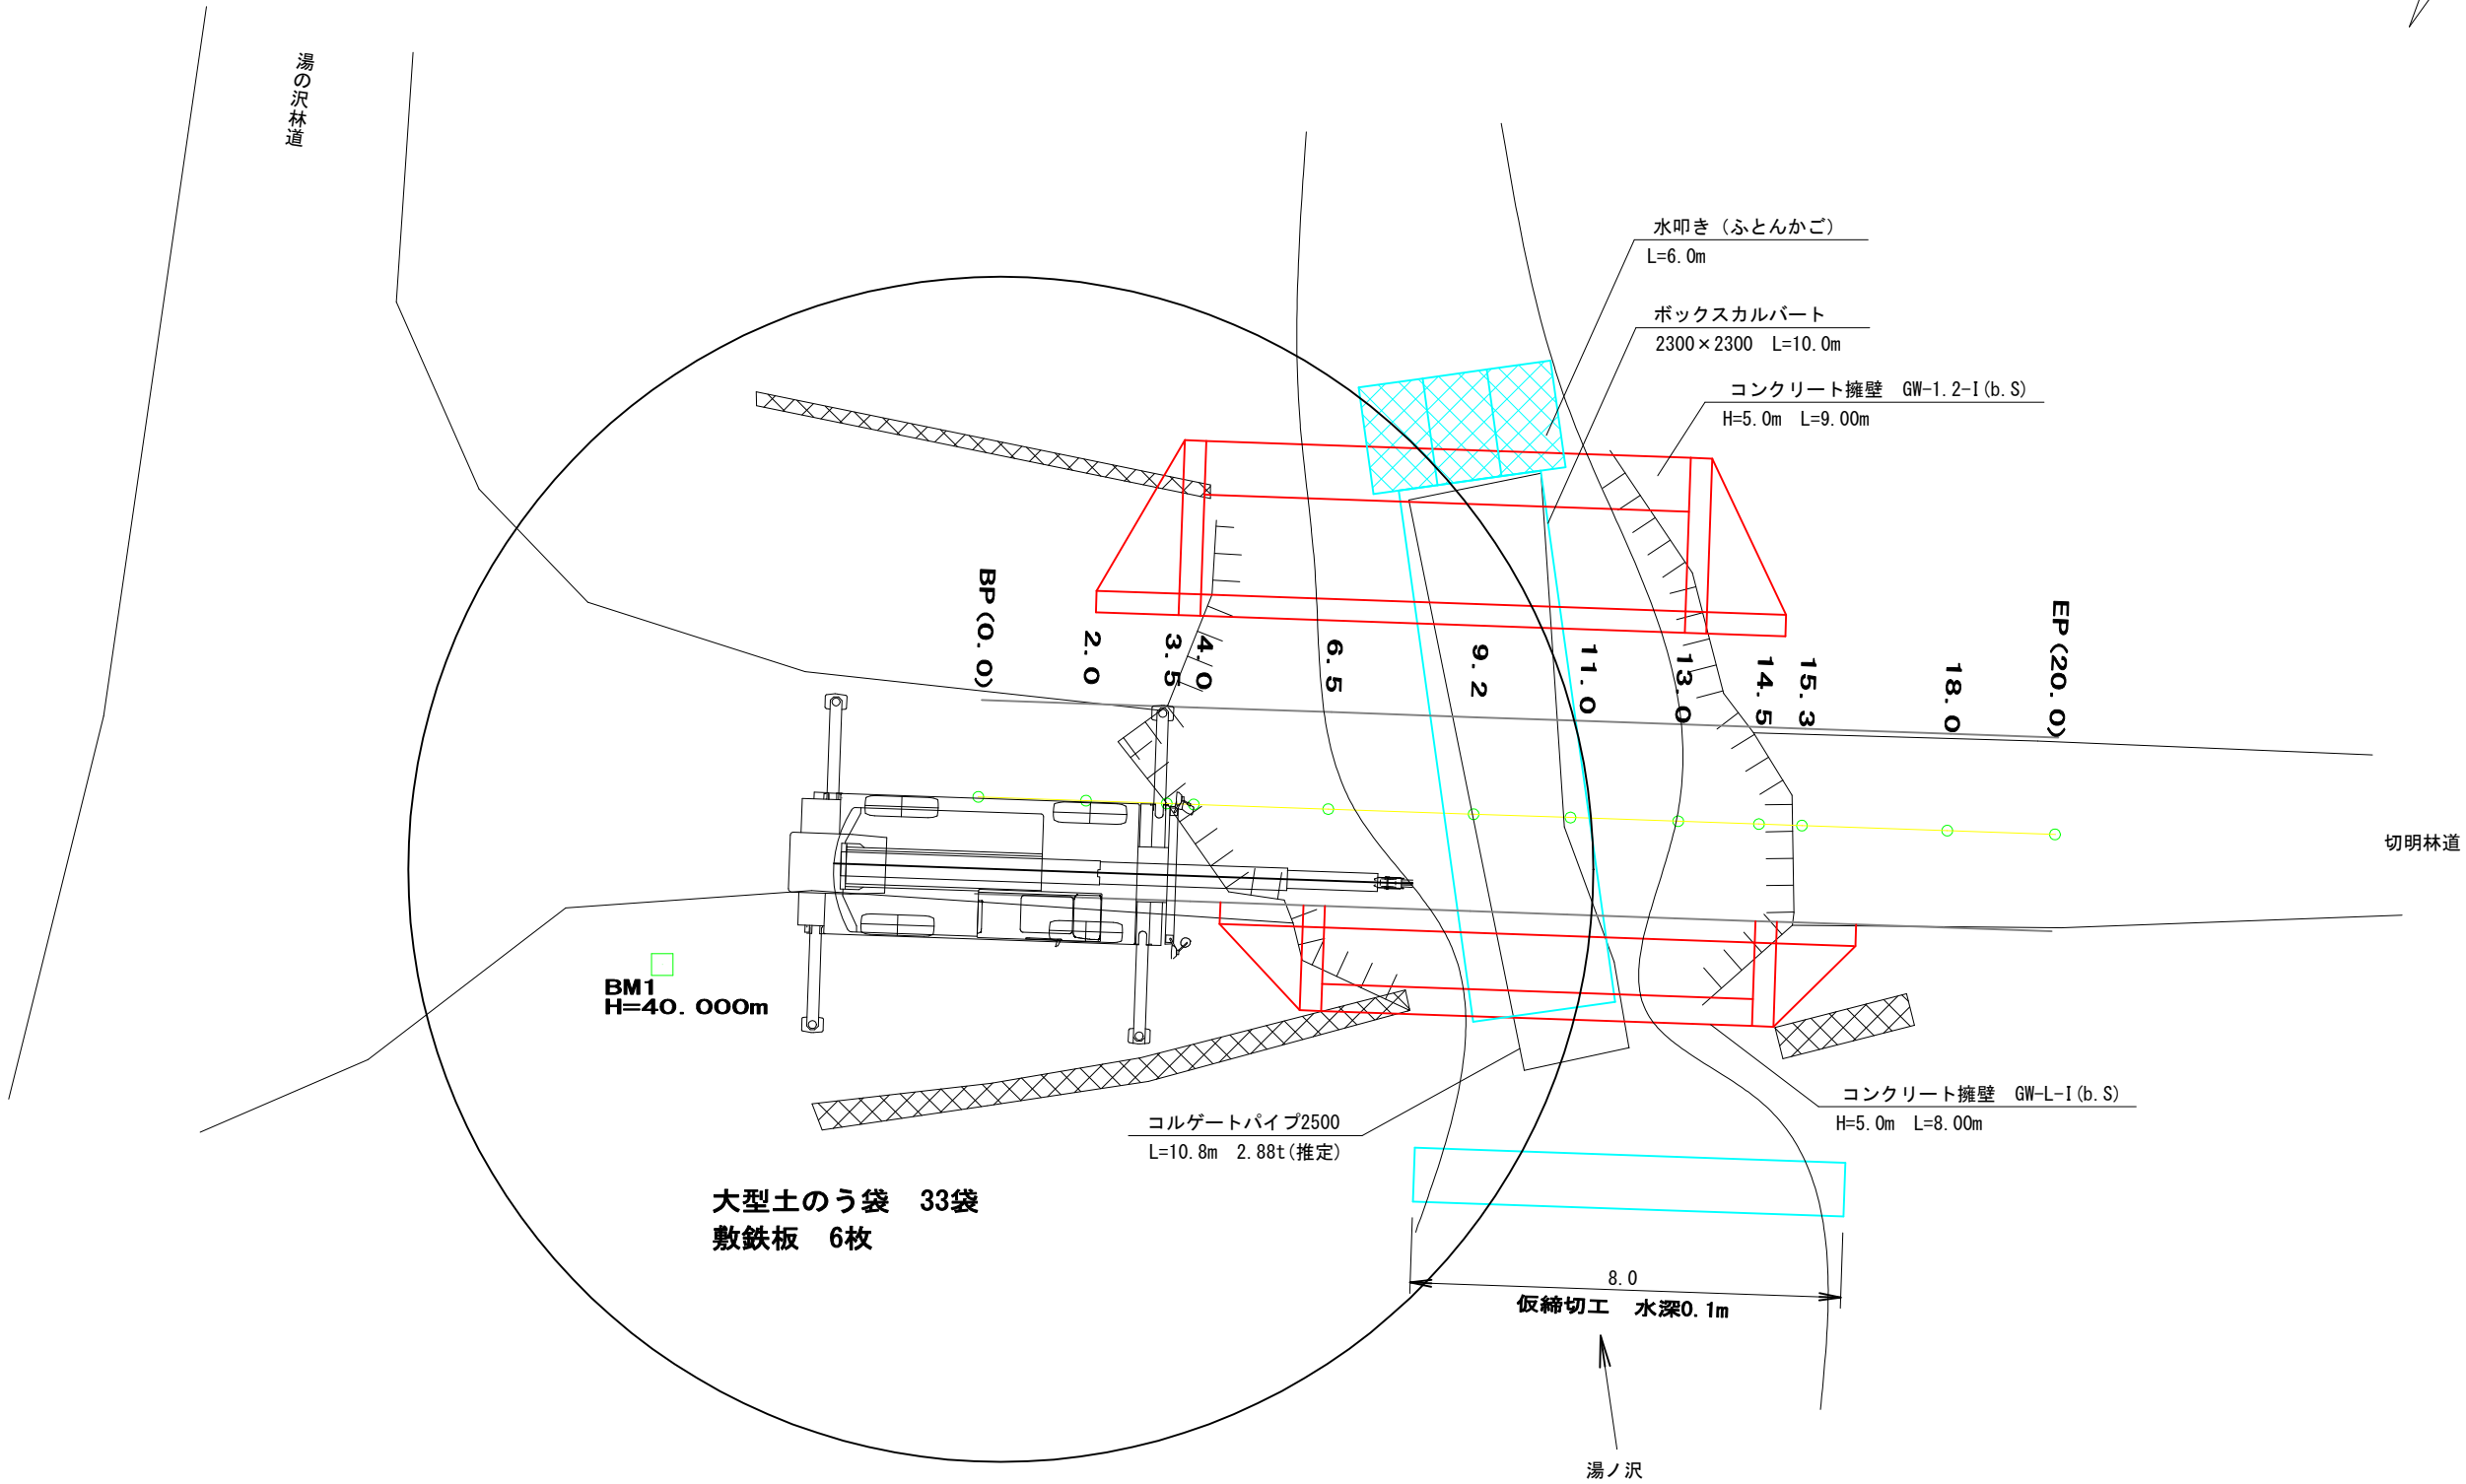
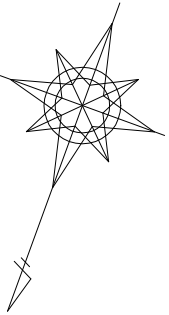



図 名	作業仕組図
署 名	東北森林管理局 津軽森林管理署金木支署
名 称	切明林道災害復旧工事
縮 尺	1 : 100

被災番号

1

0.1Km

No. 3-2

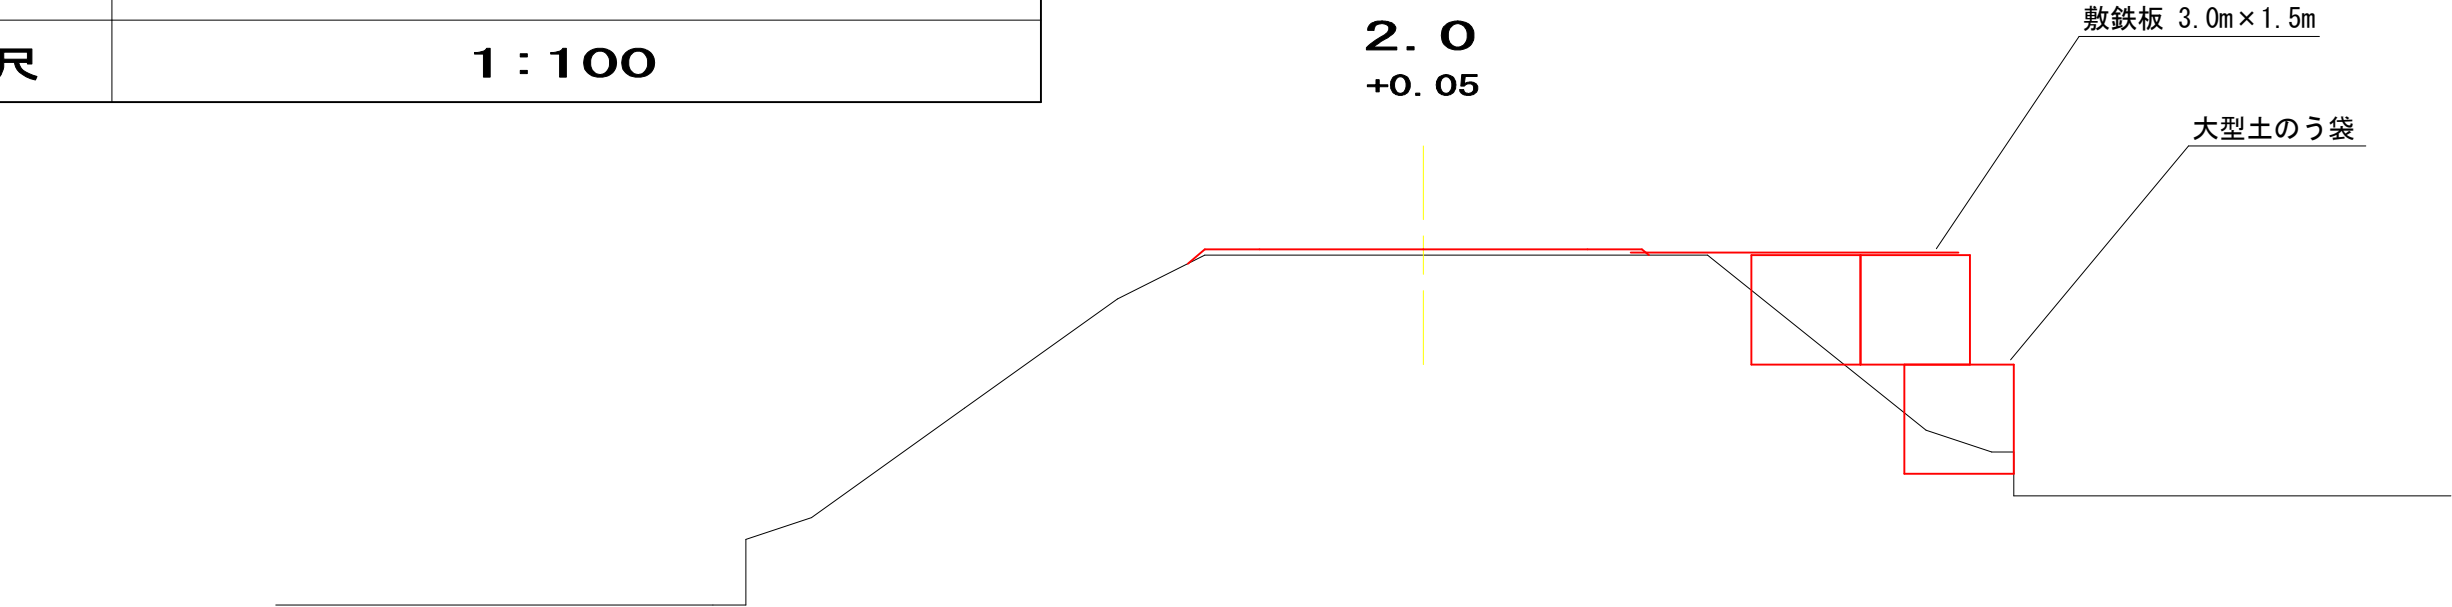

大型土のう袋 -3.5~0.0 5袋 x 3.5 = 18袋
 0.0~2.0 (5袋+3袋) / 2 x 2.0 = 8袋
 2.0~3.5 (3袋+4袋) / 2 x 2.0 = 7袋
計 33袋

敷鉄板 -3.5~3.5 6.0 / 1.5 + 2 = 6枚

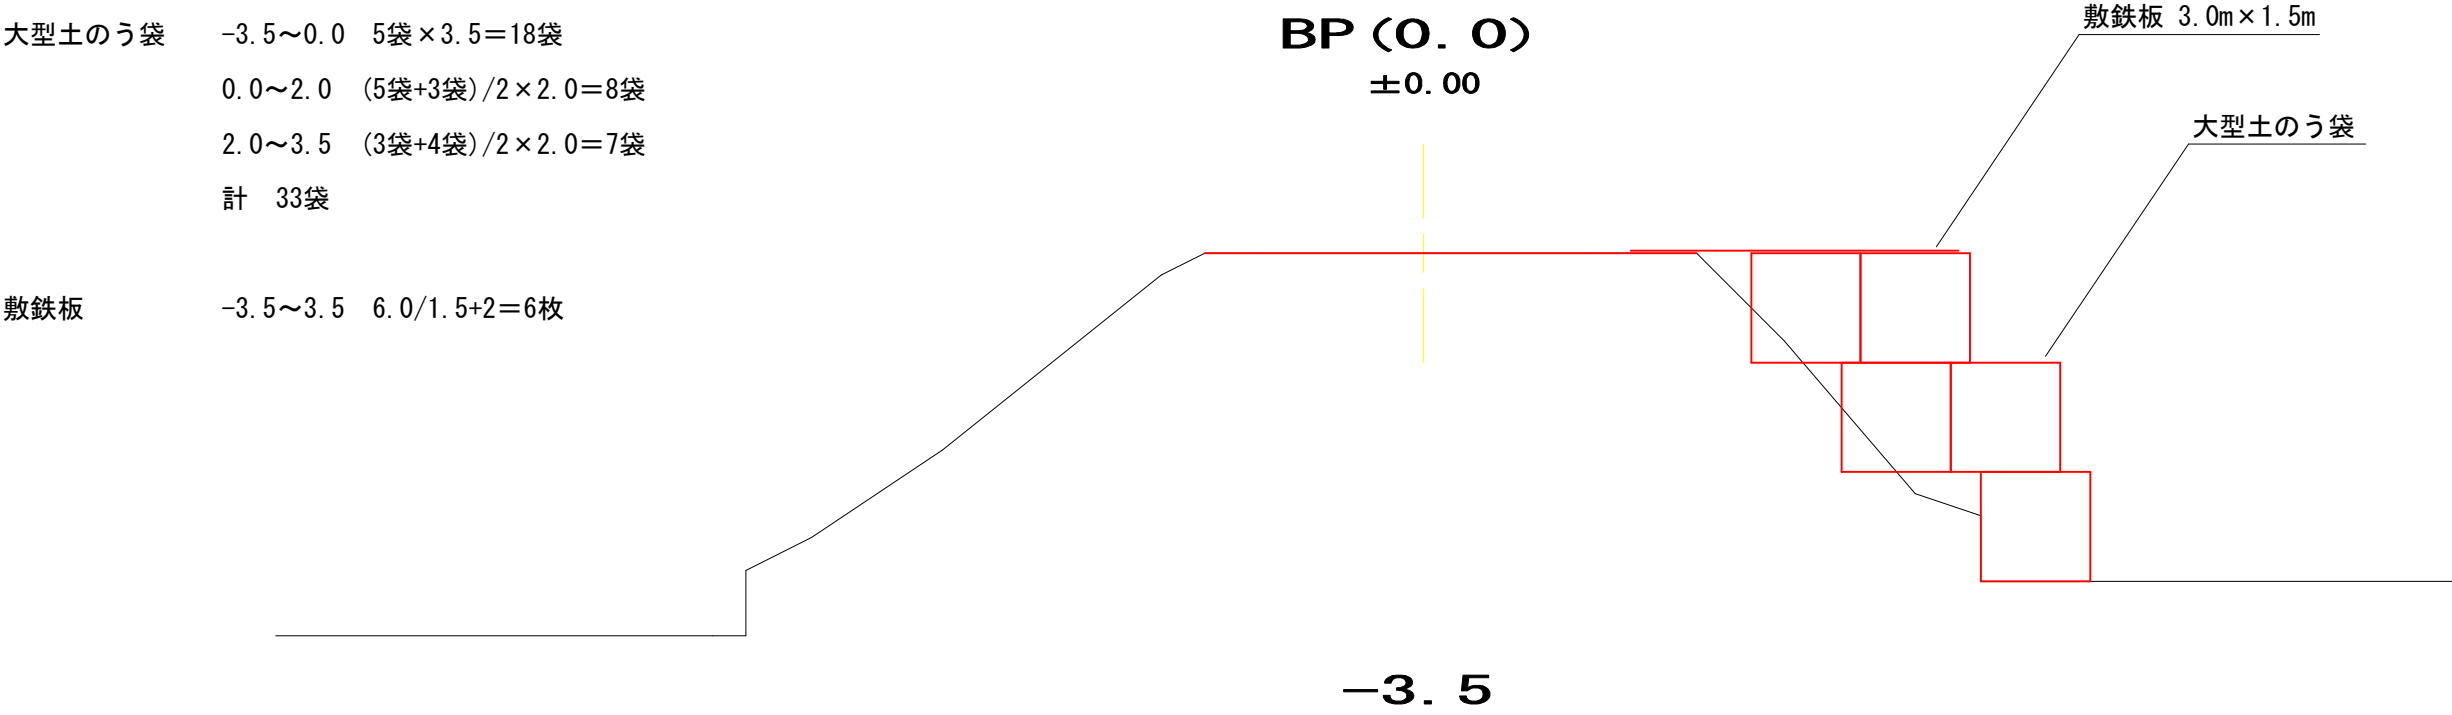


図 名	作業仕組図
署 名	東北森林管理局 津軽森林管理署金木支署
名 称	切明林道災害復旧工事
縮 尺	1 : 100

被災番号

1

0.1Km

No. 3-3

