


令和4年度


工事名：大隅森林管理署志布志森林事務所改修工事

設計図書

大隅森林管理署

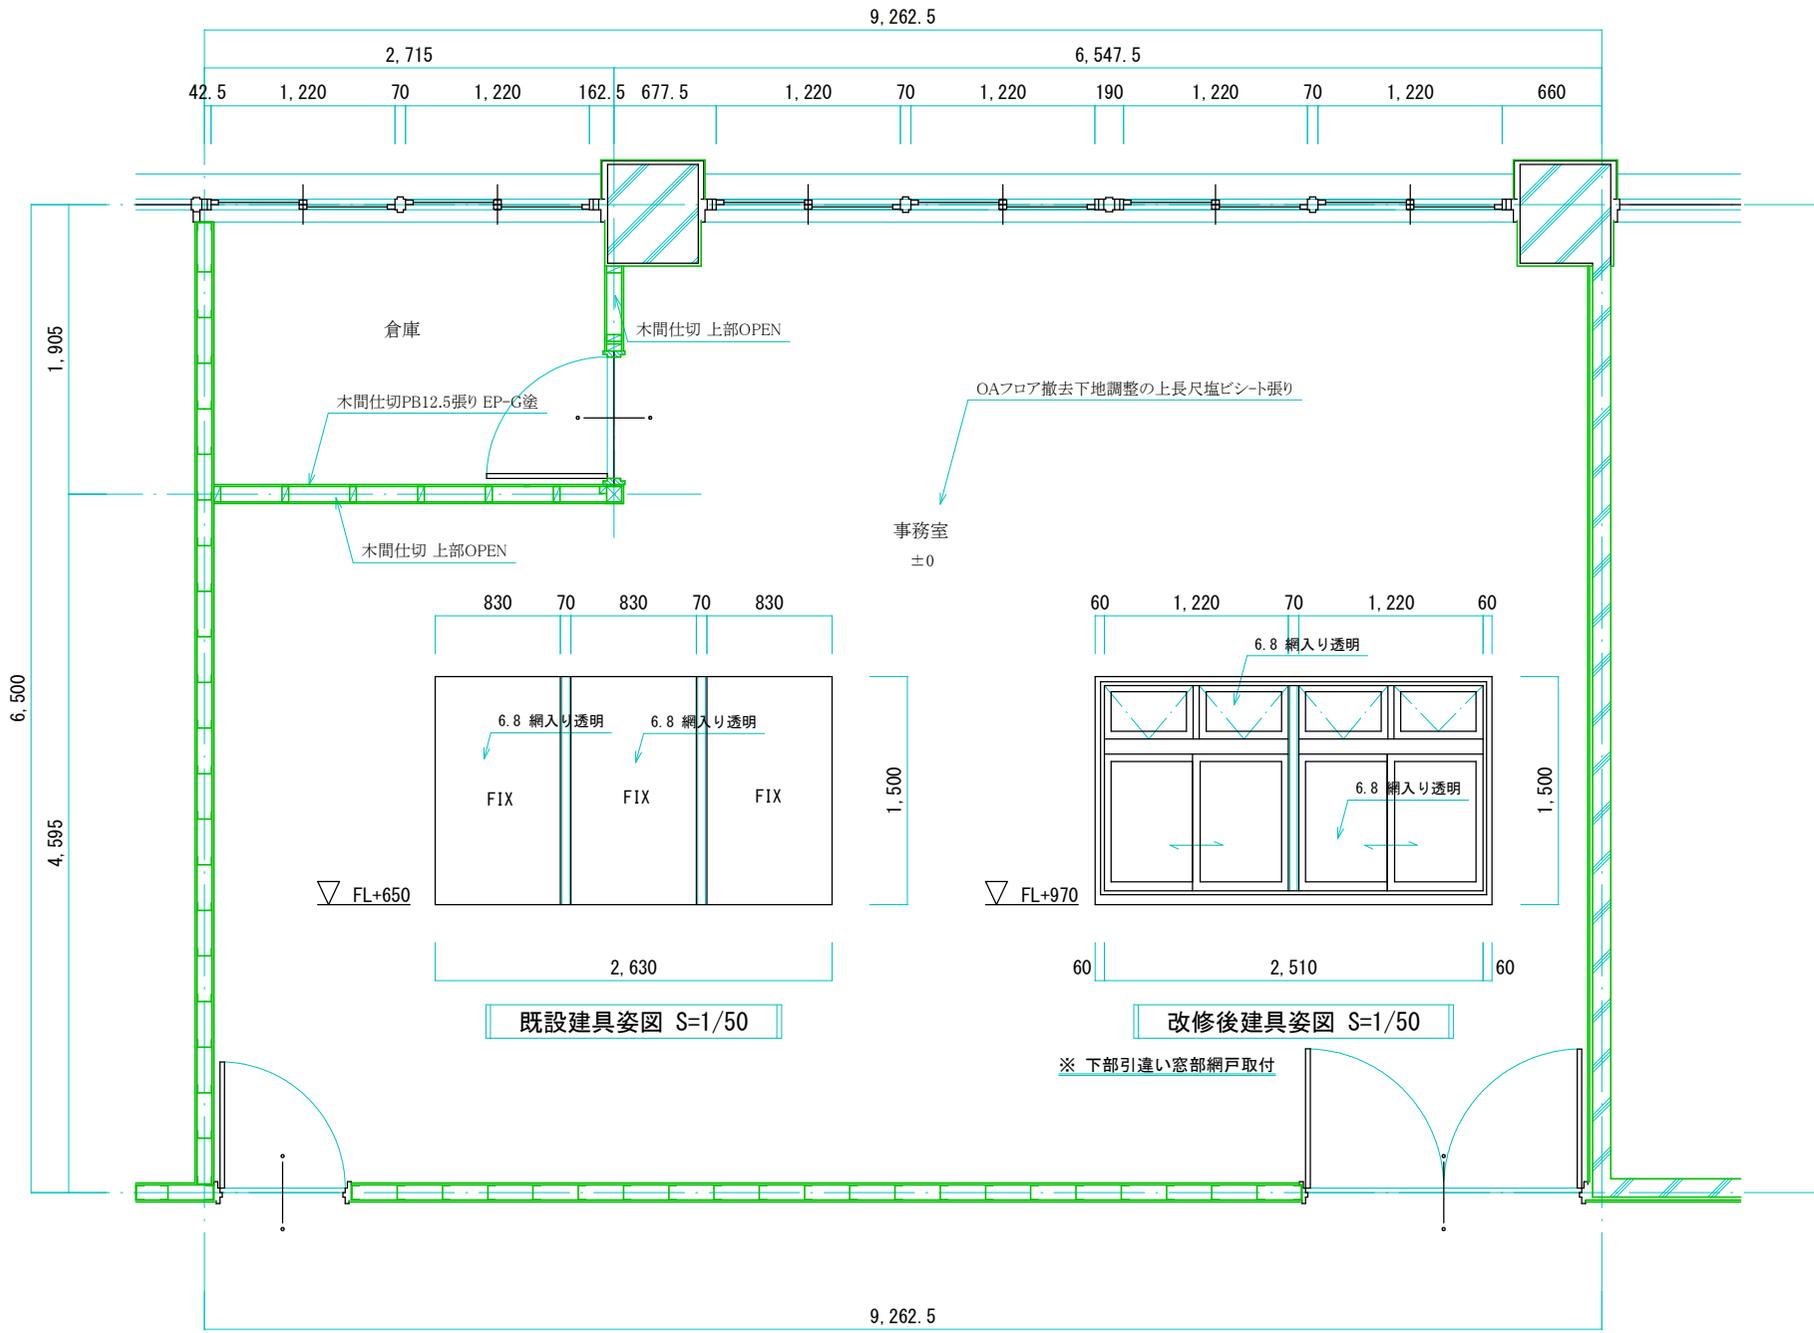

改修後平面図 S=1/50

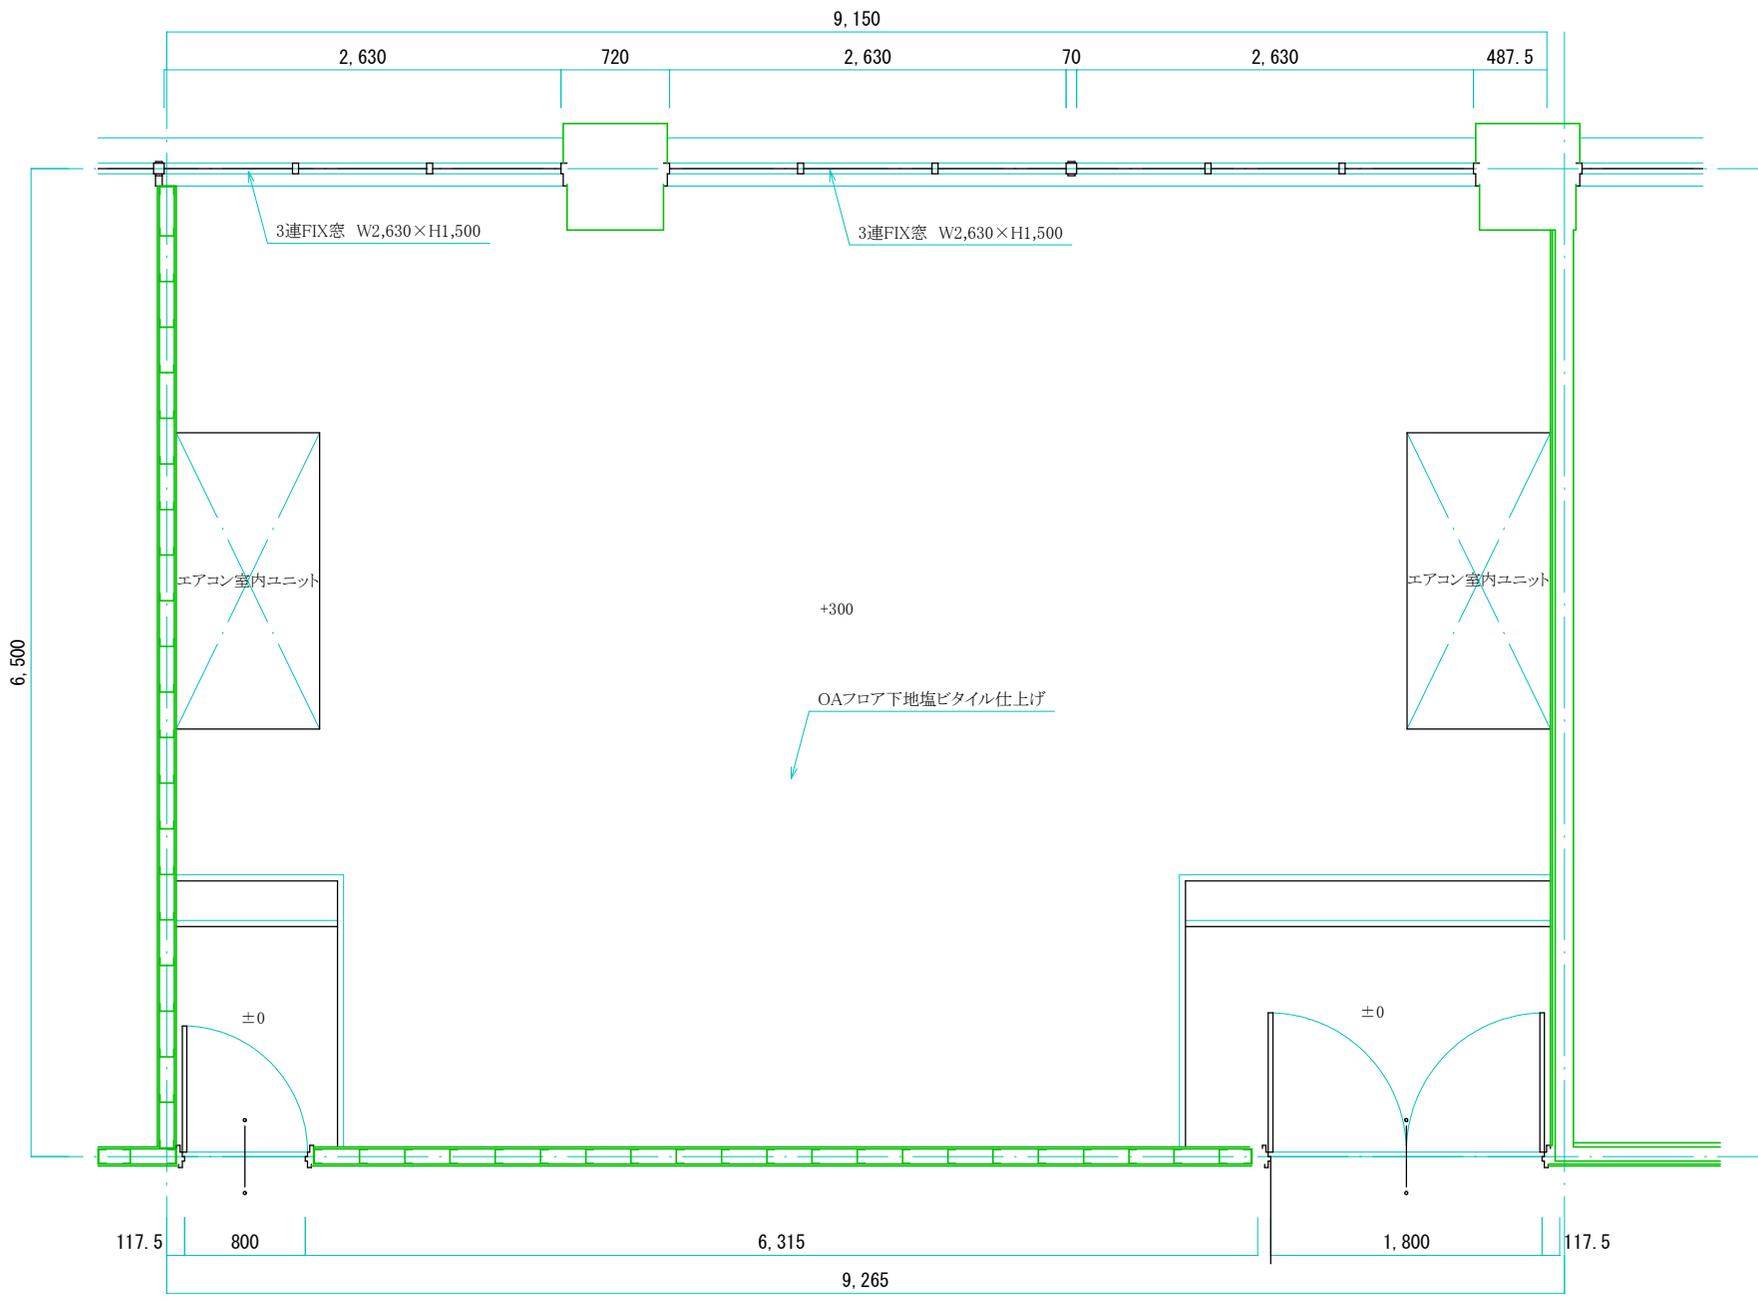

既設平面図 S=1:50