



地拵作業位置図

事業名	5年度根釧東部署【開陽・別海地区】保全整備造林第2号
林小班	別紙事業内訳書のとおり
担当区	別海担当区

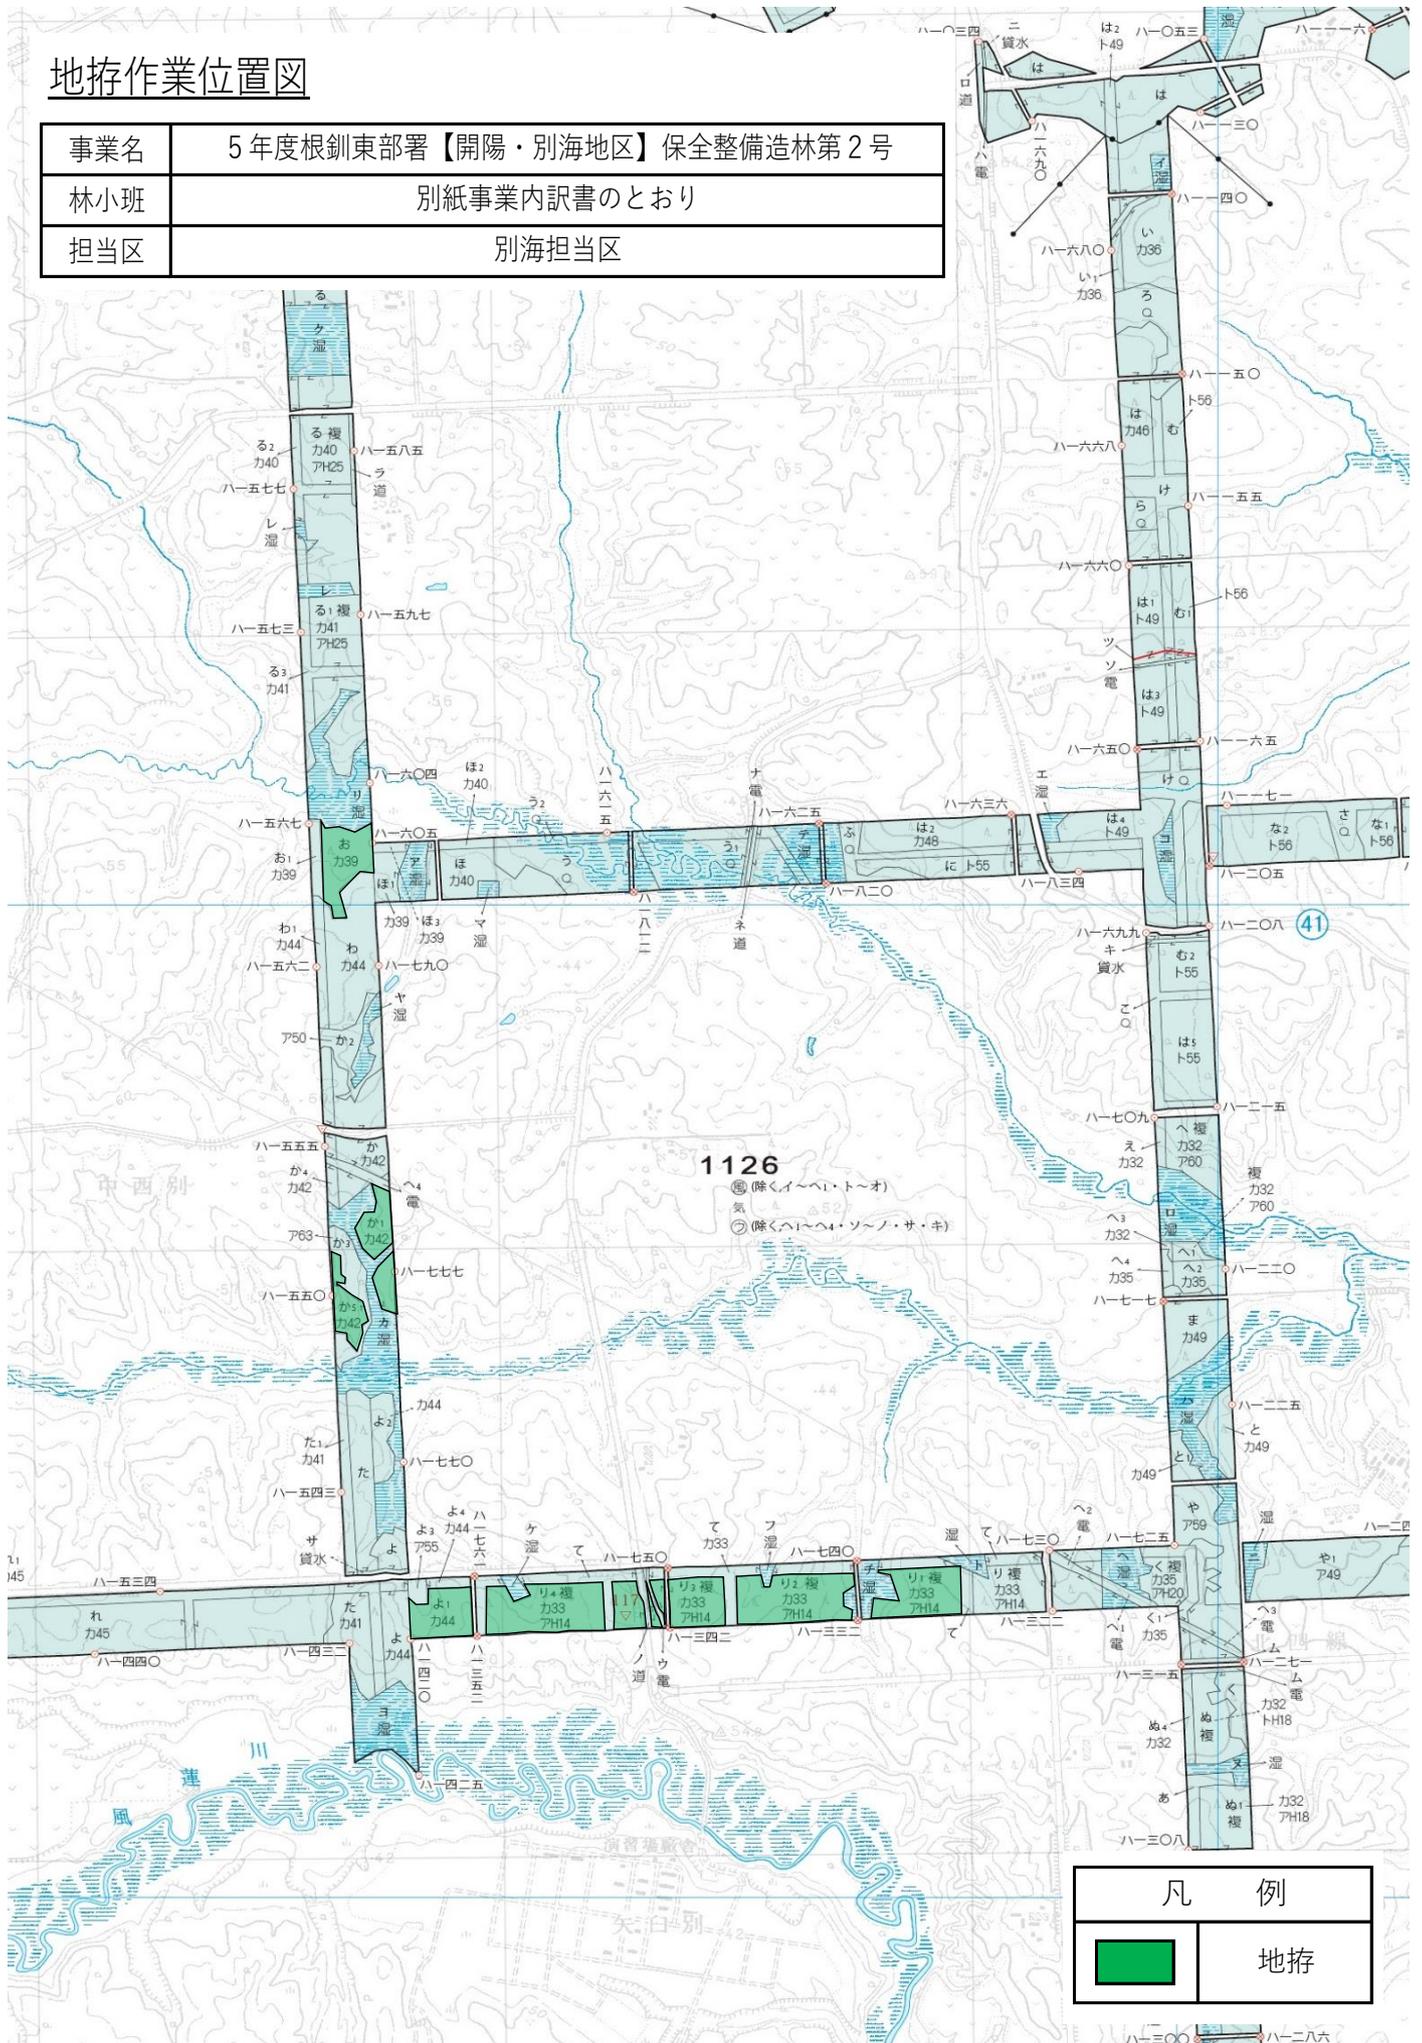


地拵・植付作業位置図

事業名	5年度根釧東部署【開陽・別海地区】保全整備造林第2号
林小班	別紙事業内訳書のとおり
担当区	別海担当区

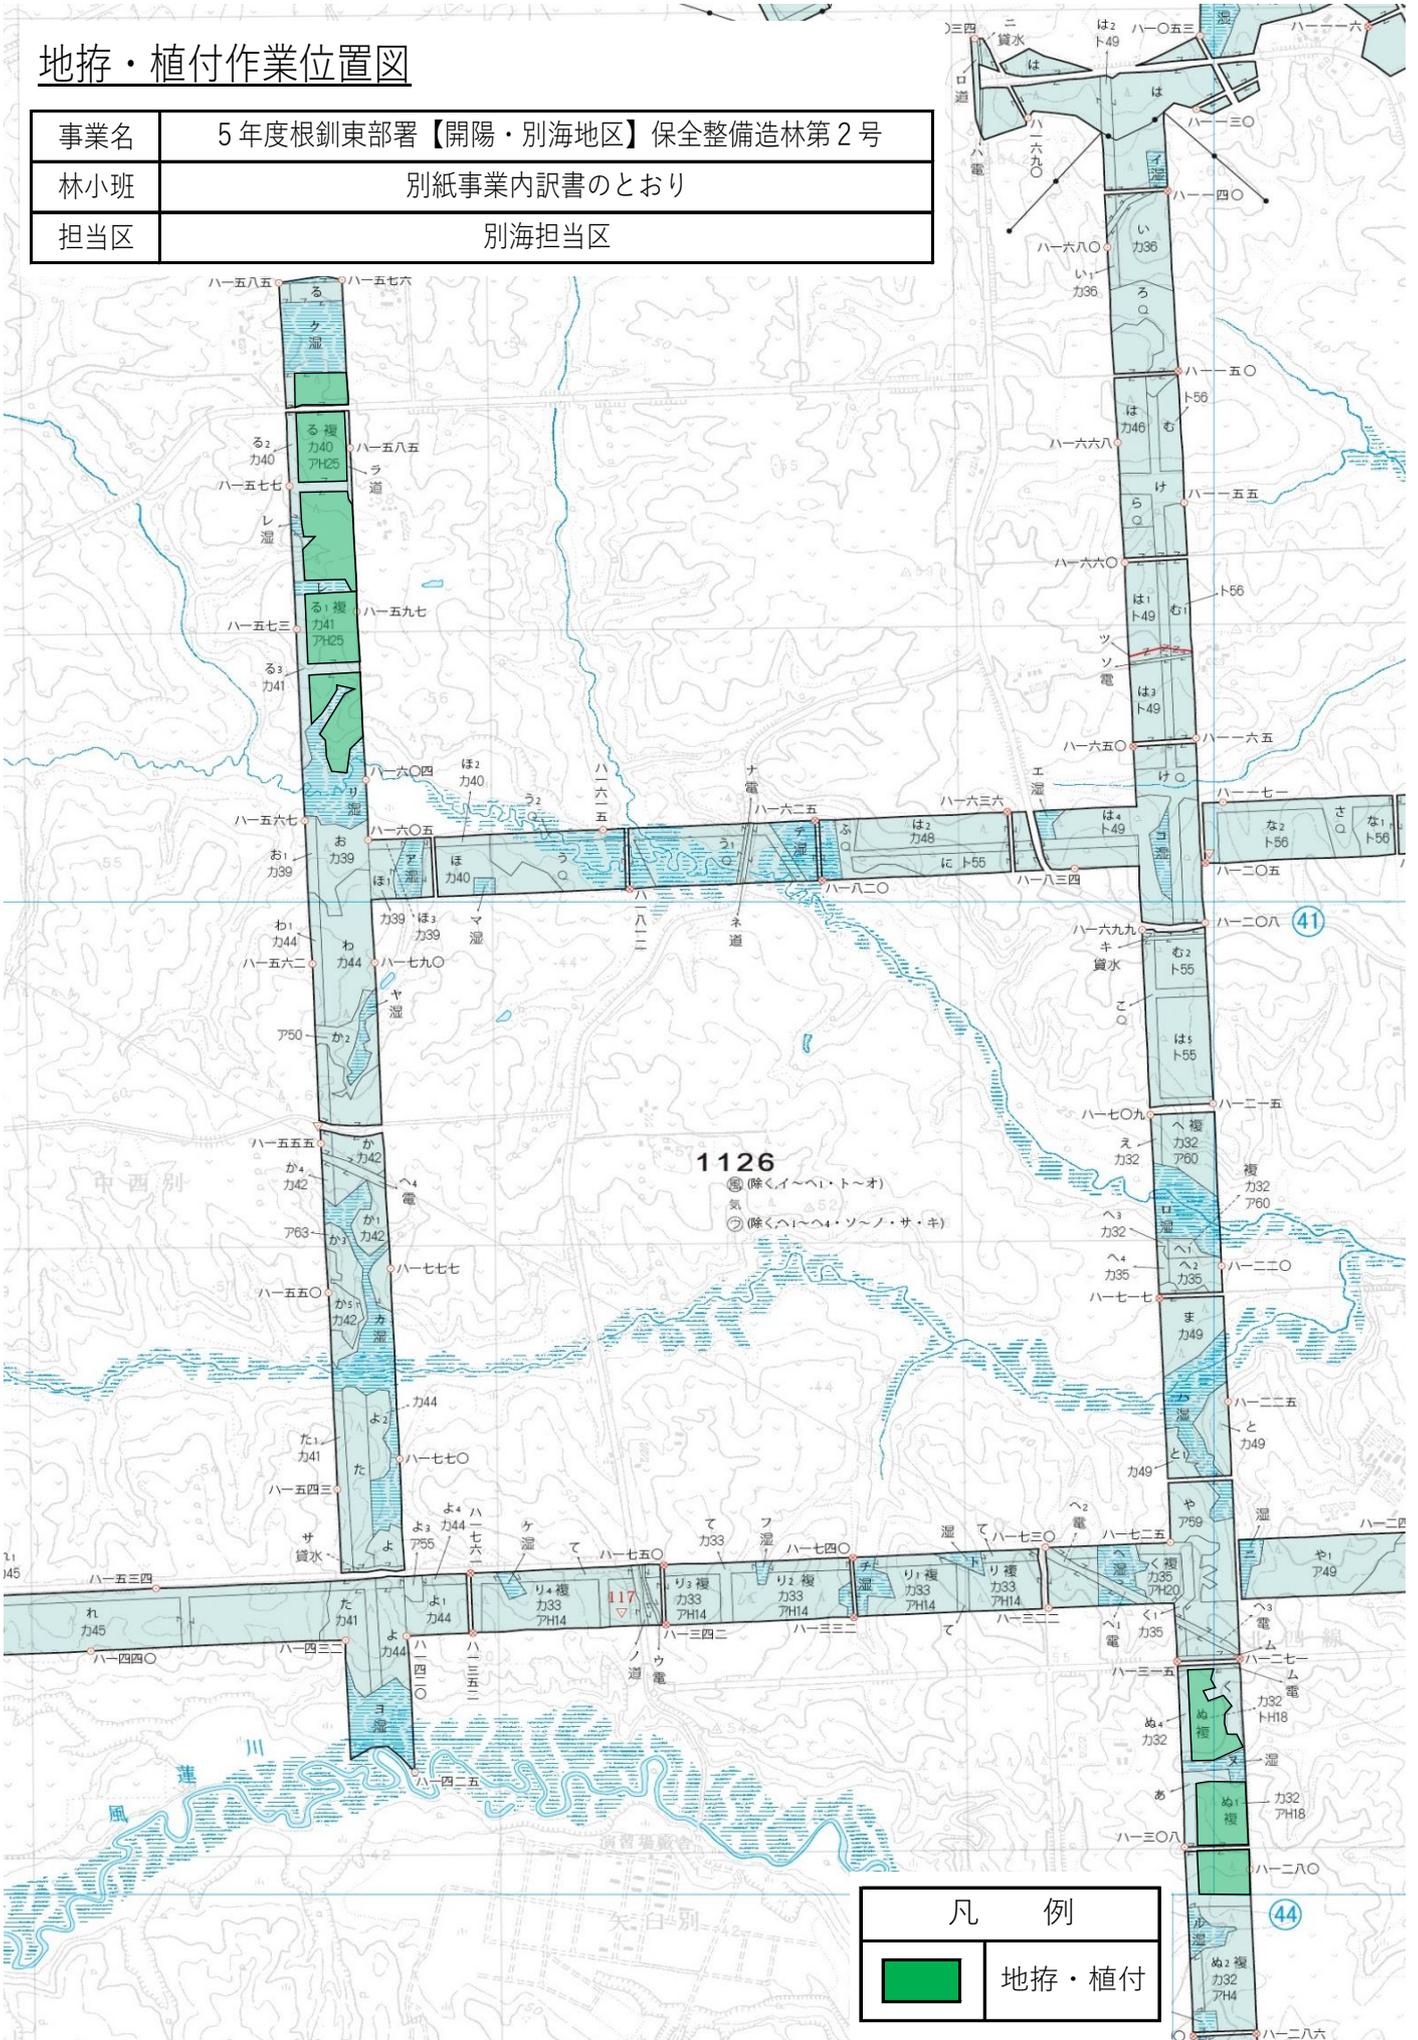

植付作業位置図

事業名	5年度根釧東部署【開陽・別海地区】保全整備造林第2号
林小班	別紙事業内訳書のとおり
担当区	別海担当区

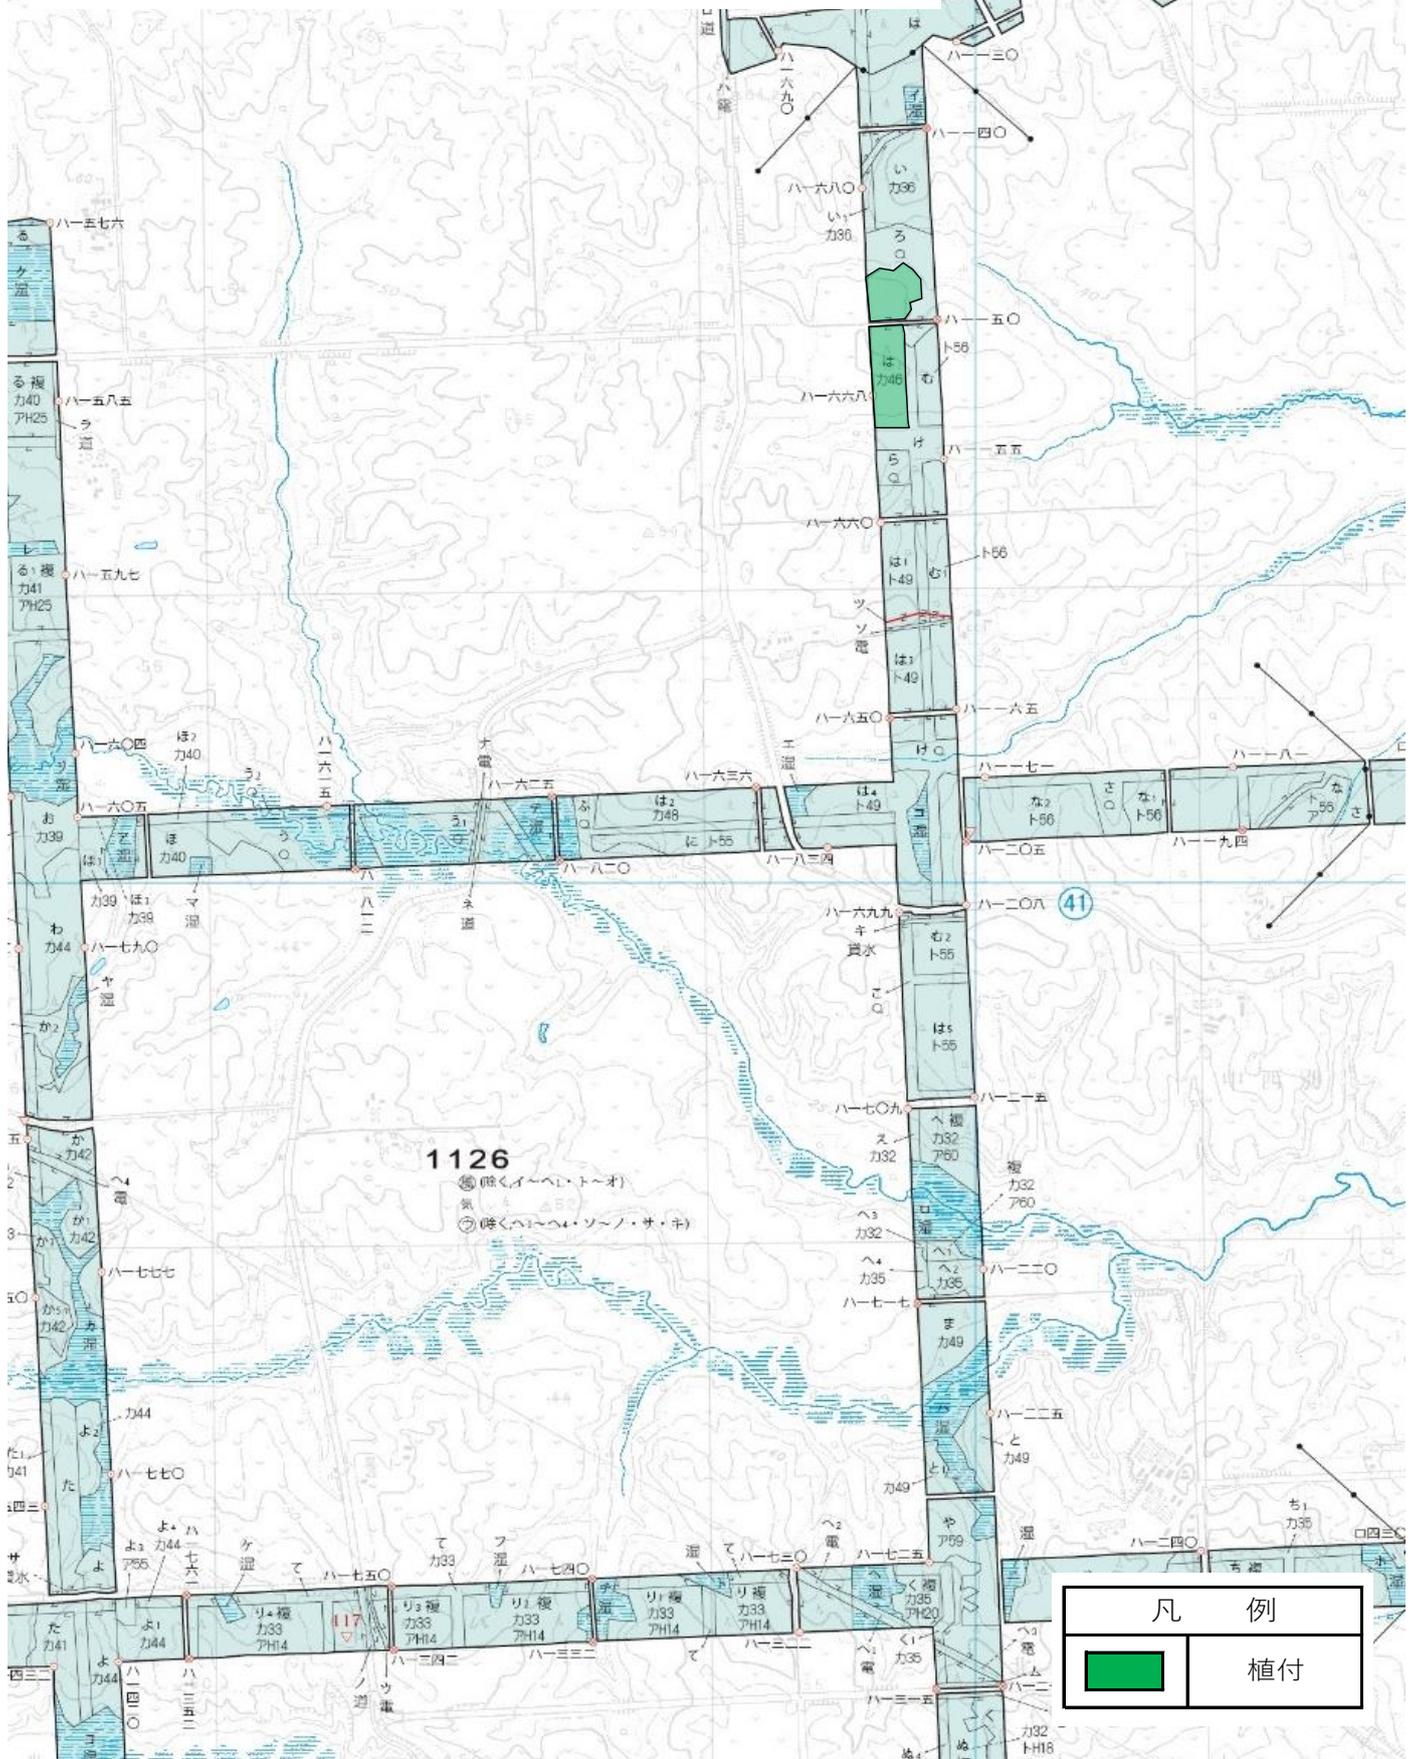

1126
 ● (陸く、イ～レ・ト～オ)
 ○ (陸く、イ～レ・ト～オ)
 ● (陸く、ハ～ニ・ソ～ノ・サ・チ)

凡	例
	植付


植付作業位置図

事業名	5年度根釧東部署【開陽・別海地区】保全整備造林第2号
林小班	別紙事業内訳書のとおり
担当区	別海担当区




保護林	
定	① ② ③ ④ ⑤ ⑥ ⑦ ⑧ ⑨ ⑩ ⑪ ⑫ ⑬ ⑭ ⑮ ⑯ ⑰ ⑱ ⑲ ㉑ ㉒ ㉓ ㉔ ㉕ ㉖ ㉗ ㉘ ㉙ ㉚ ㉛ ㉜ ㉝ ㉞ ㉟ ㊱ ㊲ ㊳ ㊴ ㊵ ㊶ ㊷ ㊸ ㊹ ㊺ ㊻ ㊼ ㊽ ㊾ ㊿
道指定環境緑地保護地区	道指定学術自然保護地区
道指定自然景観保護地区	道すくれた自然
道身近な自然	リゾート法重点整備地区
森林生態系保護地域保存地区	森林生態系保護地域保存地区
森林生物遺伝資源保存林	森林生物遺伝資源保存林
林木遺伝資源保存林	林木遺伝資源保存林
植物群落保護林	植物群落保護林
特定動物生息地保護林	特定動物生息地保護林
特定地理等保護林	特定地理等保護林
郷土の森	郷土の森

凡	例
	植付

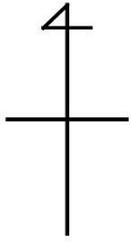


令和5年度

設計図
別海担当区

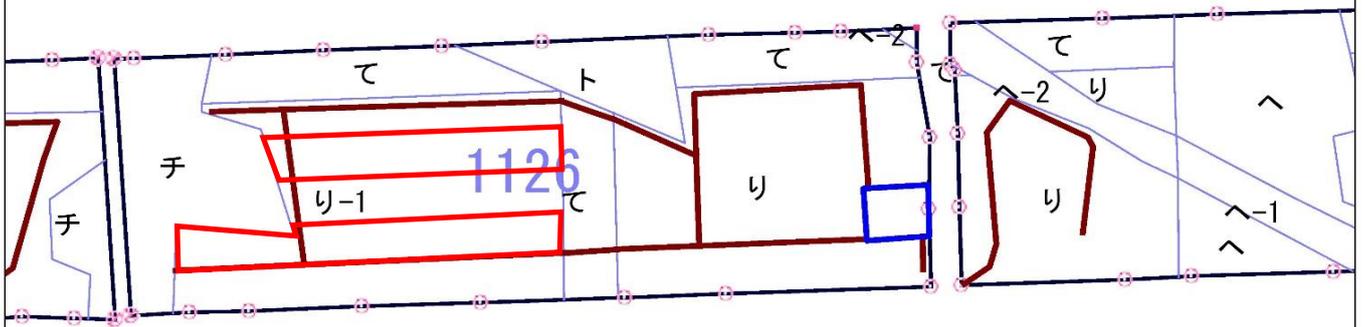


箇所別内訳表

担当区	林小班	作業種	仕様	区域面積	実行面積
別海	112601	新植地拵	全刈	3.14	1.19

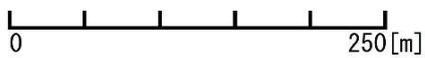

1:5,000


凡 例	
作業区域	
森林作業道	
土場	

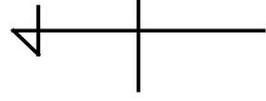

令和5年度

設計図
別海担当区

箇所別内訳表			
担当区	林小班	作業種	仕様
別海	112603	新植地帯	全刈
			区域面積
			4.51
			実行面積
			1.70

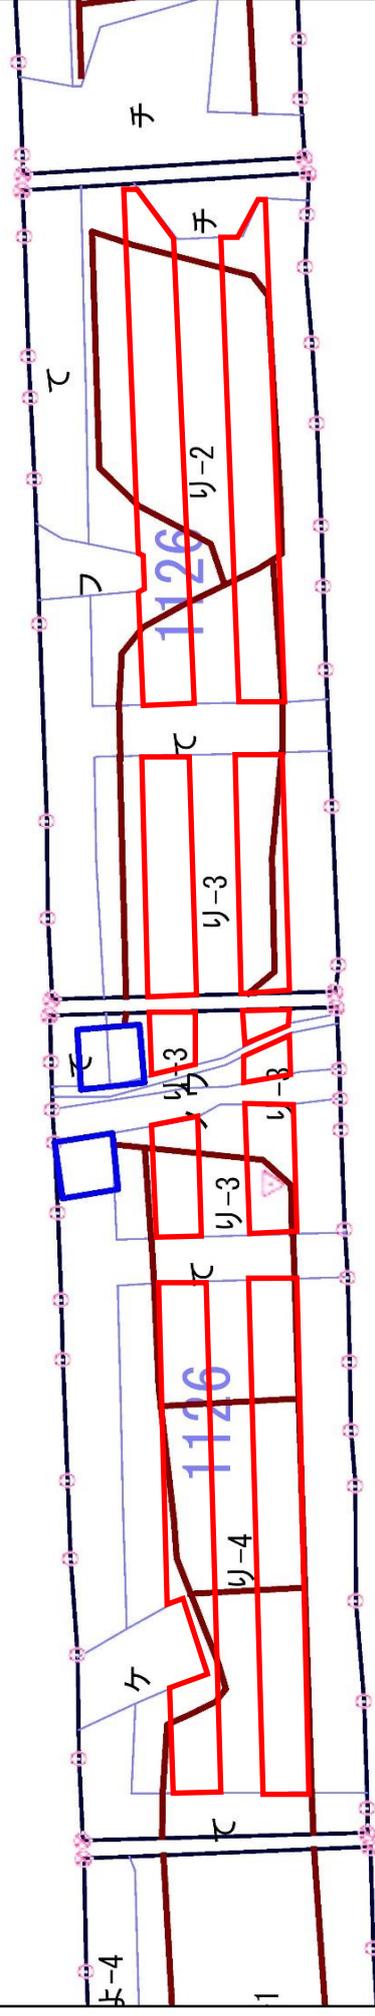


箇所別内訳表			
担当区	林小班	作業種	仕様
別海	112604	新植地帯	全刈
			区域面積
			5.05
			実行面積
			1.94

箇所別内訳表			
担当区	林小班	作業種	仕様
別海	112602	新植地帯	全刈
			区域面積
			4.90
			実行面積
			1.88

凡例	
作業区域	
森林作業道	
土場	




1:5,000

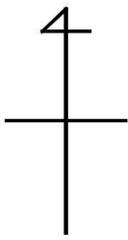


令和5年度

設計図 別海担当区


箇所別内訳表					
担当区	林小班	作業種	仕様	区域面積	実行面積
別海	1126か1	新植地拵	全刈	1.35	0.57

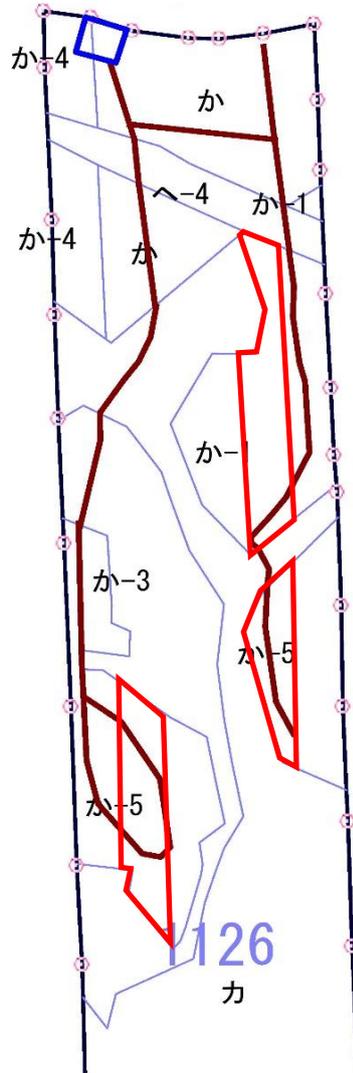


箇所別内訳表					
担当区	林小班	作業種	仕様	区域面積	実行面積
別海	1126か5	新植地拵	全刈	1.89	0.70

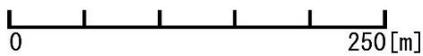

1:5,000

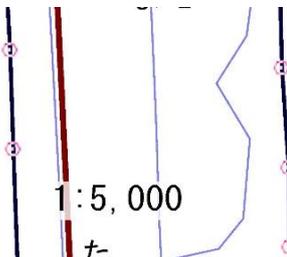


令和5年度
設計図
別海担当区

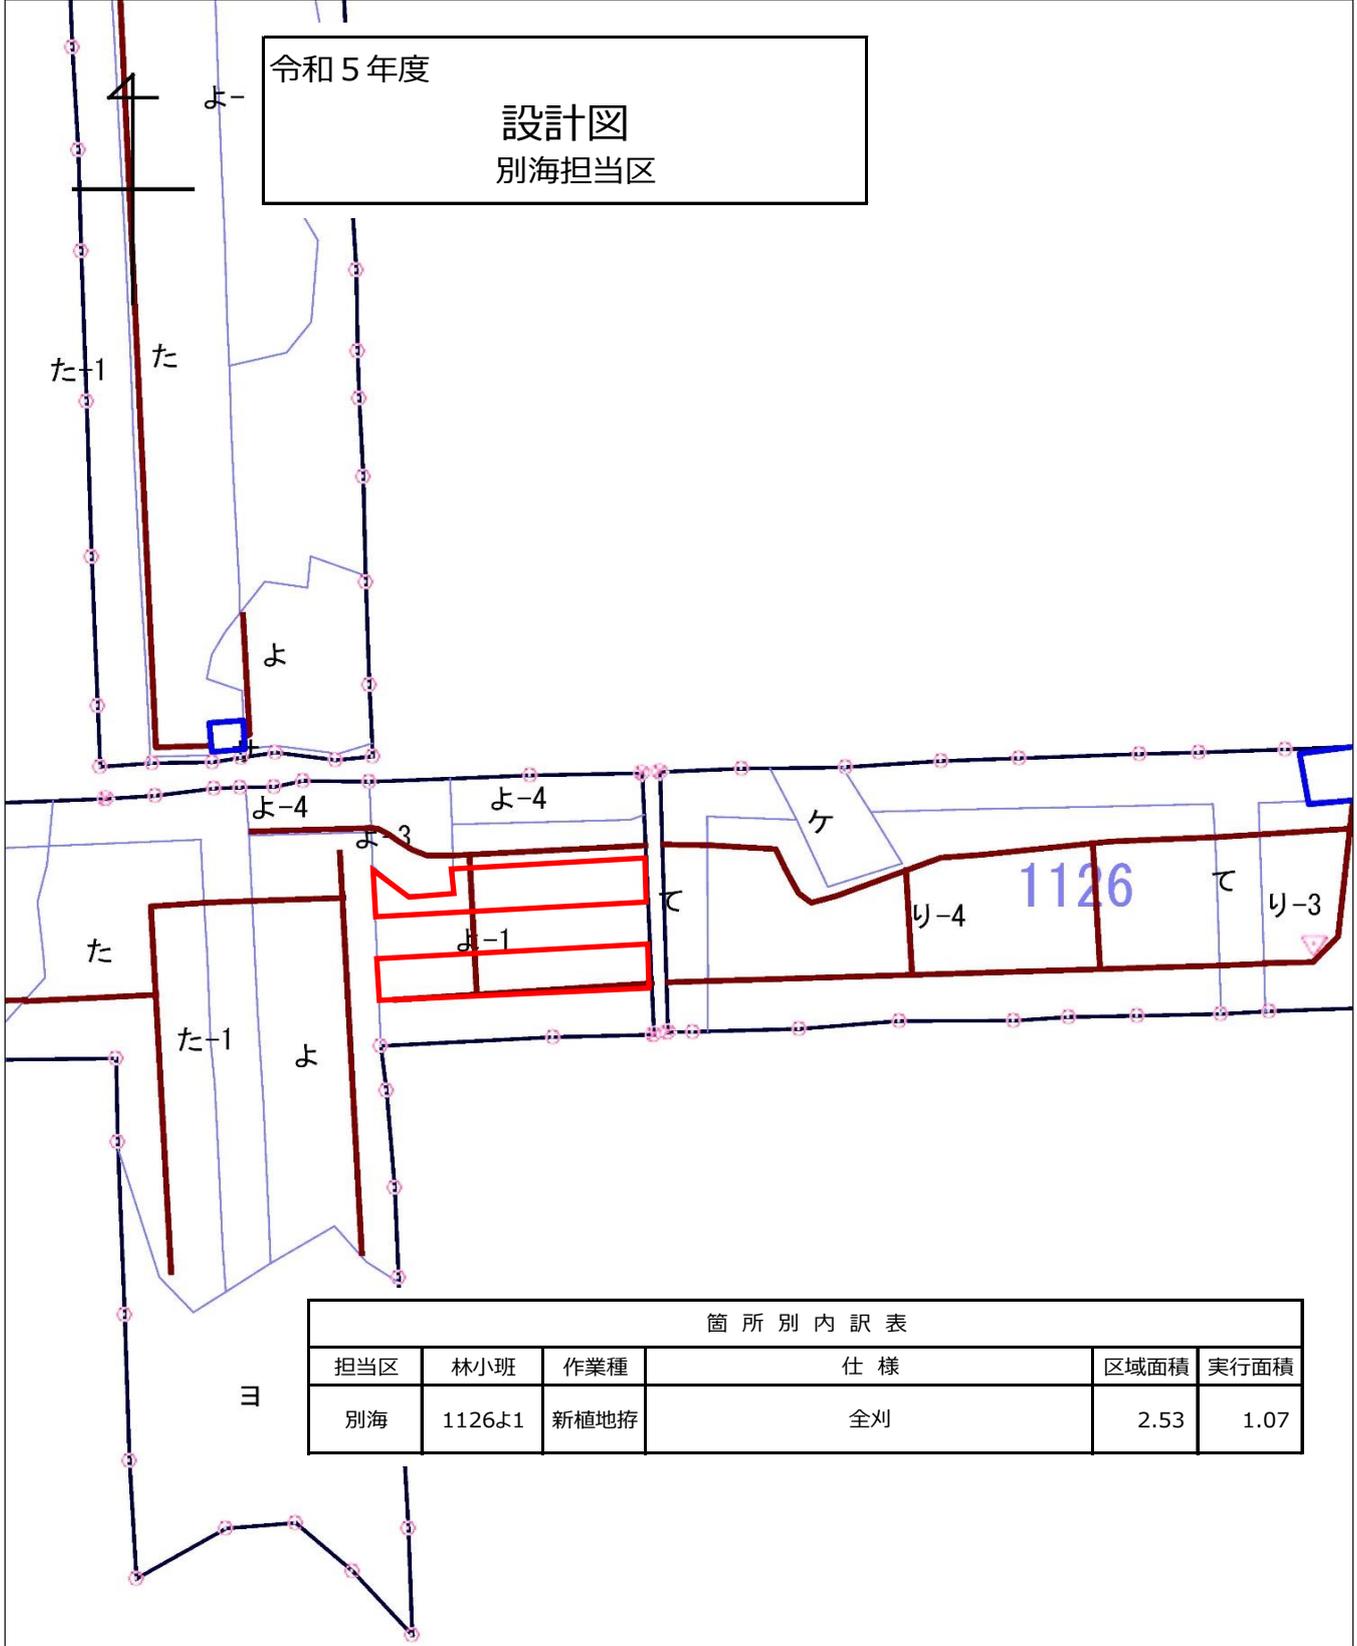

担当区	林小班	作業種	仕様	区域面積	実行面積
別海	1126よ1	新植地拵	全刈	2.53	1.07

作業区域	
森林作業道	
土場	

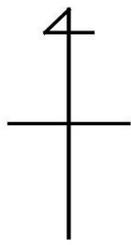


令和5年度


設計図
別海担当区


1126

箇所別内訳表					
担当区	林小班	作業種	仕様	区域面積	実行面積
別海	1126お	新植地拵	全刈	3.69	1.29

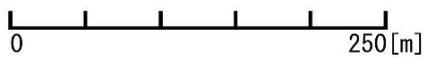


1:5,000

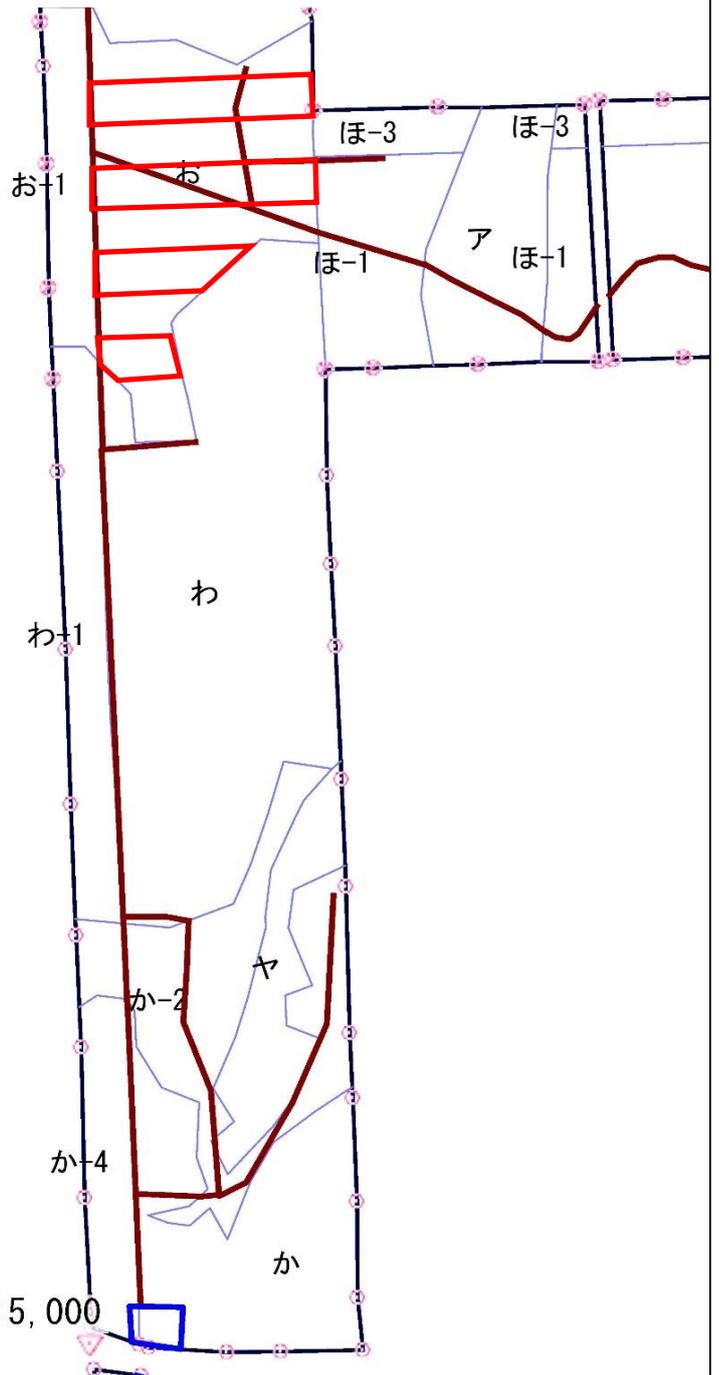


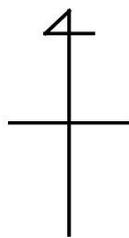


令和5年度
設計図
別海担当区

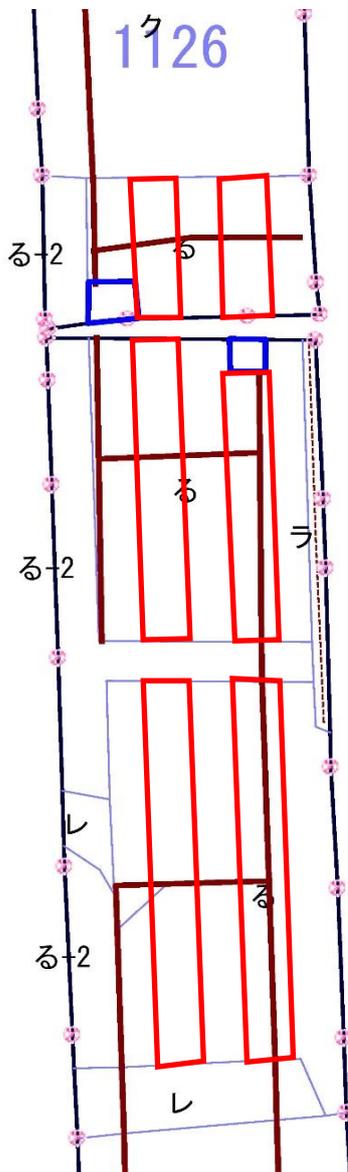


箇 所 別 内 訳 表						
担当区	林小班	作業種	仕 様	樹 種	区域面積	実行面積
別海	1126る	新植地拵 新植植付	全刈 列間2.50m×苗間1.47m	アカエゾマツ裸 苗1号	8.75	3.63

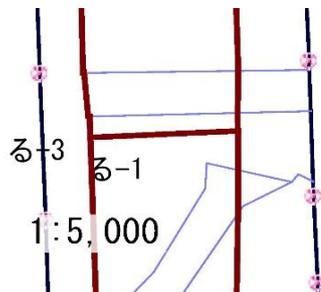


凡 例	
作業区域	
森林作業道	
土場	

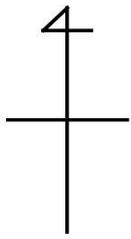


令和5年度
設計図
別海担当区

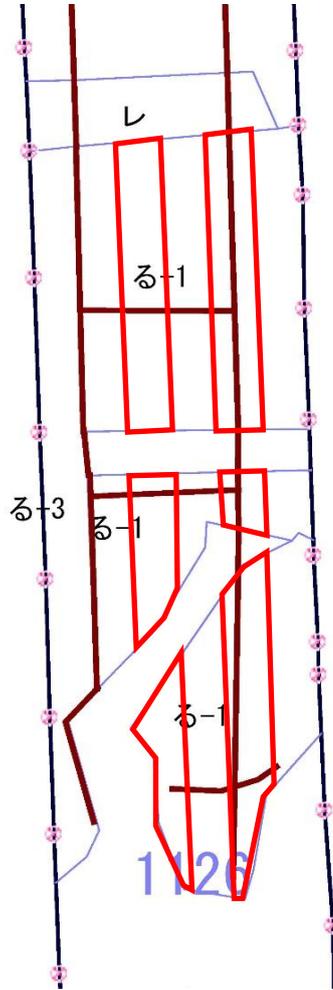


箇所別内訳表						
担当区	林小班	作業種	仕様	樹種	区域面積	実行面積
別海	1126る1	新植地拵 新植植付	全刈 列間2.50m×苗間1.48m	アカエゾマツ裸 苗1号	5.90	2.35

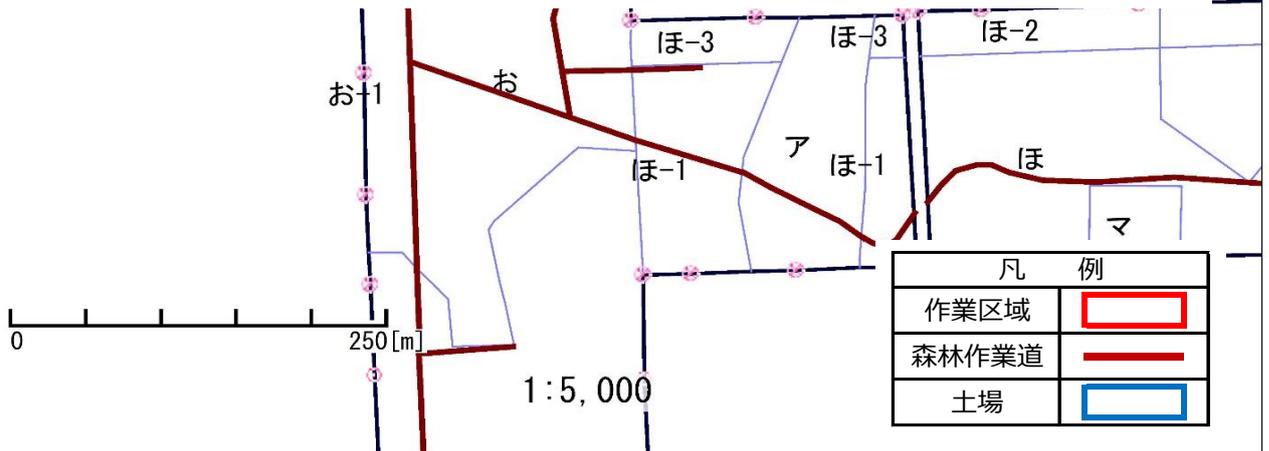


凡 例	
作業区域	
森林作業道	
土場	

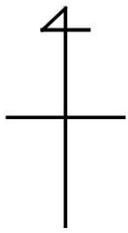

令和5年度
設計図
開陽担当区

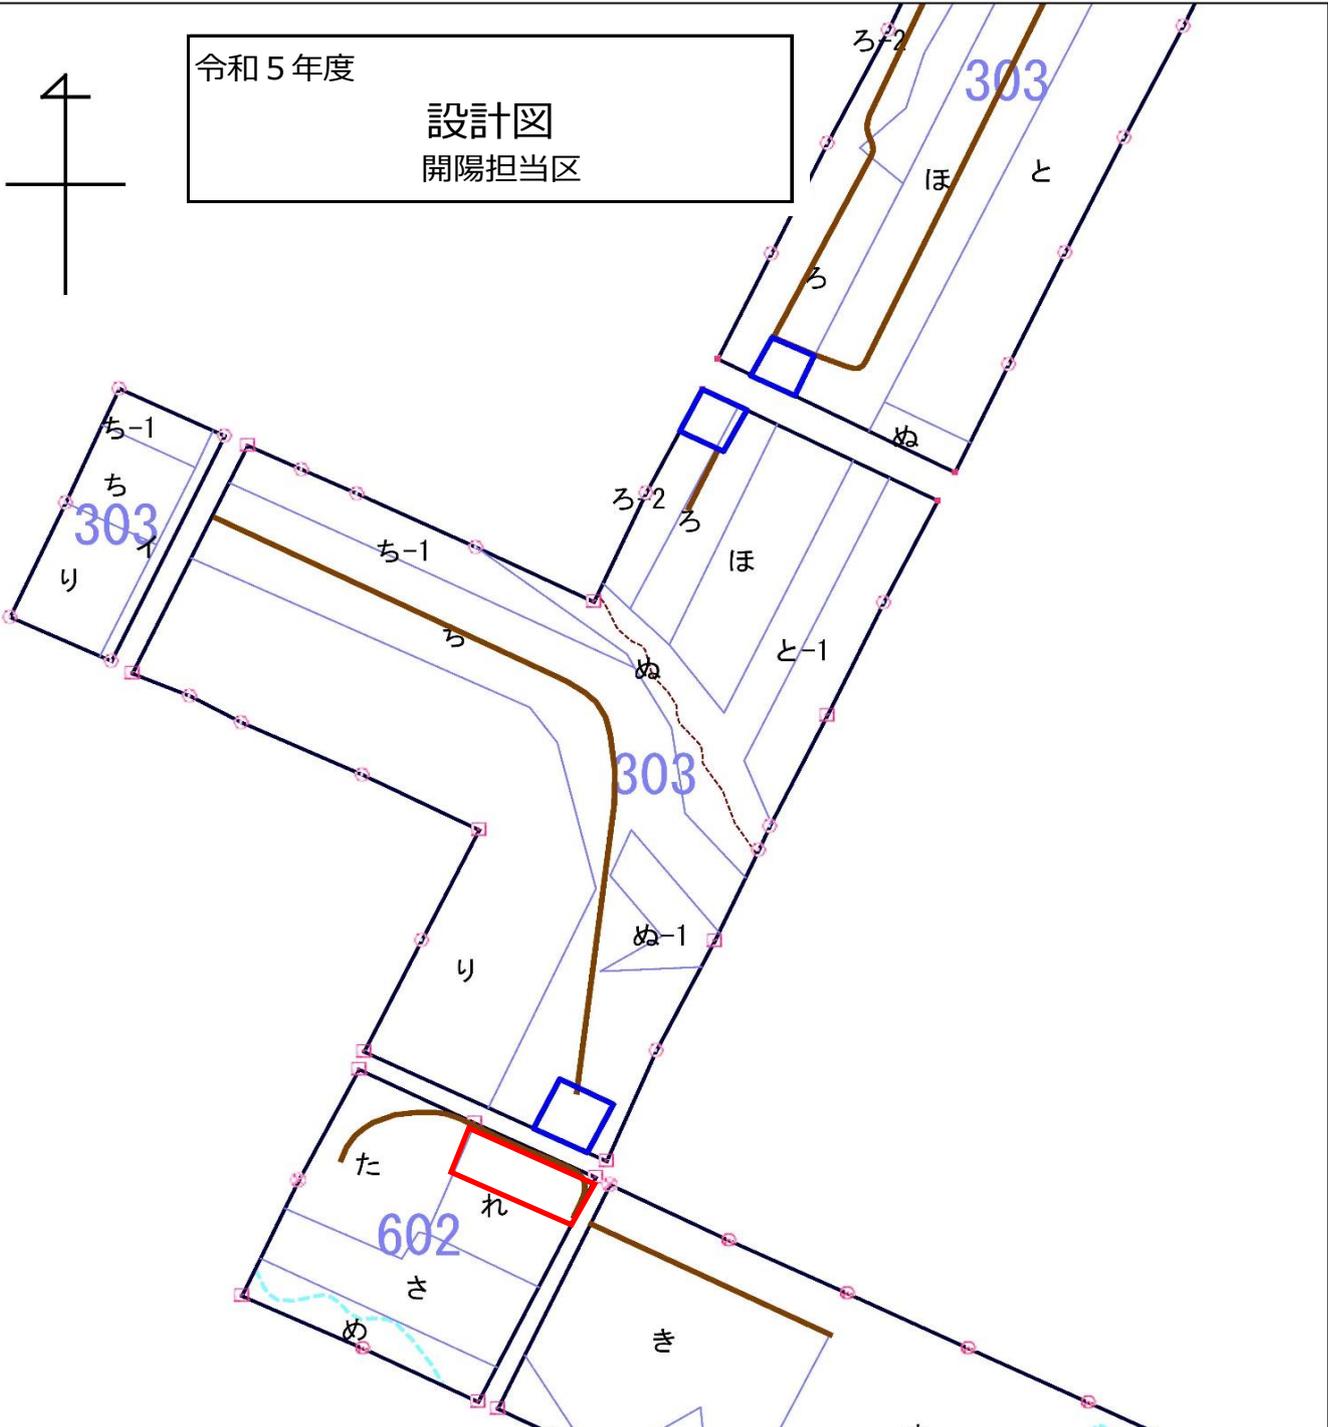


担当区	林小班	作業種	仕様	樹種	区域面積	実行面積
開陽	602れ	新植植付	列間4.00m×苗間1.40m	トドマツ裸苗1号	0.94	0.24

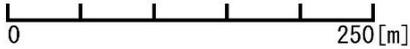

1:5,000

作業区域	
森林作業道	
土場	

令和5年度
設計図
開陽担当区

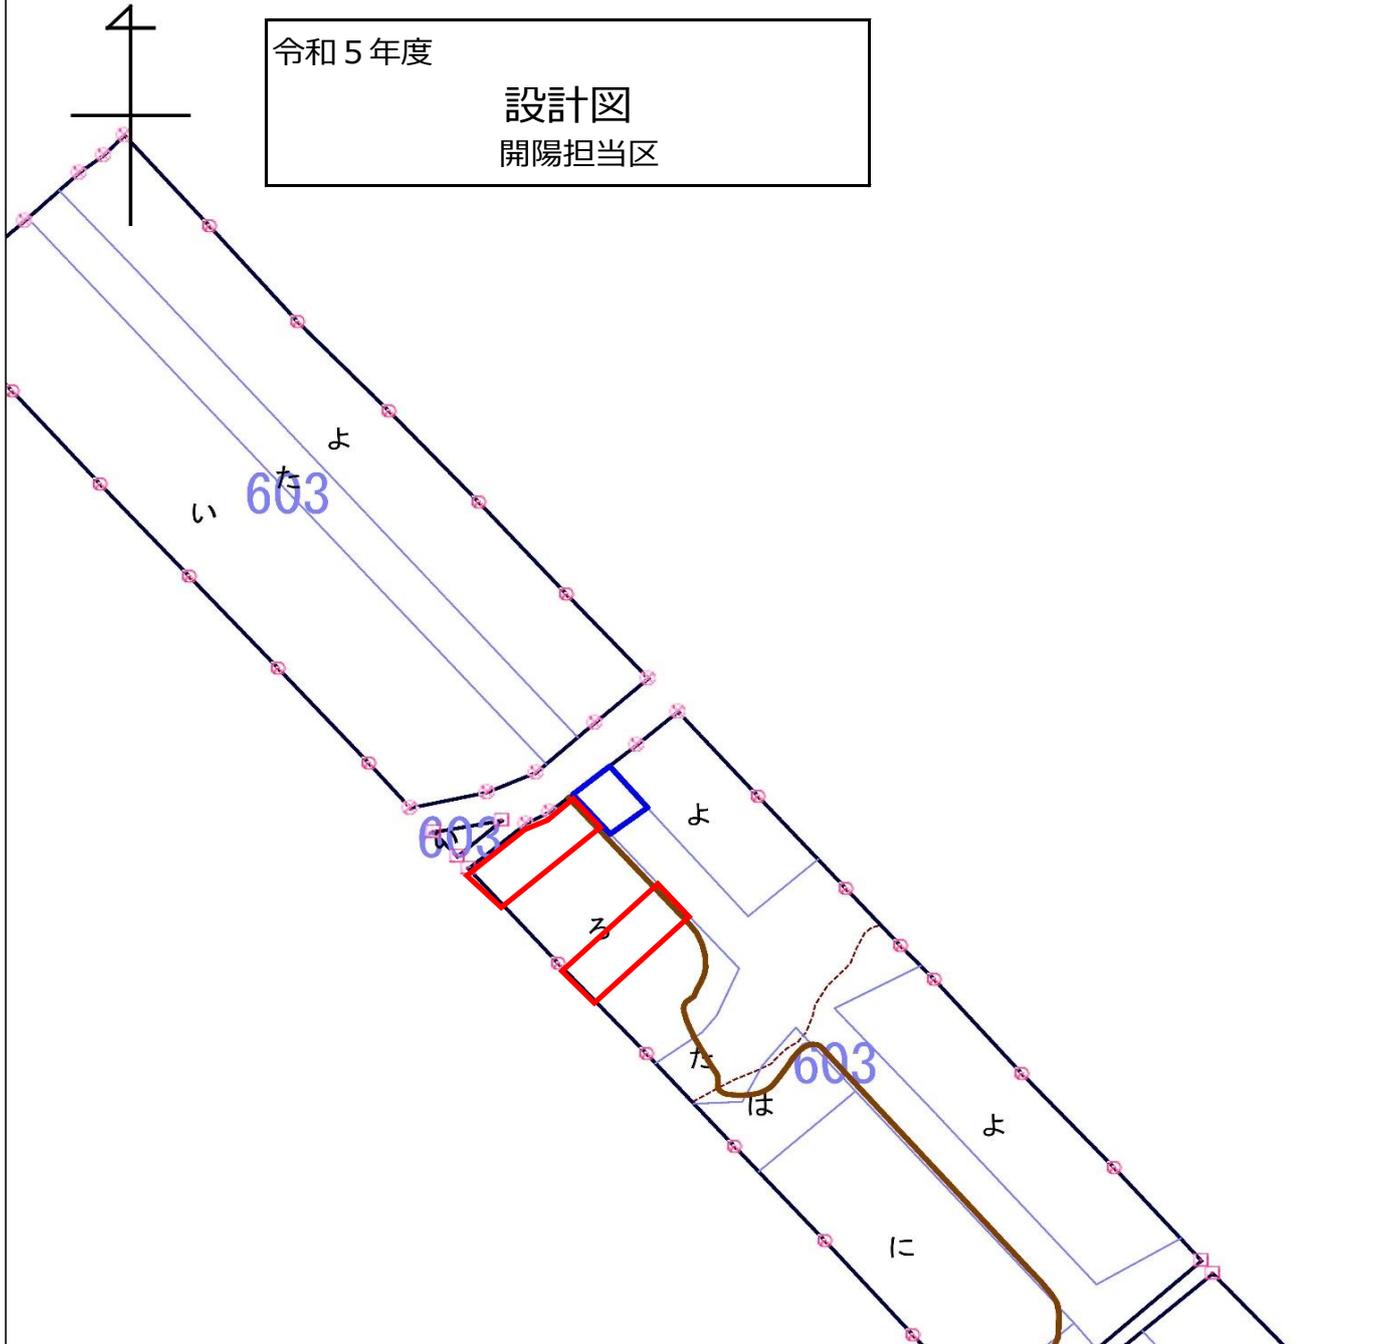


担当区	林小班	作業種	仕様	樹種	区域面積	実行面積
開陽	6033	新植植付	列間4.00m×苗間1.52m	トドマツ裸苗1号	1.68	0.52

0 250 [m]


1:5,000

作業区域	
森林作業道	
土場	

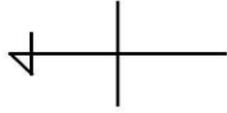

令和5年度

設計図
開陽担当区

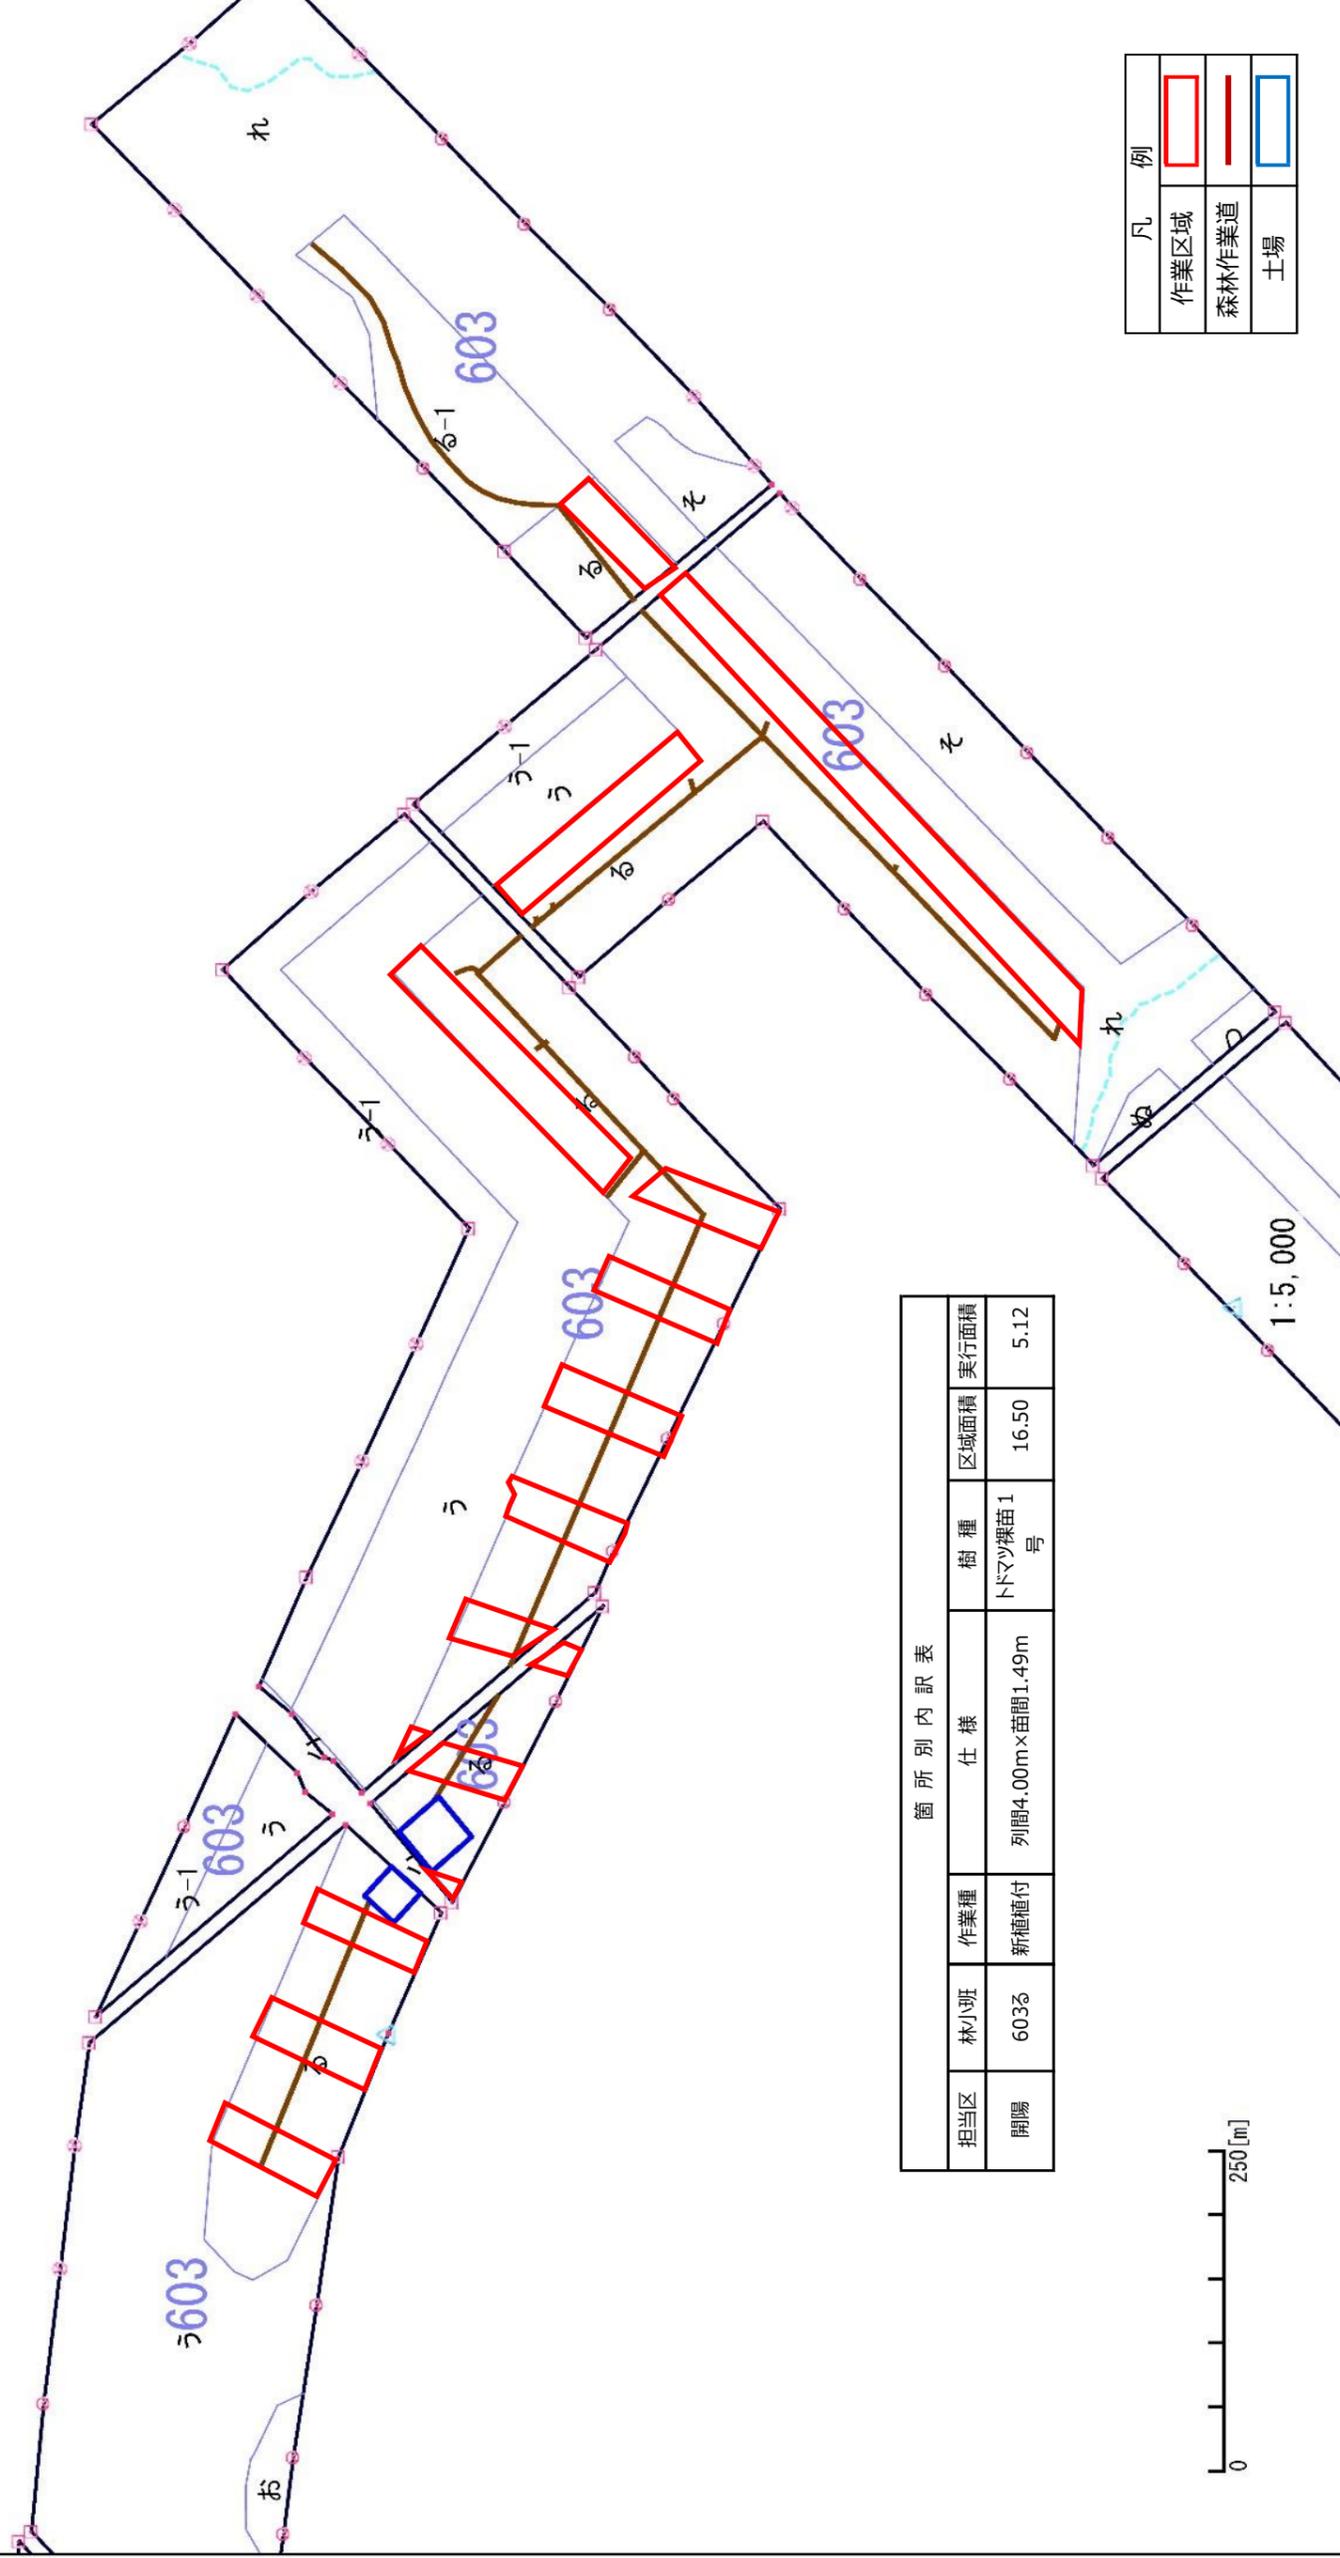


箇所別内訳表

担当区	林小班	作業種	仕様	樹種	区域面積	実行面積
開陽	603る	新植植付	列間4.00m×苗間1.49m	トマツ裸苗1号	16.50	5.12




凡例	
作業区域	
森林作業道	
土場	

1:5,000

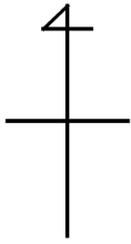


令和5年度


設計図
別海担当区

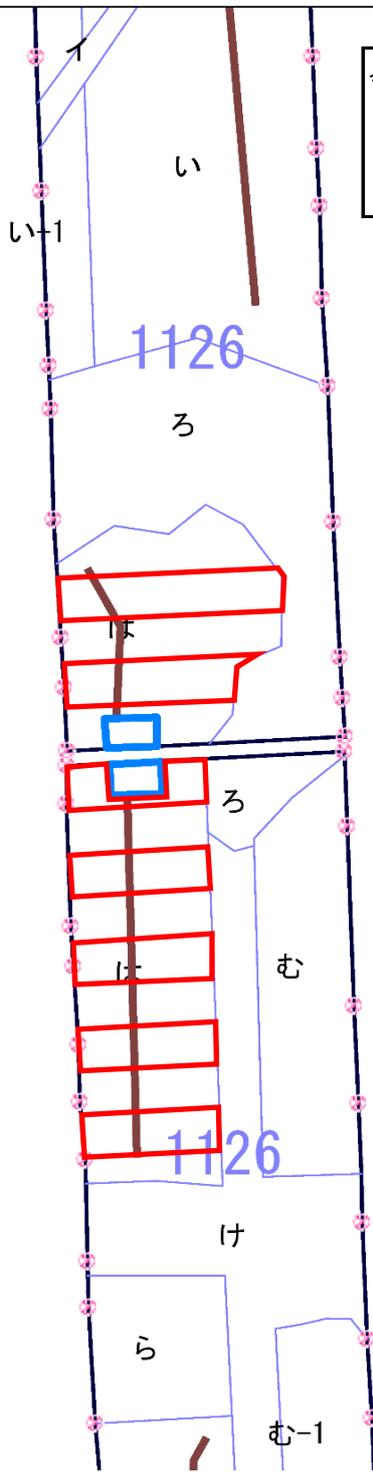

箇所別内訳表						
担当区	林小班	作業種	仕様	樹種	区域面積	実行面積
別海	1126は	新植植付	列間4.00m×苗間1.48m	トドマツ裸苗1号	5.24	2.06

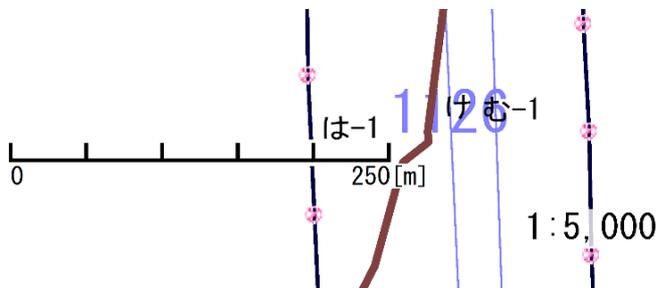


凡例	
作業区域	
森林作業道	
土場	

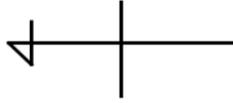

令和5年度

設計図
別海担当区

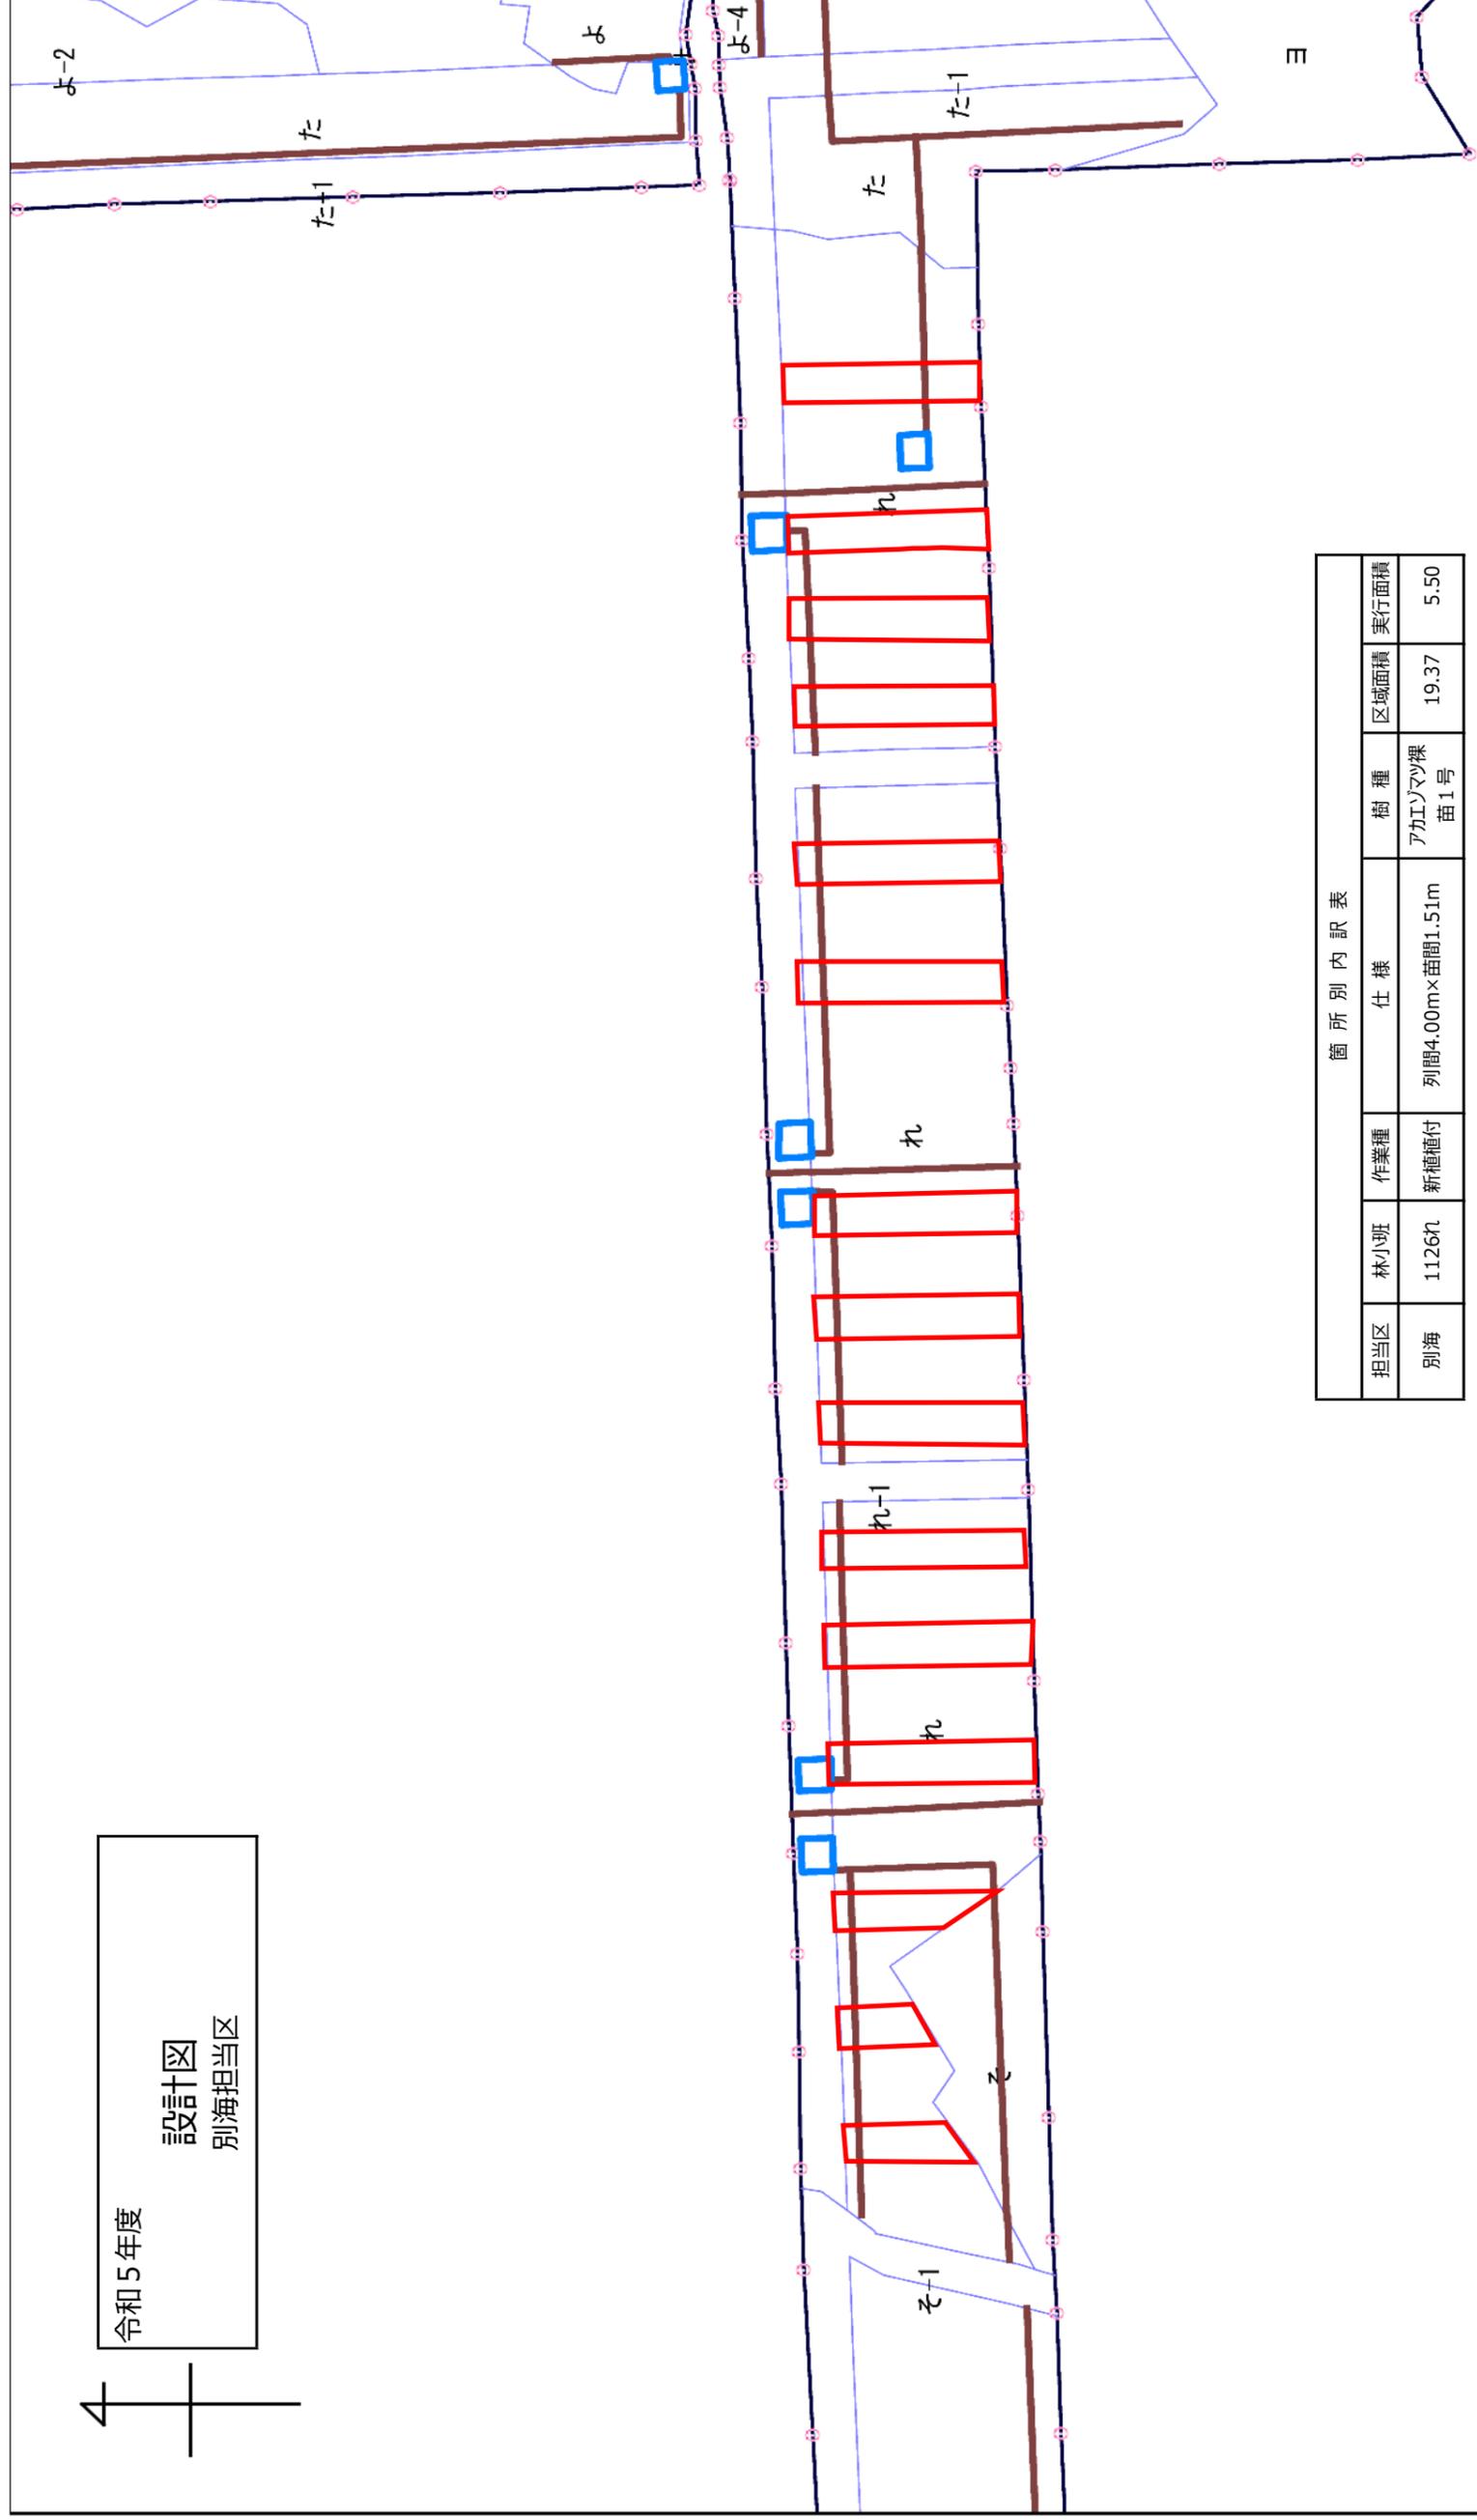

箇所別内訳表

担当区	林小班	作業種	仕様	樹種	区域面積	実行面積
別海	1126㍓	新植付	列間4.00m×苗間1.51m	アカエゾマツ 苗1号	19.37	5.50

凡例

作業区域	
森林作業道	
土場	



1:5,000