



防風柵定規図(縮尺1/20)

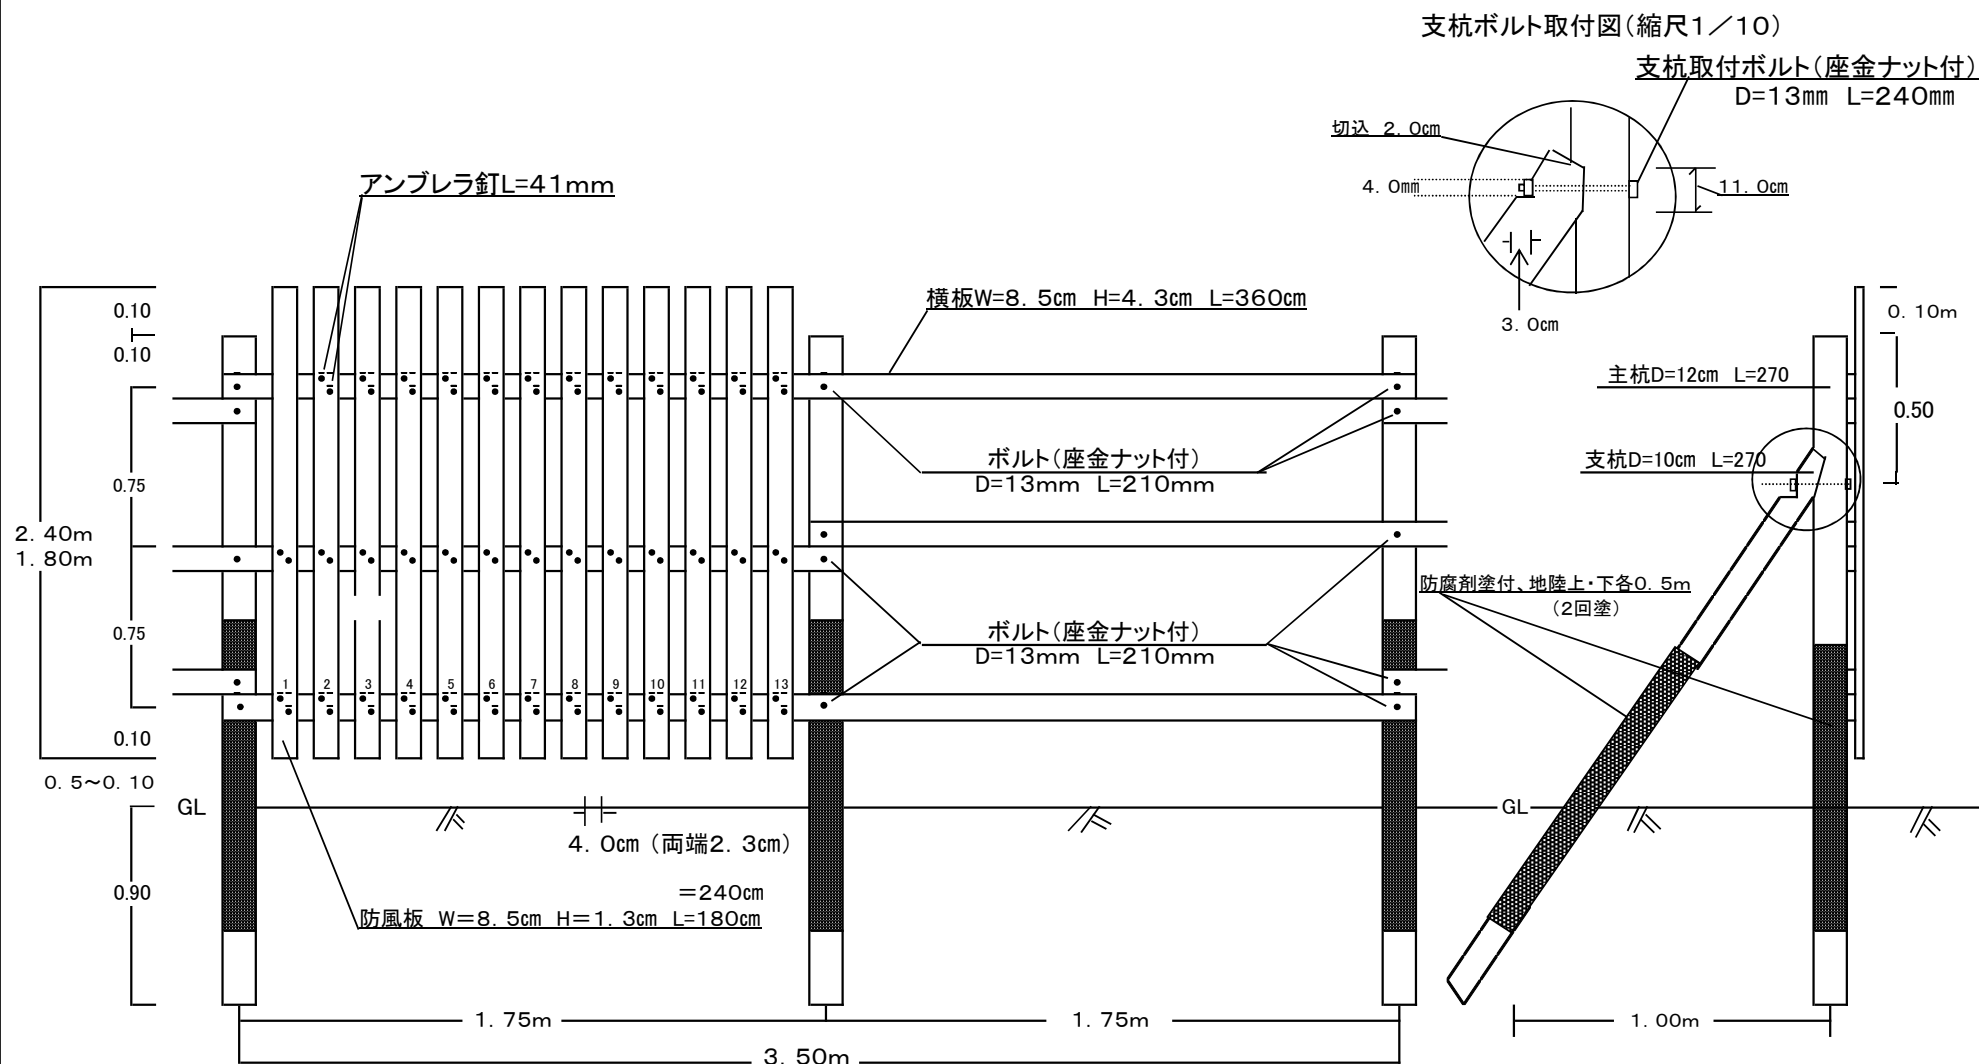


支柱は左右に交互設置とすること。

支杭建込構造


平面図 1

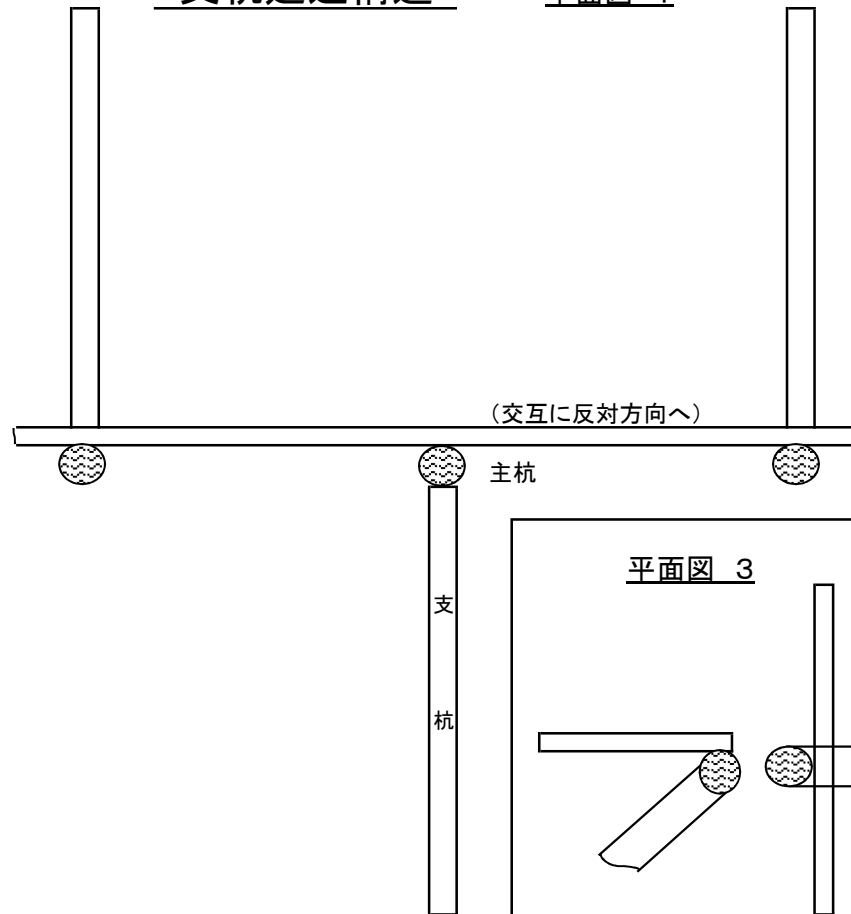


平面図 3

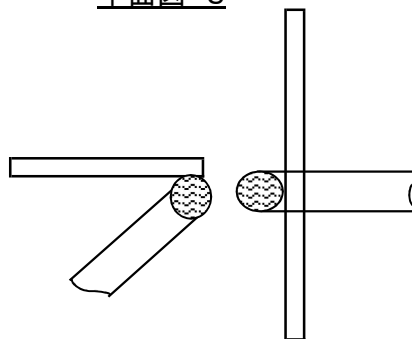

平面図 2

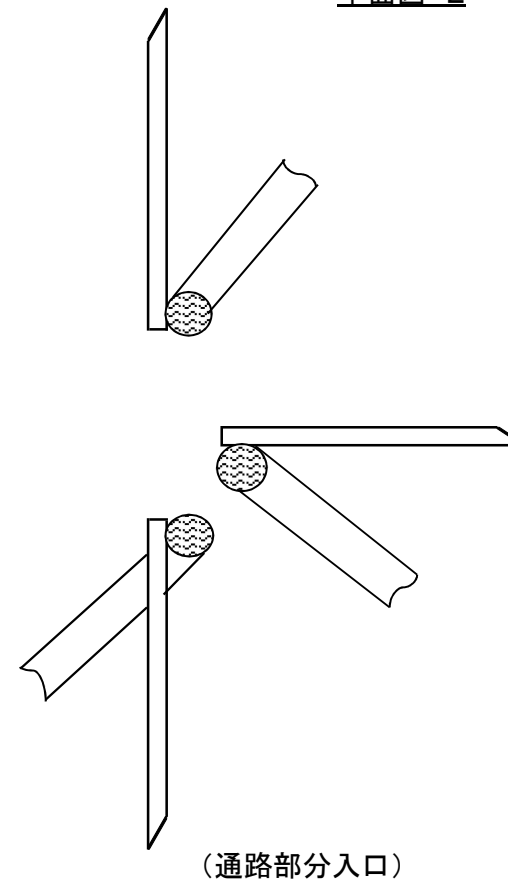

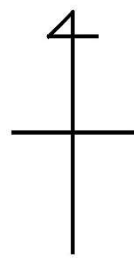

年 度	令和5年度
図 面 名	防風柵 設置詳細図
施 行 地	留萌北部森林管理署1184い・ろ林小班
事 業 名	令和5年度 保安林整備事業
北海道森林管理局 留萌北部森林管理署	

1 1 8 4 林班
い小班

1 1 8 4 林班
ろ小班

R4既設

0 50[m]

1:1,000

凡 例	
防風柵設置	
既設防風柵	
既設作業道	