



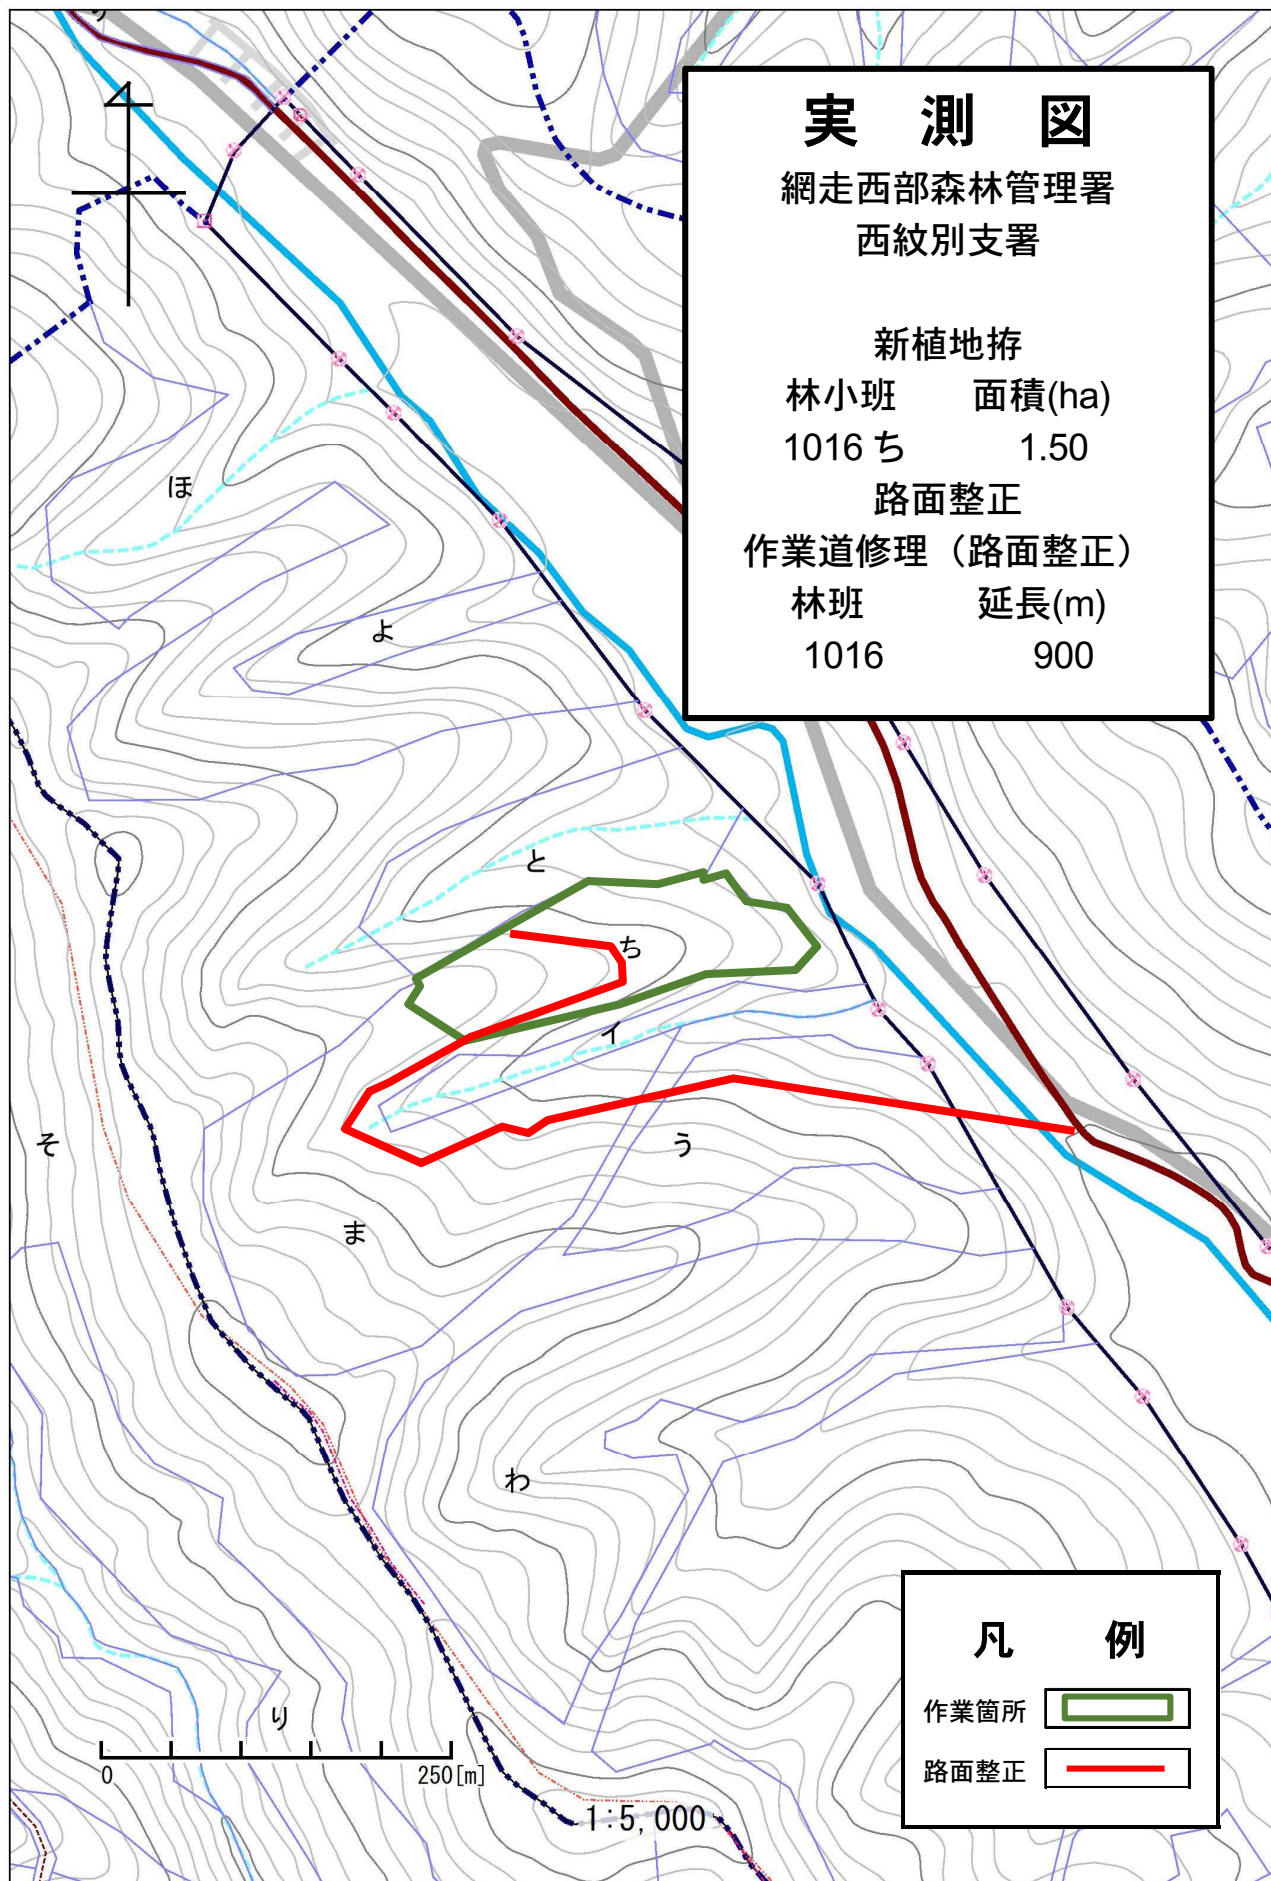

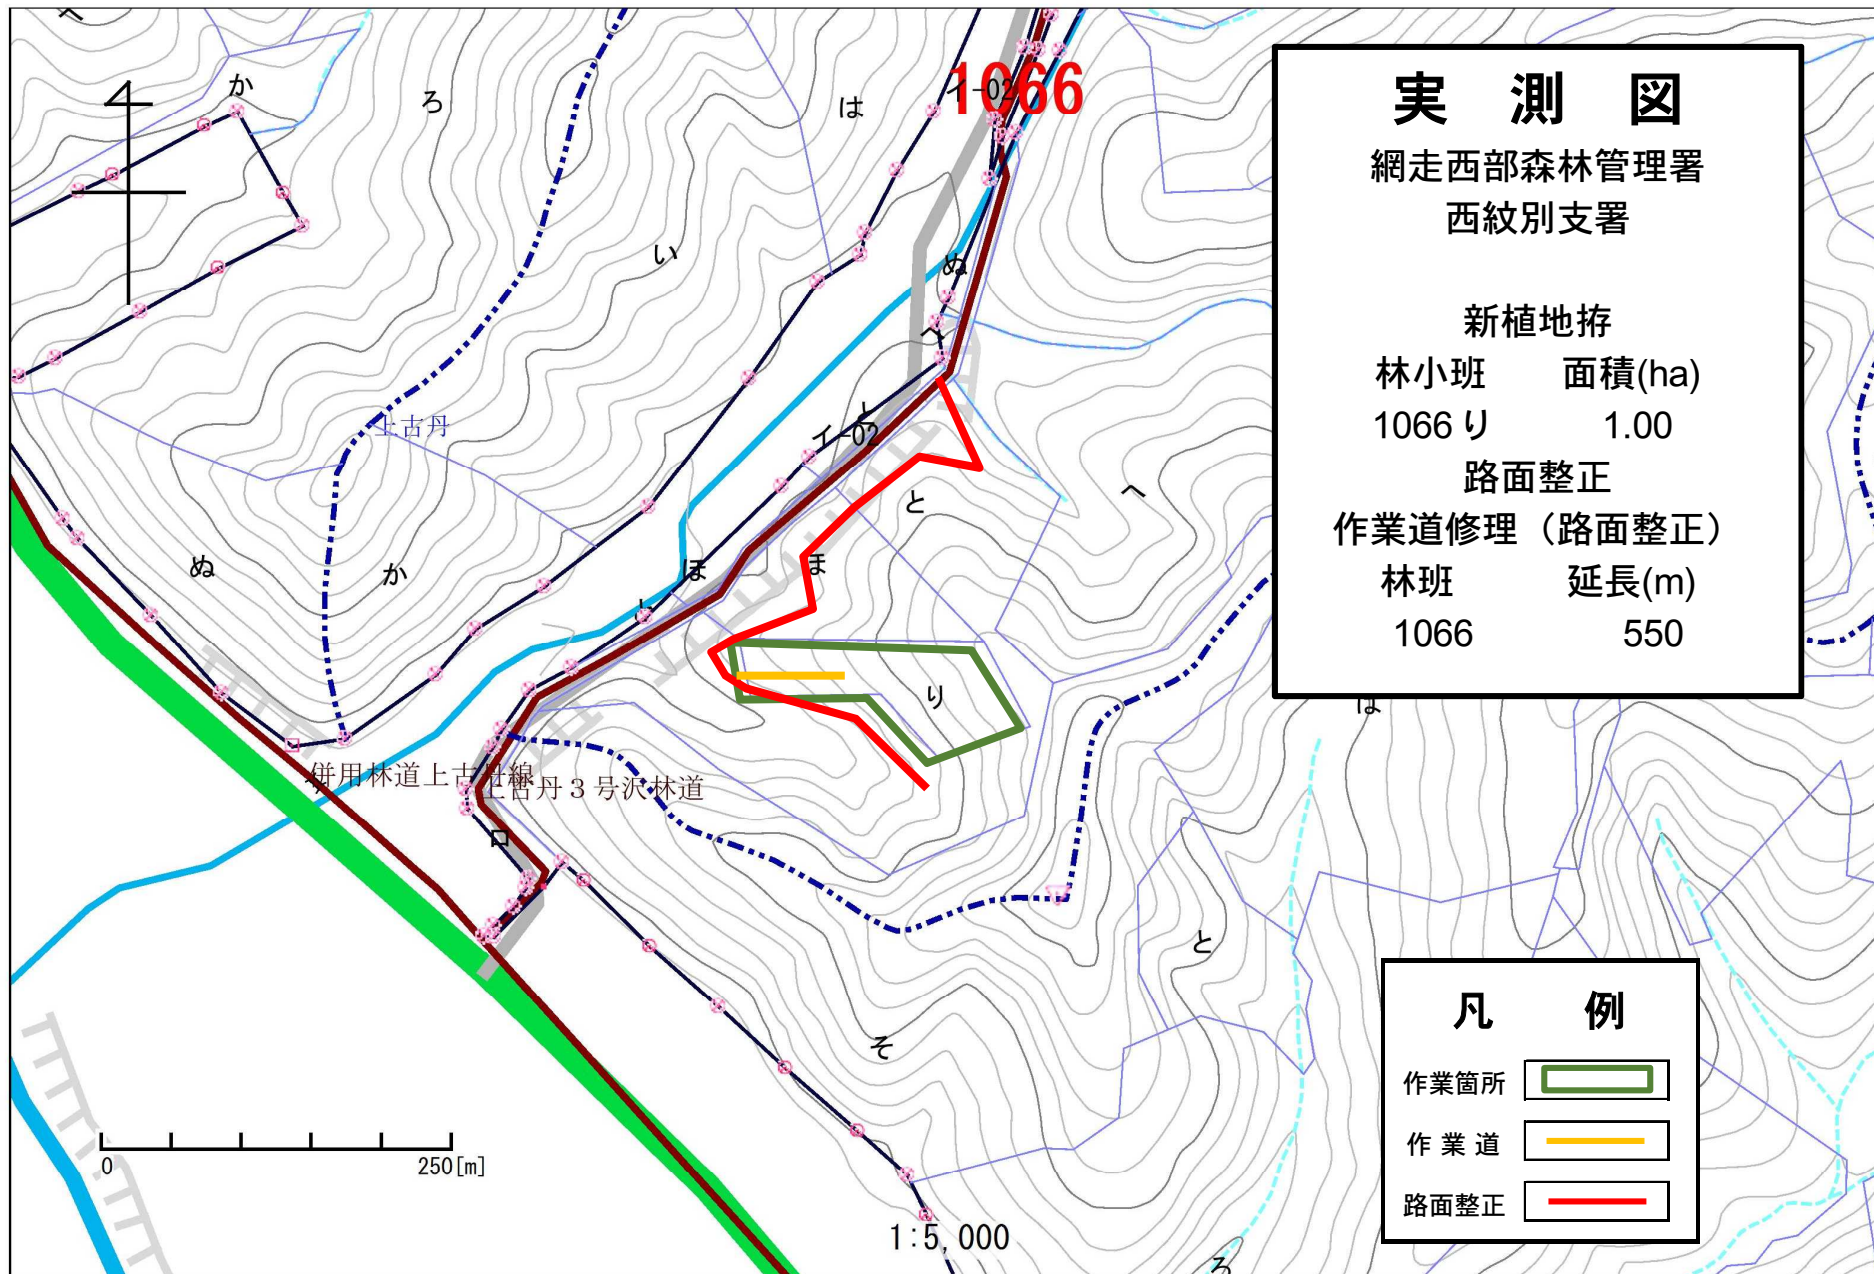

実測図

網走西部森林管理署
西紋別支署

新植地拵

林小班	面積(ha)
-----	--------

1066り	1.00
-------	------

路面整正

作業道修理 (路面整正)

林班	延長(m)
----	-------


1066	550
------	-----

凡例

作業箇所 

作業道 


路面整正 

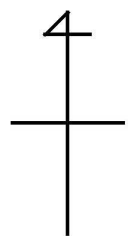

実 測 図	
網走西部森林管理署 西紋別支署	
新植地拵	
林小班	面積(ha)
1078 ぬ	4.05
作業道修理 (路面整正)	
林班	延長(m)
1078	1,250


併用林道立牛2線


併用林道立牛2線

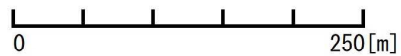

1:5,000


凡 例	
作業箇所	
作業道	
路面整正	

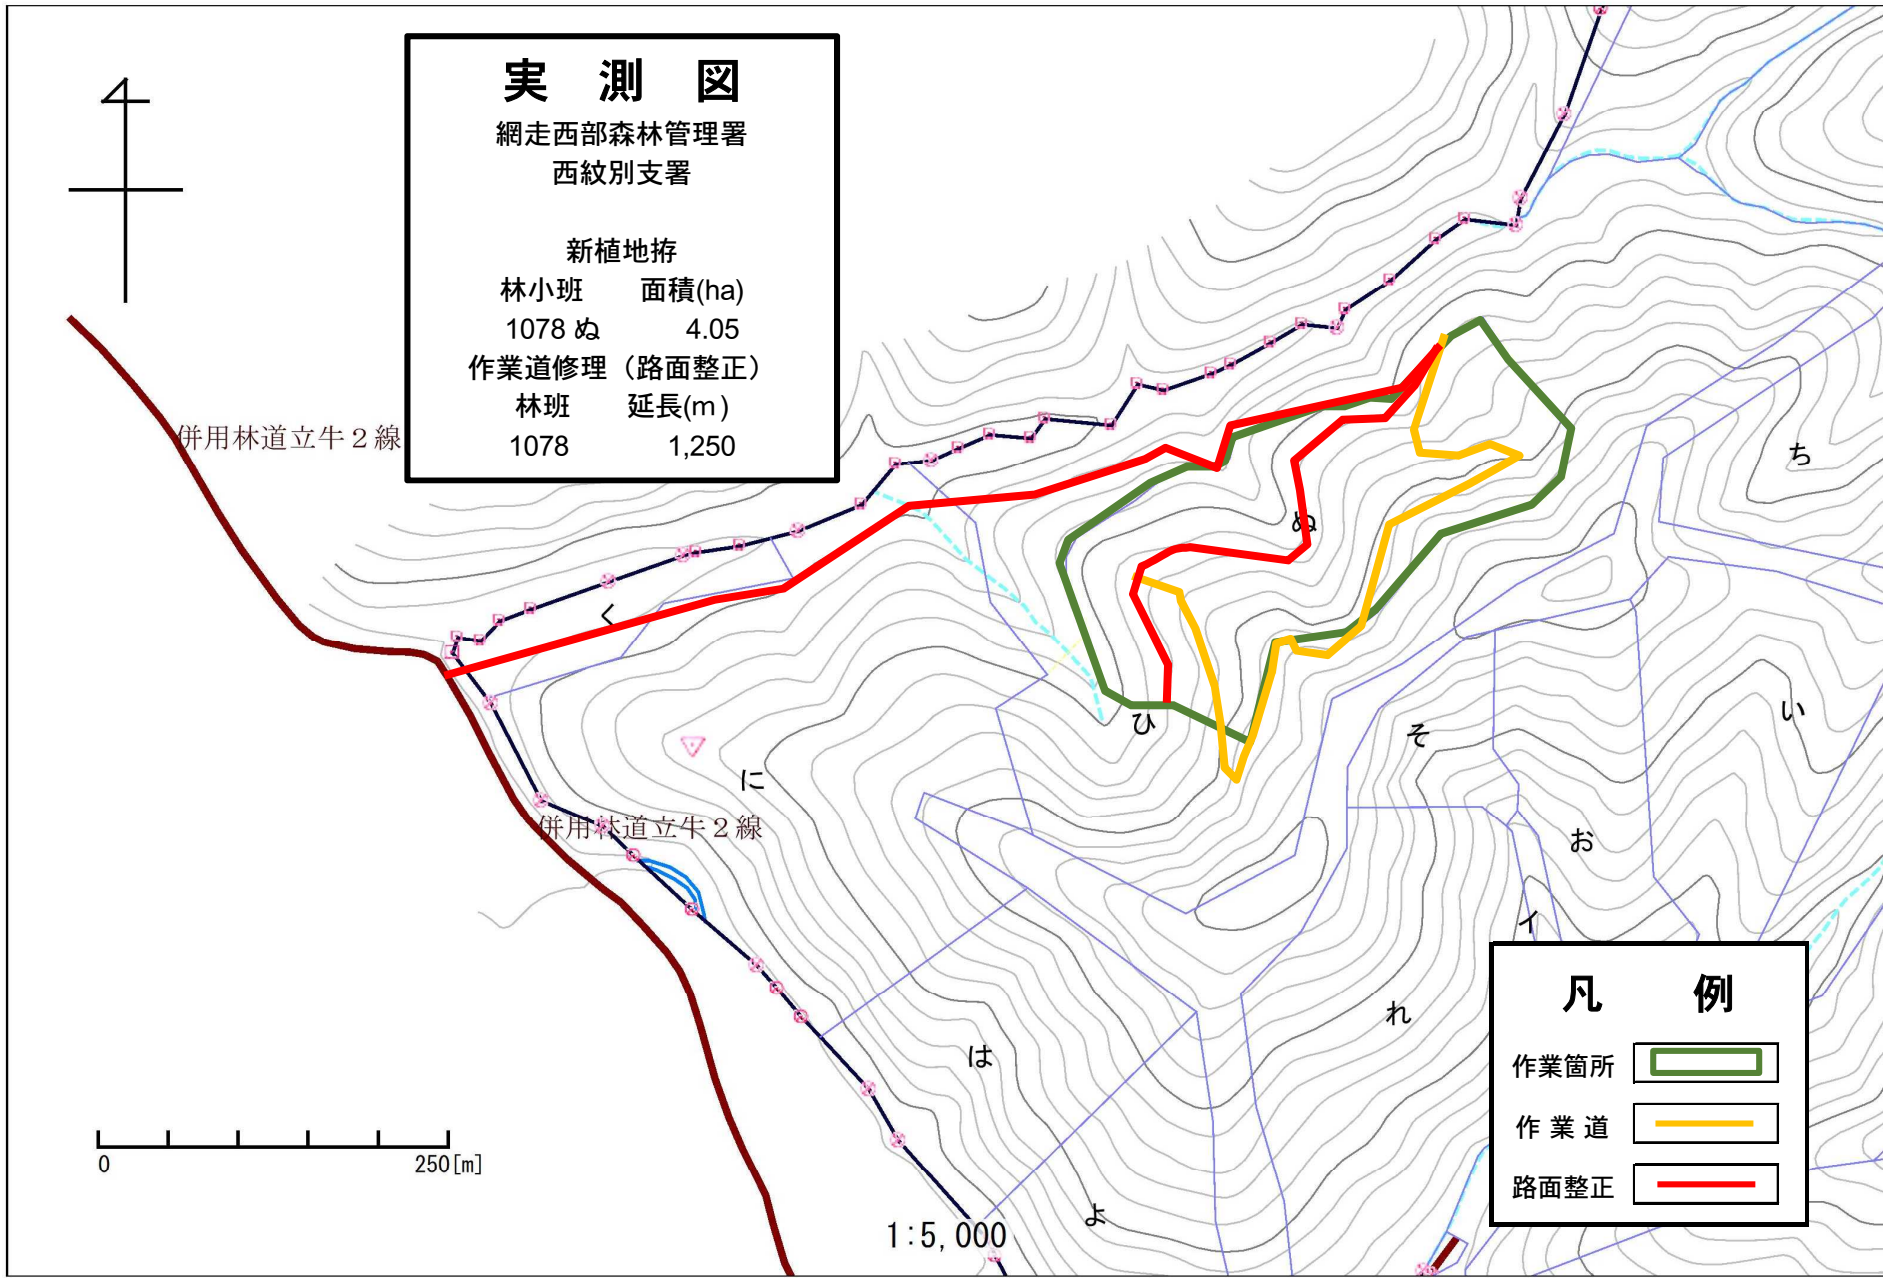


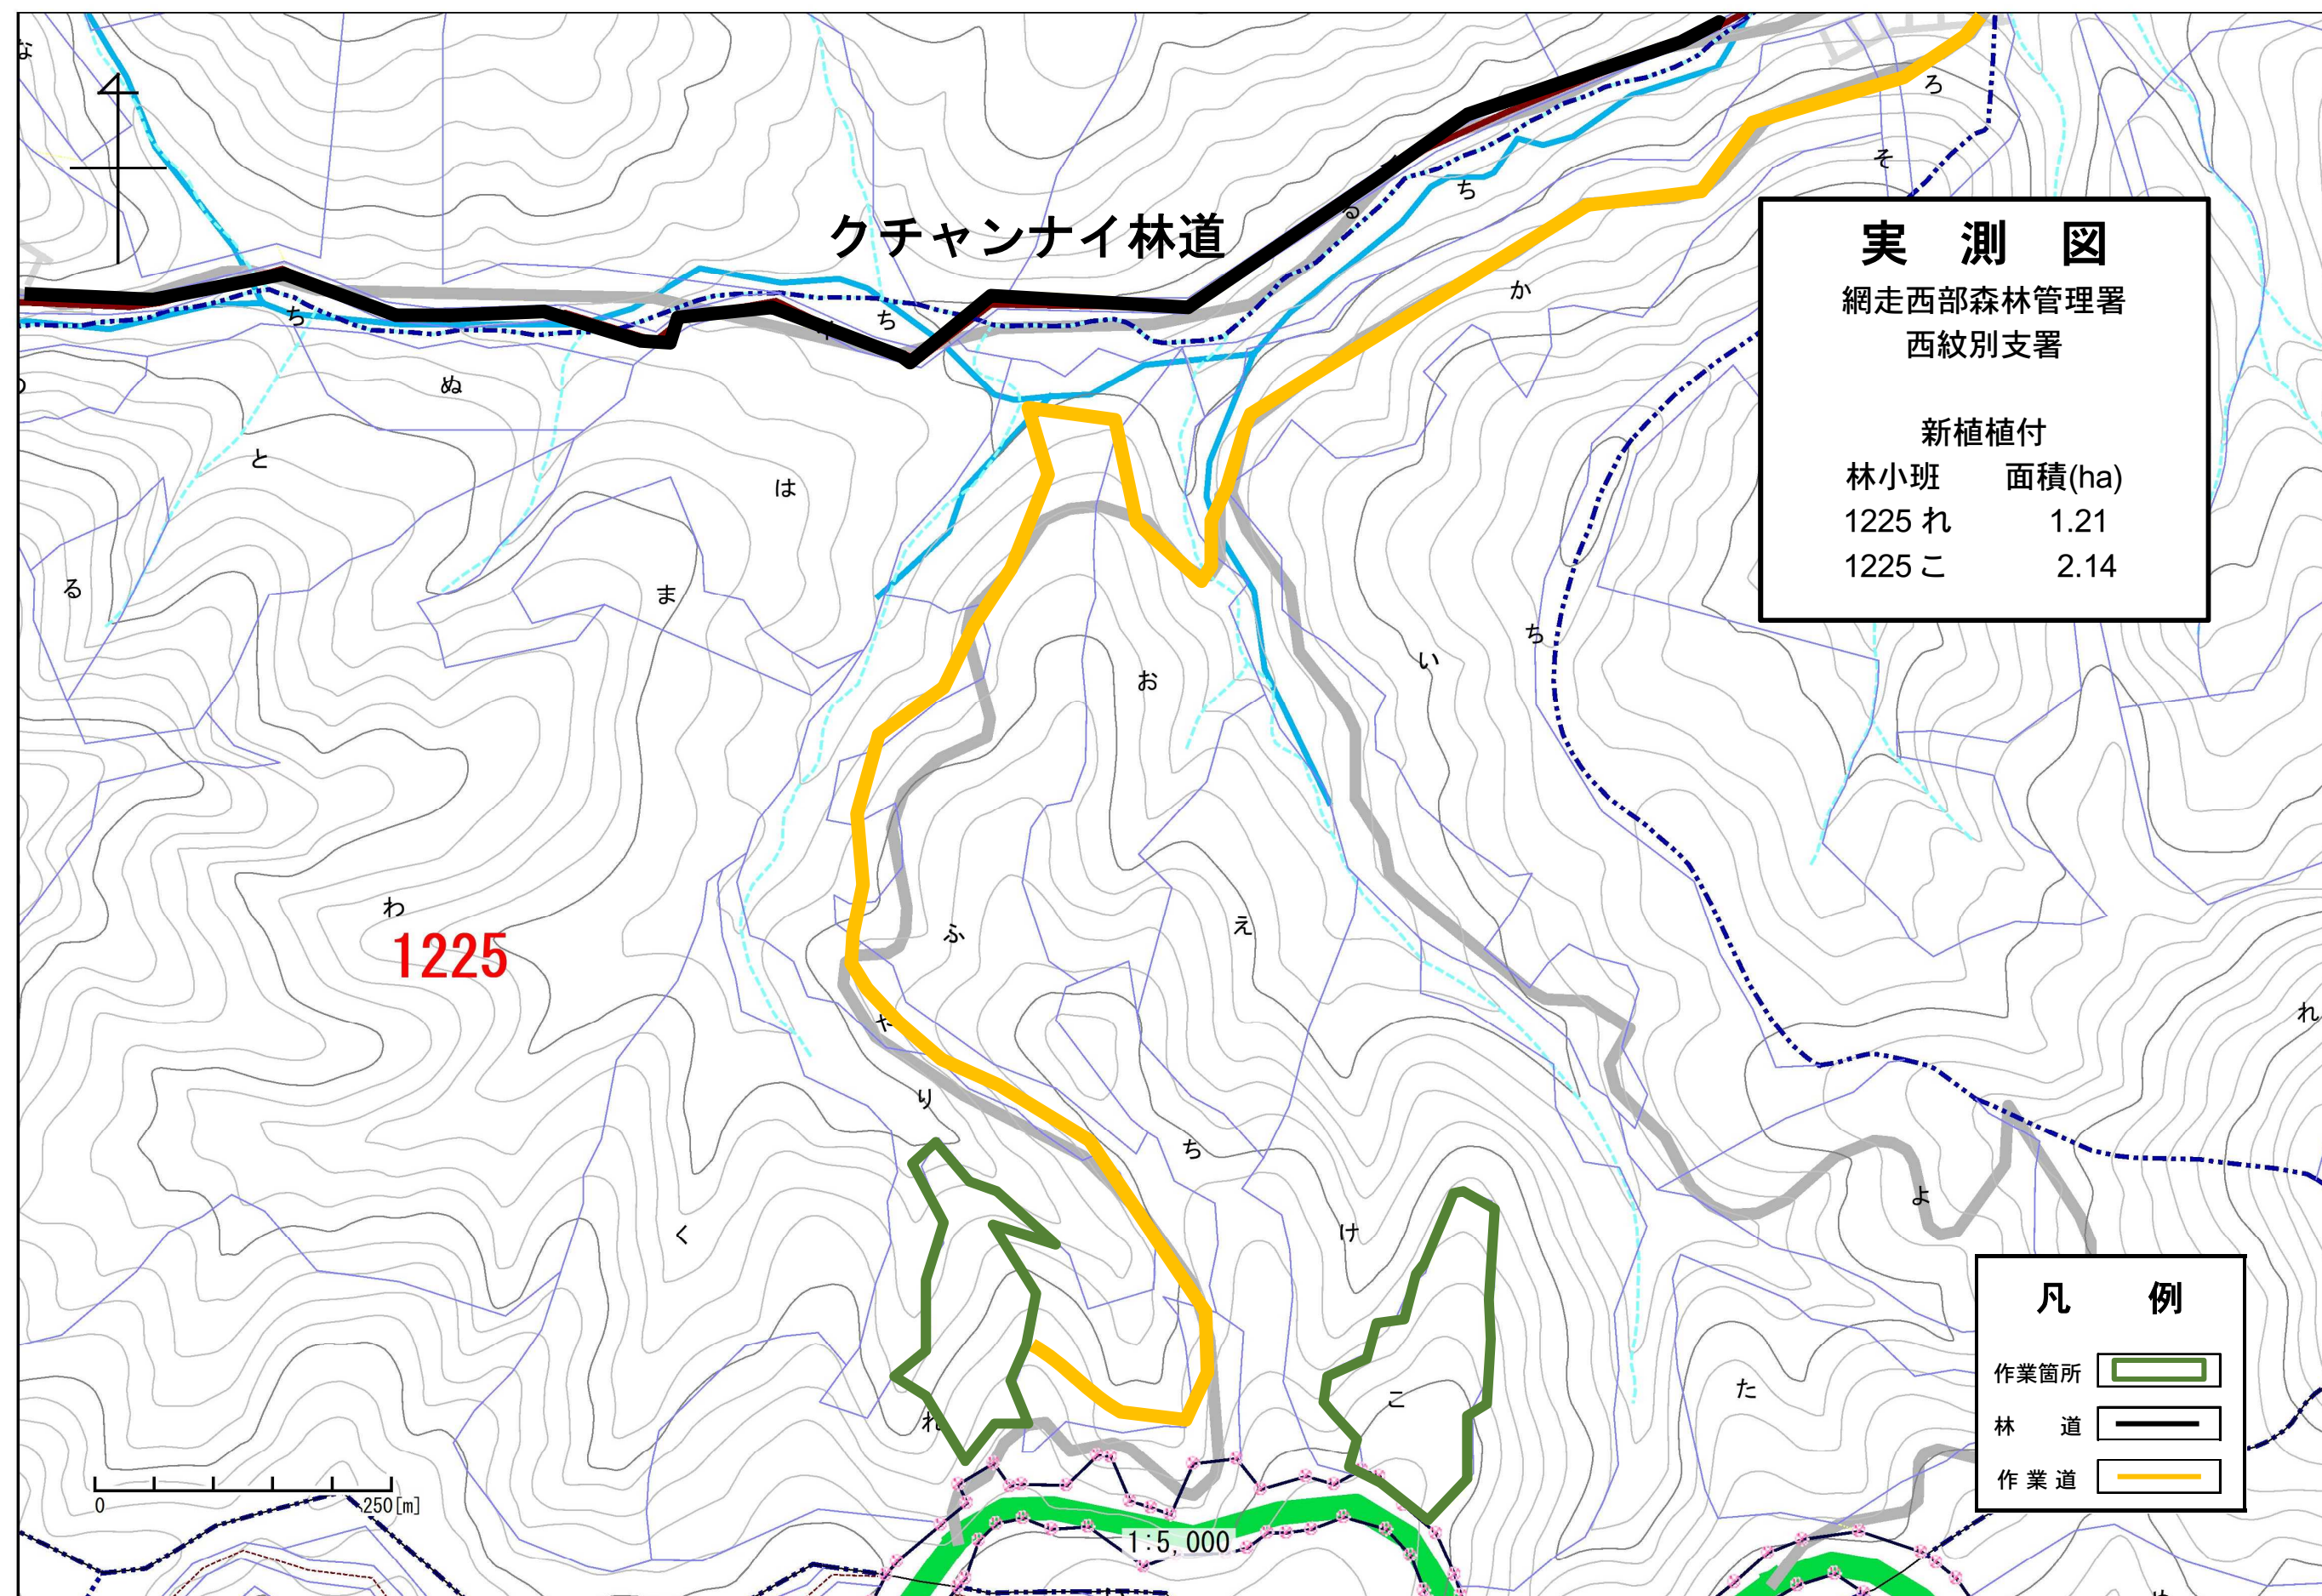



実 測 図	
網走西部森林管理署 西紋別支署	
新植植付	
林小班	面積(ha)
1225 れ	1.21
1225 こ	2.14


凡 例	
作業箇所	
林 道	
作 業 道	

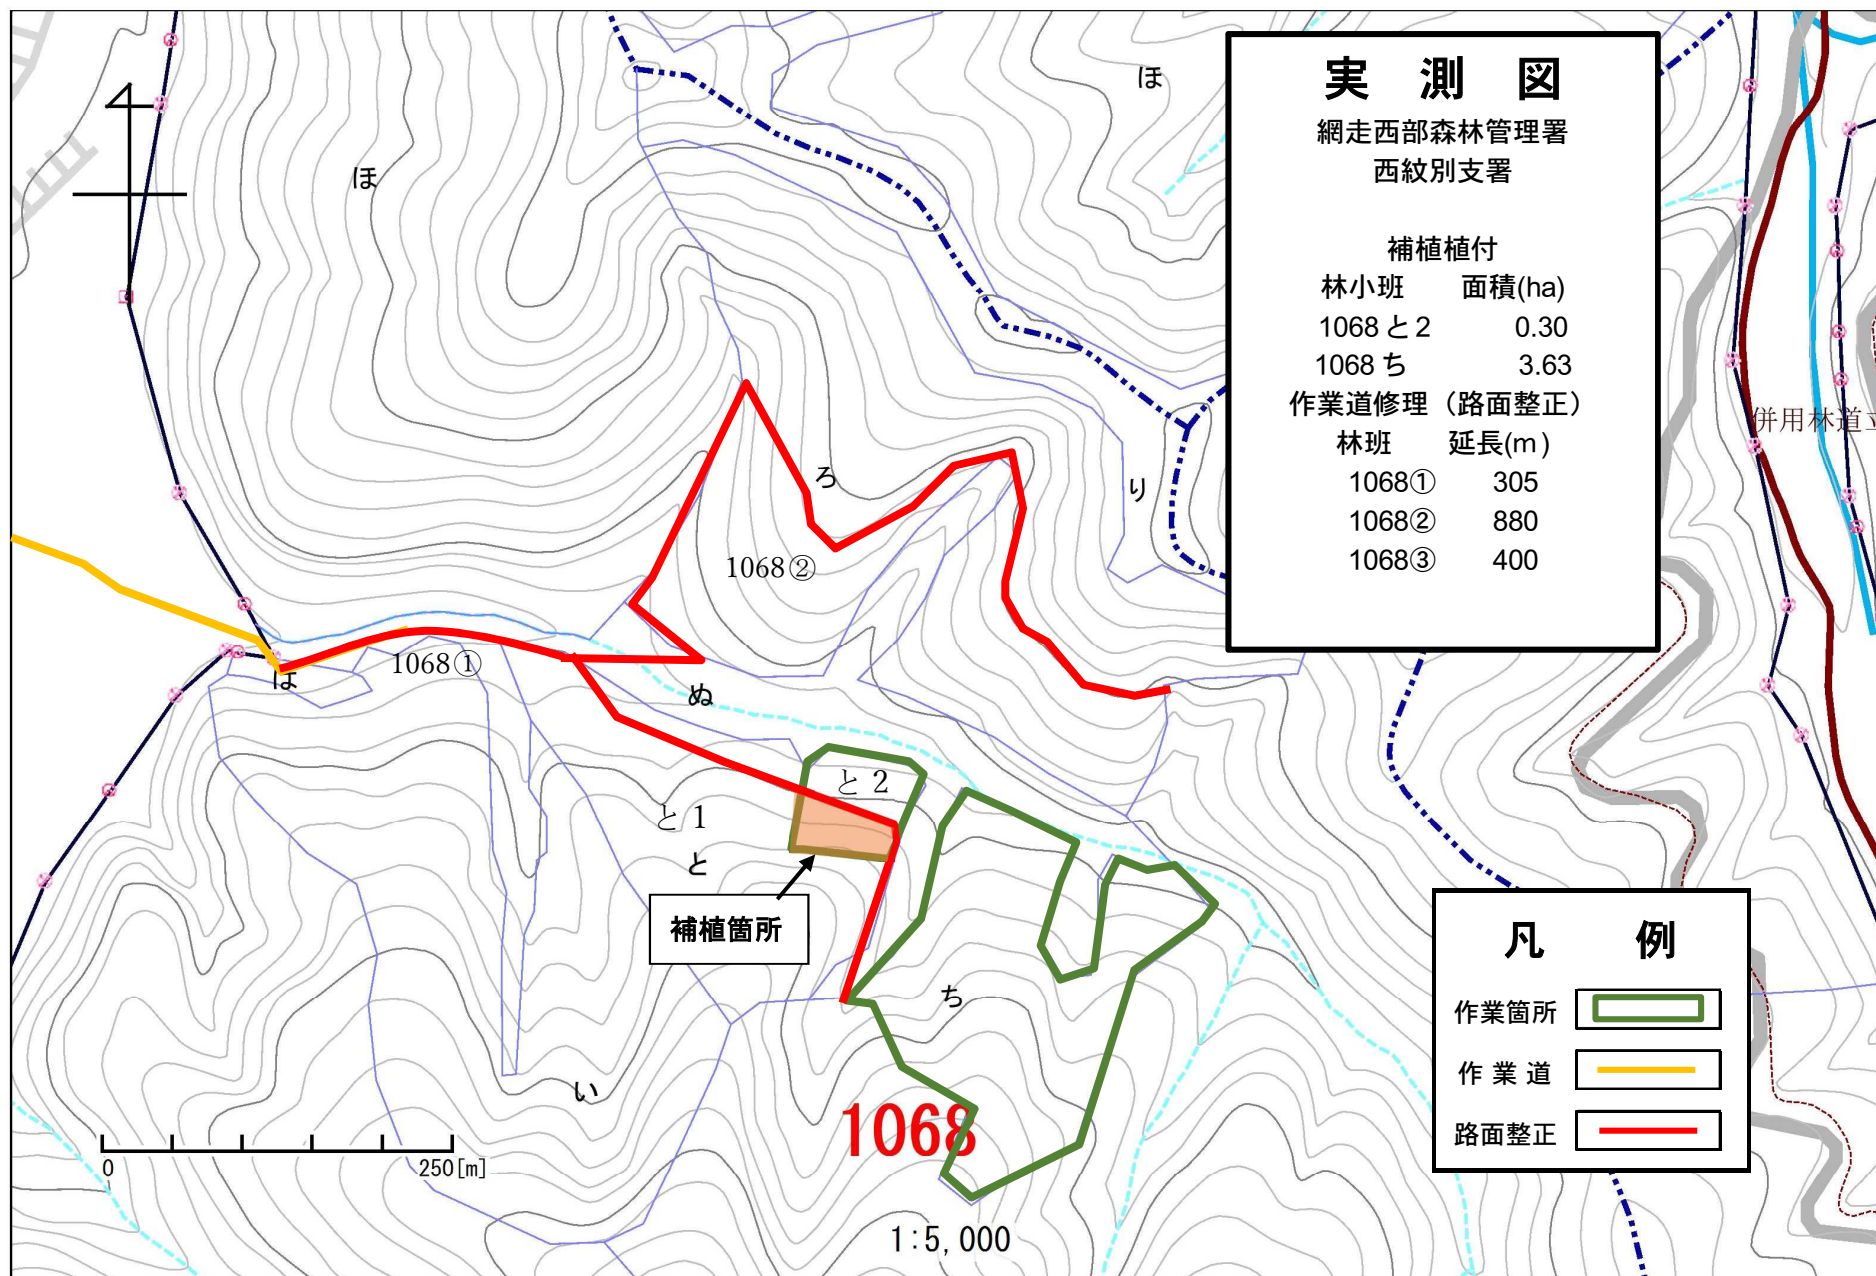


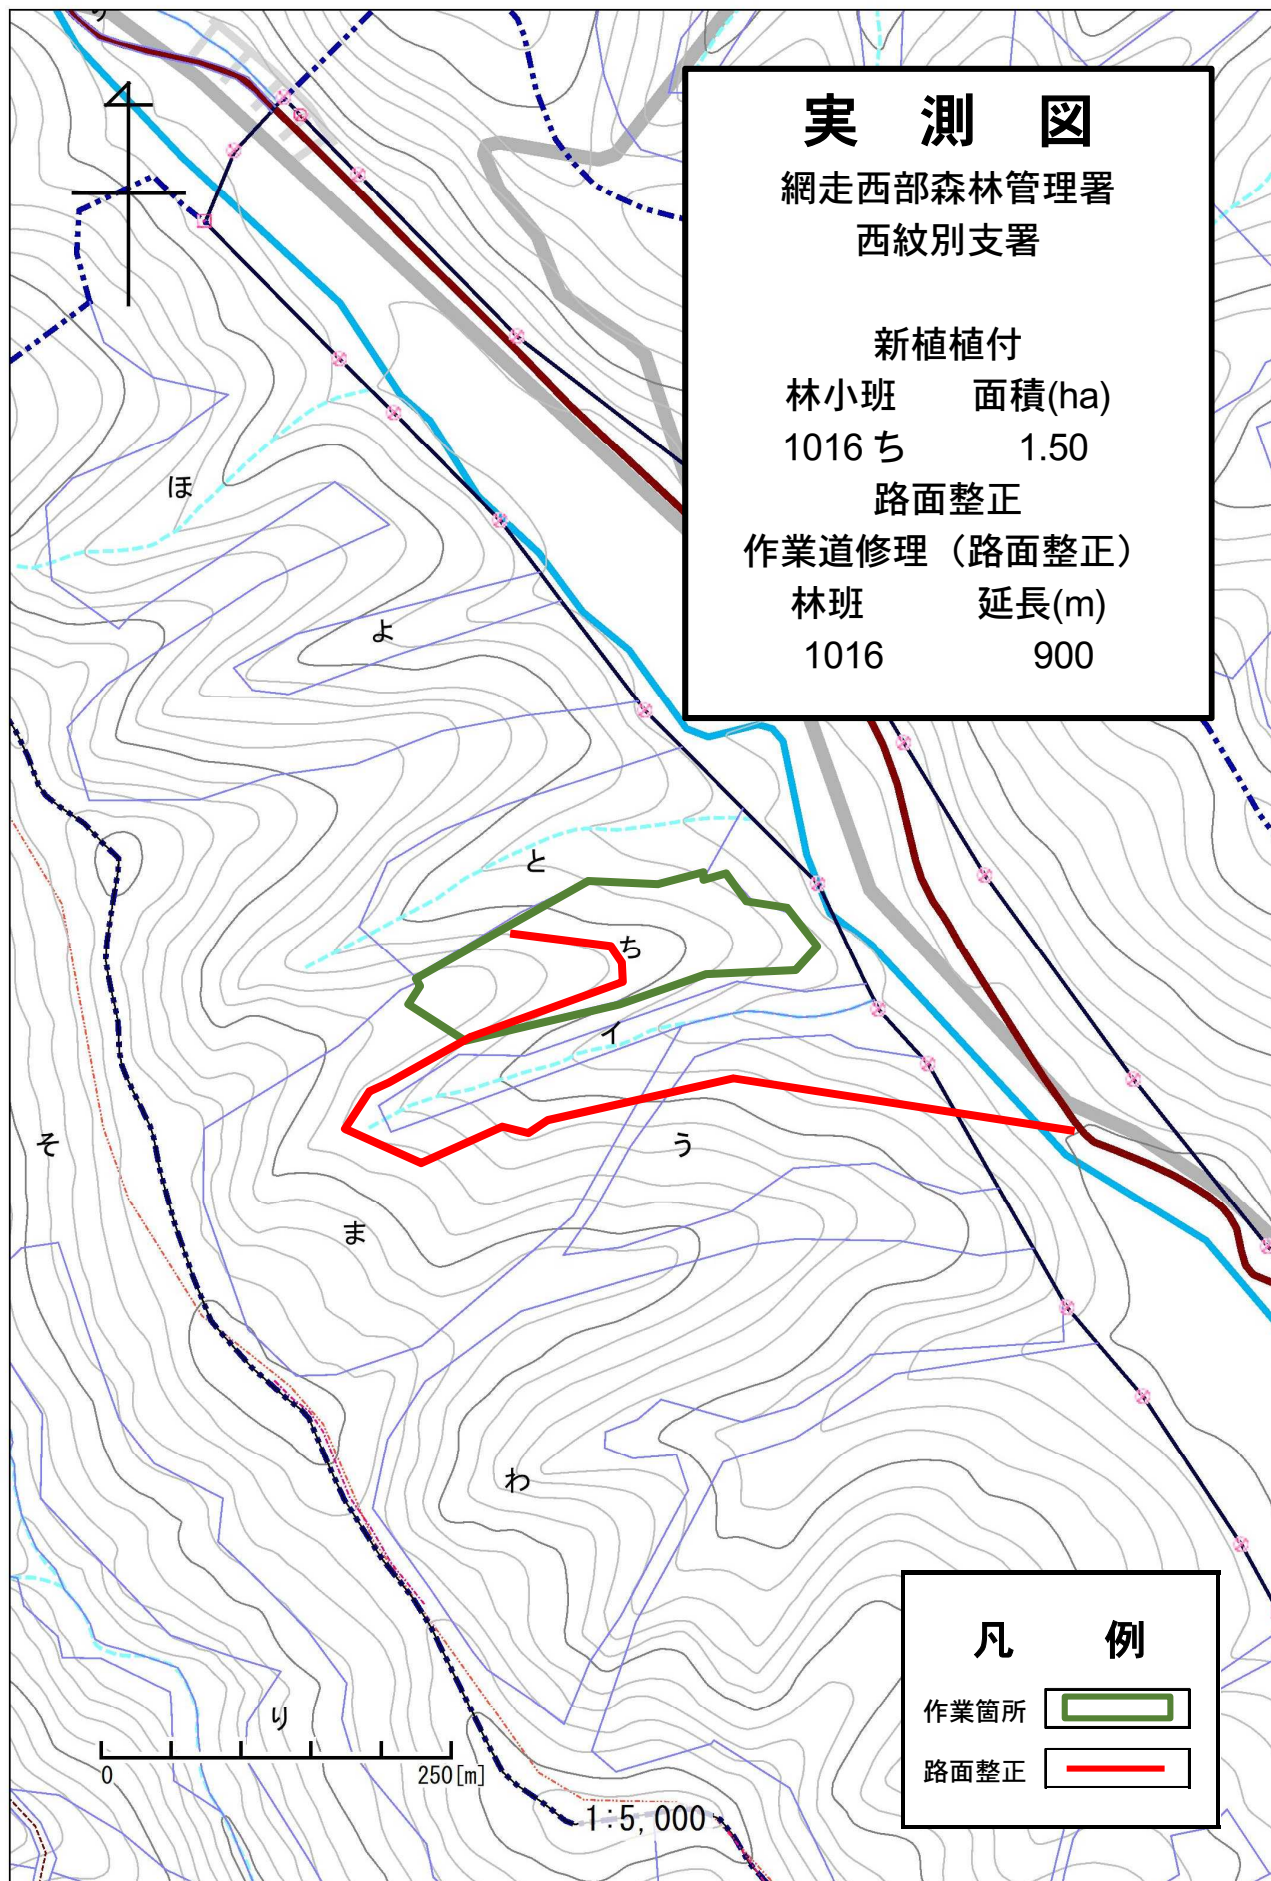

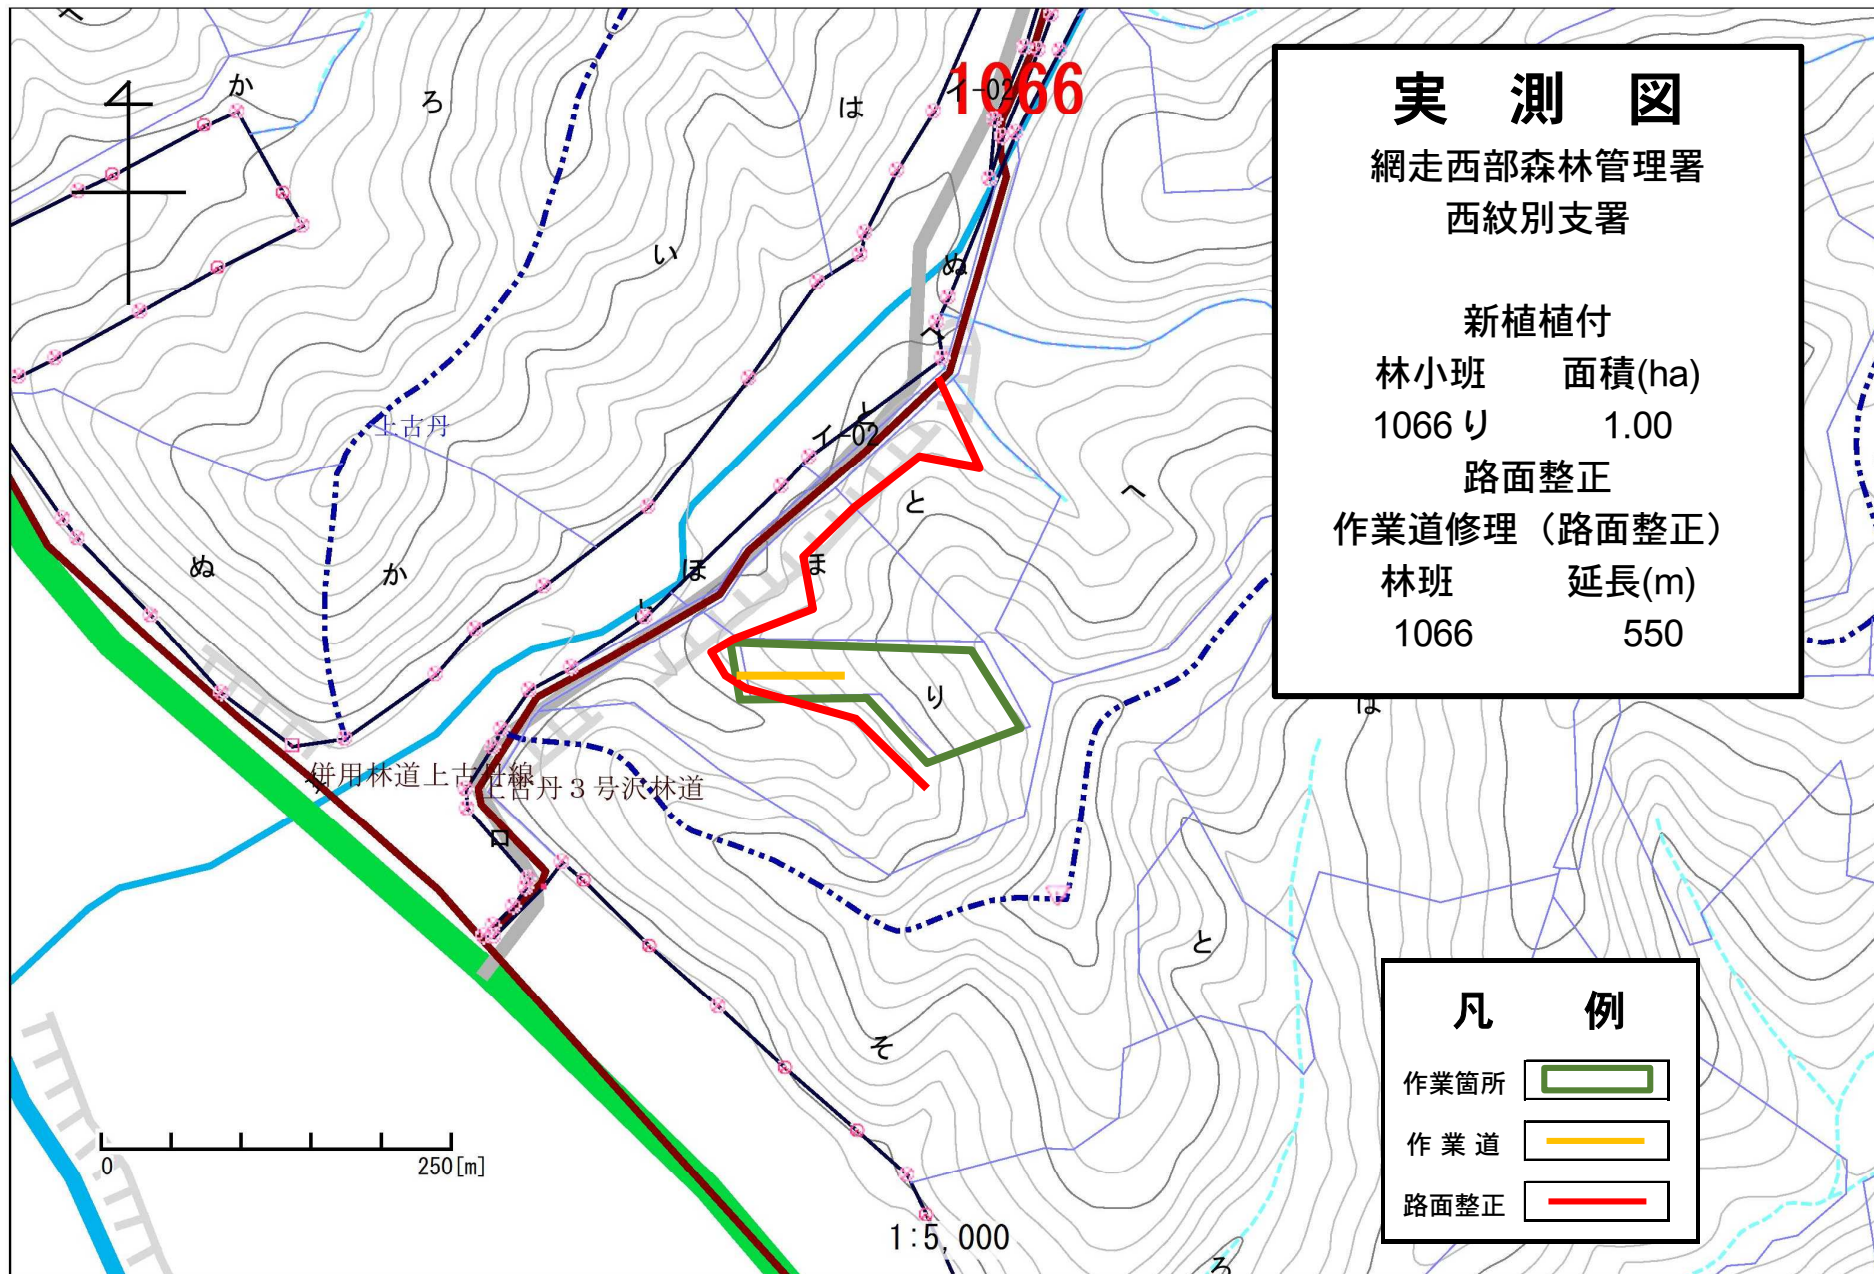

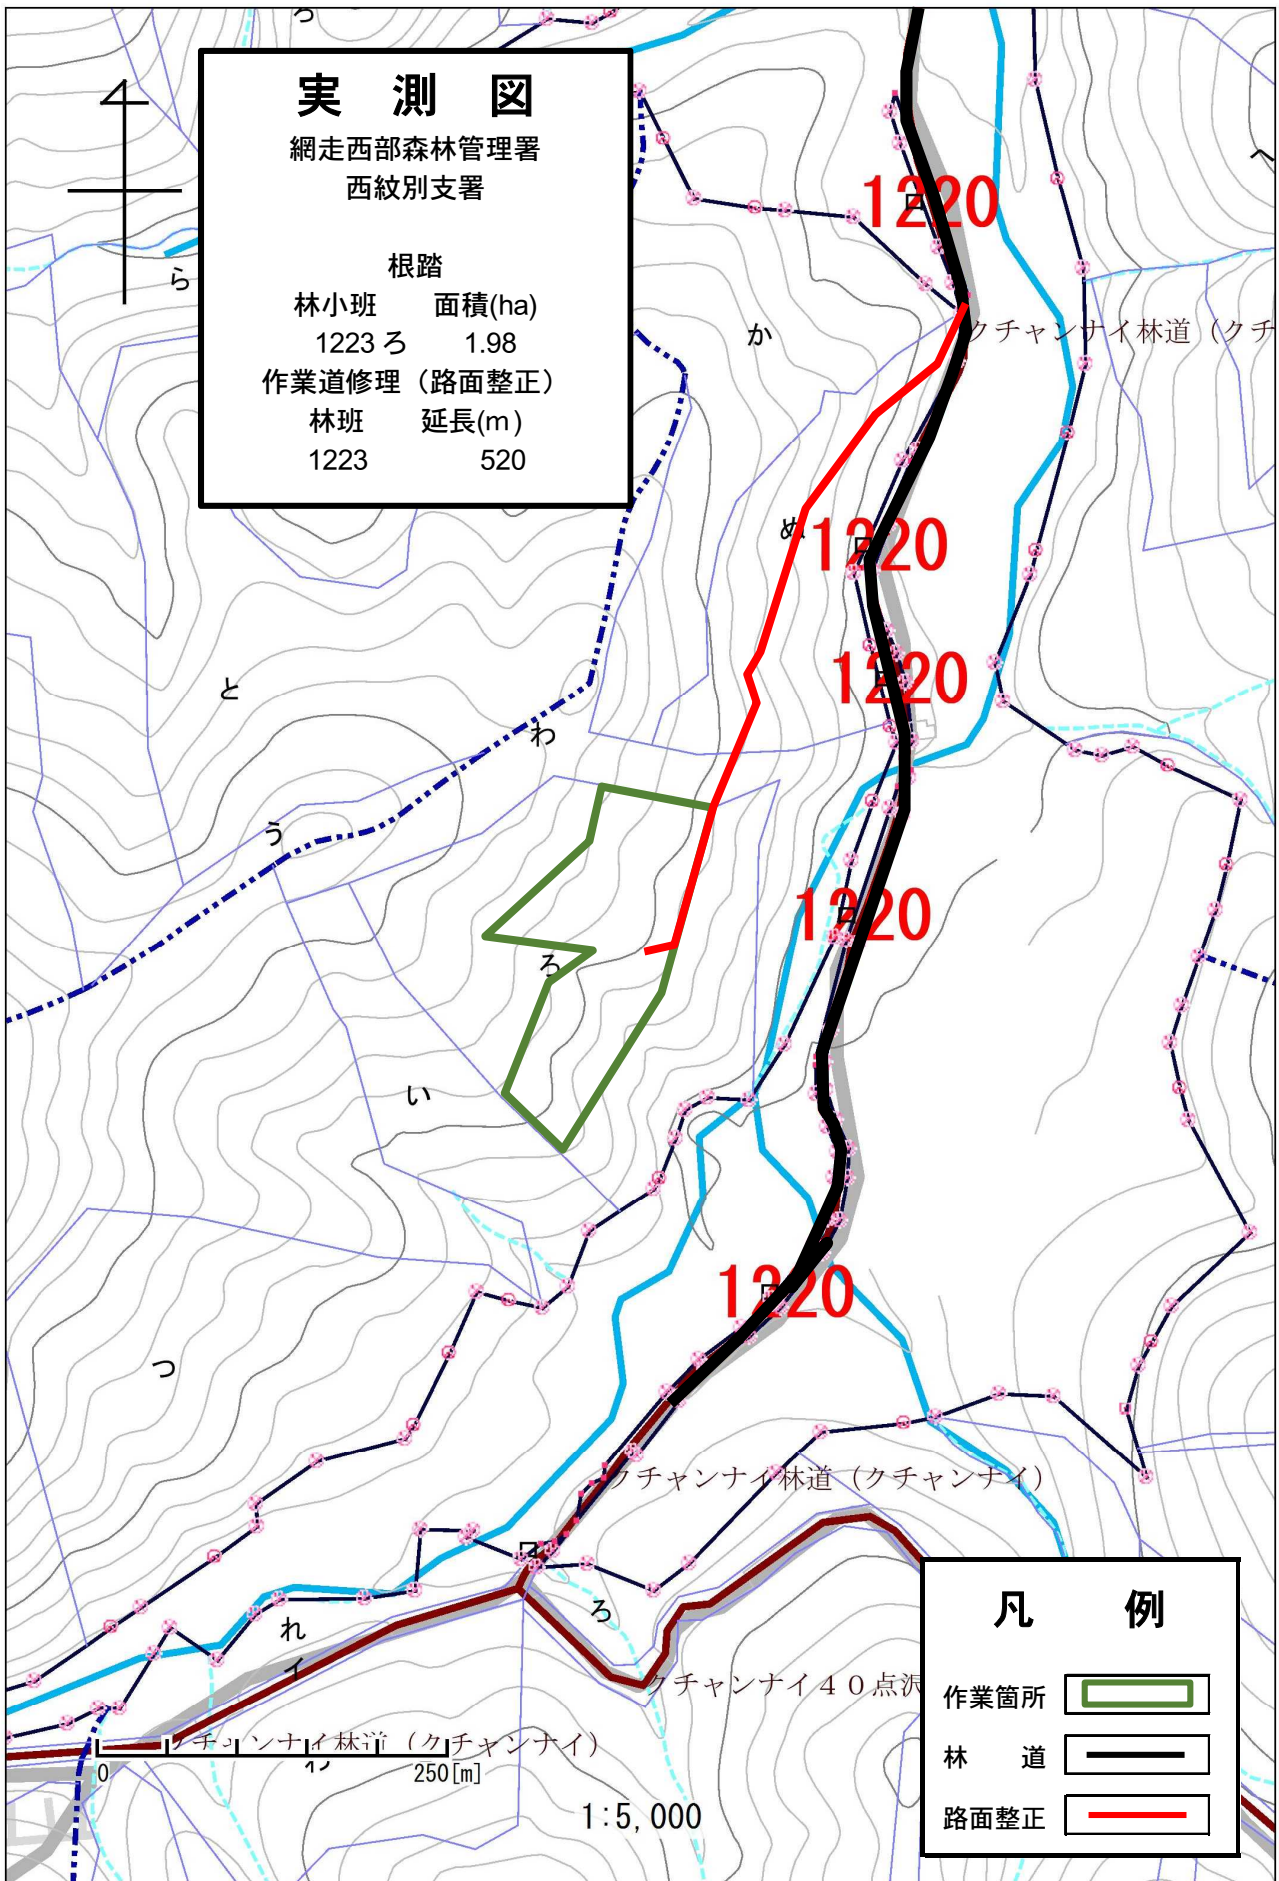

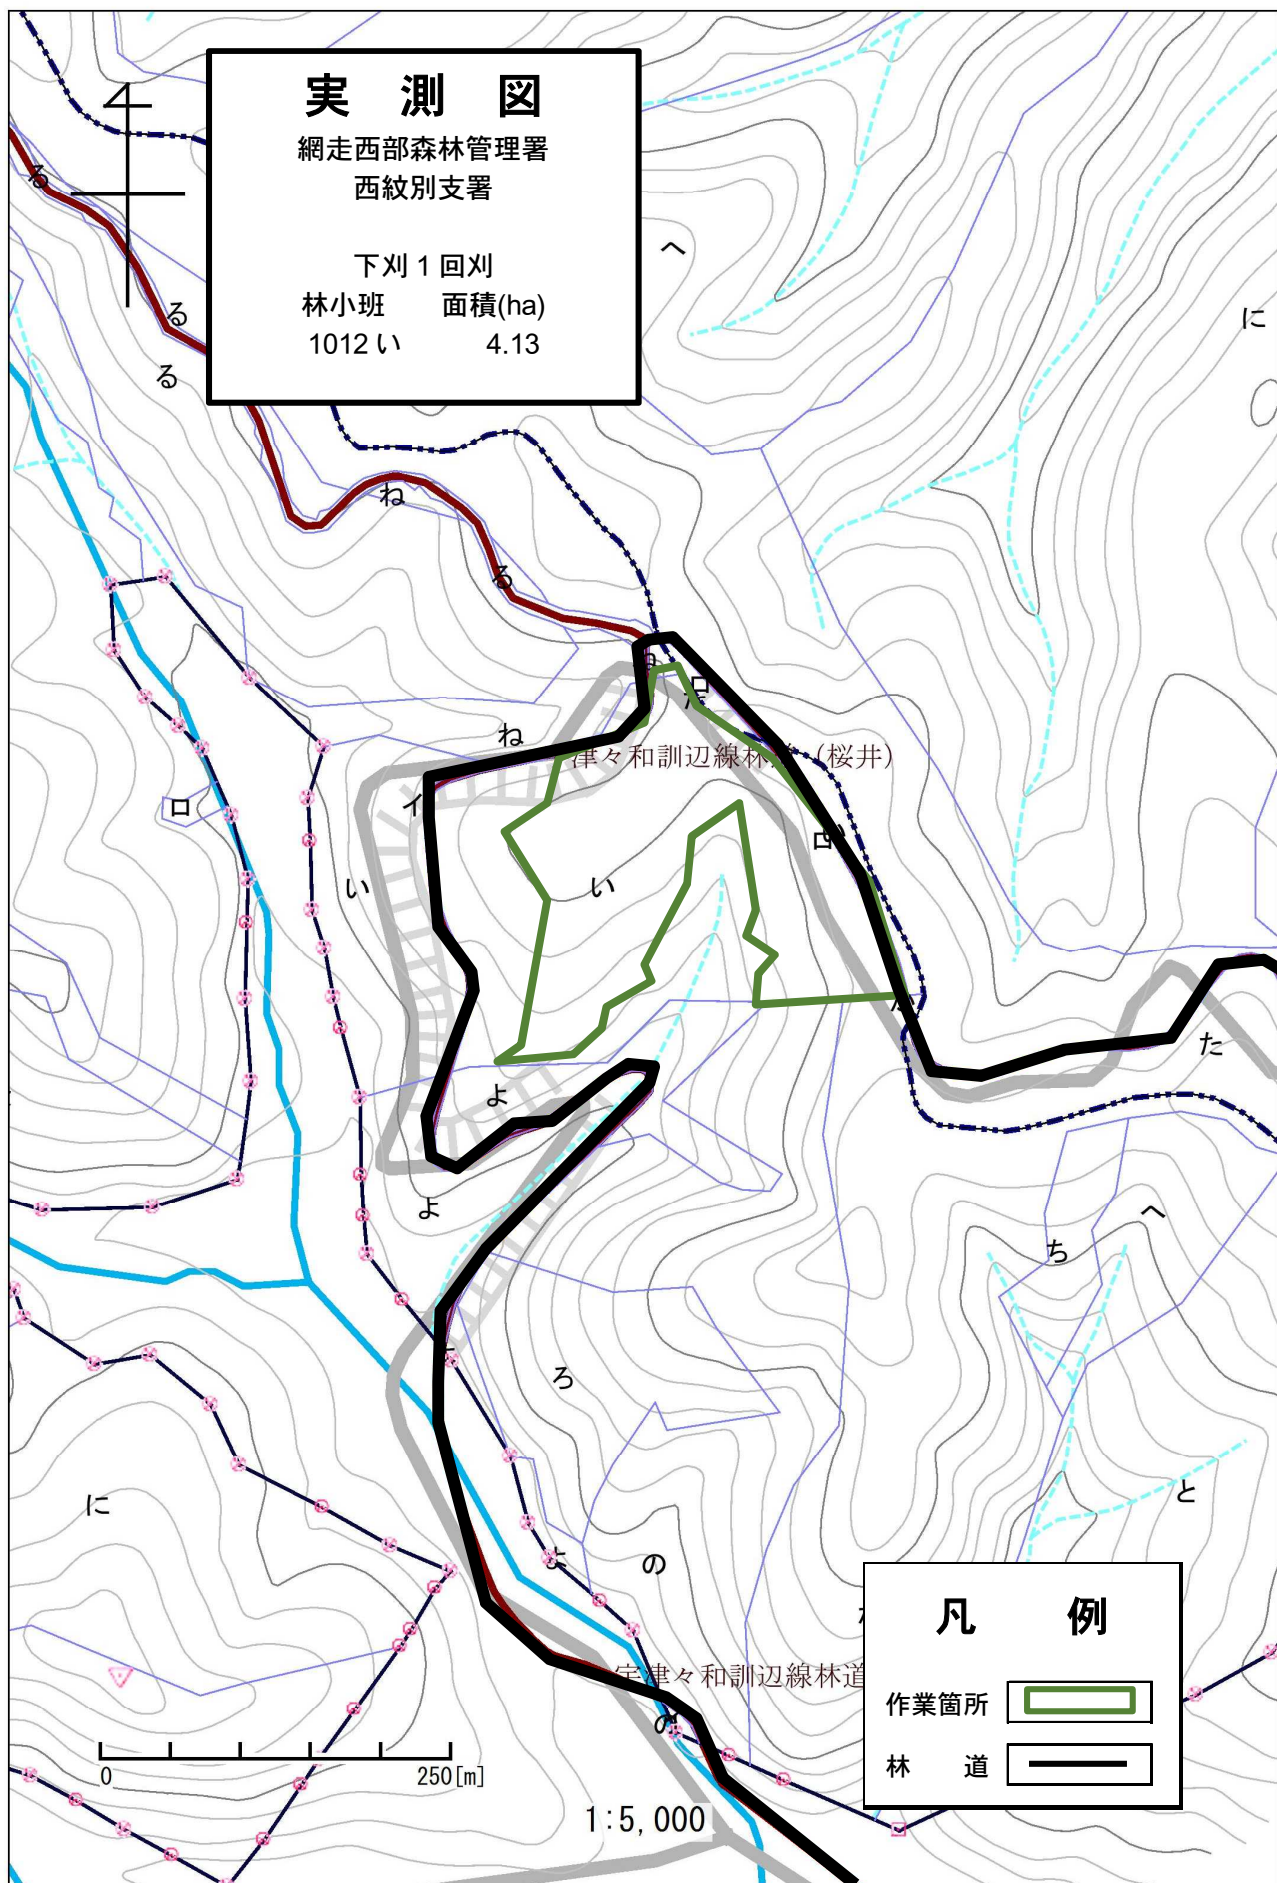

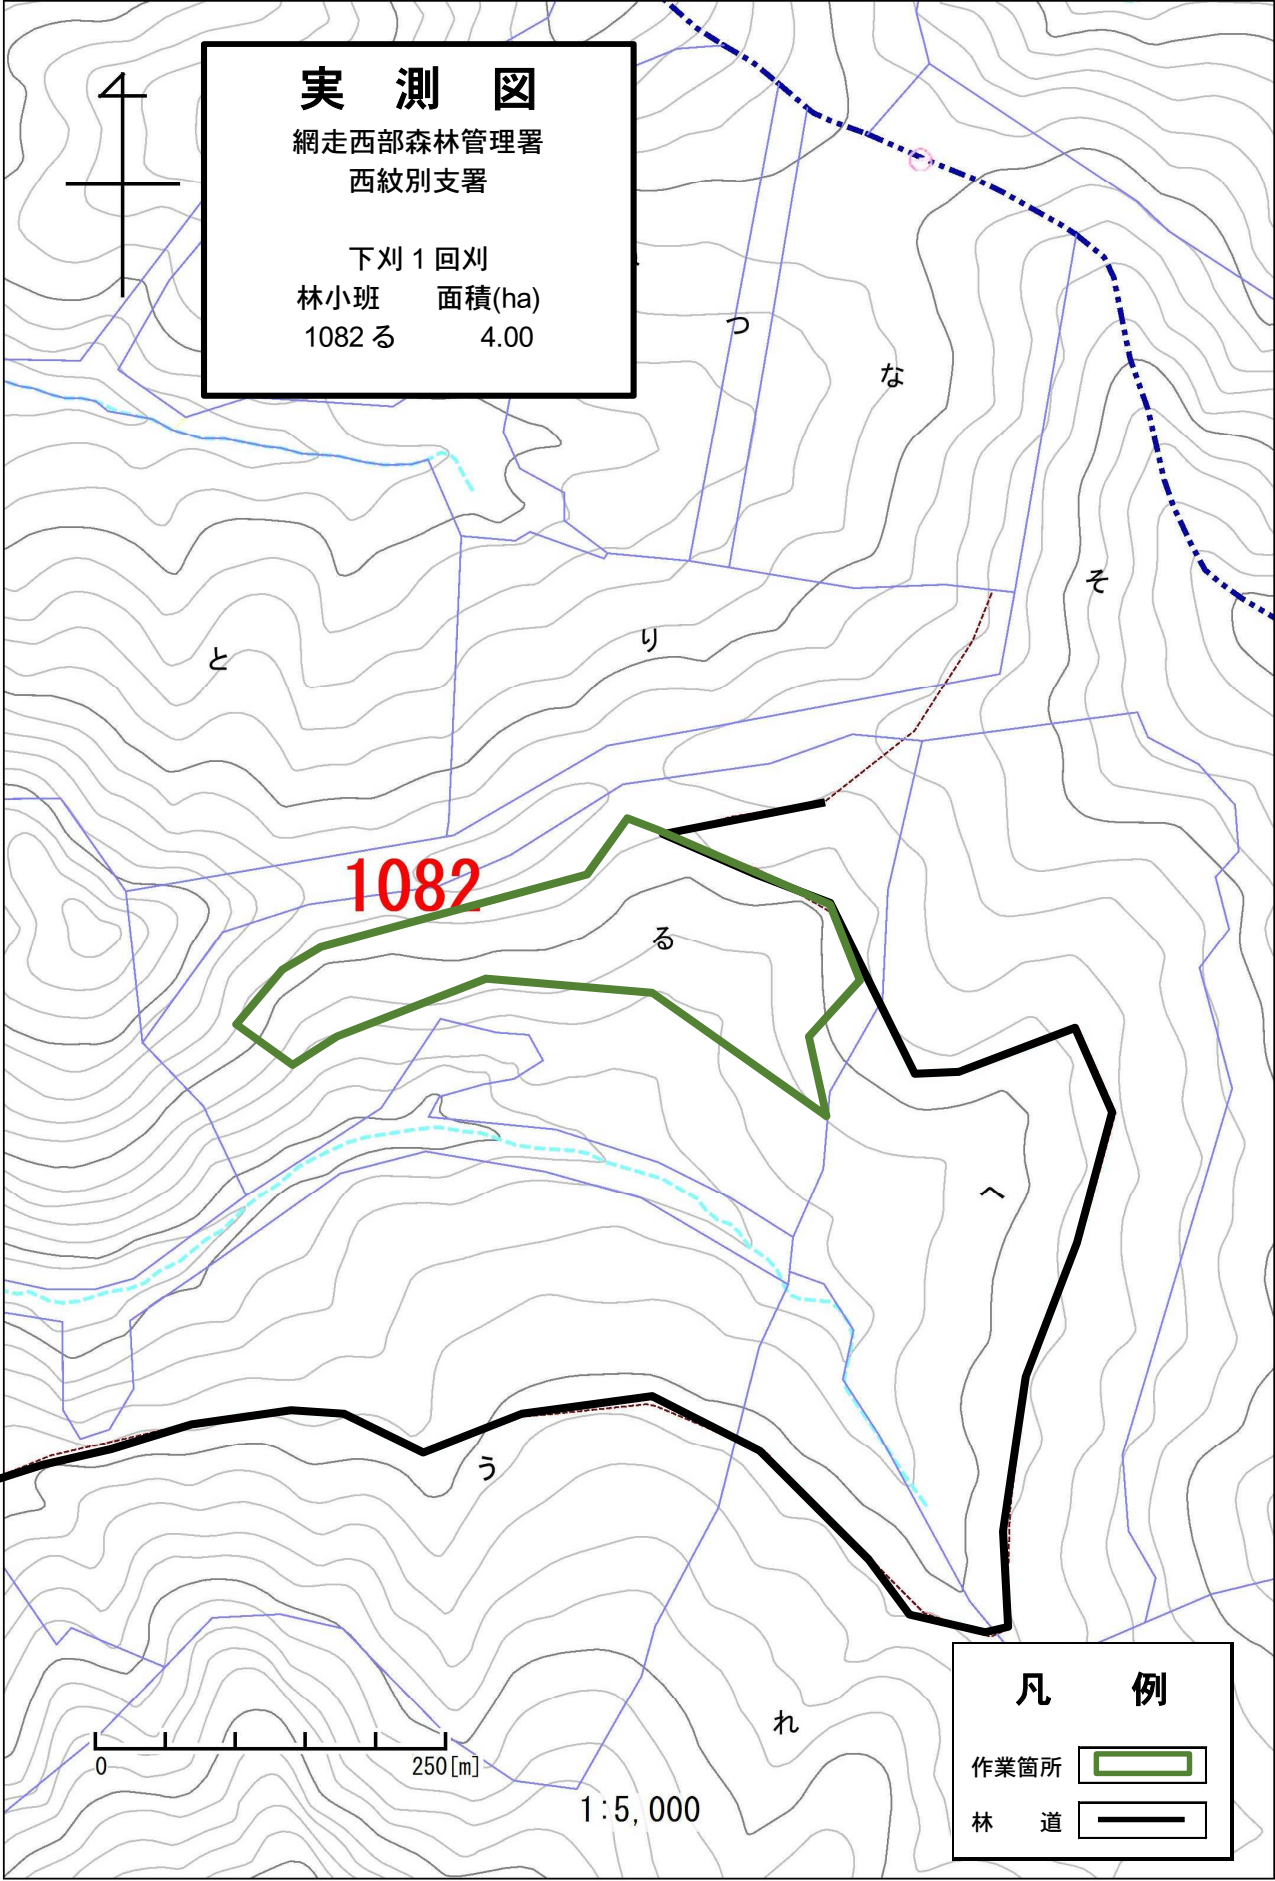

実測図

網走西部森林管理署
西紋別支署

下刈 2 回刈

林小班	面積(ha)
1012 ほ	2.83

1010


0 250[m]


1:5,000

凡 例

作業箇所 

林 道 

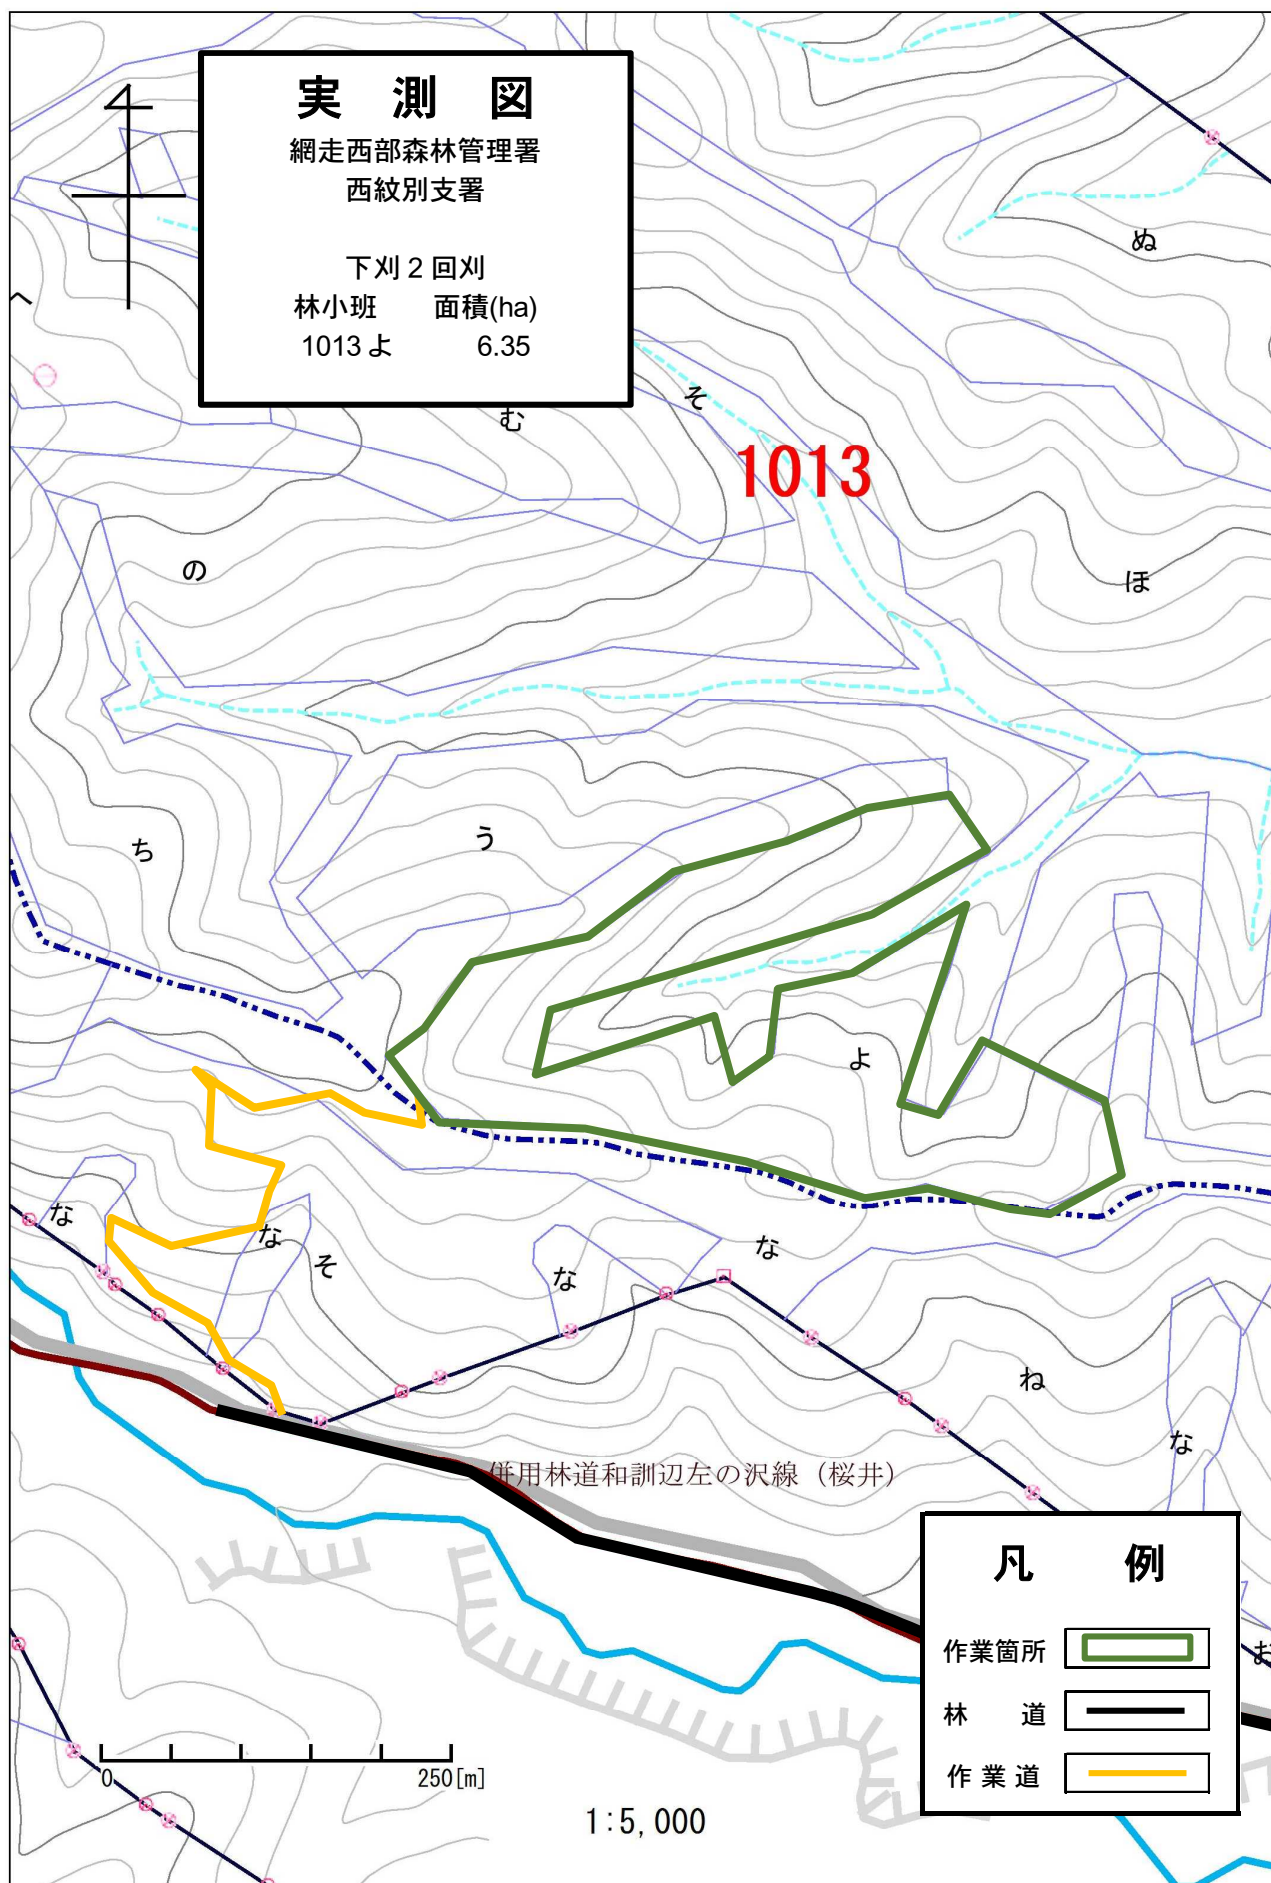

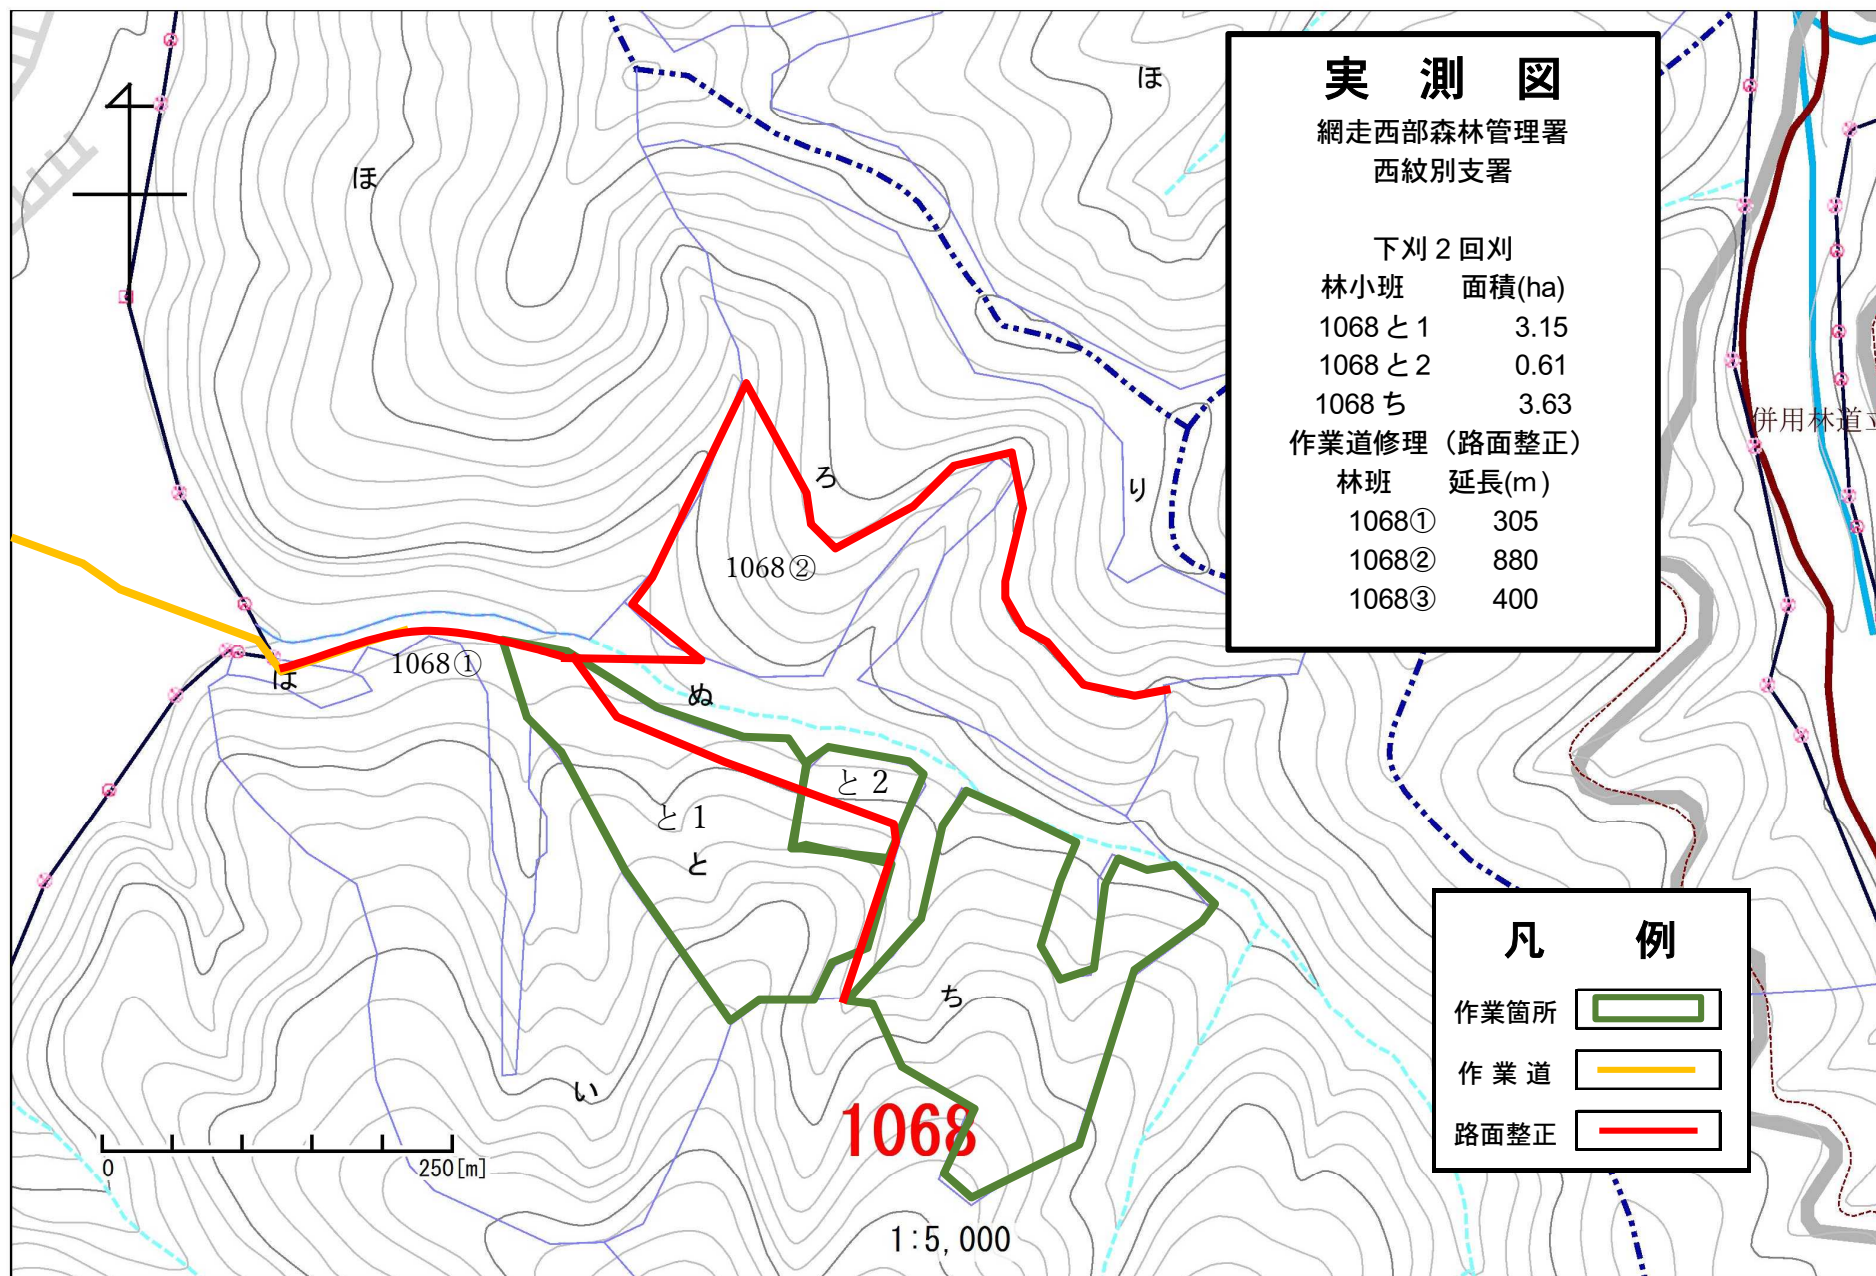

実測図

網走西部森林管理署
西紋別支署

下刈 1 回刈

林小班	面積(ha)
1201 に	10.11

作業道修理 (路面整正)

林班	延長(m)
1201	2000


01

0 250[m]

1:5,000

凡 例

作業箇所	
林 道	
路面整正	

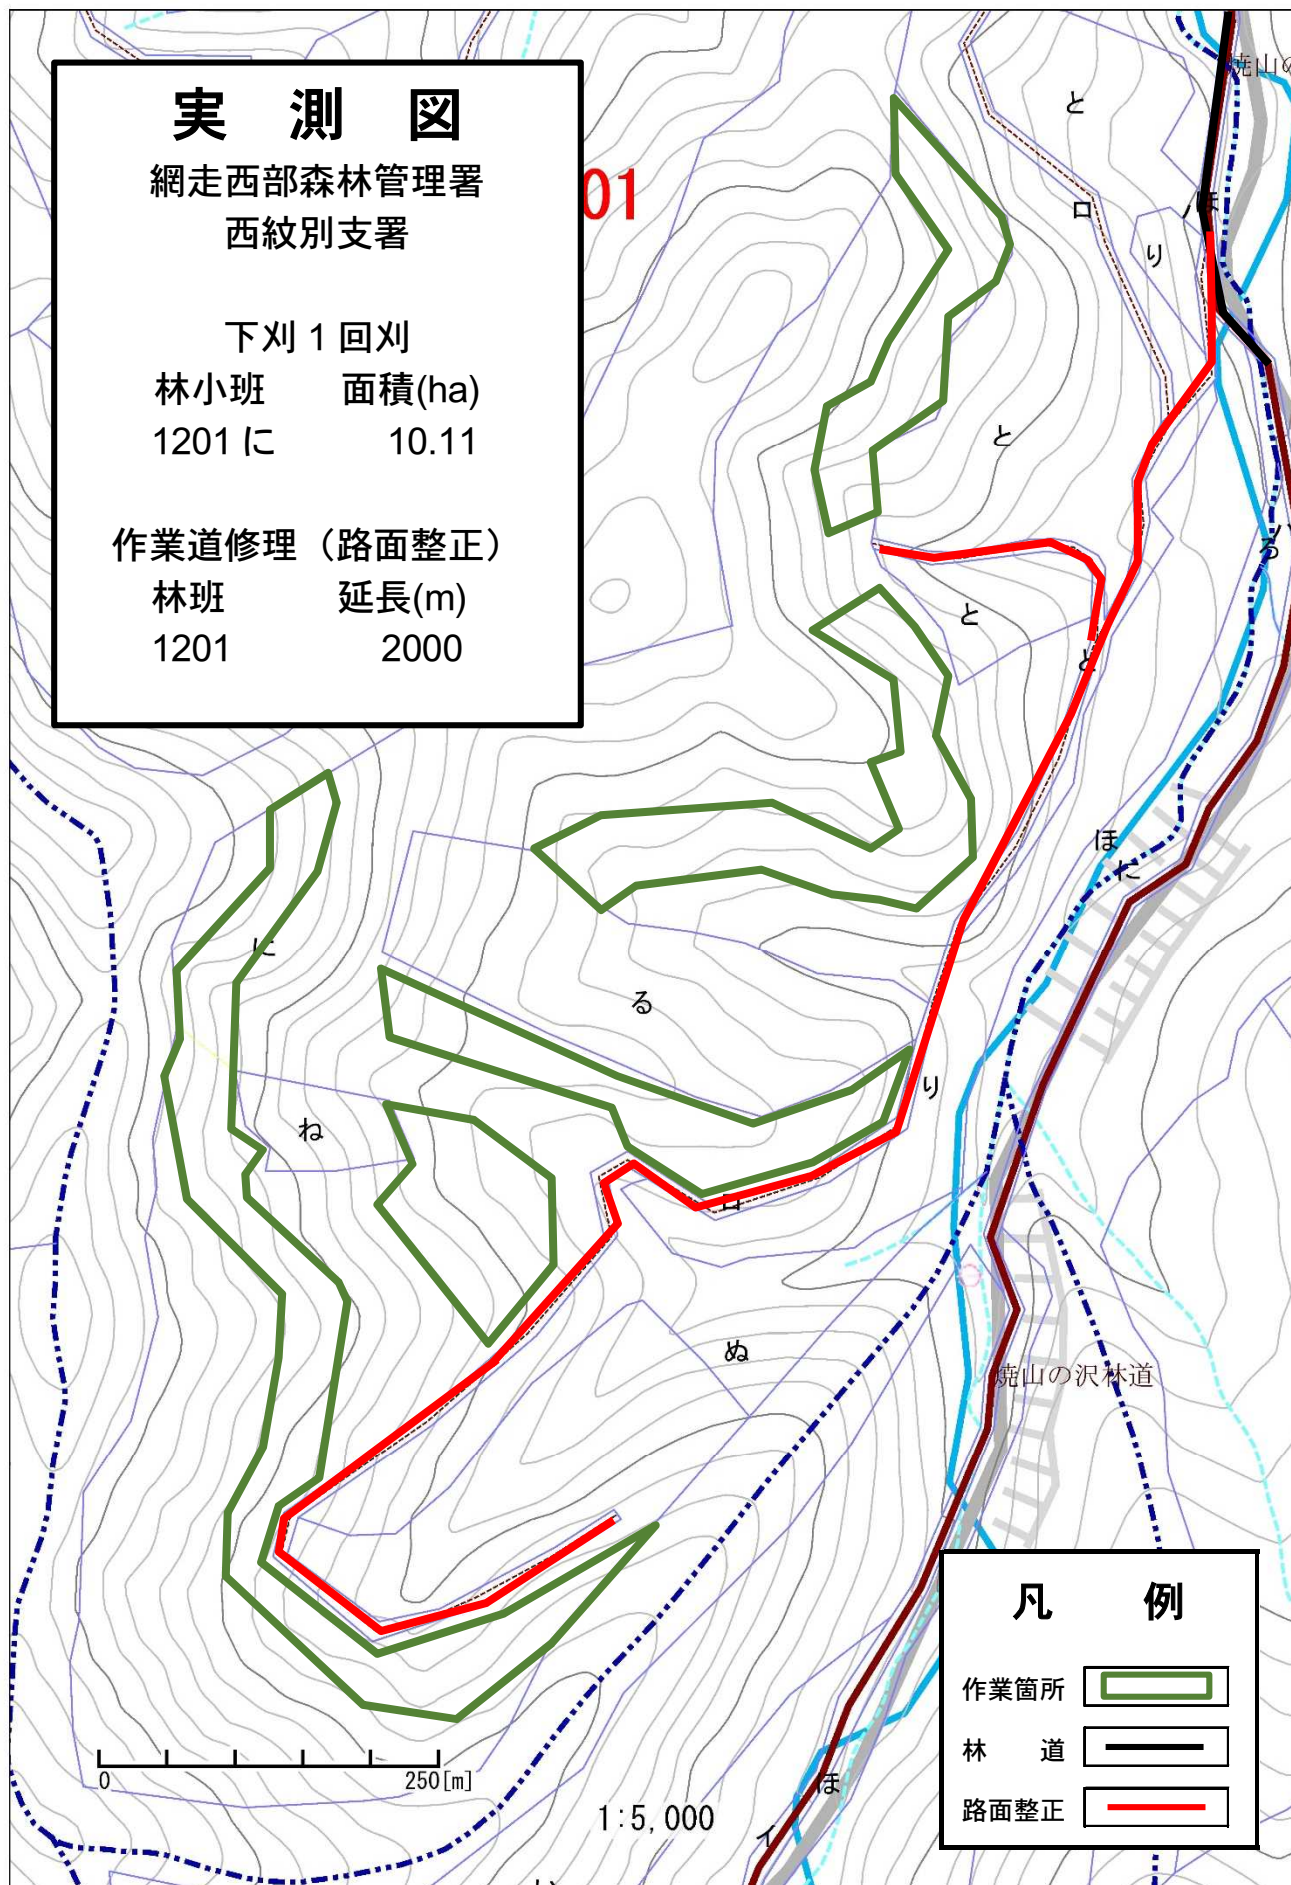

実 測 図

網走西部森林管理署
西紋別支署


下刈 1 回刈

林小班	面積(ha)
1203 い	2.62

作業道修理 (路面整正)

林班	延長(m)
1203	500


凡 例

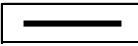
- | | |
|-------|---|
| 作業箇所 |  |
| 林 道 |  |
| 作 業 道 |  |
| 路面整正 |  |


0 250[m]

1:5,000

1203

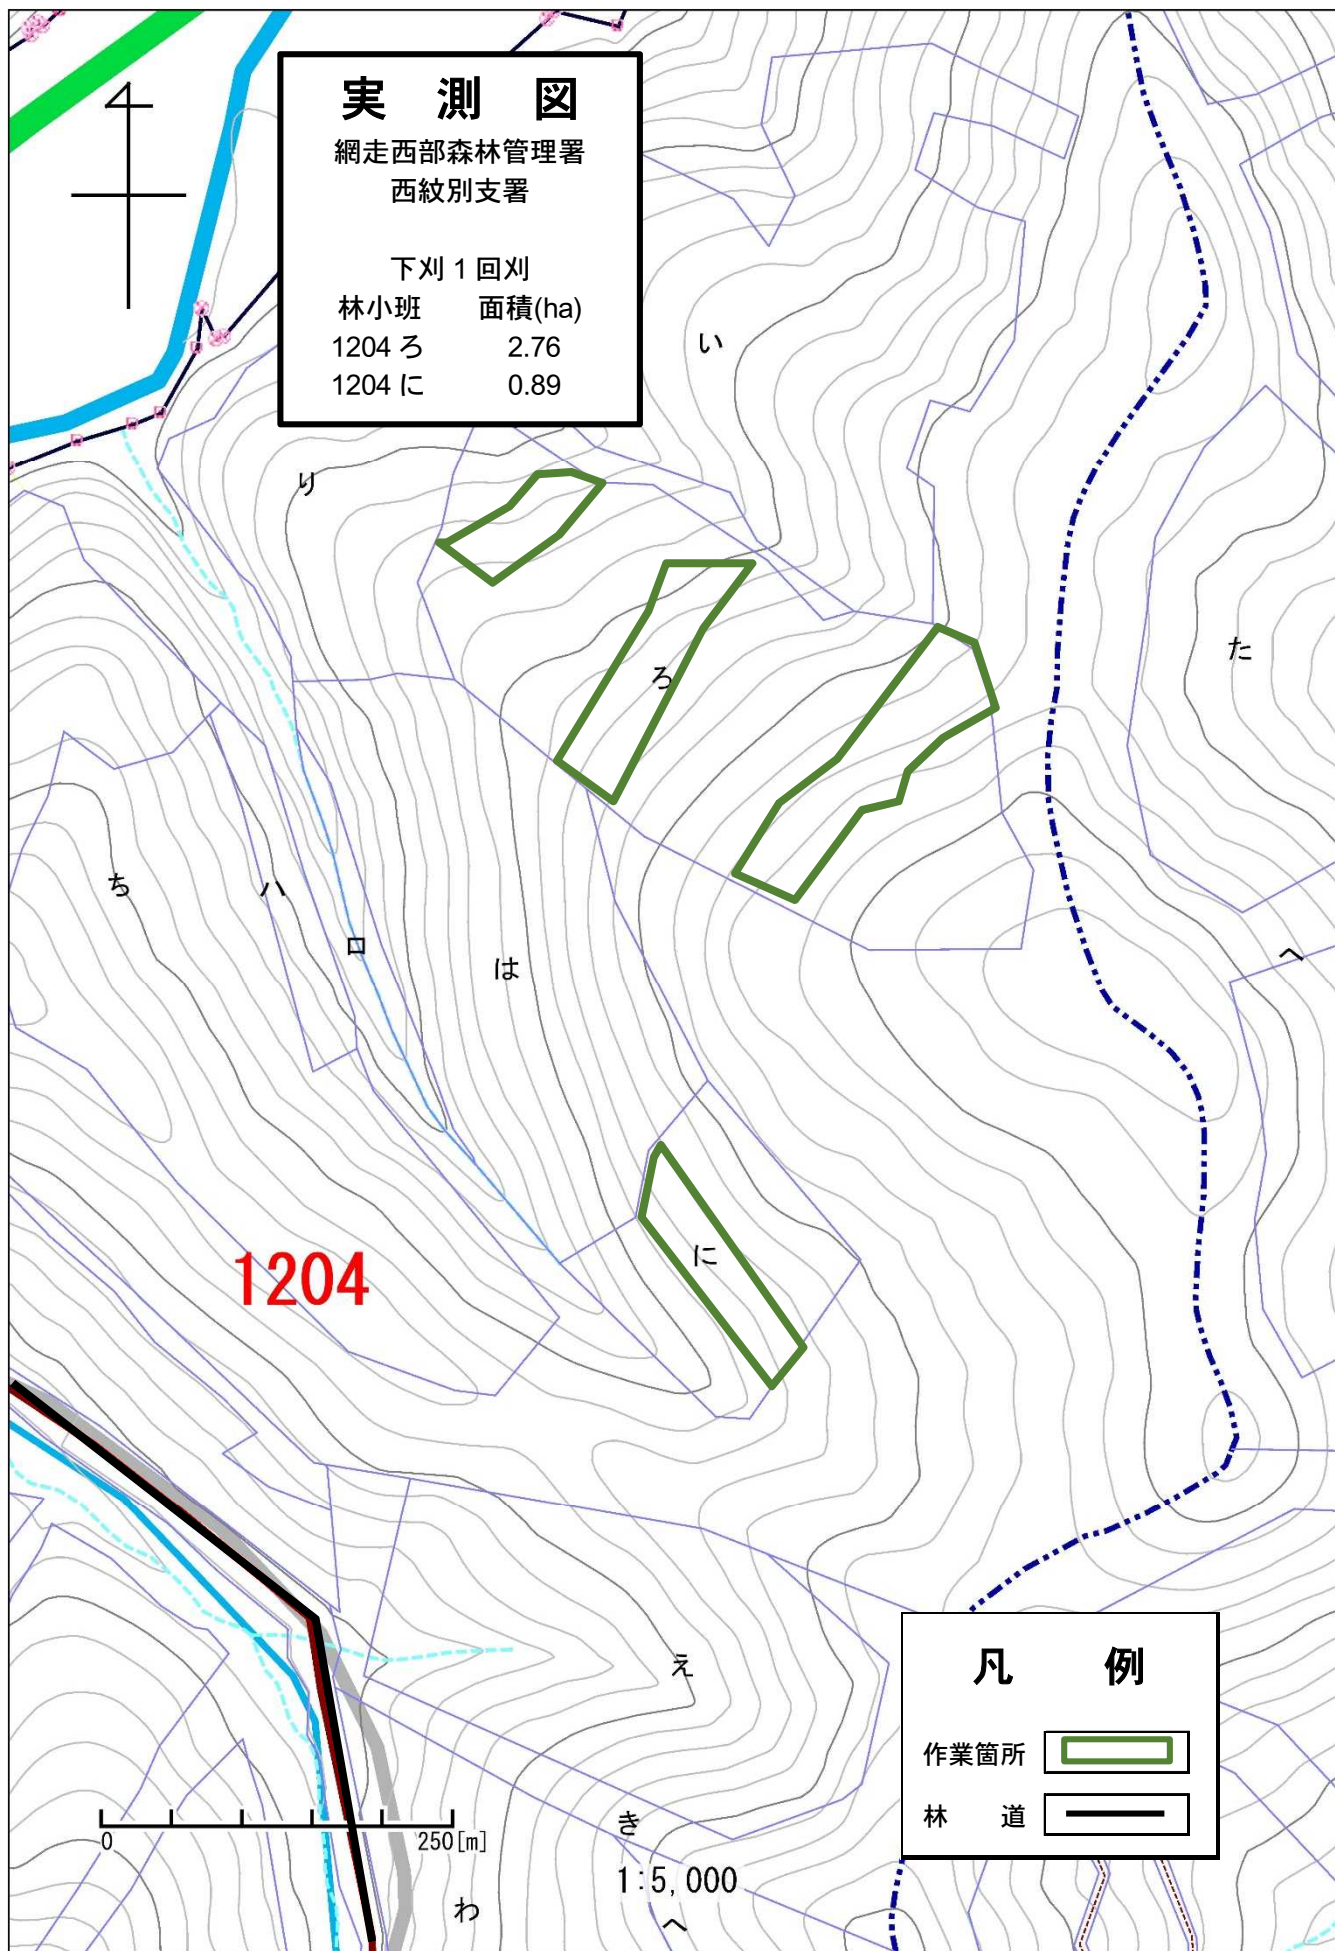

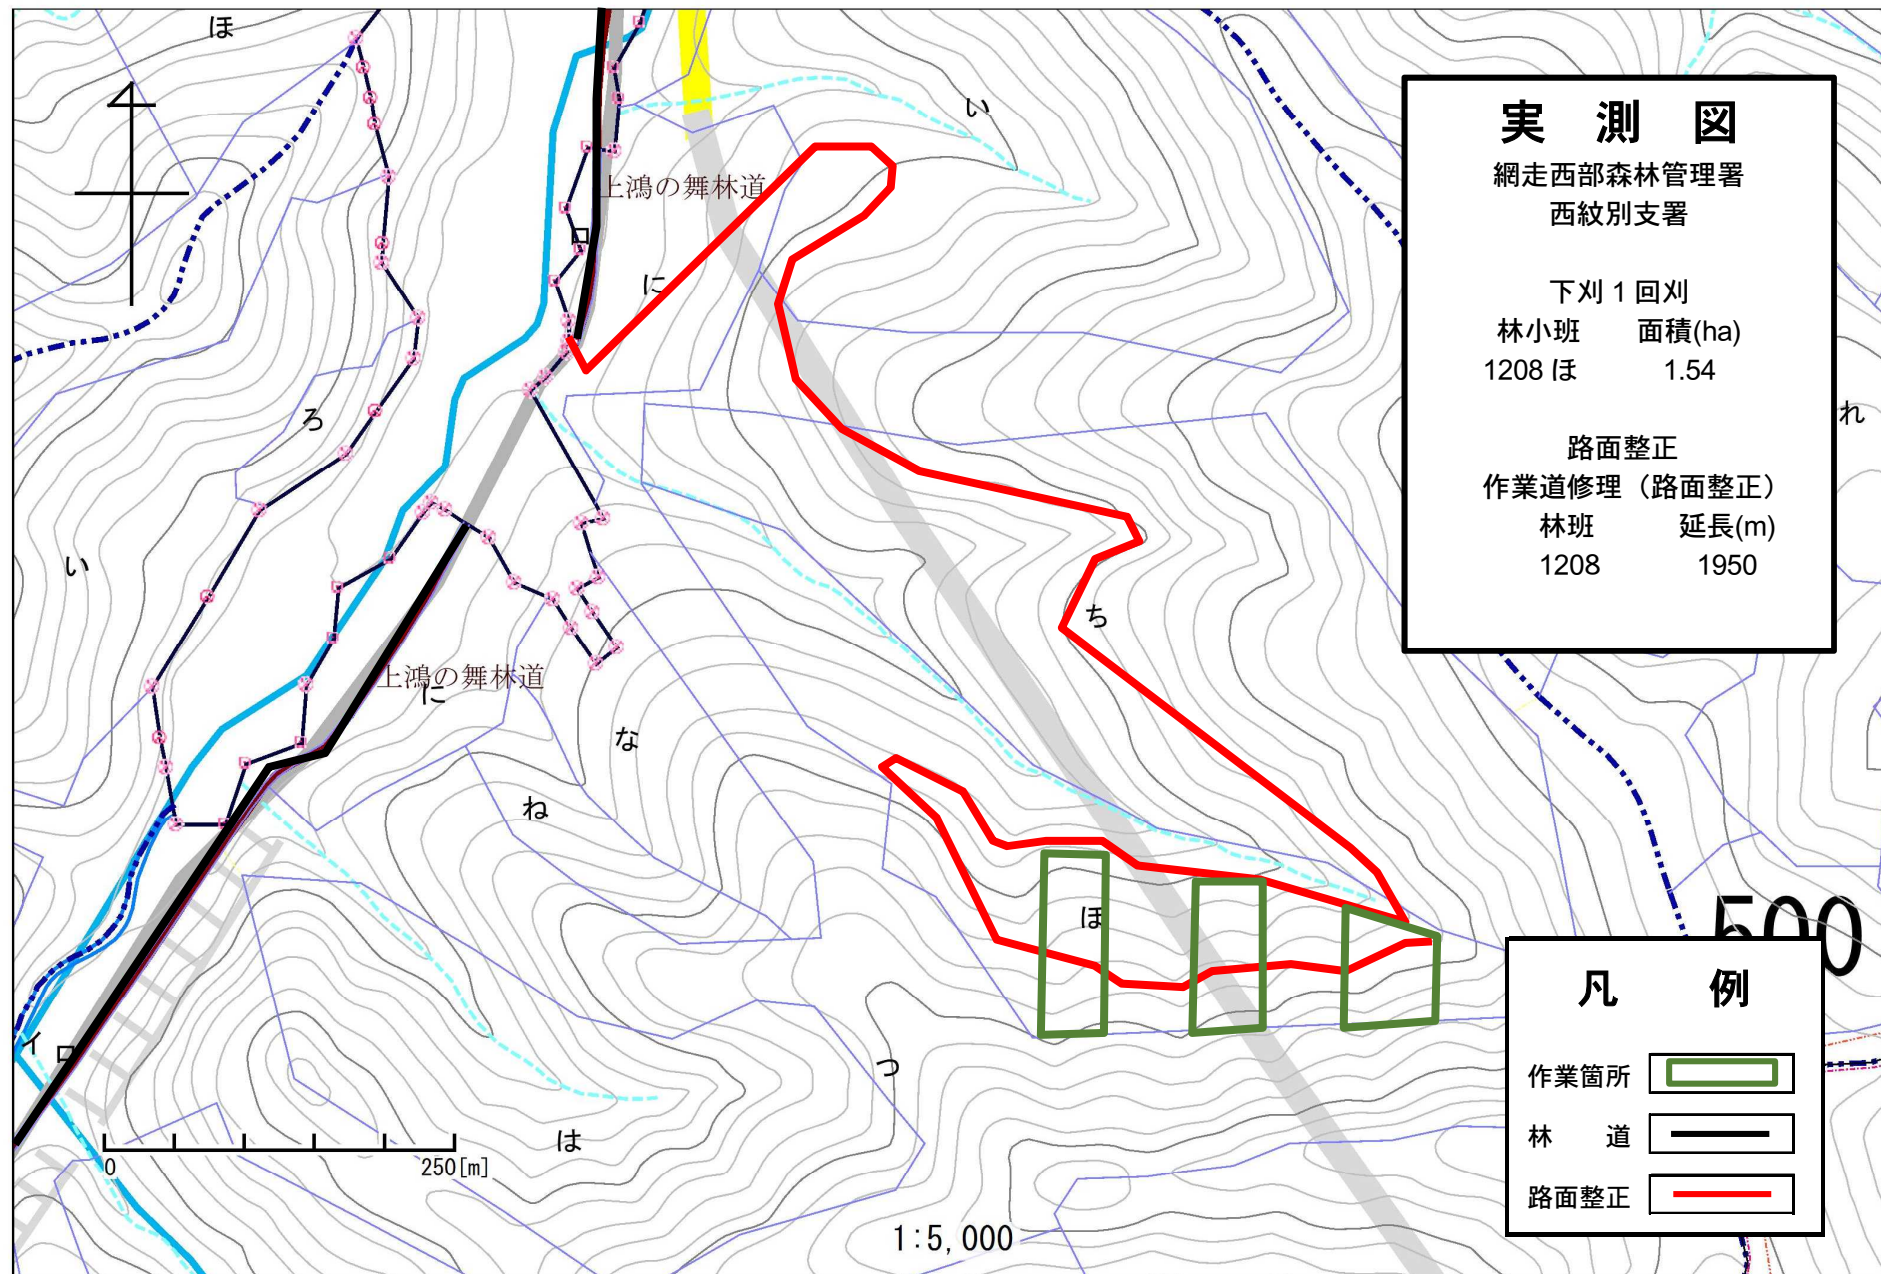


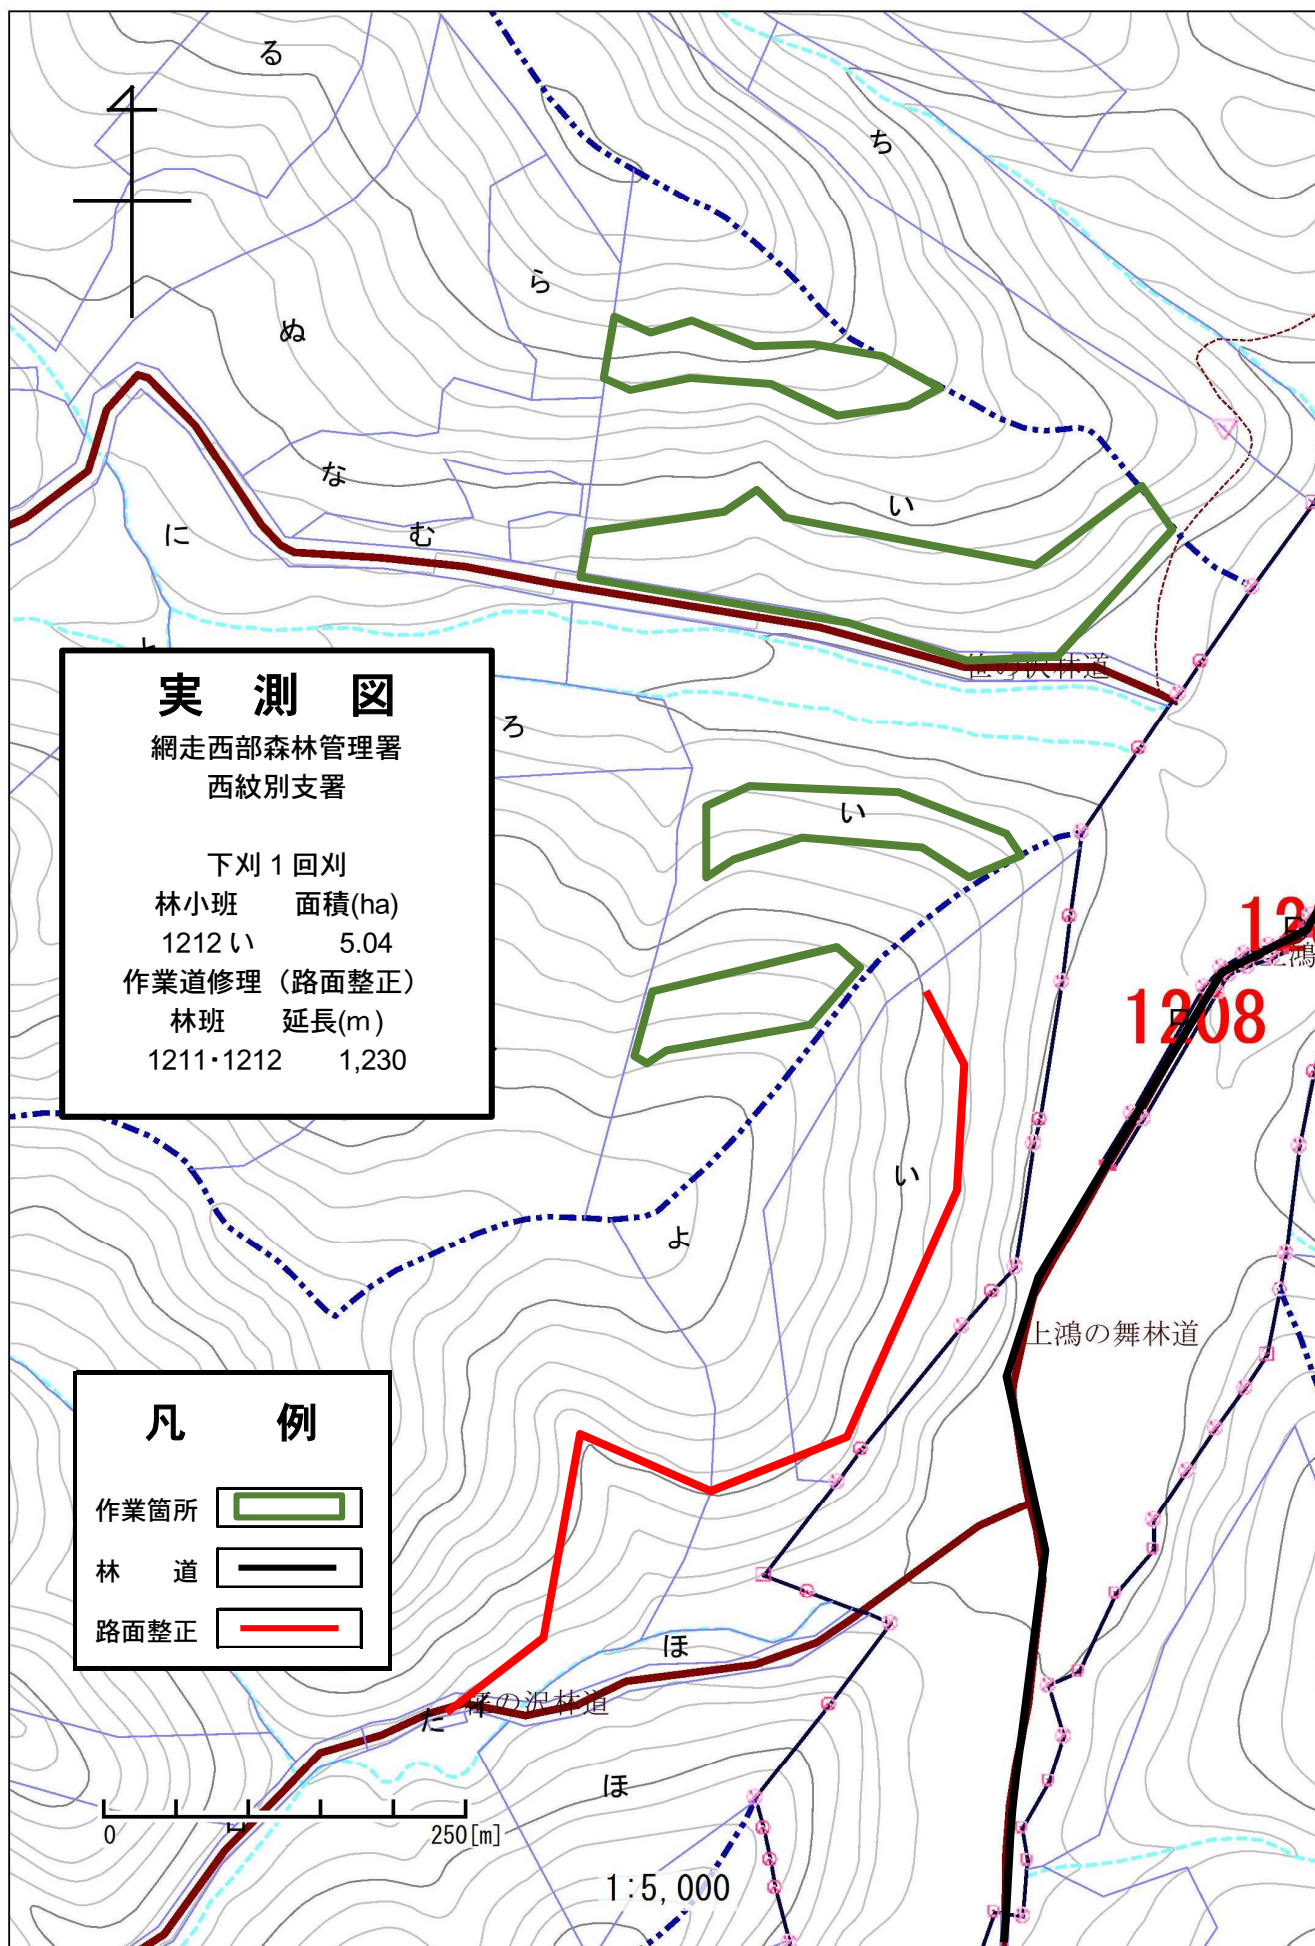

実測図


網走西部森林管理署
西紋別支署

下刈 1 回刈
林小班 面積(ha)
1215 ろ 1.28

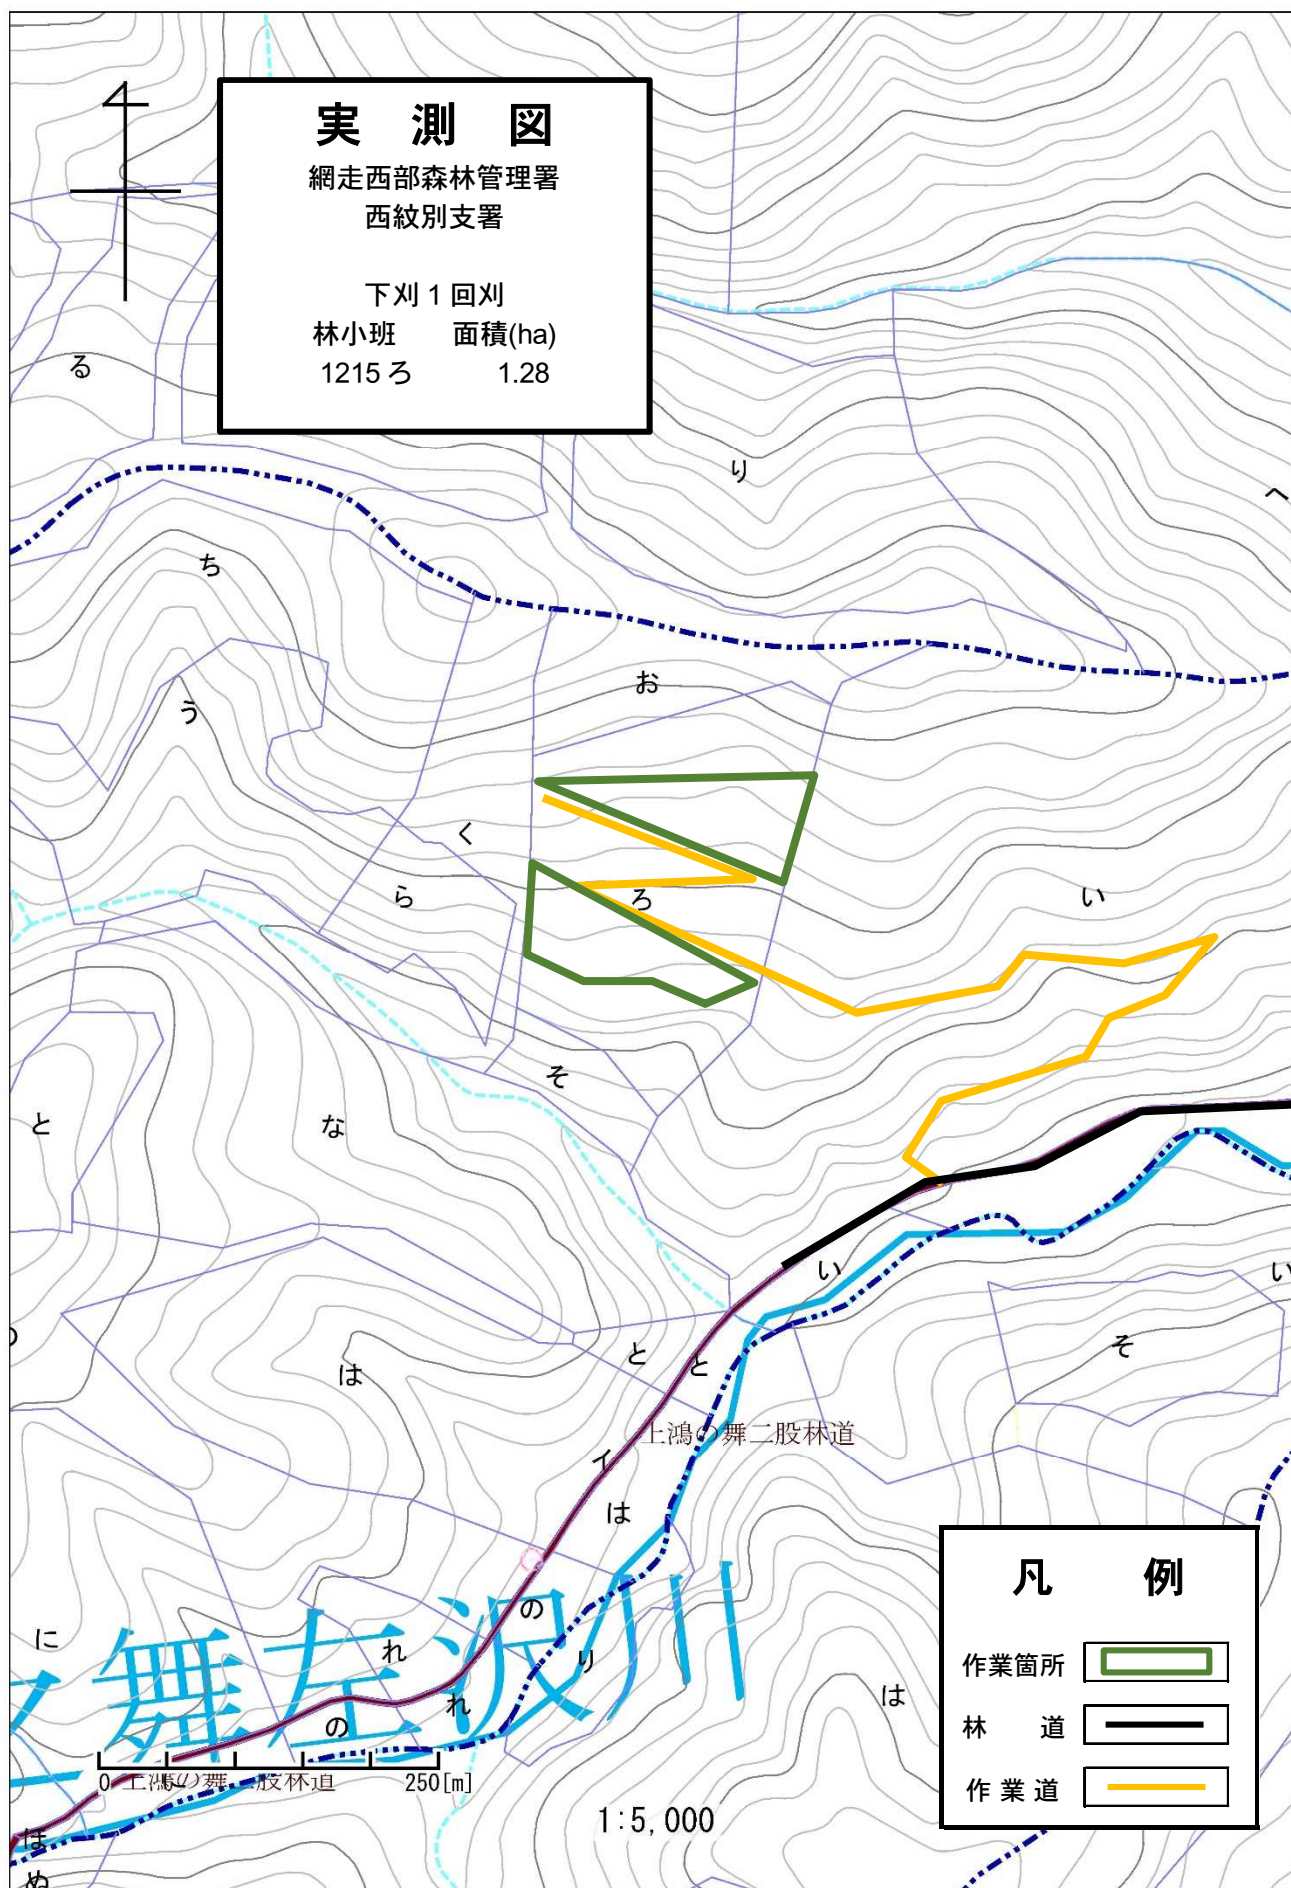


凡例

作業箇所 

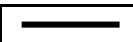林道 

作業道 

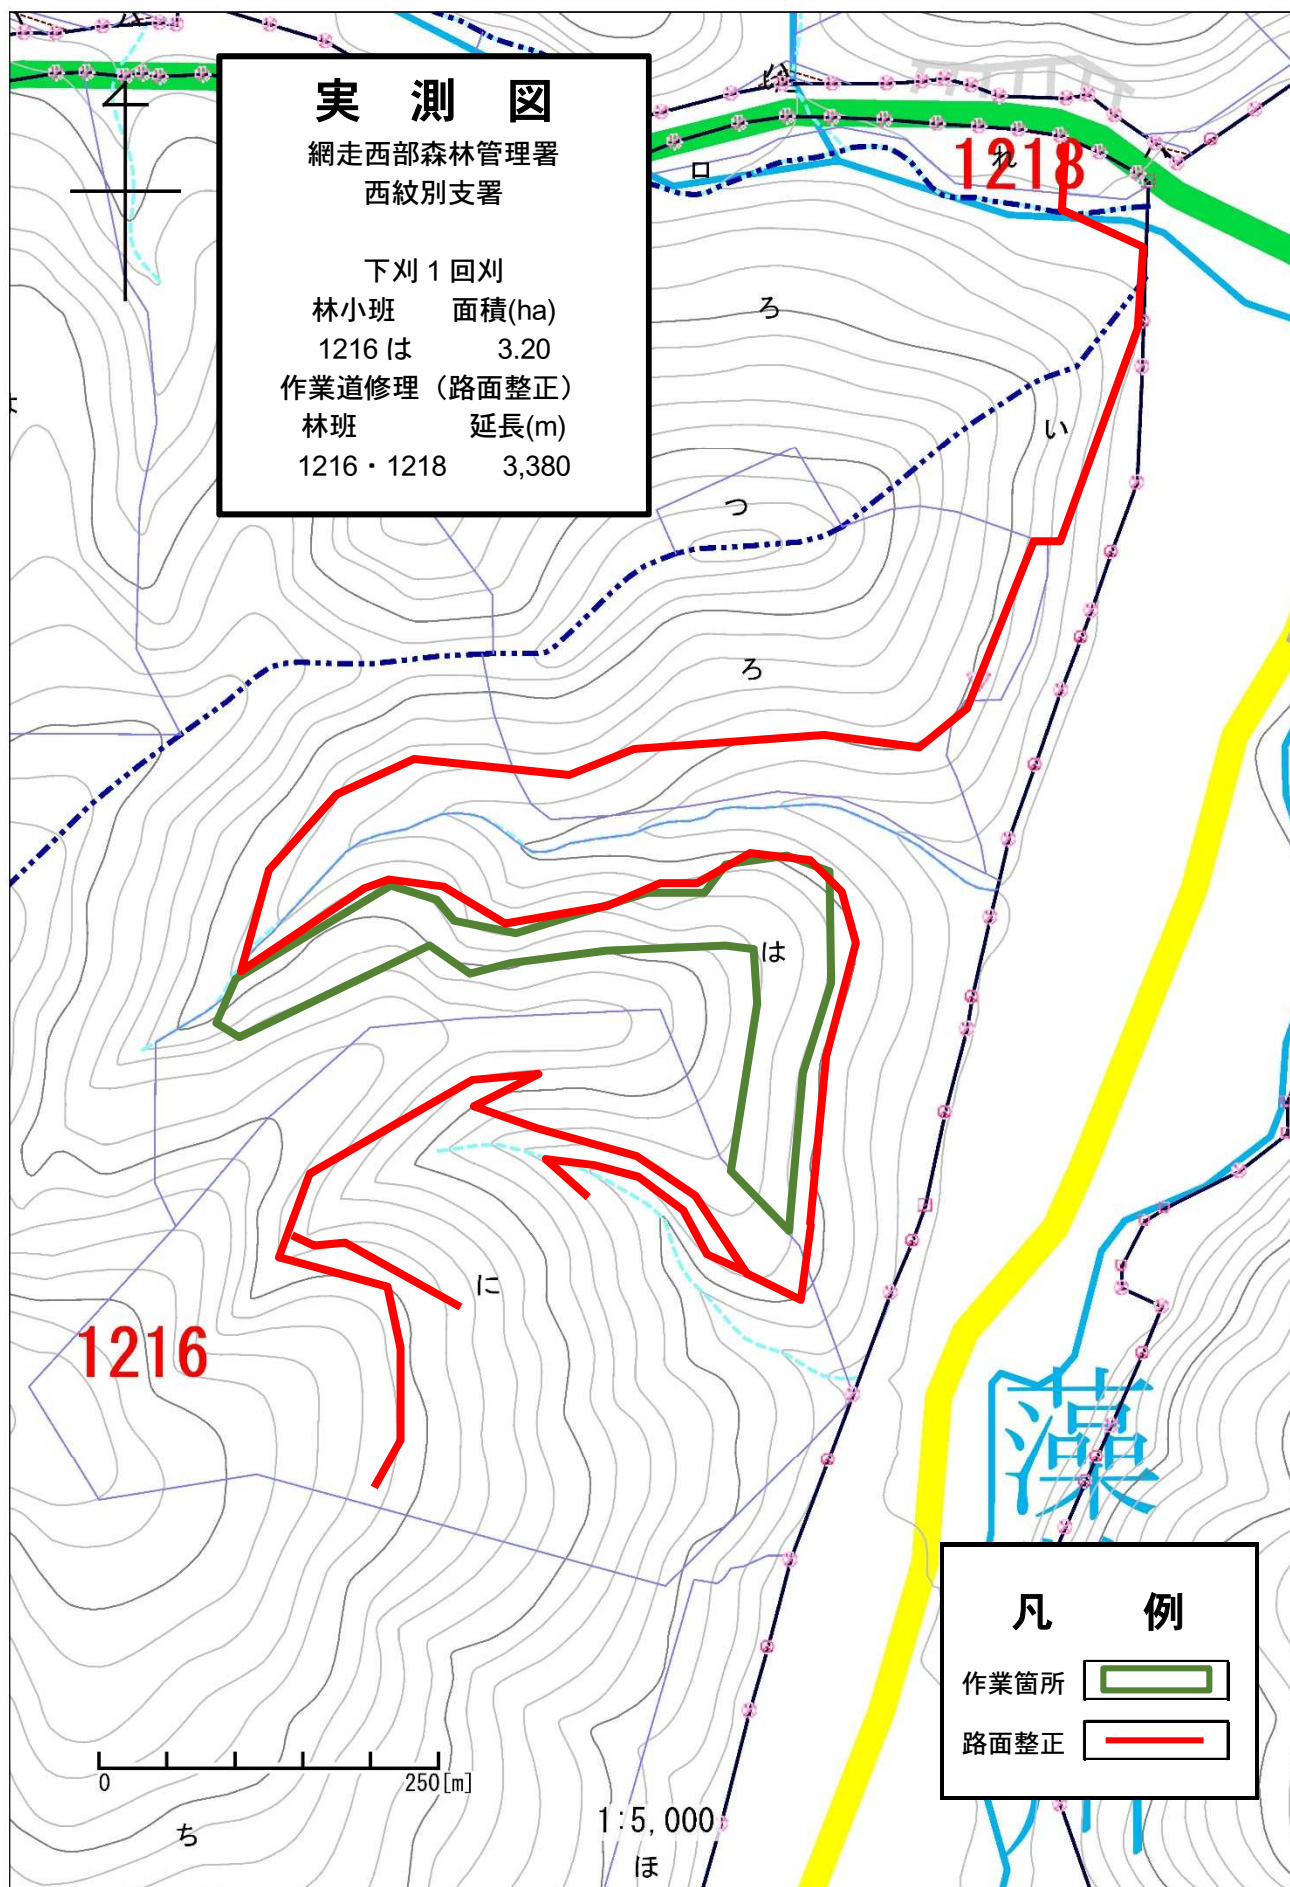

実測図

網走西部森林管理署
西紋別支署

下刈 1 回刈

林小班 面積(ha)

1218 ぬ 1.75

凡 例

作業箇所




作業道





1225


0 250[m]


1:5,000

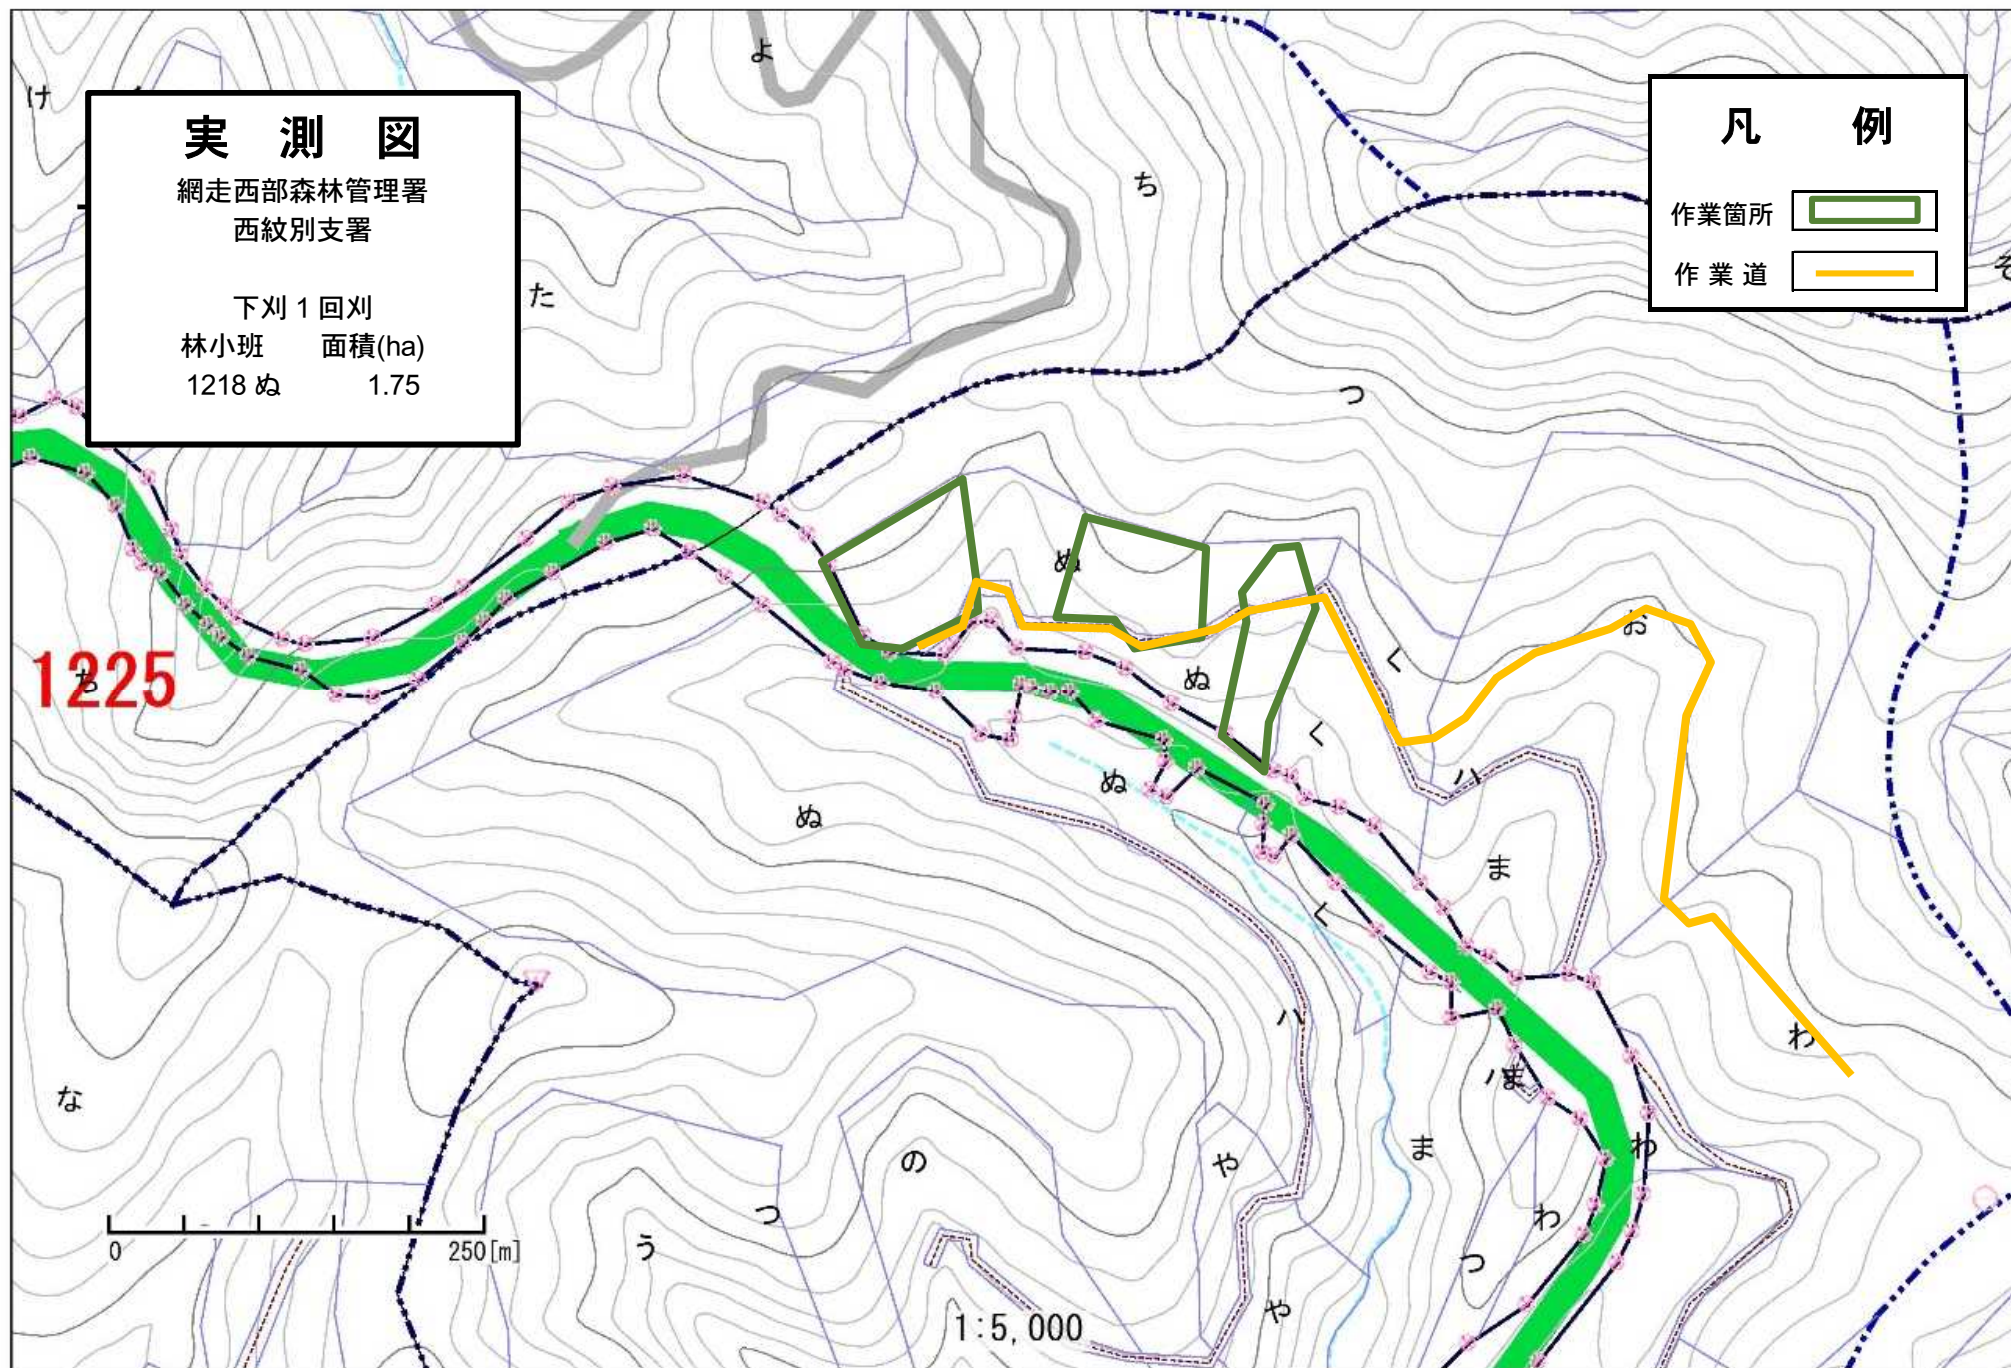


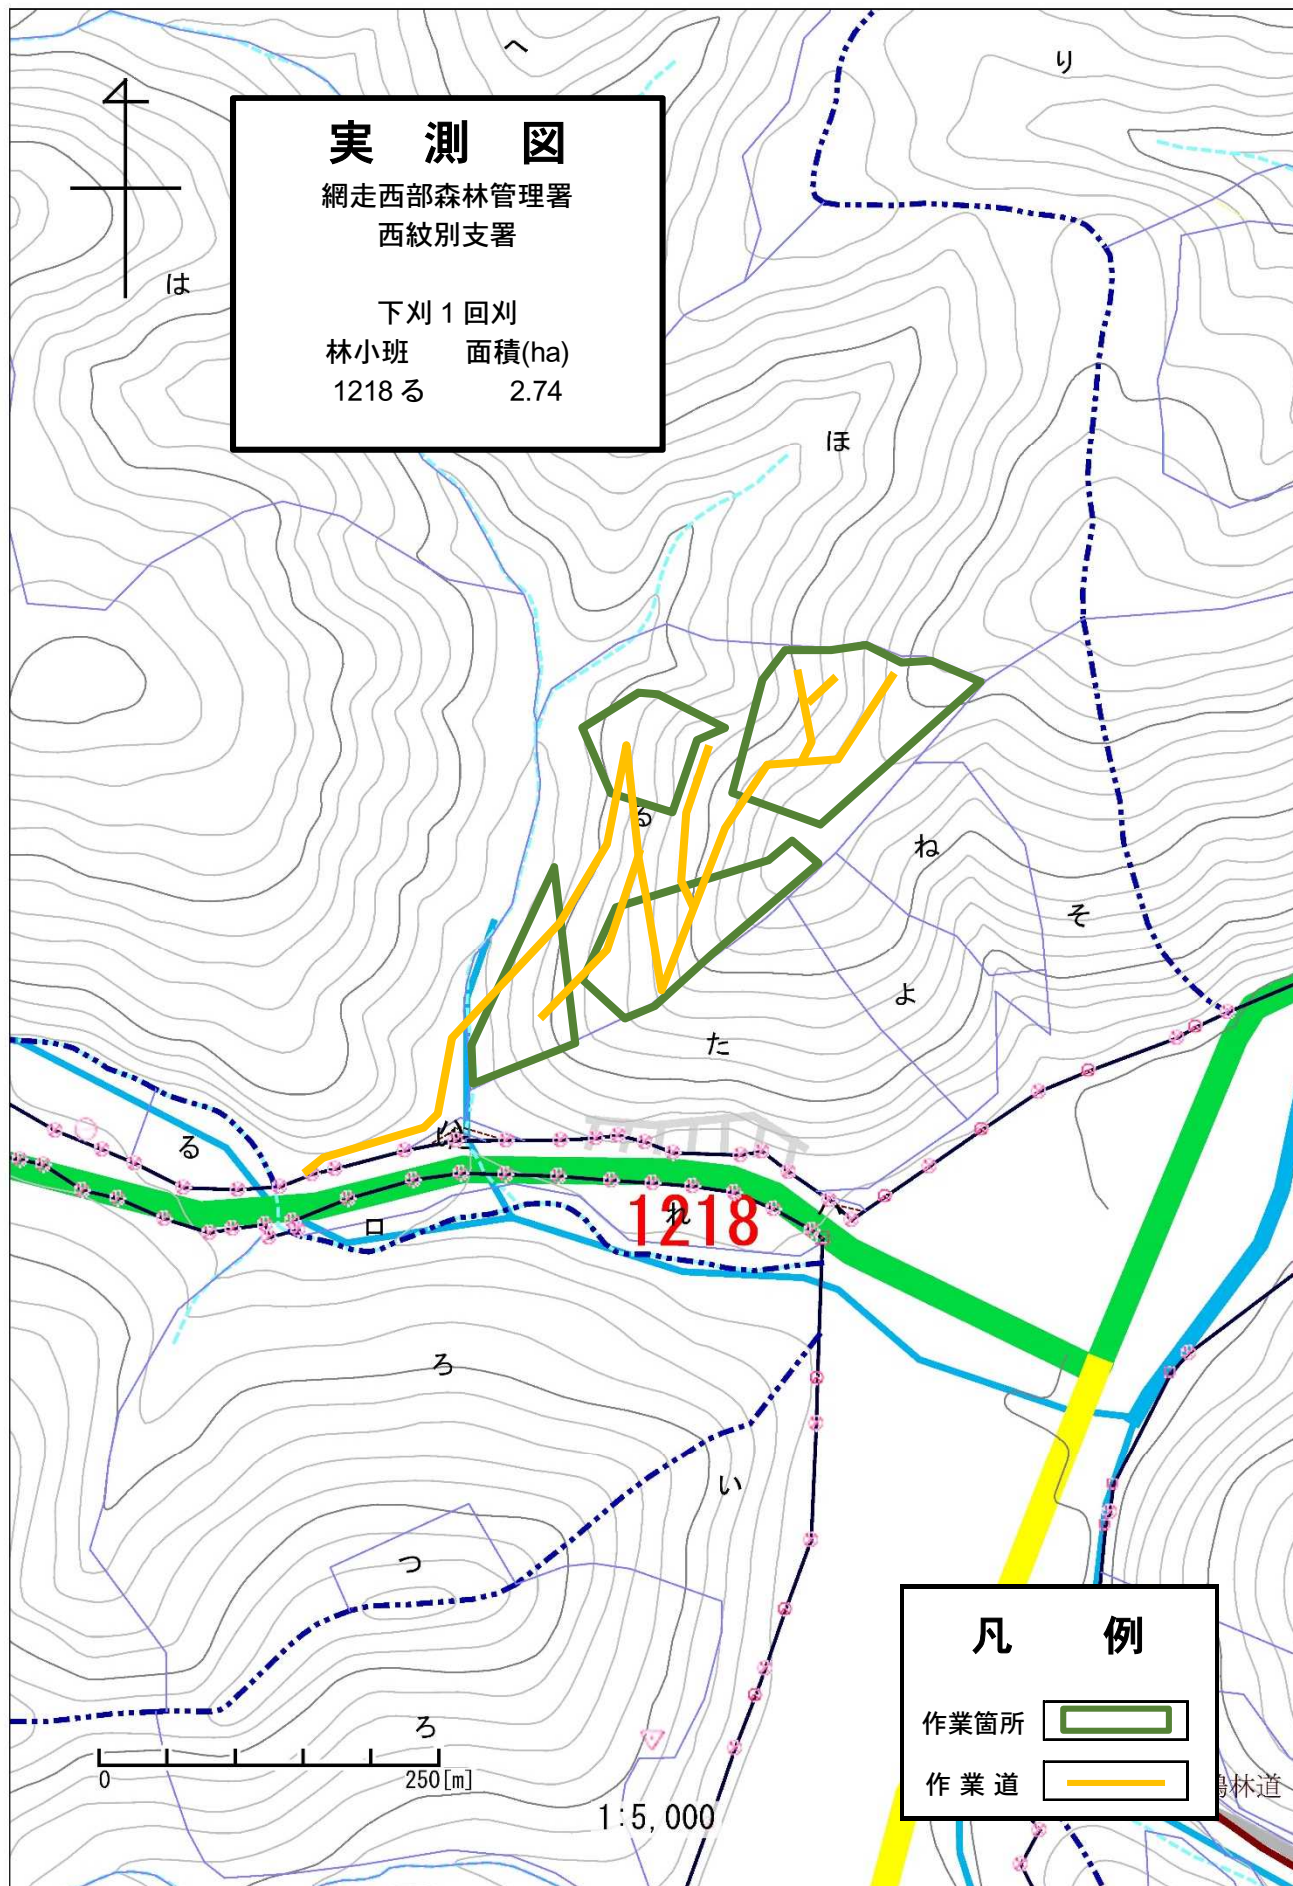

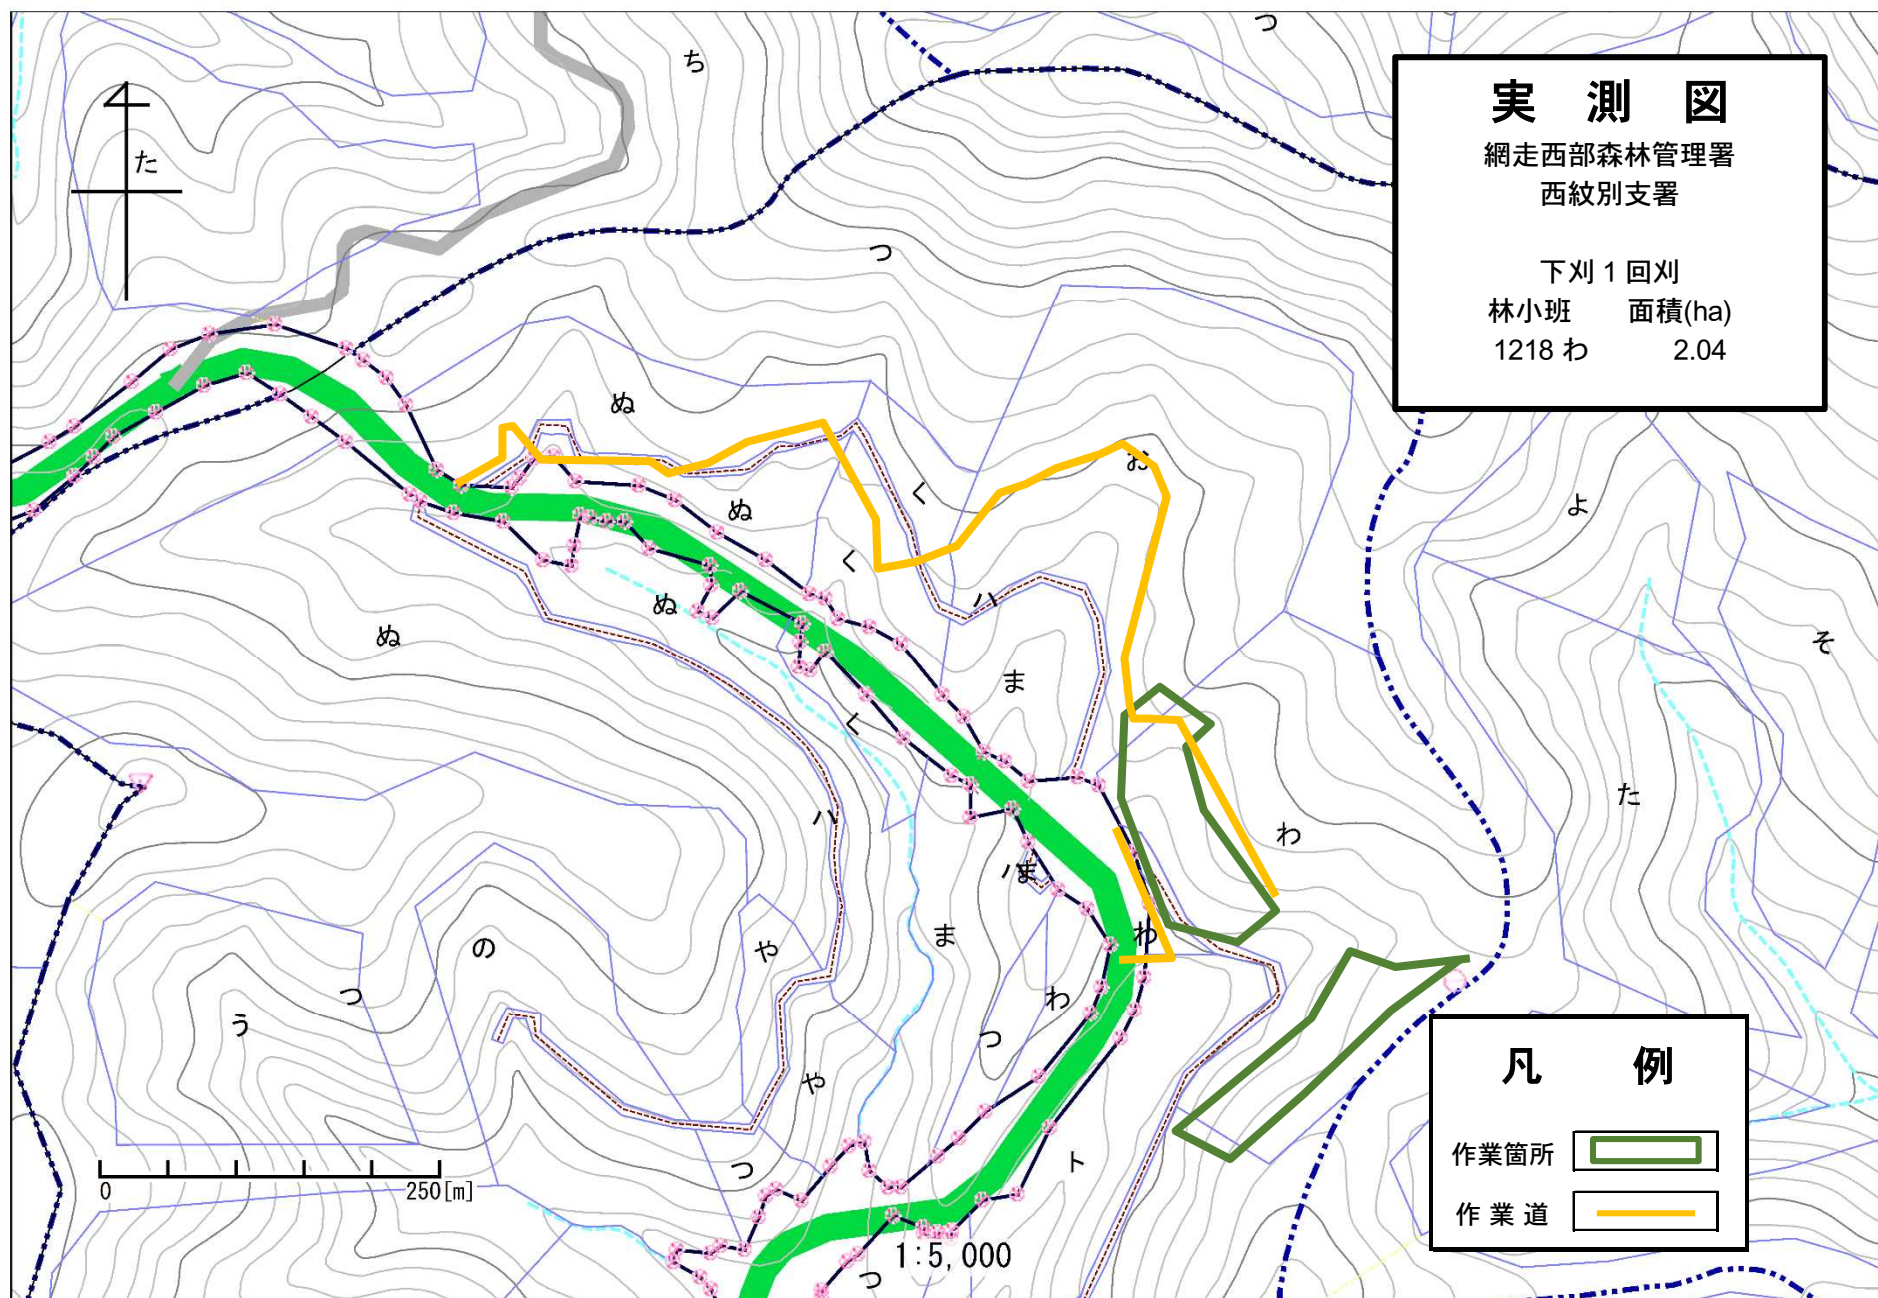

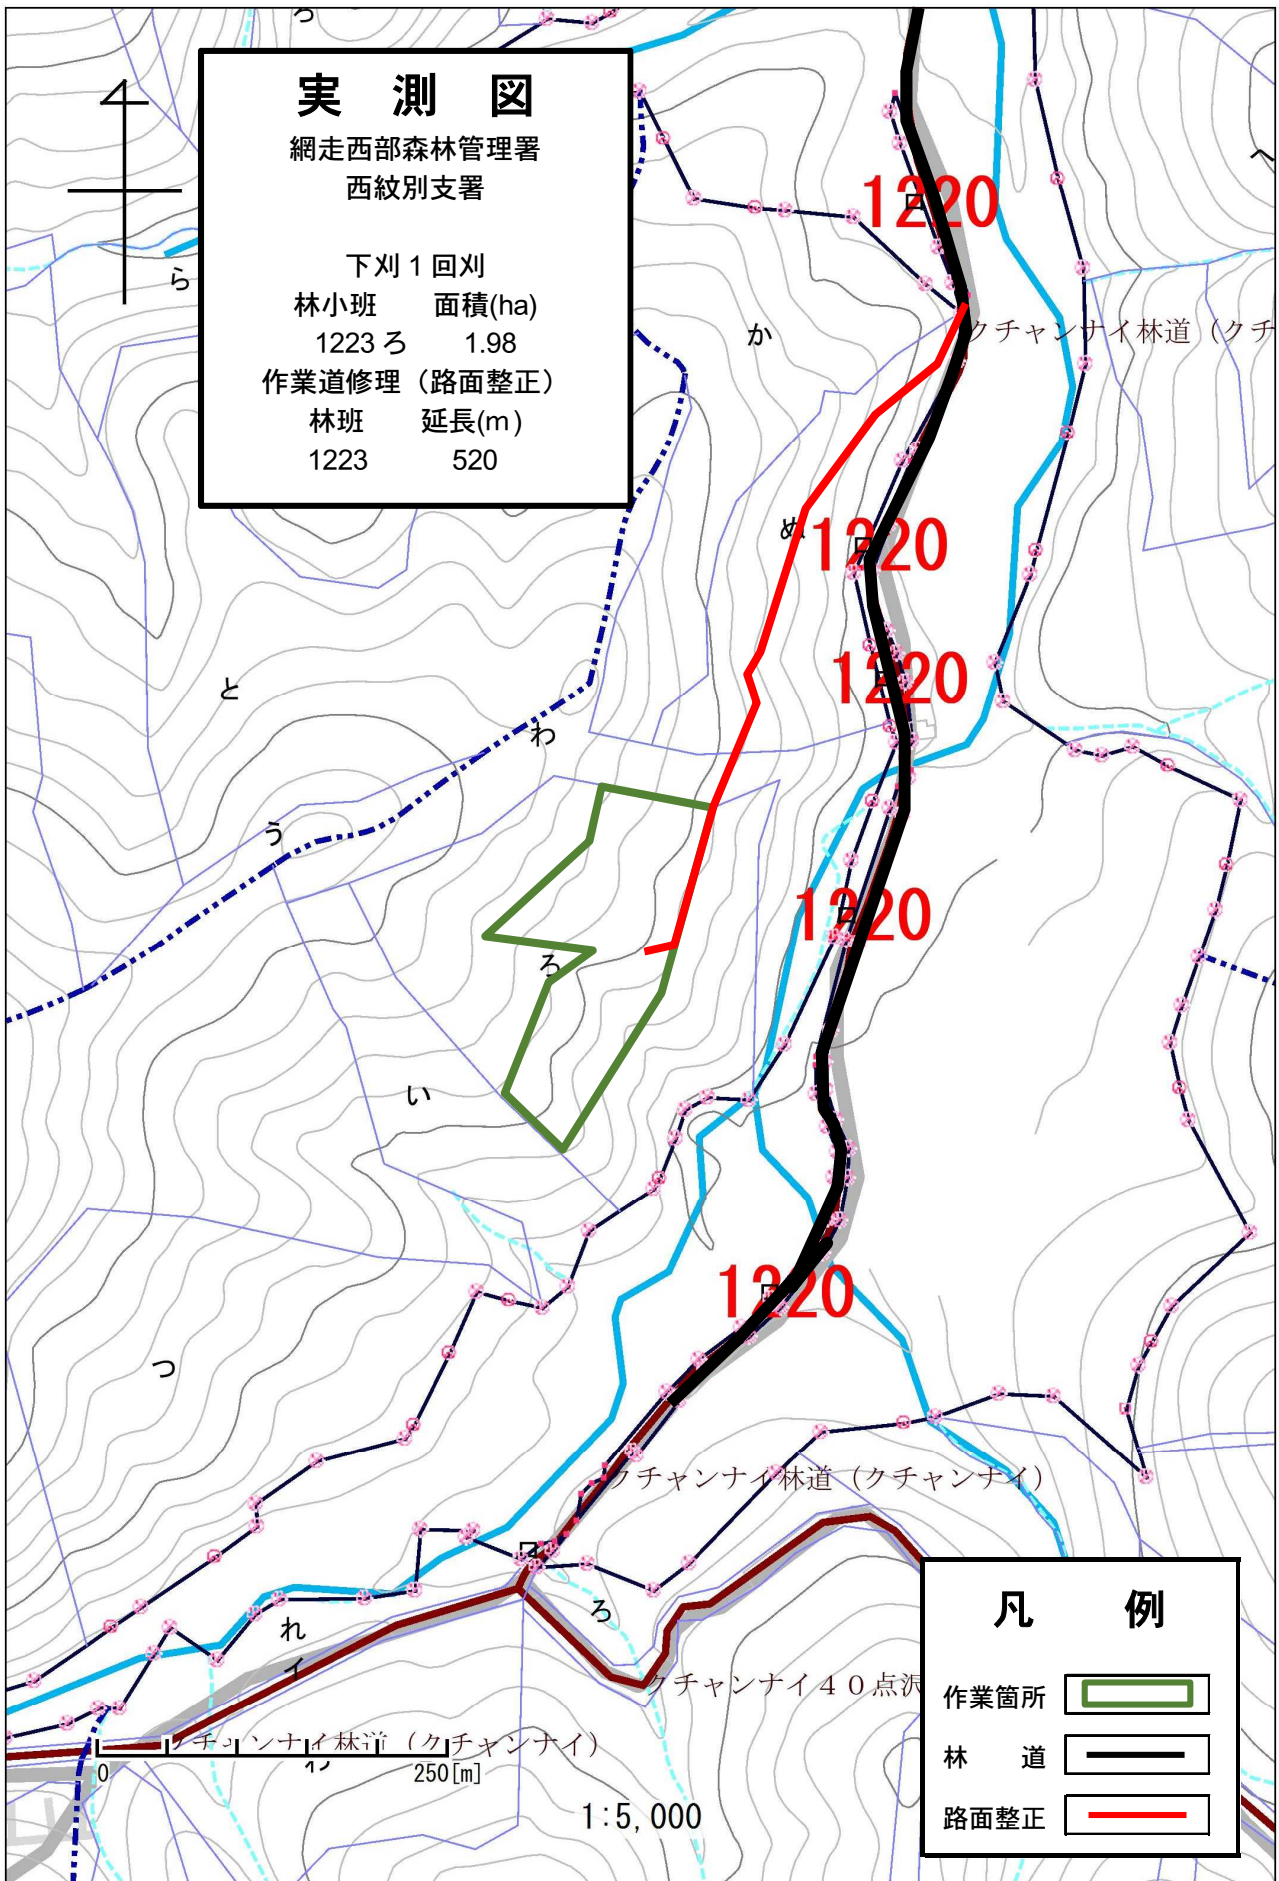

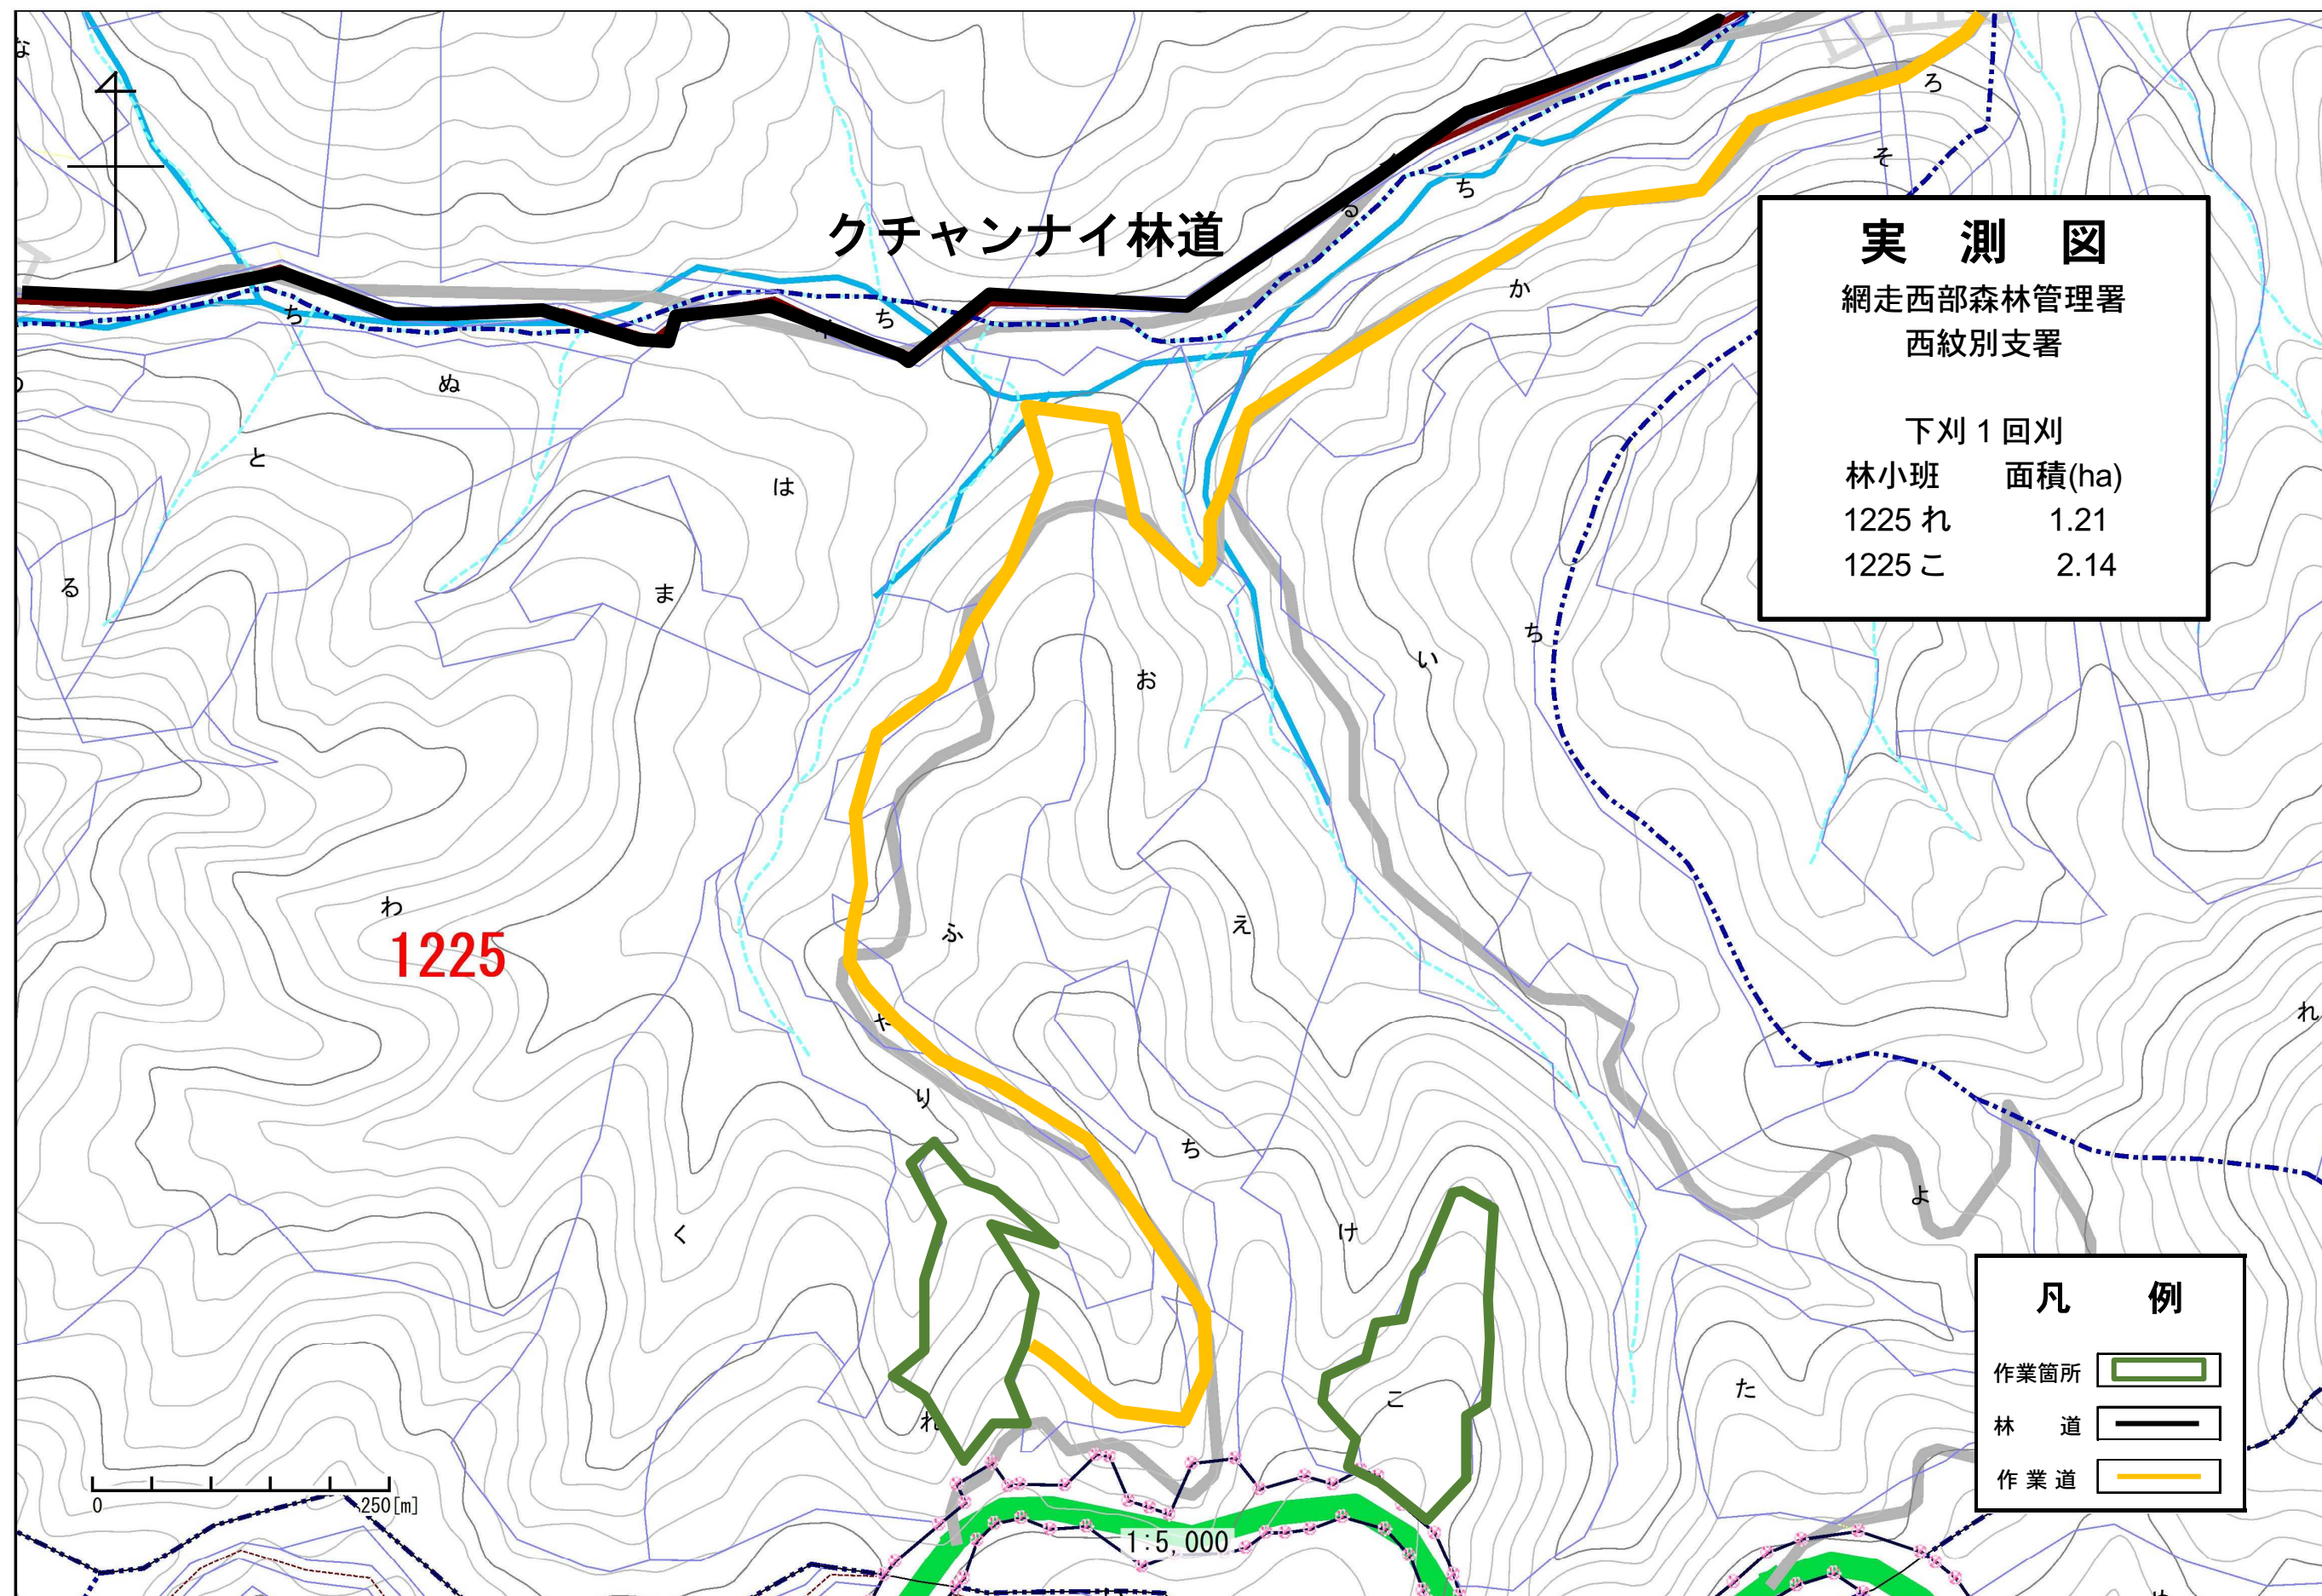

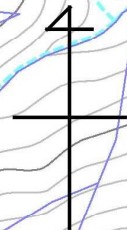

実測図


網走西部森林管理署
西紋別支署


下刈 1 回刈
林小班 面積(ha)
1231 は 3.05


0 250[m]

1:5,000

凡 例

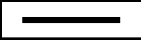- 作業箇所 
- 林 道 
- 作業道 

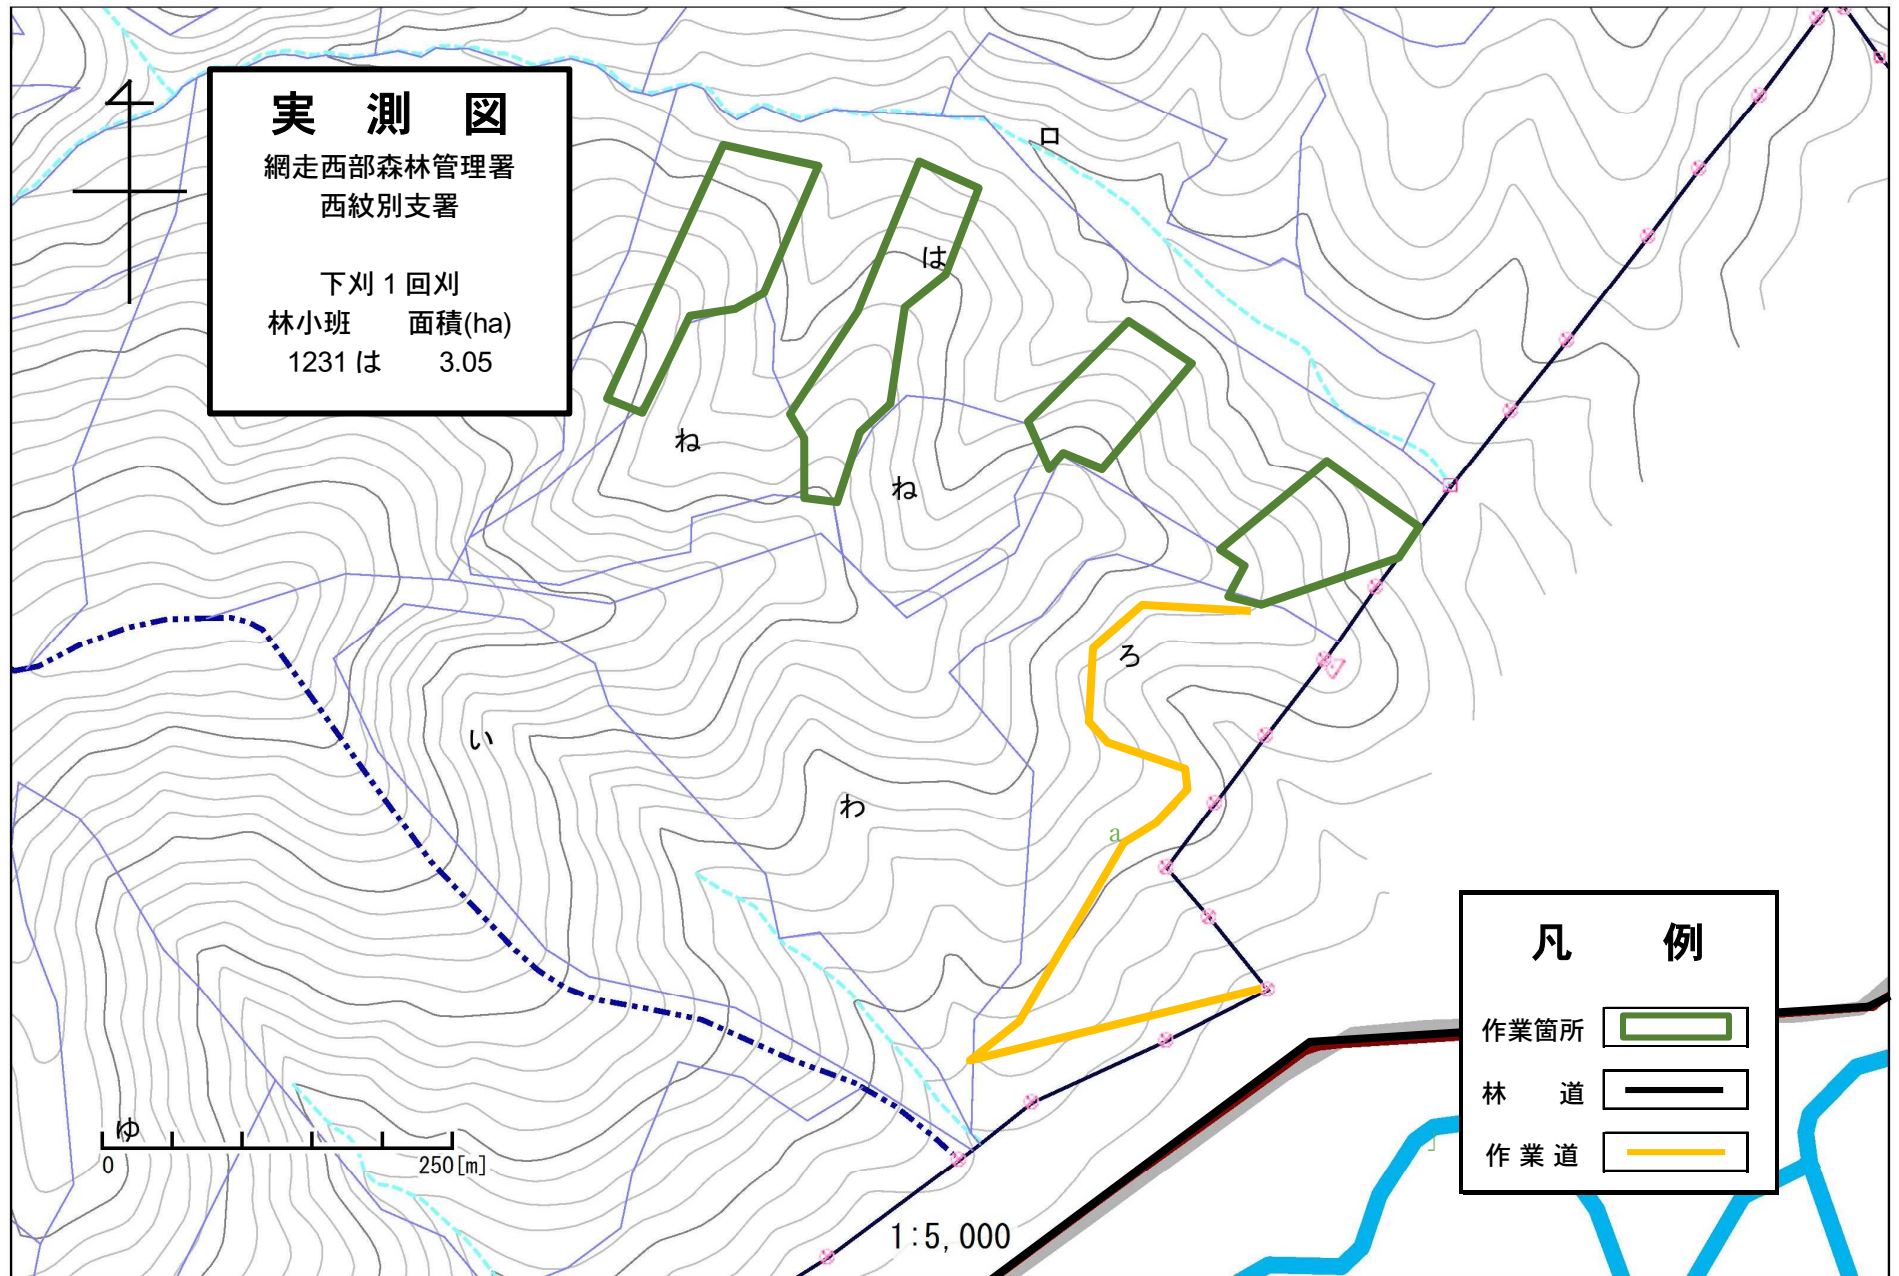

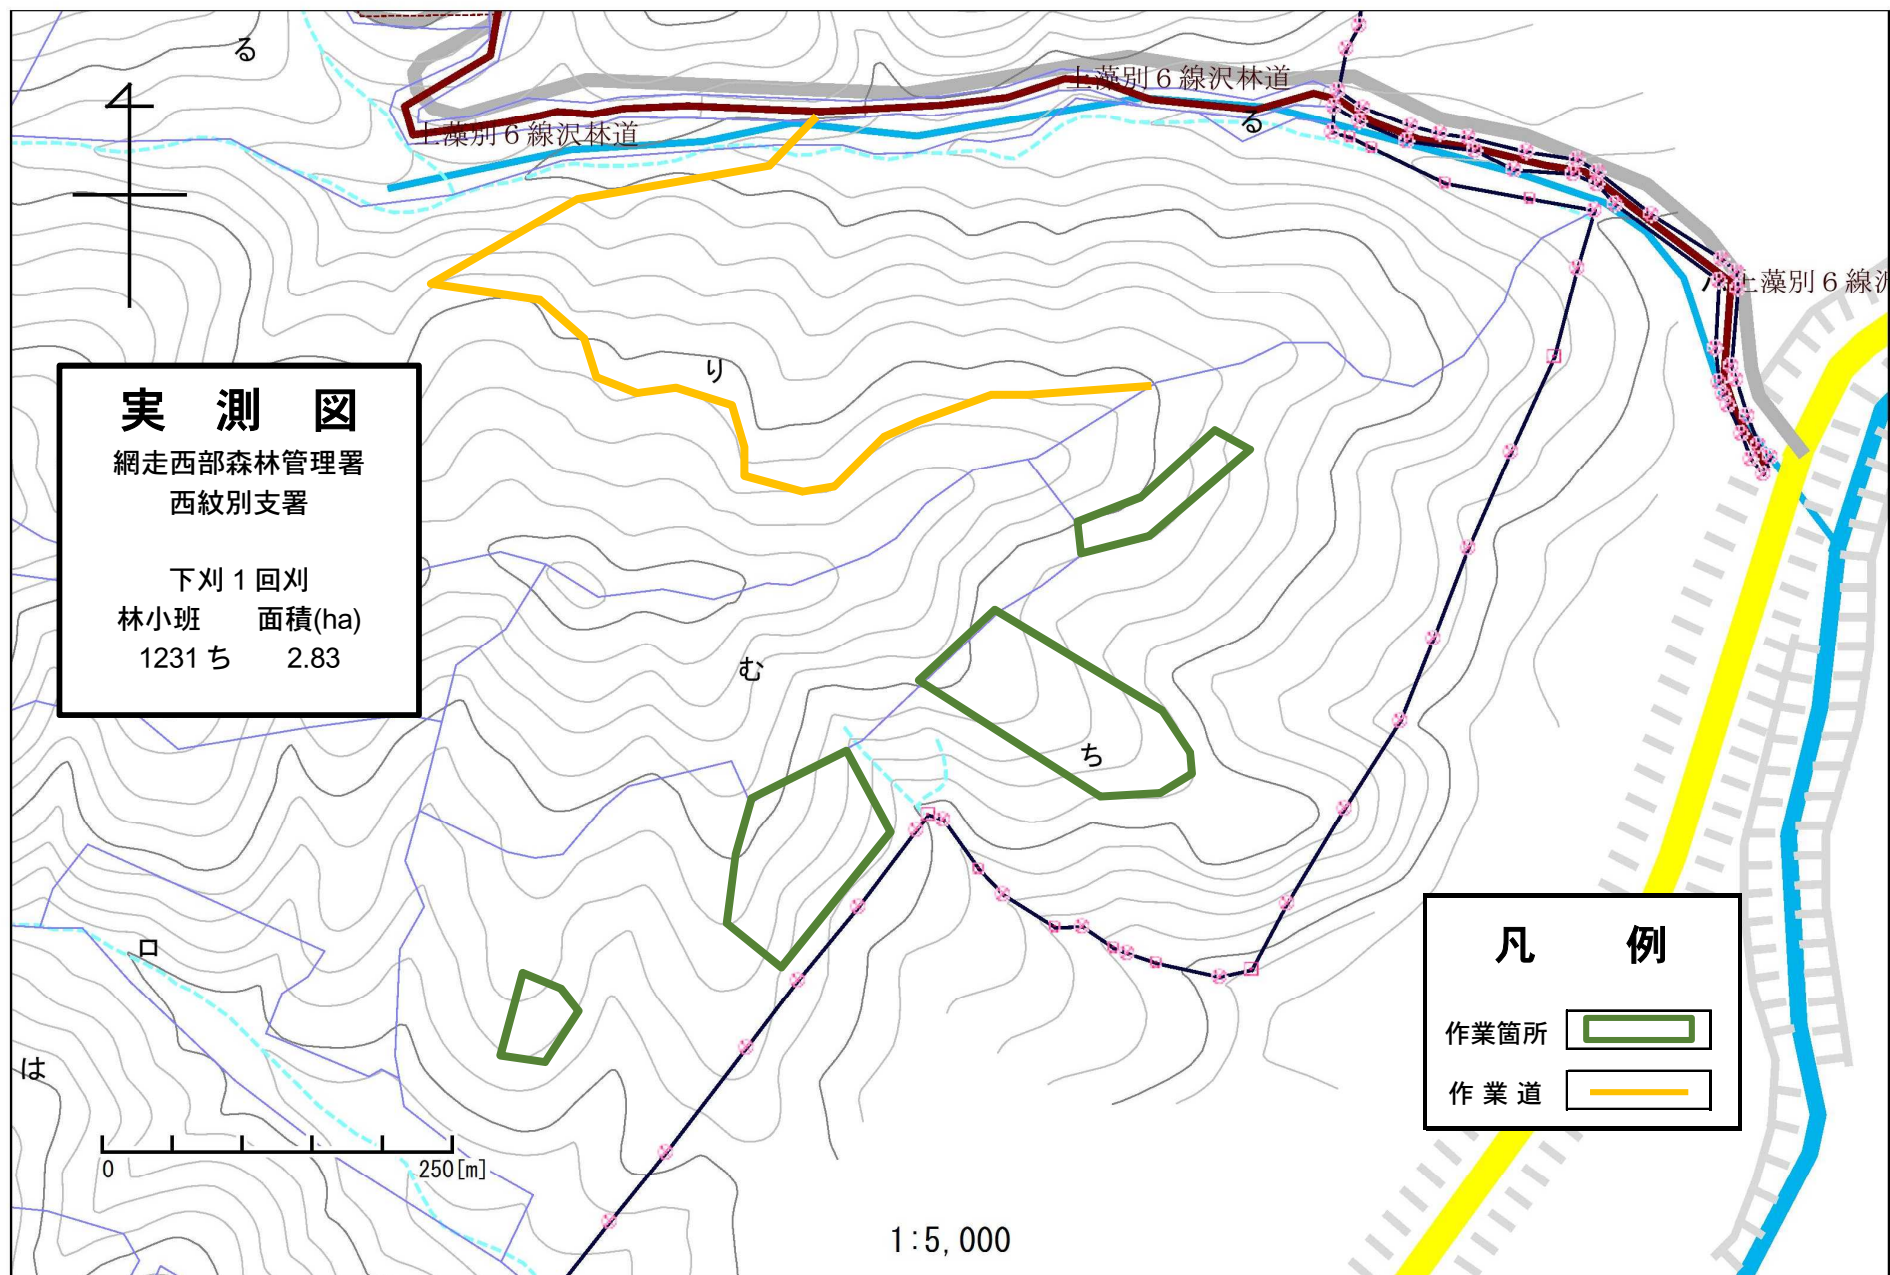

実測図

網走西部森林管理署
西紋別支署

下刈 2 回刈
林小班 面積(ha)
1230 と 0.69

