
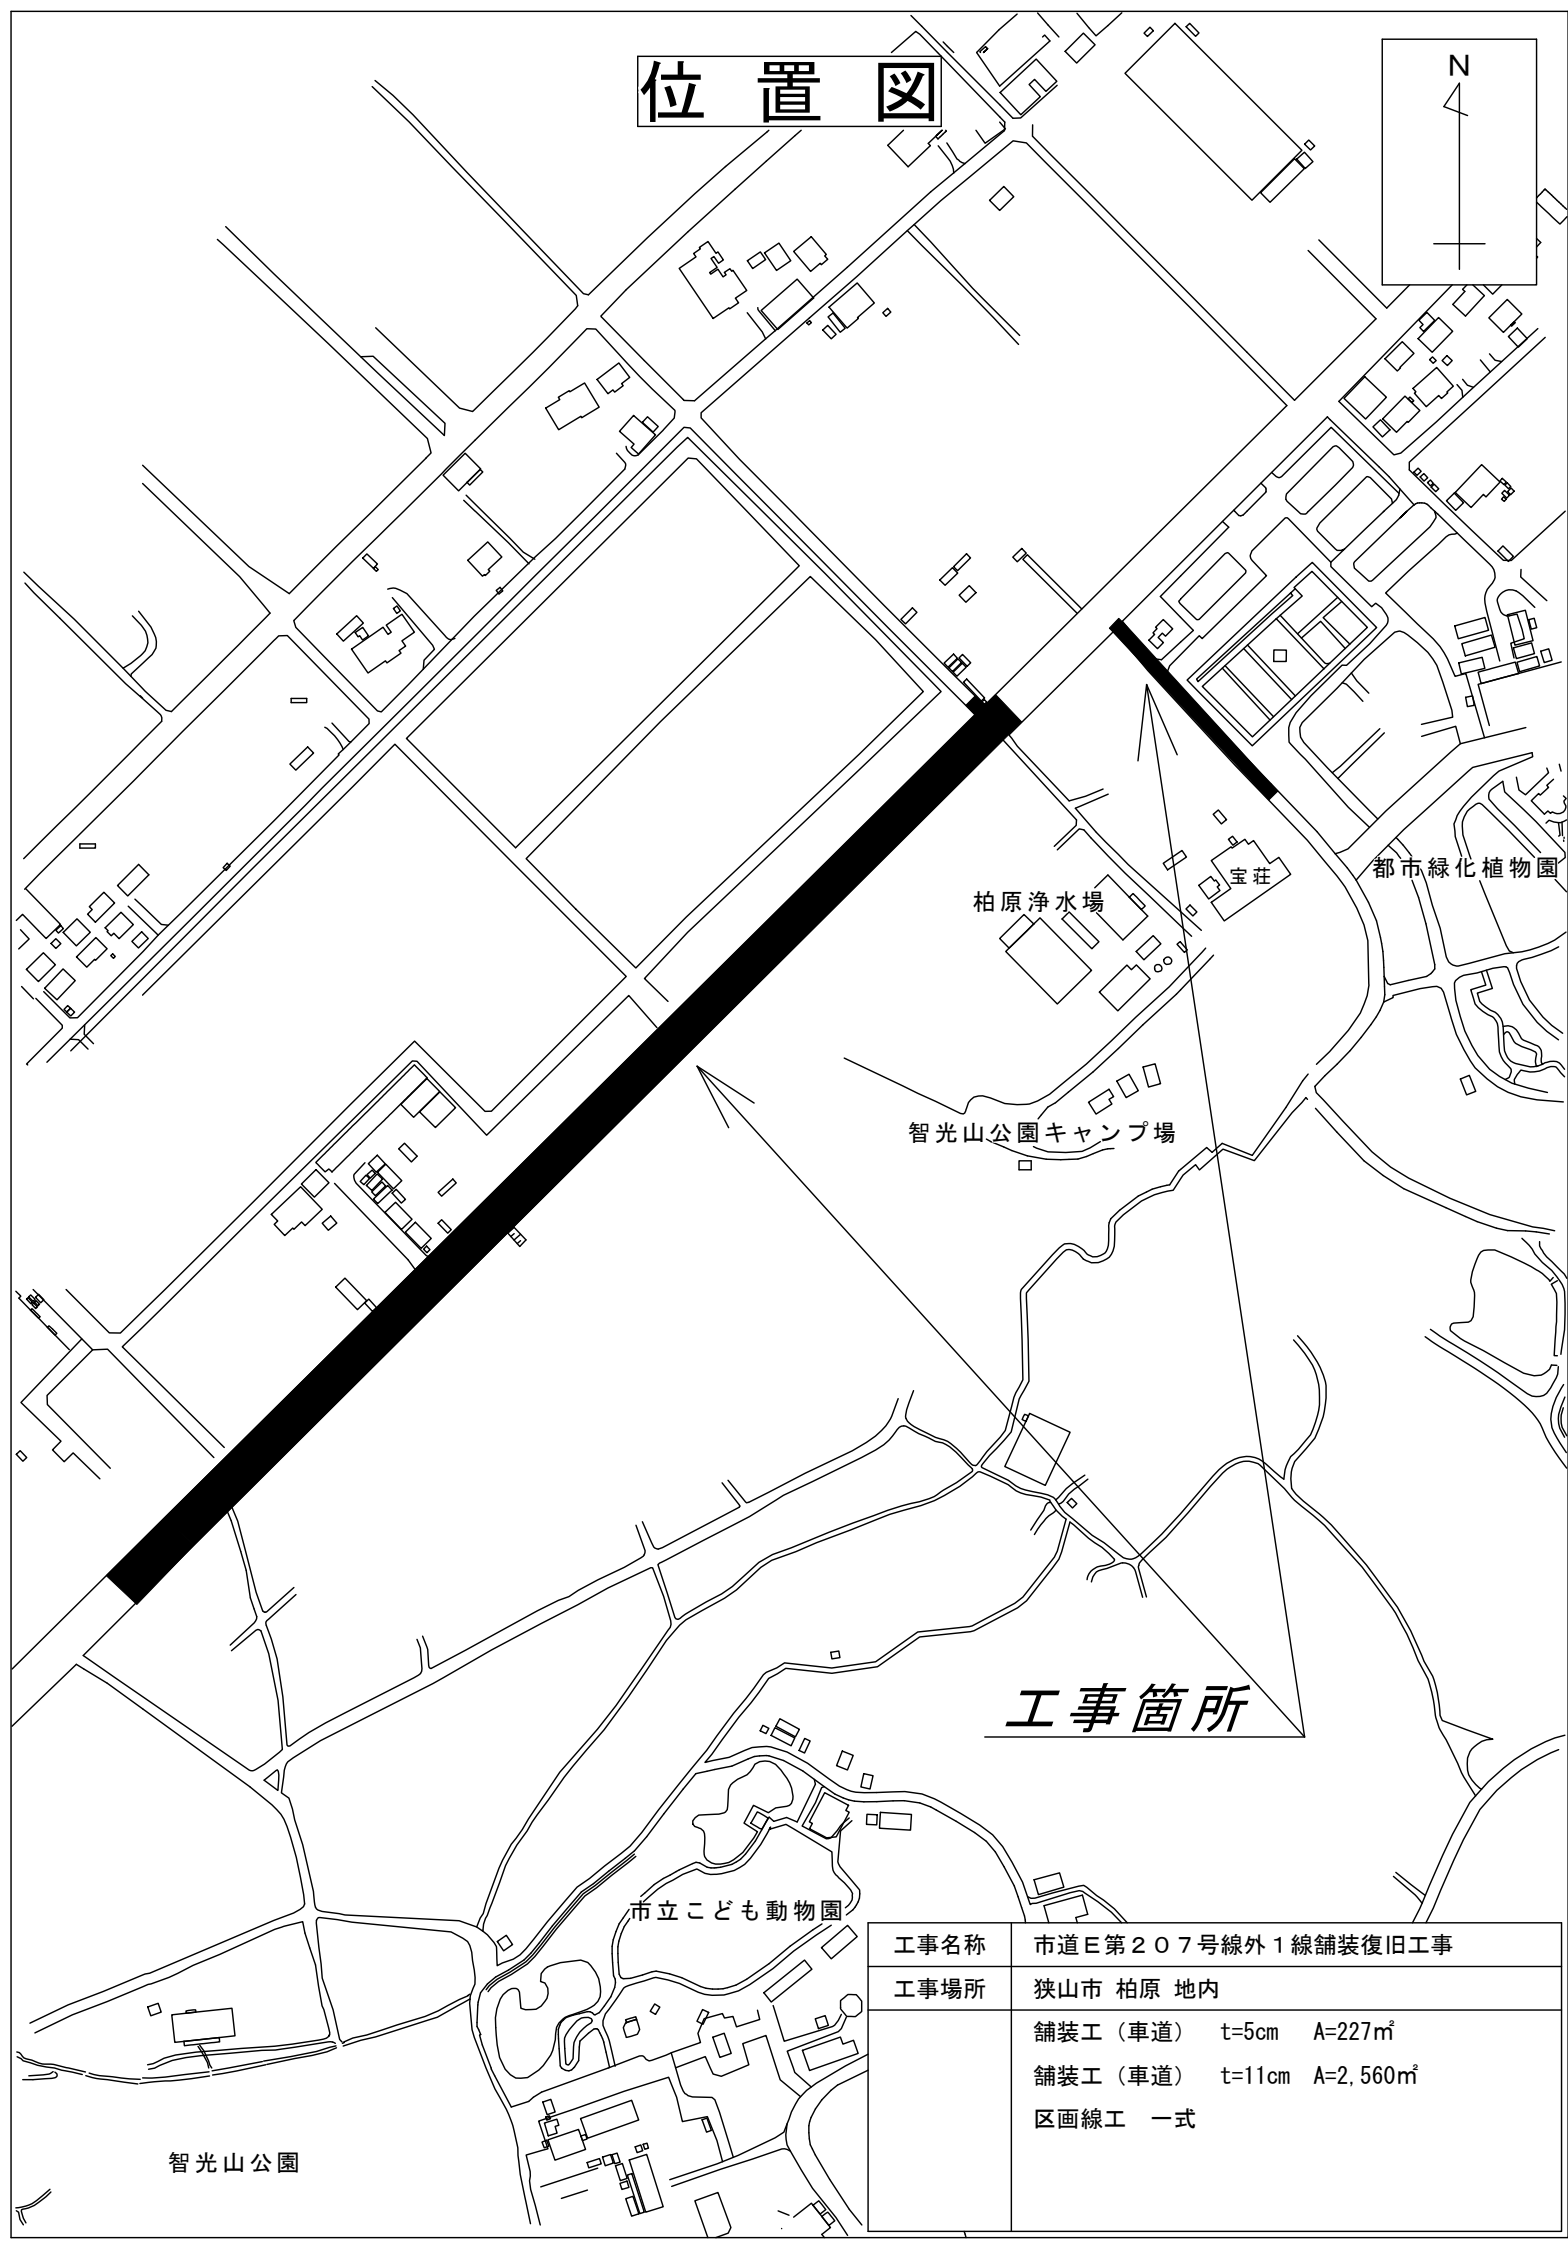


位置図

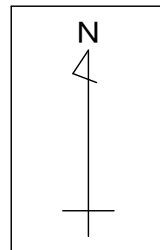

工事箇所

市立こども動物園

智光山公園

工事名称	市道E第207号線外1線舗装復旧工事
工事場所	狭山市 柏原 地内
	舗装工(車道) t=5cm A=227㎡
	舗装工(車道) t=11cm A=2,560㎡
	区画線工 一式