

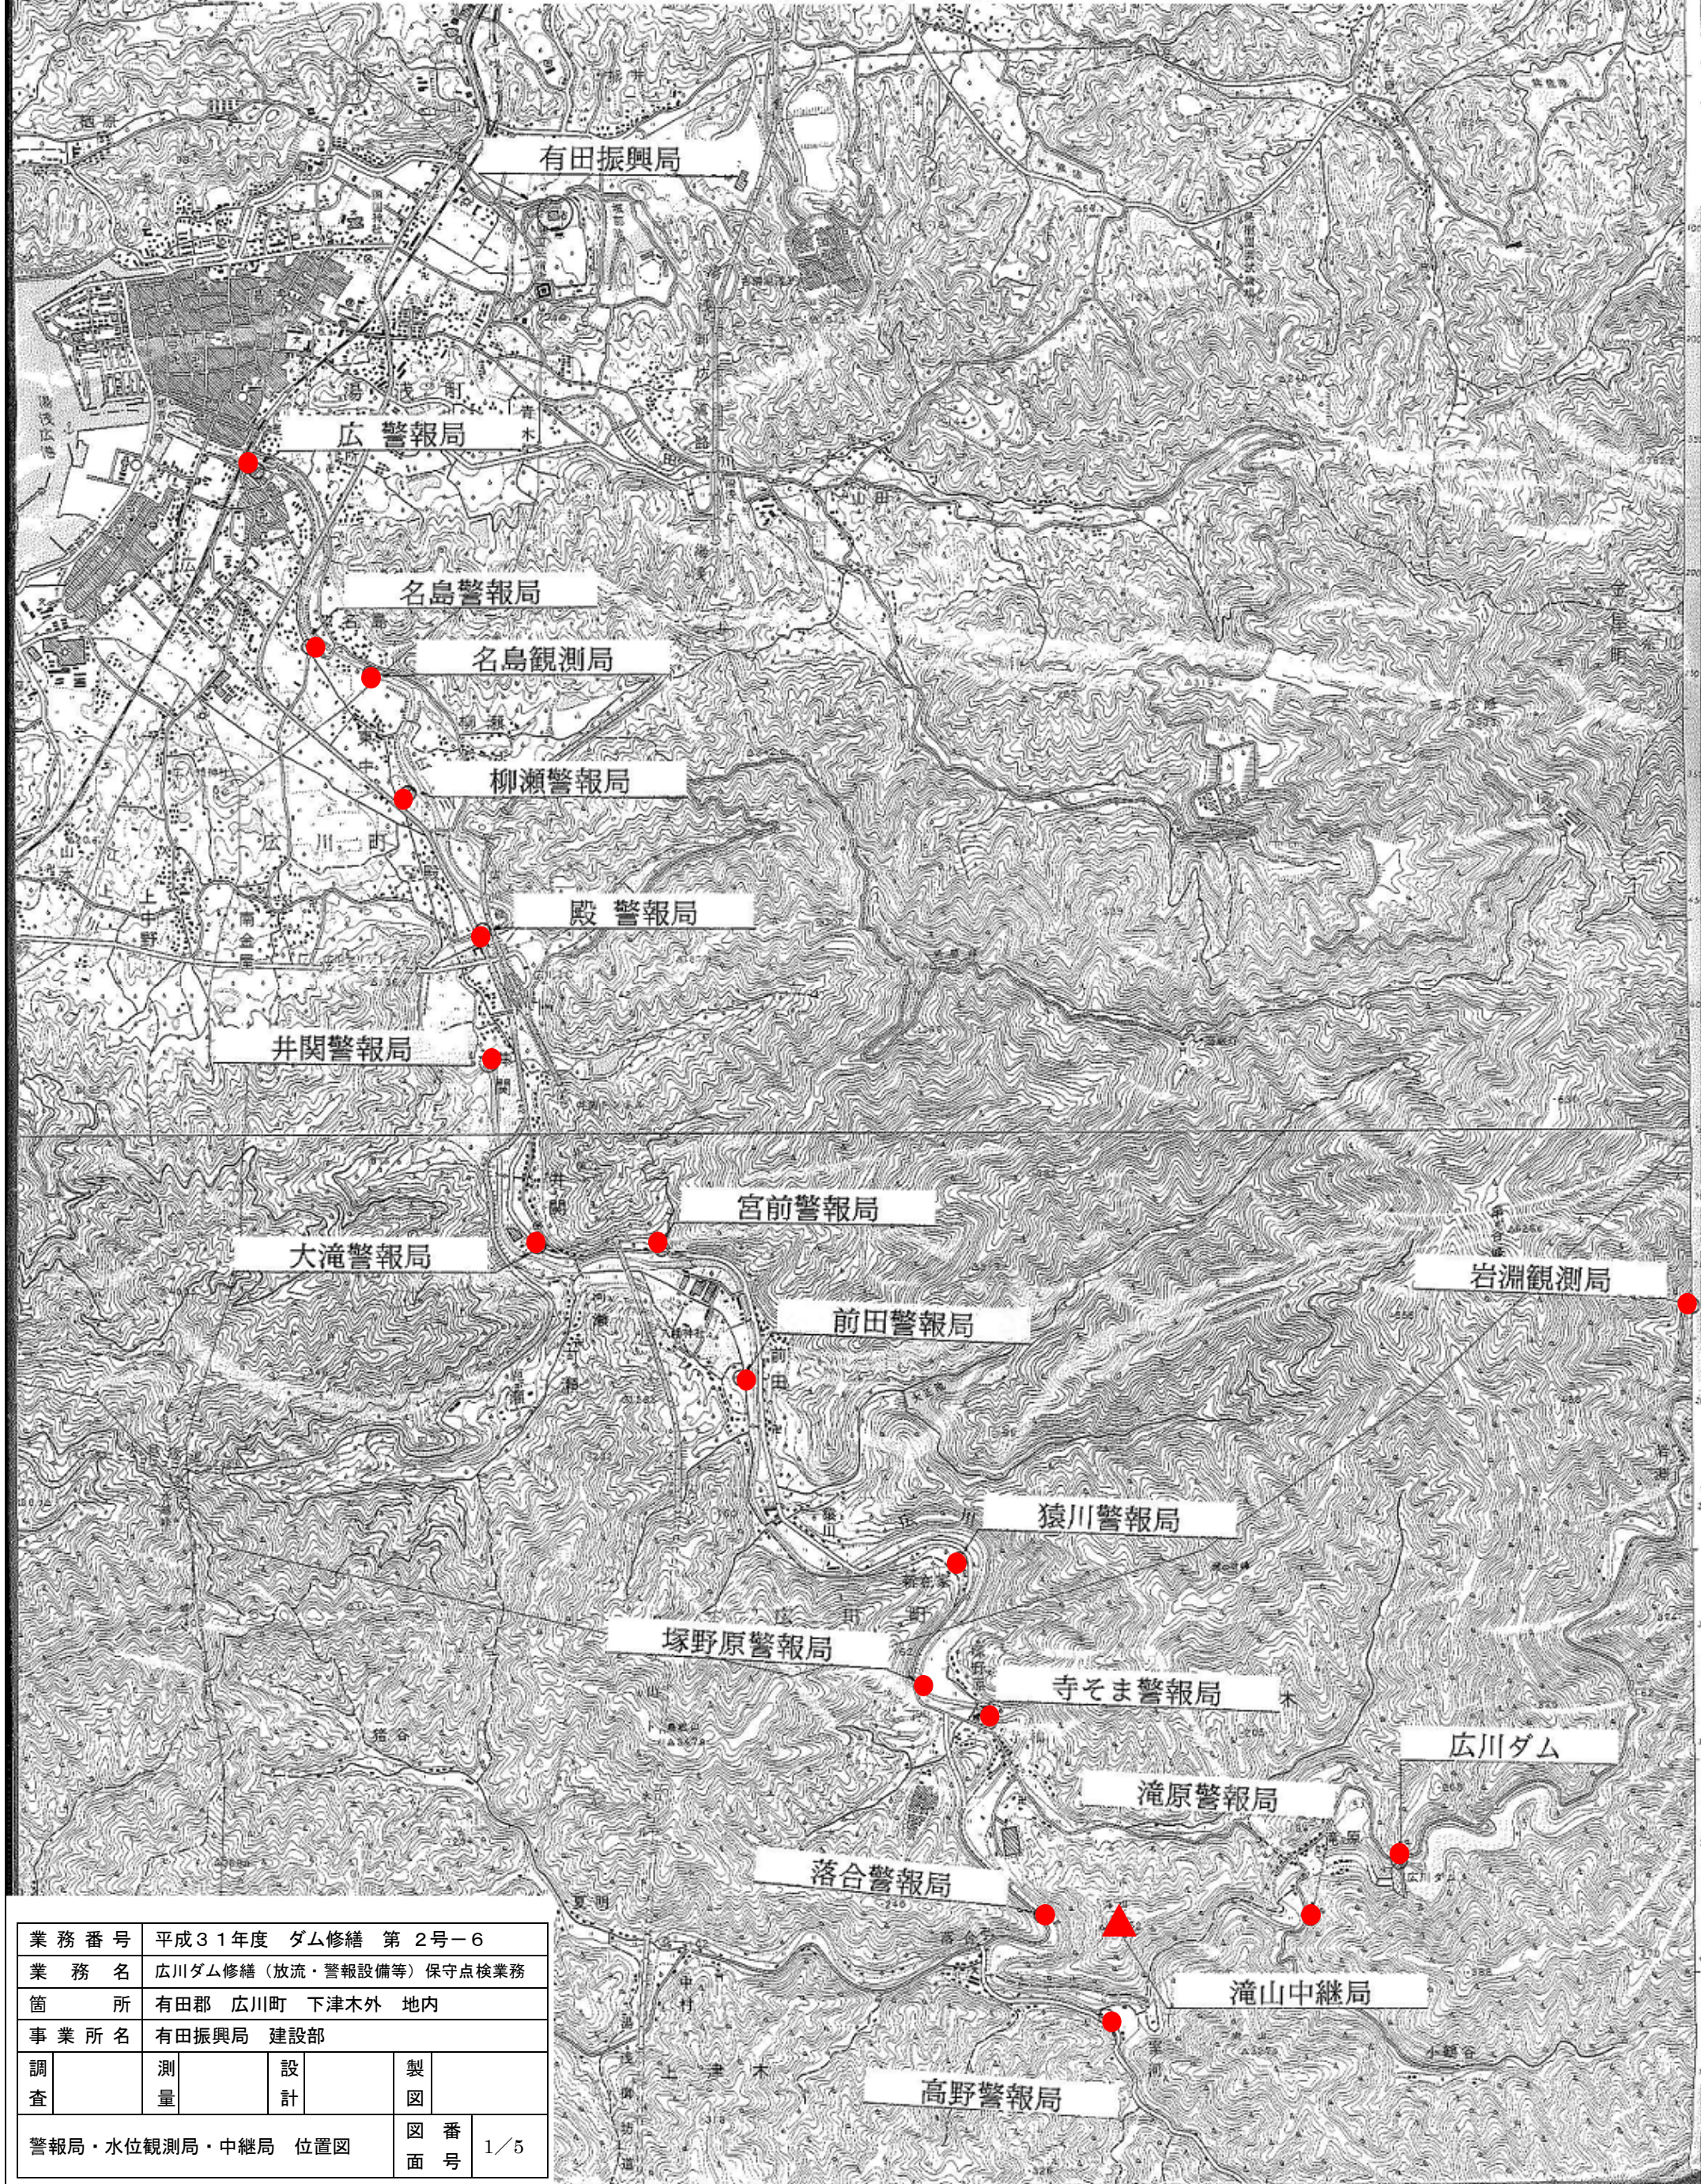



広川ダム：警報局・水位観測局・中継局：位置図

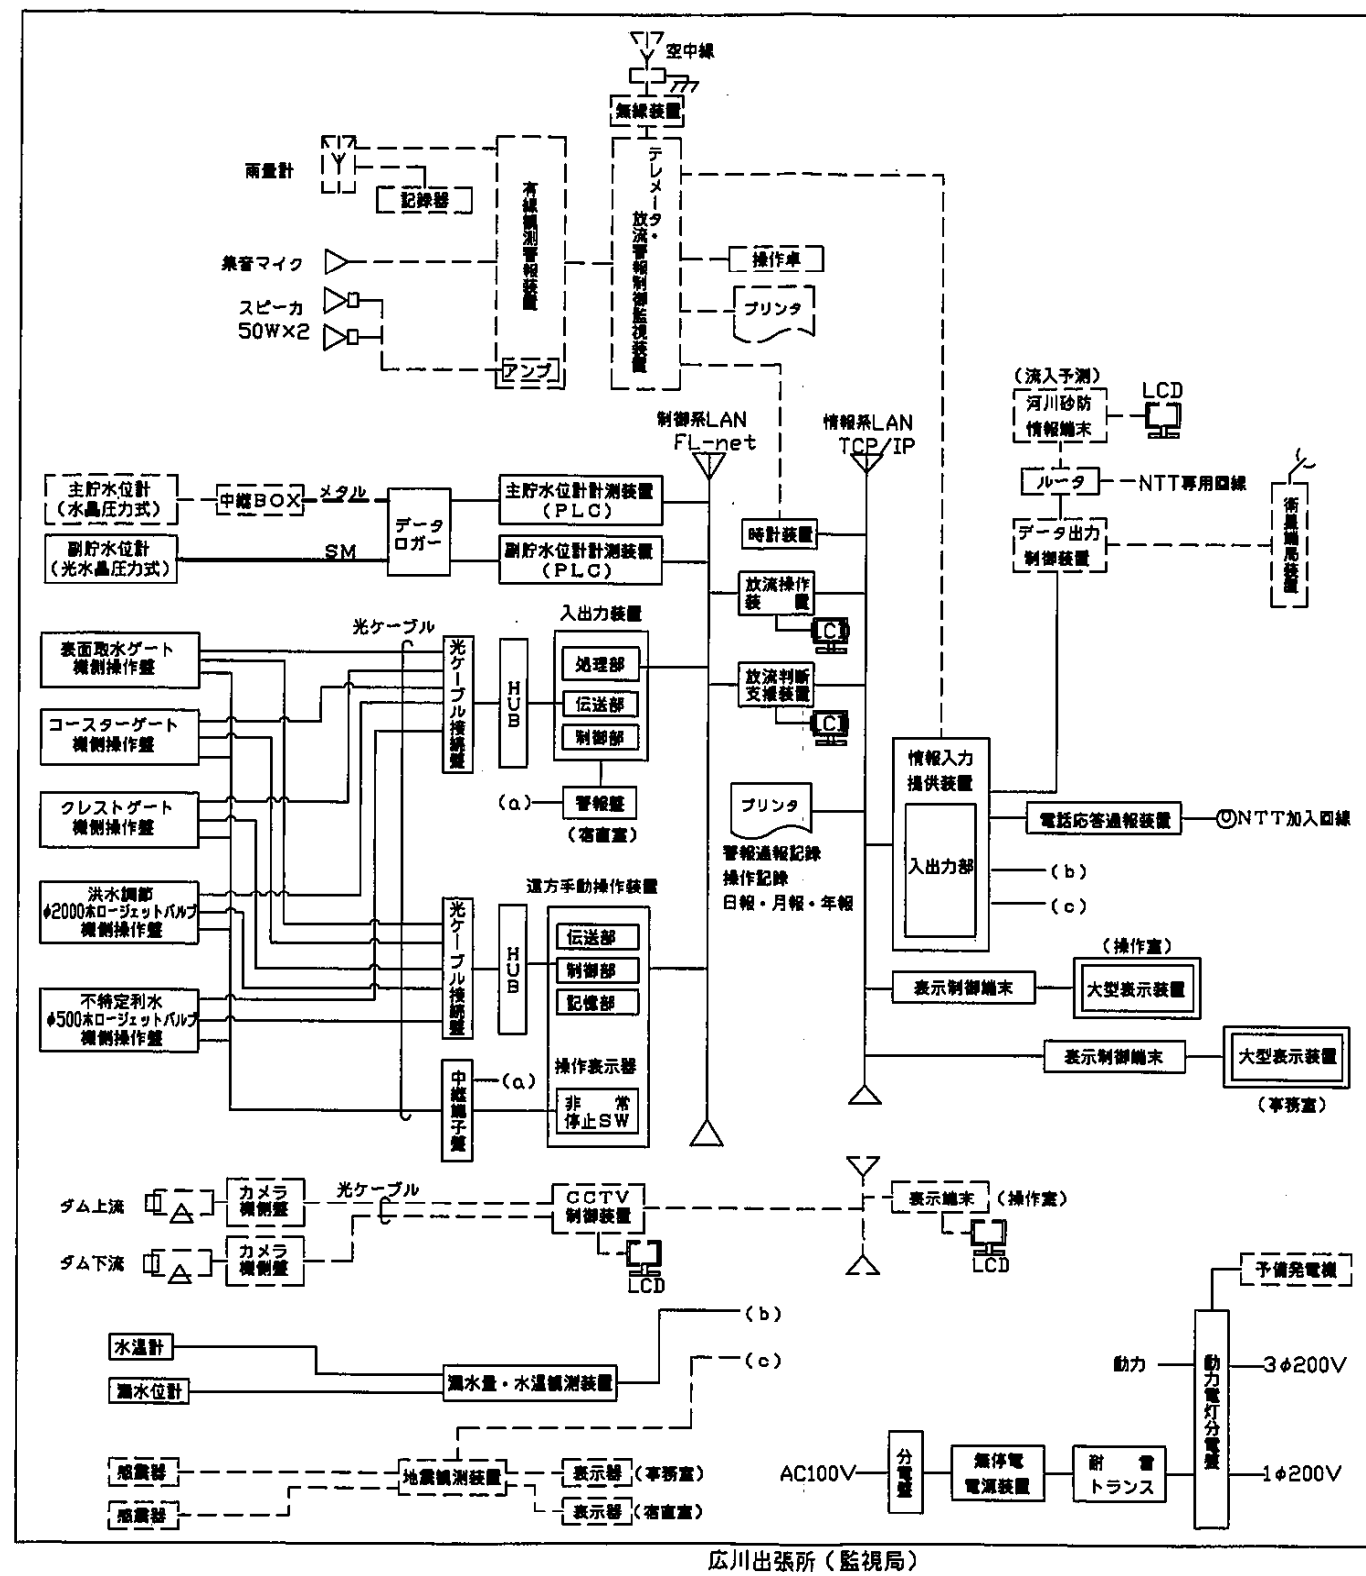

業 務 番 号	平成31年度 ダム修繕 第2号-6			
業 務 名	広川ダム修繕（放流・警報設備等）保守点検業務			
箇 所	有田郡 広川町 下津木外 地内			
事 業 所 名	有田振興局 建設部			
調 査	測 量	設 計	製 図	
警報局・水位観測局・中継局 位置図				図 番 号 1/5

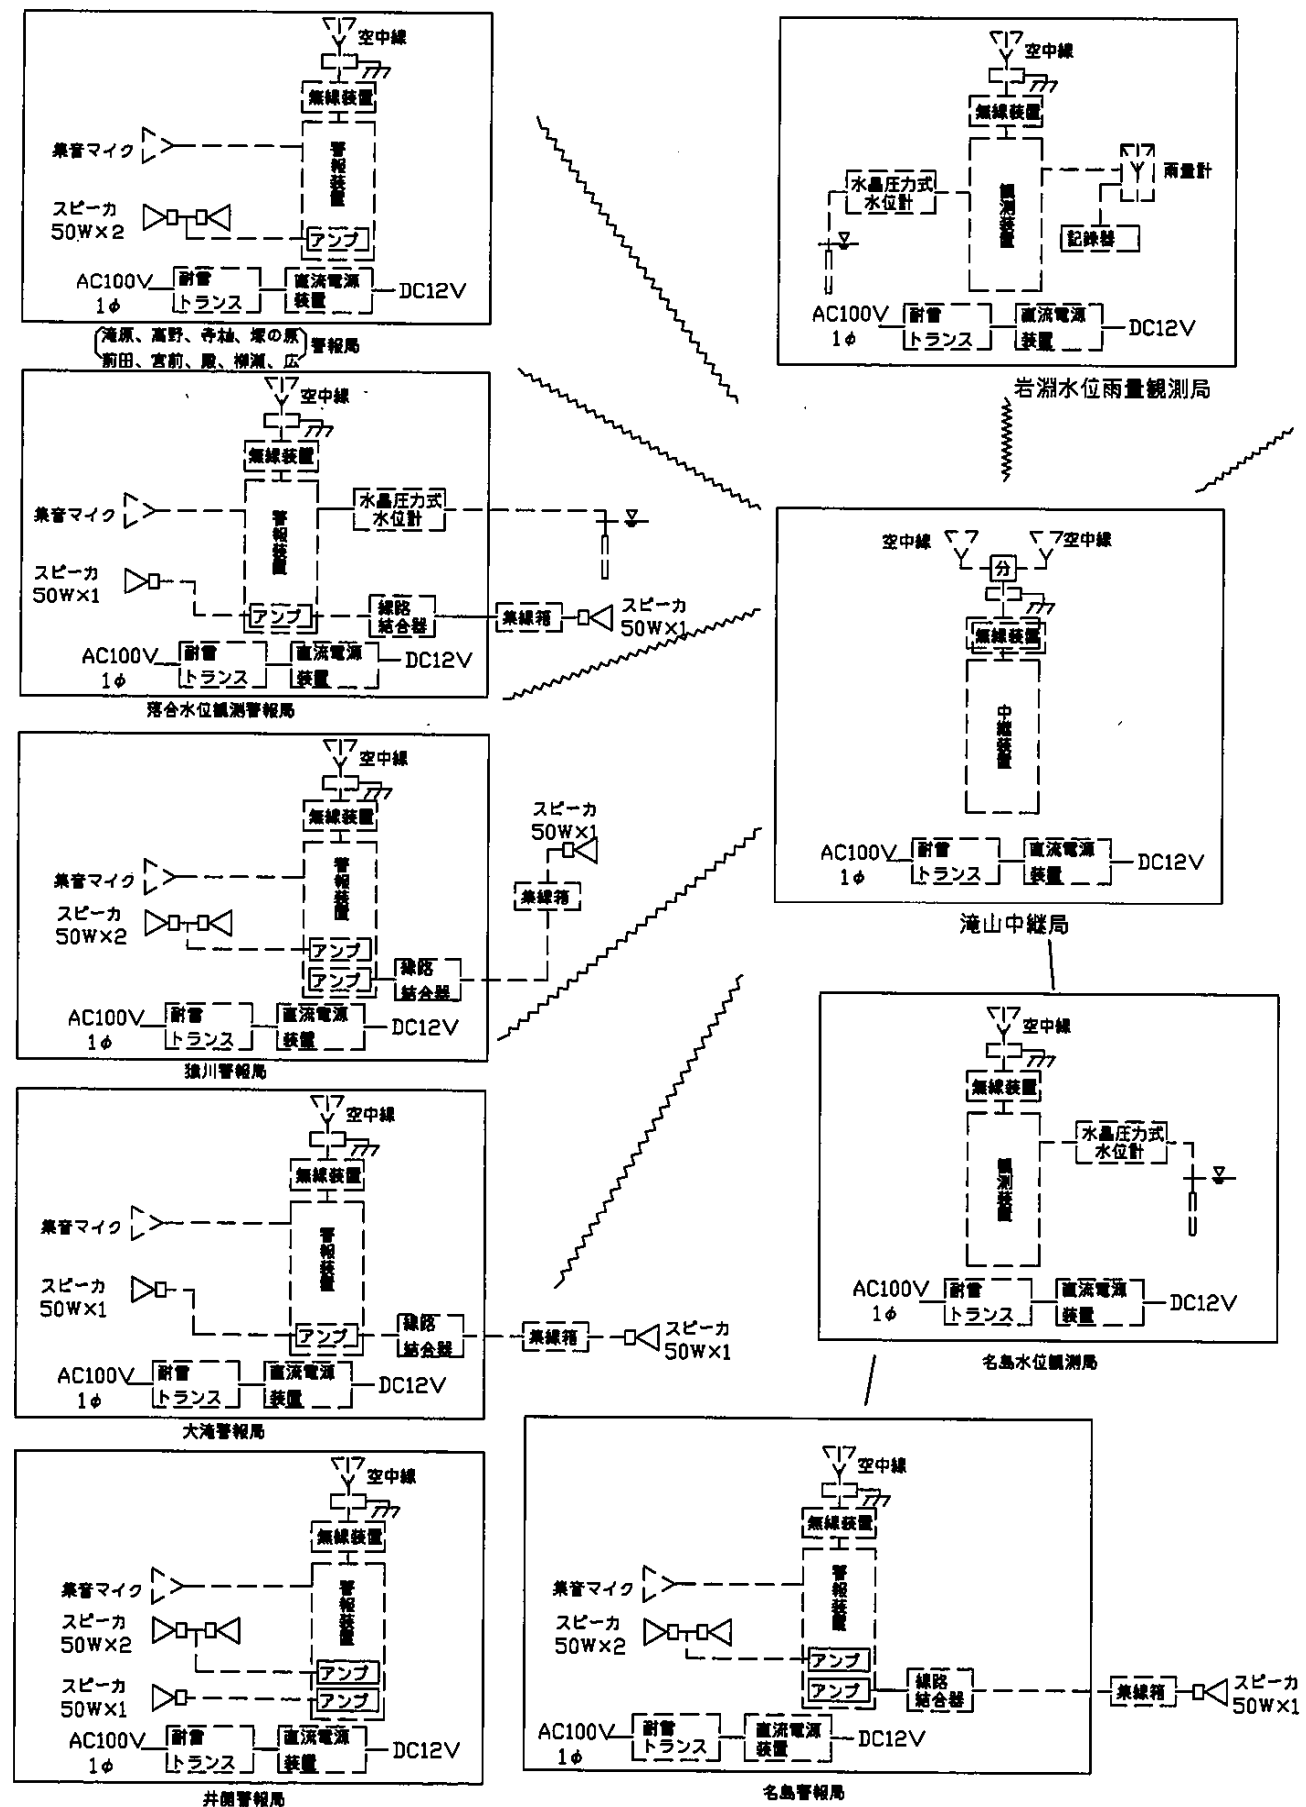


年 度	平成 31 年度 ダム修繕 第2号- 6						
業 務 名	広川ダム修繕(放流・警報設備等)保守点検 業務						
箇 所	有田郡 広川町 大字 下津木 外 地内						
事務所名	有 田 振 興 局 建 設 部						
調 査		測 量		設 計		製 図	
シ ス テ ム 構 成 図				図 面		2	
				番 号		5	

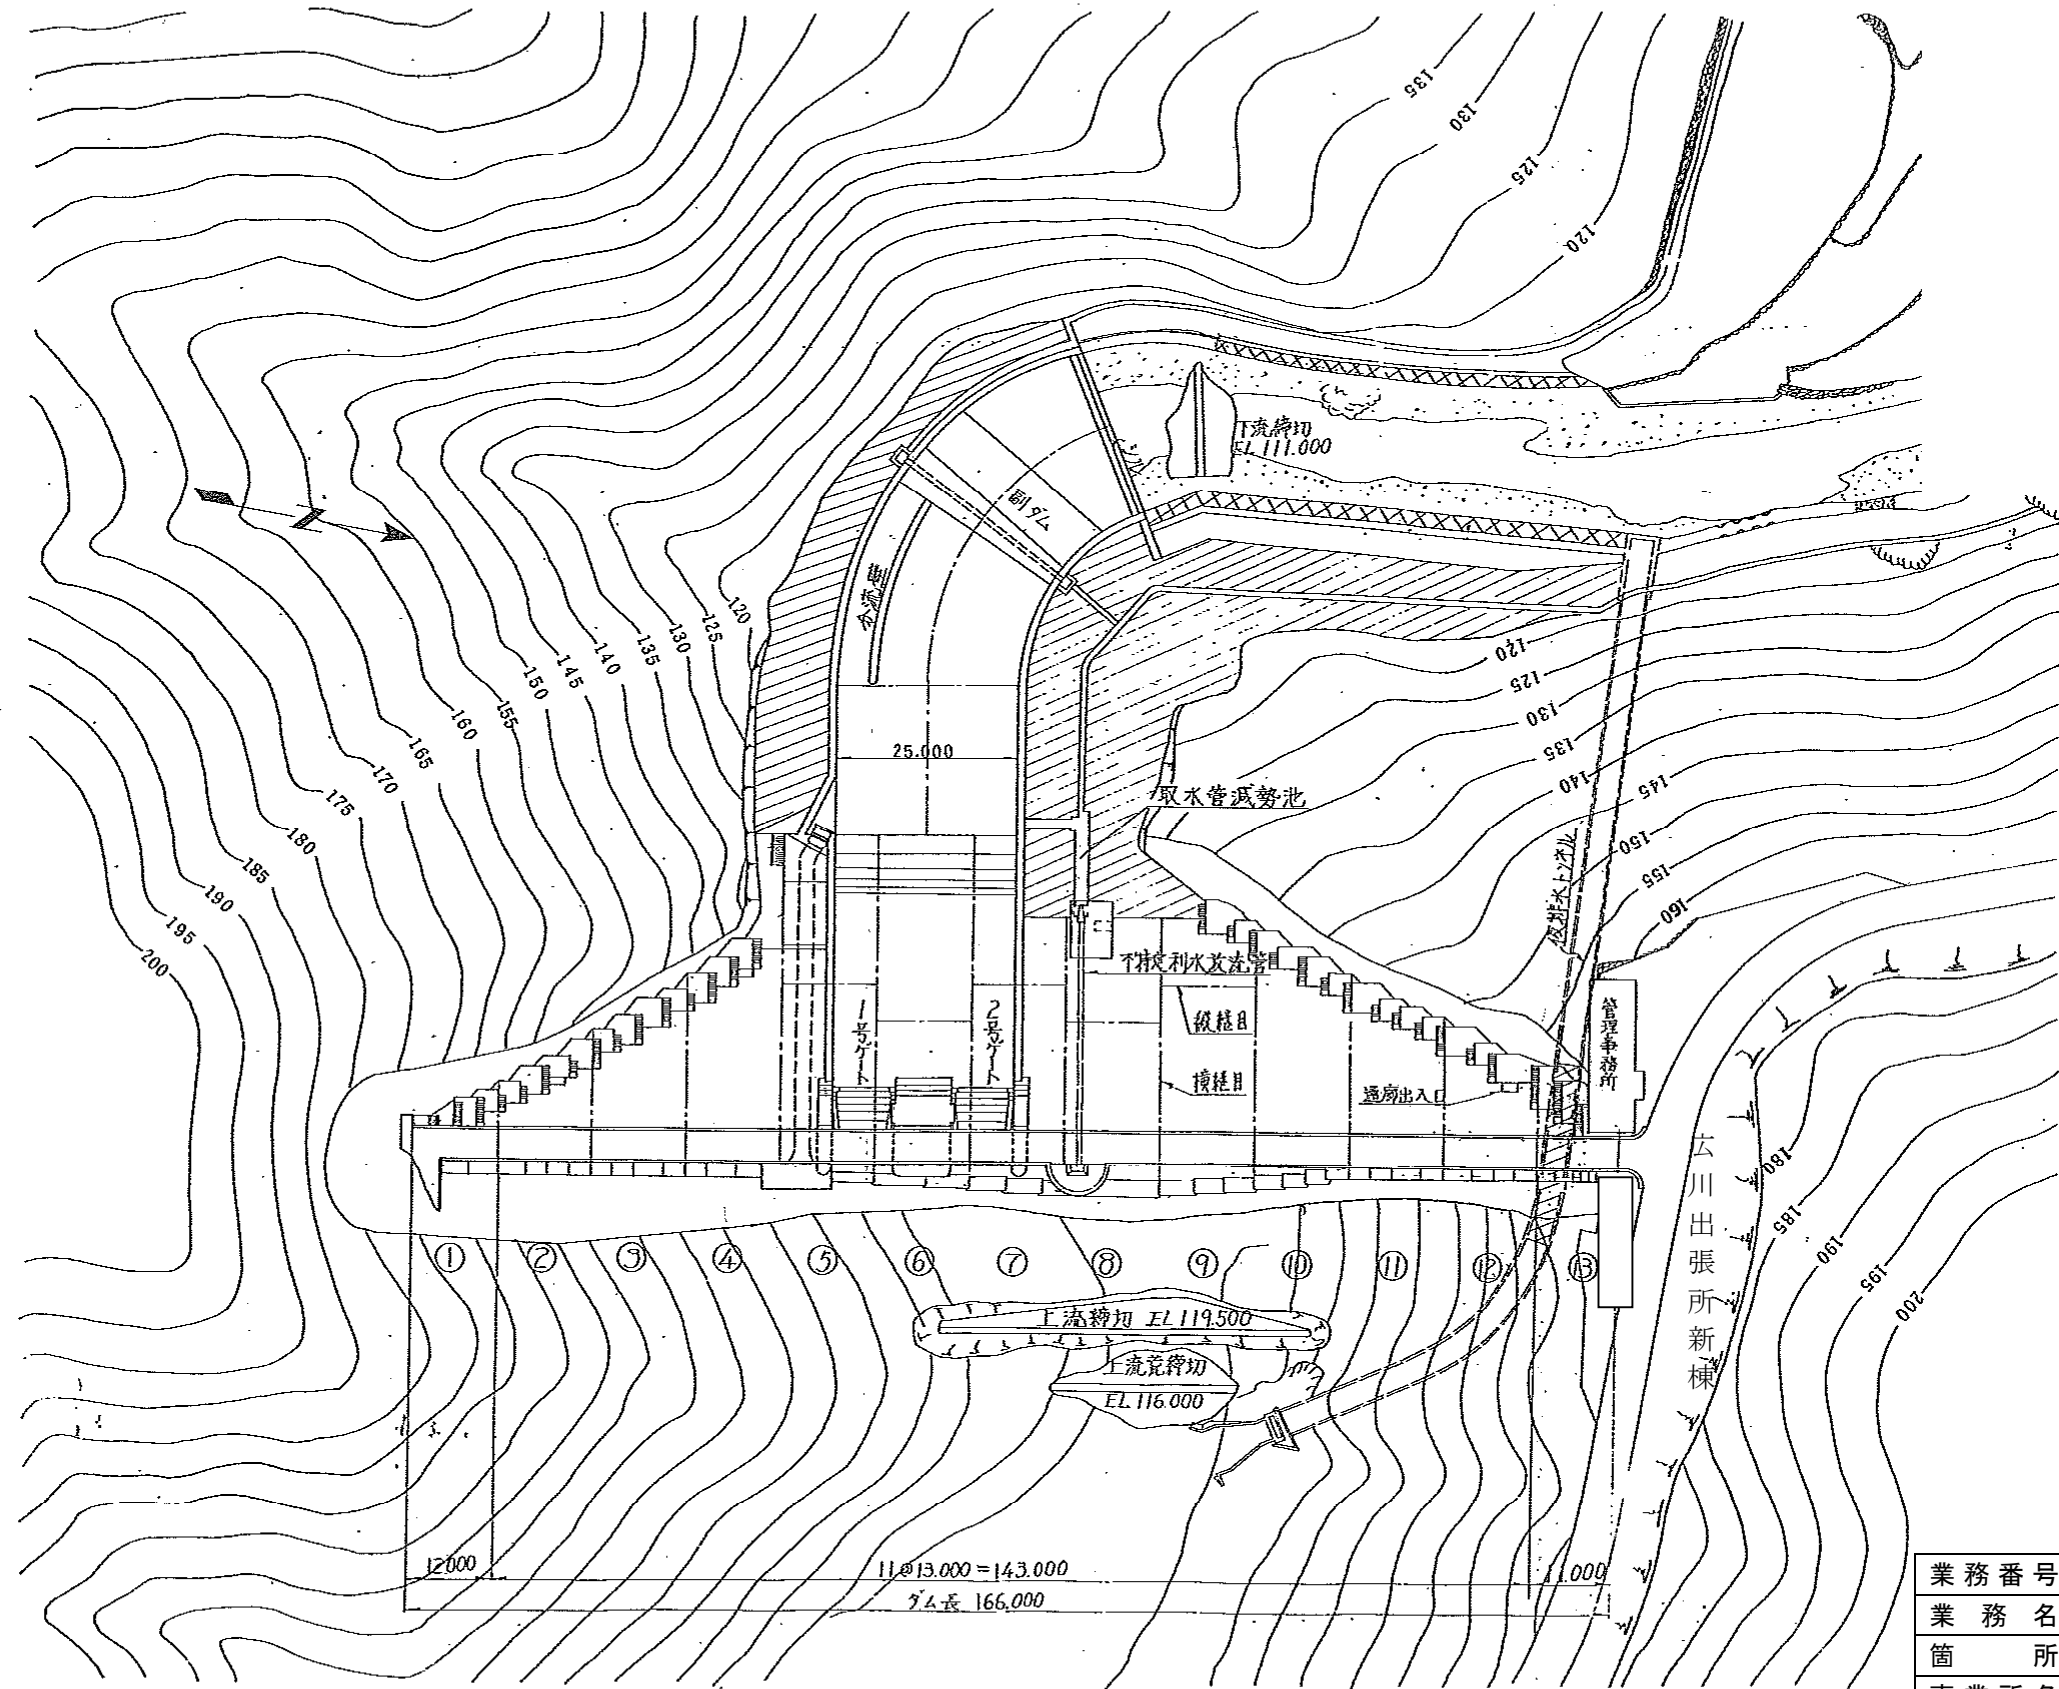


業務番号	平成31年度 ダム修繕 第2号-6			
業務名	広川ダム修繕(放流・警報設備等)保守点検業務			
箇所	有田郡 広川町 下津木外 地内			
事業所名	有田振興局建設部			
調査	測量	設計	製図	
平面図				図番号 3/5

越流部標準断面
S=1:200

非越流部標準断面
S=1:200

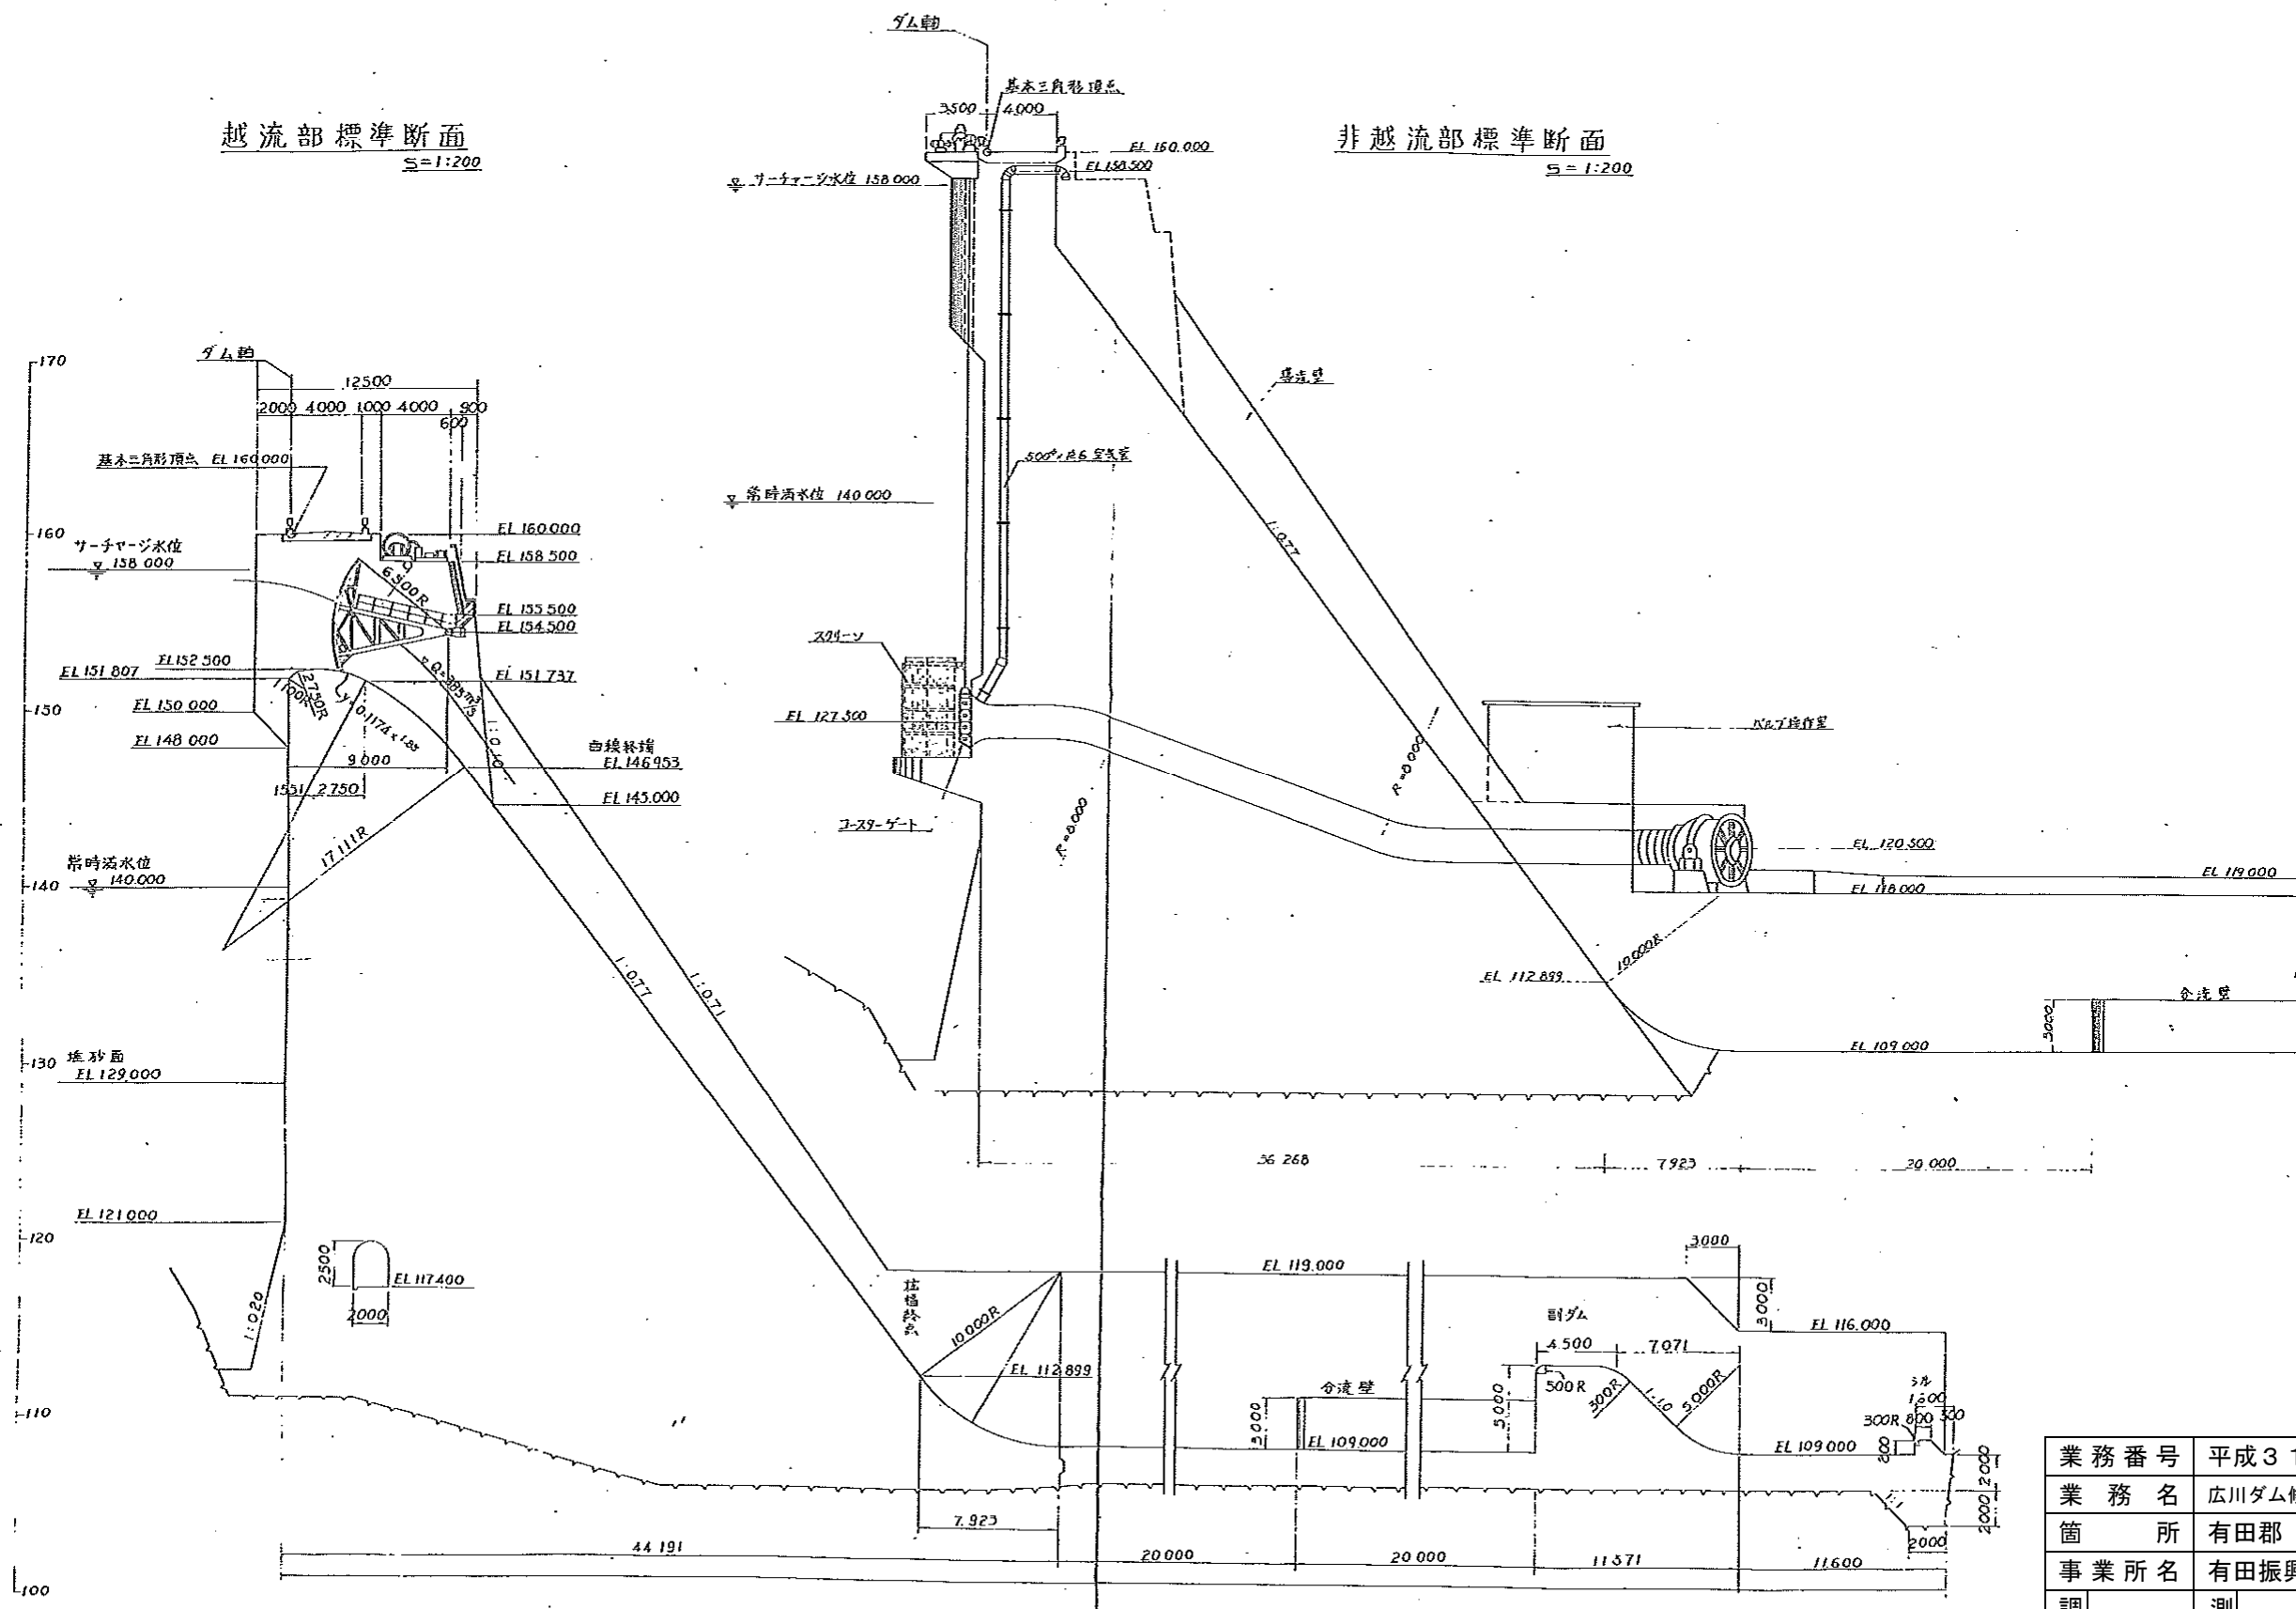

業務番号	平成31年度 ダム修繕 第2号-6			
業務名	広川ダム修繕（放流・警報設備等）保守点検業務			
箇所	有田郡 広川町 下津木外 地内			
事業所名	有田振興局建設部			
調査	測量	設計	製図	
断面図			図番号	4/5

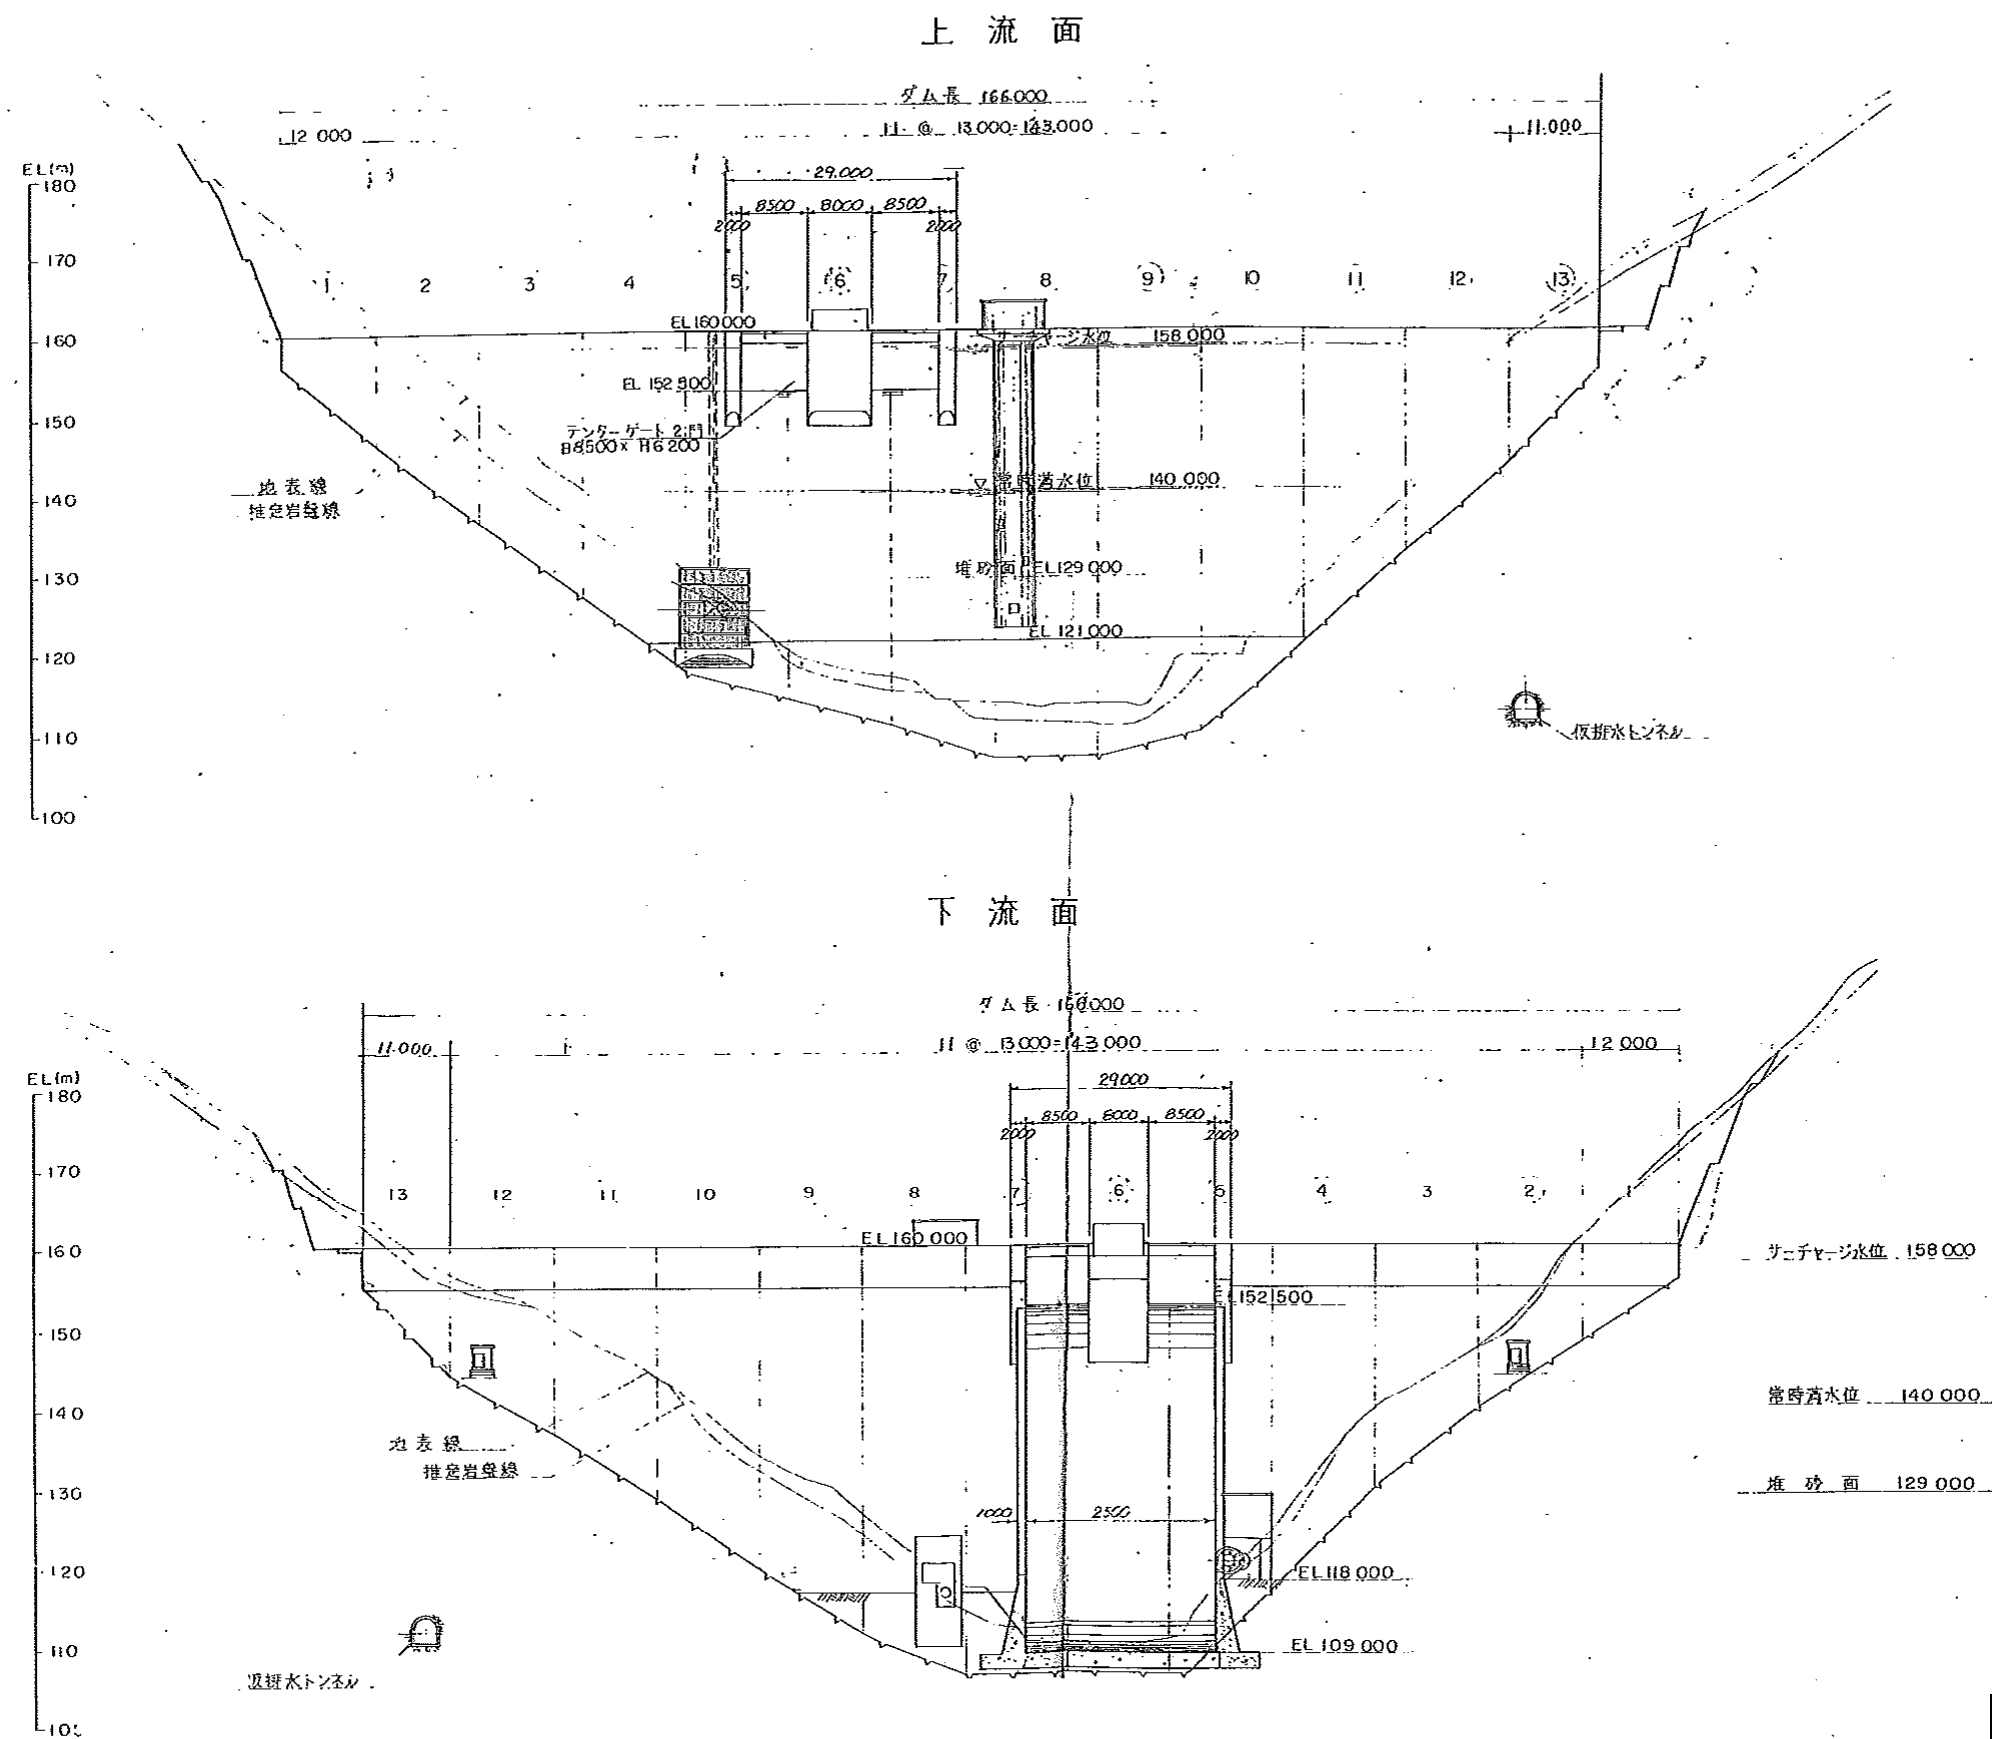

業務番号	平成31年度 ダム修繕 第2号-6			
業務名	広川ダム修繕（放流・警報設備等）保守点検業務			
箇所	有田郡 広川町 下津木外 地内			
事業所名	有田振興局建設部			
調査	測量	設計	製図	
上下流面図				図番号 5/5