


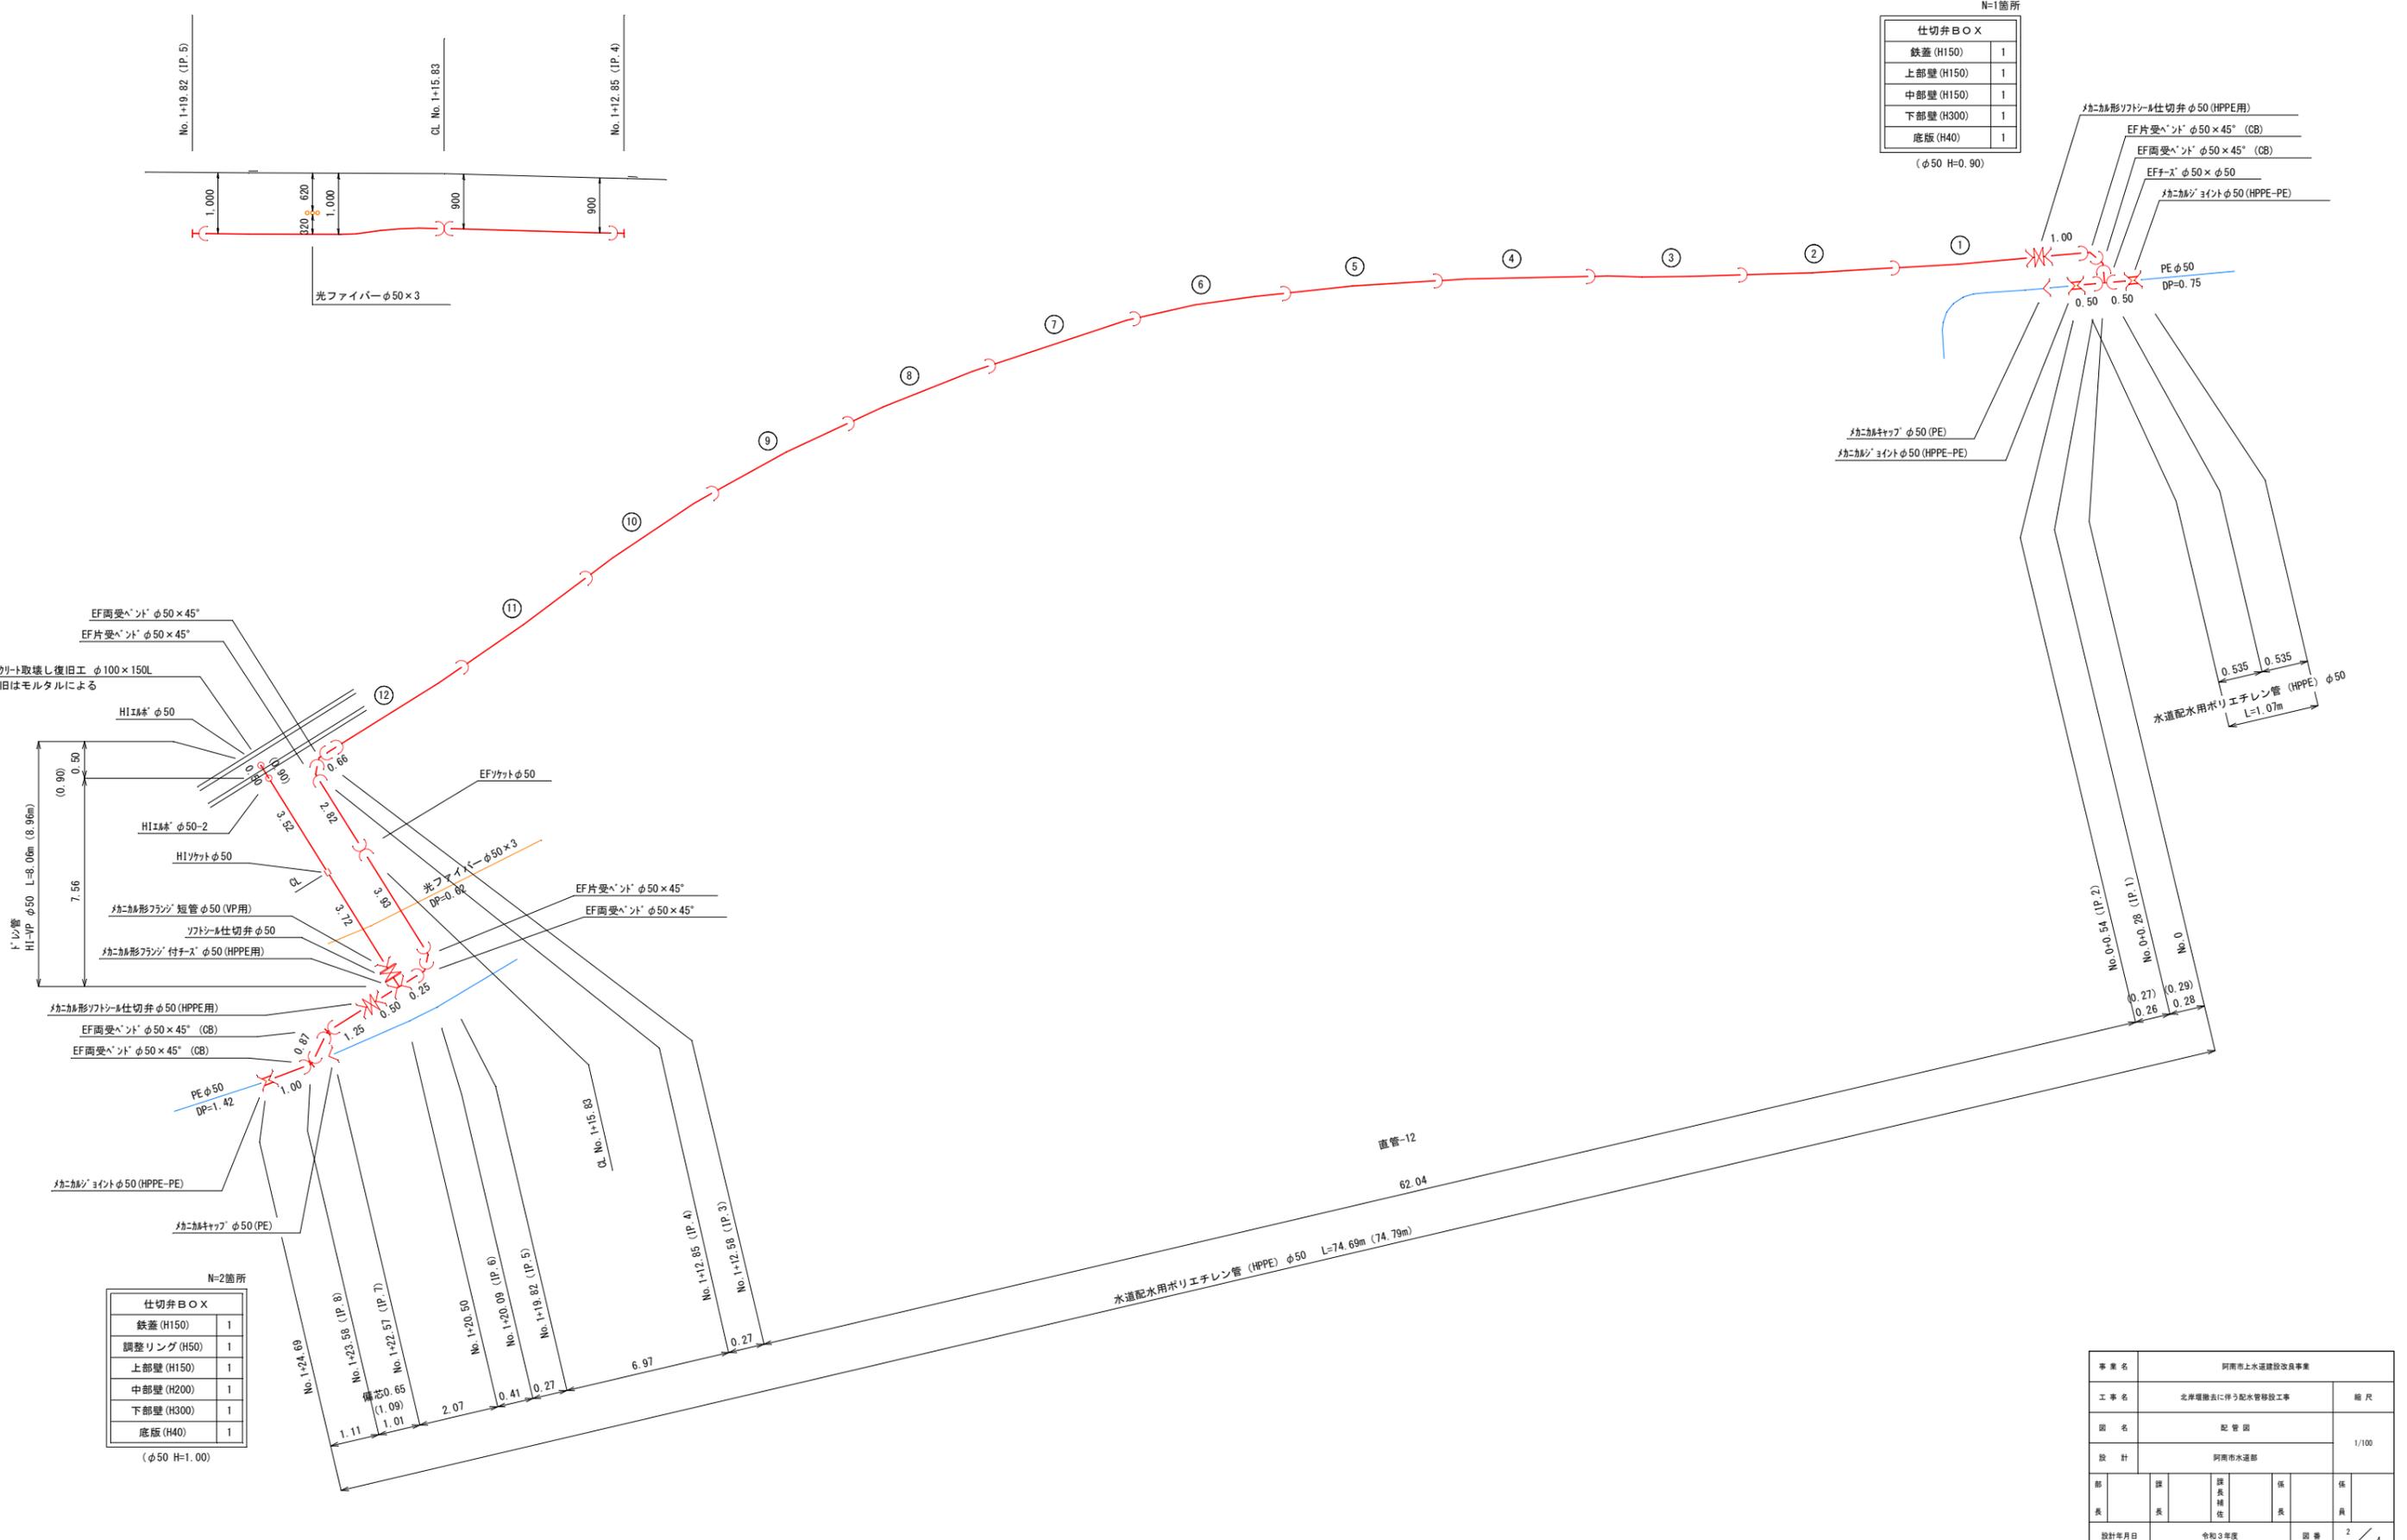

# 配管図




縮尺: 1/100



N=1箇所

仕切弁B××	
鉄蓋 (H150)	1
上部壁 (H150)	1
中部壁 (H150)	1
下部壁 (H300)	1
底板 (H40)	1

(φ50 H=0.90)

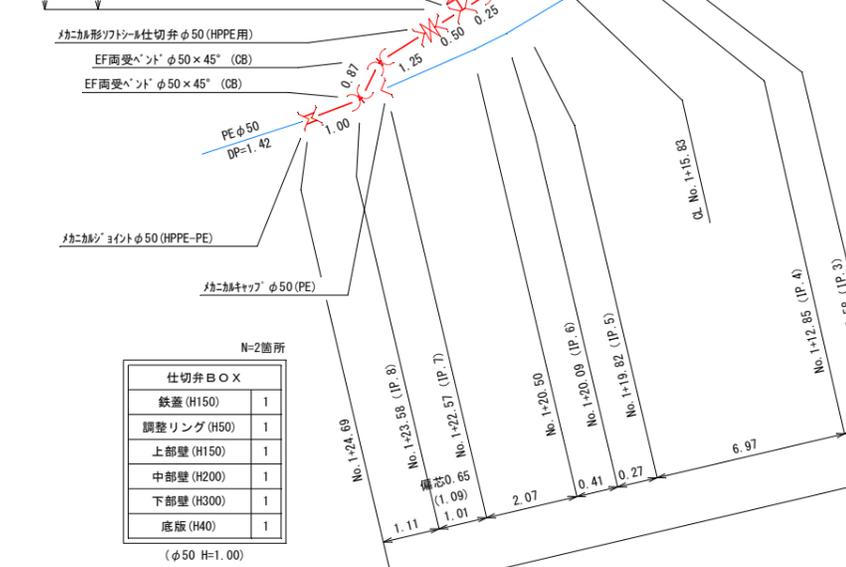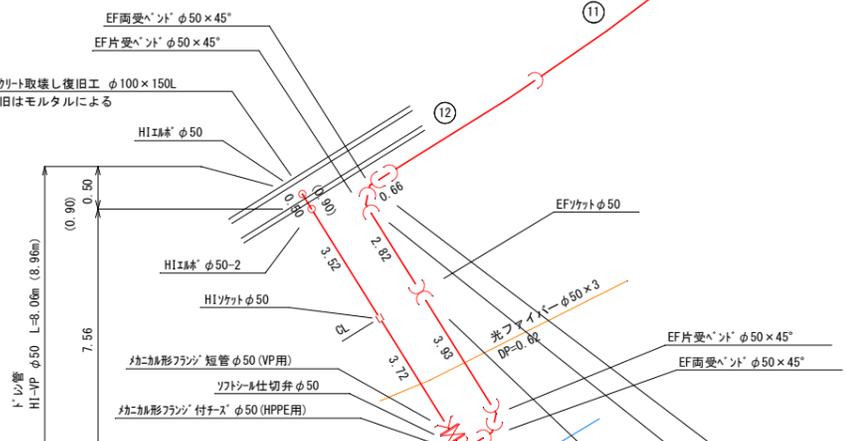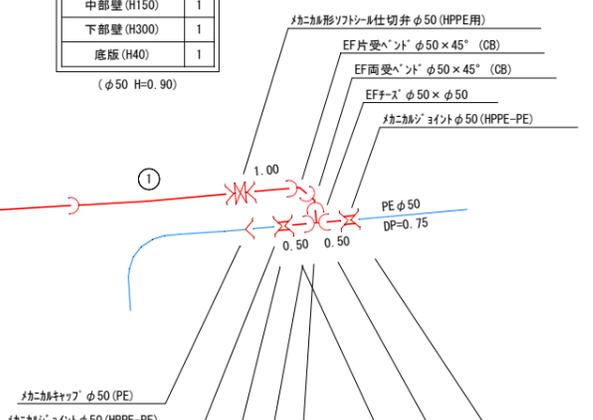

N=2箇所

仕切弁B××	
鉄蓋 (H150)	1
調整リング (H50)	1
上部壁 (H150)	1
中部壁 (H200)	1
下部壁 (H300)	1
底板 (H40)	1

(φ50 H=1.00)


事業名	阿南市上水道建設改良事業		
工事名	北岸層掘削に伴う配水管移設工事	縮尺	1/100
図名	配管図	設計	阿南市水道部
設計年月日	令和3年度	図番	2 / 4

横断面図

縮尺：1/100

ⓑ—ⓑ


ⓐ:18.89  
Fℓ:

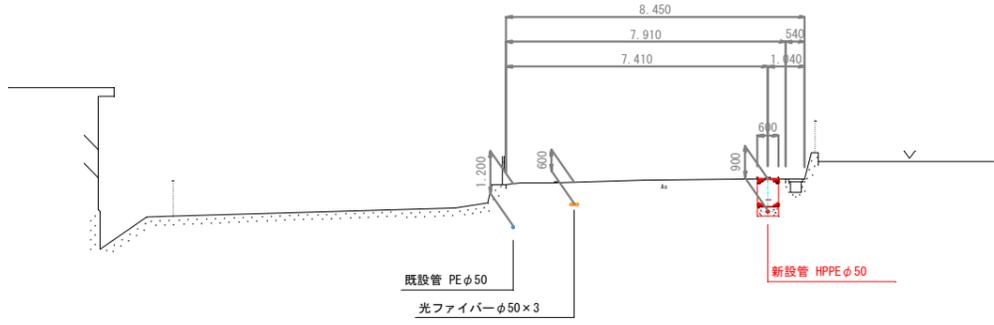

DL=10.00

ⓓ—ⓓ


ⓐ:18.10  
Fℓ:

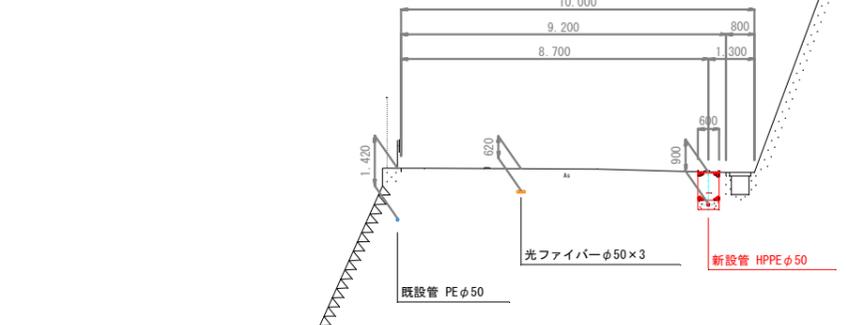

DL=10.00

ⓐ—ⓐ


ⓐ:18.83  
Fℓ:

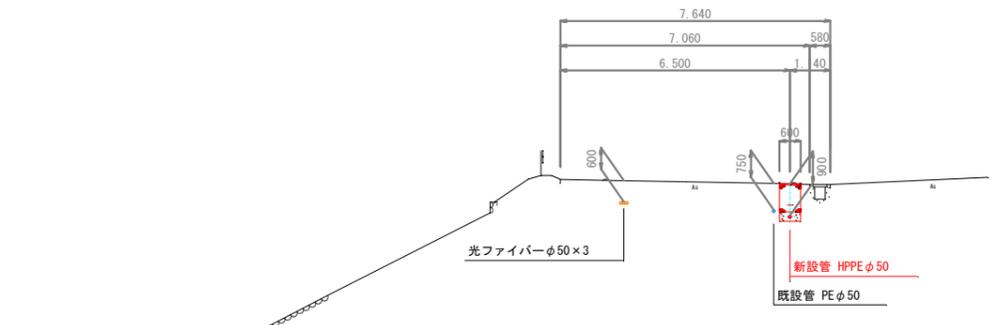

DL=10.00

ⓒ—ⓒ

ⓐ:18.97  
Fℓ:

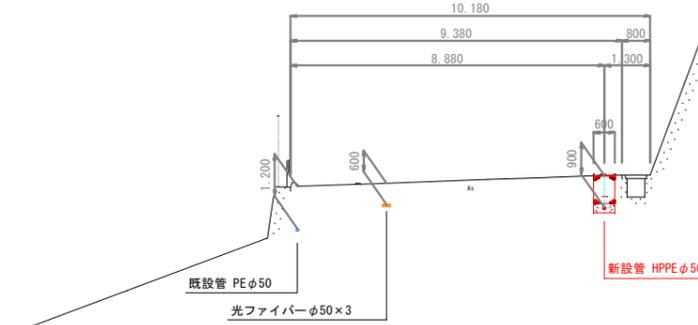

DL=10.00



事業名	阿南市上水道建設改良事業			
工事名	北岸堰撤去に伴う配水管移設工事	縮尺	1/100	
図名	横断面図			
設計	阿南市水道部			
部長	課長	課長補佐	係長	係員
設計年月日	令和3年度	図番	3	4

# 標準掘削断面図

縮尺：1/20

# 弁栓室構造図

縮尺：1/10

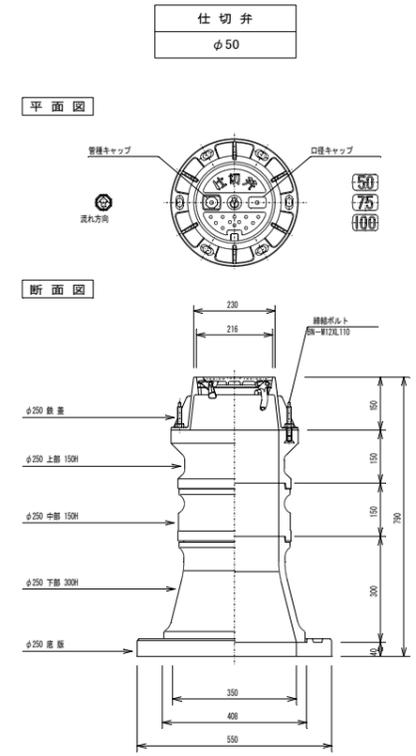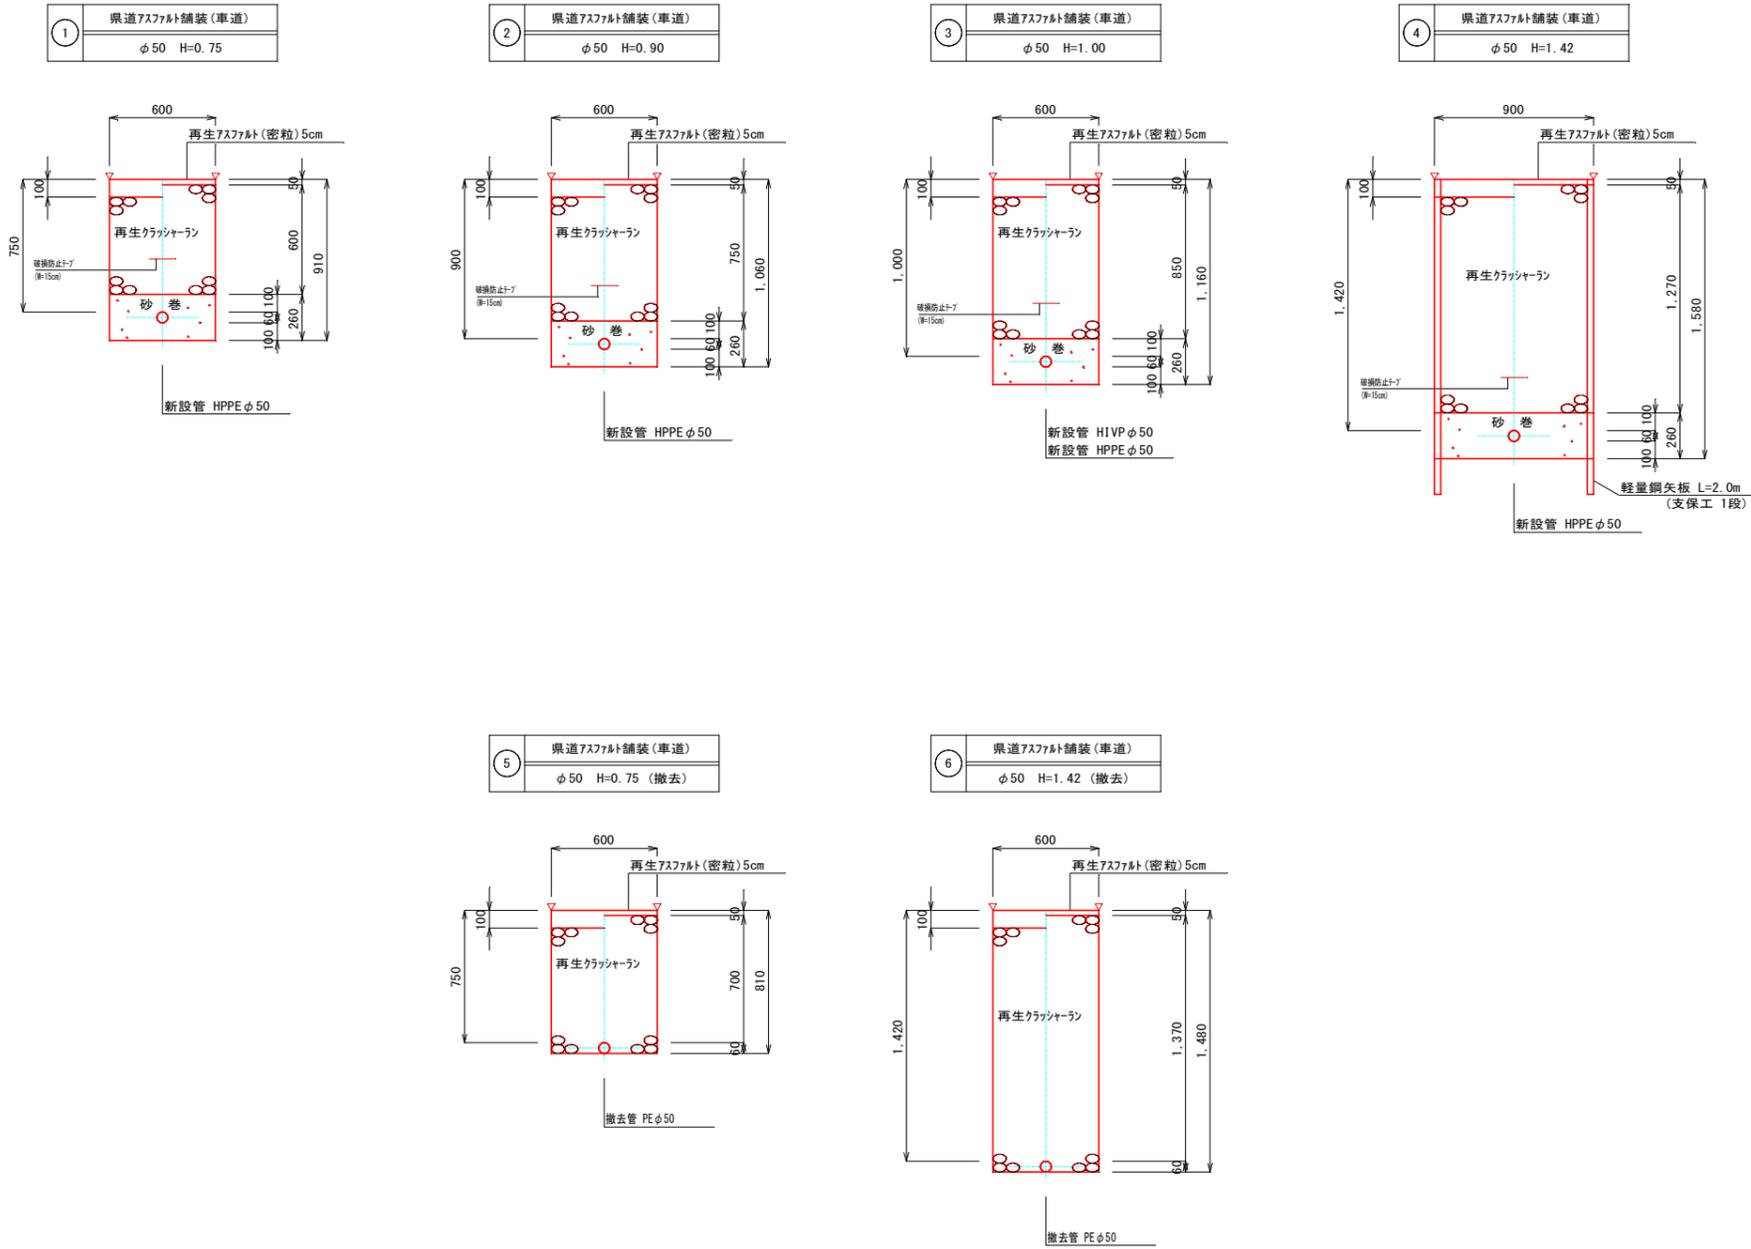

浅層埋設型仕切弁 (φ50)			
管径	H=1,000	H=900	
ボックス高	880	790	
名称	高さ	数量	
鉄蓋	150	1	1
鋼製リング	50H	1	
	100H		
上部	150	1	1
	150		
中部	200	1	
	300		
下部	200		
	300	1	1
上下部	150		
	300		
底版	40	1	1

事業名	阿南市上水道建設改良事業		
工事名	北岸埋設型に伴う配水管移設工事	縮尺	
図名	標準掘削断面図・弁栓室構造図	1/20	
設計	阿南市水道部		
部長	課長	課長補佐	係長
設計年月日	令和3年度	図番	4 / 4