
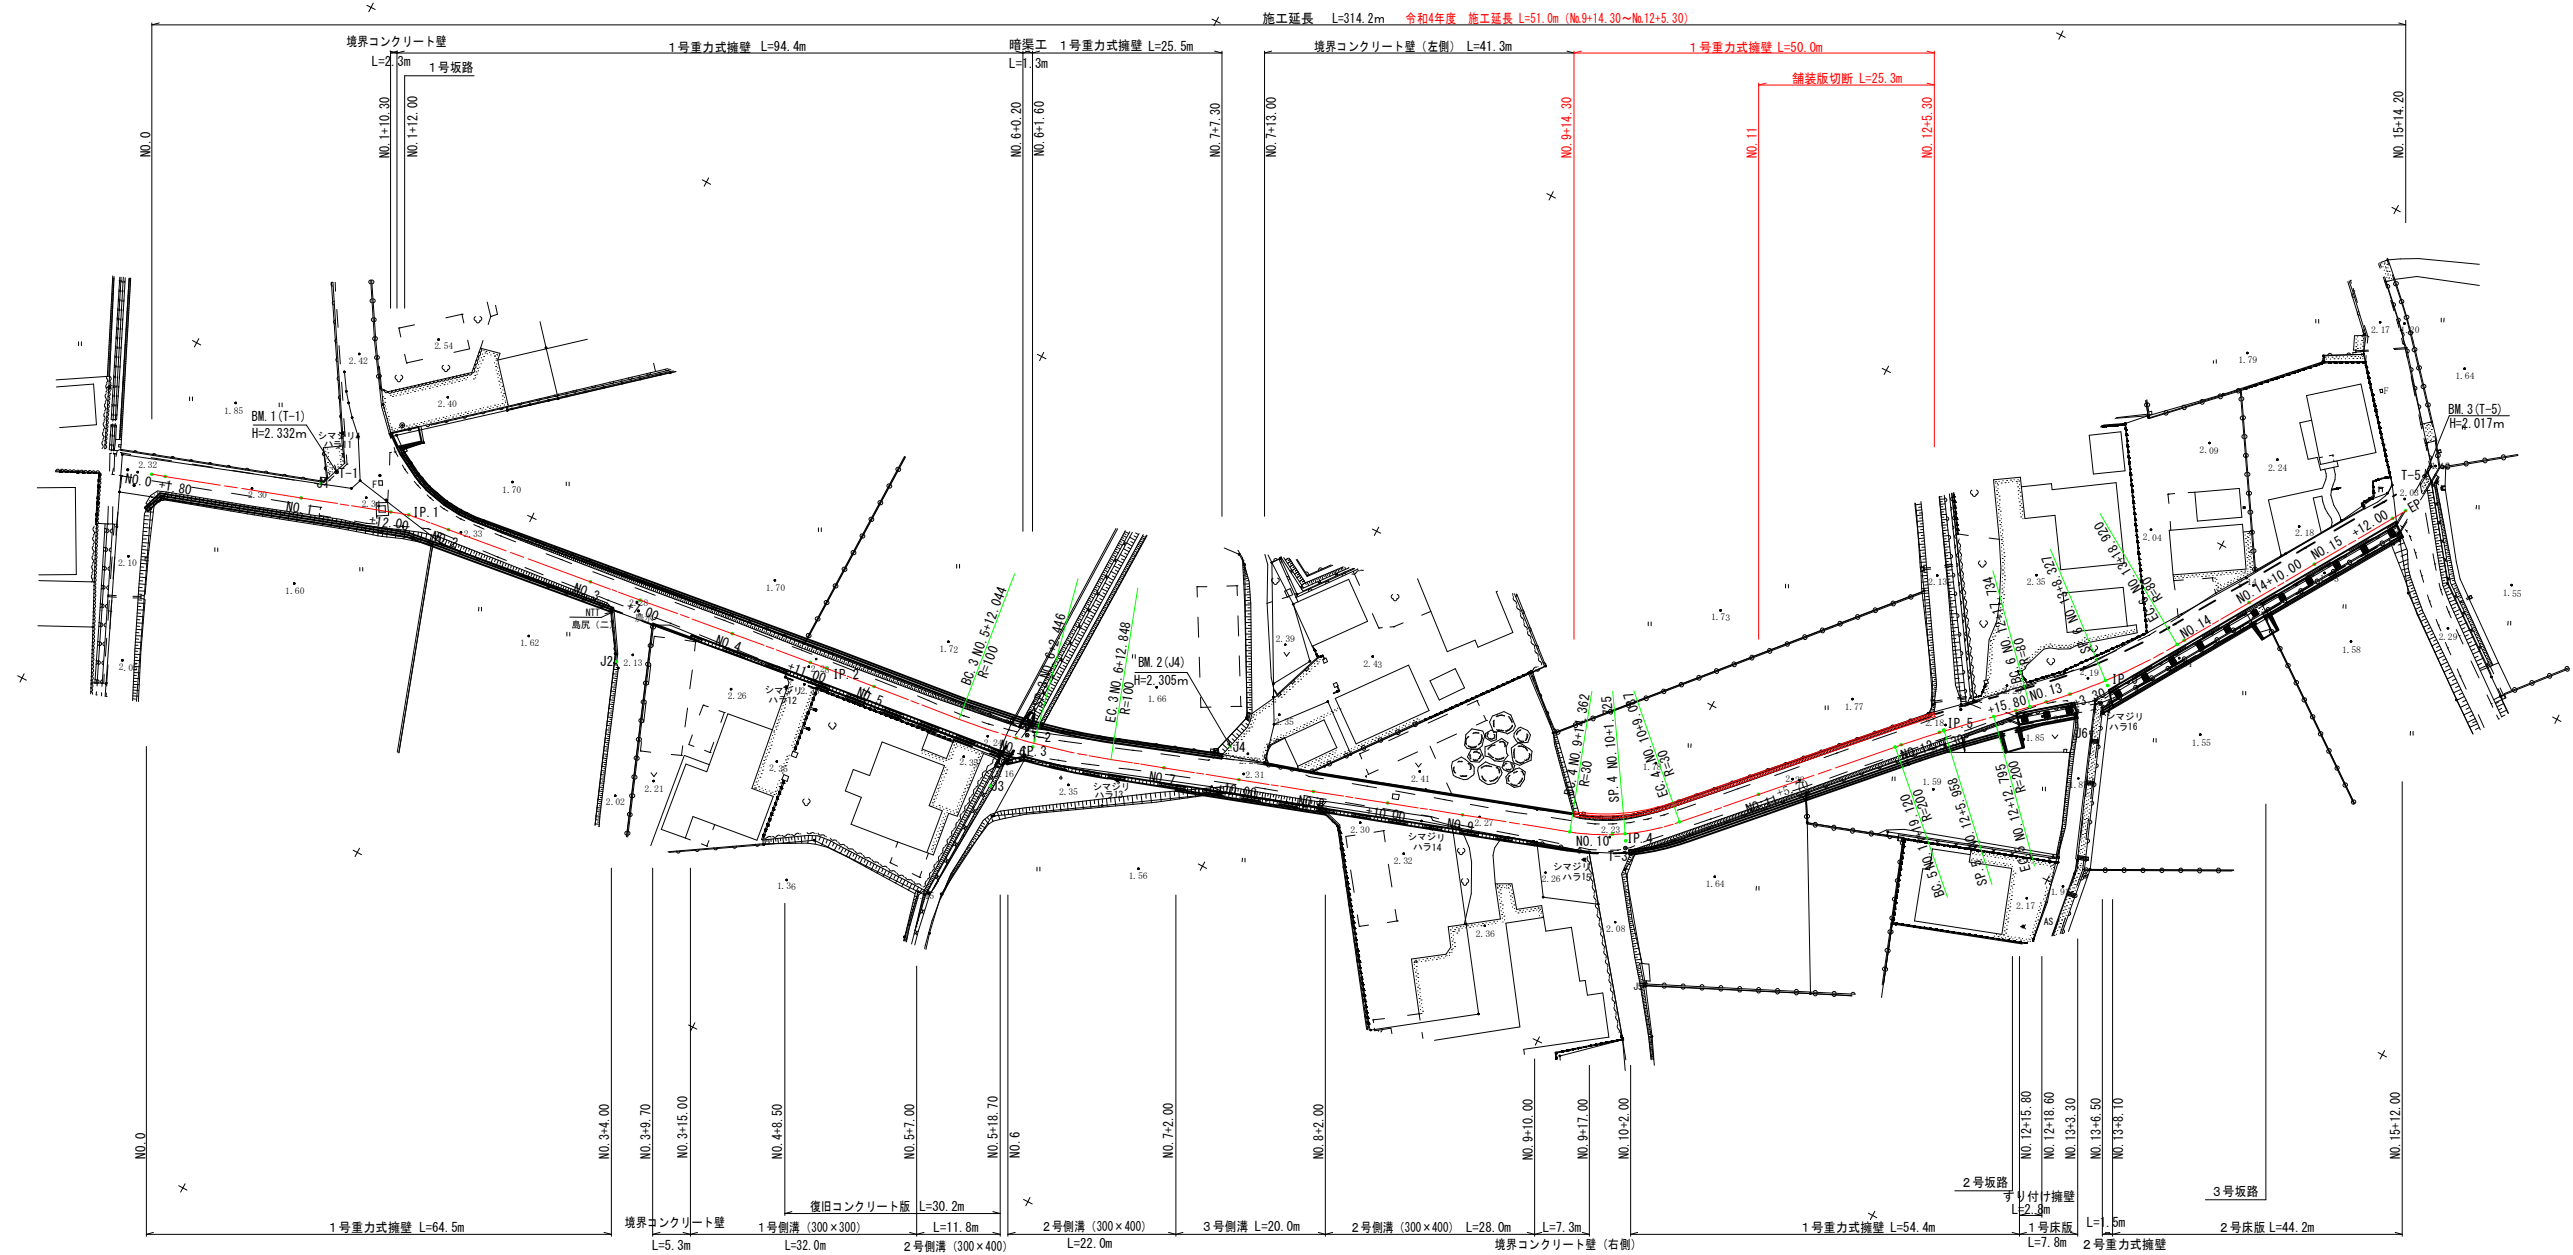


阿南市那賀川町島尻

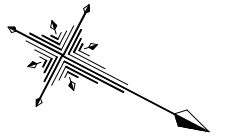


|      |           | 曲        |         | 線      |       |        | 表      |            |            |
|------|-----------|----------|---------|--------|-------|--------|--------|------------|------------|
| IP   | IP間方向角    | IA       | R       | TL     | SL    | CL     | IP間距離  | Y座標        | Z座標        |
| BP   | 341-29-12 |          |         |        |       |        | 34,403 | 109302,800 | 106168,165 |
| IP_1 | 352-42-10 | 11-12-58 |         |        |       |        | 58,866 | 109303,423 | 106157,241 |
| IP_2 | 353-22-34 | 0-40-24  |         |        |       |        | 29,215 | 109393,812 | 106149,764 |
| IP_3 | 341-27-23 | 11-55-11 | 100,000 | 10,440 | 0.543 | 20,804 | 79,468 | 109422,832 | 106146,394 |
| IP_4 | 313-19-59 | 28-07-24 | 30,000  | 7,514  | 0.927 | 14,725 | 44,557 | 109498,174 | 106121,121 |
| IP_5 | 317-15-03 | 3-55-04  | 200,000 | 6,840  | 0.117 | 13,675 | 22,434 | 109528,751 | 106088,711 |
| IP_6 | 302-04-39 | 15-10-23 | 80,000  | 10,655 | 0.706 | 21,186 | 45,734 | 109545,225 | 106073,483 |
| EP   |           |          |         |        |       |        |        | 109569,513 | 106034,731 |

| 点 名 | X 座標       | Y 座標       | Z 座標  |
|-----|------------|------------|-------|
| T-1 | 109324.350 | 106156.805 | 2.332 |
| T-2 | 109421.456 | 106145.344 | 2.217 |
| T-3 | 109498.572 | 106122.009 | 2.228 |
| T-4 | 109545.505 | 106075.983 | 1.995 |
| T-5 | 109659.656 | 106029.574 | 2.017 |
| J1  | 109323.078 | 106158.878 |       |
| J2  | 109368.758 | 106161.802 |       |
| J3  | 109420.195 | 106153.529 |       |
| J4  | 109445.951 | 106134.216 | 2.305 |
| J5  | 109509.025 | 106136.953 |       |
| J6  | 109546.174 | 106079.999 |       |

|           |  |                  |  |        |  |        |  |        |  |
|-----------|--|------------------|--|--------|--|--------|--|--------|--|
| 令和 4 年度   |  |                  |  |        |  |        |  |        |  |
| 図 名       |  | 平面図              |  |        |  |        |  | 縮 尺    |  |
| 事 業 名     |  | 道路橋りょう新設改良事業     |  |        |  |        |  | 図 示    |  |
| 工 事 名     |  | 市道島尻堀屋敷溝川線道路改良工事 |  |        |  |        |  | 図面番号   |  |
| 工事箇所      |  | 阿南市那賀川町島尻        |  |        |  |        |  | 1 / 6  |  |
| 課<br>長    |  | 補<br>佐           |  | 係<br>長 |  | 設<br>計 |  | 製<br>図 |  |
| 阿南市建設部土木課 |  |                  |  |        |  |        |  |        |  |

縦断図 V=1:100 H=1:500

阿南市那賀川町島尻

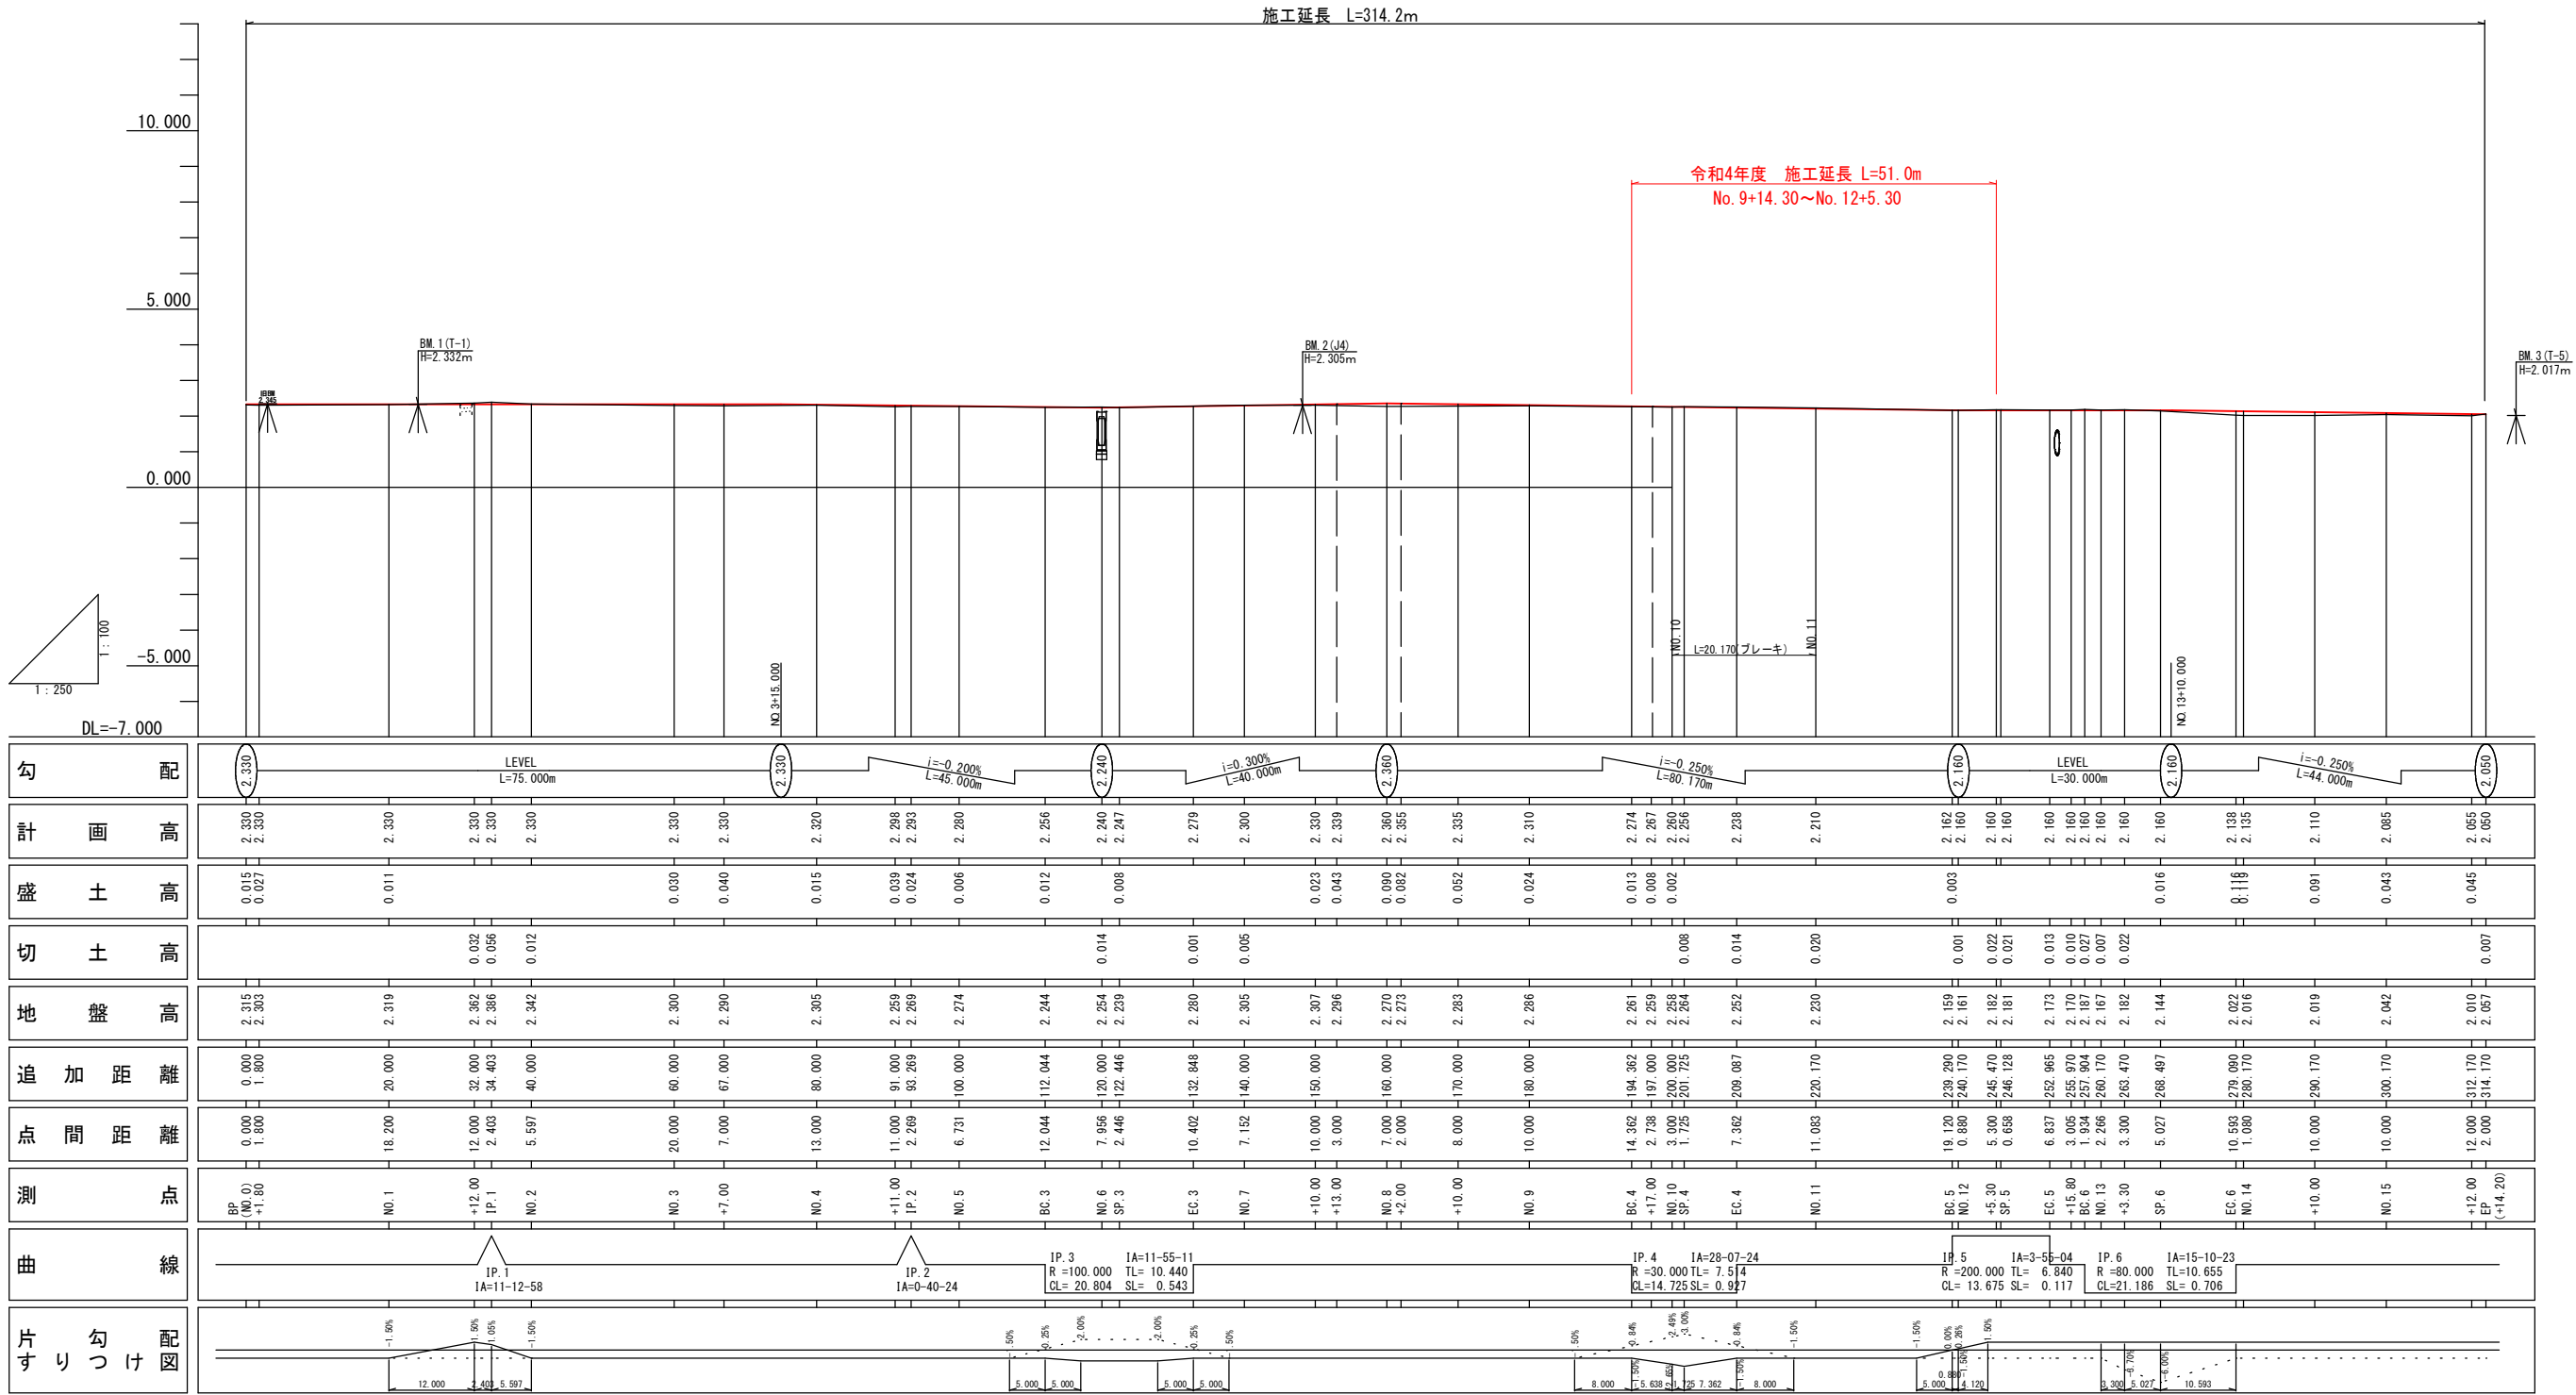

| 令和 4 年度   |                  |     |     |     |       |
|-----------|------------------|-----|-----|-----|-------|
| 図 名       | 縦断図              |     |     |     | 縮 尺   |
| 事 業 名     | 道路橋りょう新設改良事業     |     |     |     | 図 示   |
| 工 事 名     | 市道島尻堀屋敷溝川線道路改良工事 |     |     |     | 図面番号  |
| 工事箇所      | 阿南市那賀川町島尻        |     |     |     | 2 / 6 |
| 課 長       | 補 佐              | 係 長 | 設 計 | 製 図 |       |
| 阿南市建設部土木課 |                  |     |     |     |       |



| 道路土工      |      |
|-----------|------|
| 掘削（土砂）    | 0.1  |
| 床掘（土砂）    | 0.8  |
| 基面整正      | 0.7  |
| 埋戻（流用土）   | 0.3  |
| 埋戻（RC-40） | 0.5  |
| 舗装版切断工    | -    |
| 舗装版破砕工    | -    |
| コンクリート取壊し | 0.09 |

| 令和 4 年度   |                  |    |  |    |  |       |
|-----------|------------------|----|--|----|--|-------|
| 図 名       | 横断図 (1)          |    |  |    |  | 縮 尺   |
| 事業 名      | 道路橋りょう新設改良事業     |    |  |    |  | 1/100 |
| 工事 名      | 市道島尻堀屋敷溝川線道路改良工事 |    |  |    |  | 図面番号  |
| 工事箇所      | 阿南市那賀川町鳥尻        |    |  |    |  | 3 / 6 |
| 課長        |                  | 補佐 |  | 係長 |  | 設計    |
|           |                  |    |  |    |  | 製図    |
| 阿南市建設部土木課 |                  |    |  |    |  |       |



NO. 11

---

GH=2.230

FH=現況合わせ



EC. 4

---

GH=2. 252

FH=現況合わせ



| 道路土工      |     |
|-----------|-----|
| 掘削(土砂)    | —   |
| 床掘(土砂)    | 0.9 |
| 基面整正      | 0.8 |
| 埋戻(流用土)   | 0.3 |
| 埋戻(良質土)   | 0.6 |
| 舗装版破碎工    | —   |
| コンクリート取壊し | —   |

NO. 12+5.30  
GH=2.182  
 FH=現況合わせ



NO. 12  
GH=2.161  
FH=現況合わせ



| 道路土工      |      |
|-----------|------|
| 掘削(土砂)    | 0.1  |
| 床掘(土砂)    | 1.2  |
| 基面整正      | 1.0  |
| 埋戻(流用土)   | 0.4  |
| 埋戻(良質土)   | 0.3  |
| 舗装版破碎工    | 0.1  |
| コンクリート取壊し | 0.23 |

NO. 12+15. 80

---

GH=2. 170

---


FH=2. 160

---




| 令和 4 年度   |                  |        |        |  |        |       |
|-----------|------------------|--------|--------|--|--------|-------|
| 図 名       | 横断図 (2)          |        |        |  |        | 縮 尺   |
| 工 事 名     | 道路橋りょう新設改良工事     |        |        |  |        | 1/100 |
| 委 託 名     | 市道島尻堀屋敷蒲川線道路改良工事 |        |        |  |        | 図面番号  |
| 工事箇所      | 阿南市那賀川町島尻        |        |        |  |        | 4 / 6 |
| 課<br>長    | 補<br>佐           | 係<br>長 | 設<br>計 |  | 製<br>図 |       |
| 阿南市建設部土木課 |                  |        |        |  |        |       |

展開図 V=1:50 H=1:250

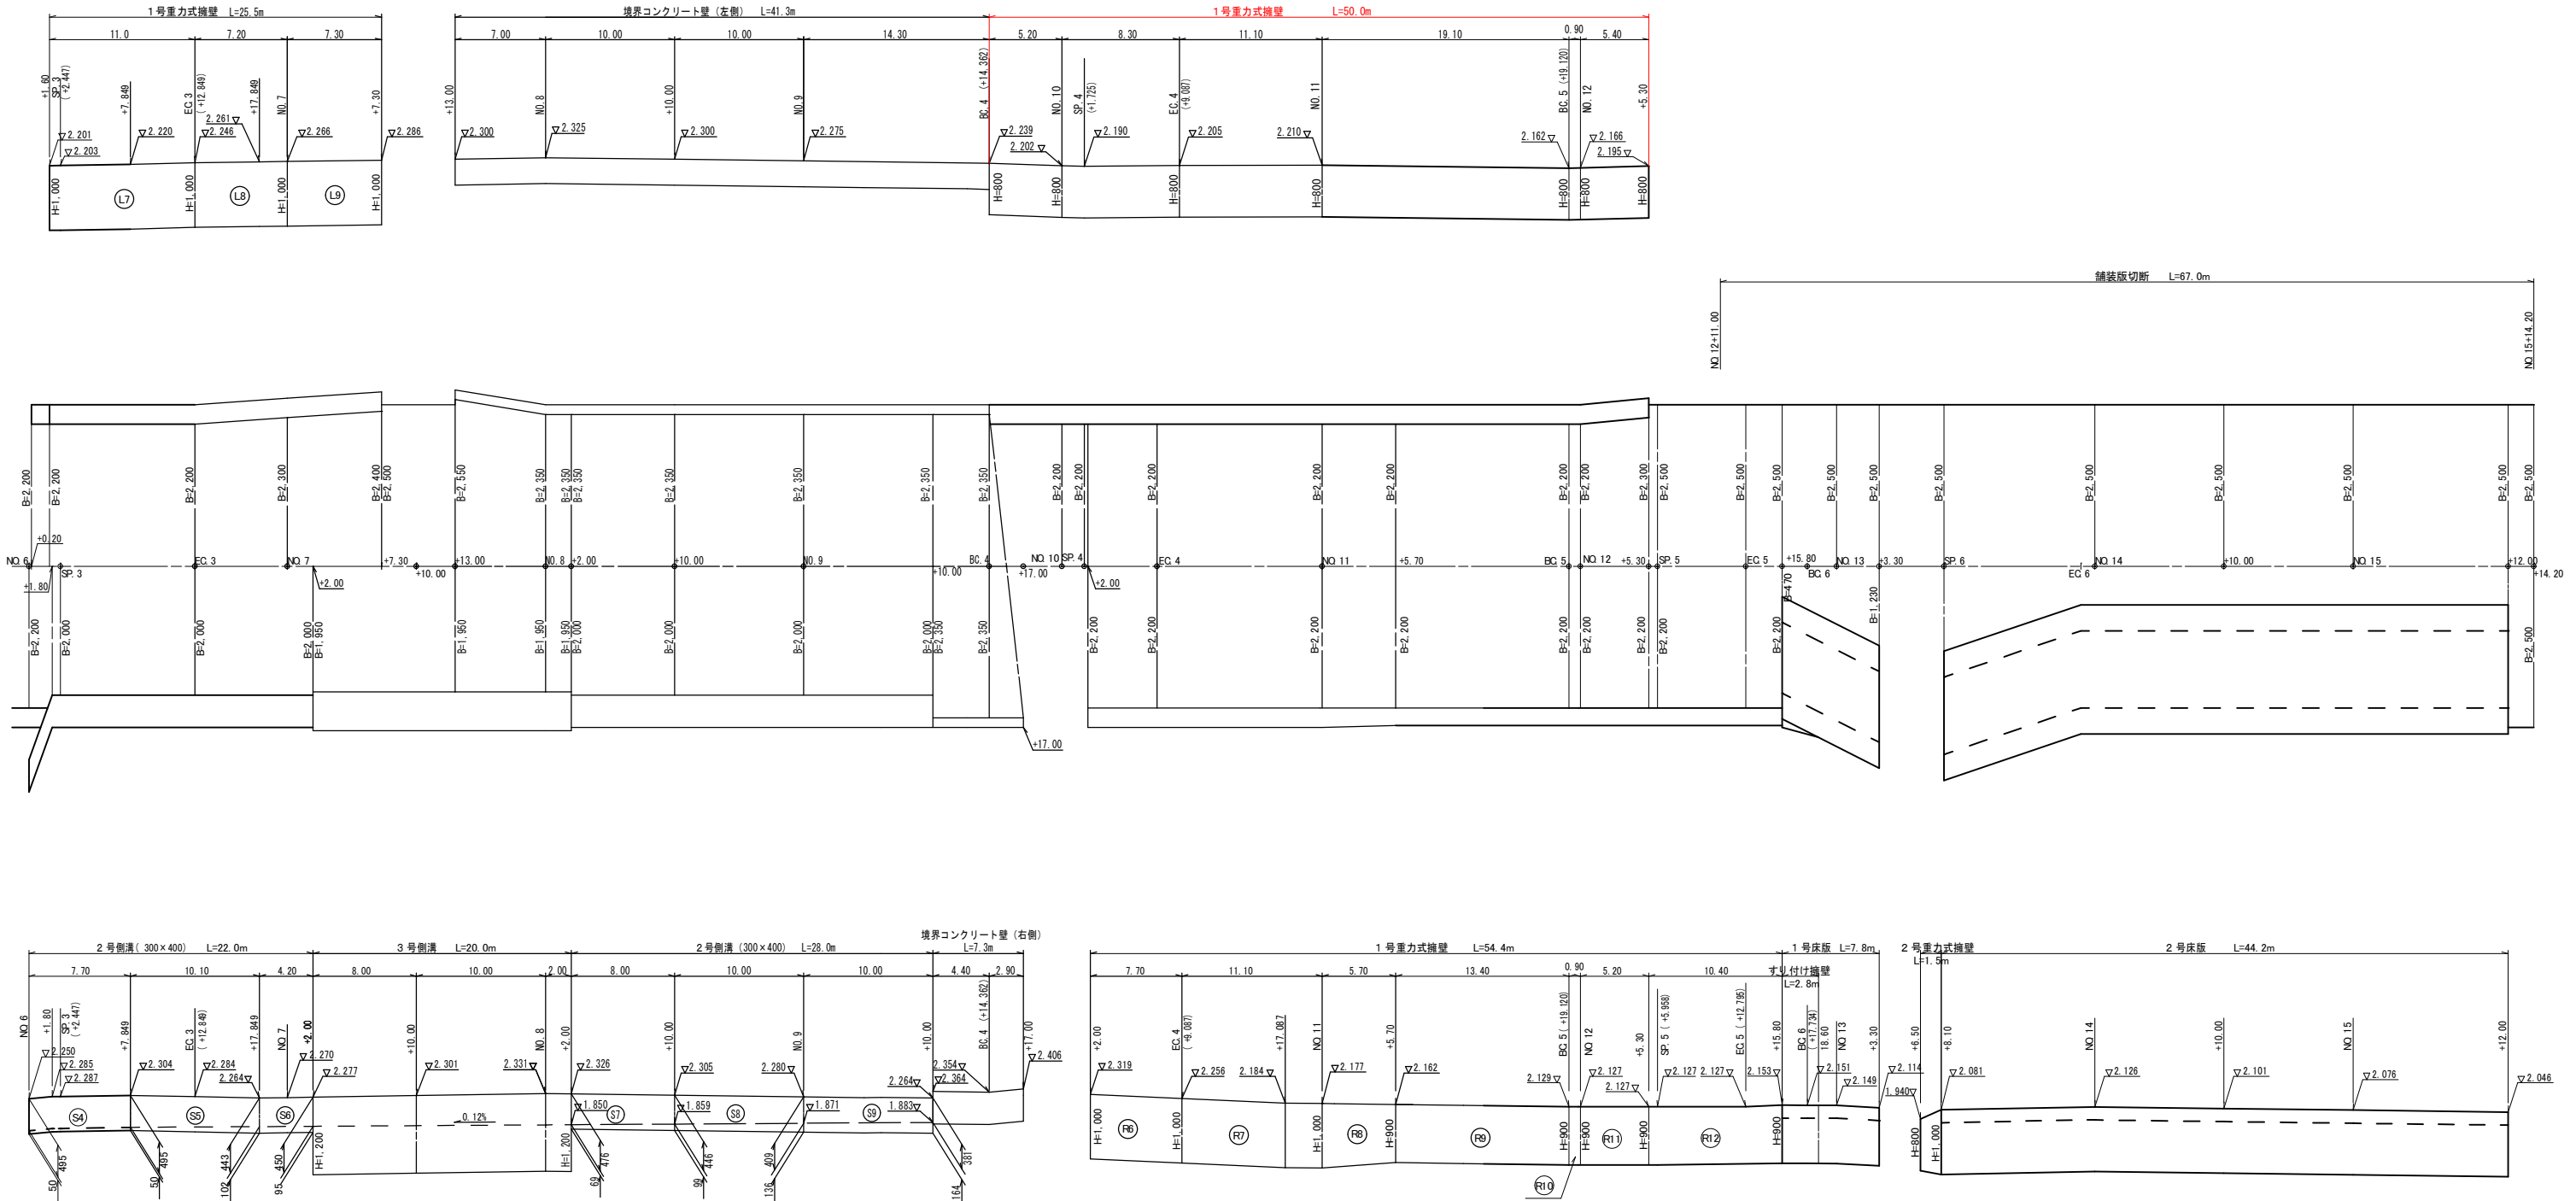


| 令和 4 年度   |                  |     |     |     |       |
|-----------|------------------|-----|-----|-----|-------|
| 図 名       | 展開図              |     |     |     | 縮 尺   |
| 事 業 名     | 道路橋りょう新設改良事業     |     |     |     | 図 示   |
| 工 事 名     | 市道島尻堀屋敷溝川線道路改良工事 |     |     |     | 図面番号  |
| 工事箇所      | 阿南市那賀川町島尻        |     |     |     | 5 / 6 |
| 課 長       | 補 佐              | 係 長 | 設 計 | 製 図 |       |
| 阿南市建設部土木課 |                  |     |     |     |       |

1号重力式擁壁 S=1:30

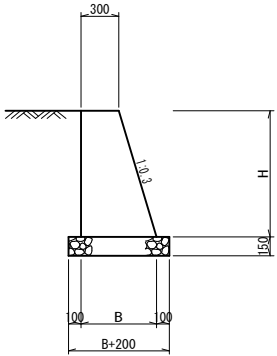


| 高さ別数量表 |        |                      |                     |                     | 1.0m当り |
|--------|--------|----------------------|---------------------|---------------------|--------|
| H      | B      | コンクリート               | 型 枠                 | 基礎碎石                |        |
| 0.80 m | 0.54 m | 0.336 m <sup>3</sup> | 1.64 m <sup>2</sup> | 0.74 m <sup>2</sup> |        |
| 1.00   | 0.57   | 0.392                | 1.84                | 0.77                |        |
| 1.00   | 0.60   | 0.450                | 2.04                | 0.80                |        |
| 1.10   | 0.63   | 0.512                | 2.25                | 0.83                |        |
| 1.20   | 0.66   | 0.576                | 2.45                | 0.86                |        |

2号重力式擁壁 S=1:30

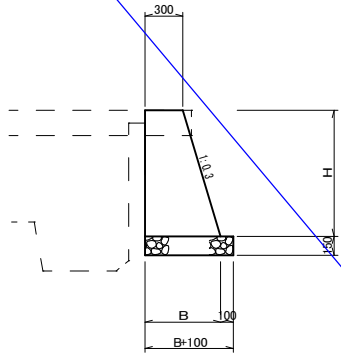


| 高さ別数量表 |        |                      |                     |                     | 1.0m当り |
|--------|--------|----------------------|---------------------|---------------------|--------|
| H      | B      | コンクリート               | 型 枠                 | 基礎碎石                |        |
| 0.80 m | 0.54 m | 0.336 m <sup>3</sup> | 0.84 m <sup>2</sup> | 0.64 m <sup>2</sup> |        |
| 1.00   | 0.60   | 0.450                | 1.04                | 0.70                |        |

すり付け擁壁 S=1:30

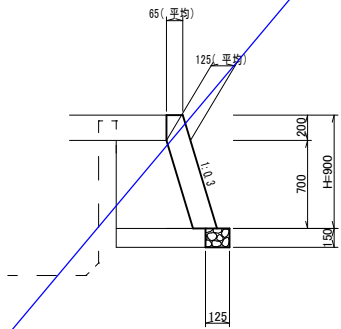


| すり付け擁壁 |       |                | 1.0m当り |
|--------|-------|----------------|--------|
| 名 称    | 数     | 量              |        |
| コンクリート | 0.107 | m <sup>3</sup> |        |
| 型枠     | 0.94  | m <sup>2</sup> |        |
| 基礎碎石   | 0.13  | m <sup>2</sup> |        |

1号側溝 (300×300) S=1:20

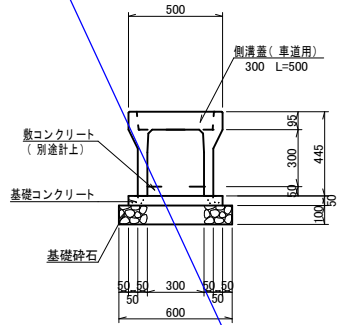


| 1号側溝           |      |                | 10.0m当り |
|----------------|------|----------------|---------|
| 名 称            | 数    | 量              |         |
| VS側溝 (300×300) | 5.0  | 個              |         |
| 基礎コンクリート       | 0.25 | m <sup>3</sup> |         |
| 同上型枠           | 1.00 | m <sup>2</sup> |         |
| 基礎碎石           | 6.00 | m <sup>2</sup> |         |
| 側溝蓋 300        | 10.0 | 枚              |         |

2号側溝 (300×400) S=1:20

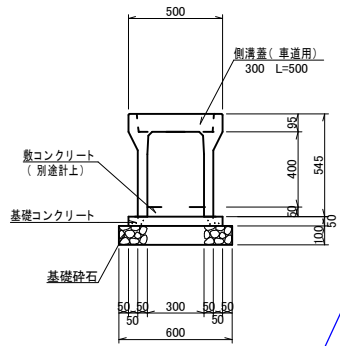


| 2号側溝           |      |                | 10.0m当り |
|----------------|------|----------------|---------|
| 名 称            | 数    | 量              |         |
| VS側溝 (300×400) | 5.0  | 個              |         |
| 基礎コンクリート       | 0.25 | m <sup>3</sup> |         |
| 同上型枠           | 1.00 | m <sup>2</sup> |         |
| 基礎碎石           | 6.00 | m <sup>2</sup> |         |
| 側溝蓋 300        | 10.0 | 枚              |         |

3号側溝 S=1:30

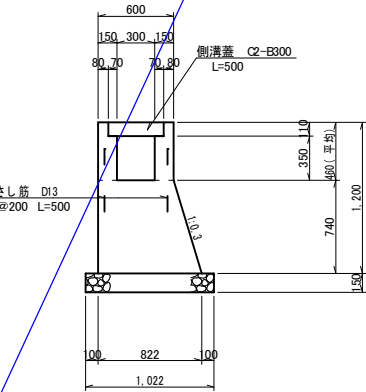


| 3号側溝 |            |       |                | 10.0m当り |
|------|------------|-------|----------------|---------|
| 種 別  | 名 称        | 数     | 量              |         |
| 側溝部  | コンクリート     | 1.226 | m <sup>3</sup> |         |
|      | 型枠         | 18.40 | m <sup>2</sup> |         |
|      | さし筋 D13    | 49.75 | Kg             |         |
|      | 目地材 t=10   | 0.12  | m <sup>2</sup> |         |
|      | 側溝蓋C2-E300 | 20.0  | 枚              |         |
| 擁壁部  | コンクリート     | 5.251 | m <sup>3</sup> |         |
|      | 型枠         | 15.13 | m <sup>2</sup> |         |
|      | 基礎碎石       | 10.22 | m <sup>2</sup> |         |
|      | 目地材 t=10   | 0.53  | m <sup>2</sup> |         |

境界コンクリート壁 S=1:20

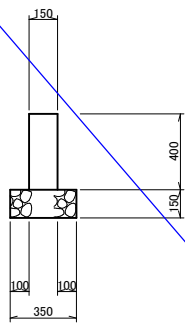


| 境界コンクリート壁 |       |                | 10.0m当り |
|-----------|-------|----------------|---------|
| 名 称       | 数     | 量              |         |
| コンクリート    | 0.600 | m <sup>3</sup> |         |
| 型枠        | 8.00  | m <sup>2</sup> |         |
| 基礎碎石      | 3.50  | m <sup>2</sup> |         |
| 目地材       | 0.06  | m <sup>2</sup> |         |

復旧コンクリート版 S=1:10

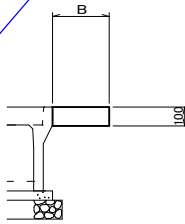

| 復旧コンクリート版 |       |                | 10.0m当り |
|-----------|-------|----------------|---------|
| 名 称       | 数     | 量              |         |
| コンクリート    | 1.000 | m <sup>3</sup> |         |
| 基面整正      | 10.00 | m <sup>2</sup> |         |

舗 装 工 S=1:10

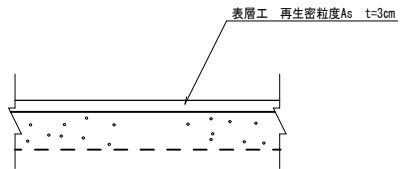

| 令和 4 年度   |                  |       |     |     |  |
|-----------|------------------|-------|-----|-----|--|
| 図 名       | 構造図              | 縮 尺   |     |     |  |
| 工 事 名     | 道路橋りょう新設改良工事     | 図 示   |     |     |  |
| 委 託 名     | 市道島尻堀屋敷溝川線道路改良工事 | 図面番号  |     |     |  |
| 工事箇所      | 阿南市那賀川町島尻        | 6 / 6 |     |     |  |
| 課 長       | 補 佐              | 係 長   | 設 計 | 製 図 |  |
| 阿南市建設部土木課 |                  |       |     |     |  |