展 開 図 S=1/200

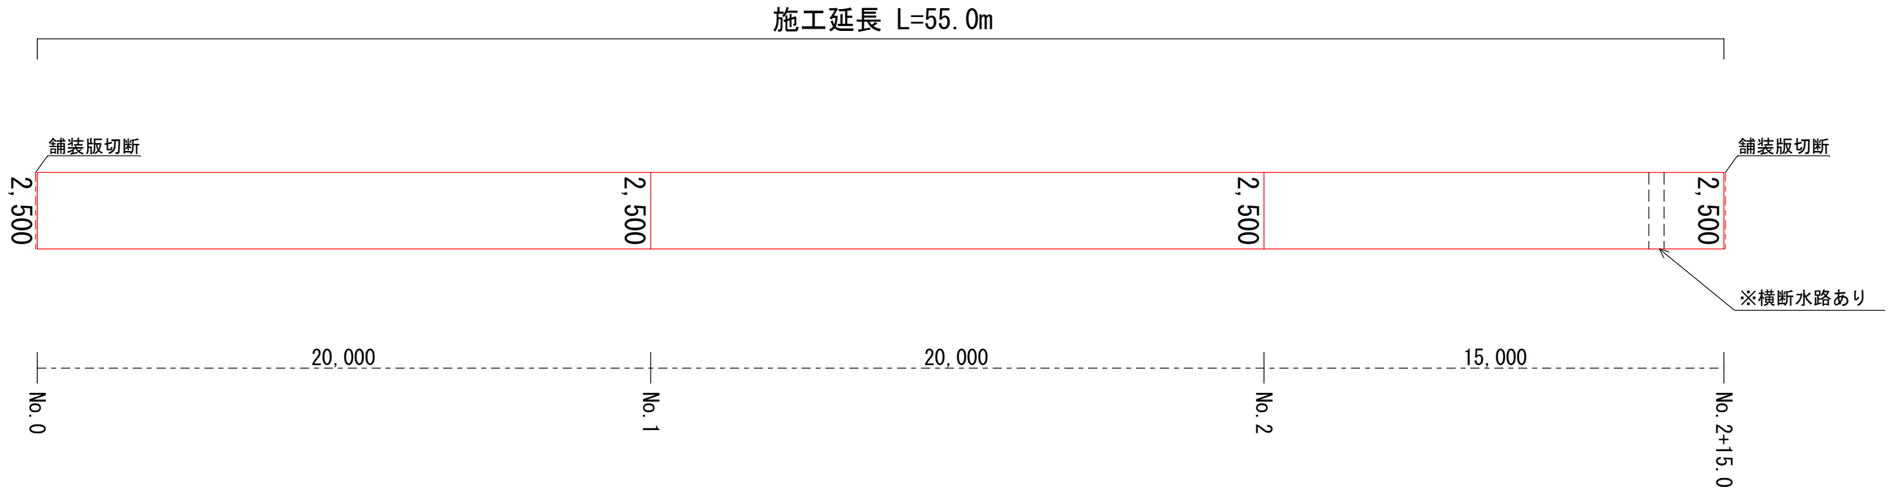

標準断面図 S=1/30

No.1

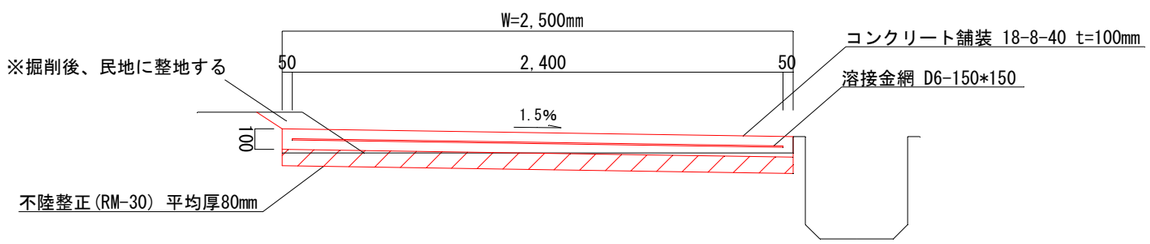

図 名	展開図，標準断面図		縮 尺
事業名	道路橋りょう維持事業		図示
工 事 名	市道上地黒田線道路工事		図面番号
工事箇所	阿南市 椿町 寺前		1
課長	補佐	係長	設計 製図

阿 南 市 建 設 部 土 木 課