



鋪裝展開図 S=1:300


市道見能方滝ノ下線

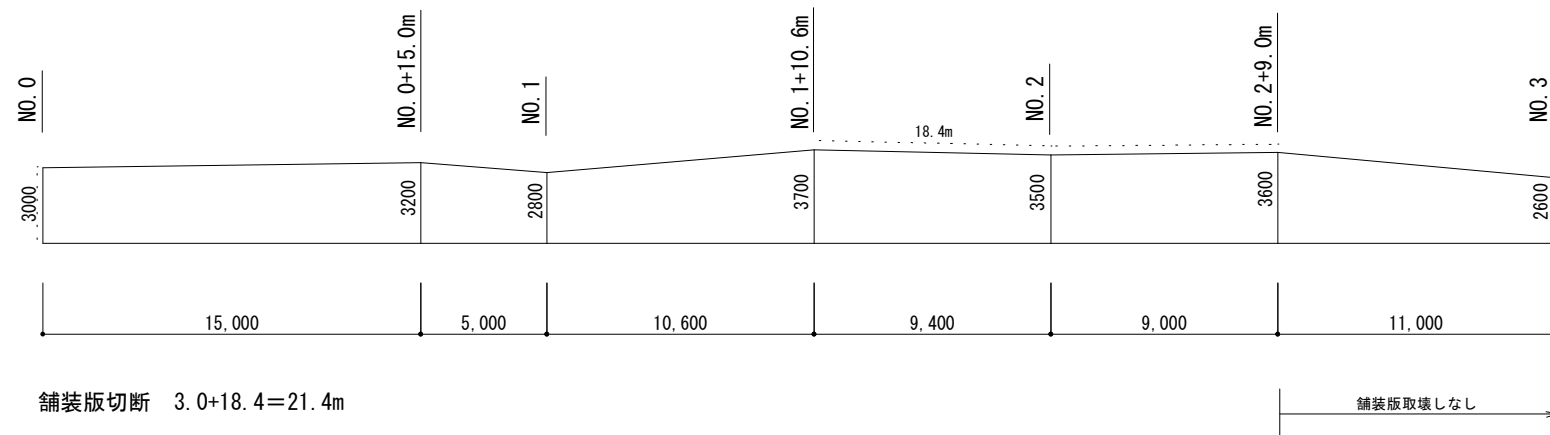


舗装構成（市道見能方滝ノ下線

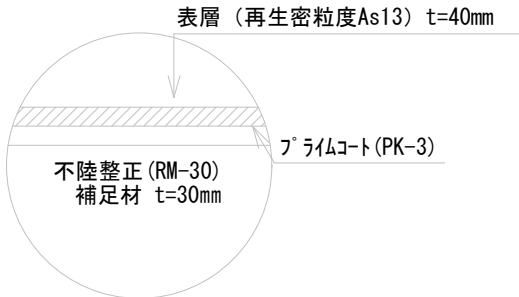


舗装版取壊し図（市道見能方滝ノ下線）

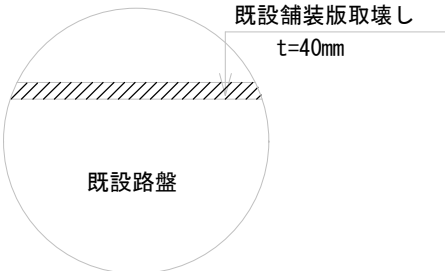


市道志んじゃく線

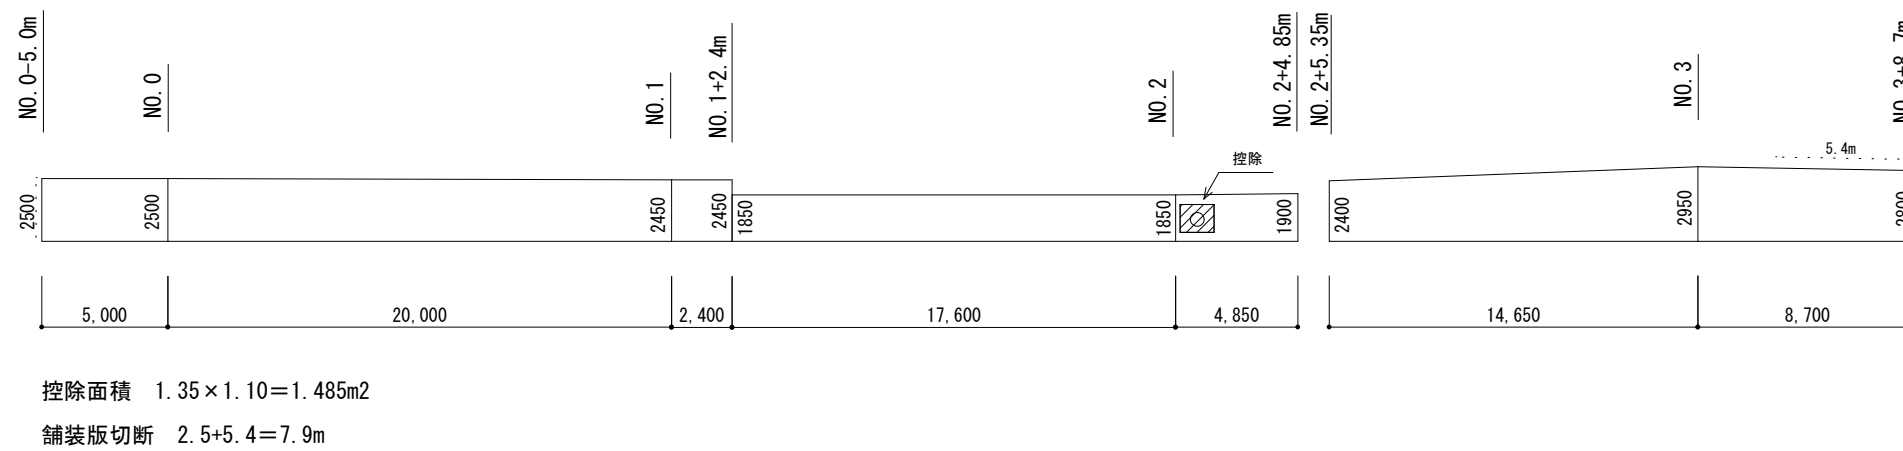

舗装構成（市道志んじゃく線）

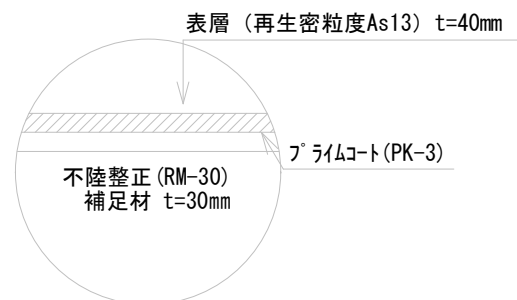


舗装版取壊し図（市道志んじゃく線）

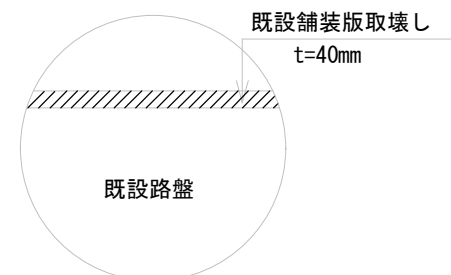


令和 4 年度									
図名		舗装展開図、舗装構成図						縮尺	
事業名		道路橋りょう新設改良事業						図示	
工事名		市道見能方滝ノ下線ほか道路舗装工事						図面番号	
工事箇所		阿南市見能林町滝ノ下ほか						1/2	
課長		課長補佐		係長		設計		製図	
阿南市建設部土木課									

鋪裝展開図 S=1 : 300


市道志んじゃくふちう線

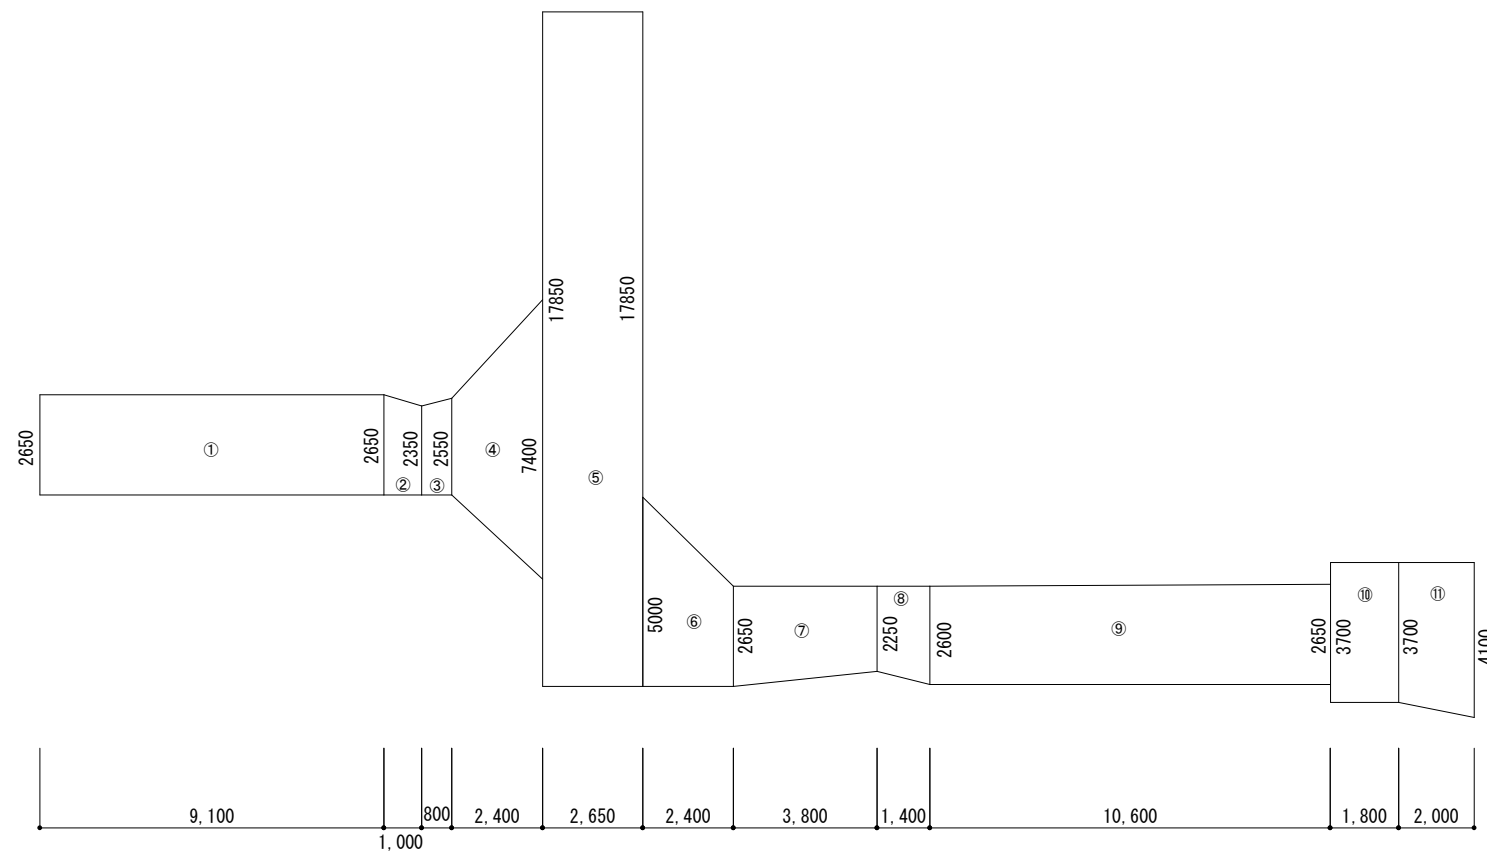

舗装構成

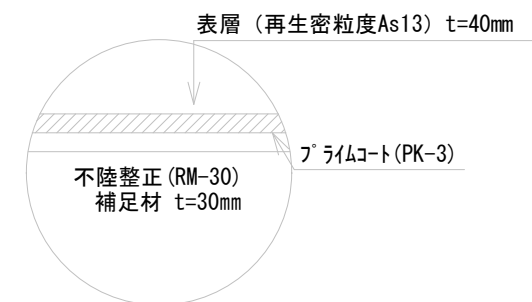

舗装版取壊し図

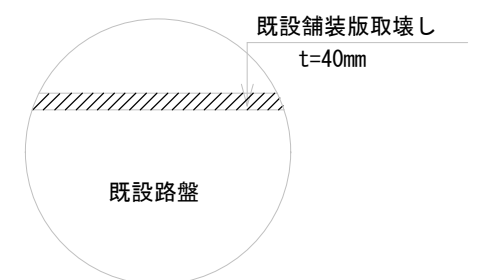

令和 4 年度									
図名		舗装展開図、舗装構成図						縮尺	
事業名		道路橋りょう新設改良事業						図示	
工事名		市道見能方滝ノ下線ほか道路舗装工事						図面番号	
工事箇所		阿南市見能林町滝ノ下ほか						2/2	
課長		課長補佐		係長		設計		製図	
阿南市建設部土木課									