



計画平面図(2/3) S=1/250

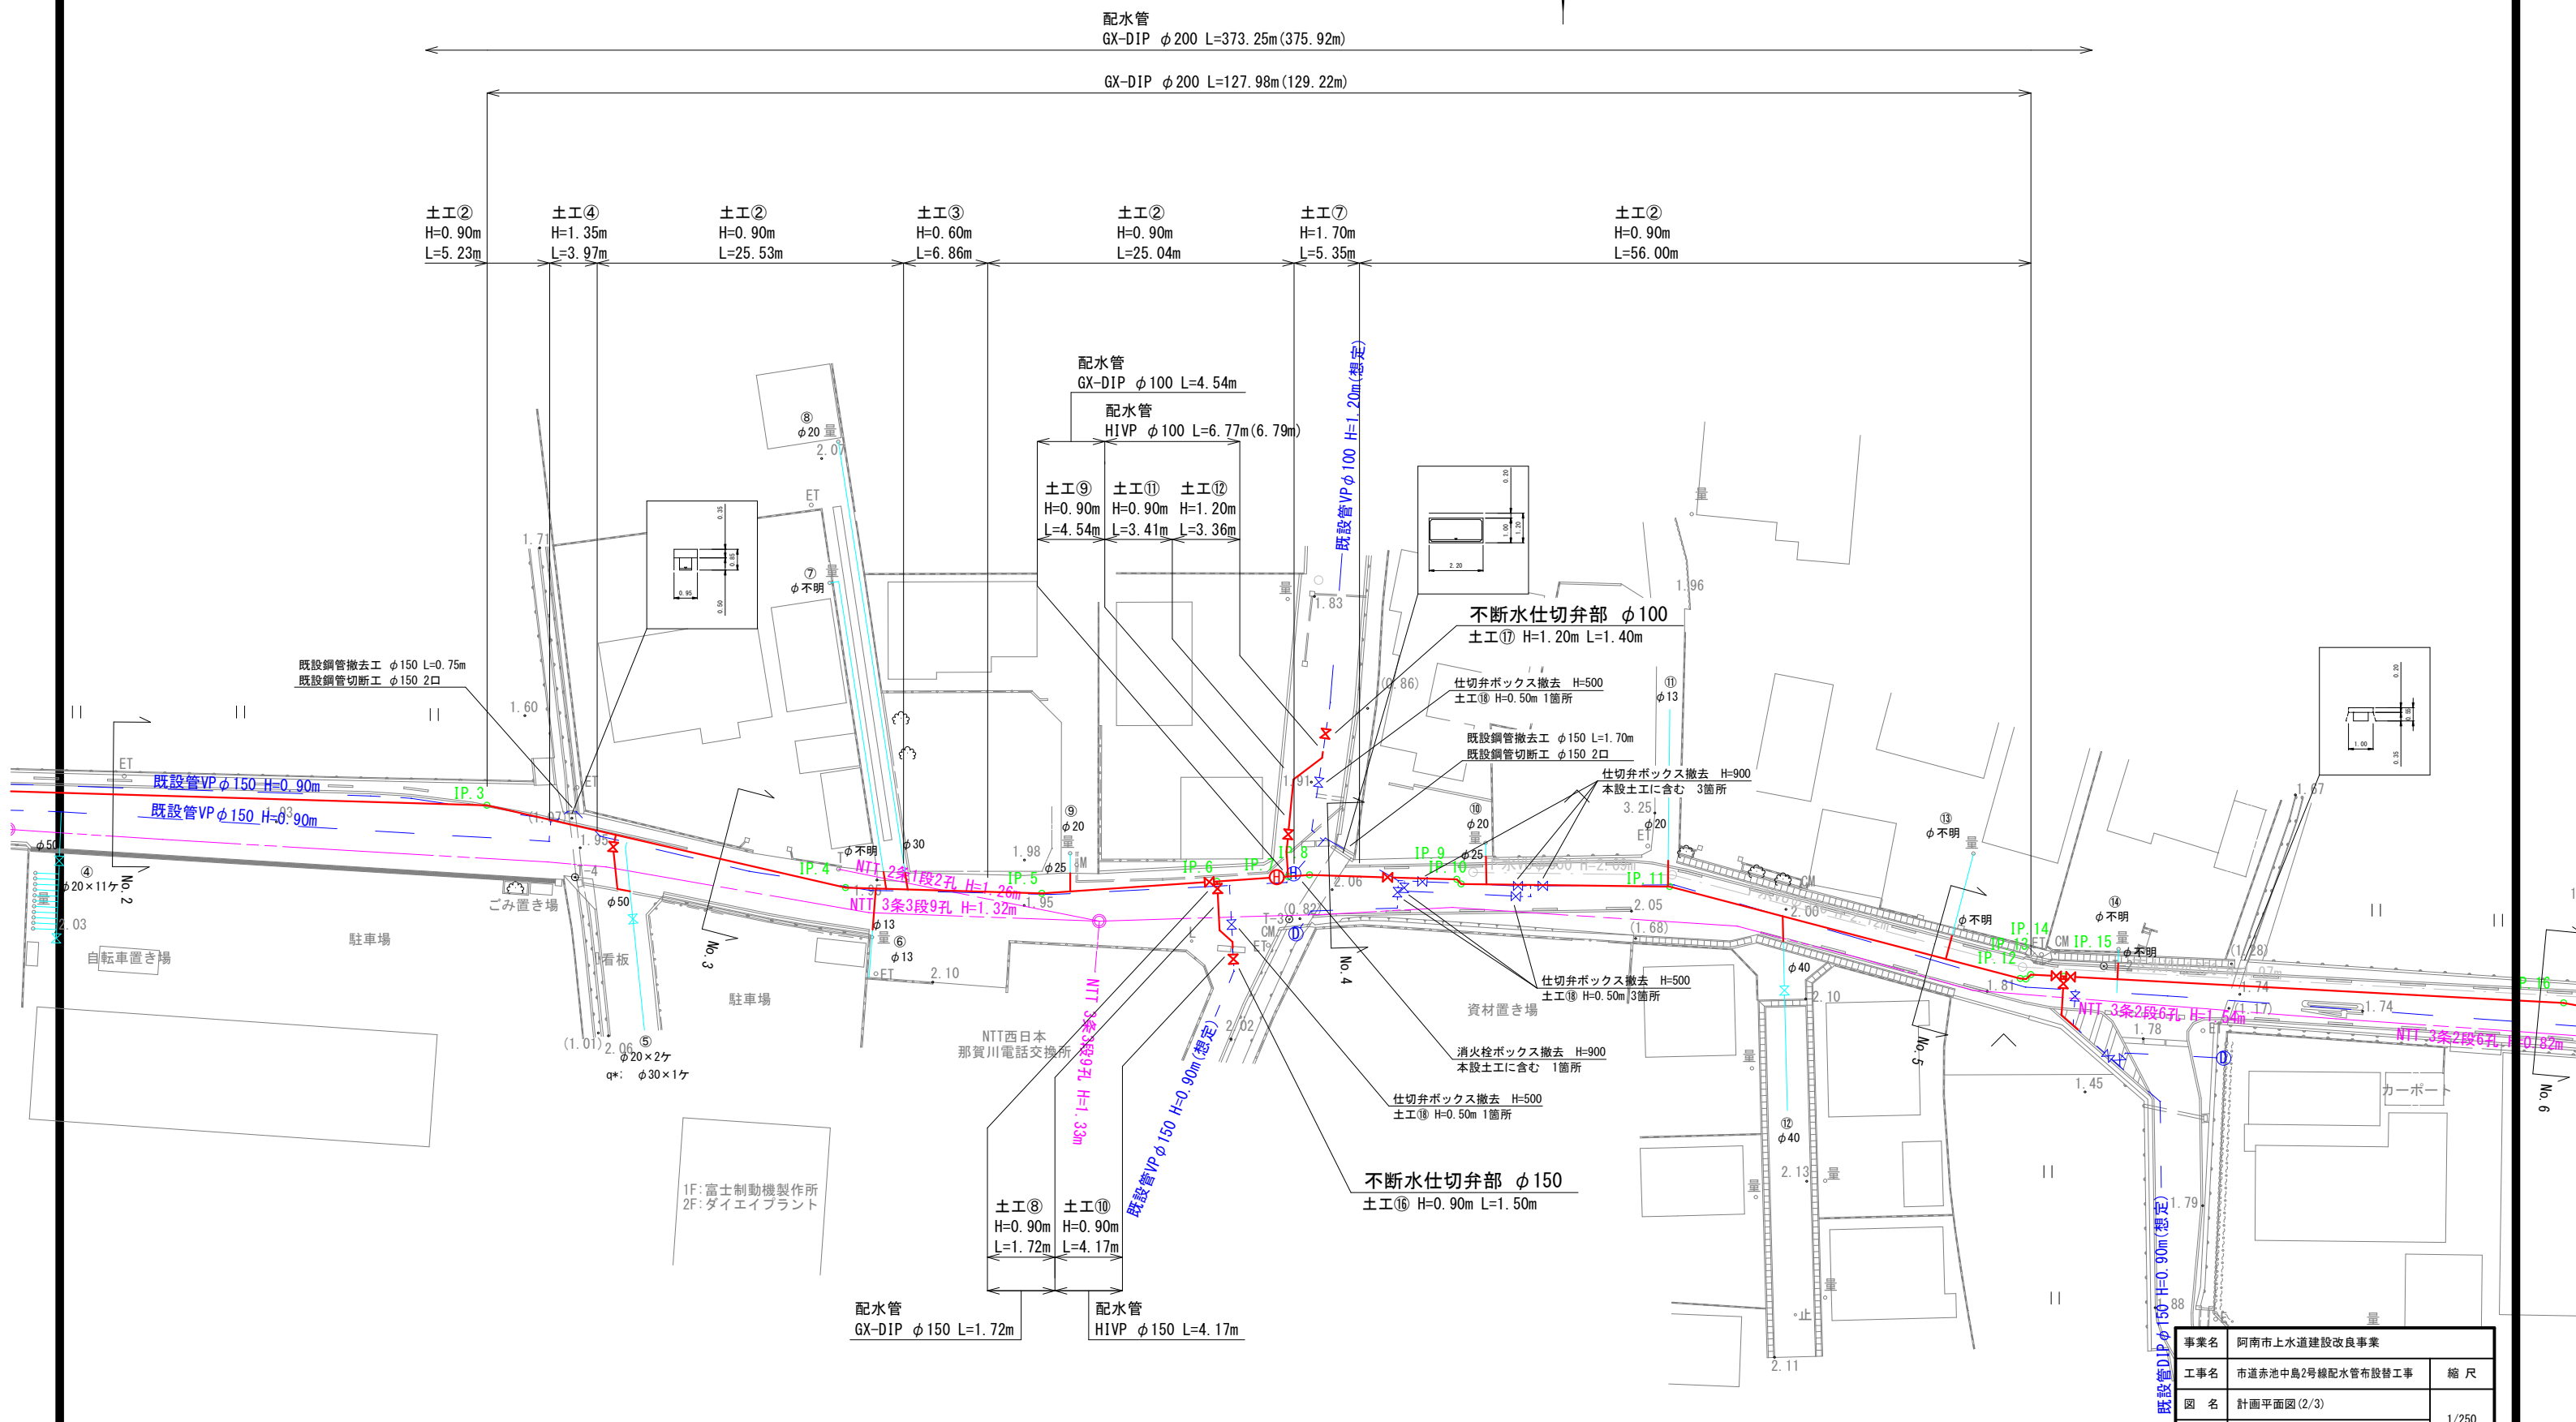

事業名		阿南市上水道建設改良事業					
工事名		市道赤池中島2号線配水管布設替工事				縮 尺	
図 名		計画平面図(2/3)				1/250	
設 計		阿南市水道部					
部		課		課長補佐	係		係員
長		長			長		
設計年月日		令和5年度				図 番	2

計画平面図(3/3) S=1/250

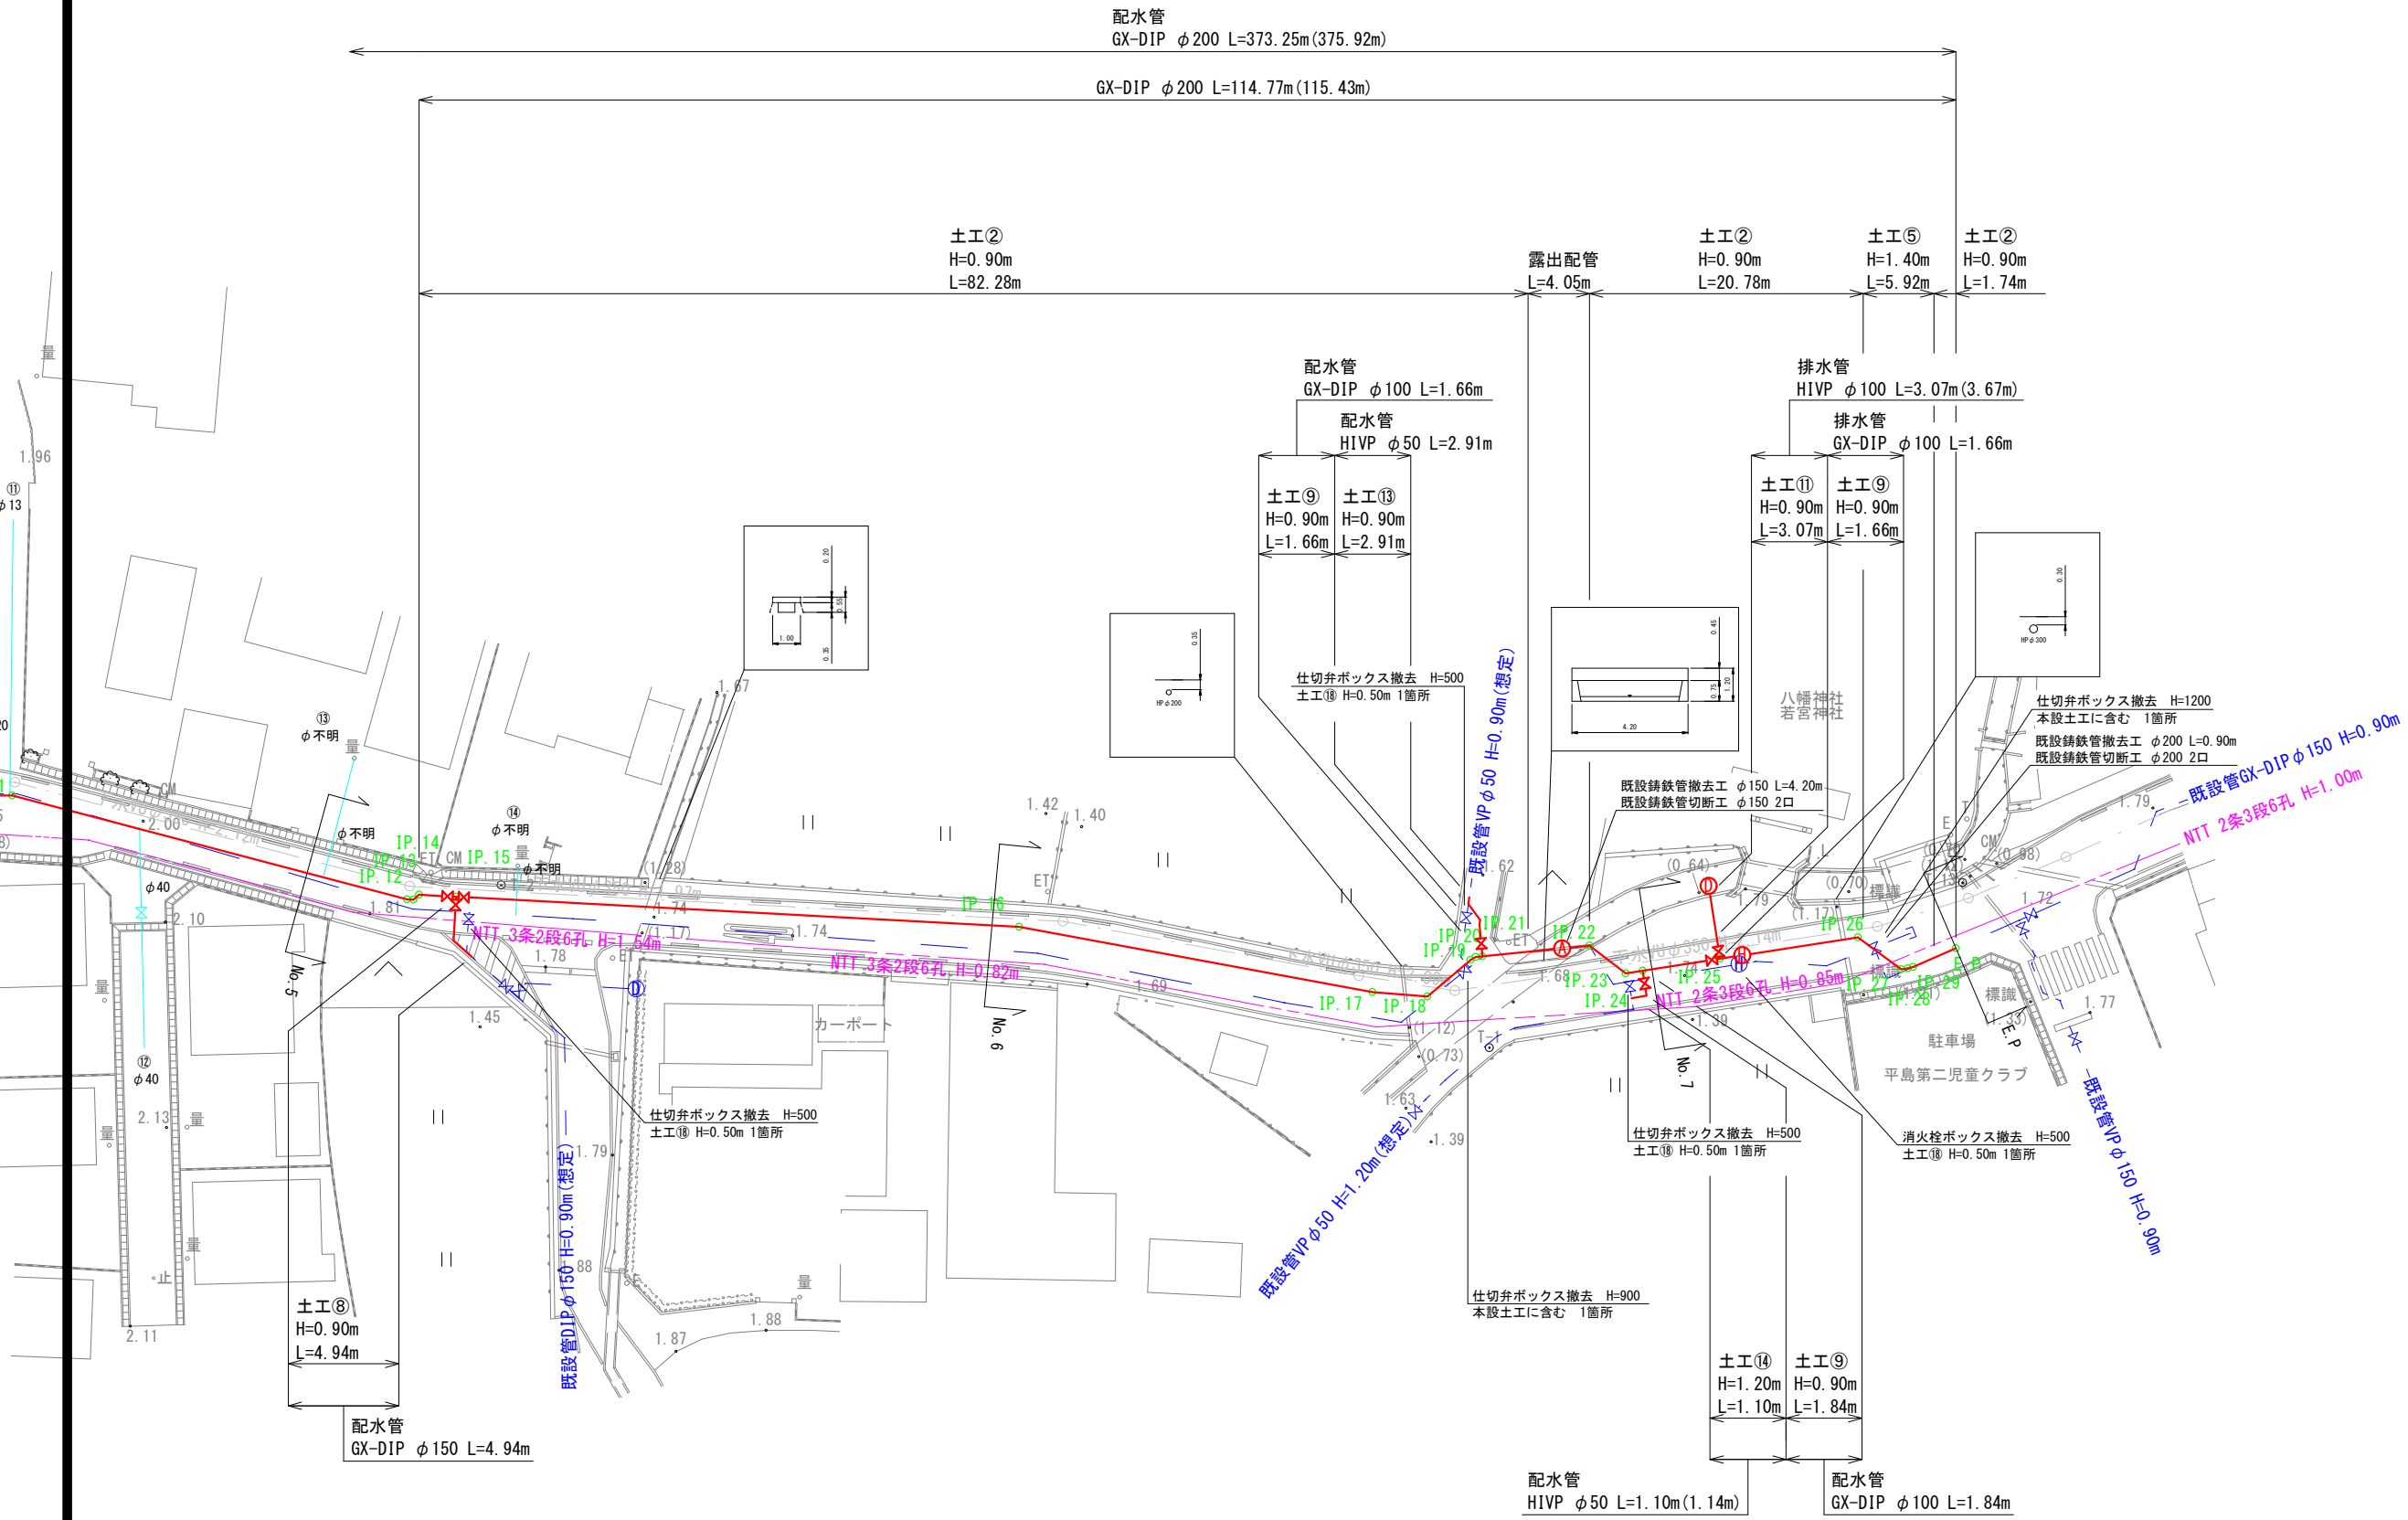


事業名	阿南市上水道建設改良事業				
工事名	市道赤池中島2号線配水管布設替工事				縮 尺
図 名	計画平面図(3/3)				1/250
設 計	阿南市水道部				
部 長	課 長	課長 補 佐	係 長	係 員	
設計年月日	令和5年度			図 番	3

横断面図 S=1:50

NO. 0


GH= 2.977
FH=

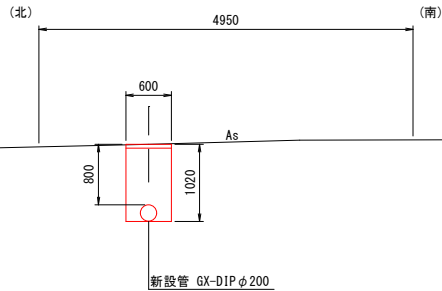

DL=-0.000

NO. 3


GH= 1.977
FH=

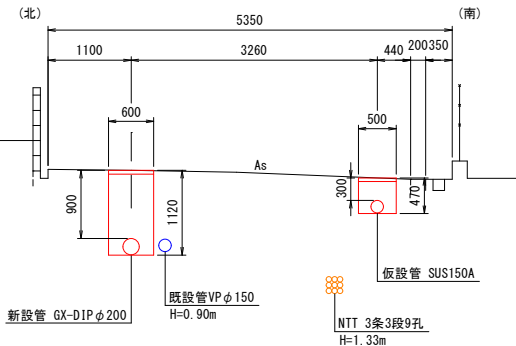

DL=-1.000

NO. 6


GH= 1.769
FH=

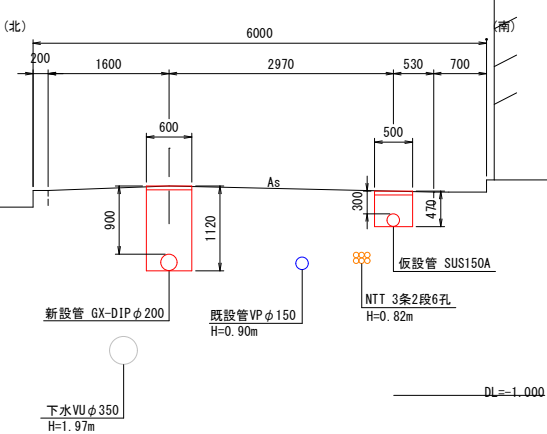

DL=-1.000

NO. 1


GH= 2.086
FH=

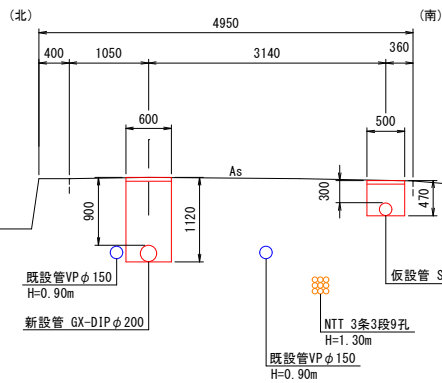

DL=-1.000

NO. 4


GH= 2.064
FH=

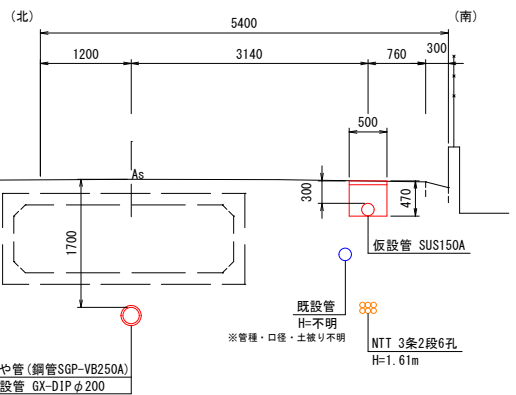

DL=-1.000

NO. 7


GH= 1.721
FH=

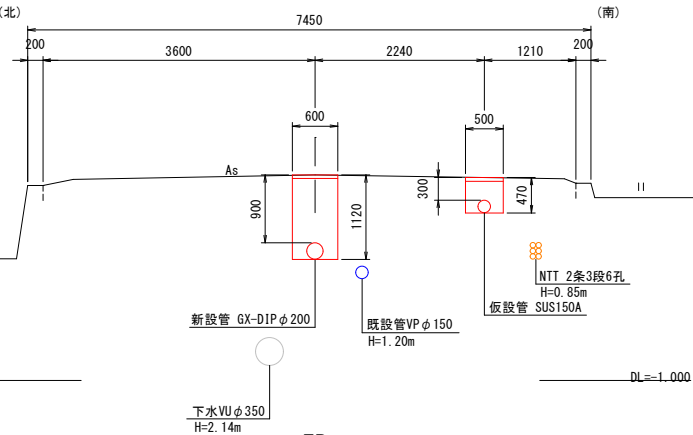

DL=-1.000

NO. 2


GH= 1.955
FH=

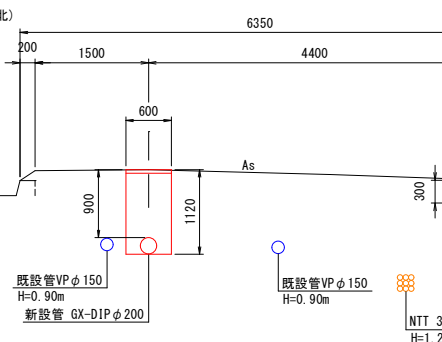

DL=-1.000

NO. 5


GH= 1.874
FH=

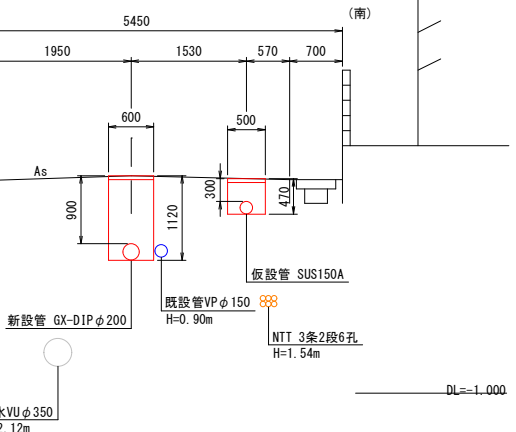

DL=-1.000

EP


GH= 1.706
FH=

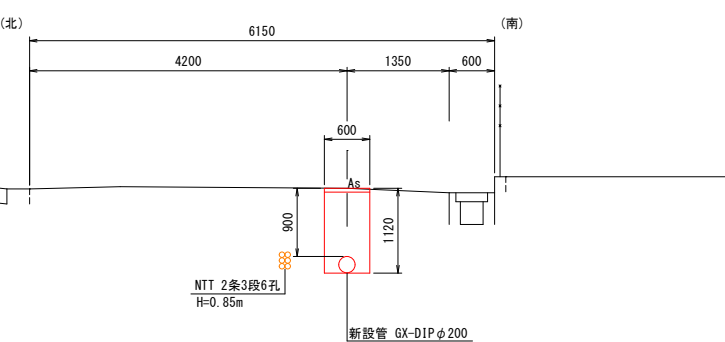


下水VU φ350
H=2.33m

事業名		阿南市上水道建設改良事業			
工事名		市道赤赤池中島2号線配水管布設替工事			縮 尺
図 名		横断面図			1:50
設 計		阿南市水道部			
部 長		課 長	課 長 補 佐	係 長	係 員
設計年月日		令和5年度			図 番 4


配管詳細図(1/3) S=NON

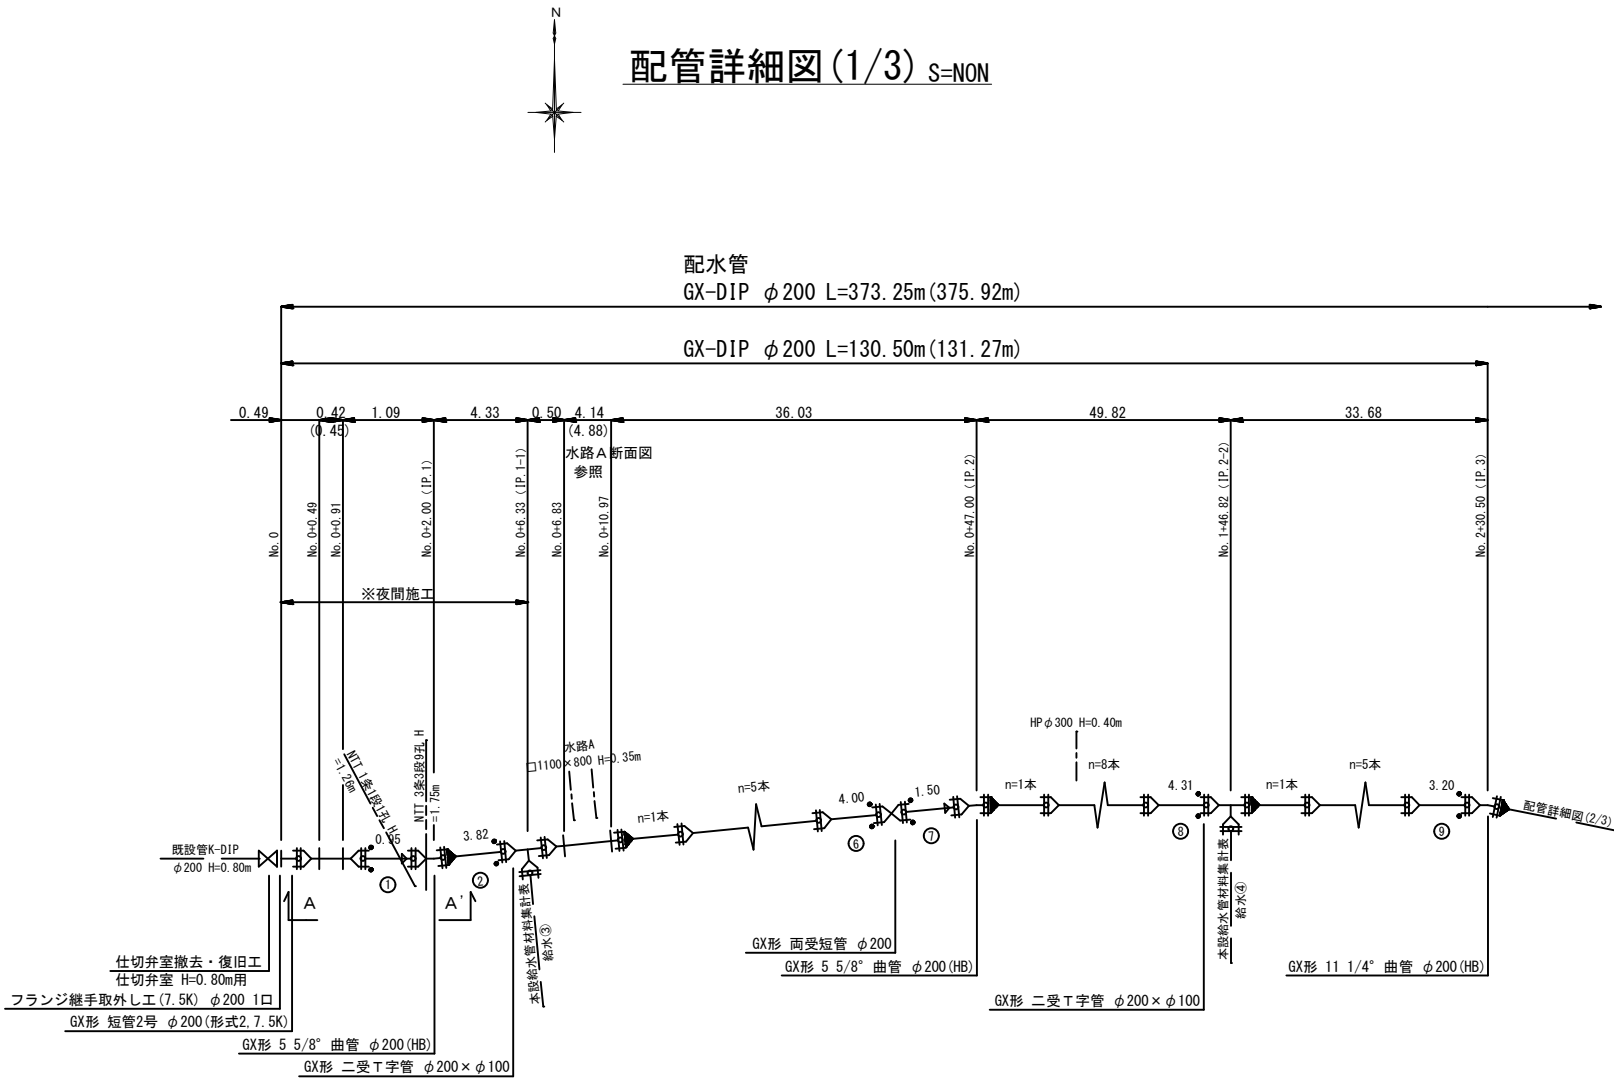

A - A' 断面図 S=NON

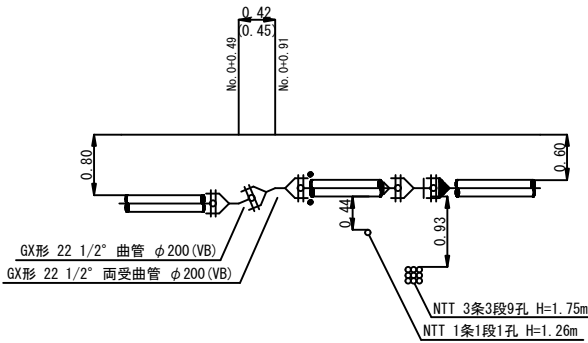

水路A断面図 S=NON

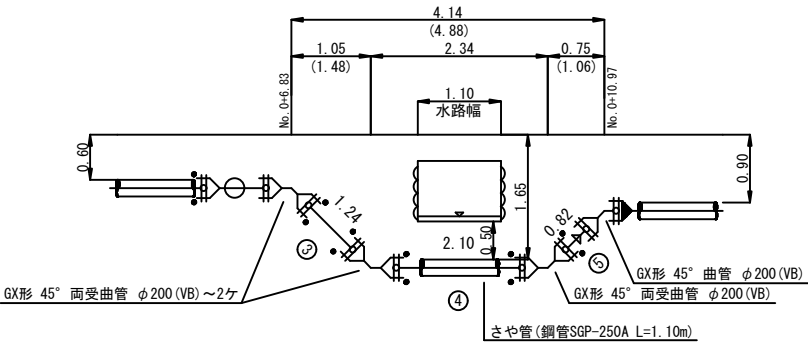

凡 例	
GX形 継手	
GX形 継手(ライナー付)	
G-Link	
K形 継手(離防付)	
HIVP TS継手	


(注記)
施工時は地下埋設物に十分注意すること。
掘削深が1.5m以上の場合は土留工を施すこと。
施工前に試掘等により、既設管位置を確認すること。
特記なき場合、フランジ形式はGF、上水7.5Kとする。
水平角(HB) 垂直角(VB) ひねり角(CB)を示す。
()内数量は、管実長を示す。

事業名	阿南市上水道建設改良事業				
工事名	市道赤池中島2号線配水管布設替工事			縮 尺	
図 名	配管詳細図(1/3)			NON	
設 計	阿南市水道部				
部 長		課 長	課 長 補 佐	係 長	係 員
設計年月日	令和5年度			図 番	5


配管詳細図 (2/3) S=NON

配水管
GX-DIP φ200 L=373.25m (375.92m)


GX-DIP φ200 L=127.98m (129.22m)

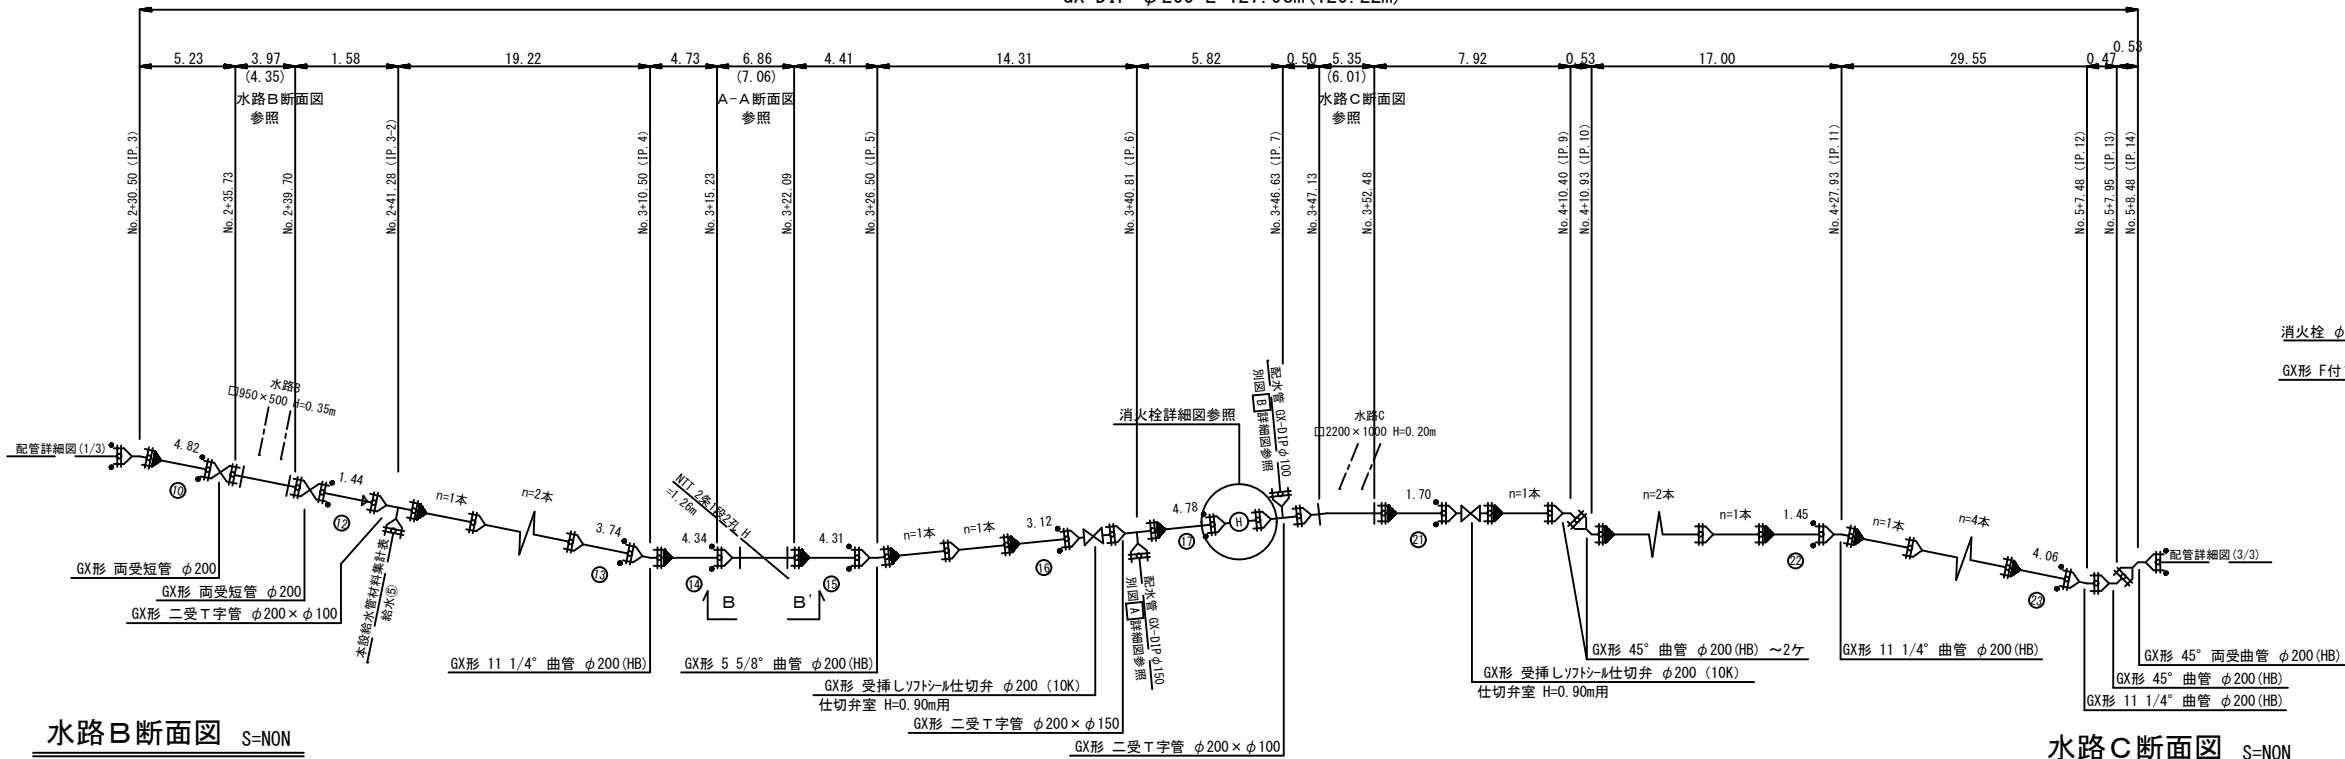


消火栓詳細図
(1箇所)

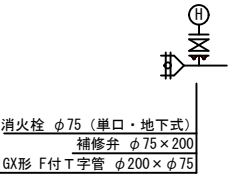


水路B断面図 S=NON

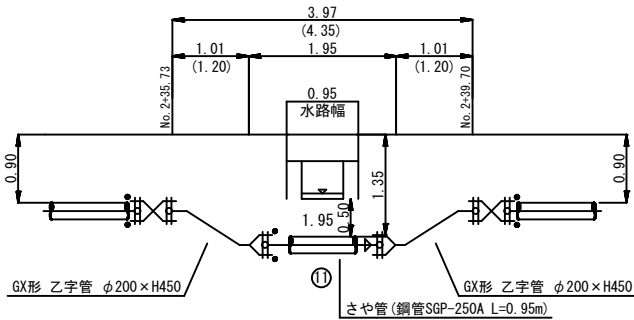


B-B'断面図 S=NON

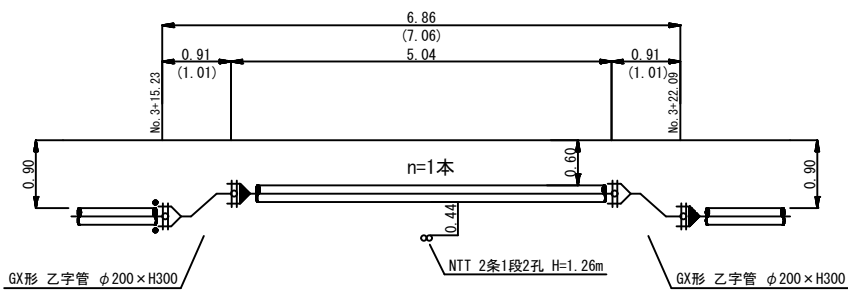


水路C断面図 S=NON

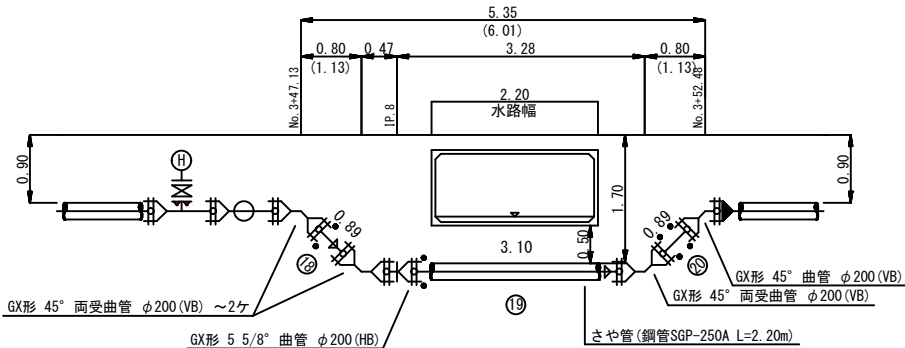

別図A
IP. 6

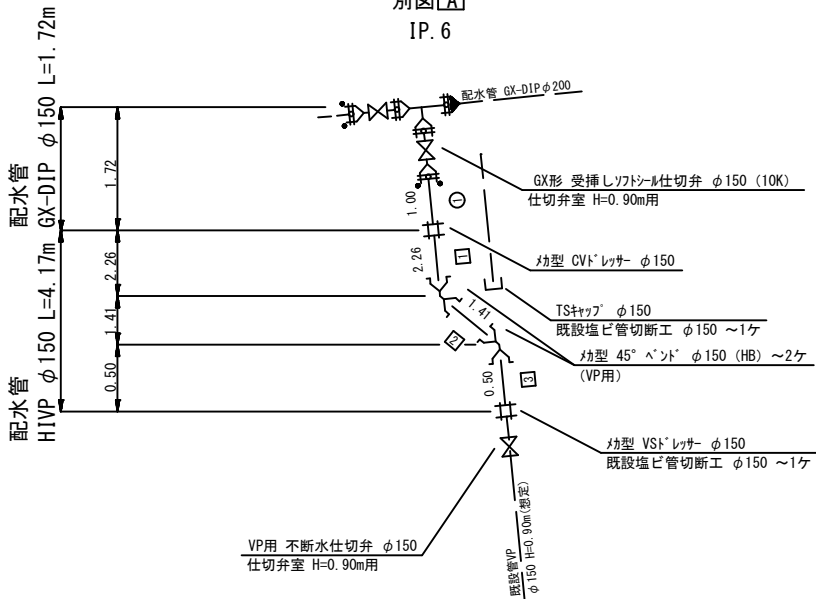


別図B
IP. 7

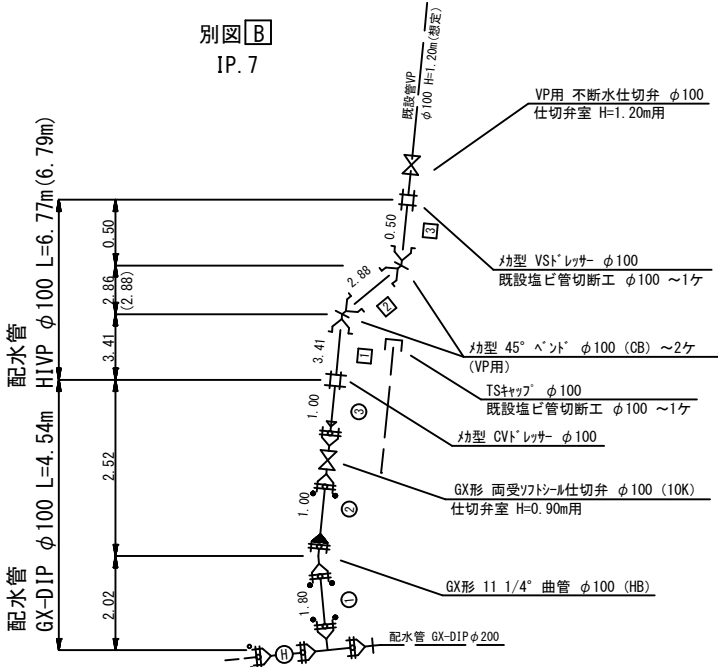

凡 例	
GX形 継手	
GX形 継手 (ライナー付)	
G-Link	
K形 継手 (離防付)	
HIVP TS継手	


(注記)
施工時は地下埋設物に十分注意すること。
掘削深が1.5m以上の場合は土留工を施すこと。
施工前に試掘等により、既設管位置を確認すること。
特記なき場合、フランジ形式はGF、上水7.5Kとする。
水平角(HB) 垂直角(VB) ひねり角(CB)を示す。
()内数量は、管実長を示す。

事業名	阿南市上水道建設改良事業				
工事名	市道赤池中島2号線配水管布設替工事				縮 尺
図 名	配管詳細図 (2/3)				NON
設 計	阿南市水道部				
部 長	課 長	課 長 補 佐	係 長	係 員	
設計年月日	令和5年度			図 番	6

 
GX-DIP $\phi 200$ L=114.77m(115.43m)

別図 F
IP. 25

C-C' 断面图 S=NON



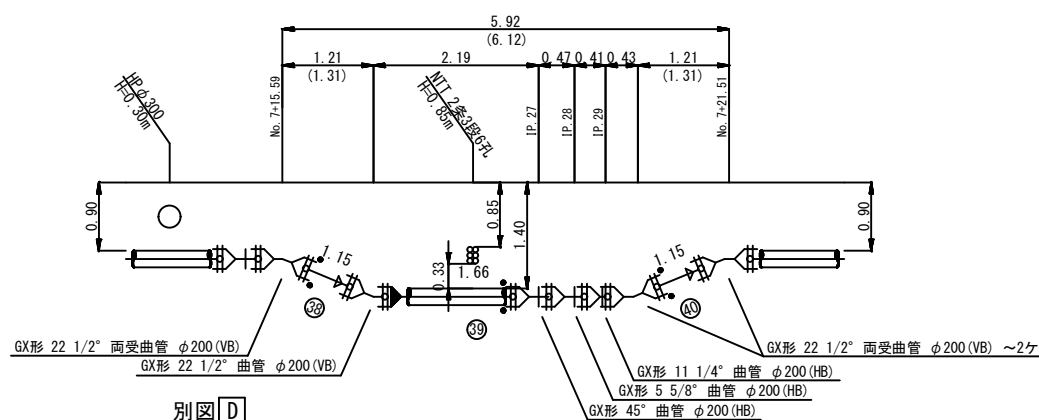


D-D' 断面图 S=NON

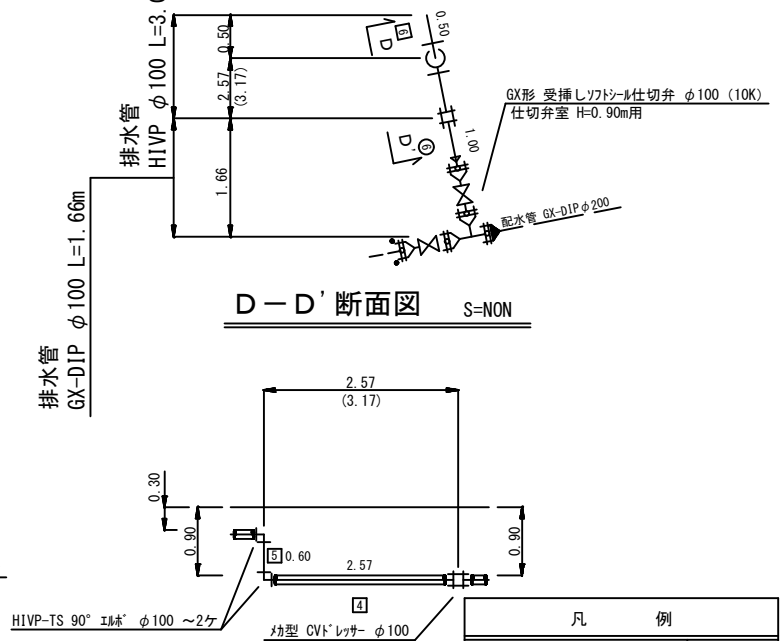

凡 例	
GX形 継手	
GX形 継手(ライナー付)	
G-Link	
K形 継手(離防付)	
HIVP TS継手	


事業名										阿南市上水道建設改良事業													
工事名					市道赤池中島2号線配水管布設替工事										縮 尺								
図 名					配管詳細図 (3/3)										NON								
設 計																							
部 長				課 長				課 長 補 佐				係 長				係 員							
設計年月日										令和4年度										図 番		7 / 17	

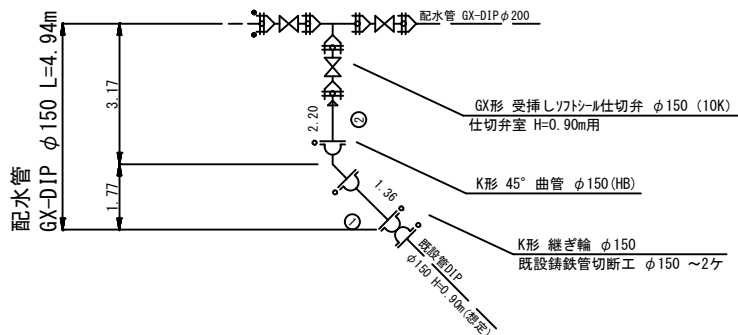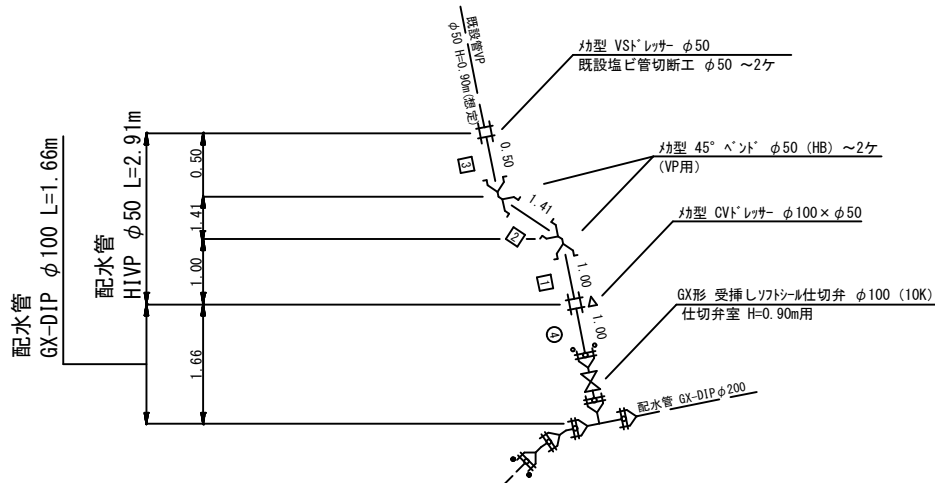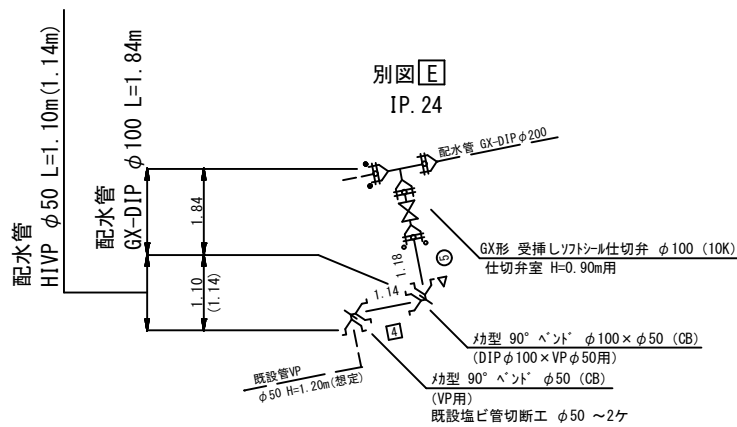別図C
IP. 15別図 D
IP. 21別図E
IP. 24

本設給水管材料集計表



名 称	番 号	①	②	③	④	⑤	⑥	⑦	⑧	⑨	⑩	⑪	⑫	⑬	⑭	計
	メ-タ-口径	φ13	φ20	φ20×6ヶ	φ20×11ヶ	φ20×2ヶ φ30×1ヶ	φ13	φ13	φ20	φ20	φ20	φ13	φ40	φ13	φ20	
	接続管口径	不明	φ25	φ50	φ50	φ50	φ13	不明	φ30	φ25	φ25	φ20	φ40	不明	不明	
サドル付分水栓 (DIP用・付属品共)	φ200×φ25	1	1				1	1		1	1	1		1	1	9
	φ200×φ30								1							1
	φ200×φ40												1			1
ポリエチレン管 (軟質1種)	φ25	1.60	1.60				4.10	2.10		2.10	3.10	3.10		2.60	2.10	22.40
	φ30								2.10							2.10
	φ40												3.10			3.10
耐衝撃硬質ポリ塩化ビニル管	φ50			3.20	4.80	4.80										12.80
SKX-分止水栓用ソケット (PP)	φ25	1	1				1	1		1	1	1		1	1	9
	φ30								1							1
	φ40												1			1
SKX-ソケット (PP×VP)	φ25	1	1					1		1						3
	φ30								1							1
	φ40												1			1
SKX-ソケット (PP×PP)	φ25										1					1
SKX-径違いソケット (PP×VP)	φ25×φ13						1	1						1		3
	φ25×φ20											1			1	2
SKX-エルボ (PP)	φ25	1	1				1	1		1	1	1		1	1	9
	φ30								1							1
	φ40												1			1
㊦型CV短管	φ100×φ50			1	1	1										3
㊦型 90° ベント (VP用)	φ50			2	2	2										6
GX形 受挿しソフトシル仕切弁 (10K)	φ100			1	1	1										3
GX形接合部品	φ100			1	1	1										3
G-Link	φ100			1	1	1										3
仕切弁室 H=0.90m用	φ100用			1	1	1										3
土 工 事	⑮、B-1	1.00	1.00	4.00	5.00	5.00	3.50	1.50	1.50	1.50	2.50	2.50	2.50	2.00	1.50	35.00
区画線復旧工	(白実線) W=15cm										0.60	0.60				1.20
鑄鉄管据付工 ※仕切弁等控除	機械, φ100			0.17	0.17	0.17										0.51

本設給水管分岐工標準図 S=NON

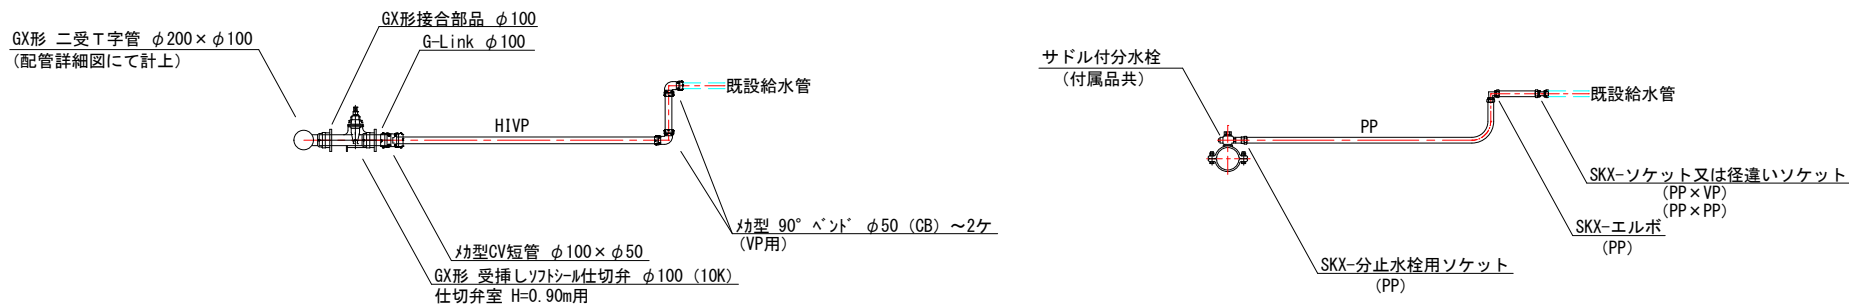


弁室参考図

S=1/10

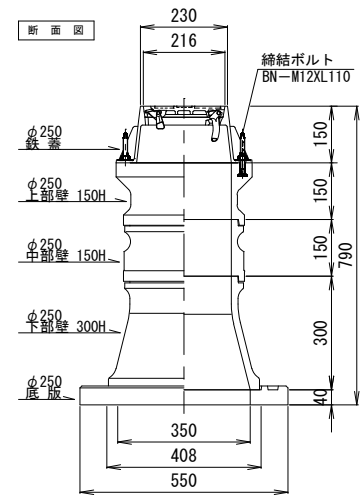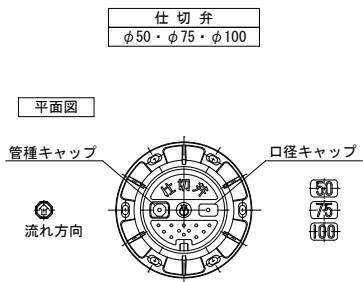

浅層埋設型仕切弁 (φ50・φ75・φ100)			
管 天 高	H=900		
ボックス高	790		
名 称	高 さ	数 量	
鉄 蓋	150	3	
上部壁 (A)	150	3	
中部壁 (B)	150	3	
下部壁 (C)	300	3	
底 版	40	3	

事業名	阿南市上水道建設改良事業				
工事名	市道赤池中島2号線配水管布設替工事				縮 尺
図 名	本設給水管材料集計表・本設給水管分岐工標準図 弁室参考図				図 示
設 計	阿南市水道部				
部 長		課 長	課 長 補 佐	係 長	係 員
設計年月日	令和5年度			図 番	8

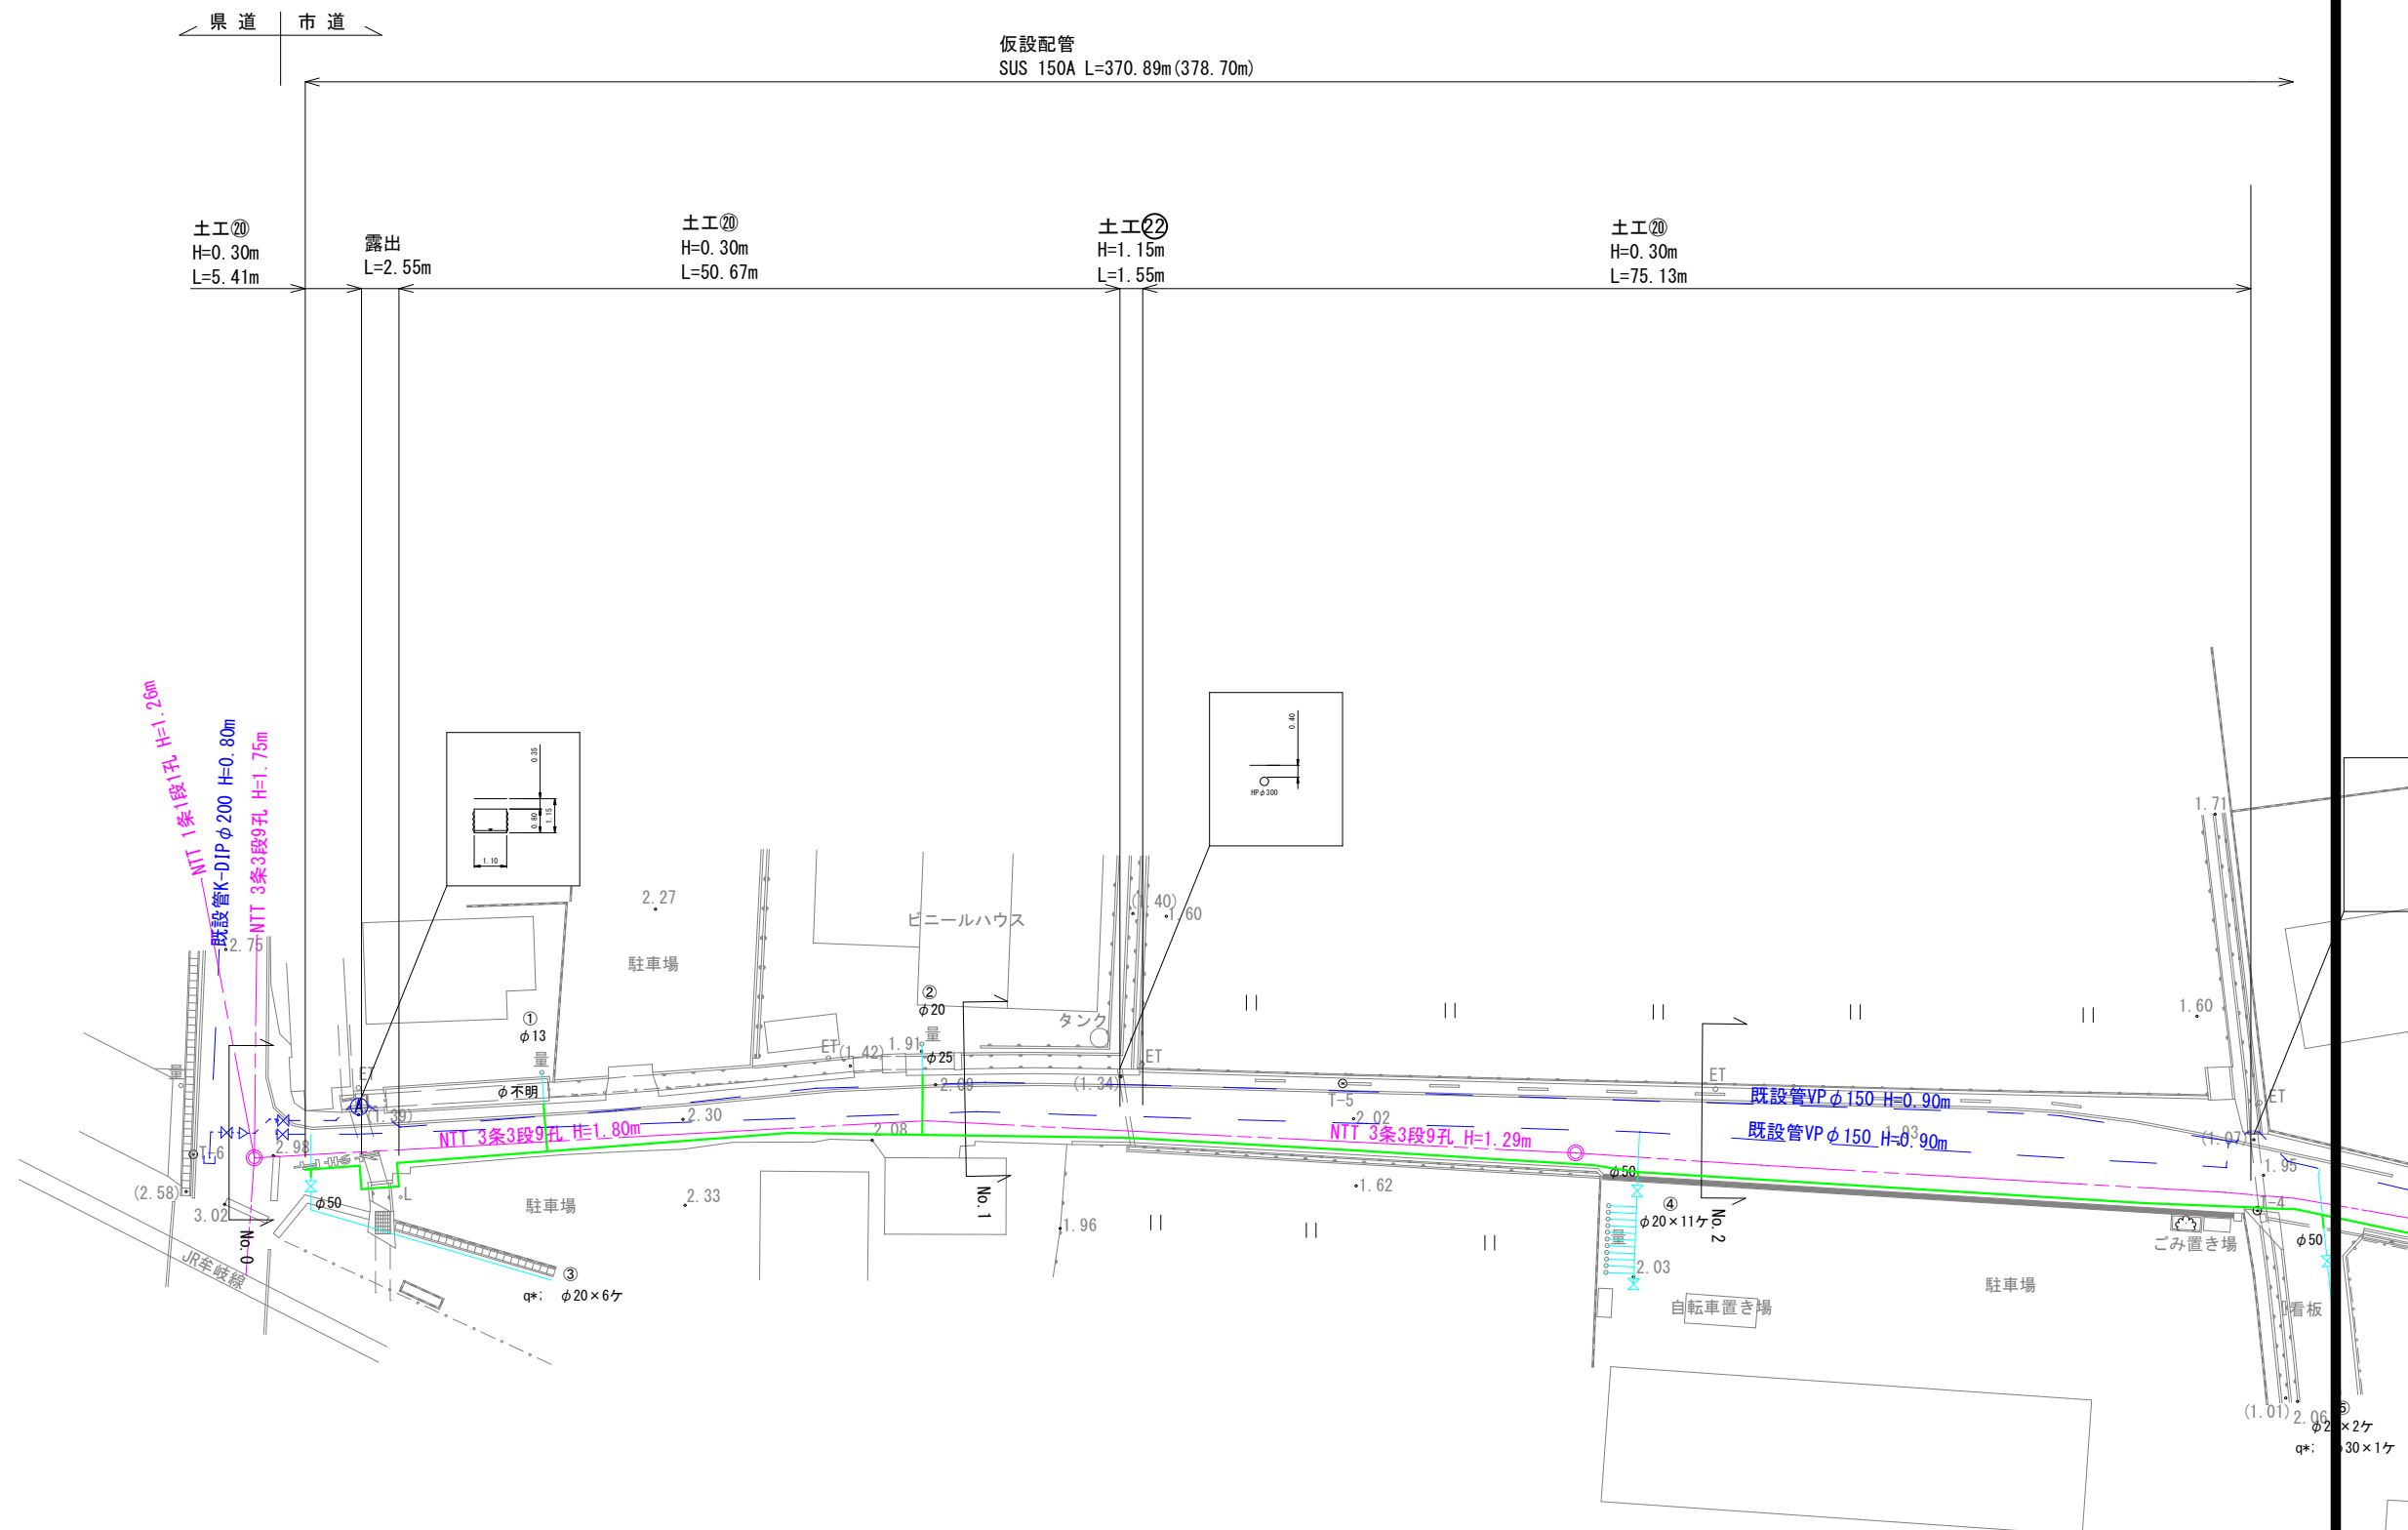
$$S=1/250$$


事業名										阿南市上水道建設改良事業														
工事名					市道赤池中島2号線配水管布設替工事															縮 尺				
図 名					仮設平面図 (1/3)															1/250				
設 計					阿南市水道部																			
部 長			課 長			課 長 補 佐			保 長			保 員												
設計年月日					令和5年度										図 番			9						


仮設平面図(2/3) S=1/250



仮設配管
SUS 150A L=370.89m(378.70m)

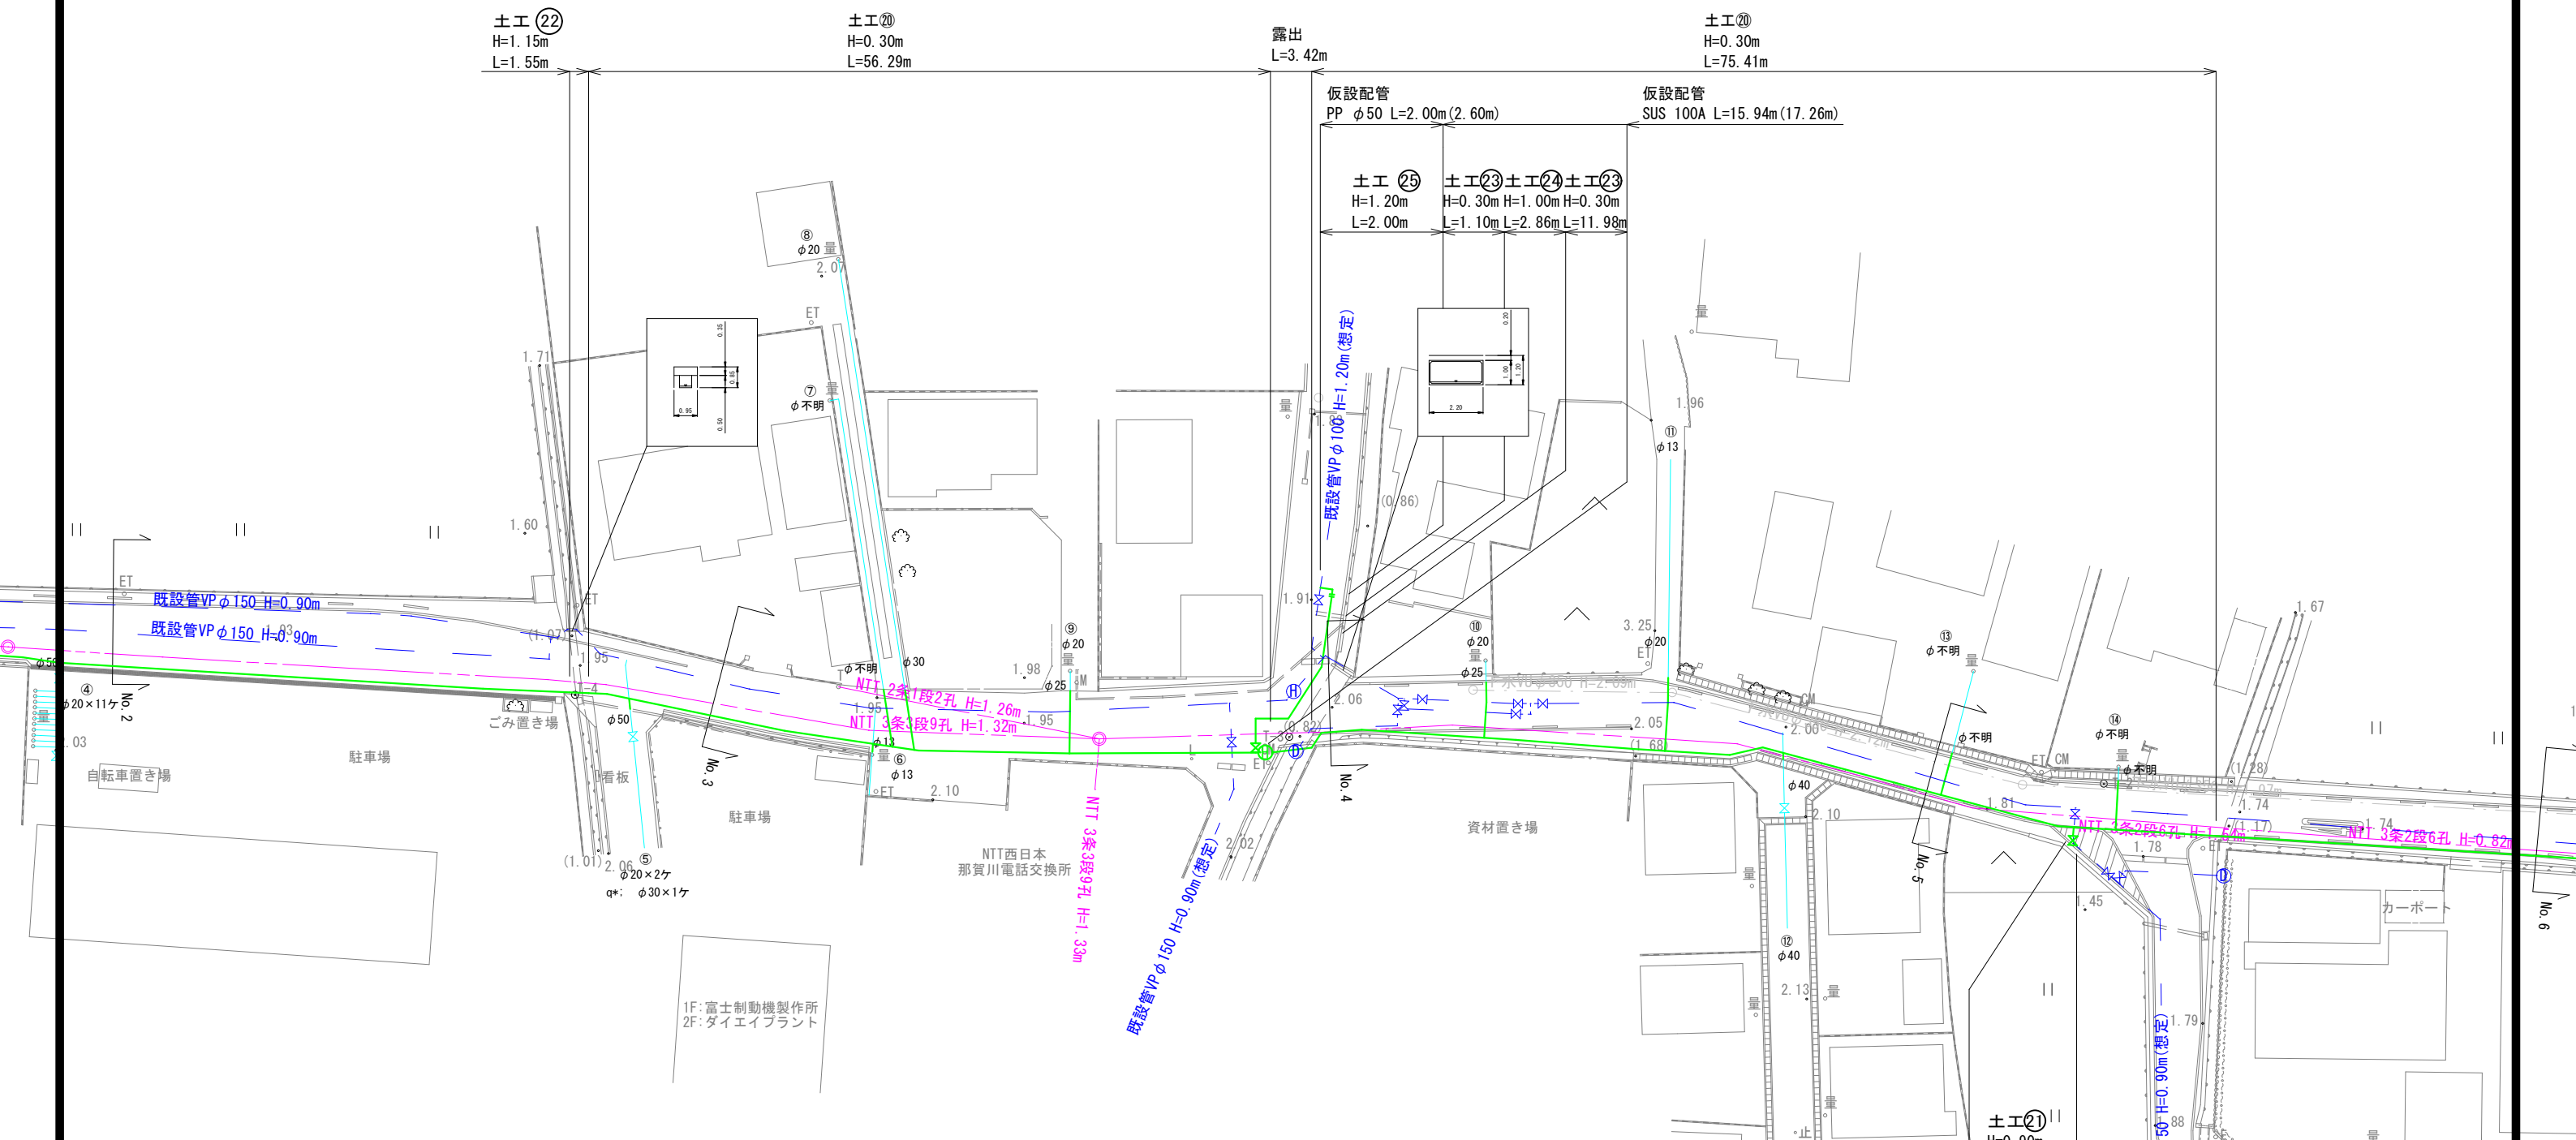

事業名		阿南市上水道建設改良事業					
工事名		市道赤池中島2号線配水管布設替工事				縮 尺	
図 名		仮設平面図(2/3)				1/250	
設 計		阿南市水道部					
部		課		課長補佐	係		係員
長		長			長		
設計年月日		令和5年度			図 番		10

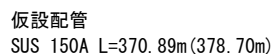
$$S=1/250$$


事業名	阿南市上水道建設改良事業									
工事名	市道赤赤中島2号線配水管布設替工事								縮 尺	
図 名	仮設平面図(3/3)								1/250	
設 計	阿南市水道部									
部 課			課長補佐		係 長		係 員			
設計年月日	令和5年度					図 番	11			

仮設給水管材料集計表











名 称	番 号	①	②	③	④	⑤	⑥	⑦	⑧	⑨	⑩	⑪	⑫	⑬	⑭	計
	メーター口径	φ13	φ20	φ20×6ヶ	φ20×11ヶ	φ20×2ヶ φ30×1ヶ	φ13	φ13	φ20	φ20	φ20	φ13	φ40	φ13	φ20	
	接続管口径	不明	φ25	φ50	φ50	φ50	φ13	不明	φ30	φ25	φ25	φ20	φ40	不明	不明	
ポリエチレン管 (軟質1種)	φ20						1.60	5.60				6.60		4.10	4.60	22.50
	φ25	4.10	4.60						5.60	5.60	5.10					25.00
	φ50			1.10	1.10	1.60							1.10			4.90
SKX-オネジ付ソケット	φ50			1	1	1							1			4
SKX-メネジ付ソケット	φ20						1	1				1		1	1	5
	φ25	1	1						1	1	1					5
SKX-ソケット (PP×VP)	φ20											1			1	2
	φ25	1	1							1	1					4
	φ50			1	1											2
SKX-径違いソケット (PP×VP)	φ20×φ13						1	1						1		3
	φ25×φ30								1							1
	φ50×φ40												1			1
SKX-ソケット (PP)	φ50					1										1
SKX-エルボ (PP)	φ20						2	2				2		2	2	10
	φ25	2	2						2	2	2					10
	φ50			2	2	2							2			8
内ネジ甲止水栓	φ50			1	1	1							1			4
止水栓ボックス (H=0.30m)		1	1	1	1	1	1	1	1	1	1	1	1	1	1	14
土 工 事	②6	3.50	4.00	0.50	0.50	1.00	1.00	5.00	5.00	5.00	4.50	6.00	0.50	3.50	4.00	44.00

仮設給水管分岐工標準図 S=NON

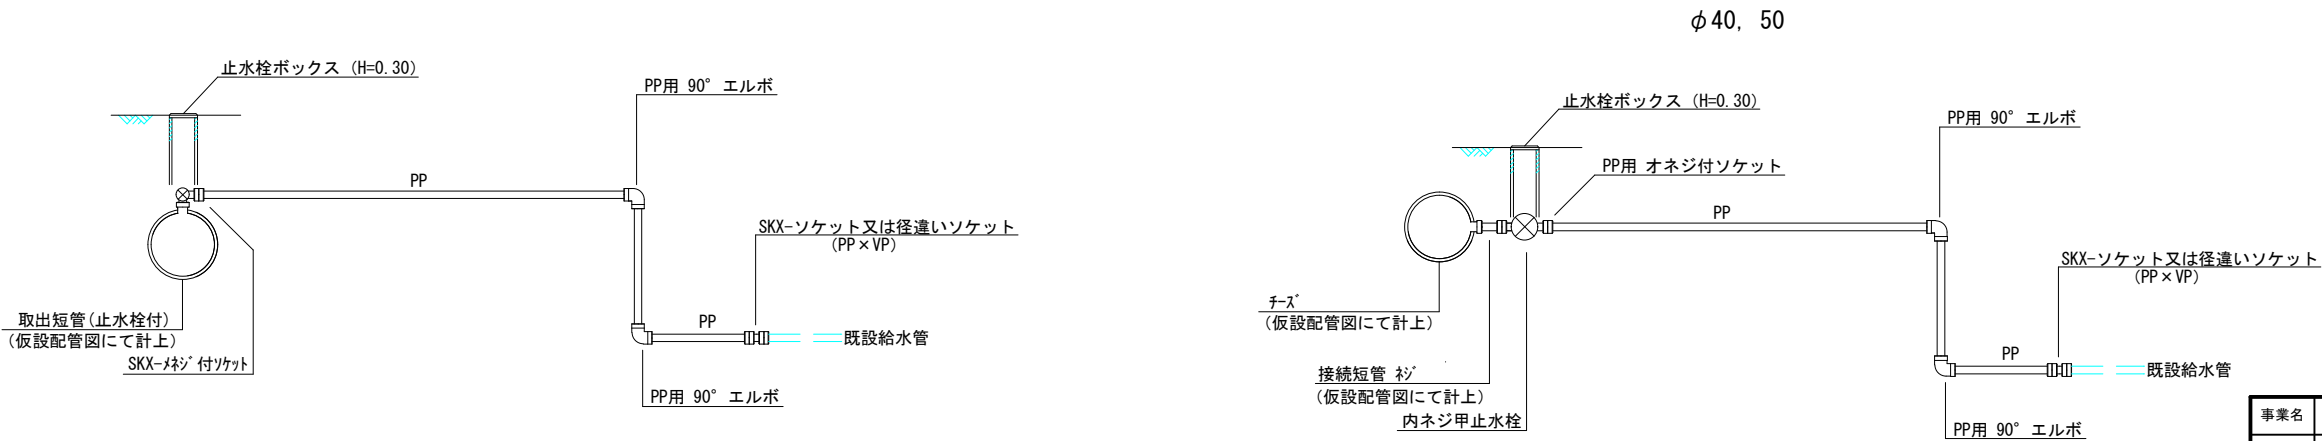









事業名	阿南市上水道建設改良事業					
工事名	市道赤池中島2号線配水管布設替工事					縮 尺
図 名	仮設給水管材料集計表・仮設給水管分岐工標準図					NON
設 計	阿南市水道部					
部 長		課 長		課 長 補 佐		係 長
						係 員
設計年月日	令和5年度				図 番	13

掘削標準断面図(1/3) S=1/20

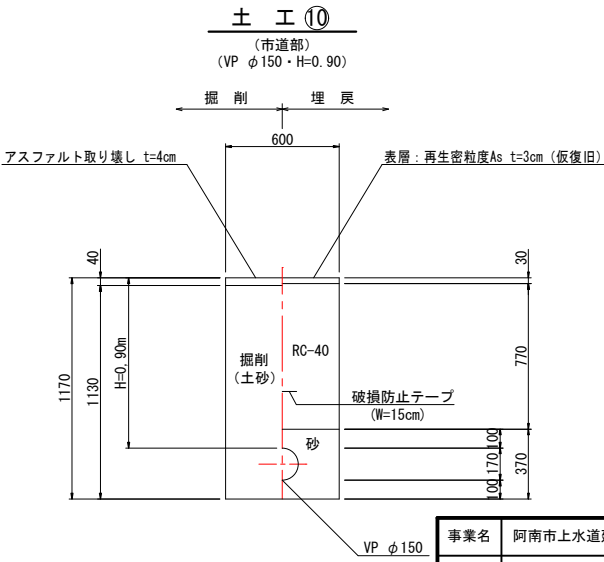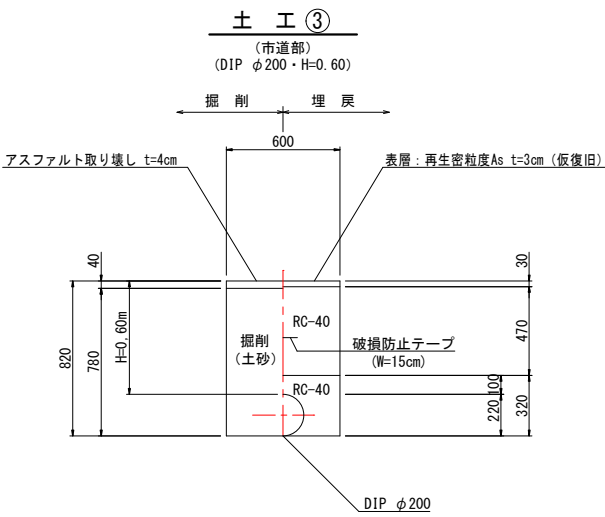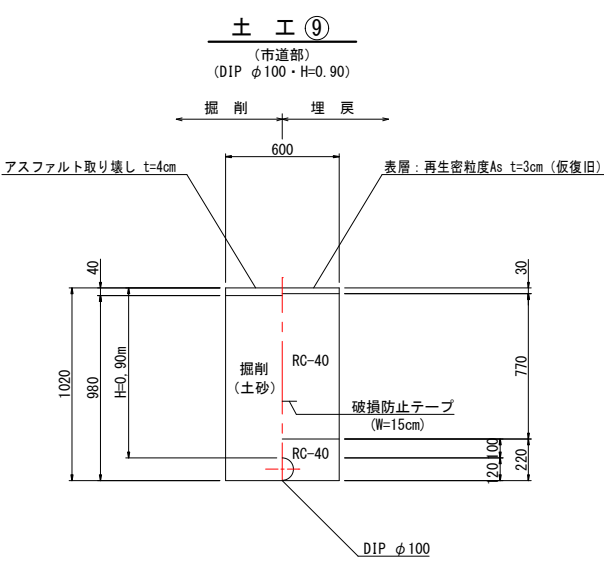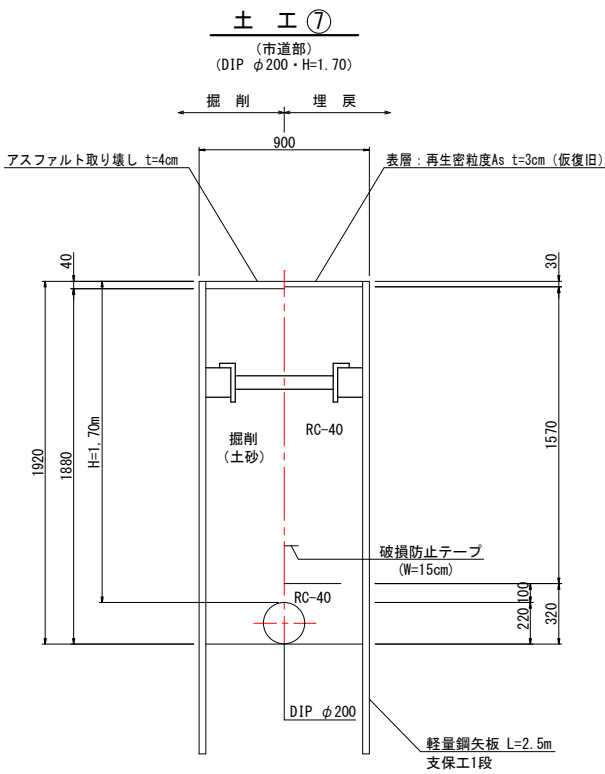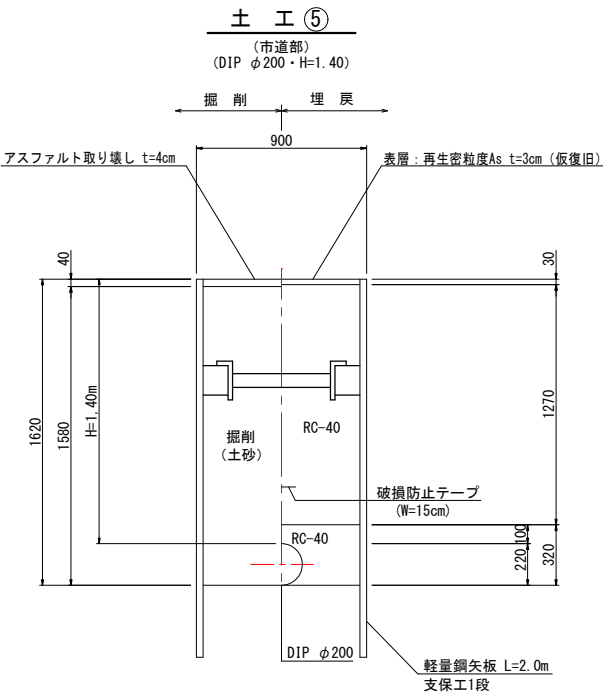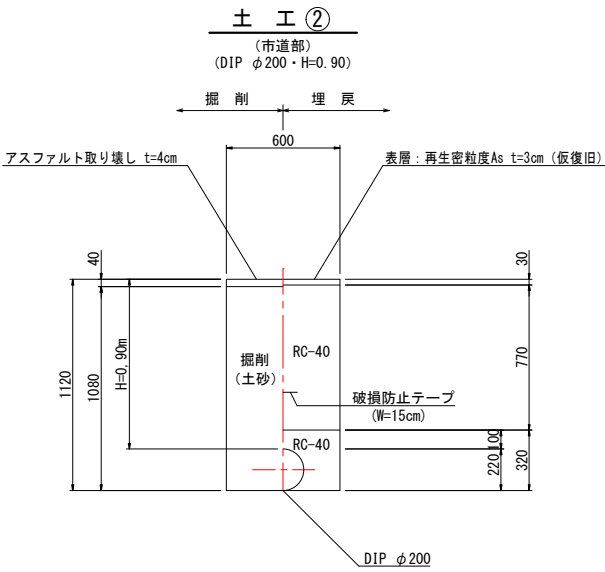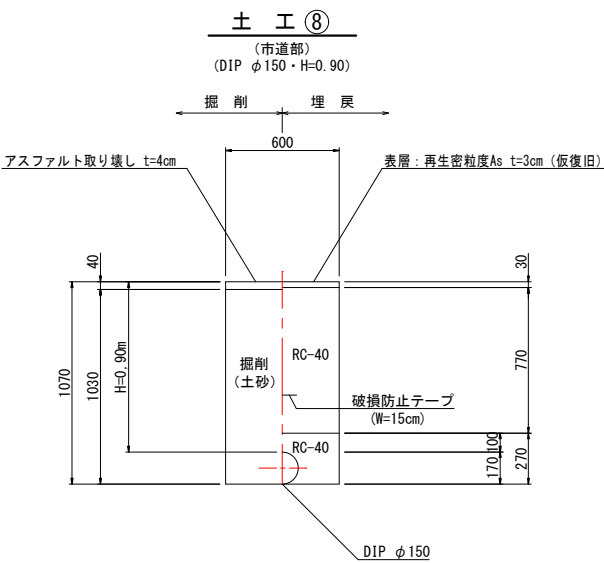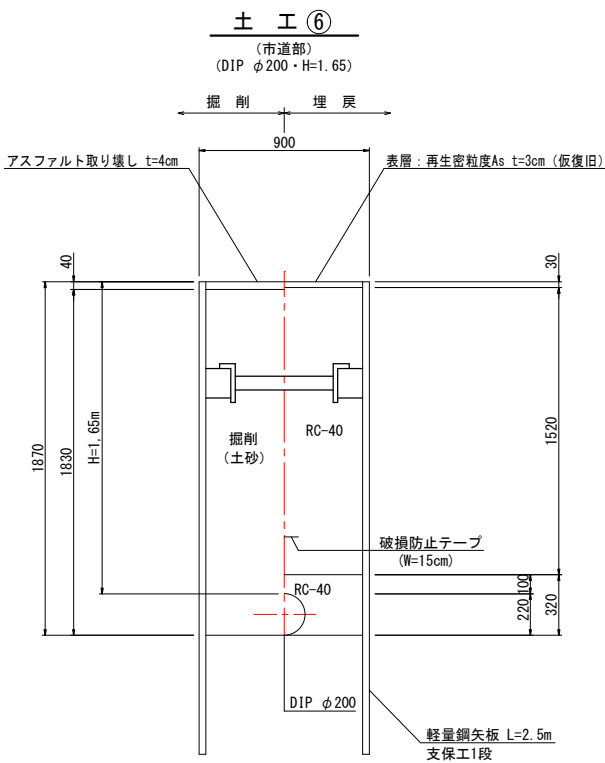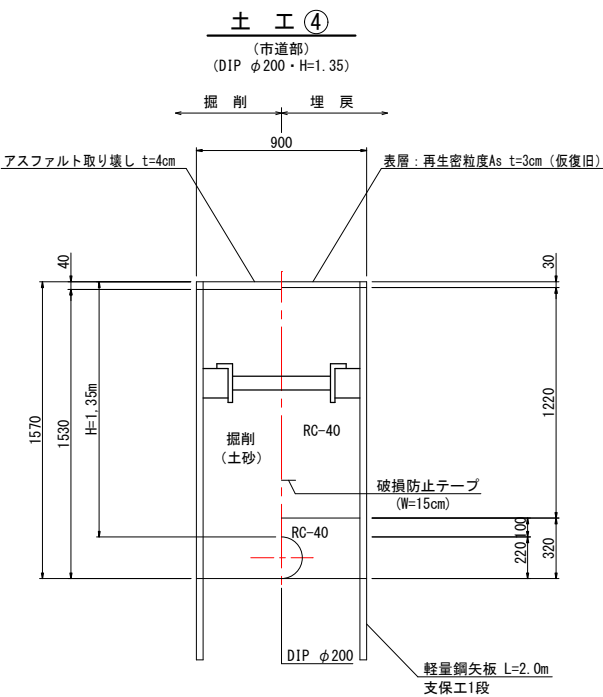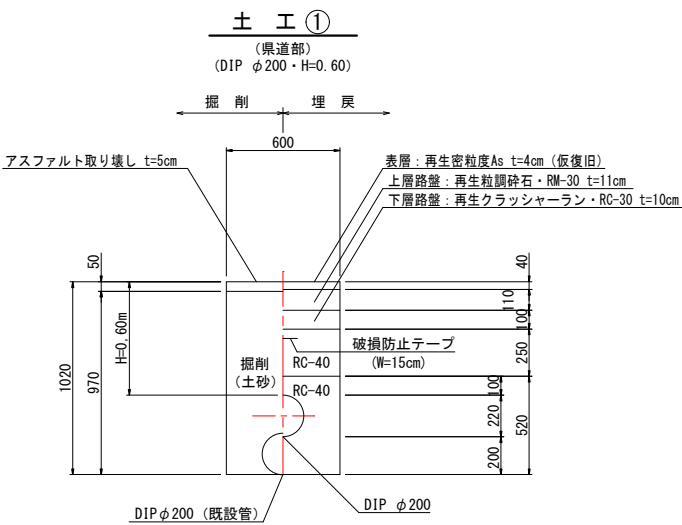


事業名	阿南市上水道建設改良事業					
工事名	市道赤池中島2号線配水管布設替工事					縮 尺
図 名	掘削標準断面図 (1/3)					1/20
設 計	阿南市水道部					
部 長		課 長	課長補佐	係 長		係 員
設計年月日	令和5年度				図 番	14




掘削標準断面図(2/3) S=1/20

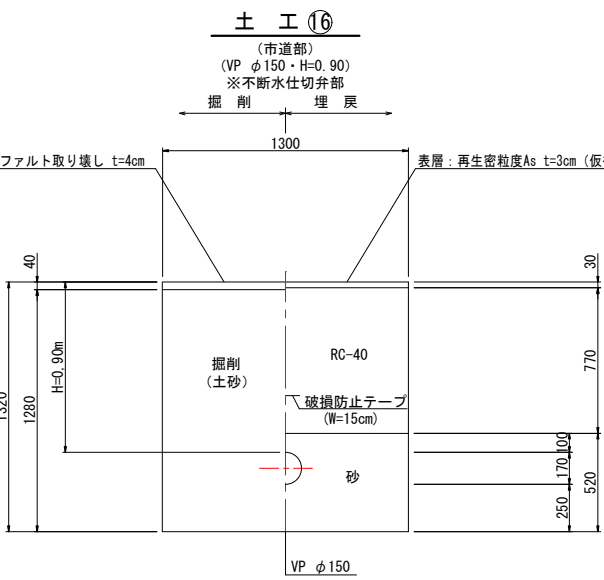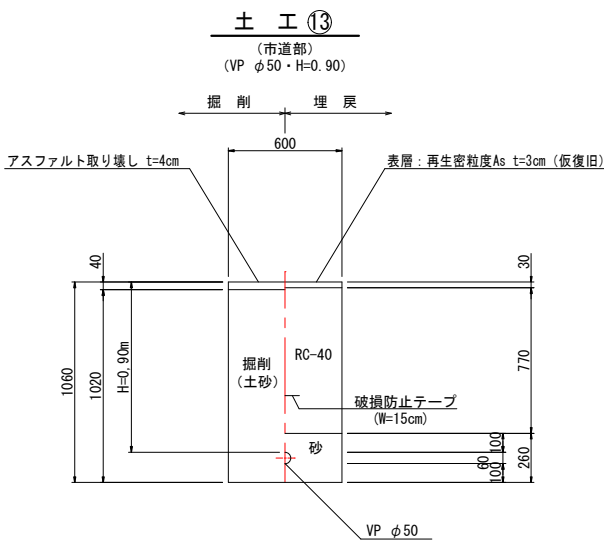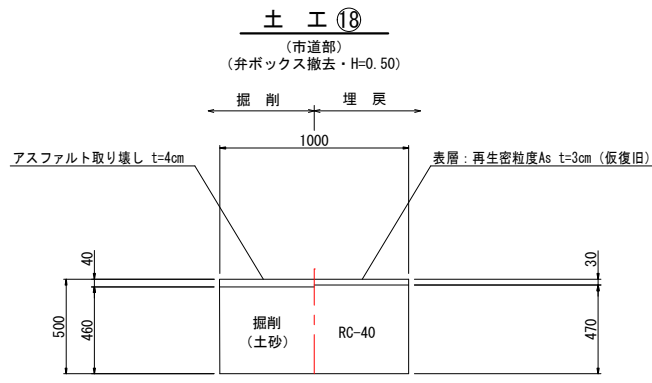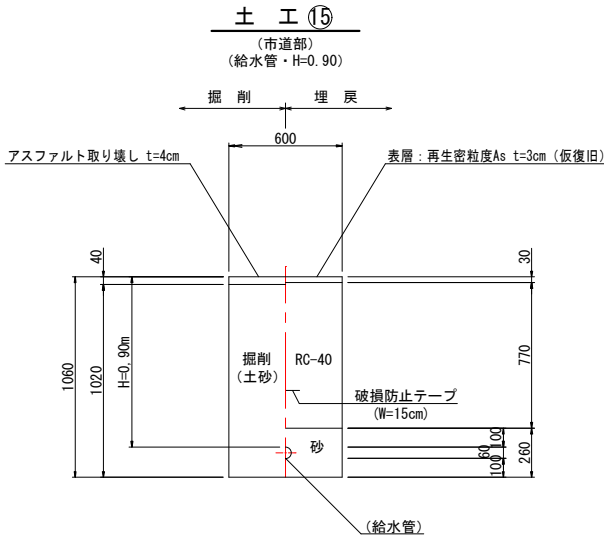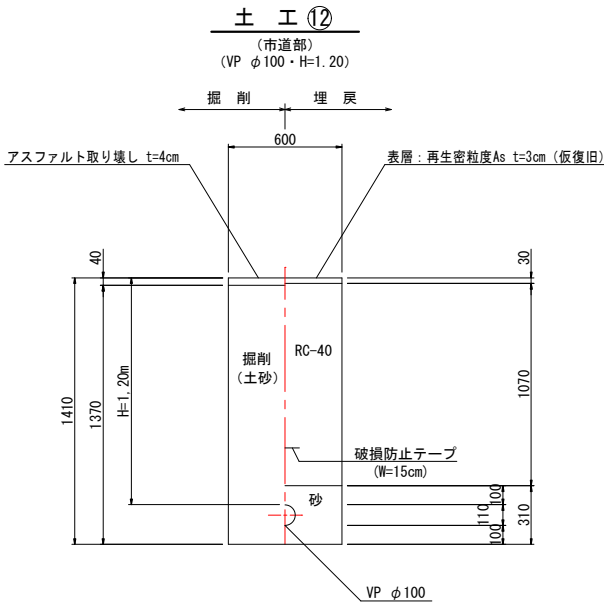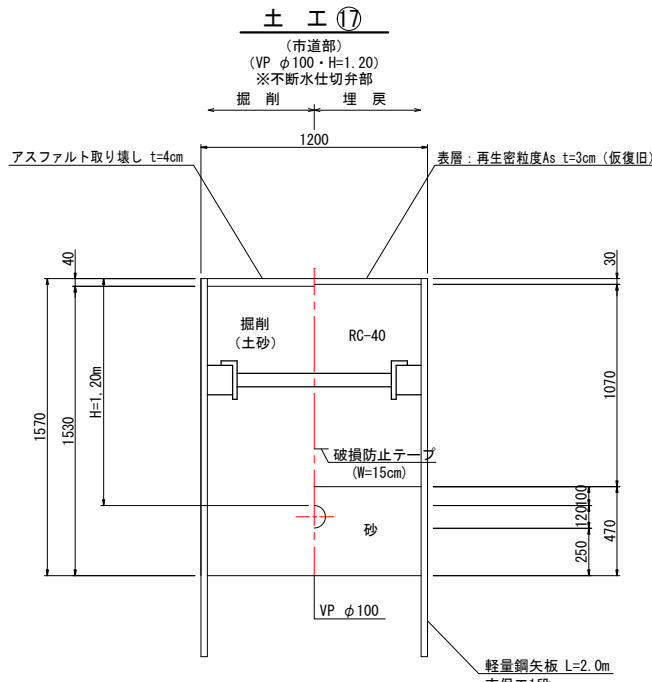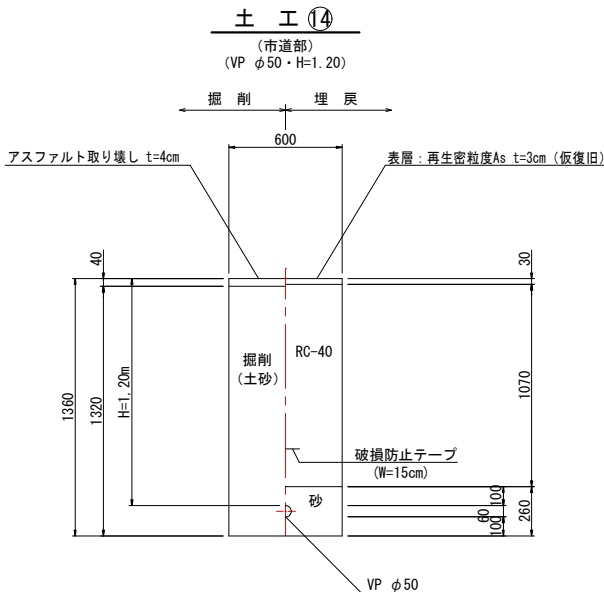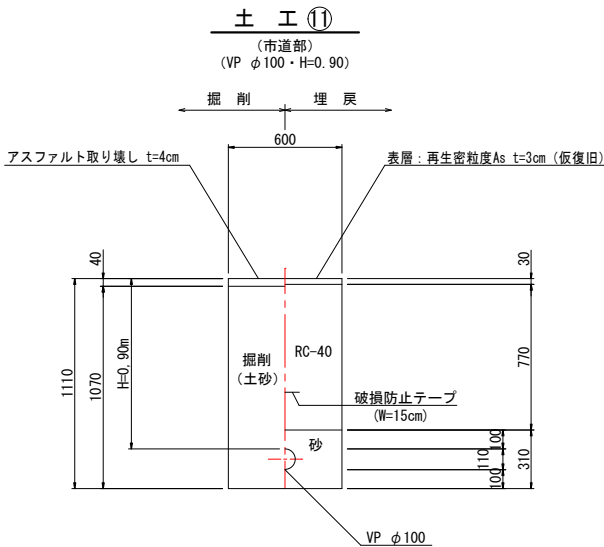

仕切弁
φ50・φ75・φ100

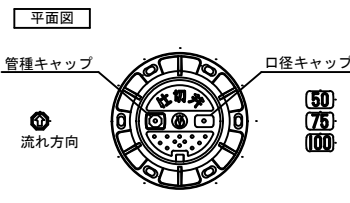



仕切弁
φ150・φ200

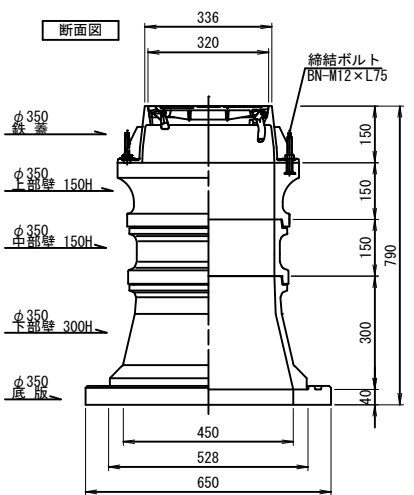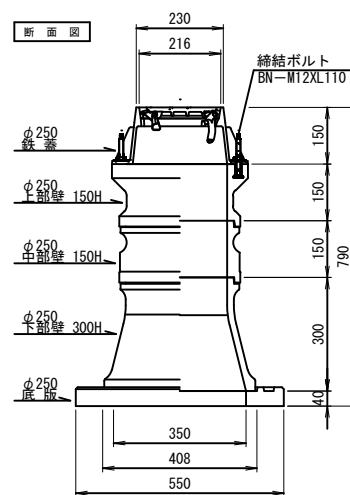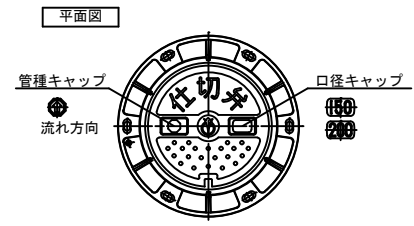

浅層埋設型仕切弁 (φ50・φ75・φ100)			
管天高	H=900	H=1200	
ボックス高	790	1090	
名称	高さ	数量	
鉄蓋	150	4	1
上部壁(A)	150	4	1
中部壁(B)	150	4	1
下部壁(C)	300	4	1
底板	40	4	1

浅層埋設型仕切弁 (φ150・φ200)			
管天高	H=900		
ボックス高	790		
名称	高さ	数量	
鉄蓋	150	8	
上部壁(A)	150	8	
中部壁(B)	150	8	
下部壁(C)	300	8	
底板	40	8	



平面図
消火栓・空気弁
単口

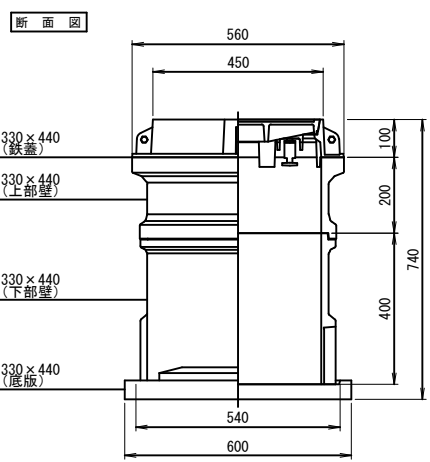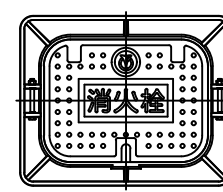

消火栓及空気弁 (単口)				
管天高	H=900	レゾナンス・パイプ		
ボックス高	740	有効内径φ330×440		
名称	高さ	数量	品番	
鉄蓋	100	2	SYEA330×440	
上部壁(A)	200	2	C-A20 330×440	
下部壁(C)	400	2	C-C40 330×440	
底板	40	2	C-S40 330×440	

事業名		阿南市上水道建設改良事業							
工事名		市道赤池中島2号線配水管布設替工事			縮 尺				
図 名		掘削標準断面図(2/3)・弁室参考図			1/20				
設 計		阿南市水道部							
部		課		課長補佐		係		係	
長		長				長		員	
設計年月日		令和5年度				図 番	15		

掘削標準断面図 (3/3) S=1/20

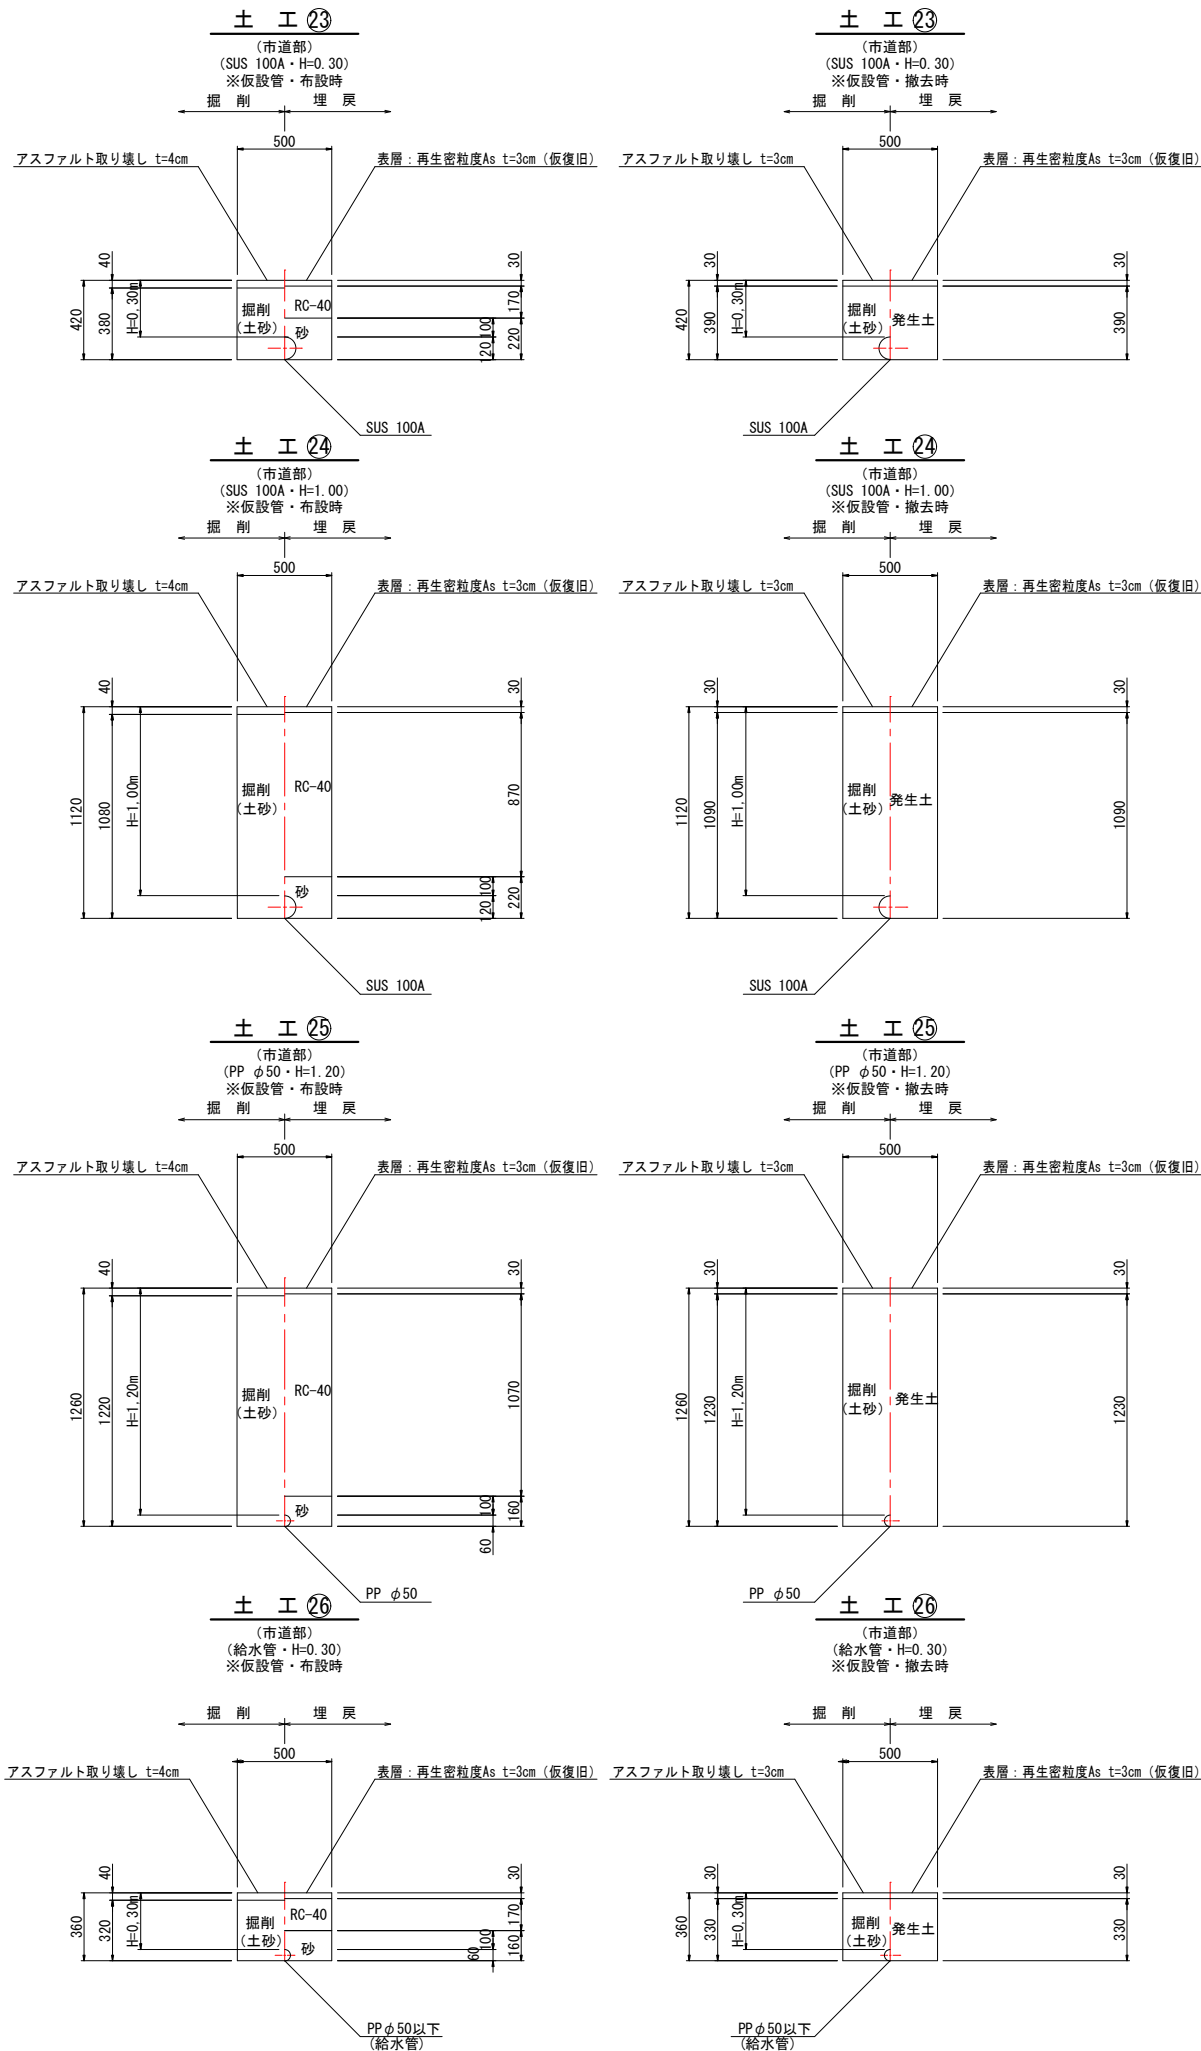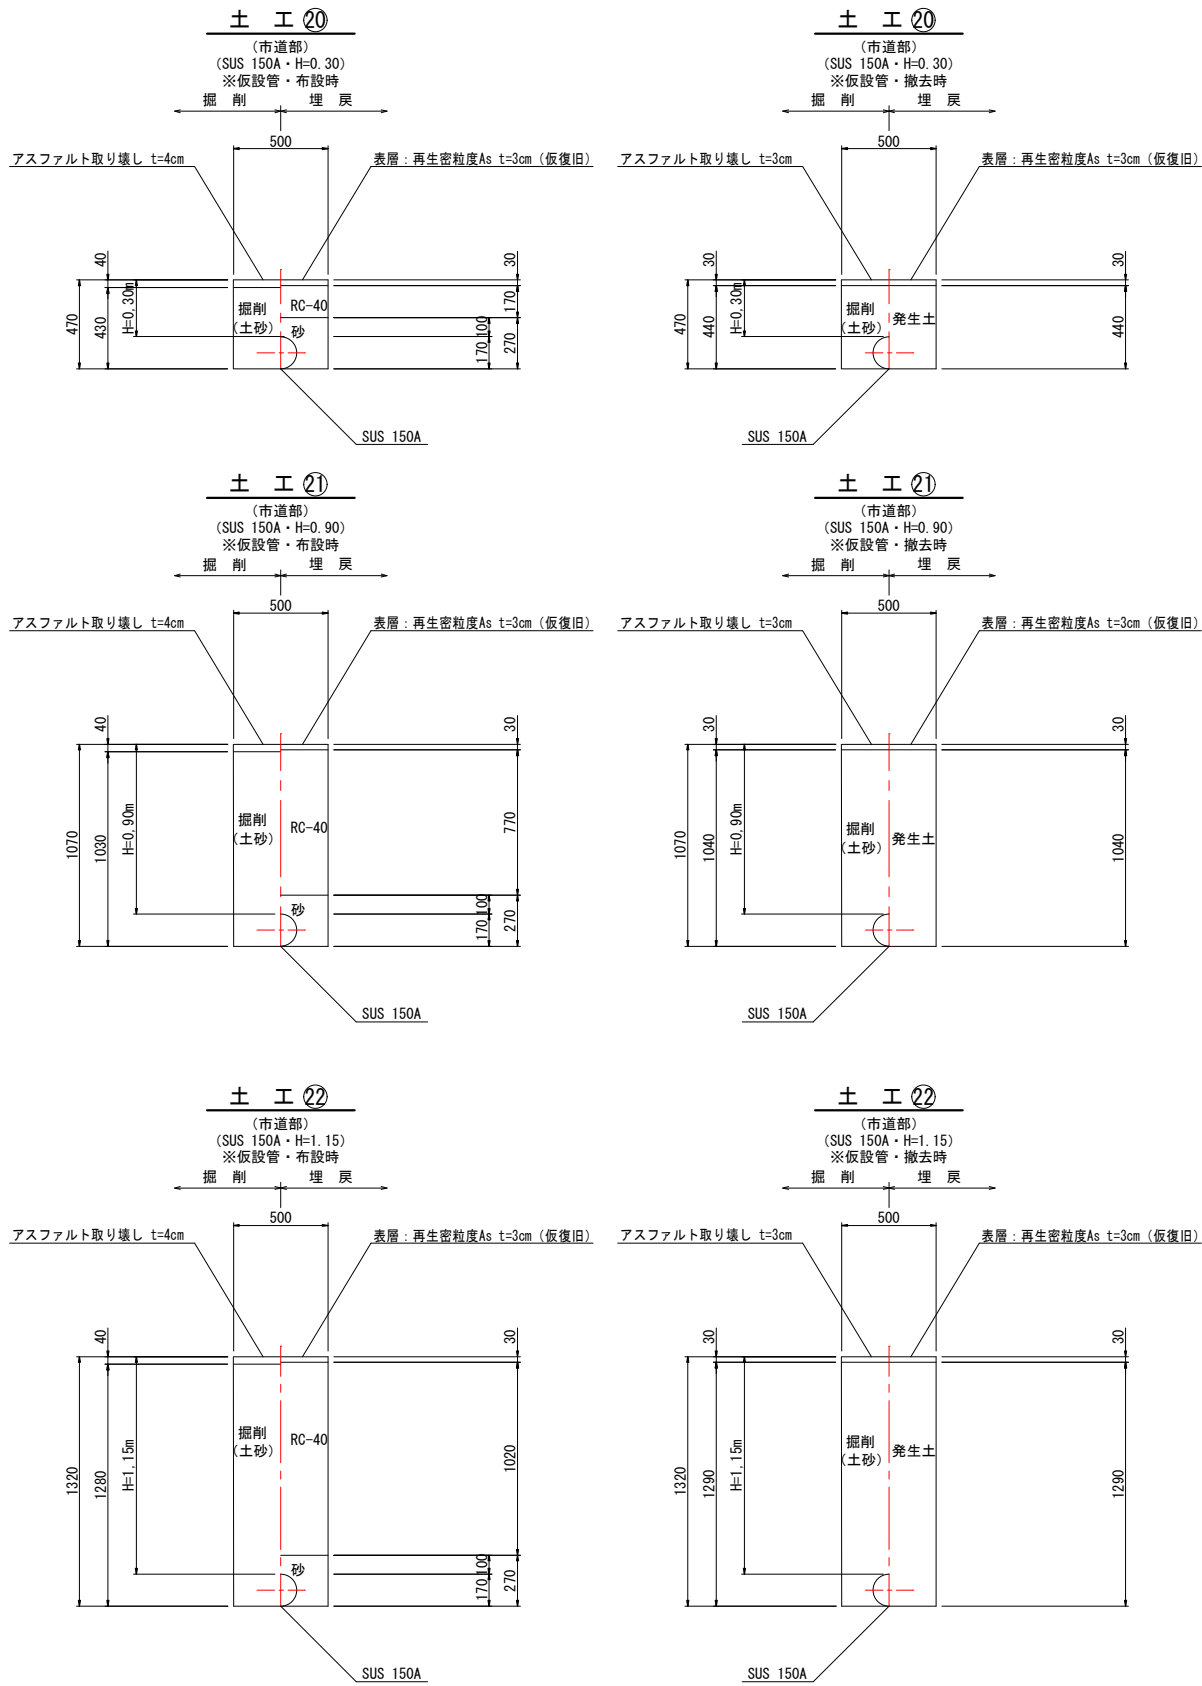

事業名	阿南市上水道建設改良事業				
工事名	市道赤池中島2号線配水管布設替工事				縮 尺
図 名	掘削標準断面図 (3/3)				1/20
設 計	阿南市水道部				
部 長		課 長	課 長 補 佐	係 長	係 員
設計年月日	令和5年度			図 番	16