


求積図

$$S=1/100$$

施工延長 L=67.00m

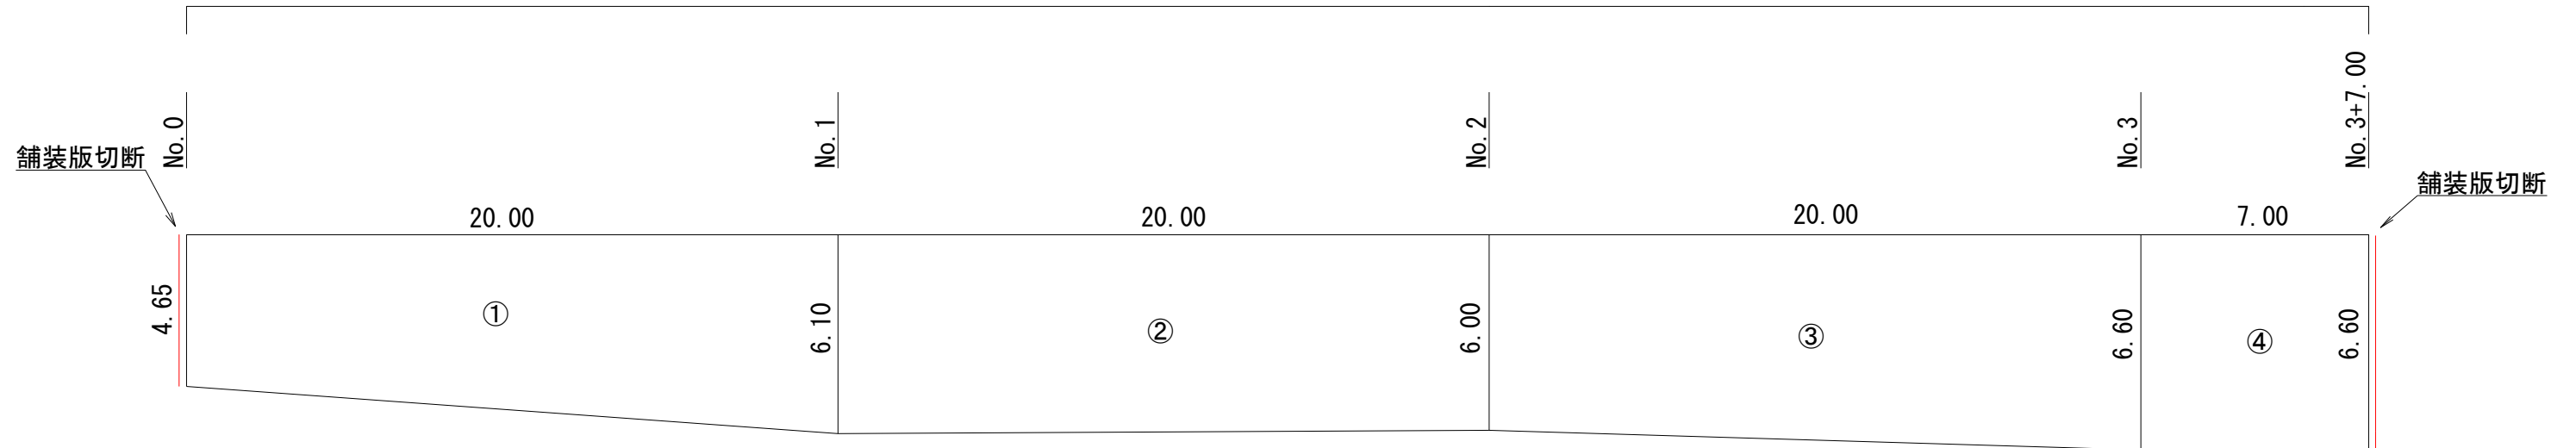

鋪裝面積計算


種別	算式	数量
①	$(4.65 + 6.10) / 2 \times 20.00$	107.50
②	$(6.10 + 6.00) / 2 \times 20.00$	121.00
③	$(6.00 + 6.60) / 2 \times 20.00$	126.00
④	6.60×7.00	46.20
合計		400.70

数量計算書

種別	算式	単位	数量
土工			
舗装版切断	4.65+6.60	m	11.25
As舗装版破碎		m ²	400.70
As殻運搬	400.70×0.04	m ³	16.03
As殻処理		m ³	16.03
As舗装工			
表層工	再生密粒度 As (13) t=4cm	m ²	400.70
不陸整正		m ²	400.70

舗装構成

S=1:10

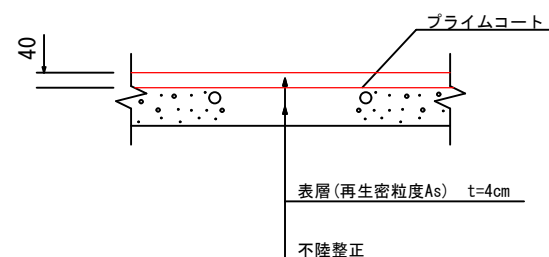

令和5年度									
図名		求積図、舗装構成						縮尺	
事業名		道路橋りょう新設改良事業						図示	
工事名		市道大野1号線道路舗装工事						図面番号	
工事箇所		阿南市 下大野町 太平						1/1	
課長		補佐		係長		設計		製図	
阿南市建設部土木課									