案内図（1）　S=1/5,000(1/10,000)

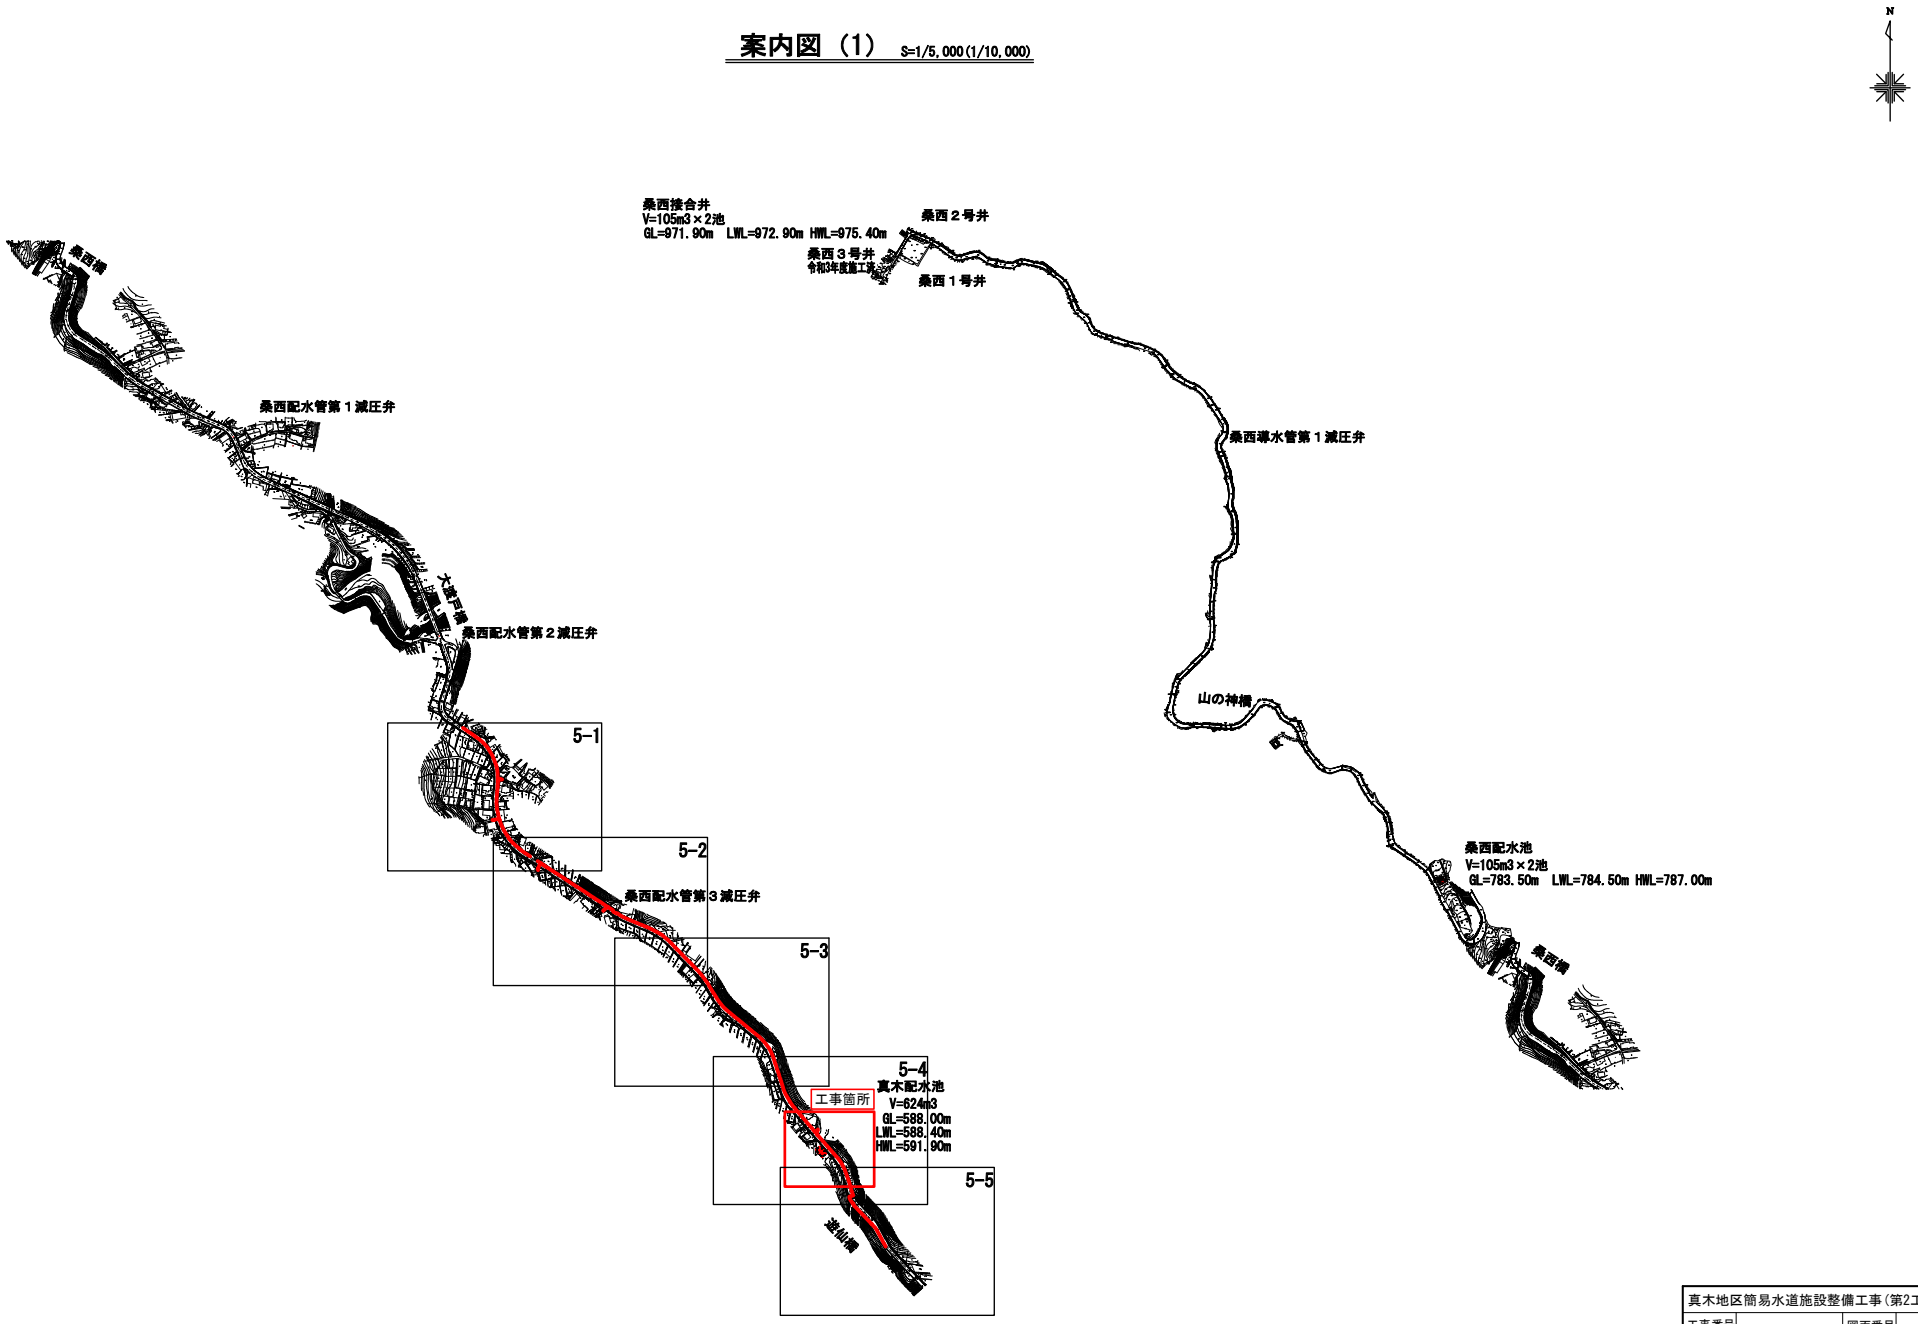

真木地区簡易水道施設整備工事（第2工区）			
工事番号		図面番号	5
事業名	大月市簡易水道事業		
工事箇所	大月市大月町真木地内		
図名	案内図（1）	縮尺	1/5,000 1/10,000
設計	令和4年 3月	枚数	
大月市役所　産業建設部　地域整備課			

A1→A3縮小図面

案内図（2）S=1/5,000

真木地区簡易水道施設整備工事（第2工区）			
工事番号		図面番号	6
事 業 名	大月市簡易水道事業		
工事箇所	大月市大月町真木地内		
図 名	案内図（2）	縮 尺	1/5000
設 計	令和4年 3月	枚 数	
A1→A3縮小図面	大月市役所　産業建設部　地域整備課		

平面図(5-1) S=1/500

真木地区簡易水道施設整備工事(第2工区)			
工事番号		図面番号	7
事 業 名	大月市簡易水道事業		
工事箇所	大月市大月町真木地内		
図 名	平面図(5-1)	縮 尺	1/500 (1/1000)
設 計	令和4年 3月	枚 数	
大月市役所 産業建設部 地域整備課			

A1→A3縮小図面

平面図(5-2)　S=1/500(1/1,000)

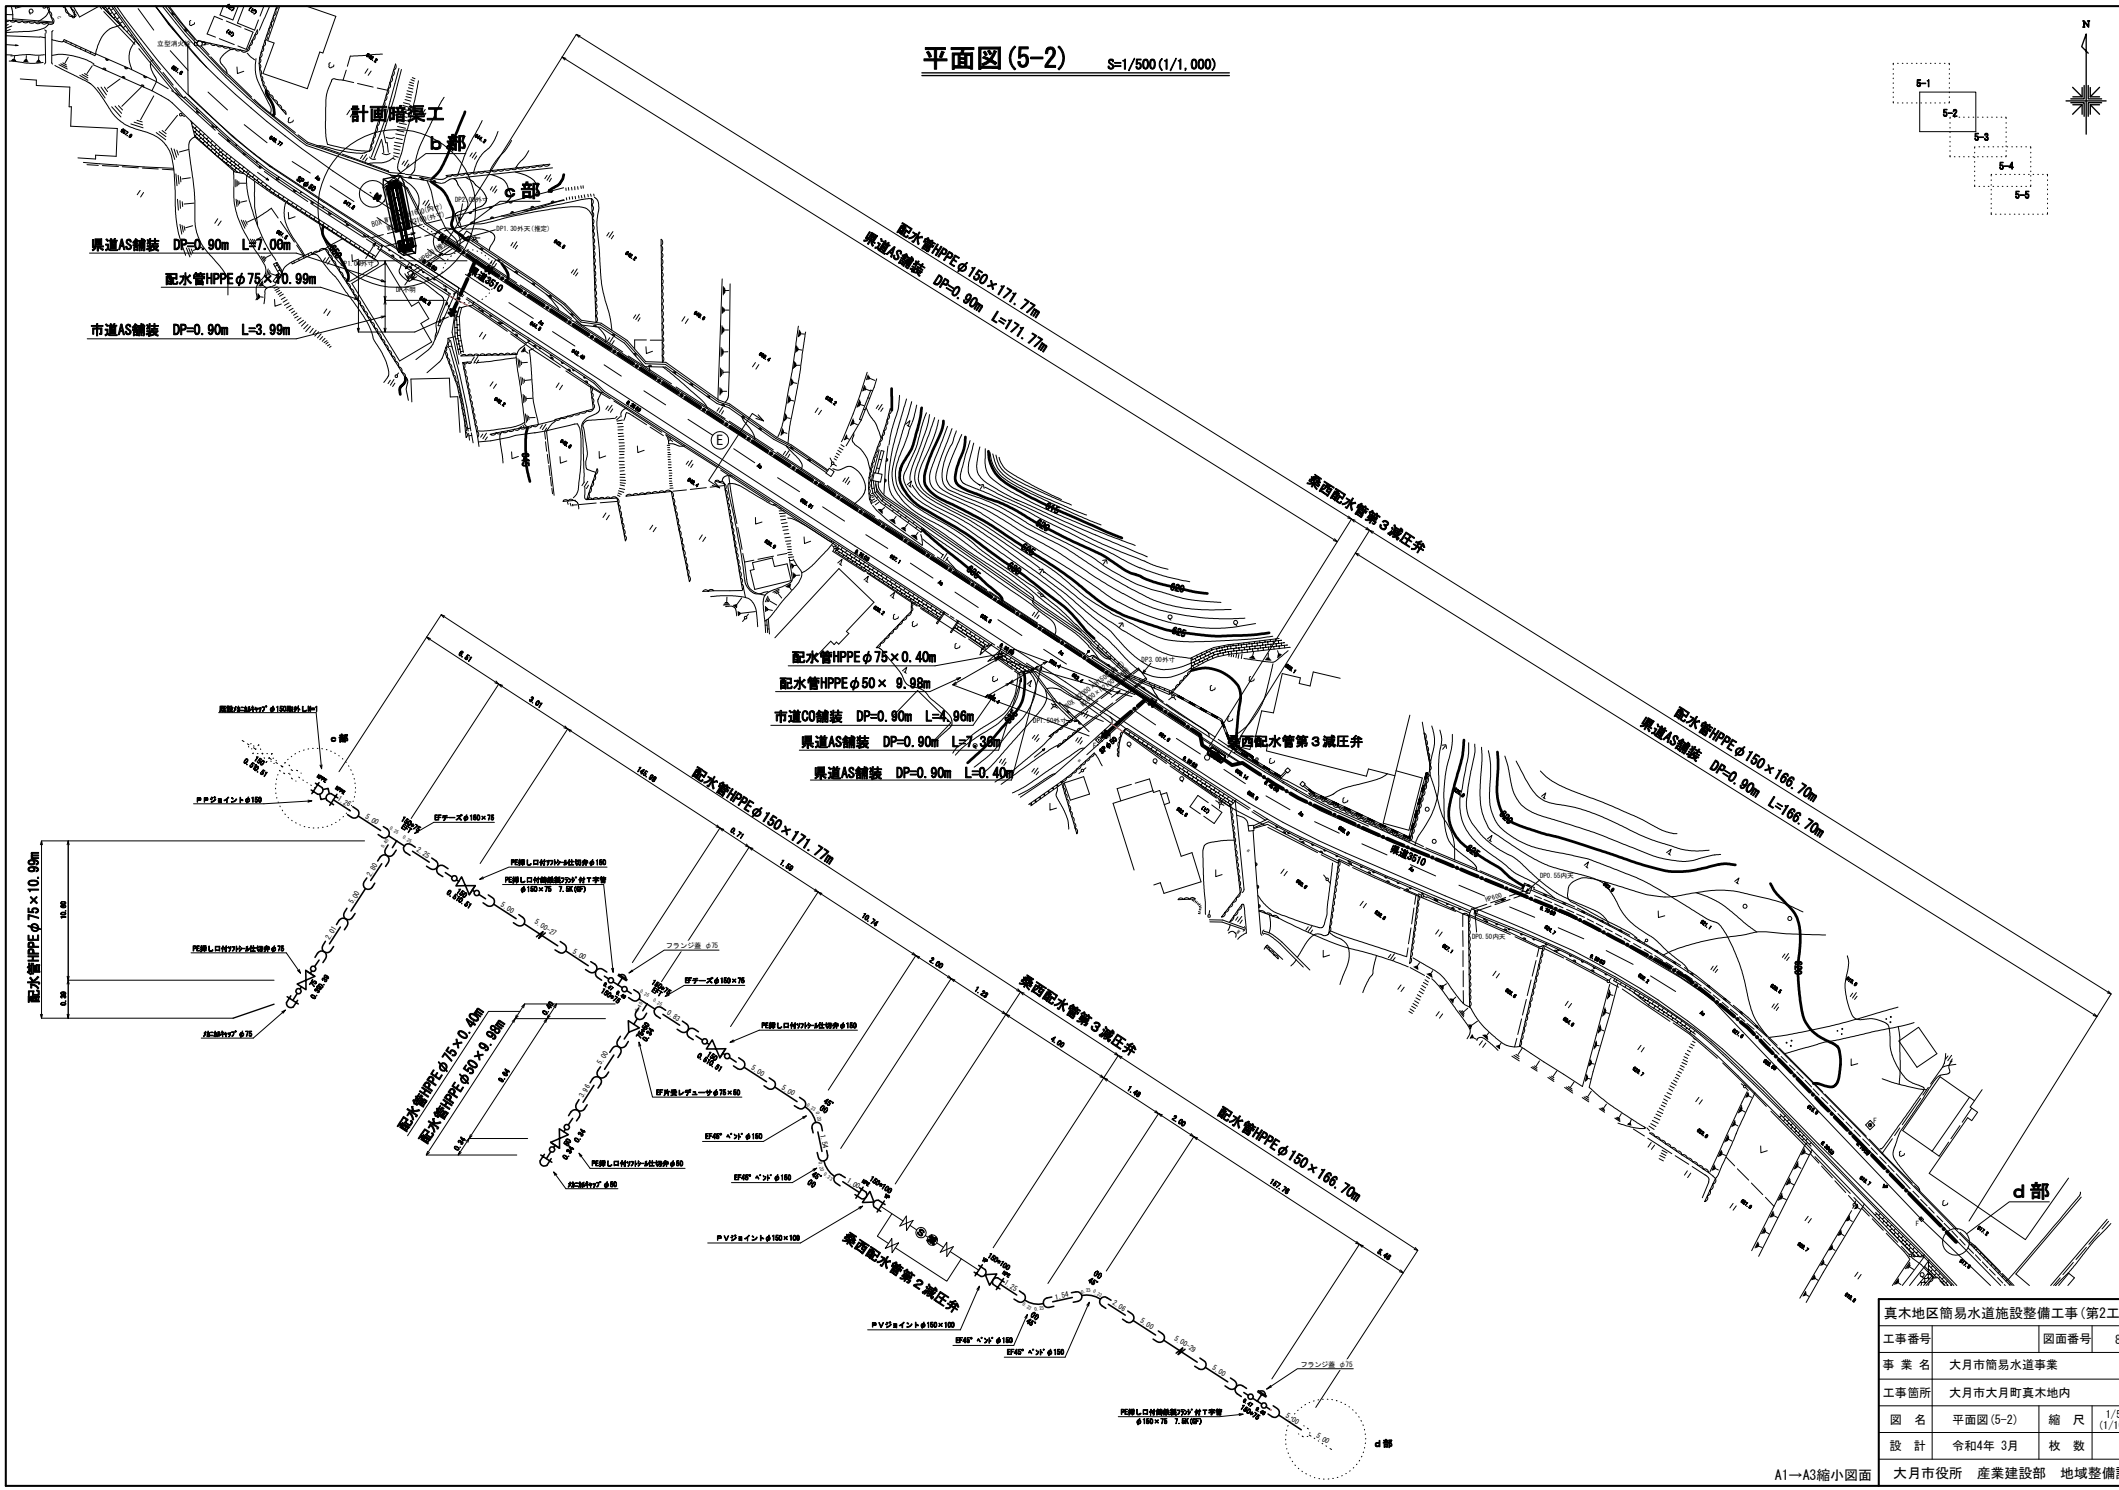

真木地区簡易水道施設整備工事（第2工区）			
工事番号		図面番号	8
事業名	大月市簡易水道事業		
工事箇所	大月市大月町真木地内		
図名	平面図(5-2)	縮尺	1/500 (1/1000)
設計	令和4年 3月	枚数	
大月市役所　産業建設部　地域整備課			

A1→A3縮小図面

平面図(5-3)　S=1/500(1/1,000)

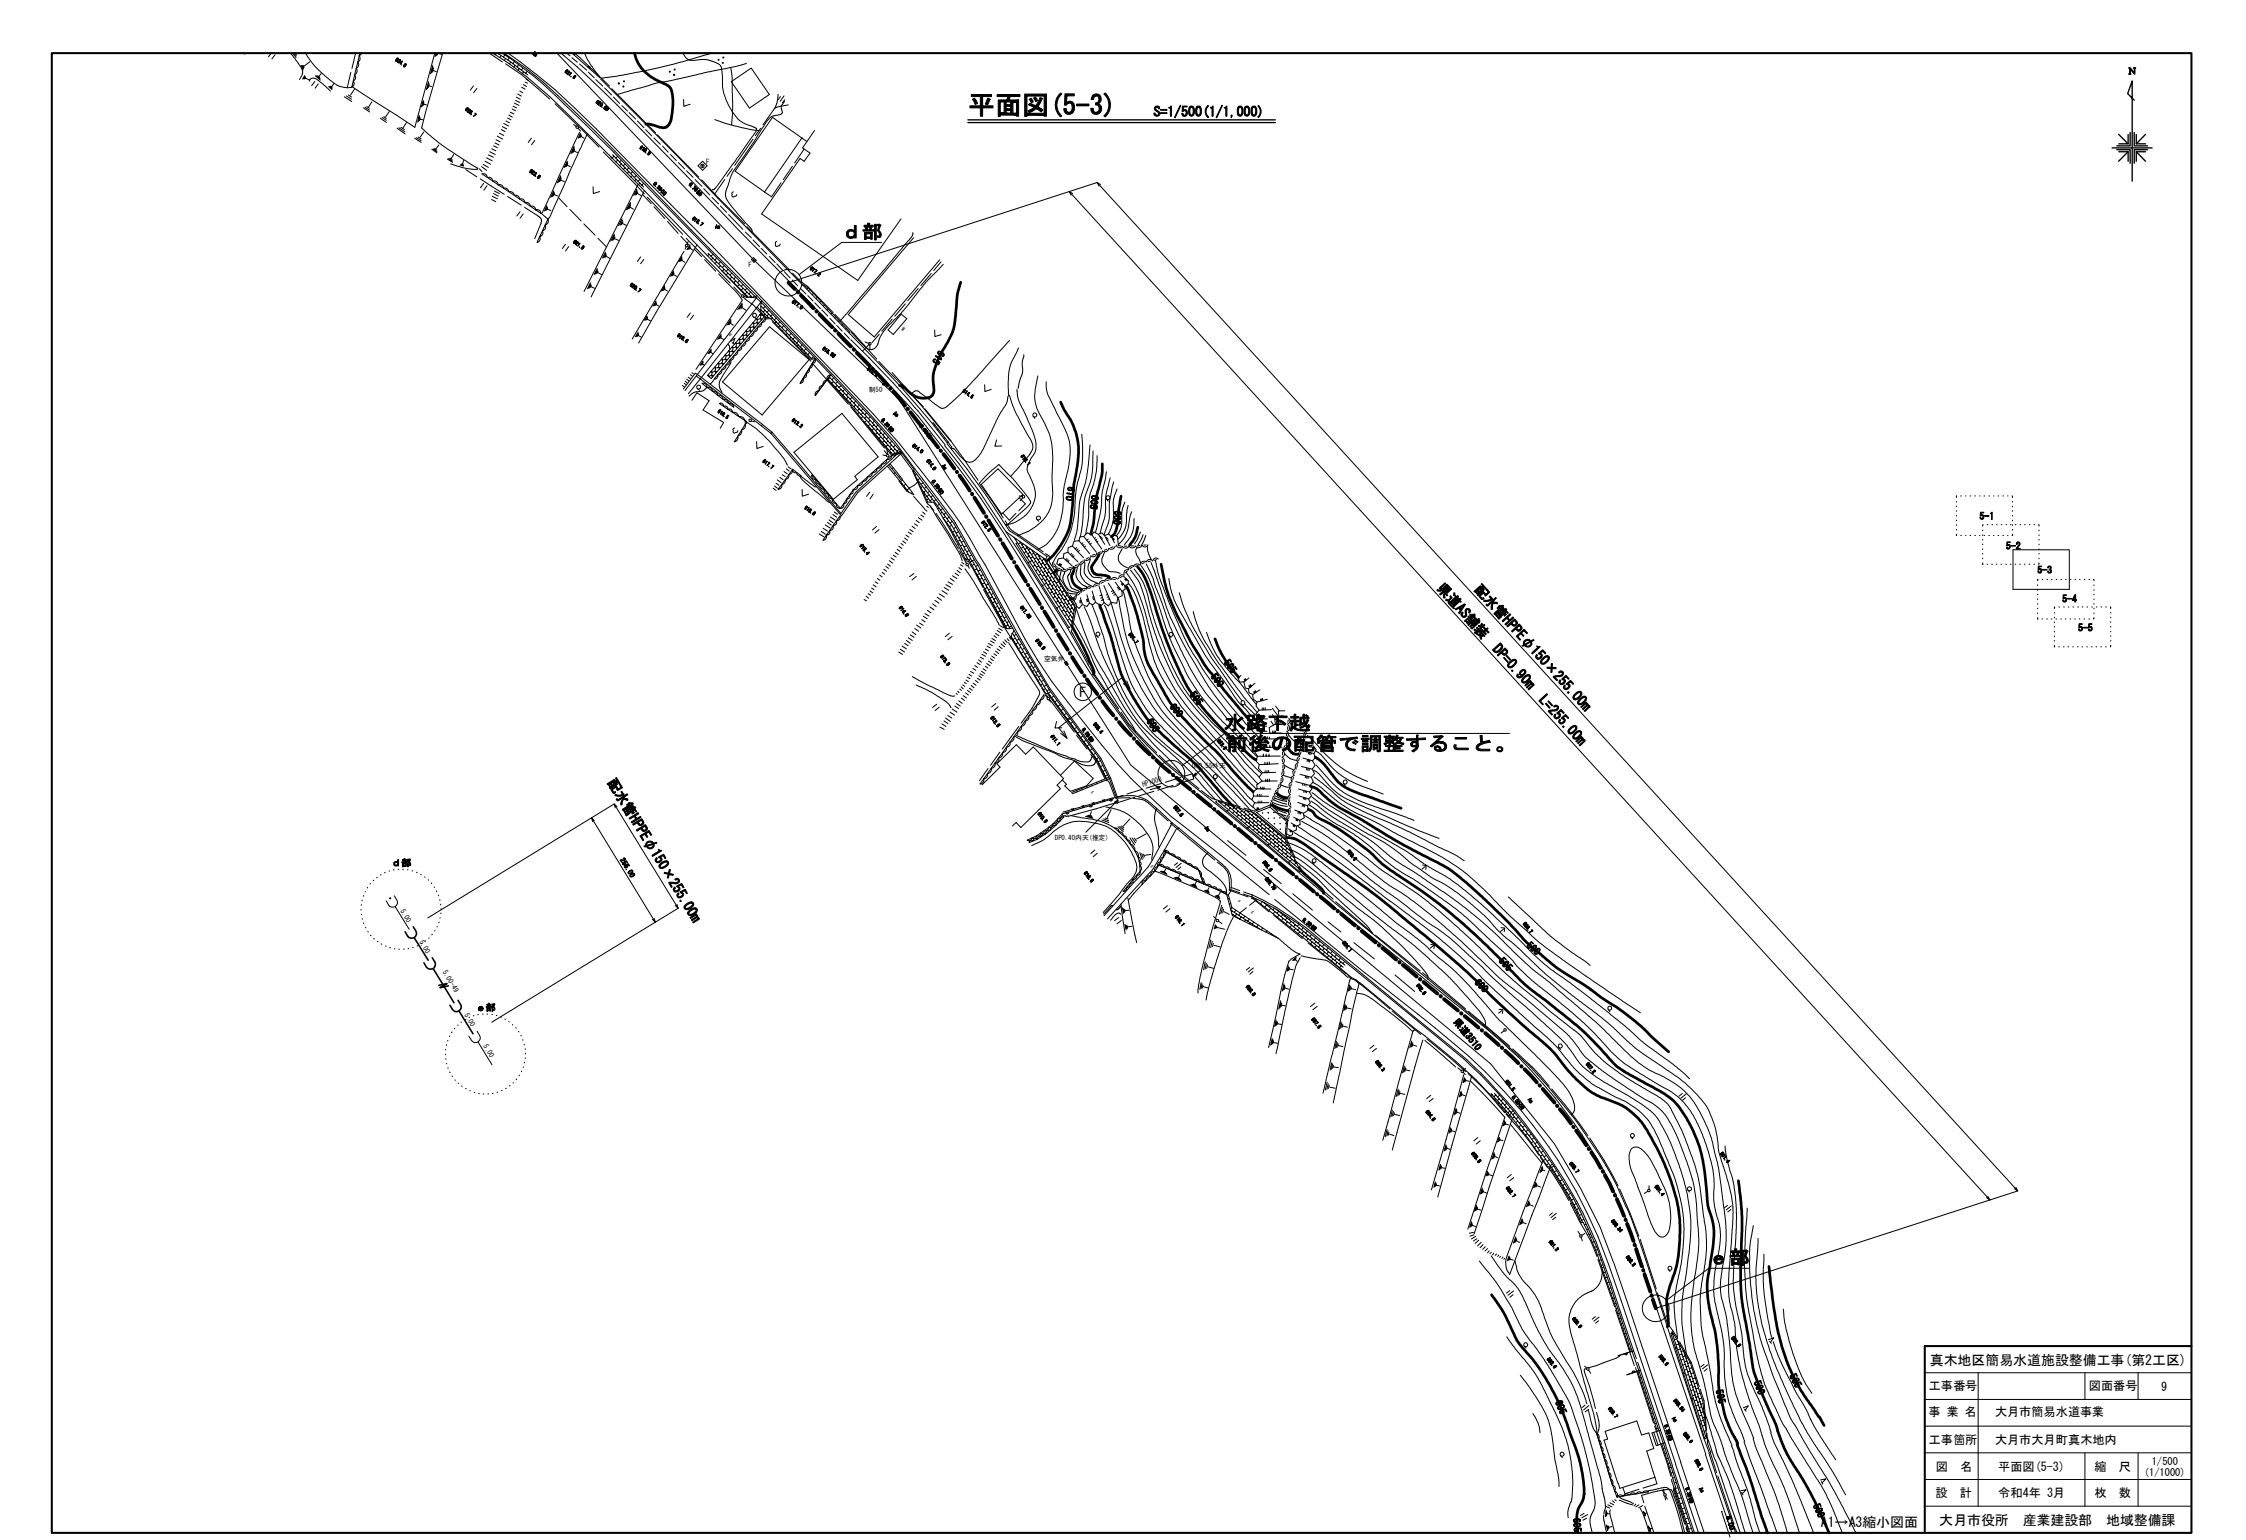

真木地区簡易水道施設整備工事(第2工区)			
工事番号		図面番号	9
事業名	大月市簡易水道事業		
工事箇所	大月市大月町真木地内		
図名	平面図(5-3)	縮尺	1/500 (1/1000)
設計	令和4年 3月	枚数	
大月市役所　産業建設部　地域整備課			

A1→A3縮小図面

平面図(5-4) S=1/500

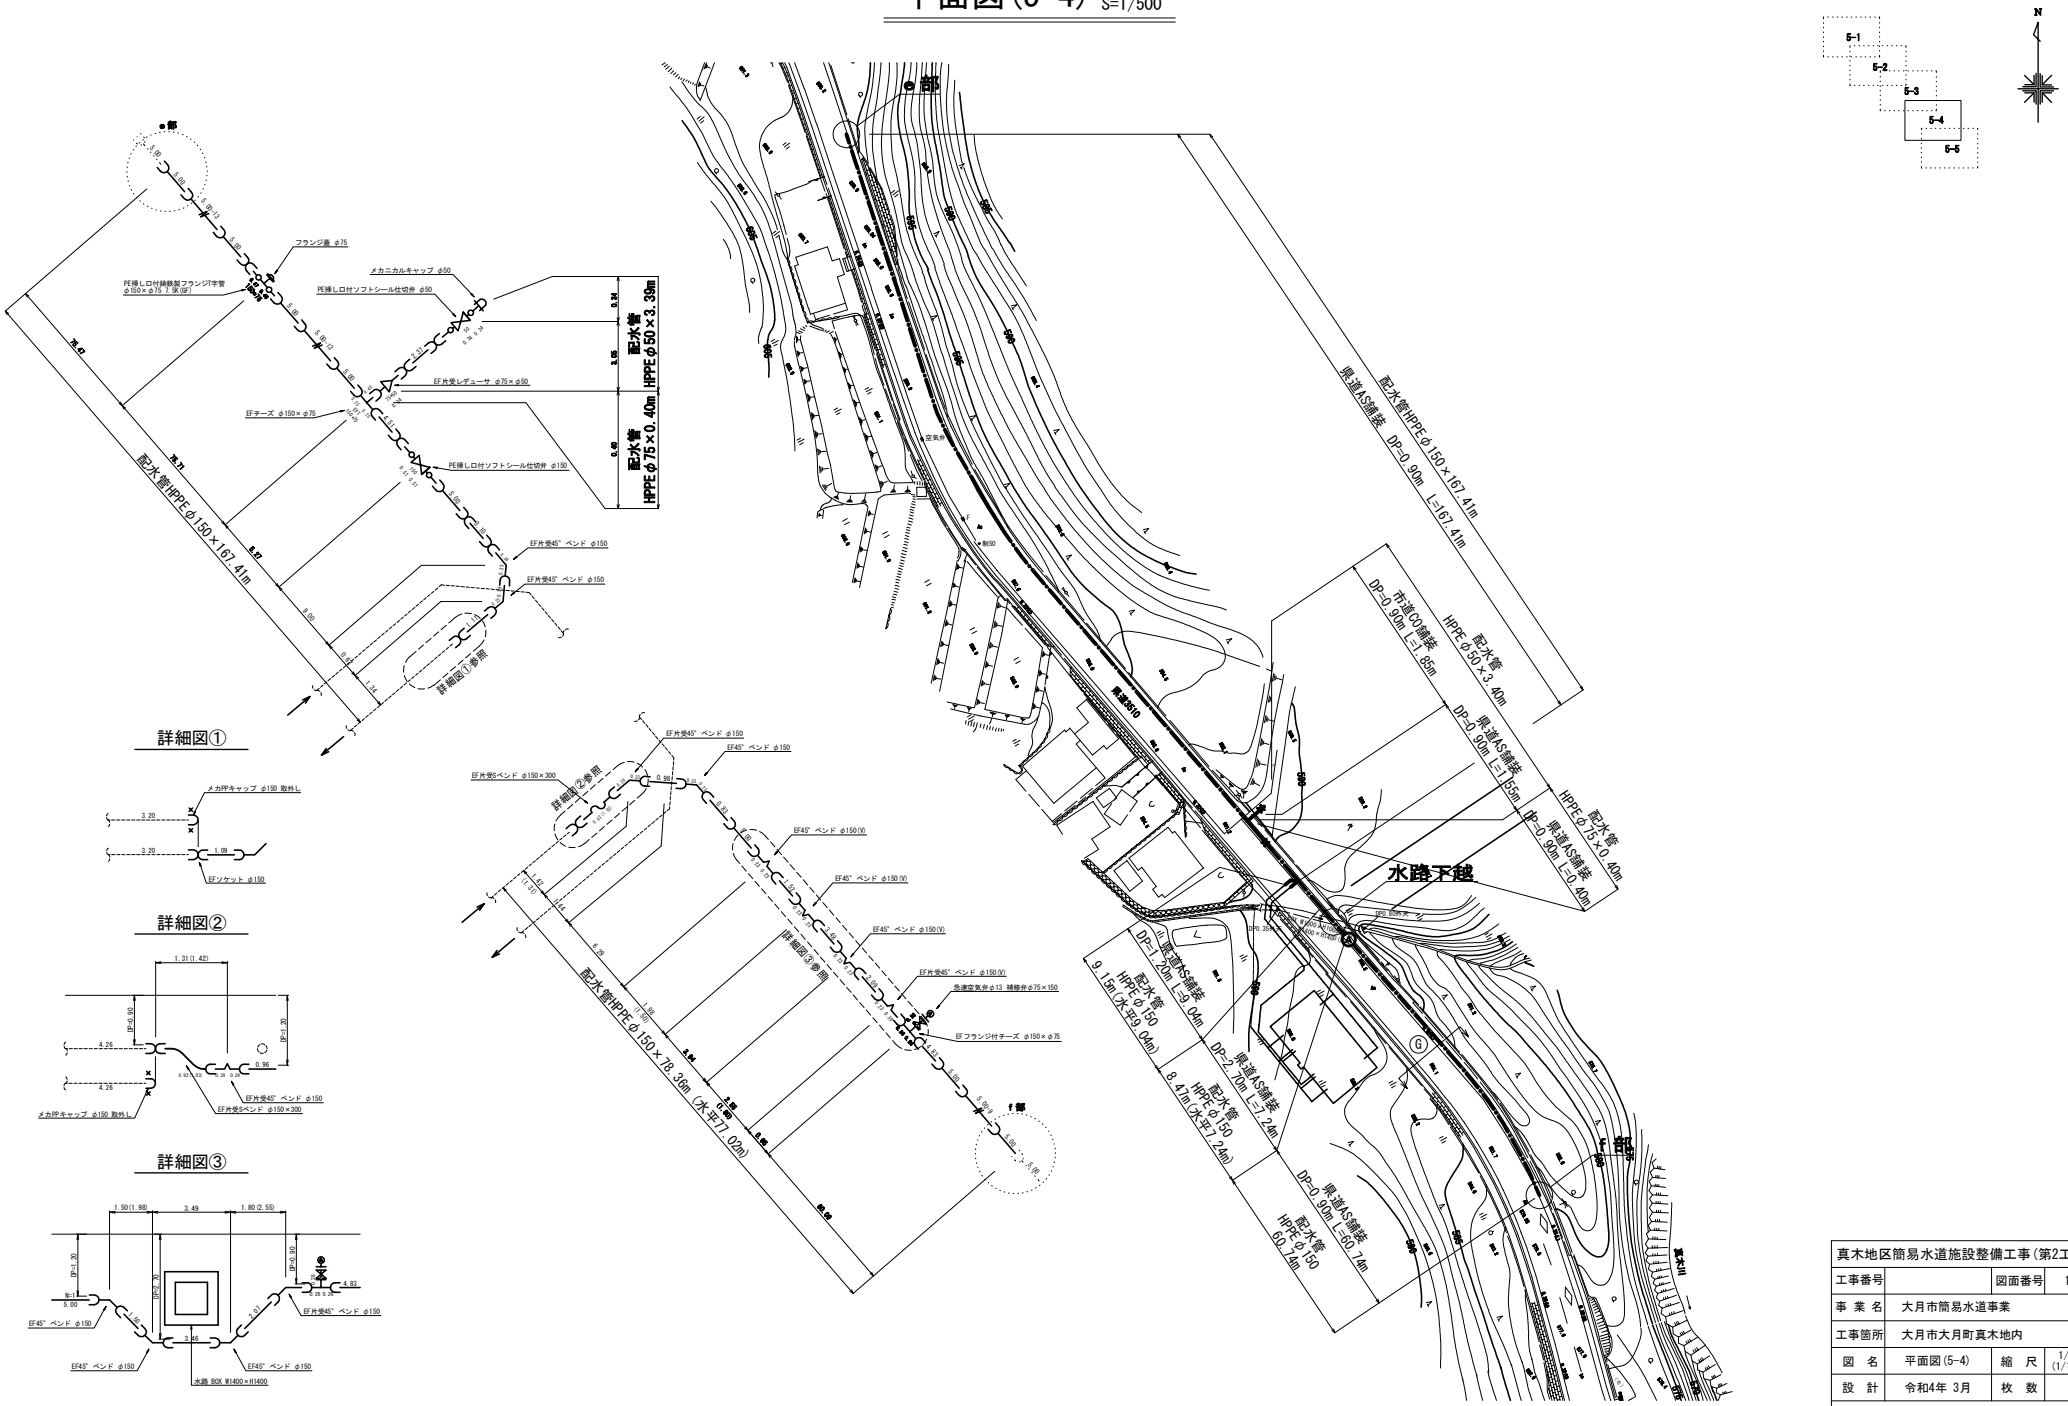

真木地区簡易水道施設整備工事(第2工区)			
工事番号		図面番号	10
事 業 名	大月市簡易水道事業		
工事箇所	大月市大月町真木地内		
図 名	平面図(5-4)	縮 尺	1/500 (1/1000)
設 計	令和4年 3月	枚 数	
大月市役所 産業建設部 地域整備課			

A1→A3縮小図面

平面図(5-5)　S=1/500(1/1,000)

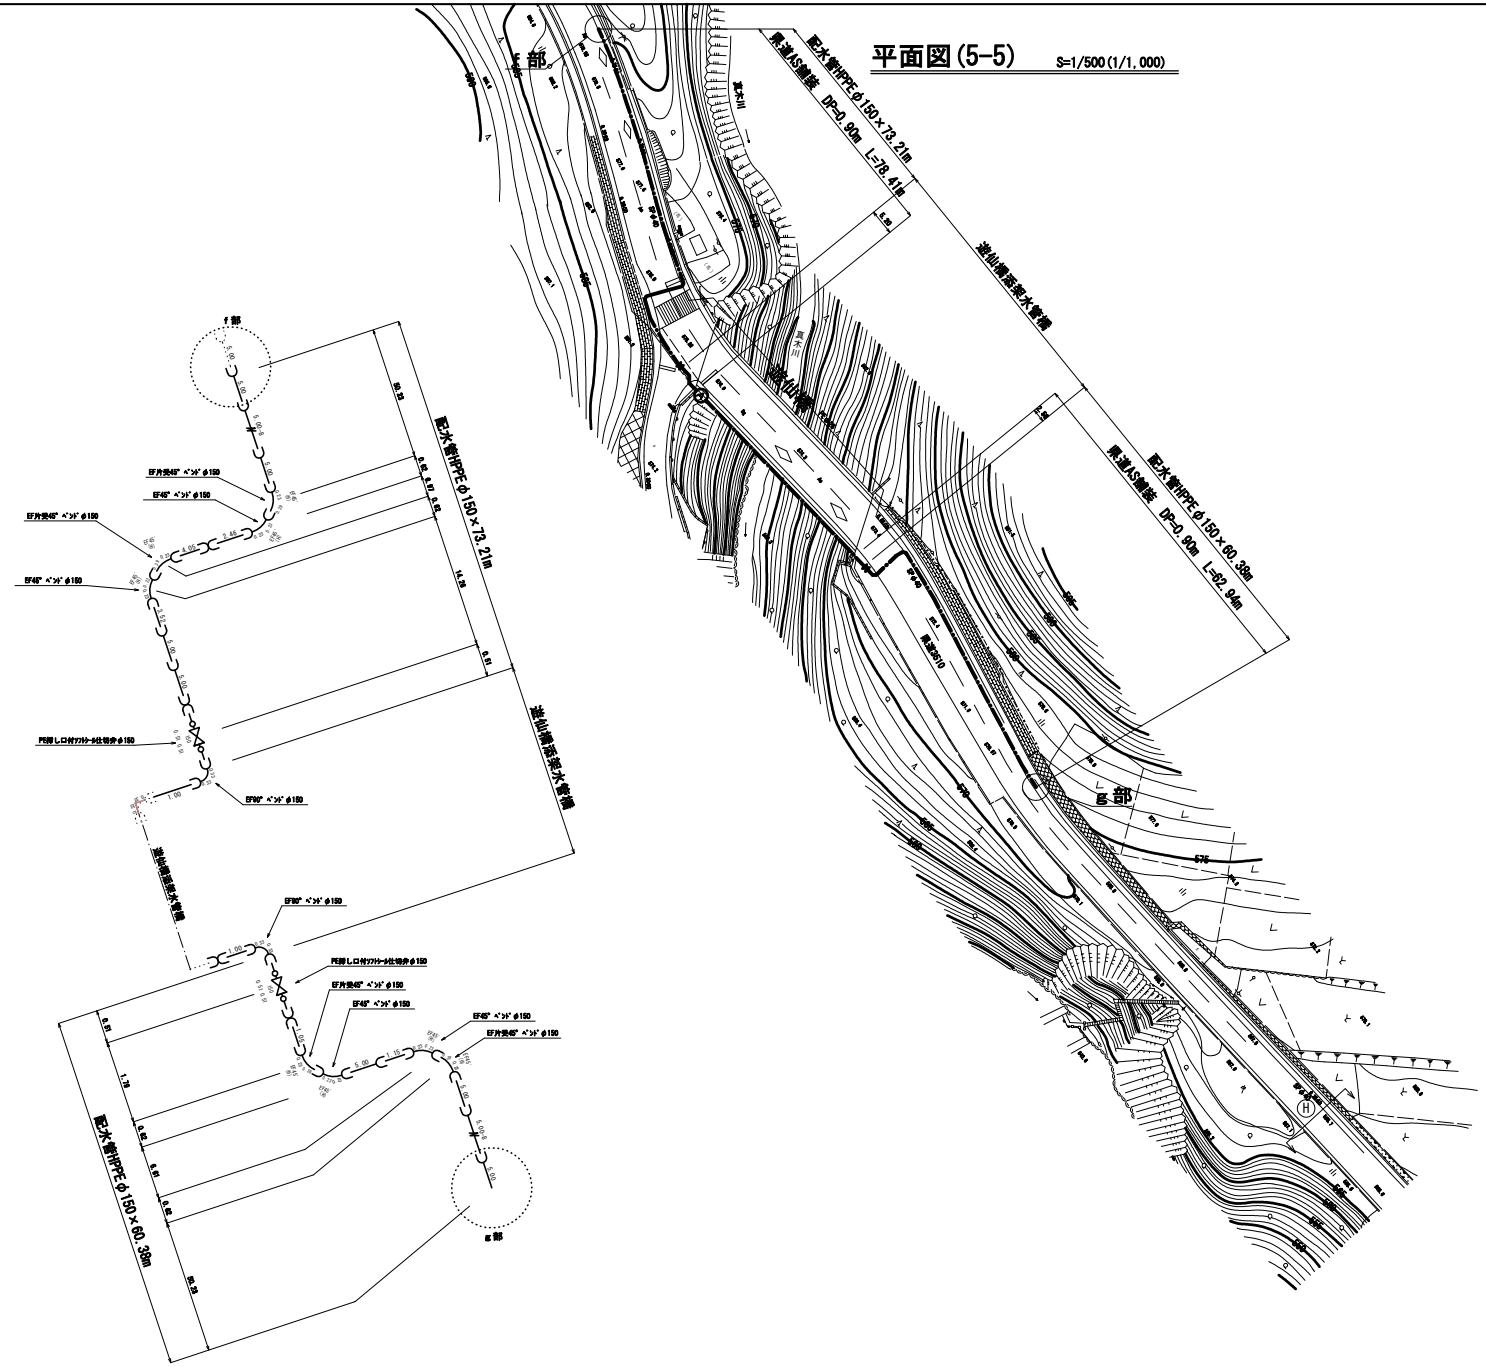

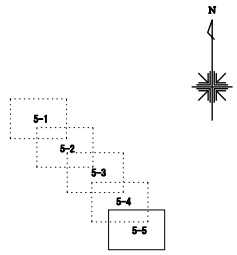

真木地区簡易水道施設整備工事(第2工区)			
工事番号		図面番号	11
事業名	大月市簡易水道事業		
工事箇所	大月市大月町真木地内		
図名	平面図(5-5)	縮尺	1/500 (1/1000)
設計	令和4年 3月	枚数	
大月市役所　産業建設部　地域整備課			

A1→A3縮小図面

平面図(10-1) S=1/500

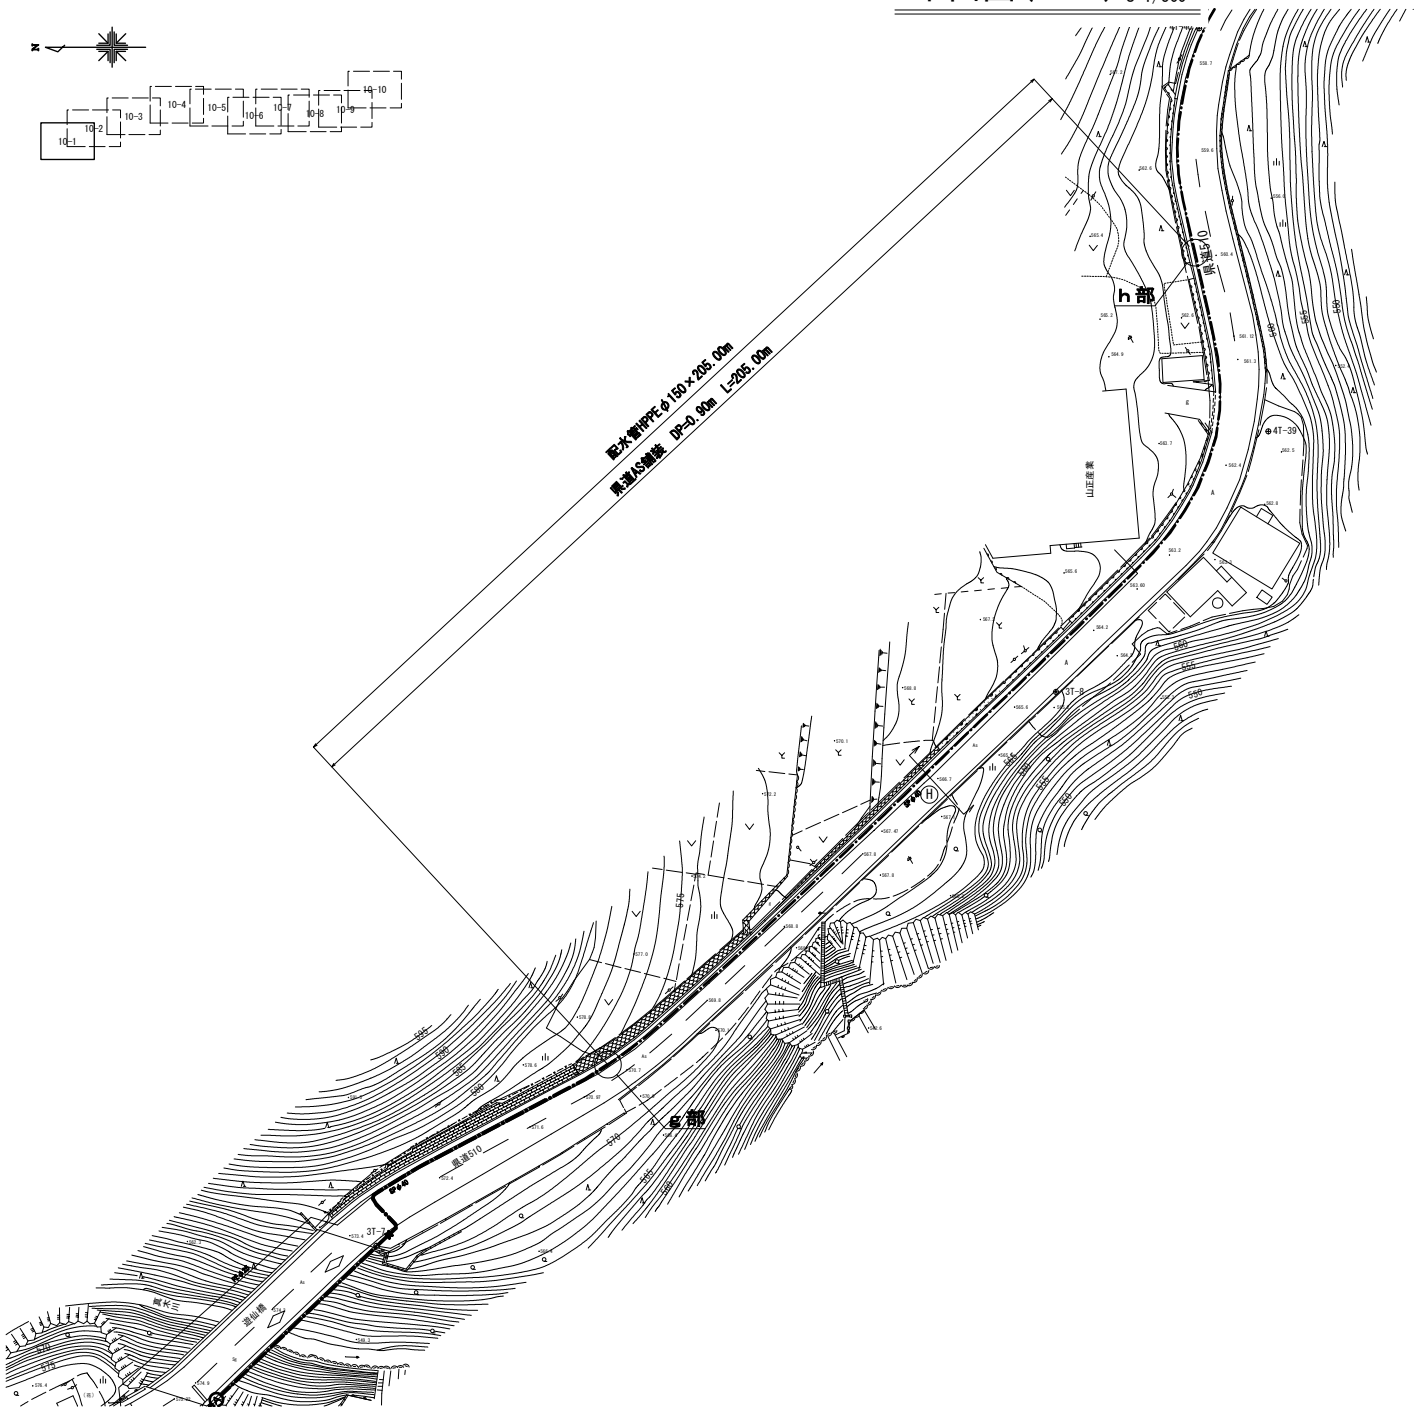

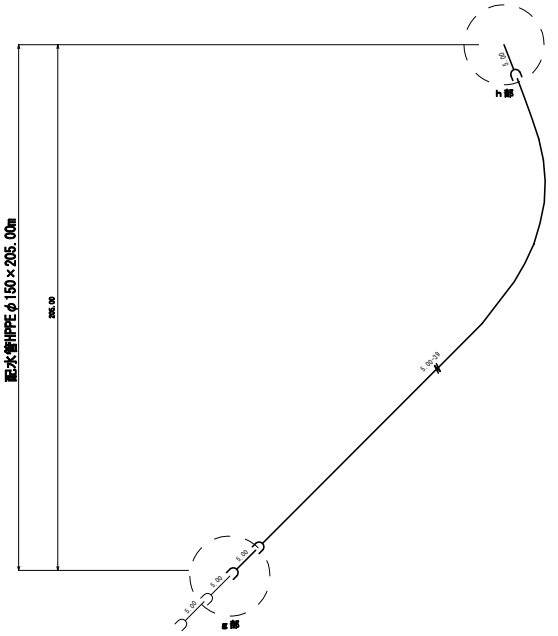

真木地区簡易水道施設整備工事(第2工区)			
工事番号		図面番号	12
事 業 名	大月市簡易水道事業		
工事箇所	大月市大月町真木地内		
図 名	平面図(10-1)	縮 尺	1/500 (1/1000)
設 計	令和4年 3月	枚 数	
大月市役所 産業建設部 地域整備課			

A1→A3縮小図面

平面図(10-2) S=1/500

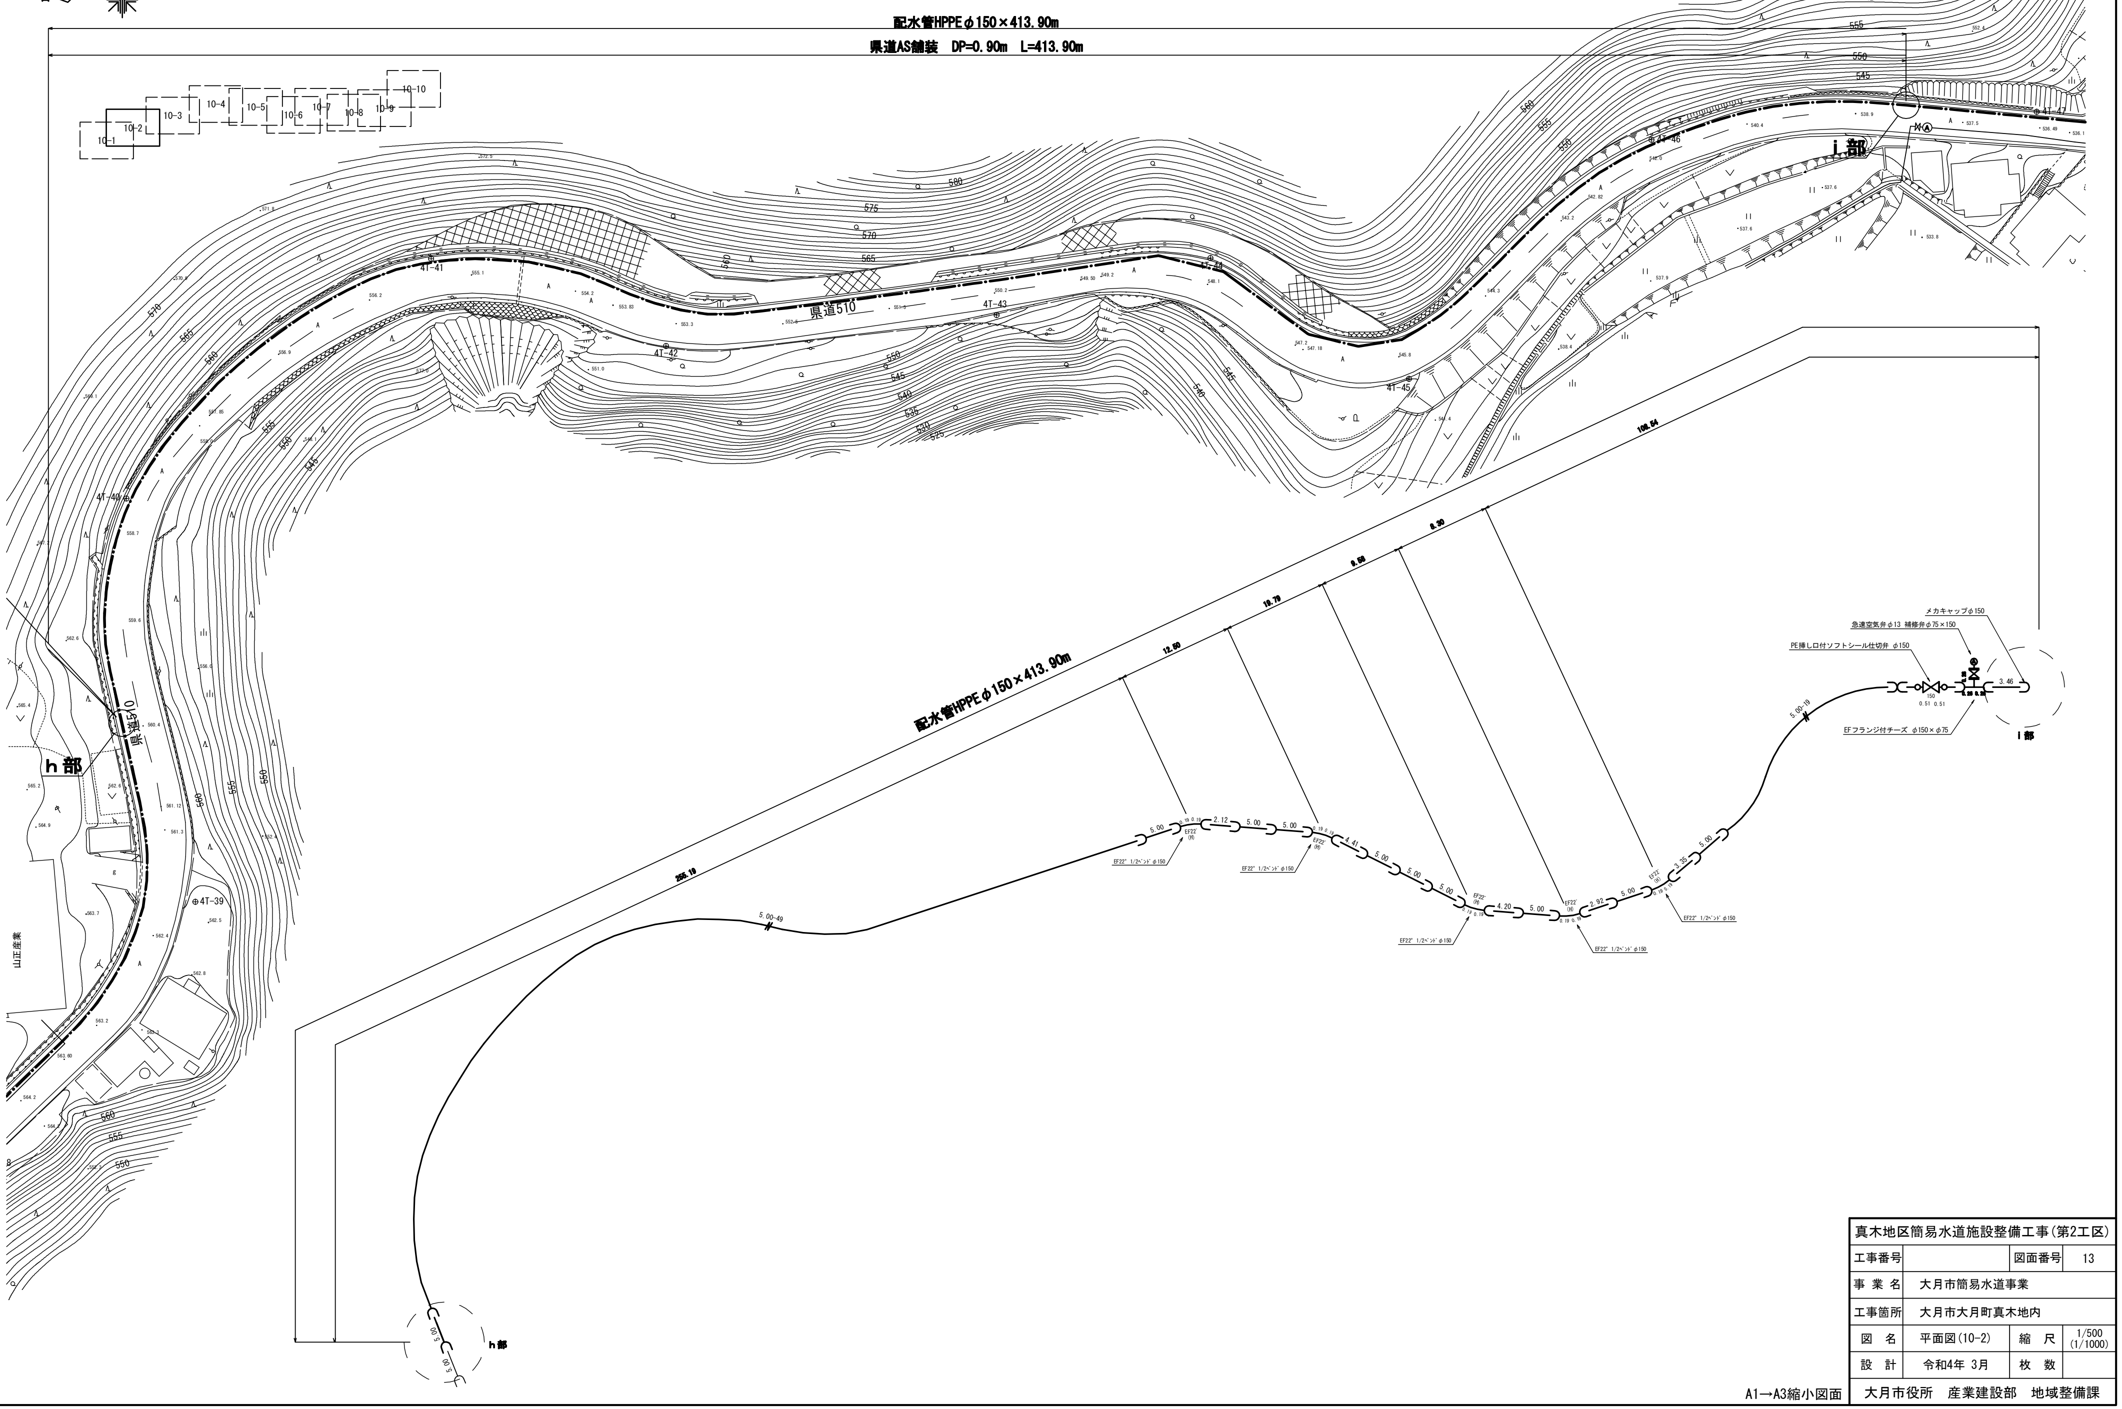

真木地区簡易水道施設整備工事(第2工区)			
工事番号		図面番号	13
事 業 名	大月市簡易水道事業		
工事箇所	大月市大月町真木地内		
図 名	平面図(10-2)	縮 尺	1/500 (1/1000)
設 計	令和4年 3月	枚 数	
大月市役所 産業建設部 地域整備課			

A1→A3縮小図面

横断面図　S=1/100(1/200)

（県道部）

Ⓓ

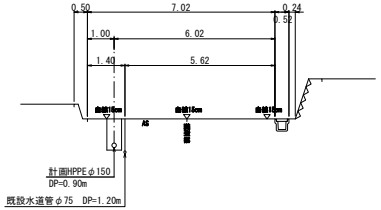

Ⓖ

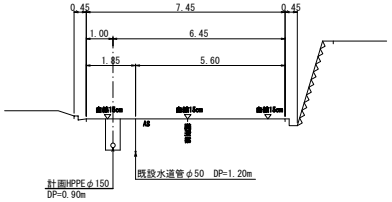

Ⓔ

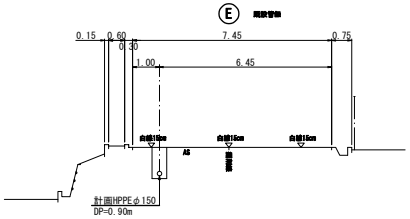

Ⓗ

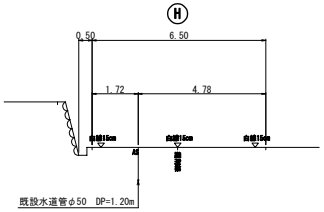

Ⓕ

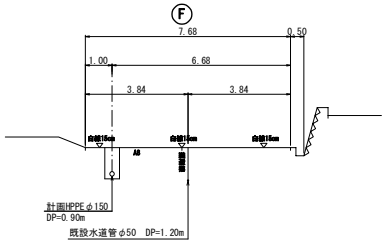

真木地区簡易水道施設整備工事（第2工区）			
工事番号		図面番号	14
事業名	大月市簡易水道事業		
工事箇所	大月市大月町真木地内		
図名	横断面図（県道部）	縮尺	1/100 (1/200)
設計	令和4年 3月	枚数	
A1→A3縮小図面	大月市役所　産業建設部　地域整備課		