



(令和7年度)

施設の配置図	縮尺	1/1,500 (A4)	10 20 30 40 50 m	学校名	五所川原第二中学校	調査番号	0 2	(都道府県)	2 0 5	(市町村)	3 7 2 7	(学校)	2 0 1	整理番号
--------	----	--------------	------------------	-----	-----------	------	-----	--------	-------	-------	---------	------	-------	------

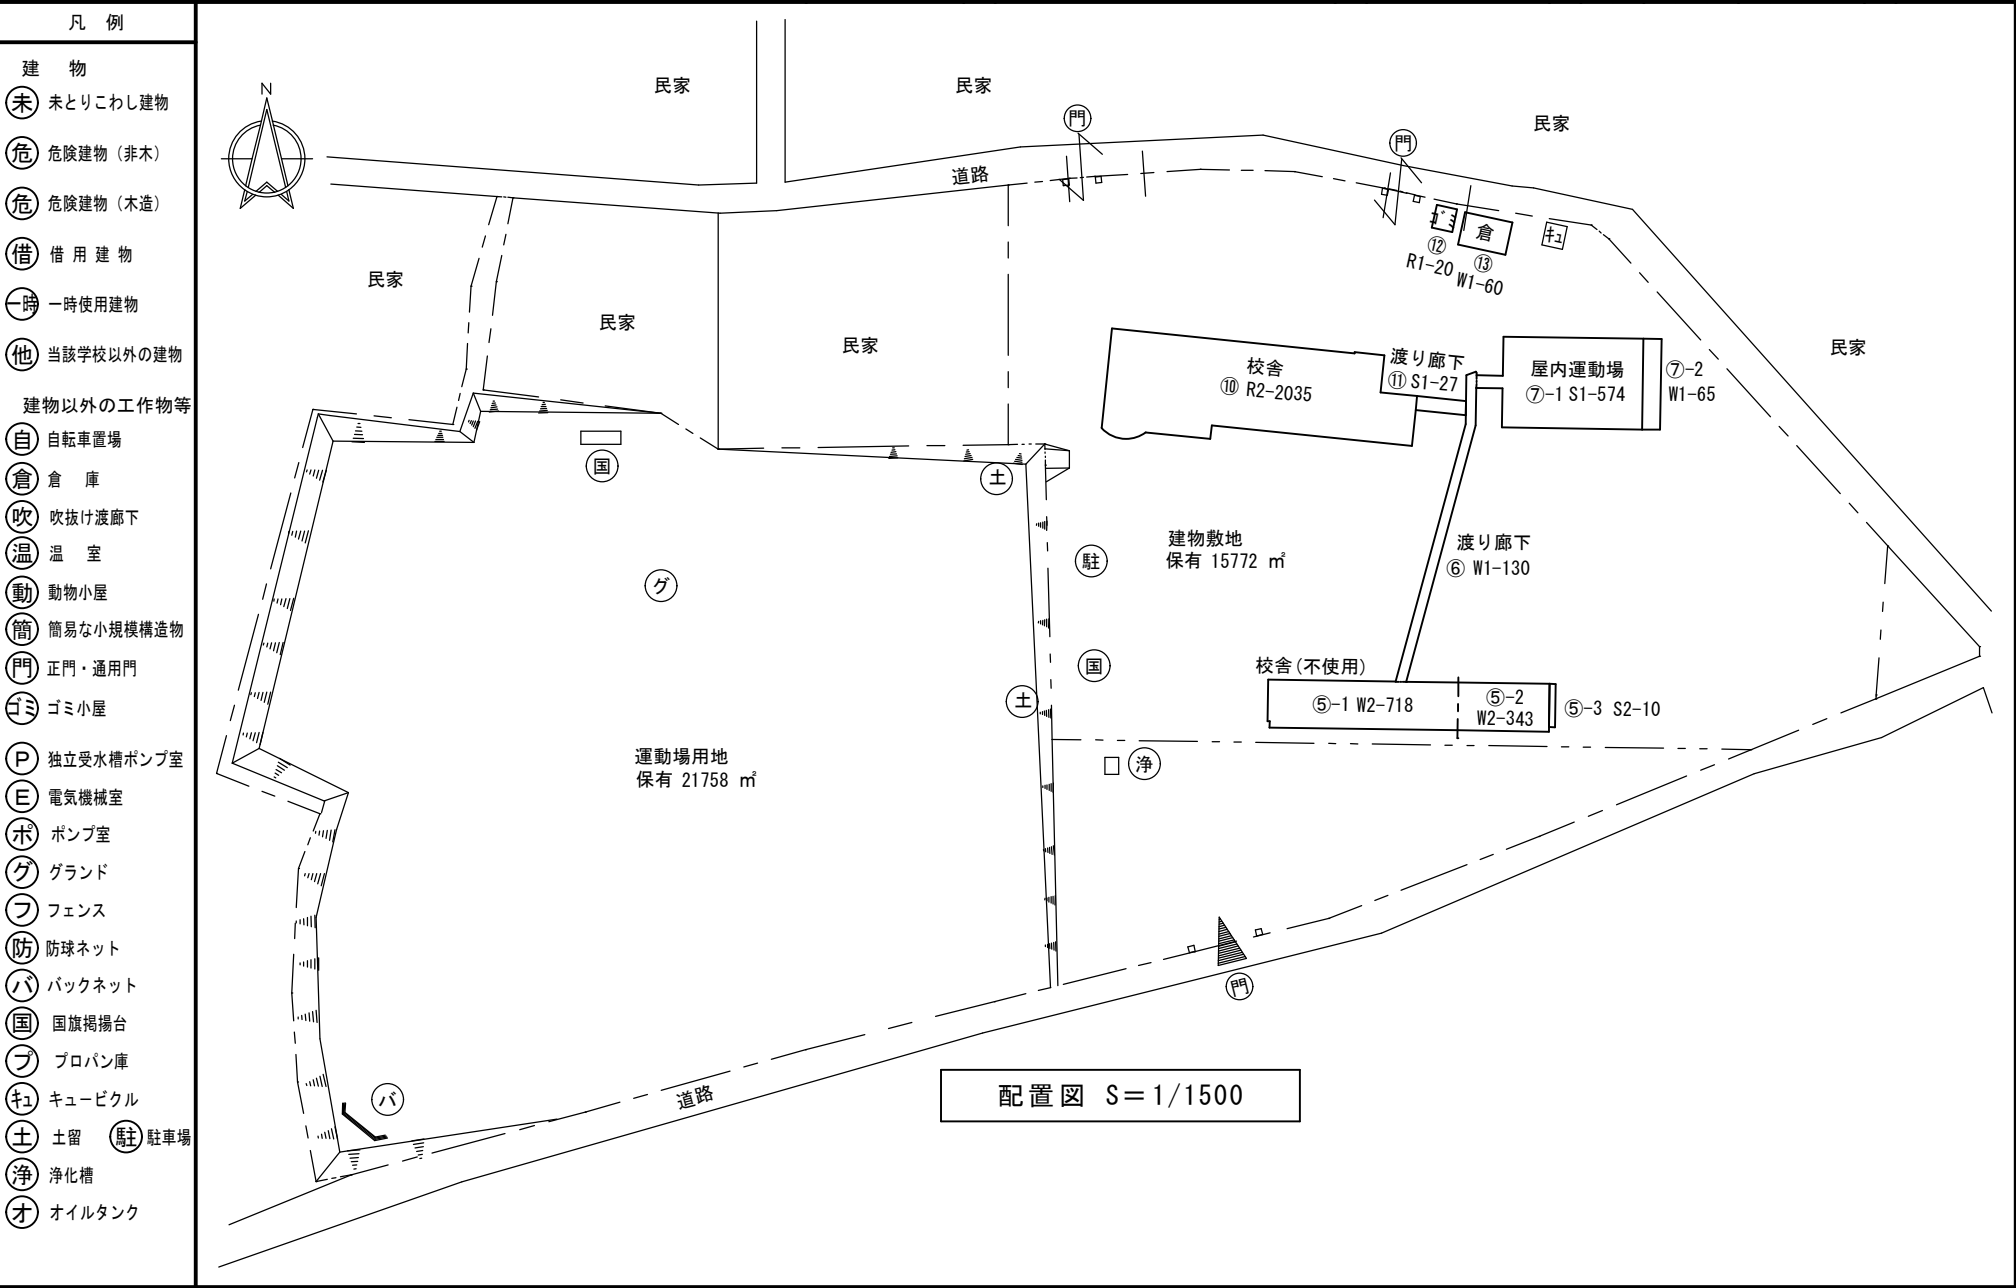


(令和7年度)

施設の配置図	縮尺	<div><div><div>10</div><div>20</div><div>30</div><div>40</div><div>50</div></div><div>m</div></div> <div>1/1,500 (A4)</div>	学校 校名	五所川原第二中学校	調査 番号	(都道府県)		(市町村)		(学 校)		整理 番号	201
						0	2	2	0	5	3		

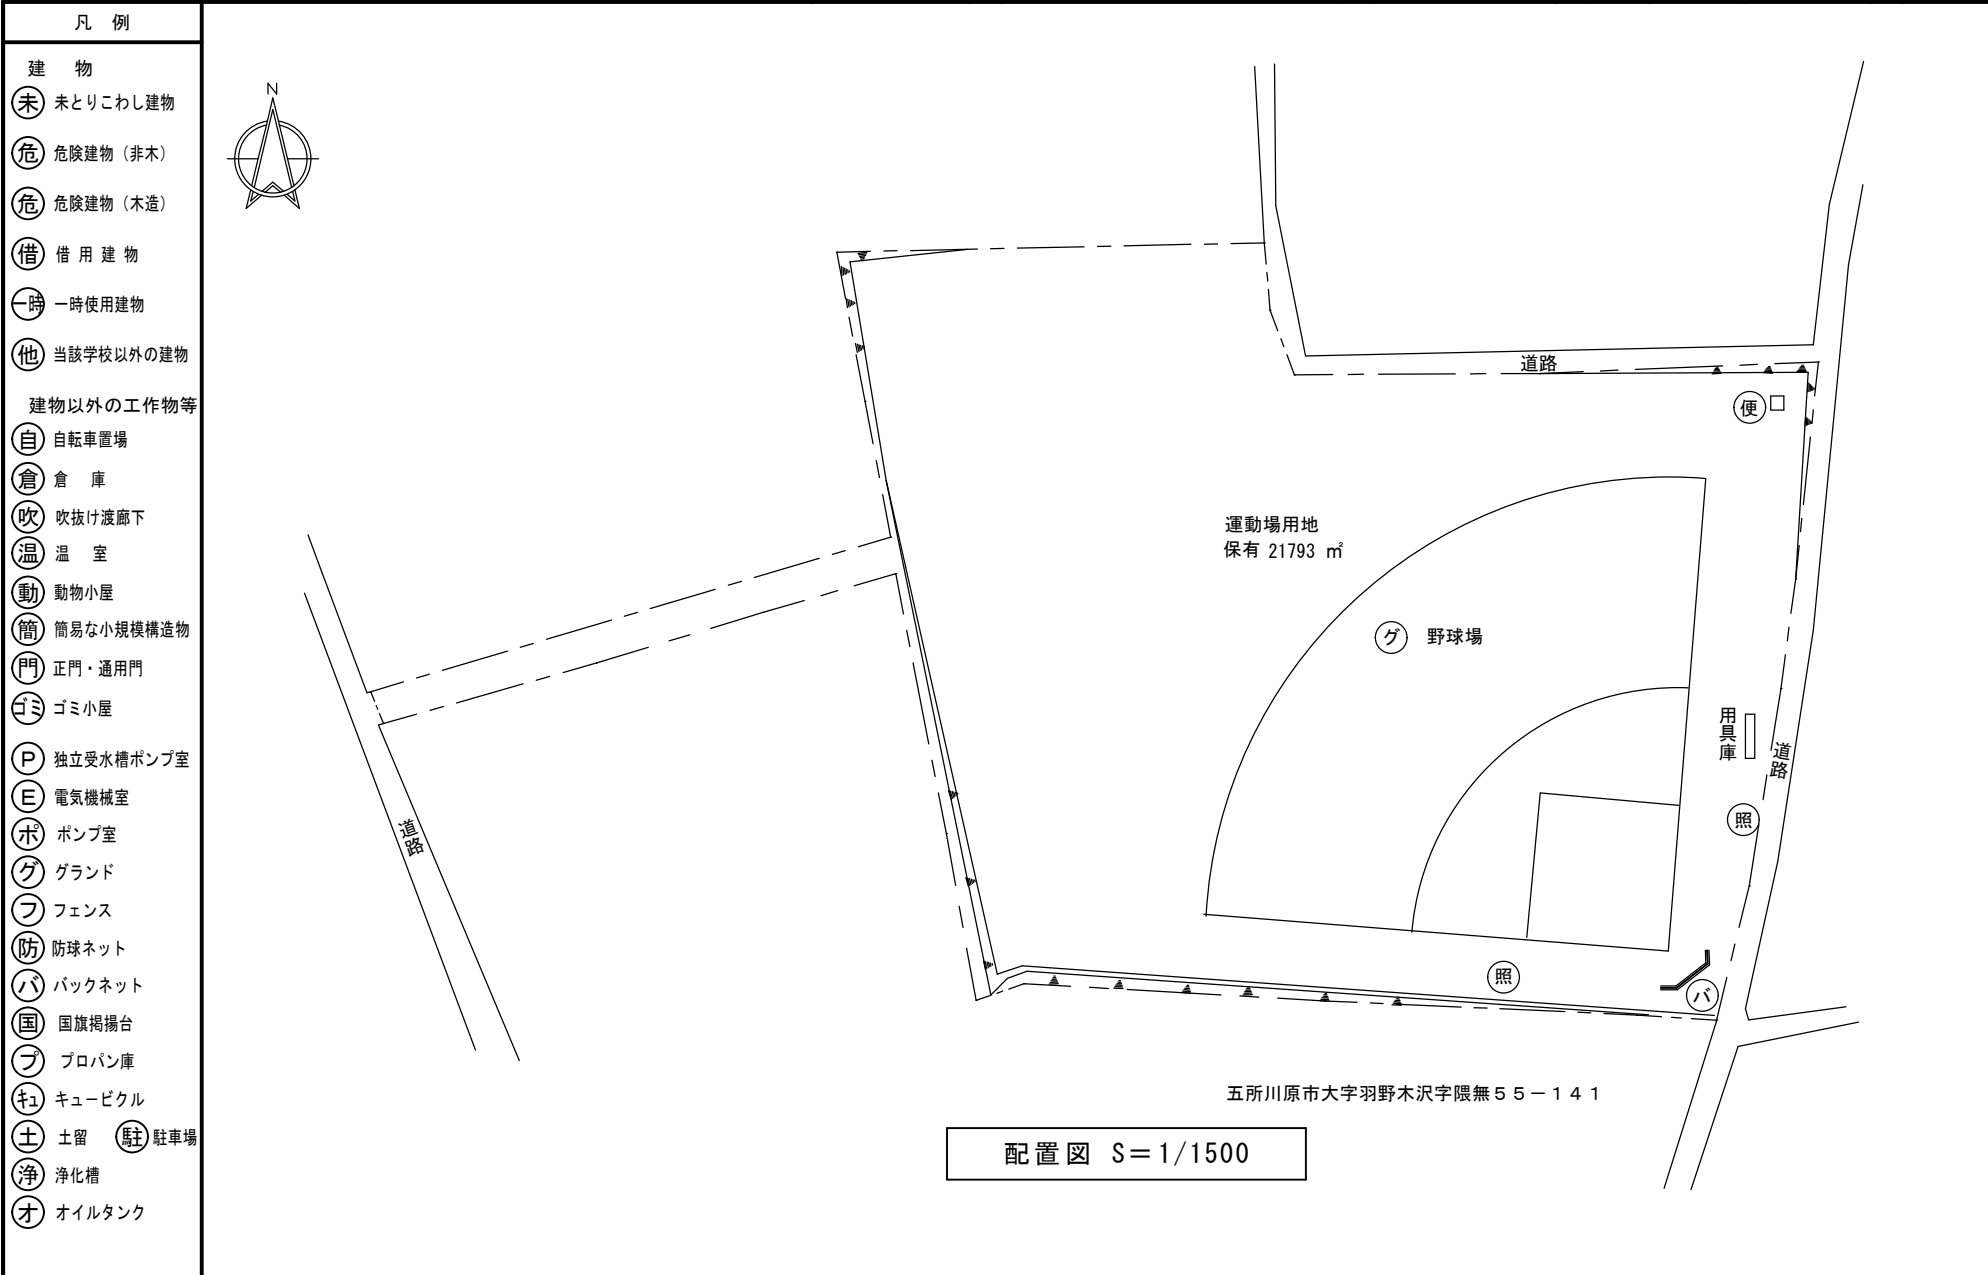


(令和7年度)

平 面 図	縮 尺	<div>1/600 (A4)</div> <div><div><div></div><div></div><div></div><div></div><div></div></div><div>01020</div><div>m</div></div>	学 校 名	五所川原第二中学校	調 査 地 区	(道 道 府 県)	(市 町 村)	(学 校)	敷 地 面 積	2 0 1
					0 2	2 0 5	3 7 2 7			

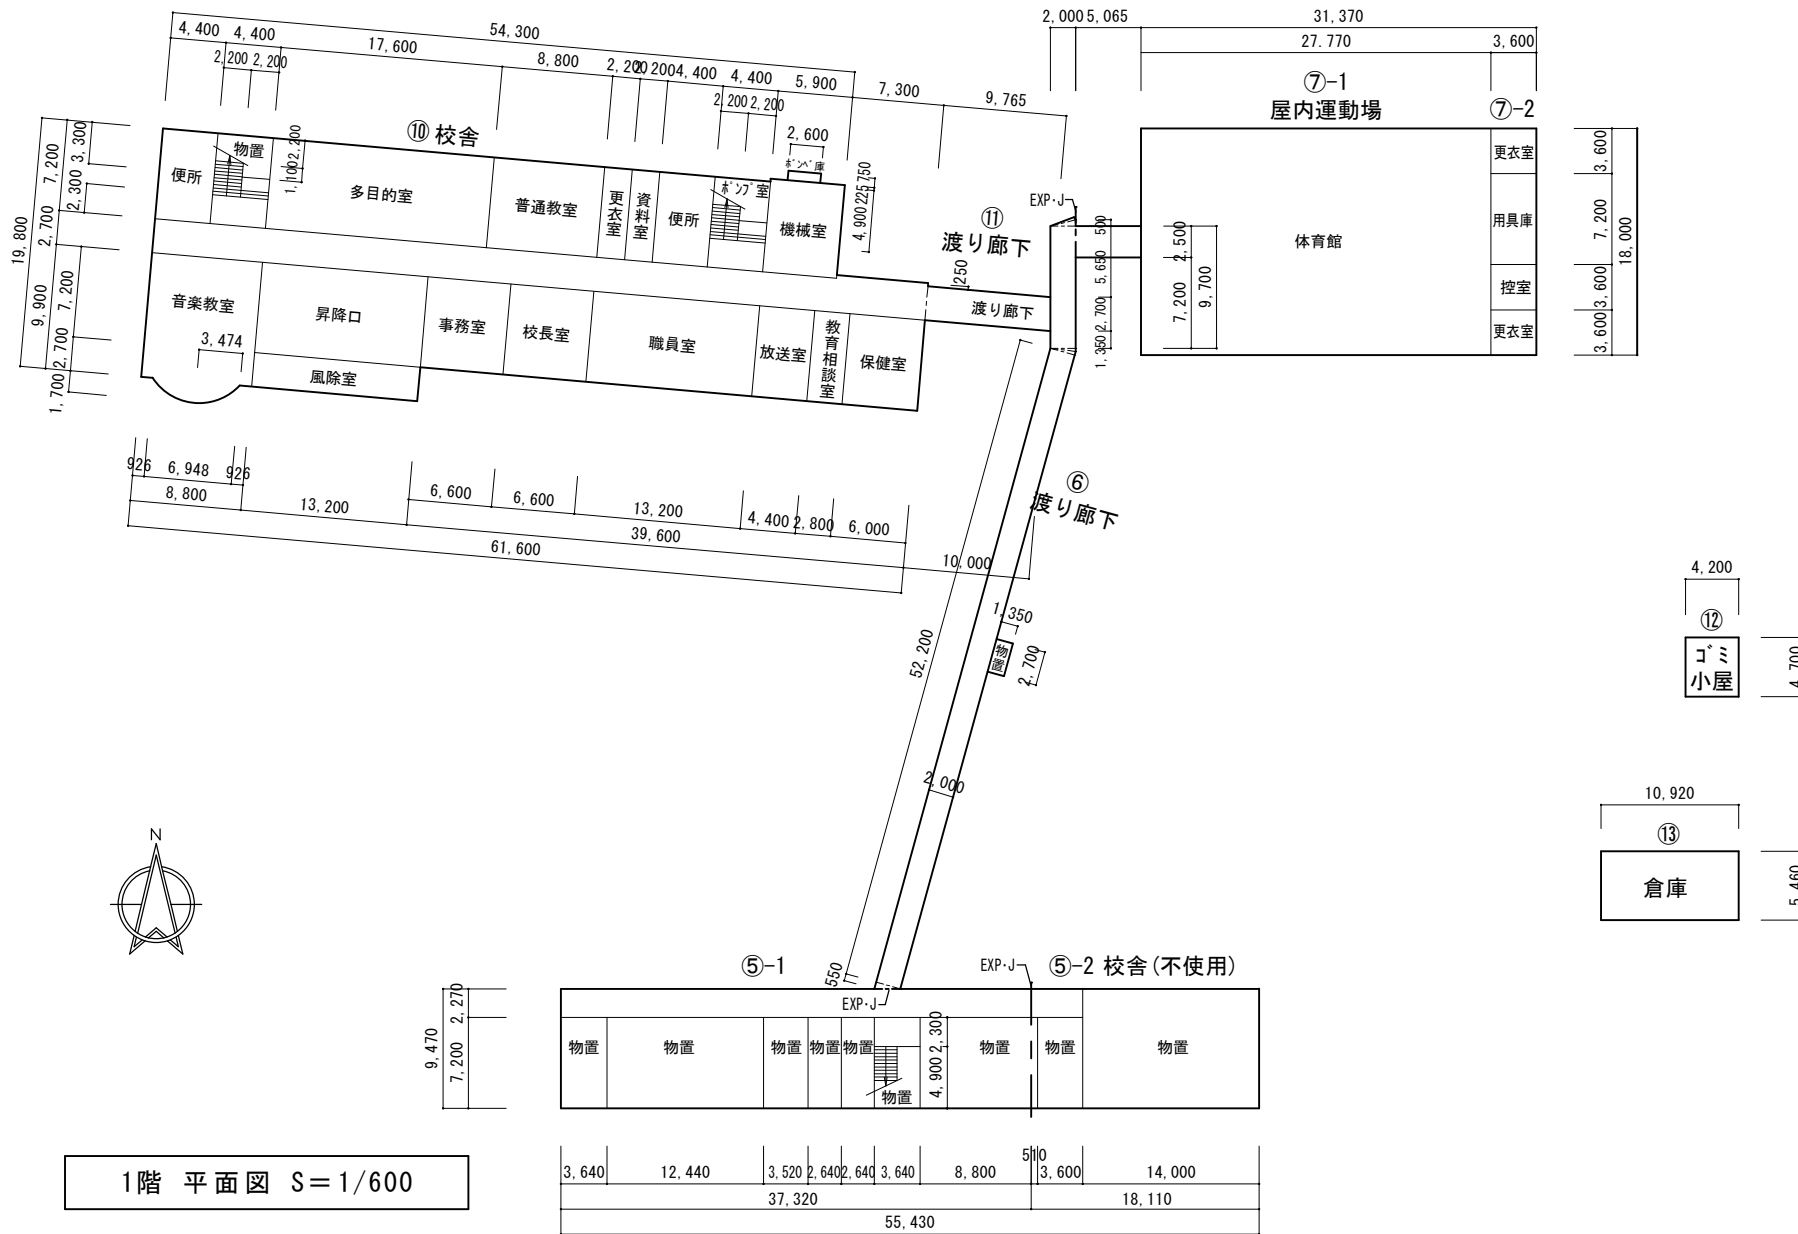

(令和7年度)

平 面 図	縮 尺		学 校 名	五所川原第二中学校	調 査 年 度	(都道府県)	(市町村)	(学 校)	整 理 年 度	2 0 1
						0 2	2 0 5	3 7 2 7		

