

令和 8 年 度


契 第 214 号

(補) 北公園野球場グラウンド土改修工事設計書


大垣市 八島町 地内

大 垣 市

位置図

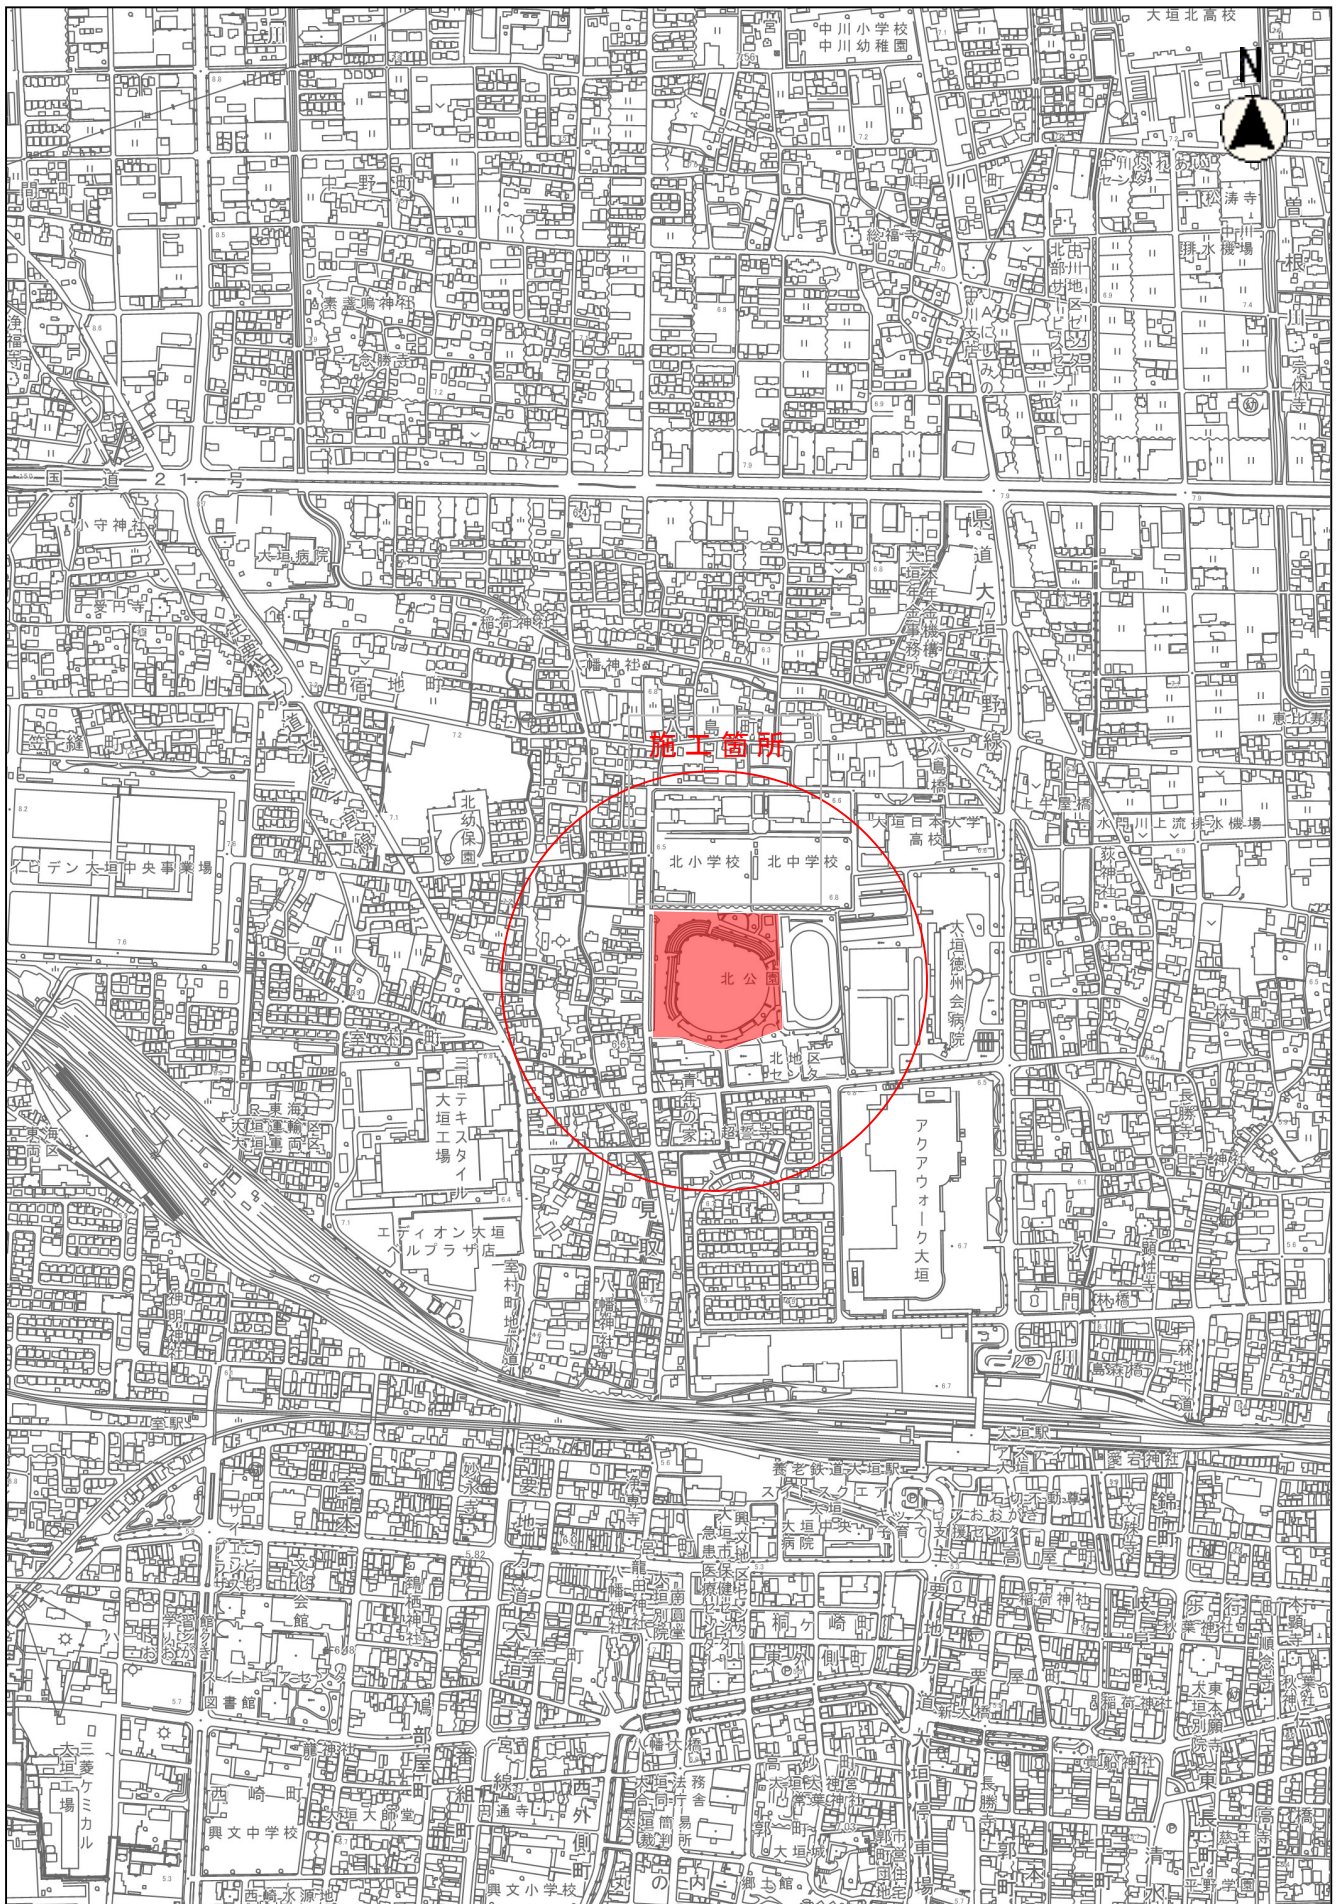

縮尺 1 : 10000

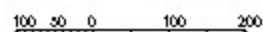

工事番号	契約第214号	事業名			
路河川名		工事名	(補) 北公園野球場グラウンド土改修工事 仕様書		
年 度	令和08年度	施工箇所	大垣市 八島町地内		
事業概要			設 計 年 月 日		
			施 工 方 法	請負	
			施 工 期 間		
			起 工 年 月 日		
			竣 工 年 月 日		
			歩 掛 適 用 年 月	令和8年 5月 1日	
			単 価 適 用 年 月	令和8年 5月 1日	
	起工理由				

内 訳 表

名 称	数 量	単位	単 価	金 額	摘 要
01:本工事費					工種区分：公園工事
北公園野球場グラウンド土改修工事					
	1	式			
土工					
	1	式			
作業土工					月単位
	1	式			
掘削(施工パッケージ)					
土砂、オフソット、押土無し、障害無し、5,000m3未満	210	m3			施工P単価表(CB210100-0001)
路床盛土(施工パッケージ)					
4.0m以上、20,000m3未満、無し	0.300	m3			施工P単価表(CB210520-0002)
床掘り(施工パッケージ)					
土砂、上記以外(小規模)、全ての費用	2	m3			施工P単価表(CB210030-0003)
埋戻し(施工パッケージ)					
上記以外(小規模)、土砂、全ての費用	2	m3			施工P単価表(CB210410-0004)

内 訳 表

名 称	数 量	単位	単 価	金 額	摘 要
土砂等運搬(施工パッケージ)					
小規模、土砂(岩塊・玉石混り土含む)、DID区間有り、17.0km以下	60	m3			施工P単価表(CB210110-0005)
投棄料					
揖斐郡大野町	70	m3			TJ0350
舗装工					
	1	式			
クレイ系舗装工					月単位
	1	式			
内野(混合土)舗装					
	2,290	m2			単価表(SJ0250)
外野(芝生)舗装					
	397	m2			単価表(SJ0260)
プラント組立・解体					
	1	式			TJ0190
付帯工					
	1	式			

内 訳 表

名 称	数 量	単位	単 価	金 額	摘 要
野球場付帯施設工					月単位
	1	式			
ホームベース					単価表 (SJ0130)
	1	箇所			
塁ベース					単価表 (SJ0150)
	3	箇所			
ピッチャーマウンド構築					単価表 (SJ0170)
	1	箇所			
ポイント杭					単価表 (SJ0230)
	16	箇所			
撤去工					月単位
	1	式			
既設芝撤去工					月単位
	1	式			
既設芝撤去					TJ0380
	397	m2			

内 訳 表

名 称	数 量	単 位	単 価	金 額	摘 要
野球場付帯施設撤去工					月単位
	1	式			
ホームベース撤去					単価表 (SJ0280)
	1	箇所			
塁ベース撤去					単価表 (SJ0290)
	3	箇所			
ピッチャープレート撤去					単価表 (SJ0300)
	1	箇所			
仮設工					
	1	式			
作業ヤード整備工					月単位
	1	式			
敷鉄板設置撤去工 設置					施工歩掛表 (WB253610-0001)
	146	m2			
敷鉄板設置撤去工 撤去					施工歩掛表 (WB253610-0003)
	146	m2			

内 訳 表

名 称	数 量	単位	単 価	金 額	摘 要
賃料及び整備費					
敷鉄板	1	式			TJ0360
既設物調整工					月単位
	1	式			
既設物調整					
	1	式			単価表 (SJ0310)
直接工事費計					
	1	式			
間接工事費					
共通仮設費					
運搬費					月単位
	1	式			
共通仮設費（率計上額）					施工地域：市街地 (DID補正) (1) -3、月単位
	1	式			

内 訳 表

名 称	数 量	単位	単 価	金 額	摘 要
共通仮設費計					
	1	式			
純工事費					
	1	式			
現場管理費					
	1	式			
現場管理費（率計上額）					施工地域：市街地(DID補正)(1)-3、月単位
	1	式			
工事原価					
	1	式			
一般管理費等					
	1	式			
合計					
	1	式			

内 訳 表

名 称	数 量	単位	単 価	金 額	摘 要
総合計					

敷鉄板設置撤去工					施工歩掛表 (WB253610-0001)
設置			月単位	100	m2 当り
名 称 ・ 規 格	数 量	単位	単 価	金 額	摘 要
土木一般世話役		人			RW1025
とび工		人			RW1006
普通作業員		人			RW1002
バックホウ運転費(賃料)【基準】		日			施工歩掛表 (KC216100-0002)
諸雑費	1.000	式			X981036
合 計	100.000	m2			
単位当り	1.000	m2	当り		

バックホウ運転費(賃料)【基準】					施工歩掛表 (KC216100-0002)
月単位					1 日 当り
名 称 ・ 規 格	数 量	単位	単 価	金 額	摘 要
運転手 (特殊)		人			RW1014
軽油					
小型ローリー		リットル			ZC19020000
バックホウ (クレーン付) 賃料					
騒対無/排対2014/山積0.8m3(平積0.6m3)吊能力2.9t		供用日			ZC59131060
合 計	1.000	日			
単位当り	1.000	日	当り		

敷鉄板設置撤去工					施工歩掛表 (WB253610-0003)
撤去			月単位	100	m2 当り
名 称 ・ 規 格	数 量	単位	単 価	金 額	摘 要
土木一般世話役		人			RW1025
とび工		人			RW1006
普通作業員		人			RW1002
バックホウ運転費(賃料)【基準】		日			施工歩掛表 (KC216100-0002)
諸雑費	1.000	式			X981036
合 計	100.000	m2			
単位当り	1.000	m2	当り		

仮設材等積込み取卸し					施工歩掛表 (WB010030-0004)
月単位					1 式 当り
名 称 ・ 規 格	数 量	単位	単 価	金 額	摘 要
積込み取卸し(片道/往復)	25.600	t			施工歩掛表 (WB010040-0005)
合 計	1.000	式			
単位当り	1.000	式	当り		

積込み取卸し(片道/往復)				施工歩掛表 (WB010040-0005)	
				月単位	1 t 当り
名 称 ・ 規 格	数 量	単位	単 価	金 額	摘 要
積込みのみ	1.000	t.			ZC39889010
取卸しのみ	1.000	t.			ZC39889020
積込みのみ	1.000	t.			ZC39889010
取卸しのみ	1.000	t.			ZC39889020
合 計	1.000	t			
単位当り	1.000	t	当り		

仮設材等運搬費（往復）			施工歩掛表 (WB010020-0006)		
運搬重量= 25.6 t			月単位		
			1 式 当り		
名 称 ・ 規 格	数 量	単位	単 価	金 額	摘 要
運搬費	1.000	式			ZNJ00560
合 計	1.000	式			
単位当り	1.000	式	当り		

内野（混合土）舗装					単価表 (SJ0250)
月単位					100 m2 当り
名 称 ・ 規 格	数 量	単位	単 価	金 額	摘 要
表層工	100.000	m2			単価表 (SJ0050)
表面処理	100.000	m2			単価表 (SJ0060)
合 計	100.000	m2			
単位当り	1.000	m2	当り		

表層工					単価表 (SJ0050)
月単位					100 m2 当り
名 称 ・ 規 格	数 量	単位	単 価	金 額	摘 要
既設表層土	7.000	m3			TJ0260
粒度分布調整材	4.000	m3			TJ0120
改良土					
ソイルミックス改良材#10相当品以上	3.000	m3			TJ0130
ふるい・混練り工	13.000	m3			TJ0140
混練り土場内小運搬	13.000	m3			TJ0150
敷ならしおよび不陸整正	100.000	m2			単価表 (SJ0020)
締固め					
コンバインド型 (3～4t級)	100.000	m2			単価表 (SJ0030)
仕上工	100.000	m2			単価表 (SJ0040)

表層工				単価表 (SJ0050)	
月単位				100	m2 当り
名 称 ・ 規 格	数 量	単位	単 価	金 額	摘 要
合 計	100.000	m2			
単位当り	1.000	m2	当り		

敷ならしおよび不陸整正					単価表 (SJ0020)
月単位					100 m2 当り
名 称 ・ 規 格	数 量	単位	単 価	金 額	摘 要
土木一般世話役		人			RW1025
特殊作業員		人			RW1001
普通作業員		人			RW1002
合 計	100.000	m2			
単位当り	1.000	m2	当り		

締め			単価表 (SJ0030)		
コンバインド型 (3～4t級)			月単位 100 m2 当り		
名 称 ・ 規 格	数 量	単位	単 価	金 額	摘 要
振動ローラ運転費 コンバインド型 (3～4t級)		h			単価表 (SJ0031)
合 計	100.000	m2			
単位当り	1.000	m2	当り		

振動ローラ運転費					単価表 (SJ0031)
コンバインド型 (3～4t級)					月単位 1 h 当り
名 称 ・ 規 格	数 量	単位	単 価	金 額	摘 要
軽油 小型ローリー		リットル			ZC19020000
運転手 (特殊)		人			RW1014
振動ローラ機械損料 排出ガス対策型		時間			MC006570
合 計	1.000	h			
単位当り	1.000	h	当り		

仕上工				単価表 (SJ0040)	
				月単位	100 m2 当り
名 称 ・ 規 格	数 量	単位	単 価	金 額	摘 要
土木一般世話役		人			RW1025
特殊作業員		人			RW1001
合 計	100.000	m2			
単位当り	1.000	m2	当り		

表面処理				単価表 (SJ0060)	
月単位				100	m2 当り
名 称 ・ 規 格	数 量	単位	単 価	金 額	摘 要
表層安定材	100.000	kg			TJ0390
表面処理工	100.000	m2			TJ0400
合 計	100.000	m2			
単位当り	1.000	m2	当り		

外野（芝生）舗装				単価表 (SJ0260)	
				月単位	100 m2 当り
名 称 ・ 規 格	数 量	単位	単 価	金 額	摘 要
張芝工 再利用	100.000	m2			単価表 (SJ0220)
合 計	100.000	m2			
単位当り	1.000	m2	当り		

張芝工 再利用			単価表 (SJ0220)		
			月単位	100	m2 当り
名 称 ・ 規 格	数 量	単位	単 価	金 額	摘 要
高麗芝 再利用	100.000	m2			TJ0320
目土	2.000	m3			TJ0330
芝設置	100.000	m2			単価表 (SJ0270)
合 計	100.000	m2			
単位当り	1.000	m2	当り		

芝設置					
単価表 (SJ0270)					
月単位					
100 m2 当り					
名 称 ・ 規 格	数 量	単位	単 価	金 額	摘 要
土木一般世話役		人			RW1025
造園工		人			RW1004
普通作業員		人			RW1002
合 計	100.000	m2			
単位当り	1.000	m2	当り		

ホームベース					単価表 (SJ0130)
月単位					1箇所 当り
名 称 ・ 規 格	数 量	単位	単 価	金 額	摘 要
ホームベース ゴム製＋台付	1.000	組			TJ0290
ホームベース据付	1.000	箇所			単価表 (SJ0140)
合 計	1.000	箇所			
単位当り	1.000	箇所	当り		

ホームベース据付					単価表 (SJ0140)
月単位					1箇所 当り
名 称 ・ 規 格	数 量	単位	単 価	金 額	摘 要
土木一般世話役		人			RW1025
特殊作業員		人			RW1001
合 計	1.000	箇所			
単位当り	1.000	箇所	当り		

単価表 (SJ0150)				
月単位				
1 箇所 当り				
名 称 ・ 規 格	数 量	単位	単 価	金 額
堤ベース				
固定金具付	1.000	組		
基礎砕石(施工パッケージ)				
7.5cmを超え12.5cm以下、再生クラッシュラン 40 ～0、全ての費用	0.100	m2		
コンクリート(施工パッケージ)				
小型構造物、人力打設、18-8-25(高炉)、 一般養生、現場内小運搬無し、小型車割増 型枠(施工パッケージ)	0.040	m3		
一般型枠、小型構造物	0.400	m2		
水抜き管				
VP φ 13	0.200	m		
金具据付	1.000	箇所		
合 計	1.000	箇所		
単位当り	1.000	箇所	当り	

金具据付					単価表 (SJ0160)
月単位					1 箇所 当り
名 称 ・ 規 格	数 量	単位	単 価	金 額	摘 要
土木一般世話役		人			RW1025
特殊作業員		人			RW1001
合 計	1.000	箇所			
単位当り	1.000	箇所	当り		

ピッチャーマウンド構築					単価表 (SJ0170)
月単位					1 箇所 当り
名 称 ・ 規 格	数 量	単位	単 価	金 額	摘 要
既設表層土	1.400	m3			TJ0260
粒度分布調整材	0.800	m3			TJ0120
改良土					
ソイルミックス改良材#10相当品以上	0.600	m3			TJ0130
敷ならしマウンド整形工	1.000	箇所			単価表 (SJ0180)
締め固め					
ピッチャーマウンド	1.000	箇所			単価表 (SJ0190)
ピッチャープレート	1.000	箇所			単価表 (SJ0110)
仕上げ工					
ピッチャーマウンド (スプリンクラー高さ調整含む)	1.000	箇所			単価表 (SJ0200)
合 計	1.000	箇所			

ピッチャーマウンド構築					単価表 (SJ0170)	
月単位					1	箇所 当り
名 称 ・ 規 格	数 量	単位	単 価	金 額	摘 要	
単位当り	1.000	箇所	当り			

敷ならしマウンド整形工					単価表 (SJ0180)
月単位					1箇所 当り
名 称 ・ 規 格	数 量	単位	単 価	金 額	摘 要
土木一般世話役		人			RW1025
特殊作業員		人			RW1001
普通作業員		人			RW1002
合 計	1.000	箇所			
単位当り	1.000	箇所	当り		

締め固め			単価表 (SJ0190)		
ピッチャーマウンド			月単位		
			1箇所 当り		
名 称 ・ 規 格	数 量	単位	単 価	金 額	摘 要
タンパ及びランマ機械損料		供用日			MC006515
合 計	1.000	箇所			
単位当り	1.000	箇所	当り		

ピッチャープレート					
単価表 (SJ0110)					
月単位					
1箇所 当り					
名 称 ・ 規 格	数 量	単位	単 価	金 額	摘 要
ピッチャープレート ゴム製＋台付	1.000	組			TJ0280
ピッチャープレート据付	1.000	箇所			単価表 (SJ0120)
合 計	1.000	箇所			
単位当り	1.000	箇所	当り		

ピッチャープレート据付					単価表 (SJ0120)
月単位					1箇所 当り
名 称 ・ 規 格	数 量	単位	単 価	金 額	摘 要
土木一般世話役		人			RW1025
特殊作業員		人			RW1001
合 計	1.000	箇所			
単位当り	1.000	箇所	当り		

仕上げ工					単価表 (SJ0200)
ピッチャーマウンド (スプリンクラー高さ調整含む)					月単位 1箇所 当り
名 称 ・ 規 格	数 量	単位	単 価	金 額	摘 要
特殊作業員		人			RW1001
合 計	1.000	箇所			
単位当り	1.000	箇所	当り		

ポイント杭					単価表 (SJ0230)
月単位					10 箇所 当り
名 称 ・ 規 格	数 量	単位	単 価	金 額	摘 要
ポイント杭	10.000	本			TJ0340
設置工 ポイント杭	1.000	式			単価表 (SJ0240)
合 計	10.000	箇所			
単位当り	1.000	箇所	当り		

設置工					単価表 (SJ0240)
ポイント杭					月単位 1 式 当り
名 称 ・ 規 格	数 量	単位	単 価	金 額	摘 要
普通作業員		人			RW1002
合 計	1.000	式			
単位当り	1.000	式	当り		

ホームベース撤去					単価表 (SJ0280)
月単位					1箇所 当り
名 称 ・ 規 格	数 量	単位	単 価	金 額	摘 要
土木一般世話役		人			RW1025
特殊作業員		人			RW1001
合 計	1.000	箇所			
単位当り	1.000	箇所	当り		

ピッチャープレート撤去					単価表 (SJ0300)
月単位					1 箇所 当り
名 称 ・ 規 格	数 量	単位	単 価	金 額	摘 要
土木一般世話役		人			RW1025
特殊作業員		人			RW1001
合 計	1.000	箇所			
単位当り	1.000	箇所	当り		

既設物調整					単価表 (SJ0310)
月単位					1 式 当り
名 称 ・ 規 格	数 量	単位	単 価	金 額	摘 要
普通作業員		人			RW1002
合 計	1.000	式			
単位当り	1.000	式	当り		

運搬費					
単価表 (F999100001-01)					
月単位 1 式					
名 称 ・ 規 格	数 量	単位	単 価	金 額	摘 要
仮設材等積込み取卸し	1.000	式			施工歩掛表 (WB010030-0004)
仮設材等運搬費 (往復) 運搬重量= 25.6 t	1.000	式			施工歩掛表 (WB010020-0006)
合 計	1.000	式			

共通仕様書

- 本工事は、「特記仕様」、「設計図」、岐阜県「岐阜県建設工事共通仕様書」、公園緑地財団「公園管理ガイドブック」、公園緑地維持管理研究会編「公園緑地の維持管理と積算」、国土交通省（旧建設省）都市局公園緑地課監修「公園緑地工事共通仕様書」、「都市公園技術標準解説書」、住宅都市整備公団監修「造園施設標準設計図集」（いずれも最新版）、国土交通省制定「都市公園における遊具の安全確保に関する指針（改定版）」、（一社）日本公園施設業協会「遊具の安全に関する基準」、その他関係法令に準拠して行うこと。
- 産業廃棄物が搬出される工事にあたっては、監督員の指示に従い、産業廃棄物関連書類の提出及び確認並びに処理施設の現地確認並びに建設廃棄物処理状況の管理を行い、産業廃棄物が最終処分に至るまで適正に処理されていることを確認すること。
- 工事において、現場作業員への環境教育、建設機械のアイドリング時間の縮小、自転車利用の促進、粉塵の飛散防止、排出ガス対策型及び低騒音型建設機械の利用促進、低振動工法の利用促進、資材の再資源化促進、再生資材の積極利用、建設廃材の適正処理の徹底、過剰な梱包の削減指導、現場内における分別収集など環境負荷の軽減に努めること。
- 受注者は、工事施工において自ら立案実施した創意工夫や技術力に関する項目、または地域社会への貢献として評価できる項目について、施工計画書に記載し、工事完成までに所定の様式により提出することができる。
- 中間検査の実施は「大垣市中間検査要綱」に基づき実施するもの。なお、中間検査は給付の対象としない。
- 入札に際し、現場調査を必要とする場合は事前に契約管財課契約グループへ連絡すること。
- 本工事完成までに必要な諸手続きは受注者が一切代行し、その費用を負担すること。
- 着工前に現場を把握し、不明箇所があれば監督員と協議・打合せを行うこと。
- 施工中既設物を破損した場合は、監督員に報告し受注者の責任において補修すること。
- 本工事の施工に関しては別途工事等がある場合には、その兼ね合いについて十分協議を行い、不明箇所があり次第、監督員と協議・打合せを行うこと。
- 本工事の下請け業務及び建設資材等の購入において、市内業者を活用するよう努めること。

- 工事請負代金額が 500 万円以上の工事は、工事实績情報システム（コリンズ）に登録し、その写しを提出すること。
- 本工事は「建設現場の週休 2 日」の普及および浸透に向けて、週休 2 日制工事の適否に関わらず、土曜日の休工に努める「まんなかホリデー（中部地区統一の一斉休工）」に取り組むものとする。なお、本取組は強制的な休工や工程の調整を求めるものではない。
- 休工とは、現場事務所での事務作業を含め 1 日を通して現場や現場事務所が閉所されている状態をいう。（巡回パトロールや保守点検等現場管理上必要な作業を行う場合を除く）

特記仕様書		上記項目、事項のうち○印該当欄は、工事施工にあたって制約等を受けることとなるので明示する。なお、明示事項に変更が発生したときは、発注者（市）と協議し適切な措置を講ずるものとする。	
施工条件			
明示項目	明示事項	制約条件等	
工 程	① 関連する別途発注工事あり	a 工種（（仮称）北公園野球場防球ネット増設工事）	b 着工予定（未定）
	2. 他機関協議による工程条件あり	a 工種（	b 期間（
	3. その他		
用 地	1. 用地補償物件撤去まで着工制限あり	a 区間	b 着工見込期間
	2. その他	c 内容	
公 害 対 策	1. 施工法の制限あり	a 騒音 b 振動 c 水質 d その他（	e （
	2. 事業損失防止に関する調査あり	a 調査の項目（	
	3. その他		
安 全 対 策	1. 鉄道等の近接作業制限あり	a 工法制限あり	b 作業時間制限あり
	2. 発破作業制限あり	a 防護工指定あり	b 作業時間制限あり
	3. 交通誘導警備員	a 配置人員構成（	b 交通誘導警備員Aの配置義務あり
	4. その他		
工 事 用 道 路	1. 一般道路（搬入路）の使用制限	a 搬入経路指定あり（	b 時間帯制限あり（
	2. 一般道路の占用	a 全面占用	b 片側占用 c 時間制限あり
	3. 仮設道路の設置条件あり	a 一般交通供用あり	b 安全施設必要（
	4. その他	c 路面工（	d 工事完了後存続又は撤去（
仮 設 工 関 係	① 仮設物の指定または一部指定あり	a 工種（敷鉄板	
	2. 仮設物の転用、兼用あり	a 工種（	b 内容（
	3. その他		
残 土 等 産 業 廃 棄 物 関 係	① 残土の処理条件あり	a 場所（揖斐郡大野町）	b 投棄料計上あり
	2. 産業廃棄物の処理条件あり	c 運搬距離（13km程度）	d 押土、整地必要
	③ 提出書類あり	a 種類の分別解体等の方法	b 再生資源利用計画書・促進計画書（実施書は提示のみ）
工事支障物件	1. 占用支障物件あり	c 残土処分の位置図・写真・求積図（協議書型式）	d その他（
	2. その他	a 電気 b 電話 c 水道 d 下水道 e ガス	f その他（
排 水 工 関 係	1. 濁水、湧水処理条件あり	a 方法（	
	2. その他	水替工（	
薬液注入関係	1. 施工（管理）方法の条件あり	a 工法区分（	
		b 注入材料及び注入量（	
		c 施工範囲（	
		d その他（	
再 生 材 使 用 関	① 再生材使用指定あり	a 種類（RC砕石	
	2. その他		
そ の 他	1. 現場発生材あり	a 品名（	b 納入場所（
	2. 支給材あり	a 品名（	b 引渡し場所（
	③ 要領等の実施	a 大垣市熱中症対策に資する現場管理費補正の試行	b 大垣市建設工事における遠隔臨場に関する試行（受注者希望方式）
		c 月単位の週休2日（現場閉所）、大垣市週休2日制工事要領に基づき実施すること。	
	4. 盛土材等工事間流用あり	a 運搬方法（	b 運搬距離（
	⑤ 他機関との協議状況	a 協議済み（	b 協議中・未協議（体育連盟
	6. 台帳に関する提出物あり	a	b
	⑦ 法定外の労災保険の付保	本工事において、受注者は法定外の労災保険に付さなければならない	
	⑧ ワンダーレスポンスの実施	大垣市ワンダーレスポンス実施要領に基づき実施すること	
	⑨ 工事履行報告書の提出	施工状況写真を添付し提出すること	
	⑩ 埋蔵文化財包蔵地	該当なし	
	⑪ 余裕期間設定工事の実施		
	⑫ その他	a 受注者において安全対策を徹底し、現場内への工事車両出入りの際は、十分注意すること。	b 施行着手時に起工測量を行うこと
		c 近隣施設等に損傷を与えないよう、十分注意すること	d
			e
			f