

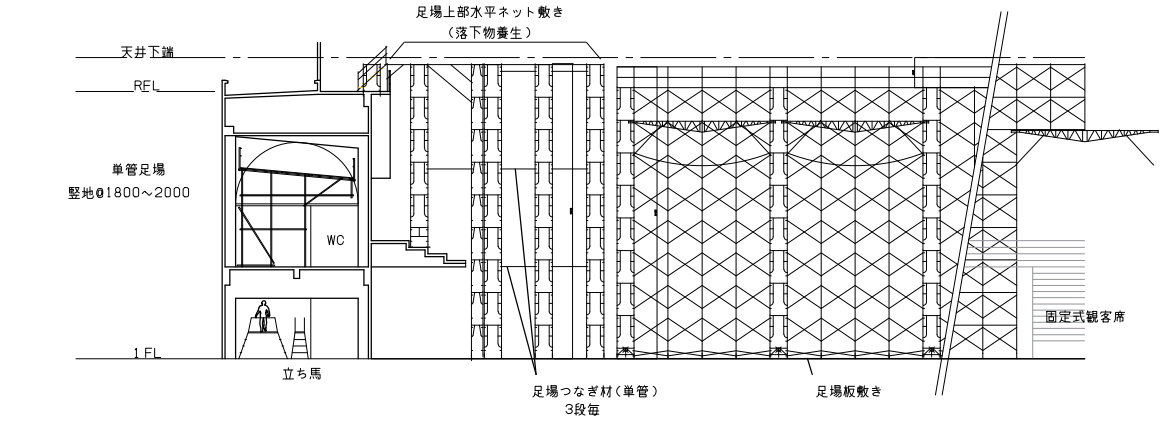


足場計画

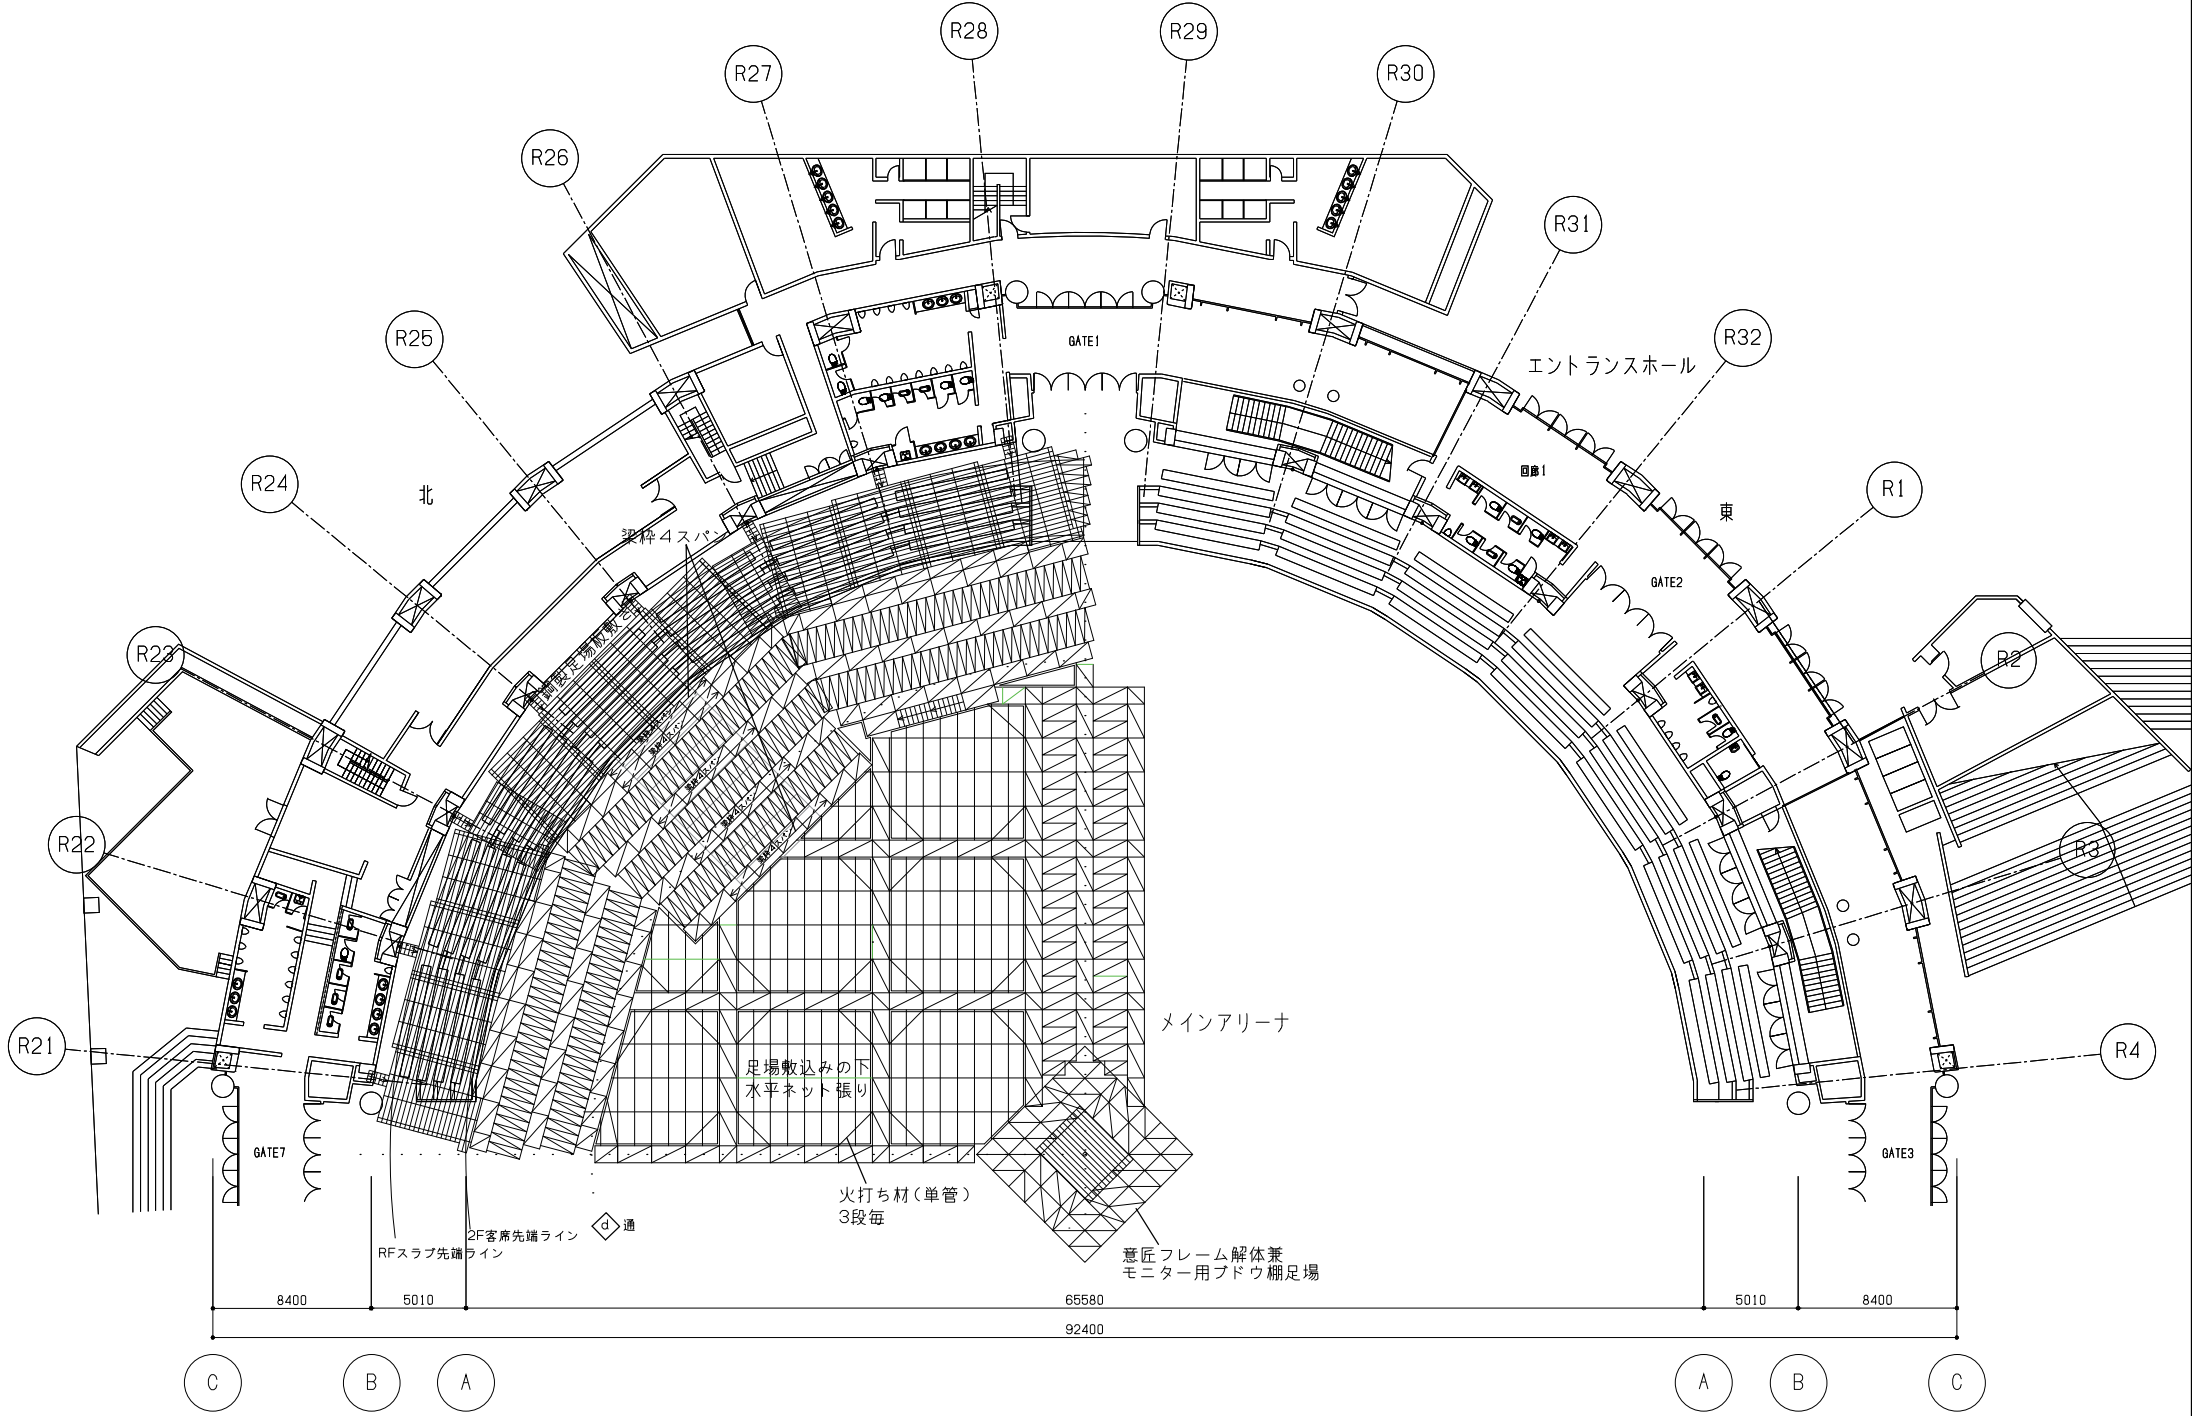


- 新設壁開口、スラブ開口まわりの仮設足場については以下とする。
  - ※壁開口（開口補強ありの場合）：枠組足場1連2段積み×2組（壁両側）
  - ※壁開口（開口補強なしの場合）：枠組足場1連×2組（壁両側）
  - ※床開口（開口補強ありの場合）：枠組足場1連2段積み×1組
  - ※床開口（開口補強なしの場合）：足場不要
- 上記、それぞれの開口下部床には養生シートを敷く。養生シートの範囲は以下とする。
  - ※壁開口の下部床には開口幅寸法+2m×奥行き2m
  - ※床開口の下部には開口幅寸法+2m×奥行き寸法+2m
- 新設キュービクルのスタンション設置時の仮設は、脚立足場を見込む。
- 屋根下ファン室の隔壁工事の仮設は、各ファン室前に脚立足場を見込む。

足場工区分け図


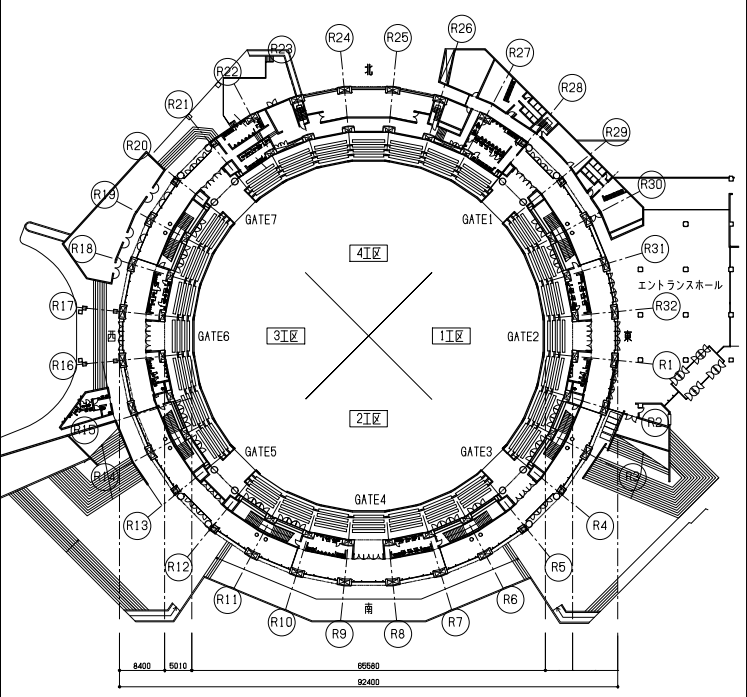



クレーン

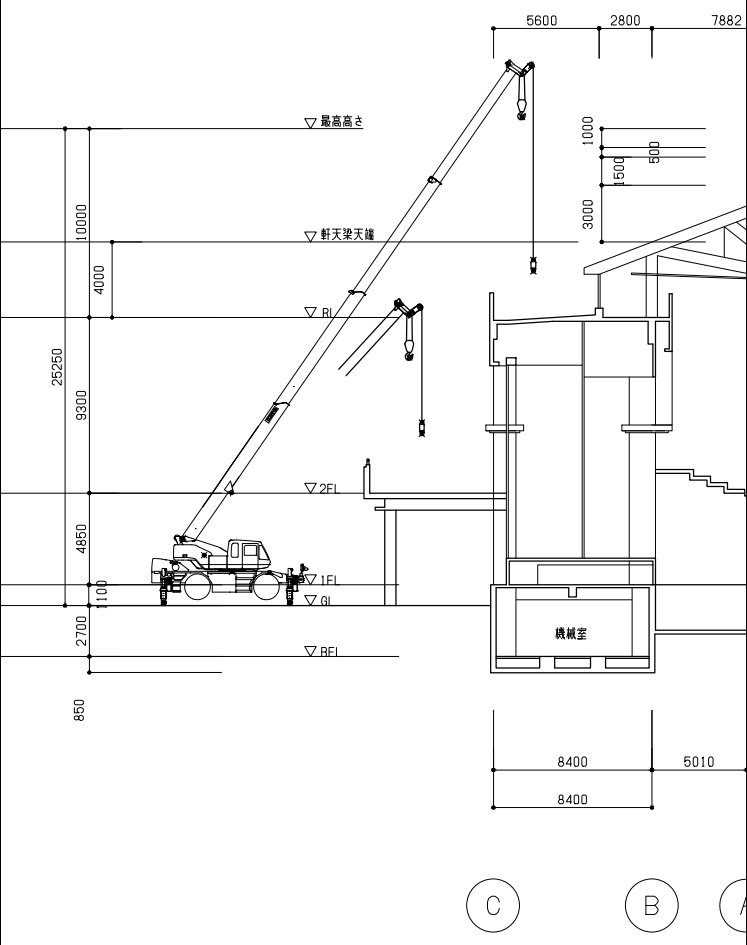


- ※ 足場は天井施工範囲に合わせて盛替えながら構築する。
- ※ 1階フロアはブルーシート+合板により養生をする。
- ※ 最上部は足場を敷き込み、天井材下からの施工を可能にする。
- ※ 最上部足場下には水平ネットを設置し、安全対策を施す。
- ※ 足場組立の際や、天井内足場での親綱を見込む。

整理番号	一級建築士事務所 東京都知事登録 第1047号 株式会社日建設計 一級建築士事務所 一級建築士 第 346221 号 高橋 洋	鹿児島アリーナ特定天井改修本体工事
13 - 01	工区分け図・足場計画図 (参考図)	A1: 1/700 A1: 1/200 A3: 1/1400 A3: 1/400
鹿児島市建設局建築部建築課		170

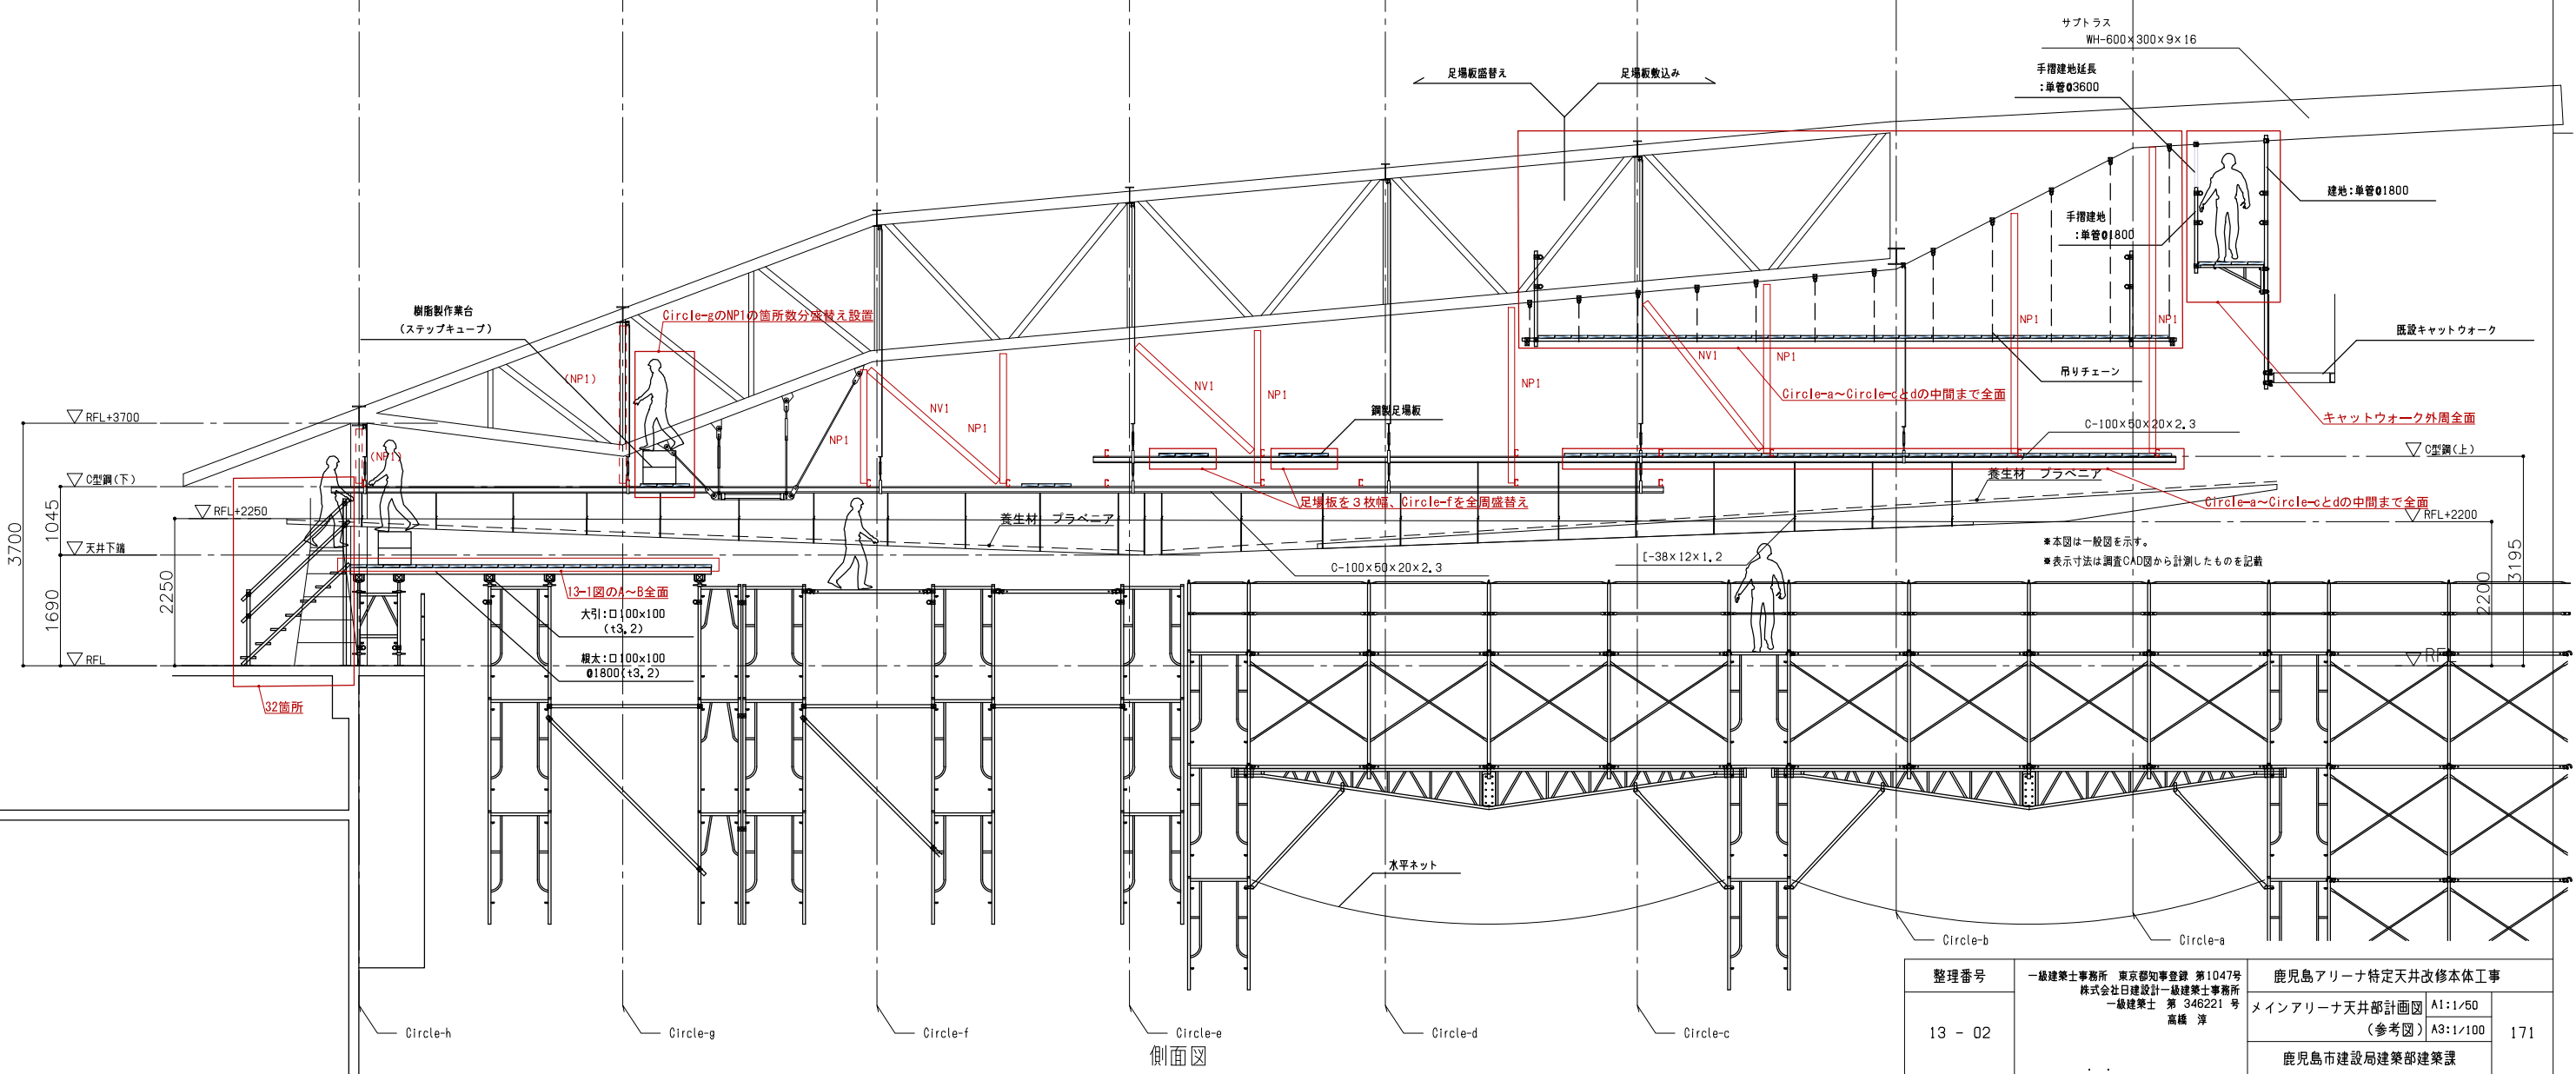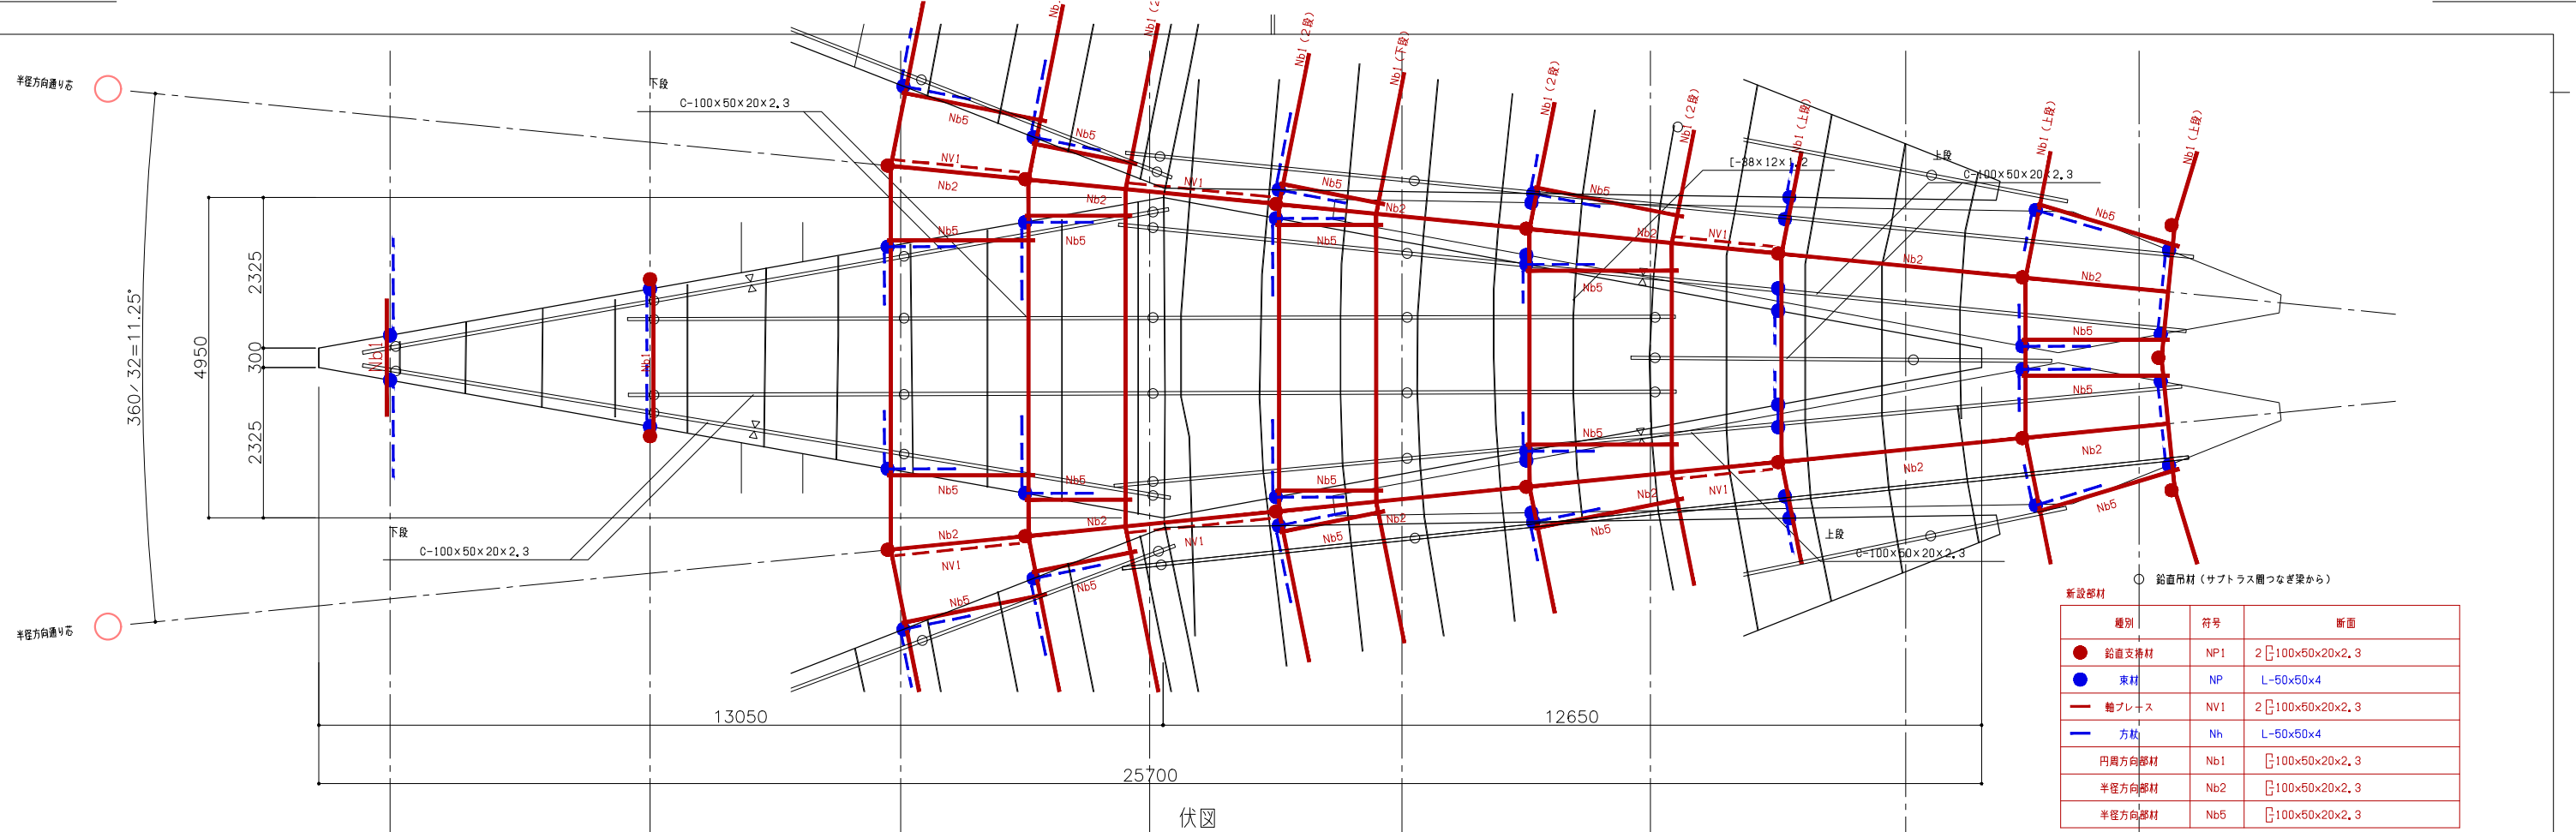

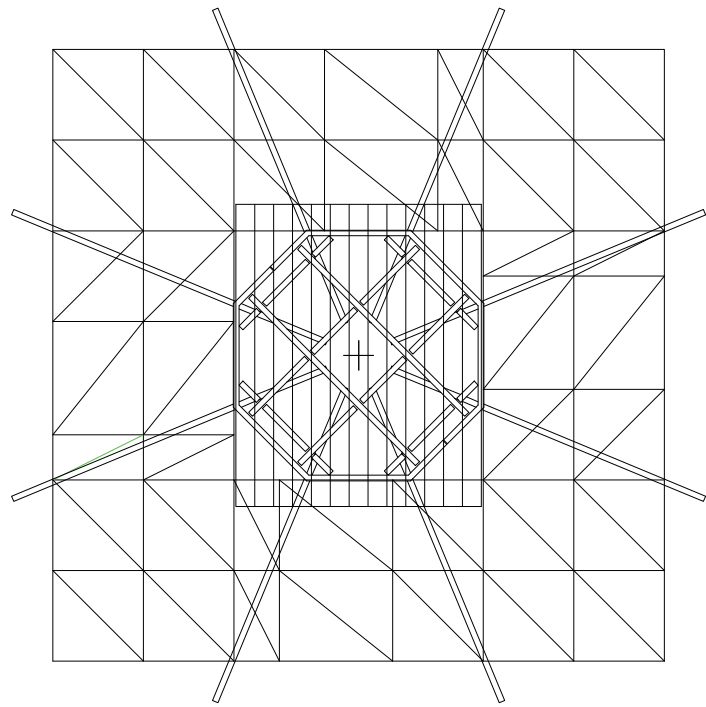

平面図

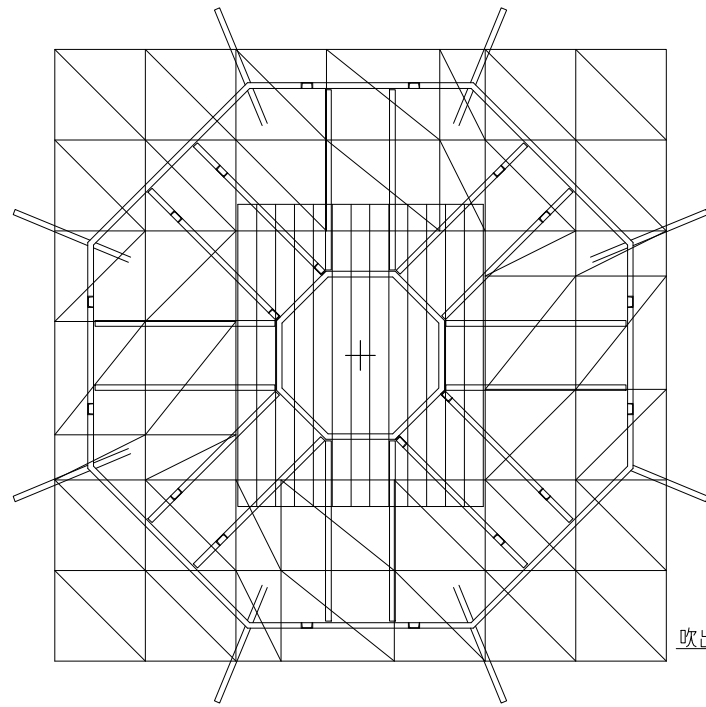


平面図


新設部材

種別	符号	断面
● 鉛直支持材	bp1	L-75×75×9
● 鉛直支持材	bp2	2L-75×75×6
— 軸ブレース	bV	L-75×75×9
□ 床支持梁	bg	[-180×75×7×10, 5


ダクト用単管足場  
吹出し方向により形状変更有

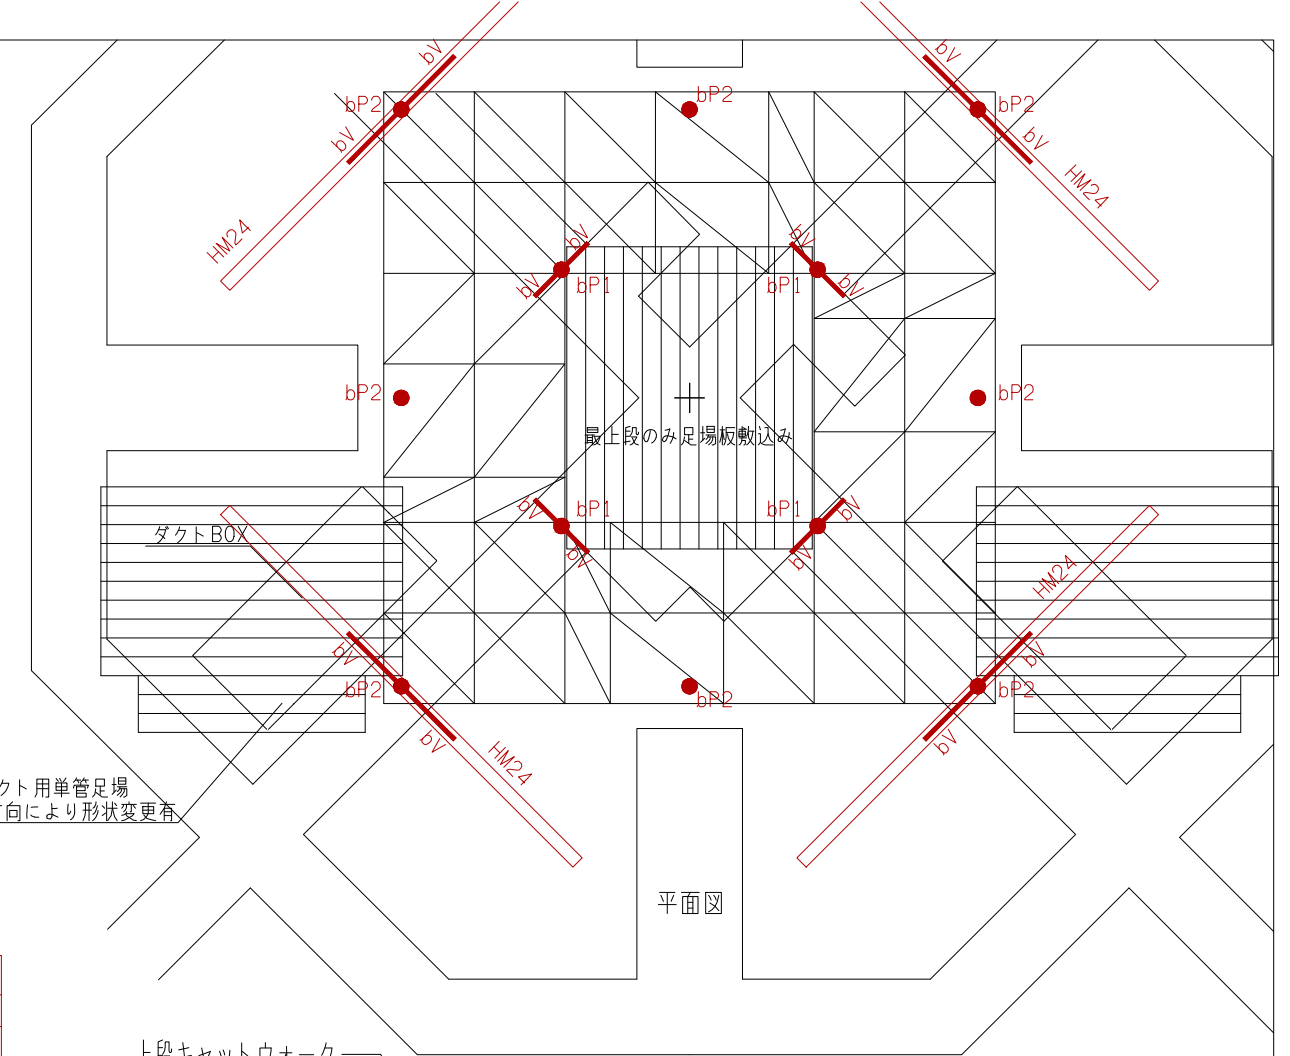


平面図

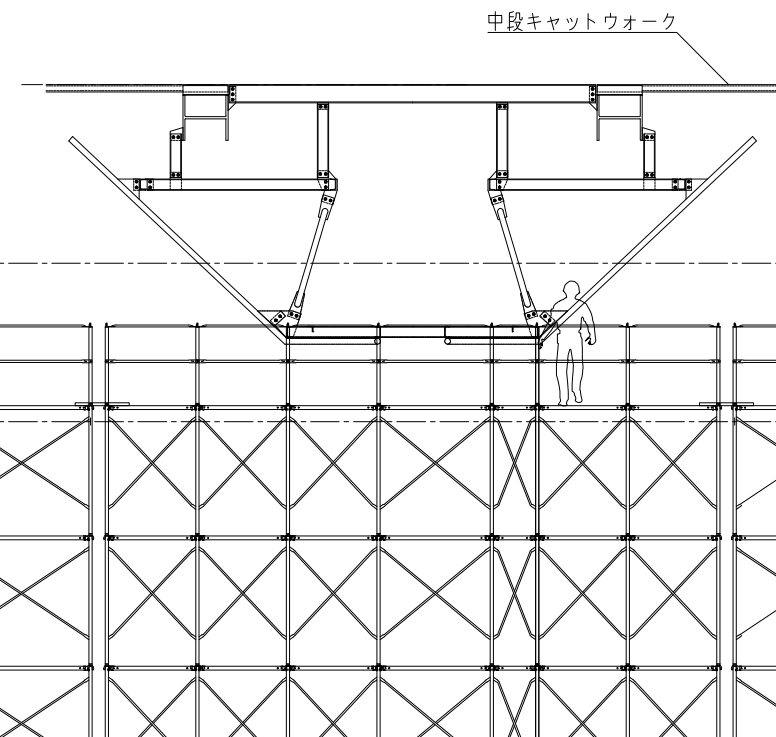

断面図  
(天井意匠フレーム下部撤去)


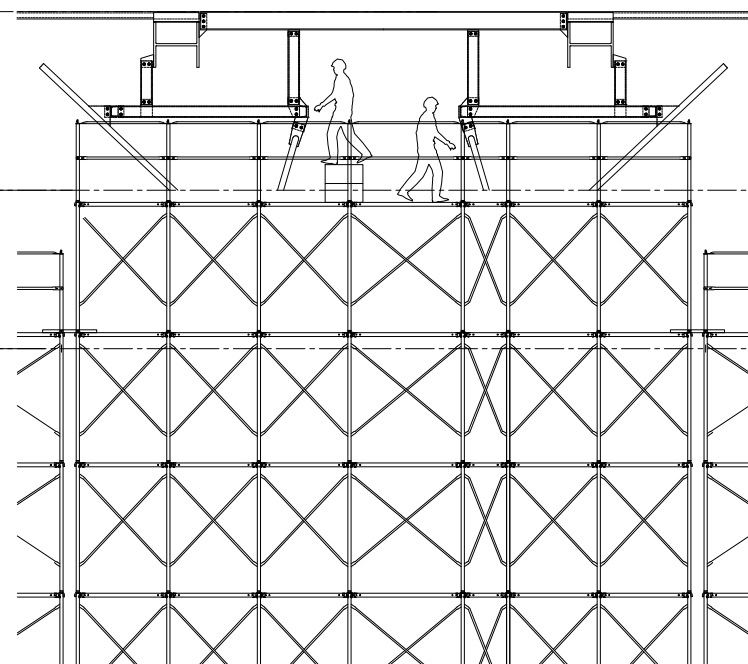


断面図  
(足場ステージセリ上げ)  
↓  
(天井意匠フレーム上部撤去)

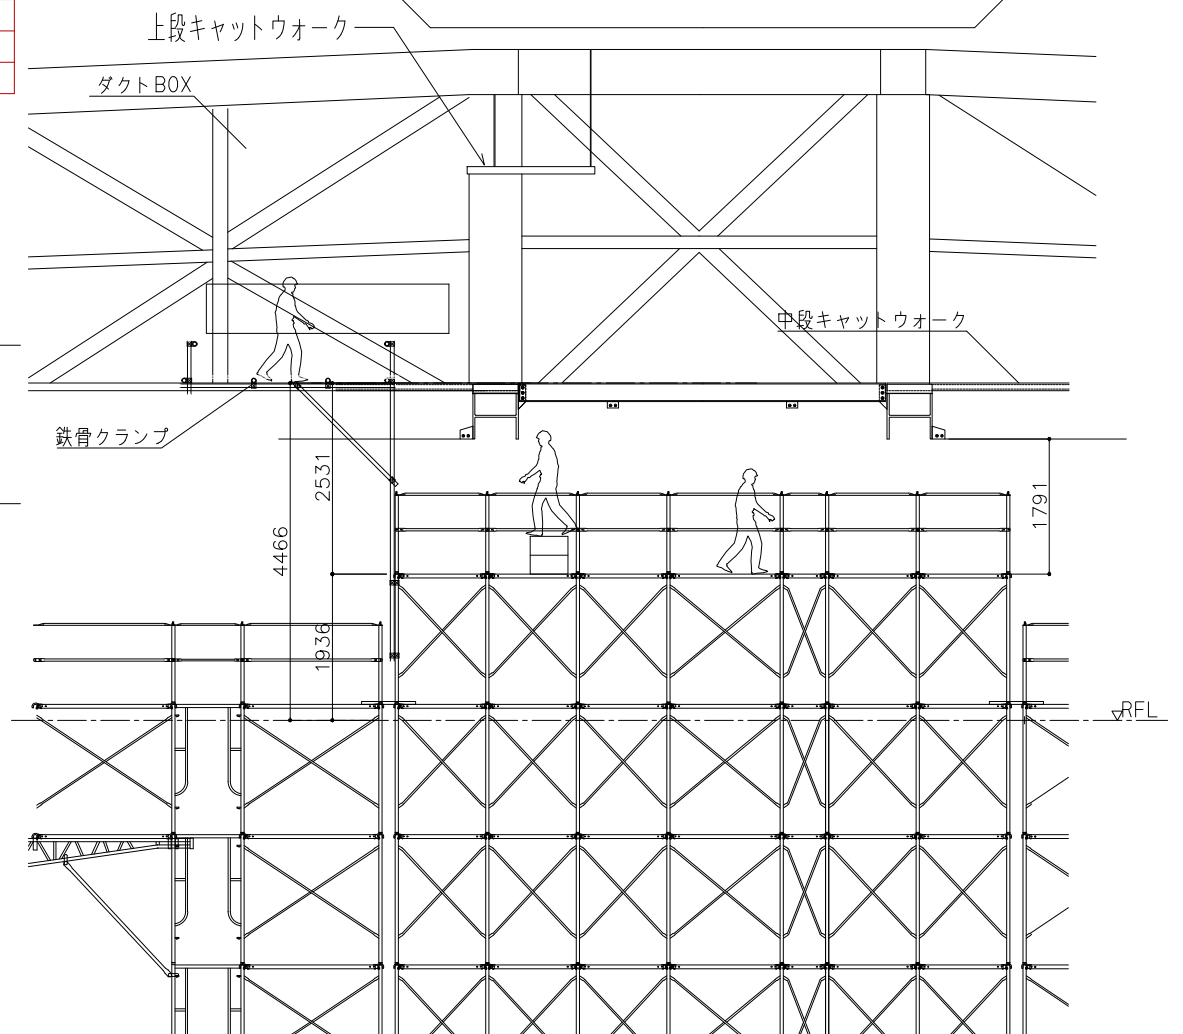

断面図  
(ダクト移設用単管足場組)  
↓  
(ダクト移設、ドウ棚受梁取付)



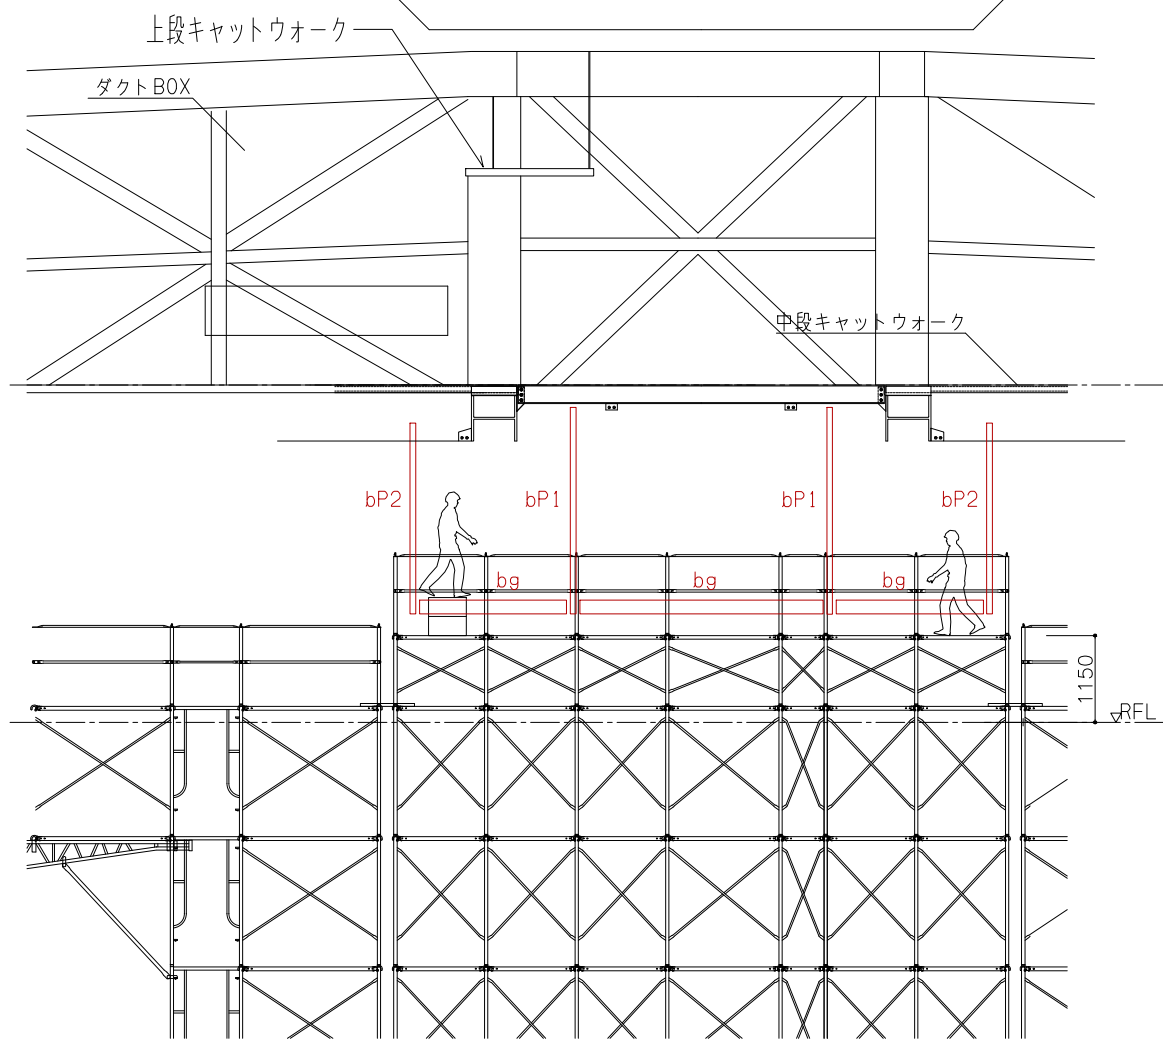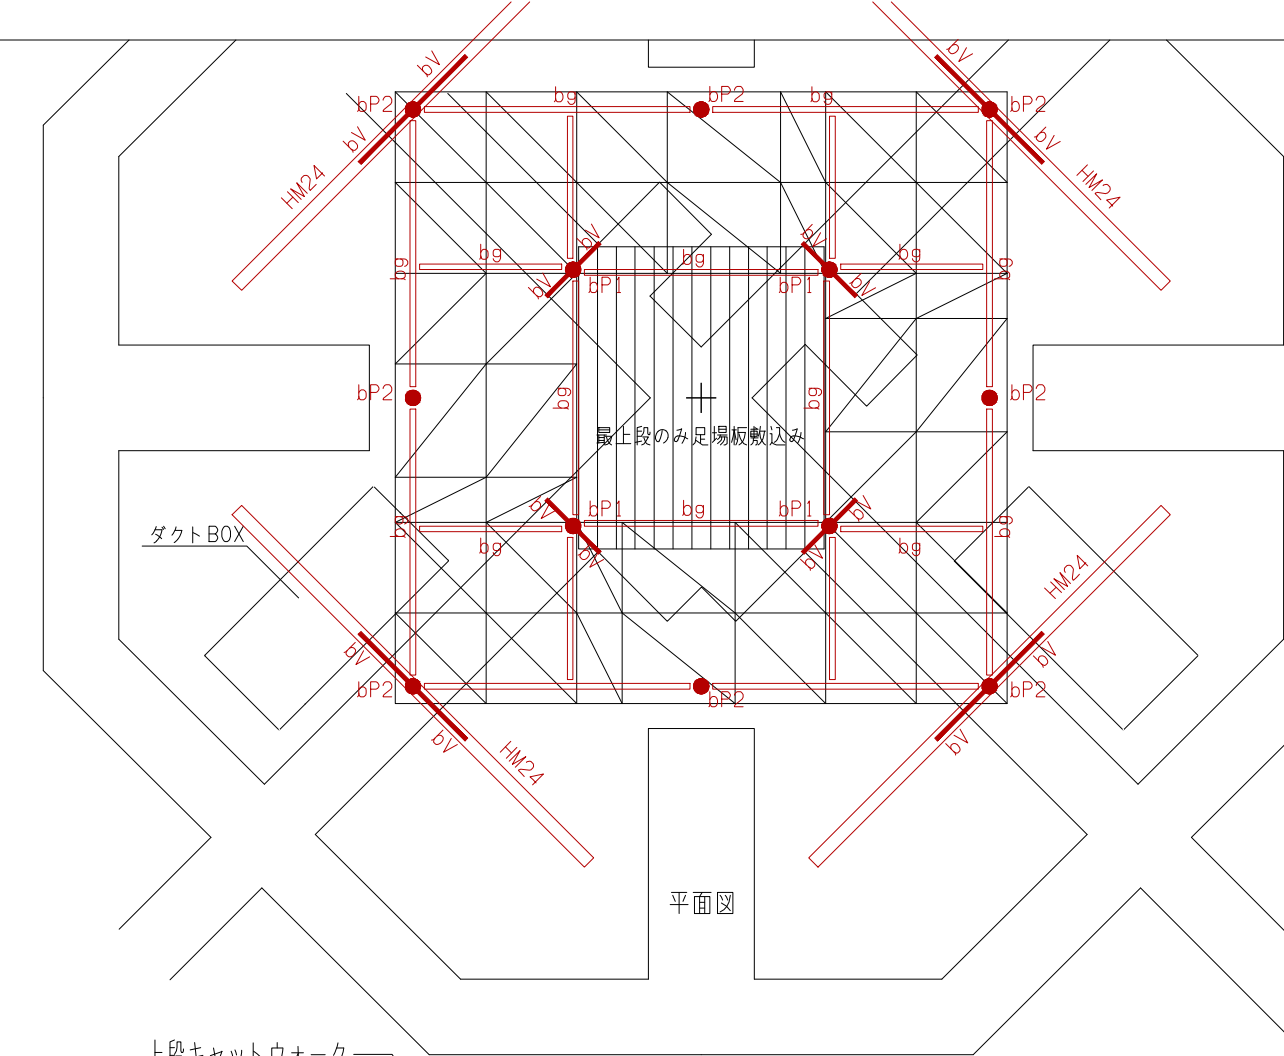

断面図  
（足場最上段組替え）  
↓  
（ブドウ棚取付）

整理番号   13-4	一級建築士事務所 東京都知事登録 第1047号 株式会社日建設計一級建築士事務所 一級建築士 第 347070 号 鈴木 聡	鹿児島アリーナ特定天井改修工事		
		モニター設置部計画図2  (参考図)	A1:1/50 A3:1/100	173
			鹿児島市建設局建築部建築課	



