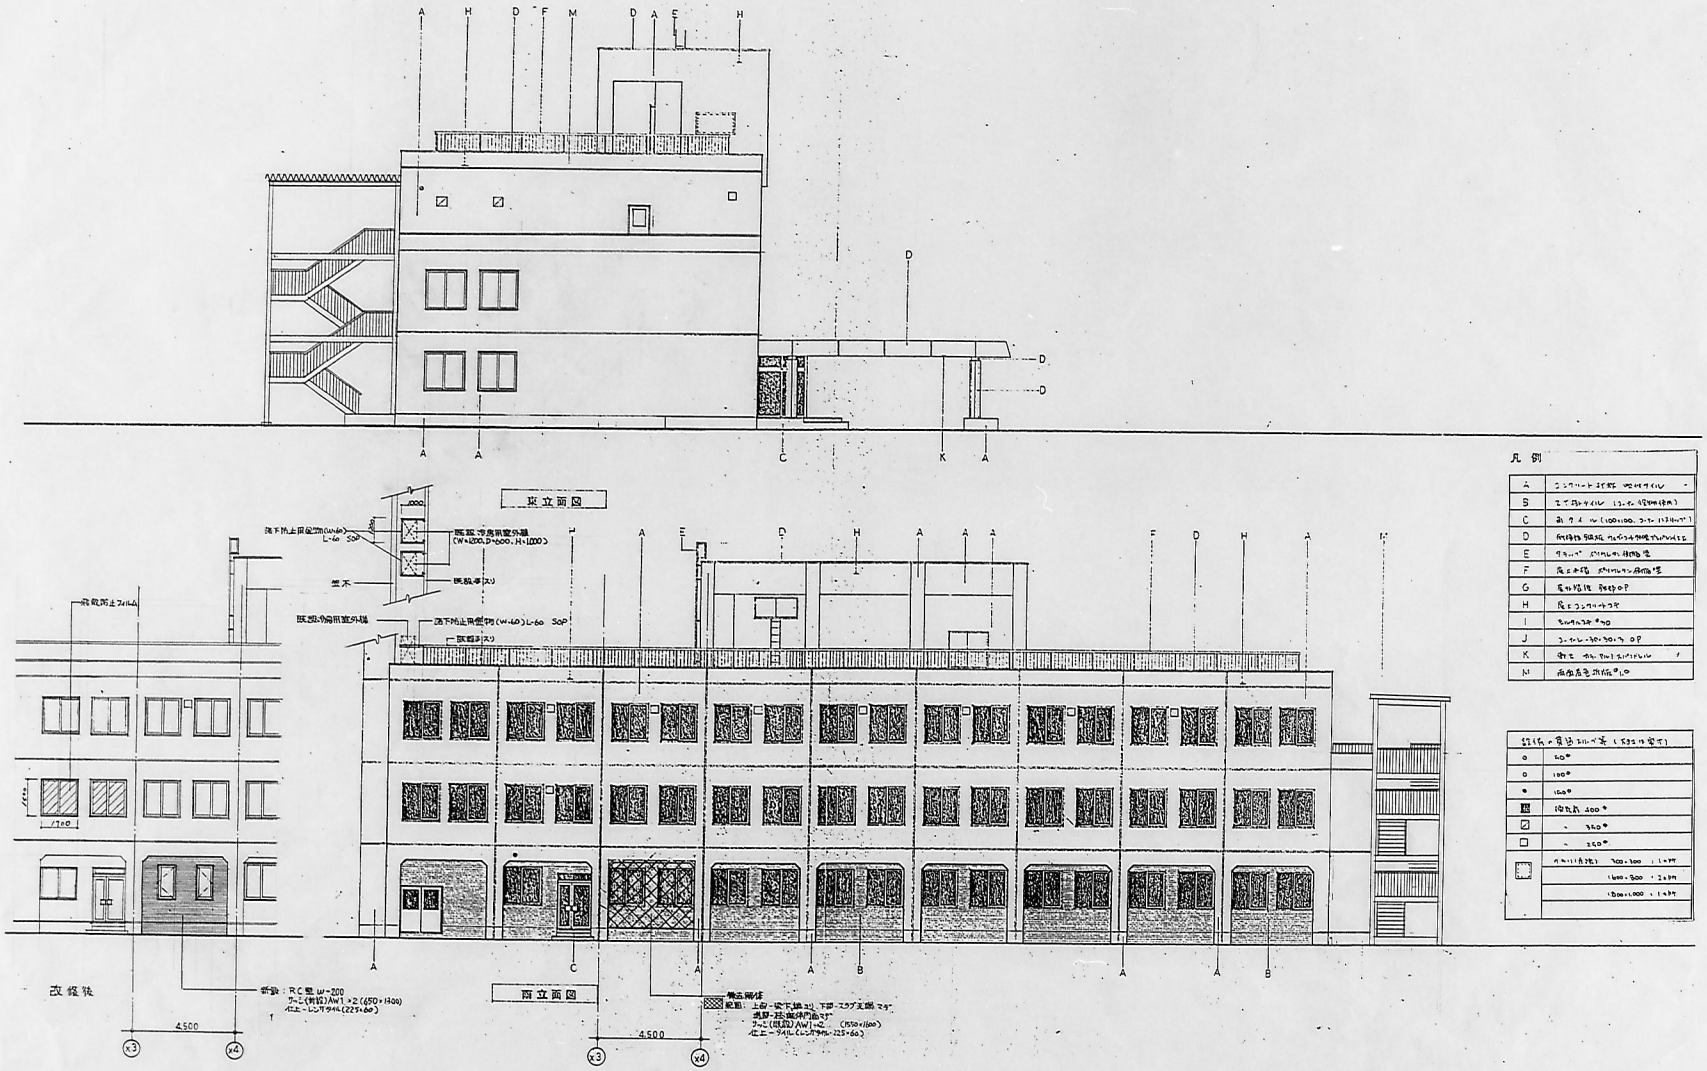

日進名	
所在地	
構造	
設備	
担当	設計 / 製図 / 積算 / 監理
共通図 整理番号	
整理番号	平成 10 年 月 33枚の内 12号
年 枚の内 号	年 枚の内 号
設計所事務所	日本都市開発設計株式会社
審査	武部 宣 1級58743
設計図名称	立面図
縮尺	1/100
工事名	北海道札幌土木現業所耐震改修工事
	北海道建設部建築整備室建築課