


附近見取図 1/2,500

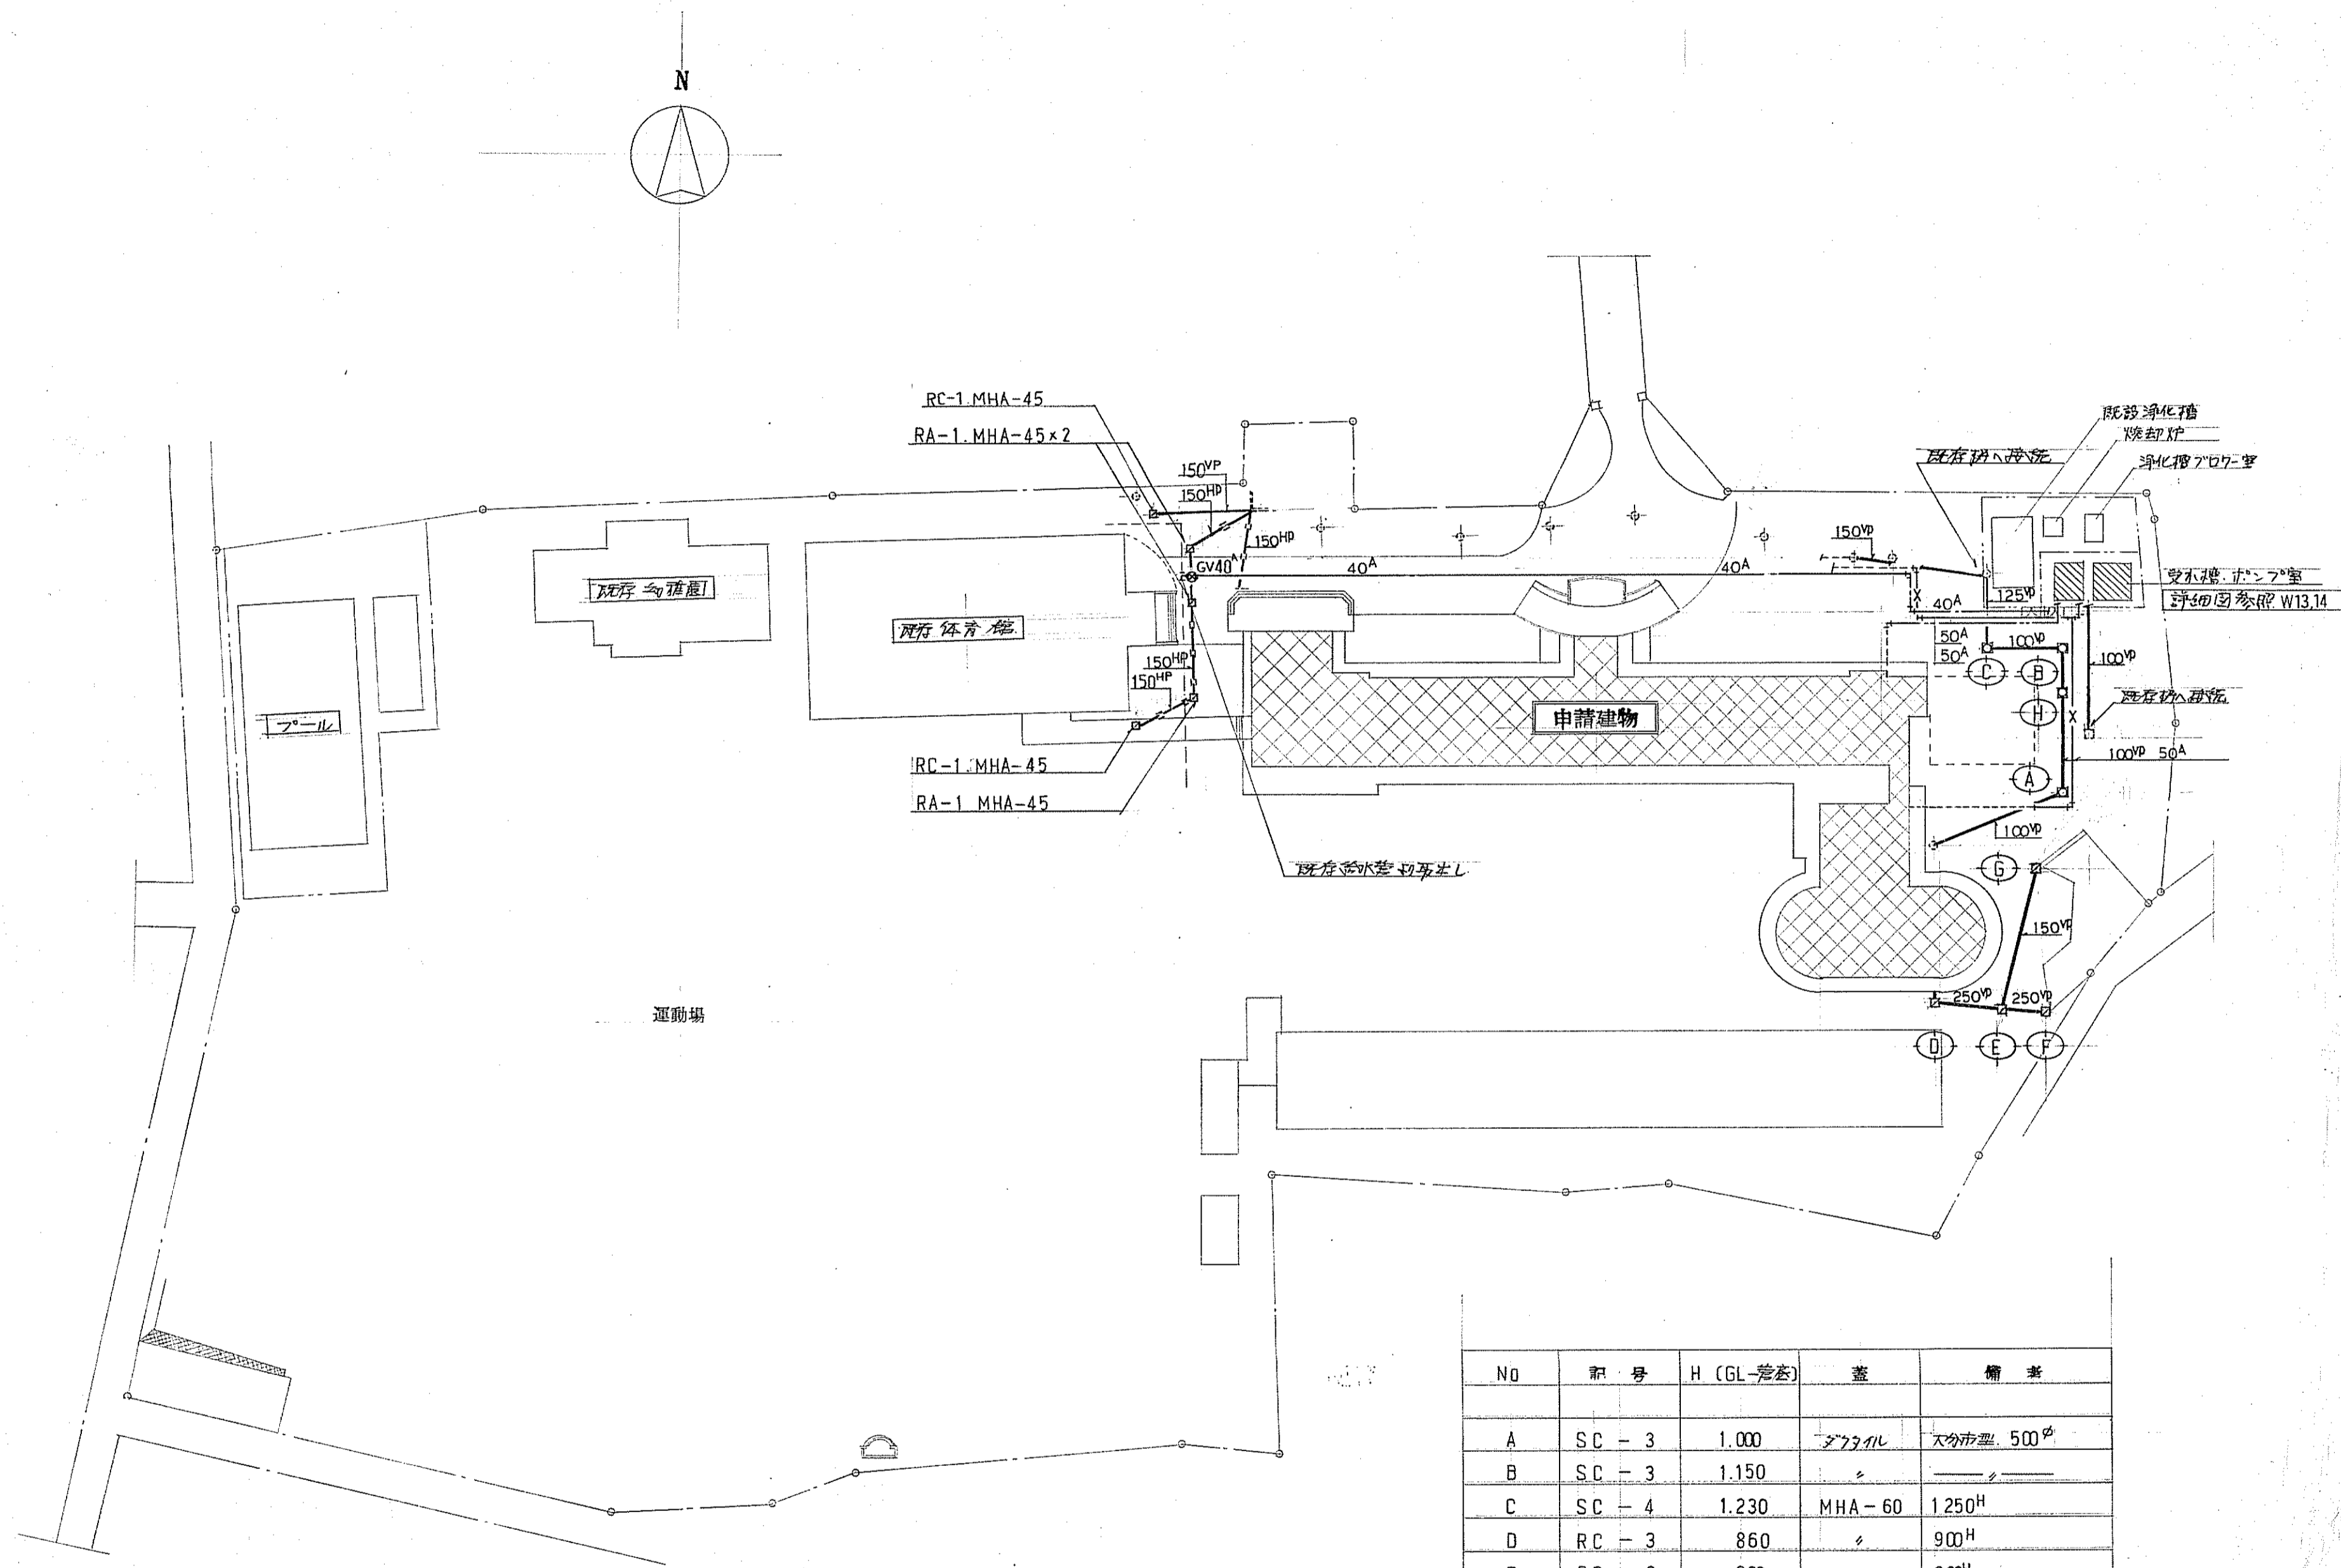

配置図 1/500

No	記号	H (GL-差)	蓋	備考
A	SC - 3	1.000	マンホール	大分市型 500φ
B	SC - 3	1.150	〃	〃
C	SC - 4	1.230	MHA-60	1250 ^H
D	RC - 3	860	〃	900 ^H
E	RC - 3	900	〃	900 ^H
F	RC - 4	935	〃	900 ^H
G	RC - 3	835	MHA-60	850 ^H
H	SC - 3	1.105	マンホール	大分市型 500φ

大分市役所 土木建築部 建築課
 大分市立丹生小学校校舎増改築工事設計図
 大分市役所 土木建築部 建築課

特記事項
 齊藤武男設計事務所
 一級建築士 第762号 齊藤武男

DATE: 6年 月 日
 DRAWING NO.: W 4
 SCALE: 1/2,500
 1/500