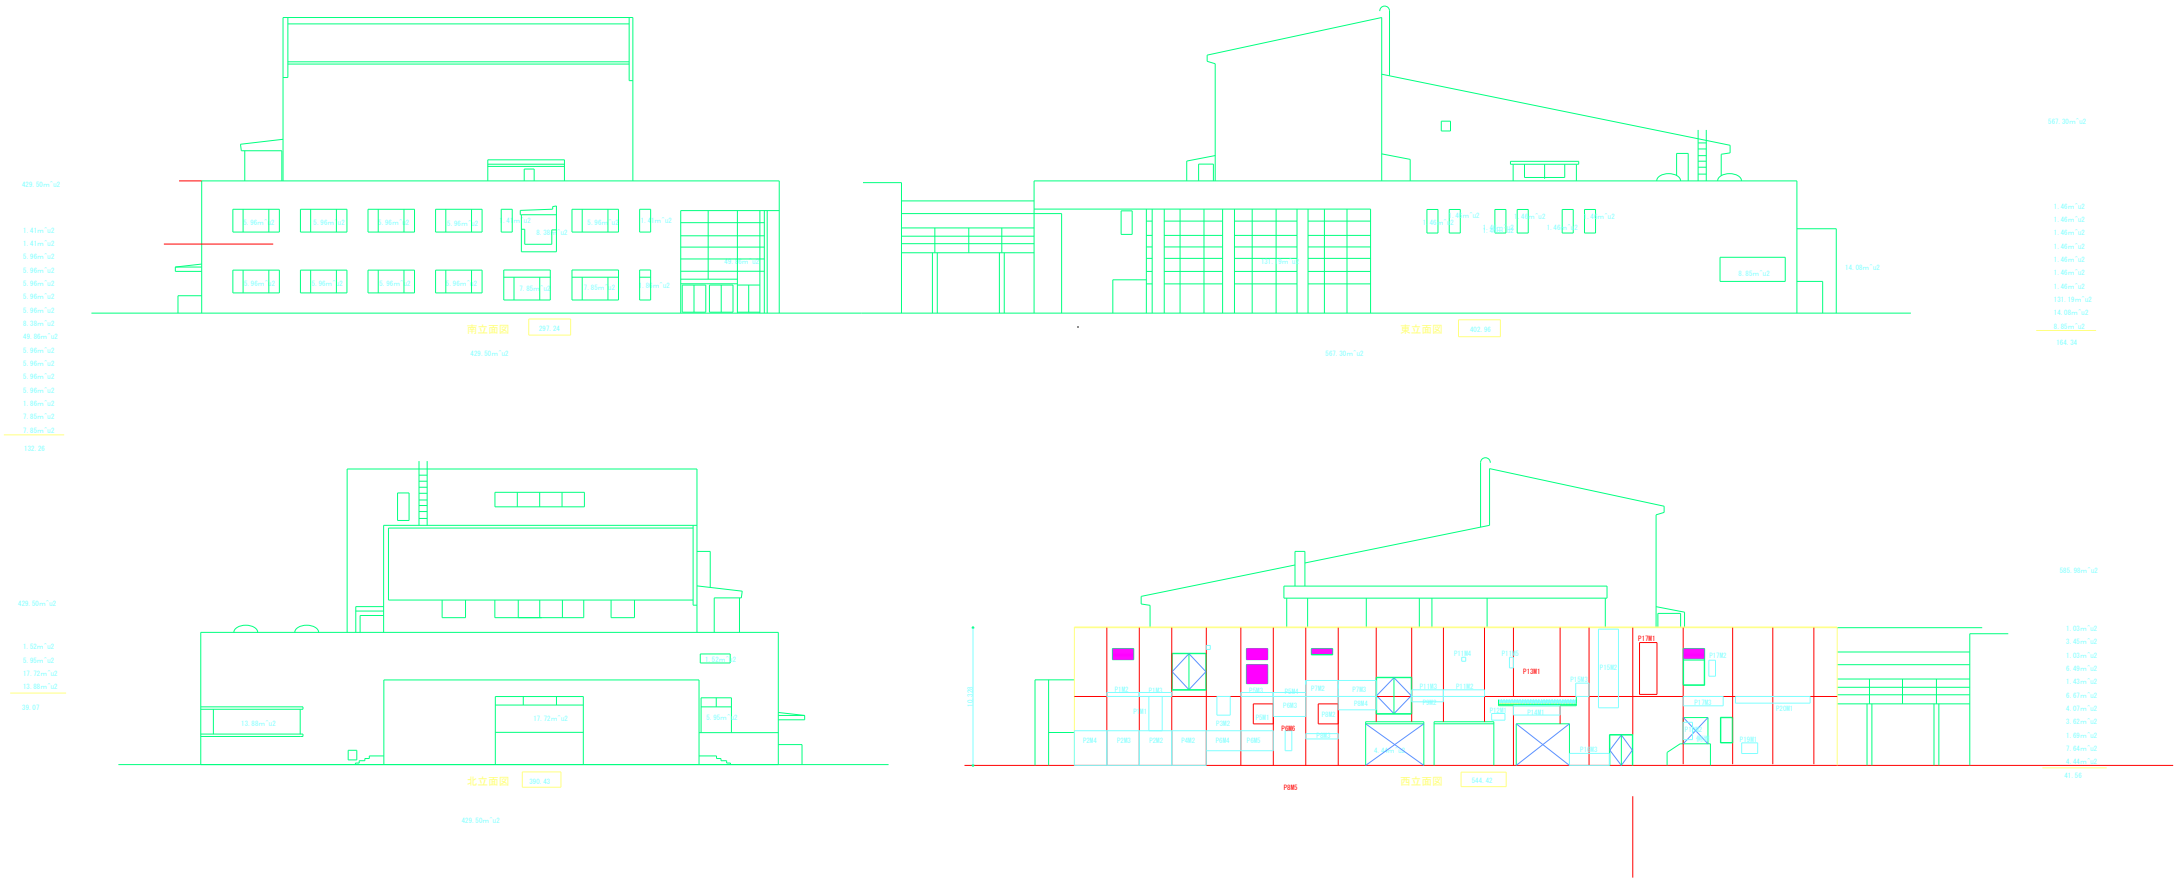
南立面图
297.24
429.50m^2
東立面图
402.98
567.30m^2
北立面图
386.43
429.50m^2
西立面图
544.42
585.98m^2
P1M5